


HALA ZA PROIZVODNJU BRIKETA


PRESJEK 1-1,2-2

MJ. 1:100

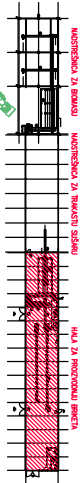

±0,00=117,85

PRESJEK 1-1

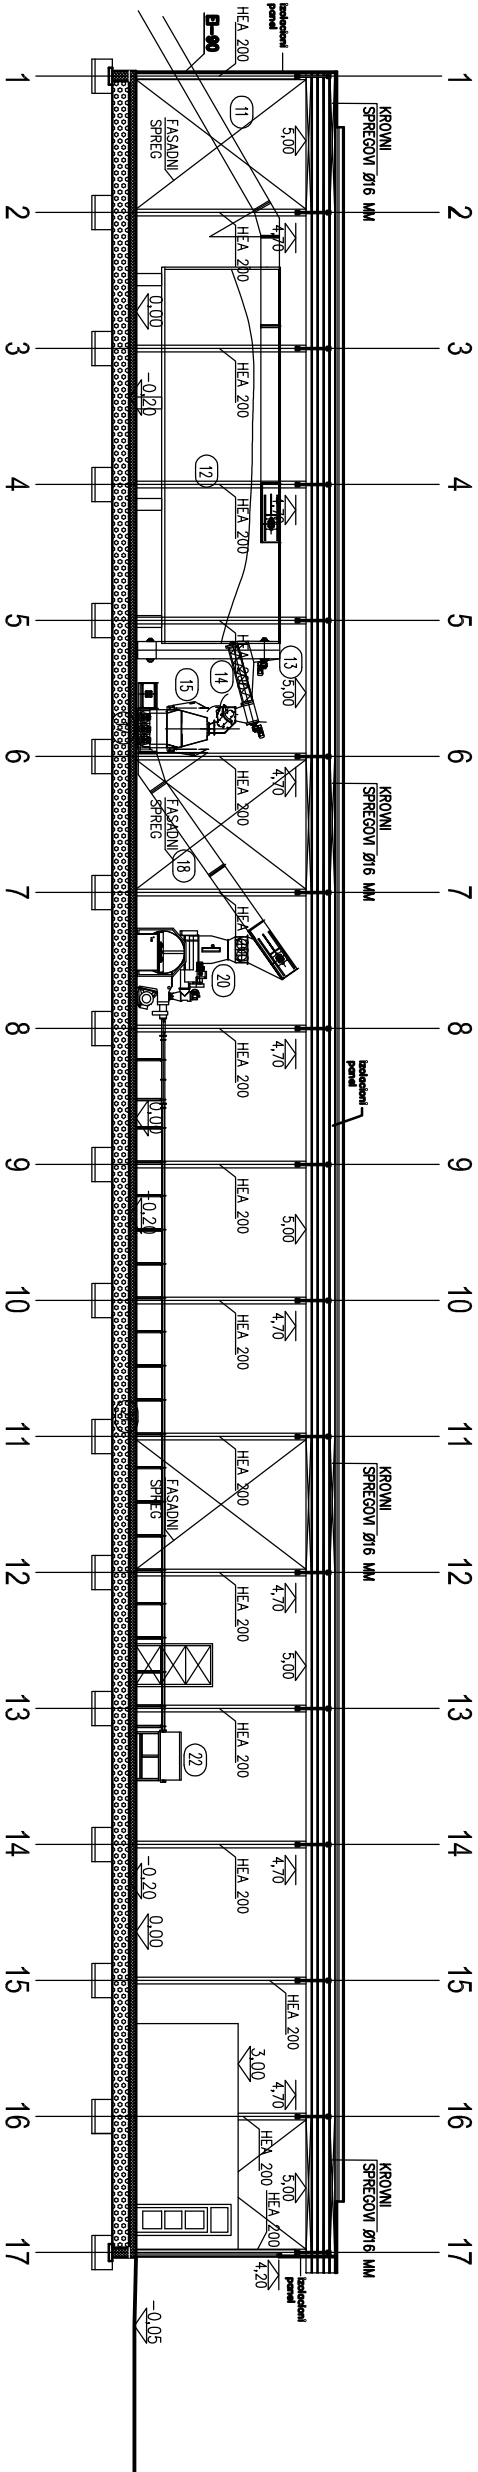

Investitor		vrsta i faza projekta	
MOZAK d.o.o.		ARHITEKTONSKO-GLAVNI	
građevina		za jed.oz.	PU016-1/2016
ZA PROIZV. BRIKETA S NADSTR.		br.teh.dn.	05/16
mjesto		mjerilo	1:100
BJELOVAR		datum	09.2016.
sadržaj		list	1.25
HALA ZA PROIZVODNJU BRIKETA -PRESJEK 1-1,2-2		autor	
		N.SABOLČEC G.T.	