
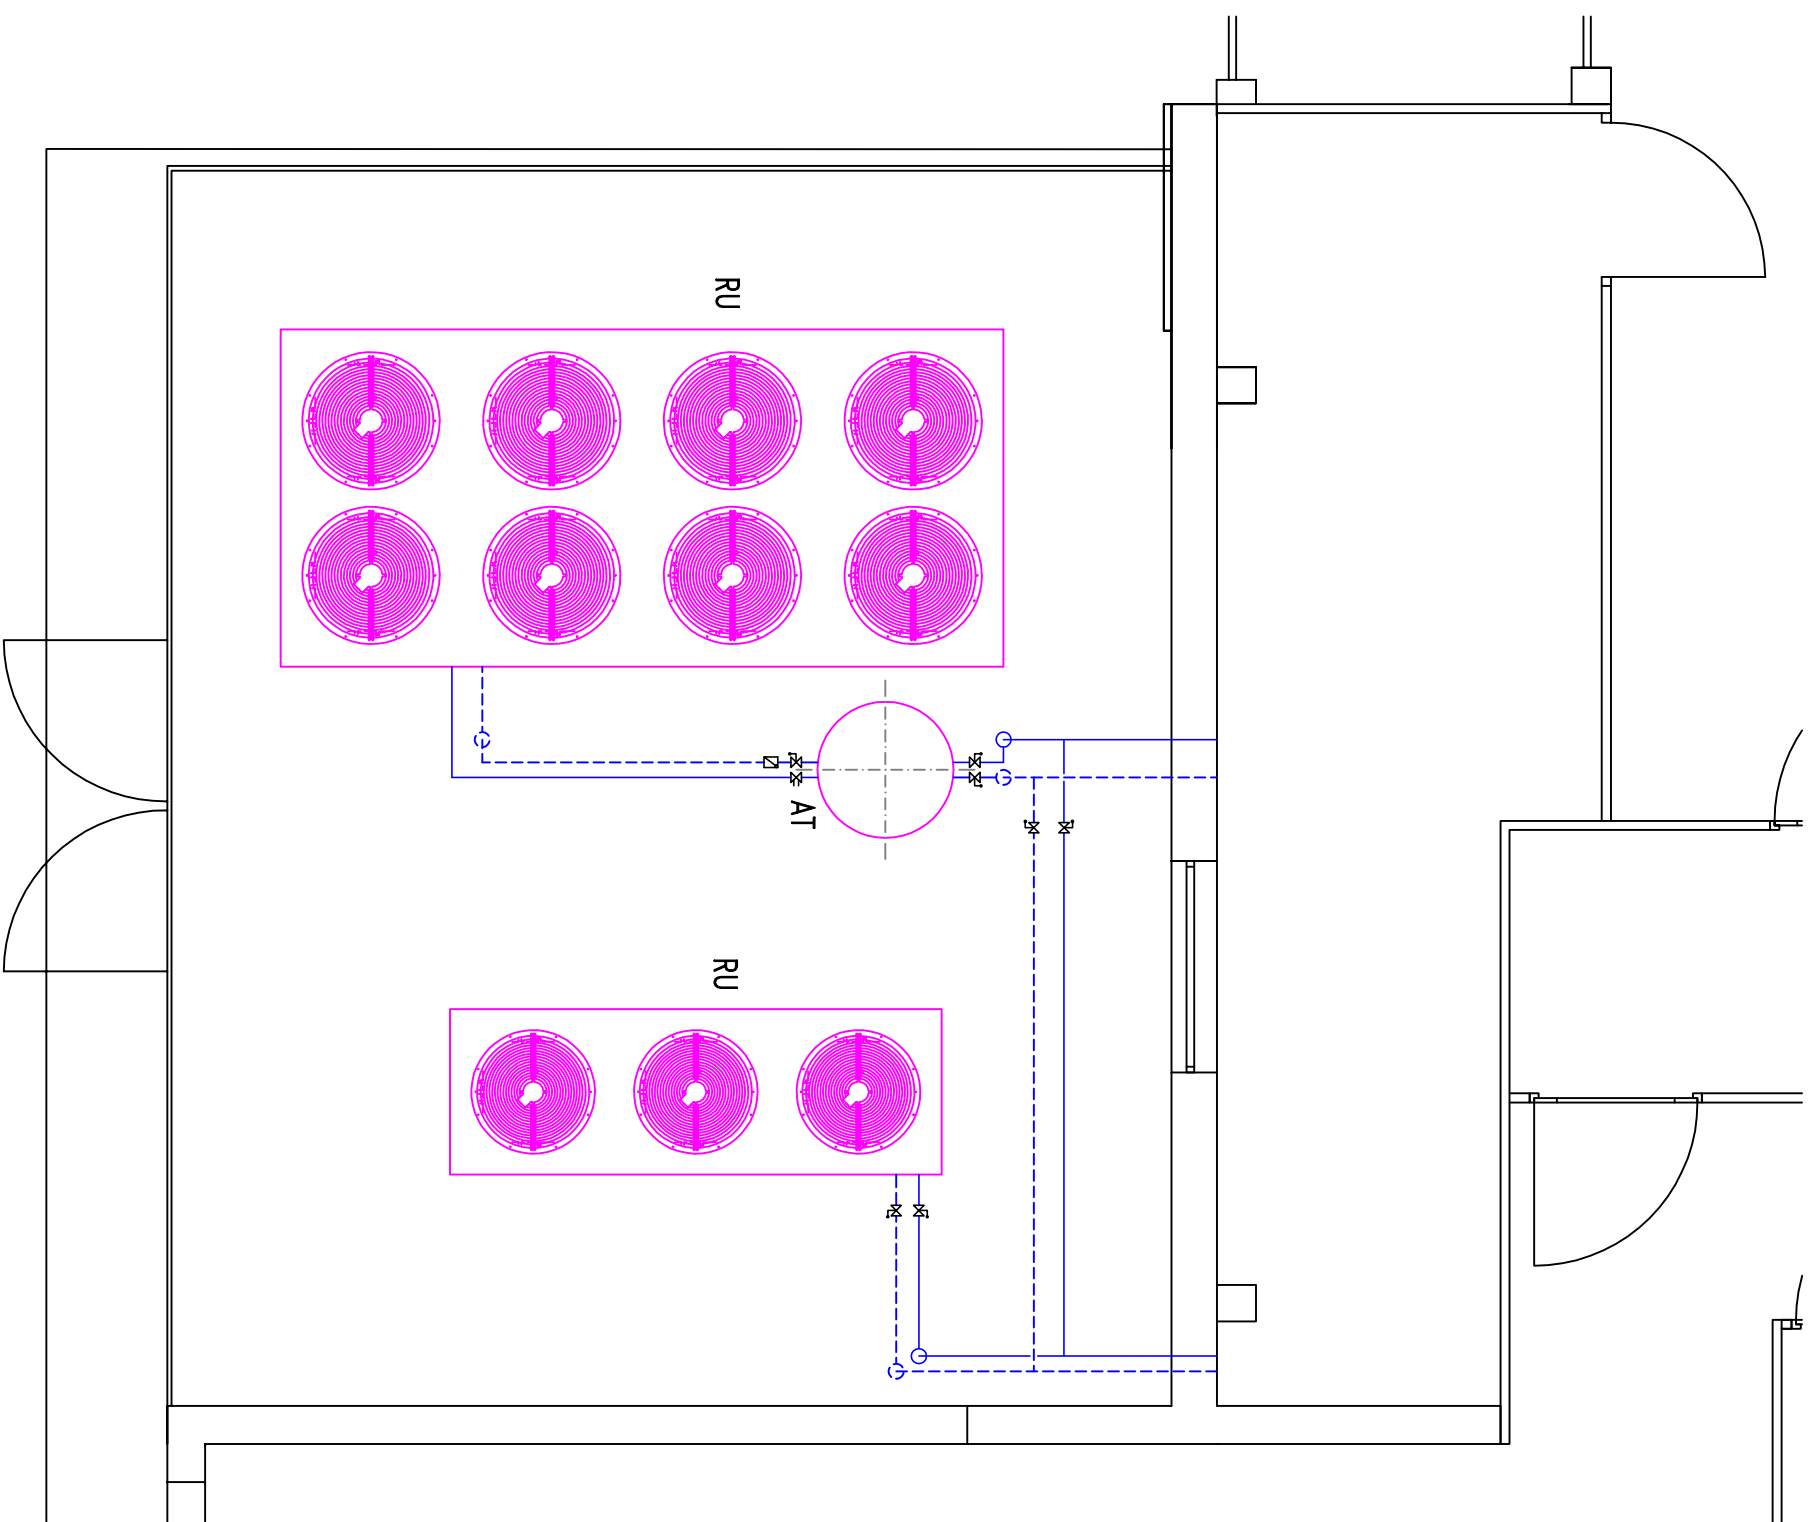


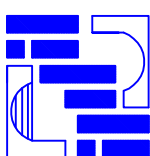

LEGENDA

- | | | |
|------|---|-------------------------------------|
| | — | — POLAZNI VOD HLADNE VODE (RU) |
| | — | — POVRATNI VOD HLADNE VODE (RU) |
| RU | — | — RASHLADNI UREDAJ |
| AT | — | — AKUMULACIJSKI SPREMNIK |
| N065 | — | — PROMIJER ČELIČNE CILJEVI/ARMATURE |

 rijekaprojekt energetika, d.o.o. R I J E K A, Moše Albaharija 10a	Investitor:	JGL d.d. SVILNO 20, 51000 RIJEKA
	Gradevina:	ZAMJENA RASHLADNIKA VODE STERILNIH OTOPINA 1
	Lokacija:	KOMPLEKS SVILNO SVILNO 20, 51000 RIJEKA
	Vrsta projekta:	STROJARSKI PROJEKT TERMOTEHNIČKE INSTALACIJE
	Razina projekta:	GLAVNI PROJEKT
Projektant:		B.DRAGIČEVIĆ, dipl.ing.str. <i>Boris Dragičević</i> dipl. ing. stroj Ovlašteni inženjer strojarstva  S 4 7
Suradnik:		L. RASPOR, dipl.ing.str. <i>L. Raspor</i>
Suradnik:		G.TURKALJ, str.teh. <i>Turkalj</i>
Zajednička oznaka:		JGL-2018-01
Datum:		01.2018./RIJEKA
Mjerilo:		1:50
Revizija br.:		00
Noćit br.:		1
Sadržaj:		SMJEŠTAJ TERMOTEHNIČKE OPREME TLOCRT PRIZEMLJA – POSTOJEĆE STANJE