


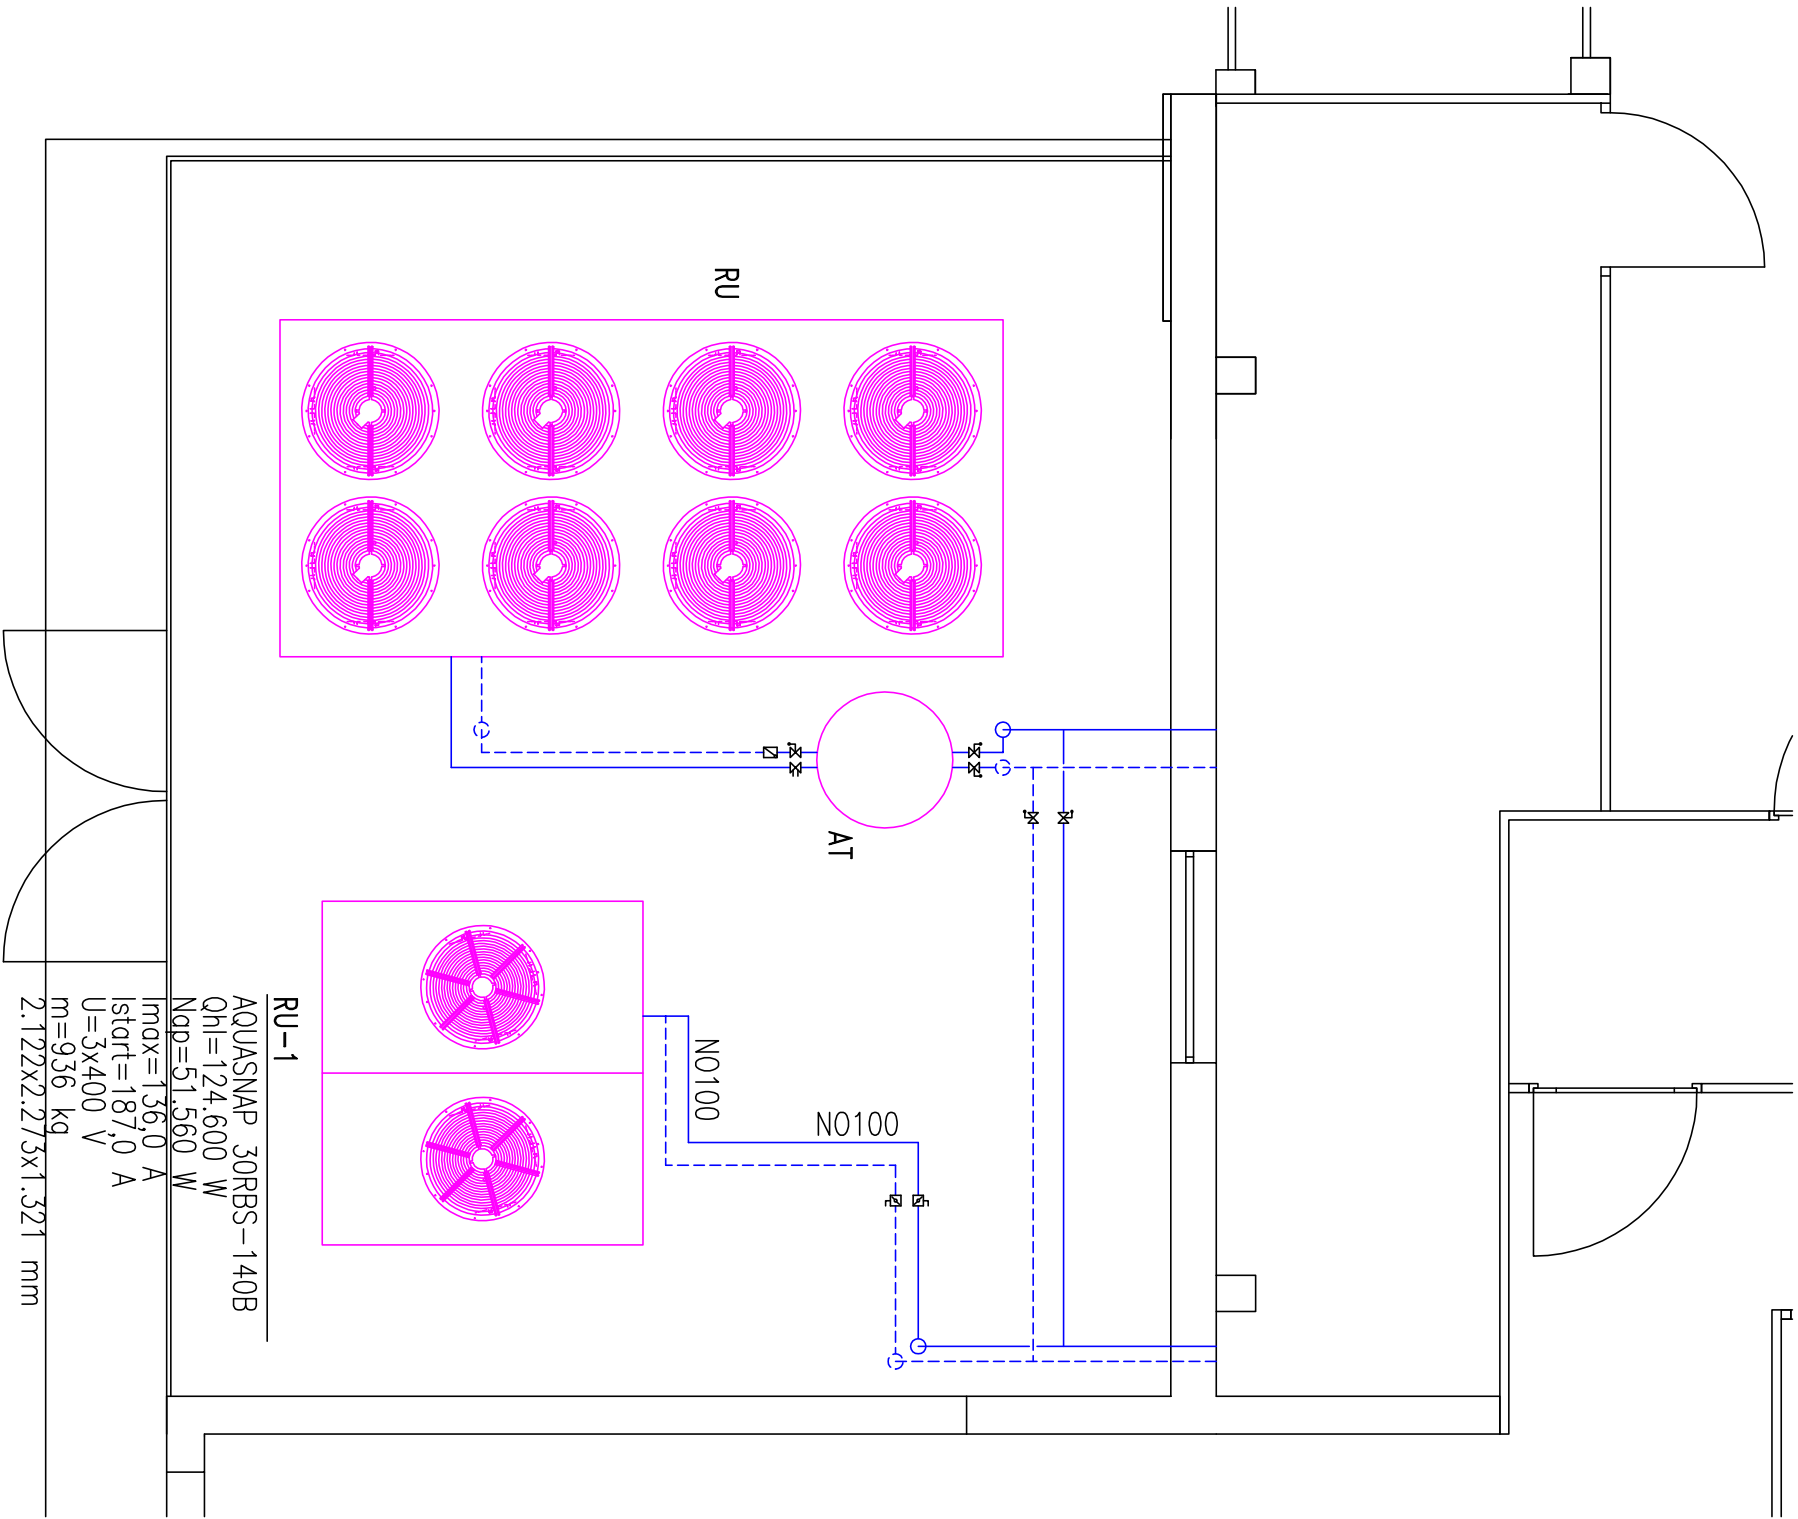

LEGENDA

- POLAZNI VOD HLADNE VODE (RU)
- POVRATNI VOD HLADNE VODE (RU)

VJ-01

- OZNAKA NOVOG RASHLADNOG UREDAJA
- TIP I VELIČINA VANJSKE JEDINICE
- RASHLADNI UČIN (W)
- APSORBIRANA ELEKTRIČNA SNAGA (W)
- MAKSMALNA JAKOST STRUJE (A)
- STARTNA JAKOST STRUJE (A)
- NAPON (V)
- MASA JEDINICE (kg)
- DIMENZIJUE RASHLADNOG UREDAJA (mm)
- POSTOJEĆI RASHLADNI UREDAJ
- AKUMULACIJSKI SPREMIK
- PROMJER ČELIČNE CJEVI/ARMATURE

2.122x2.273x1.321 mm

RU

AT

NO100

www.rjekaprojekt-energetika.hr, R I J E K A, Moše Albaharija 10a, tel. 051/344-262, fax. 051/344-009

rijekaprojekt
energetika, d.o.o.
R I J E K A, Moše Albaharija 10a

Projektant:
B.DRAČIČEVIĆ, dipl.ing.str.
Boris Dračićević
Hrvatska komora inženjera strojarstva
dipl. ing. stroj.
Ovlašteni inženjer strojarstva
S 47

Investitor:	JGL d.d. SVILNO 20, 51000 RIJEKA	Suradnik:	L. RASPOR, dipl.ing.str. <i>L. Raspor</i>
Građevina:	ZAMJENA RASHLADNIKA VODE STERILNIH OTOPINA 1	Suradnik:	G.TURKALJ, str.teh. <i>G. Turkalj</i>

Lokacija:	KOMPLEKS SVILNO SVILNO 20, 51000 RIJEKA	Zajednička oznaka:	Broj projekta:	Broj mape:
Vrsta projekta:	STROJARSKI PROJEKT TERMOTEHNIČKE INSTALACIJE	Datum:	Mjerilo:	Revizija br.:
		01.2018./RIJEKA	1:50	00

Ražina projekta:	GLAVNI PROJEKT	Sadržaji:	SMEŠTAJ TERMOTEHNIČKE OPREME TLOCRT PRIZEMLJA – NOVO STANJE
------------------	----------------	-----------	--