


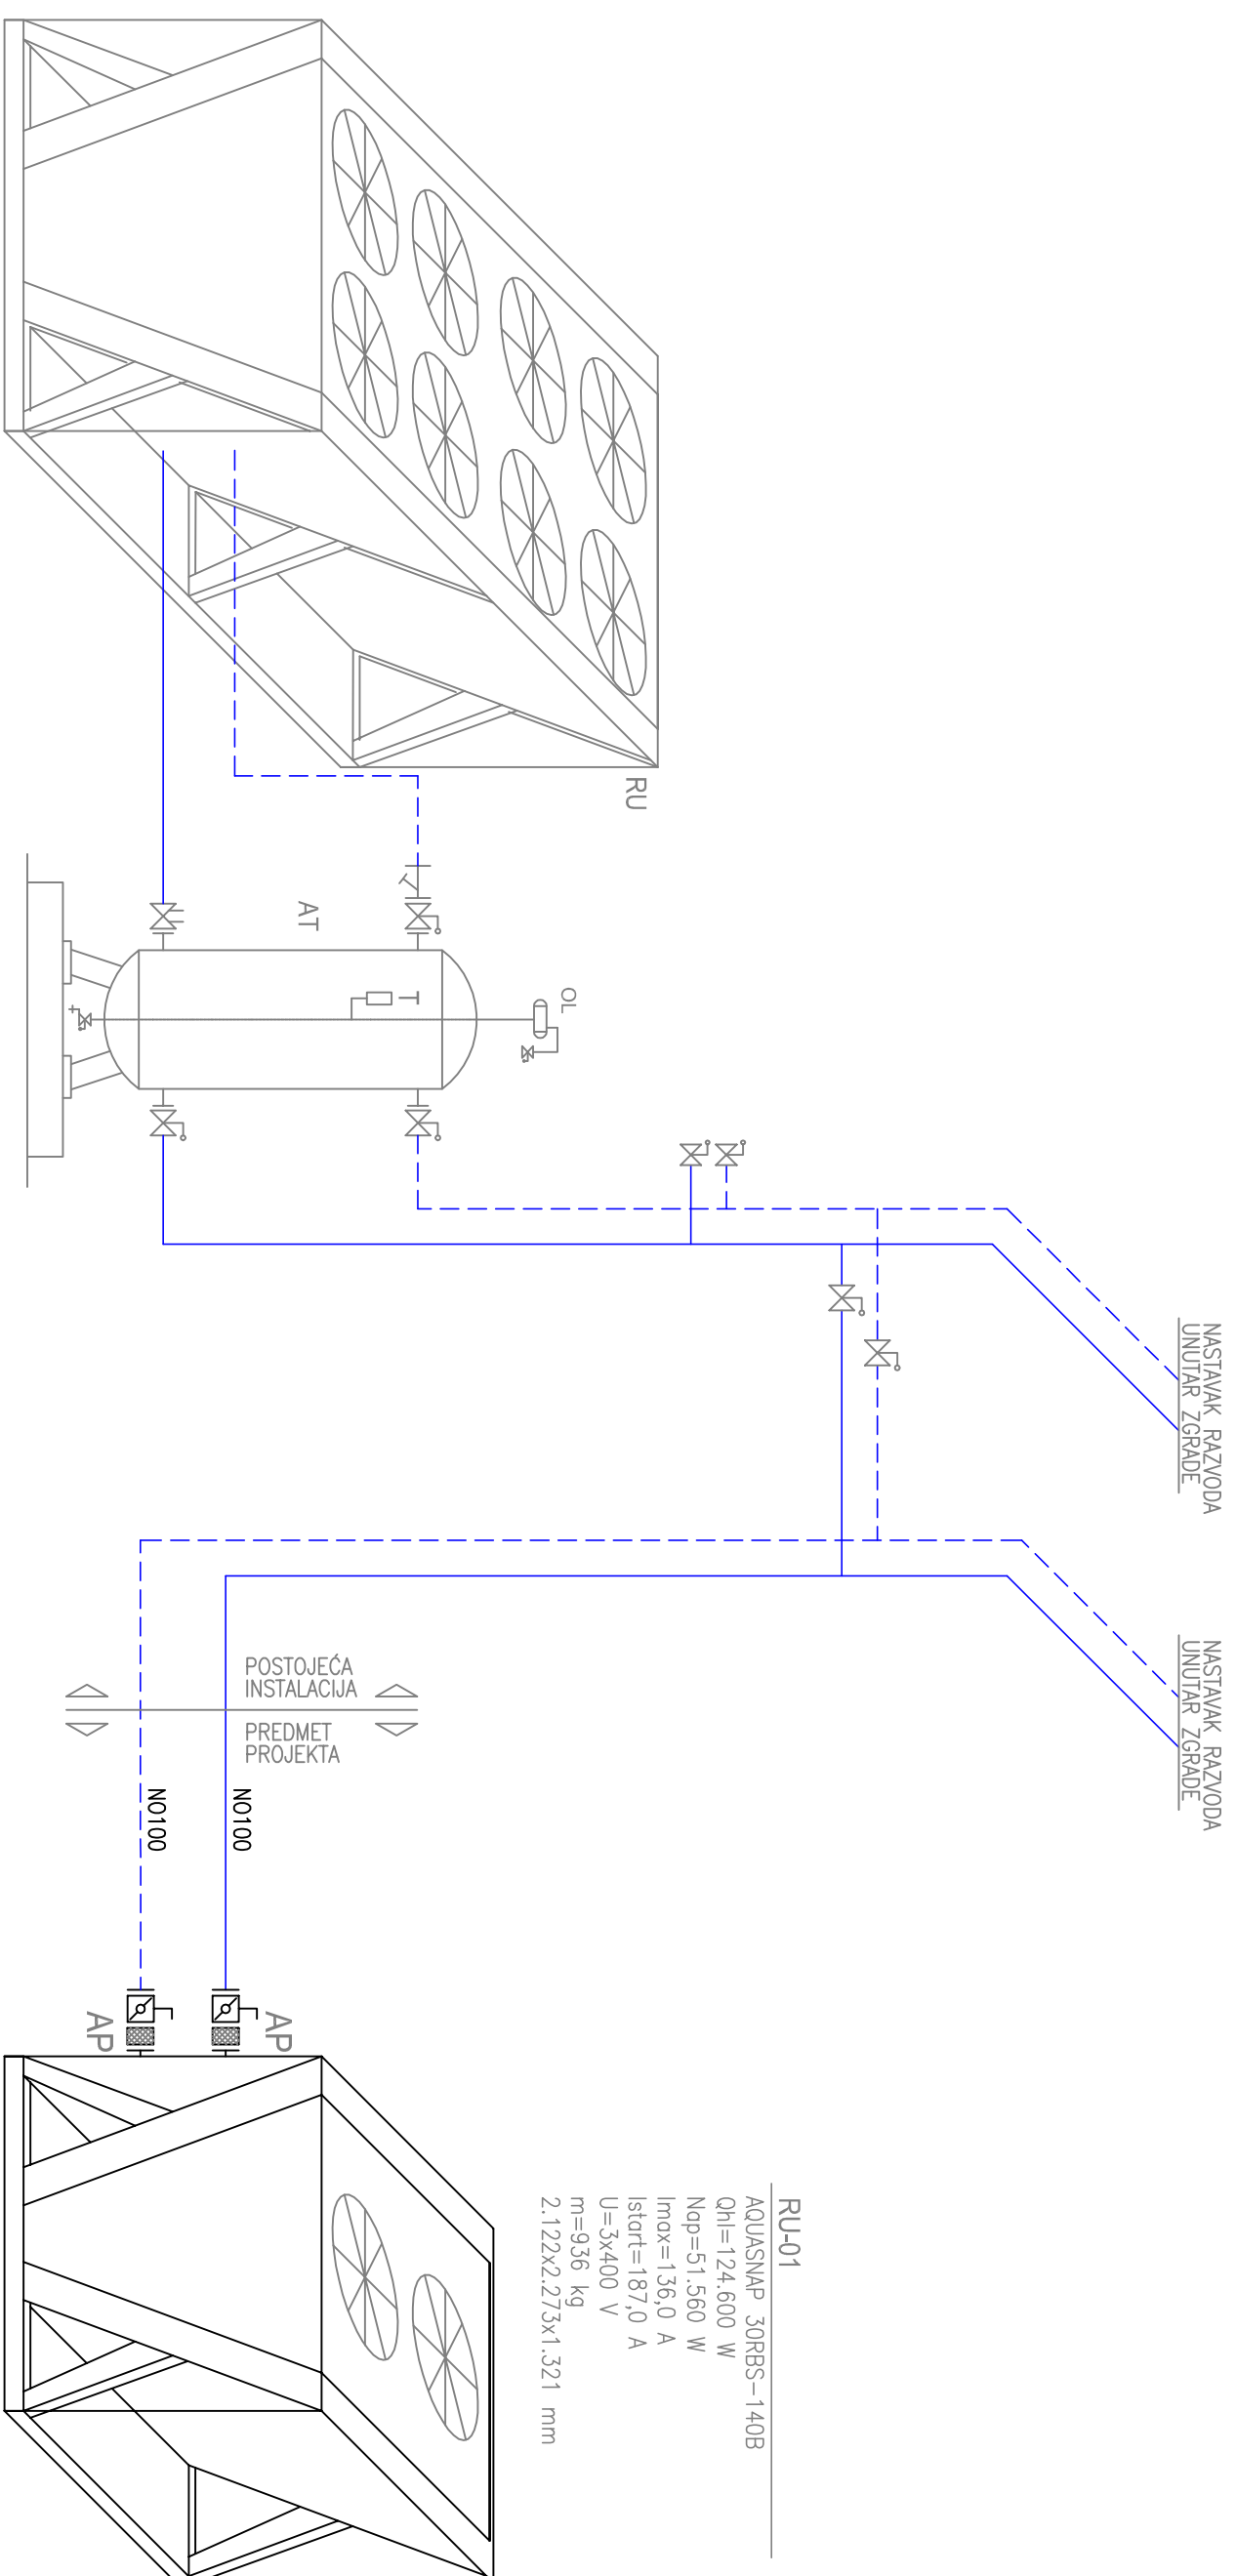

- LEGENDA
- — — POLAZNI VOD HLADNE VODE (RU)
 - — — POUVRATNI VOD HLADNE VODE (RU)
 - RU — RASHLADNI UREDAJ
 - AT — AKUMULACIJSKI SPREMNIK
 - ~~R~~ — KUGLASTA SLAVINA ZA PUNJEVANJE I PRAŽNJENJE
 - ~~V~~ — NEPOVRATNI VENTIL
 - ~~V~~ — HVAITAČ NEČISTOĆE
 - ~~R~~ — KUGLASTI VENTIL
 - ~~V~~ — LEPTIRASTA ZAKLOPKA
- NO100 — PROMER CJEVOVODA/ARMATURE

NAPOMENA

- SVE CUJEI RASHLADNE VODE IZVESTI IZ ČELIČNIH CUJEVI.
- ODRŽAVANJE SUSTAVA VRŠI SE PREKO AUTOMATSKIH OZDRAČNIKA I NA OZDRAČNICAMA NAJVIŠIM TOČKAMA INSTALACIJE.
- SVE CUJEVI I ARMATURA SU TOPLINSKI IZOLIRANE NA NAČIN OPISAN U TROŠKOVNIKU

 rijeka projekt energetika, d.o.o. RIJEKA, Moše Alboharija 10a				Projekat: B.DRAGIĆEVIĆ, dipl.ing.str. Boris Dragičević dipl.ing.stroj. Ovlašten inženjer strojarstva			
Investitor: UGL d.d. SVILNO 20, 51000 RIJEKA				Suradnik: L. RASPOR, dipl.ing.str. Suradnik: G.TURKALU, str.teh.			
Gradnja: ZAMAJENA RASHLADNIKA VODE STERILNIH OTOPINA 1				Zajedničko oznaka: Broj projekta: Broj moper:			
Lokacija: KOMPLEKS SVILNO SVILNO 20, 51000 RIJEKA				Datum: UGL-2018-01 Mjesec: 2018-01/GP Revidirao br.: MAPA Način br.: 00			
Vrata projekta: STROJARSKI PROJEKT TERMOTEHNIČKE INSTALACIJE				Saopštenje: Funkcionalna shema spalunova			