


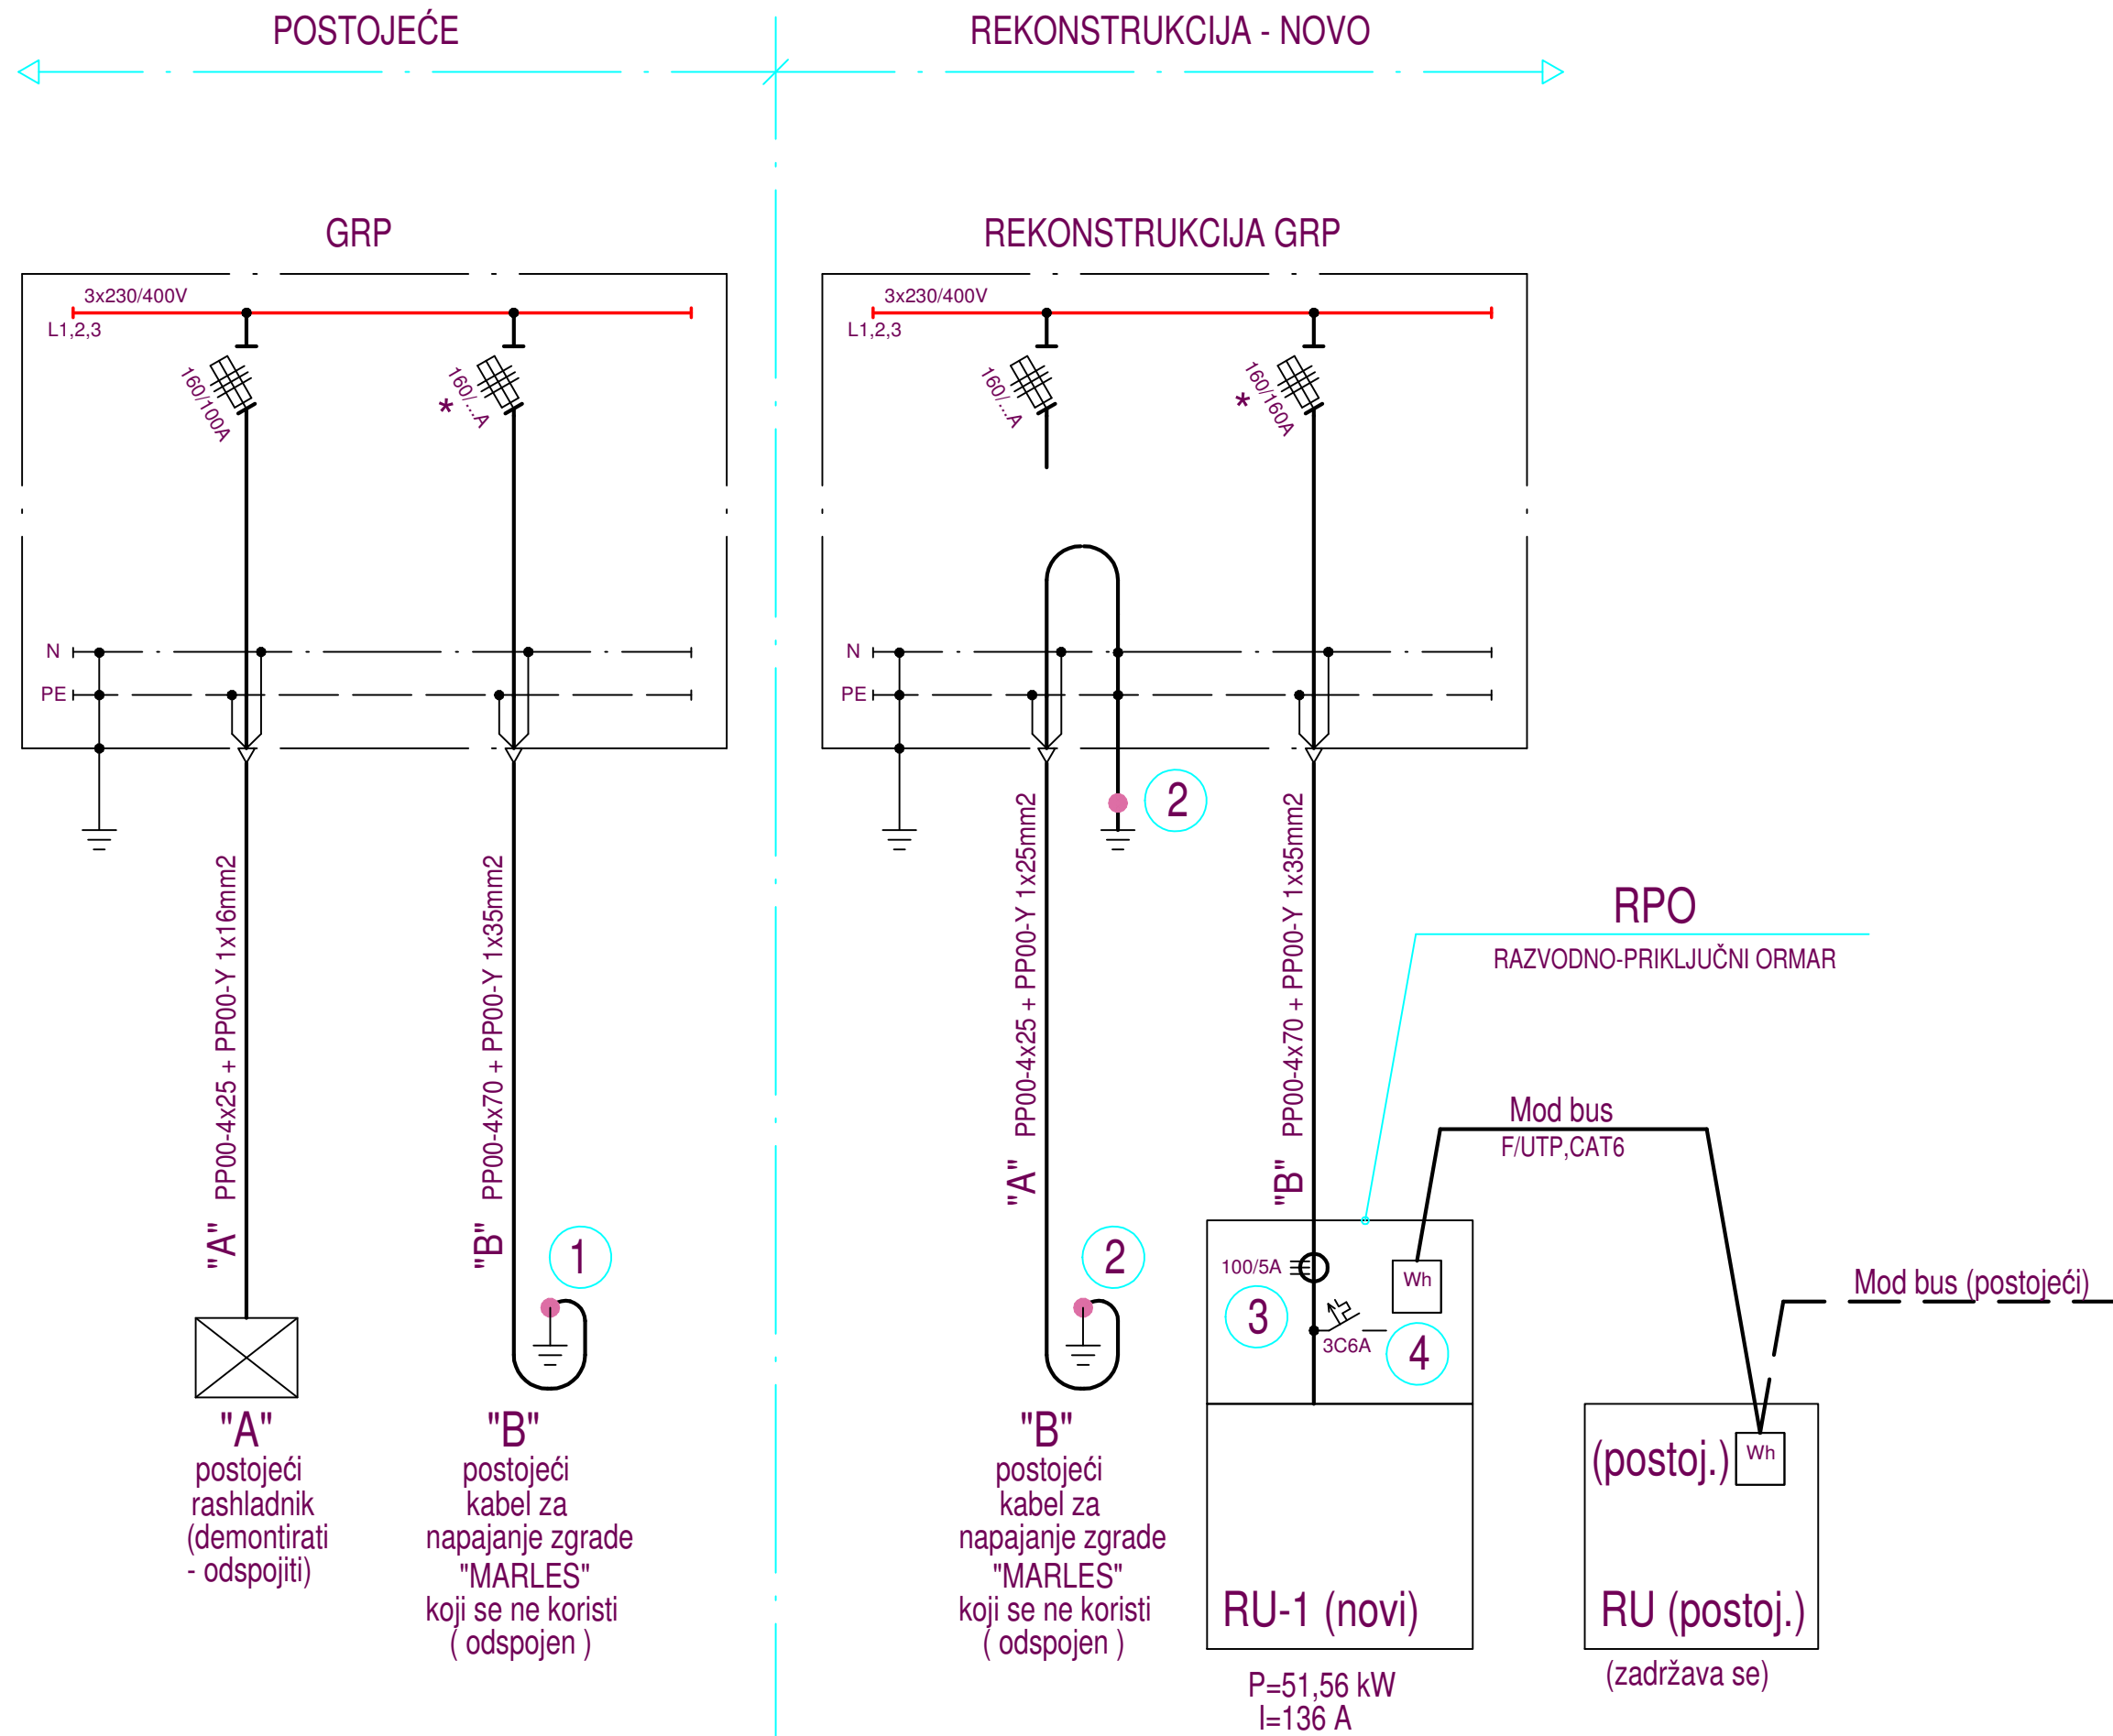

- NAPOMENA:**
- 1 - postojeci kabel koji nije u upotrebi (kratkospojene žile i uzemljenje)
 - 2 - postojeci kabel - odspojiti od napajanja i kratkospojiti i uzemljiti
 - 3 - dodati SMT 100/5A kratkospojiti i uzemljiti
 - 4 - mjerni instrumenti Wh

GPZ GRAĐEVNO PROJEKTNI ZAVOD
za projektiranje, konzalting i inženjering,
dioničko društvo

GRAĐEVINA:	ZAMJENA RASHLADNIKA VODE STERILNIH OTOPINA 1	BR. PROJEKTA:	337/17E
INVESTITOR:	JGL, d.d. Svilno 20, 51 000 Rijeka		
NAZIV NACRTNE DOKUMENTACIJE:	KABELSKA BLOK SHEMA EL.ENERG. NAPAJANJA RASHLADNIKA	MJERILO:	
PROJEKTANT:	JOSIP PERČIĆ, dipl.ing.el.	SURADNICI:	BRANKO BOROVIĆ, teh.
		NAZIV PROJEKTA / PROJEKTNI DIO ZAHVATA / STRUKOVNA ODREDNICA:	ELEKTROTEHNIČKI PROJEKT - GLAVNI PROJEKT
		ZAJEDNIČKA OZNAKA PROJEKTA:	JGL-2018-01
		DATUM:	01. 2018.
		LIST BR.:	1