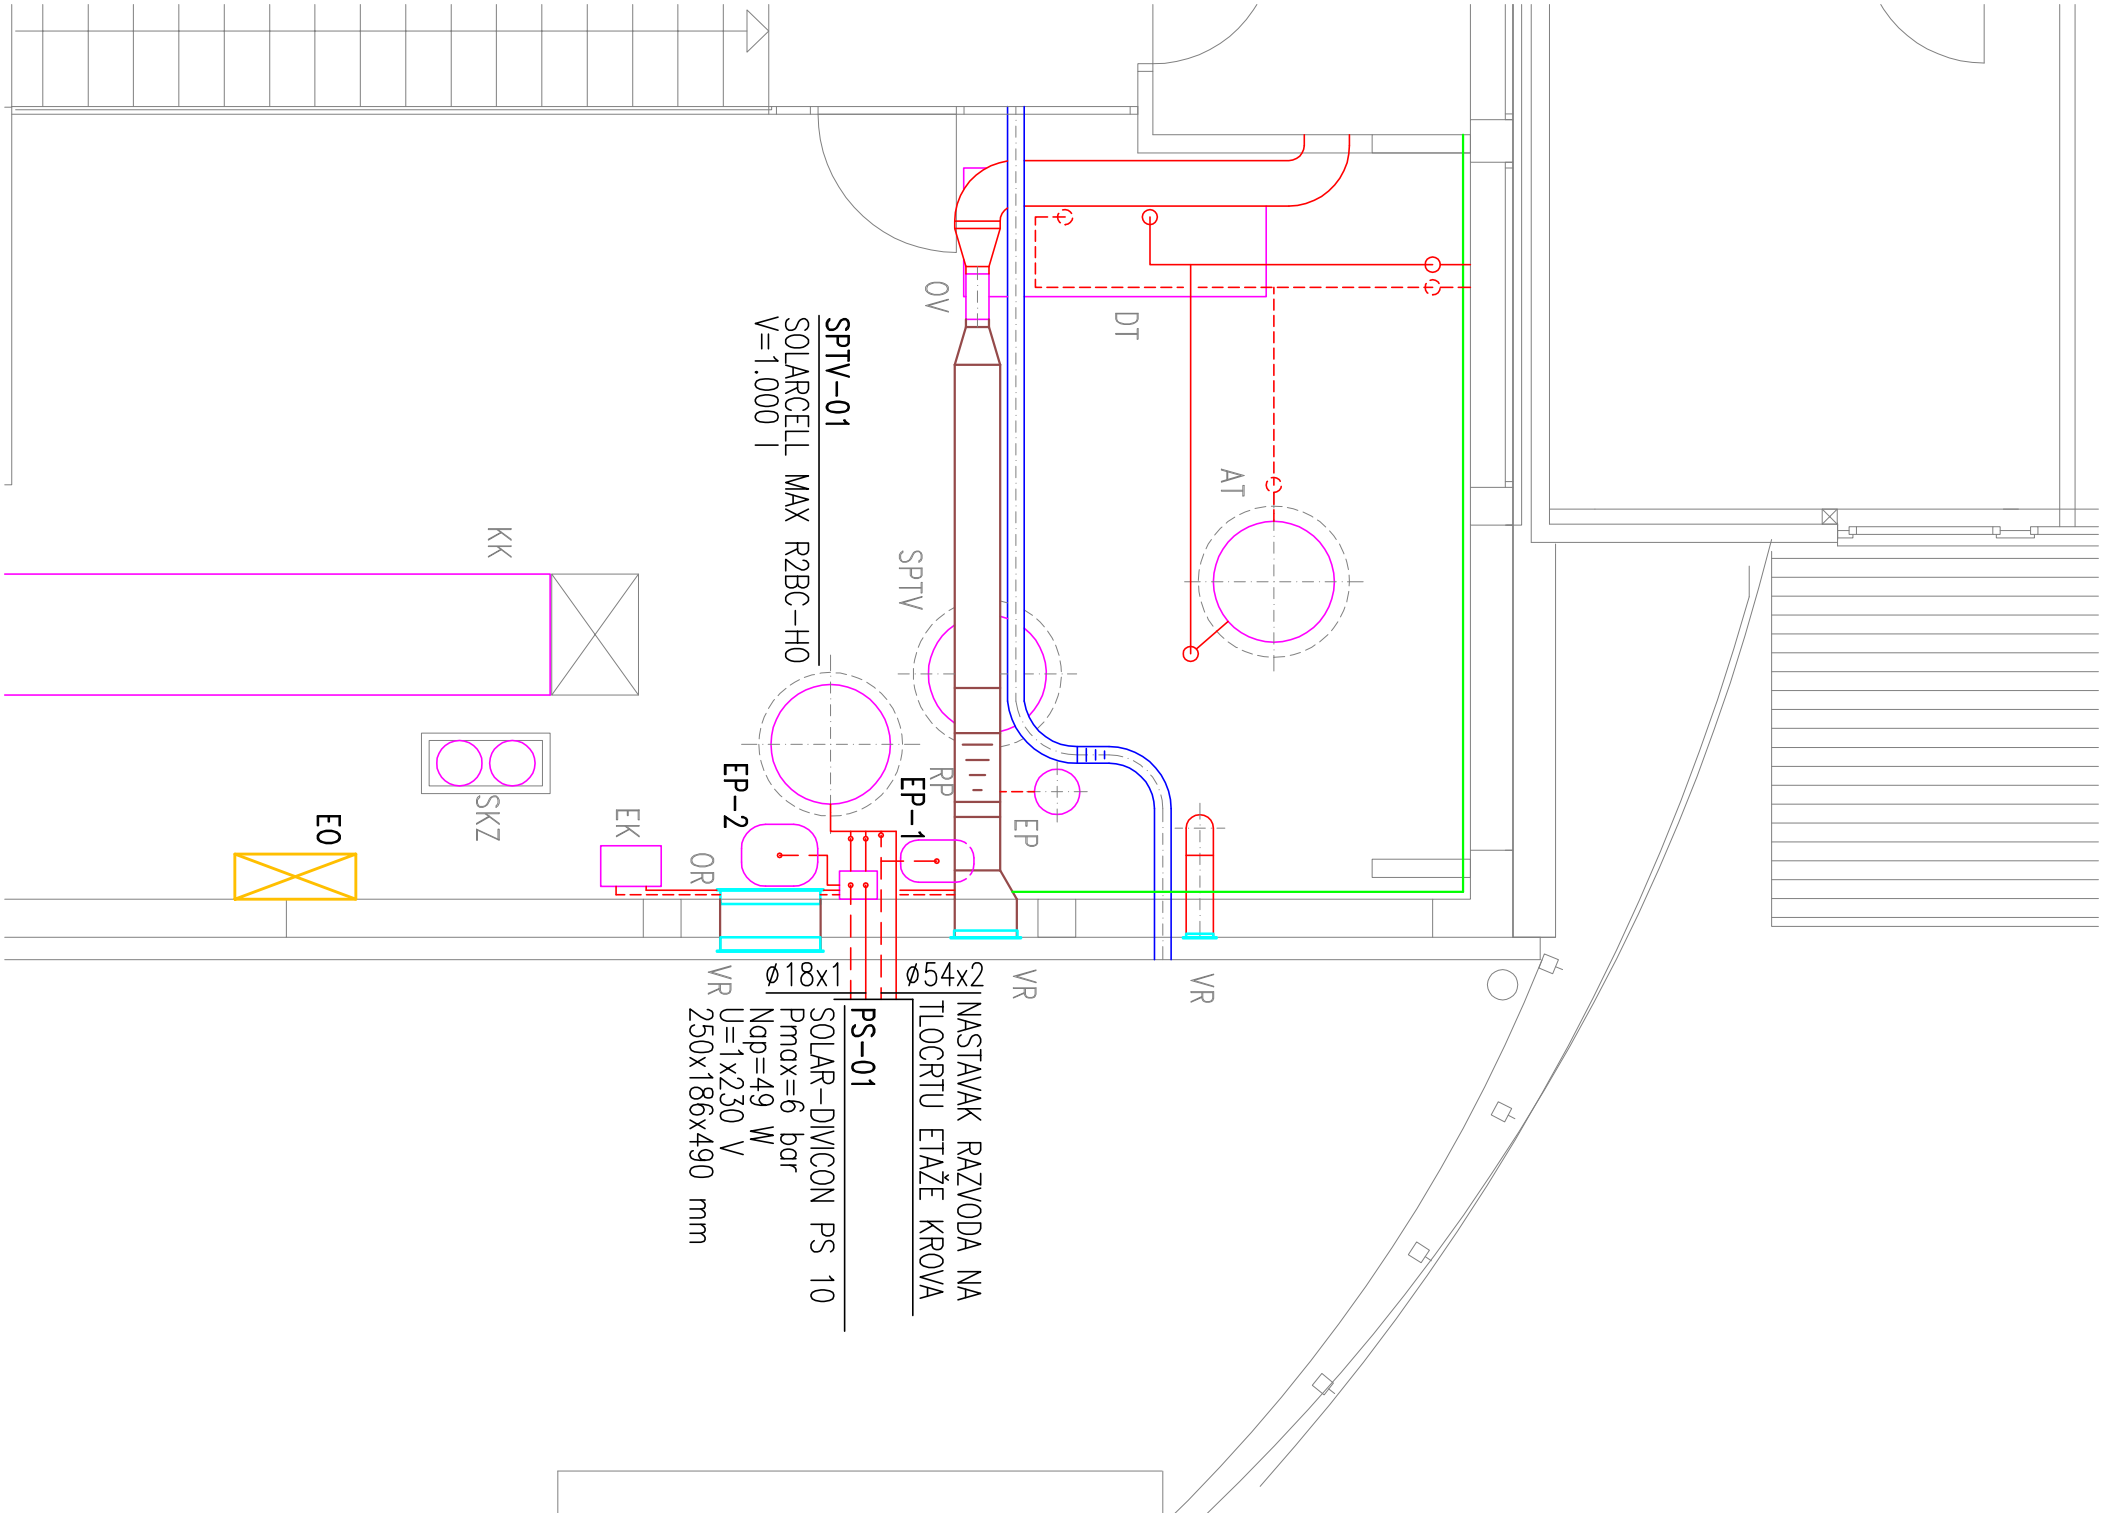


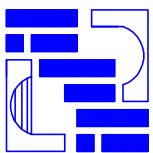
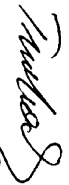


LEGENDA

- POLAZNI VOD OGRJEVNE VODE (DT)
- POVRATNI VOD OGRJEVNE VODE (DT)
- POLAZNI VOD TOPLE VODE
- RECIRKULACIJSKI VOD TOPLE VODE
- TLAČNI KANAL ZRAKA
- ODSISNI KANAL ZRAKA
- OTPADNI KANAL ZRAKA

SPTV-01 SOLARCELL MAX R2BC-HO V=1.000 l	- OZNAKA NOVOG SPREMNIKA POTROŠNE TOPLE VODE - TIP SPREMNIKA POTROŠNE TOPLE VODE - VOLUMEN SPREMNIKA (l)
PS-01 SOLAR-DIVICON PS 10 Pmax=6 bar Nap=49 W U=1x230 V 250x186x490 mm	- OZNAKA NOVOG PUMPNOG SETA - TIP SPREMNIKA POTROŠNE TOPLE VODE - MAKSIMALNI TLAK SIGURNOSNOG VENTILA - APSORBIRANA ELEKTRIČNA SNAGA (W) - NAPON (V) - DIMENZIJE SETA (mm)
SPTV EK EP RP DT AT KK SKZ OV OR VR EO Ø 18x1 NO20	- SPREMNIK POTROŠNE TOPLE VODE - ELEKTRIČNI KOTAO - EKSPANZIJSKA POSUDA - RECIRKULACIJSKA PUMPA - DIZALICA TOPLINE - AKUMULACIJSKI SPREMNIK TOPLINE - KLIMA KOMORA - SPREMNIK KOMPRIMIRANOG ZRAKA - KANALNI ODSISNI VENTILATOR - ODSISNA REŠETKA - VANJSKA REŠETKA - ELEKTRO ORMAR - PROMJER BAKRENE CJEVI FREONSKIH RAZVODA - PROMJER ČELIČNE CJEVI/ARMATURE

www.rjekaprojekt-energetika.hr, R I J E K A, Moše Albaharija 10a, tel. 051/344-262, fax. 051/344-009

 rijekaprojekt energetika, d.o.o. R I J E K A, Moše Albaharija 10a		Projektant: B.DRAČIČEVIĆ, dipl.ing.str.  Hrvatska komora inženjera strojarstva Boris Dračićević dipl. ing. stroj. Ovlašteni inženjer strojarstva  S 47	
Investitor: JGL d.d. SVILNO 20, 51000 RIJEKA	Suraodnik: L. RASPOR, dipl.ing.str. 		
Grodevina: UGRADNJA SPREMNIKA PTV-a - ODJEL STERILNIH I NESTERILNIH OTOPINA U OBJEKTU A	Suraodnik: G.TURKALJ, str.teh. 		
Lokacija: KOMPLEKS SVILNO SVILNO 20, 51000 RIJEKA	Zajednička oznaka: JGL-2018-02	Broj projekta: 2018-02/GP	Broj mape: MAPA 1
Vrsta projekta: STROJARSKI PROJEKT TERMOTEHNIČKE INSTALACIJE	Datum: 01.2018./RIJEKA	Mjerilo: 1:50	Revizija br.: 00
Rožina projekta: GLAVNI PROJEKT		Sadržaj: SMJEŠTAJ TERMOTEHNIČKE OPREME TLOCRT KATA - NOVO STANJE	
		Noct br.: 2	