
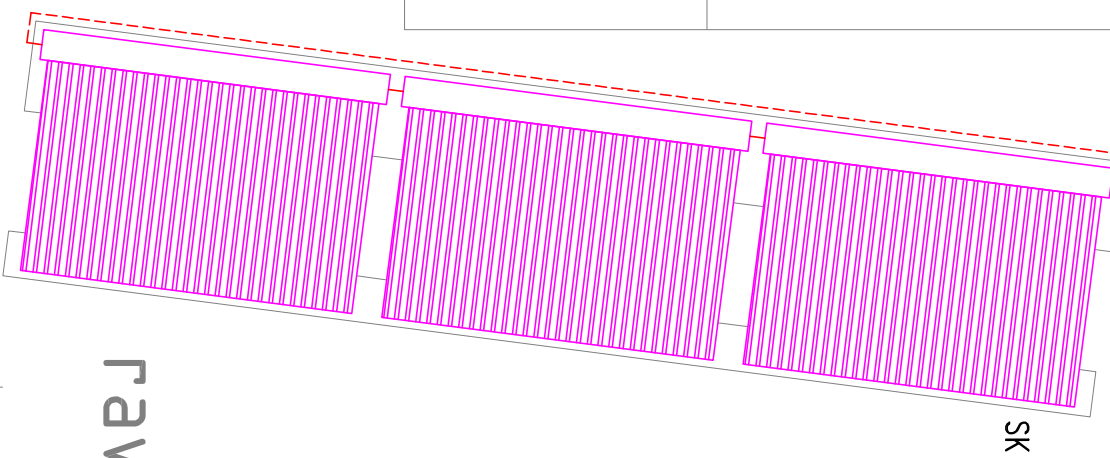
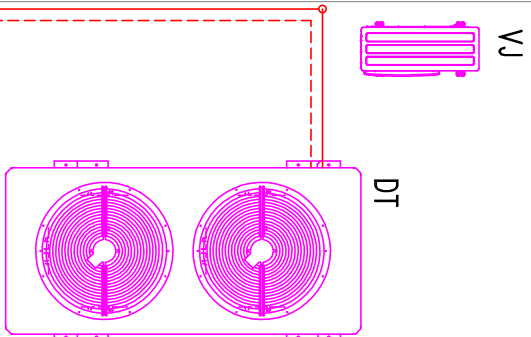


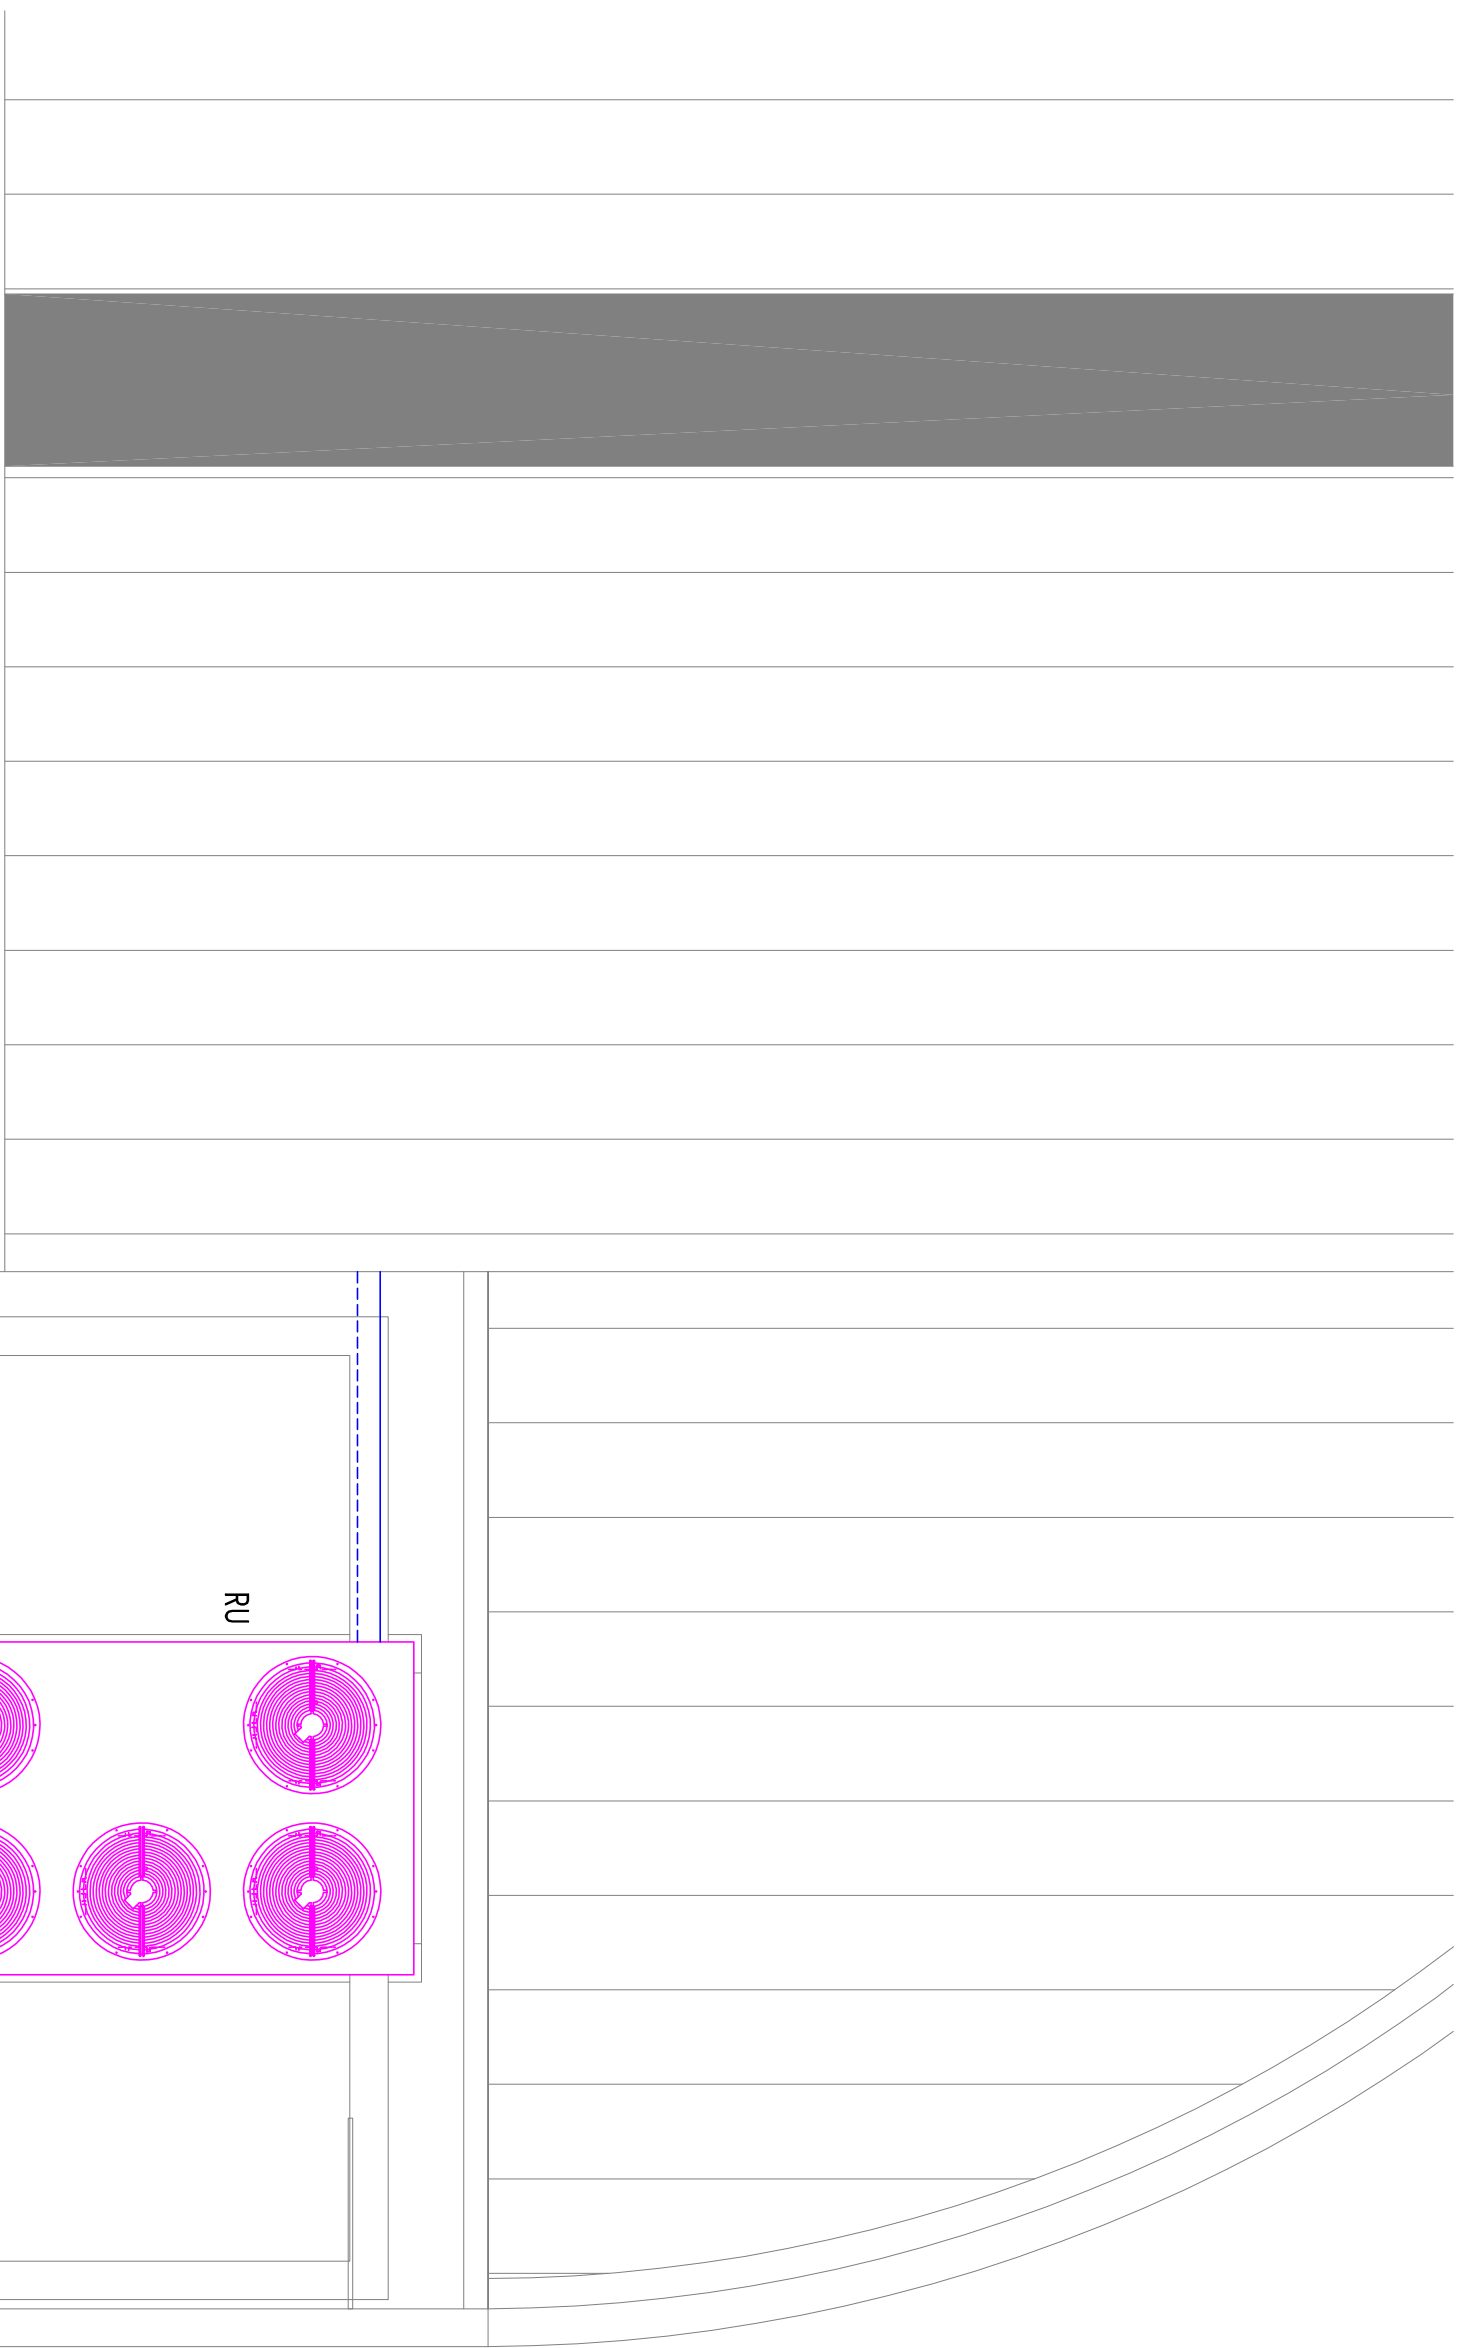

ravni krov  
+6,30

- LEGENDA
- POLAZNI VOD OGRJEVNE VODE (DT)
  - POKRATNI VOD OGRJEVNE VODE (DT)
  - POLAZNI VOD RASHLADNE VODE (RU)
  - POKRATNI VOD RASHLADNE VODE (RU)
  - RASHLADNI UREDAJ
  - DIZALICA TOPLINE
  - SOLARNI KOLEKTORI
  - VANJSKA JEDINICA SPLET SUSTAVA
  - PROMIER BAKRENE CIEVI FREONSKIH RAZVODA
  - PROMIER ČELIČNE CIEVI/ARMATURE
- RU  
DT  
SK  
VJ  
Ø 18x1  
NO20

|   |                                                                               |   |                                                                   |                |            |
|---|-------------------------------------------------------------------------------|---|-------------------------------------------------------------------|----------------|------------|
| www.rijekaprojekt-energetika.hr, R I J E K A, Moše Albonarija 10a, tel. 051/344-262, fax. 051/344-009 |                                                                               |   |                                                                   |                |            |
| <b>rijekaprojekt</b><br>energetika, d.o.o.<br>R I J E K A, Moše Albonarija 10a                        |                                                                               | Projektant:<br>B.DRAGOČEVIĆ, dipl.ing.str., Boris Dragičević<br>Hrvatska kancelarija inženjera stropstva<br>dipl.ing.stroj<br>Ovlašten inženjer strojarstva<br>S 47 |                                                                   |                |            |
| Investitor:                                                                                           | JGL d.d.<br>SVILNO 20, 51000 RIJEKA                                           | Surovnik:   | L. RASPOR, dipl.ing.str.                                          | <i>du B.</i>   |            |
| Godište:                                                                                              | UGRAĐENA SPREMNIKA PV-a – ODJEI<br>STIERLNIH I NESTIERLNIH OTOPNA U OBJEKTU A | Surovnik:   | G.TURKALU, str.teh.                                               | <i>Trivkaš</i> |            |
| Lokacija:                                                                                             | KOMPLEKS SVILNO<br>SVILNO 20, 51000 RIJEKA                                    | Zaglednica oznaka:   | JGL-2018-02                                                       | Broj projekta: | 2018-02/6P |
| Vrsta projekta:                                                                                       | STROJARSKI PROJEKT<br>TERMOTENIČKE INSTALACIJE                                | Datum:   | JGL-2018-02                                                       | Mjerilo:       | 1:50       |
| Razina projekta:                                                                                      | GLAVNI PROJEKT                                                                | Sadržaj:   | SMAJEŠTAJ TERMOTENIČKE OPREME<br>TLOCRTI KROVA – POSTOJEĆE STANJE |                |            |
|   |                                                                               | Broj mape:   |                                                                   | MAPA 1         |            |
|   |                                                                               | Revizije br.:   |                                                                   | Nosrt br.:     | 3          |