


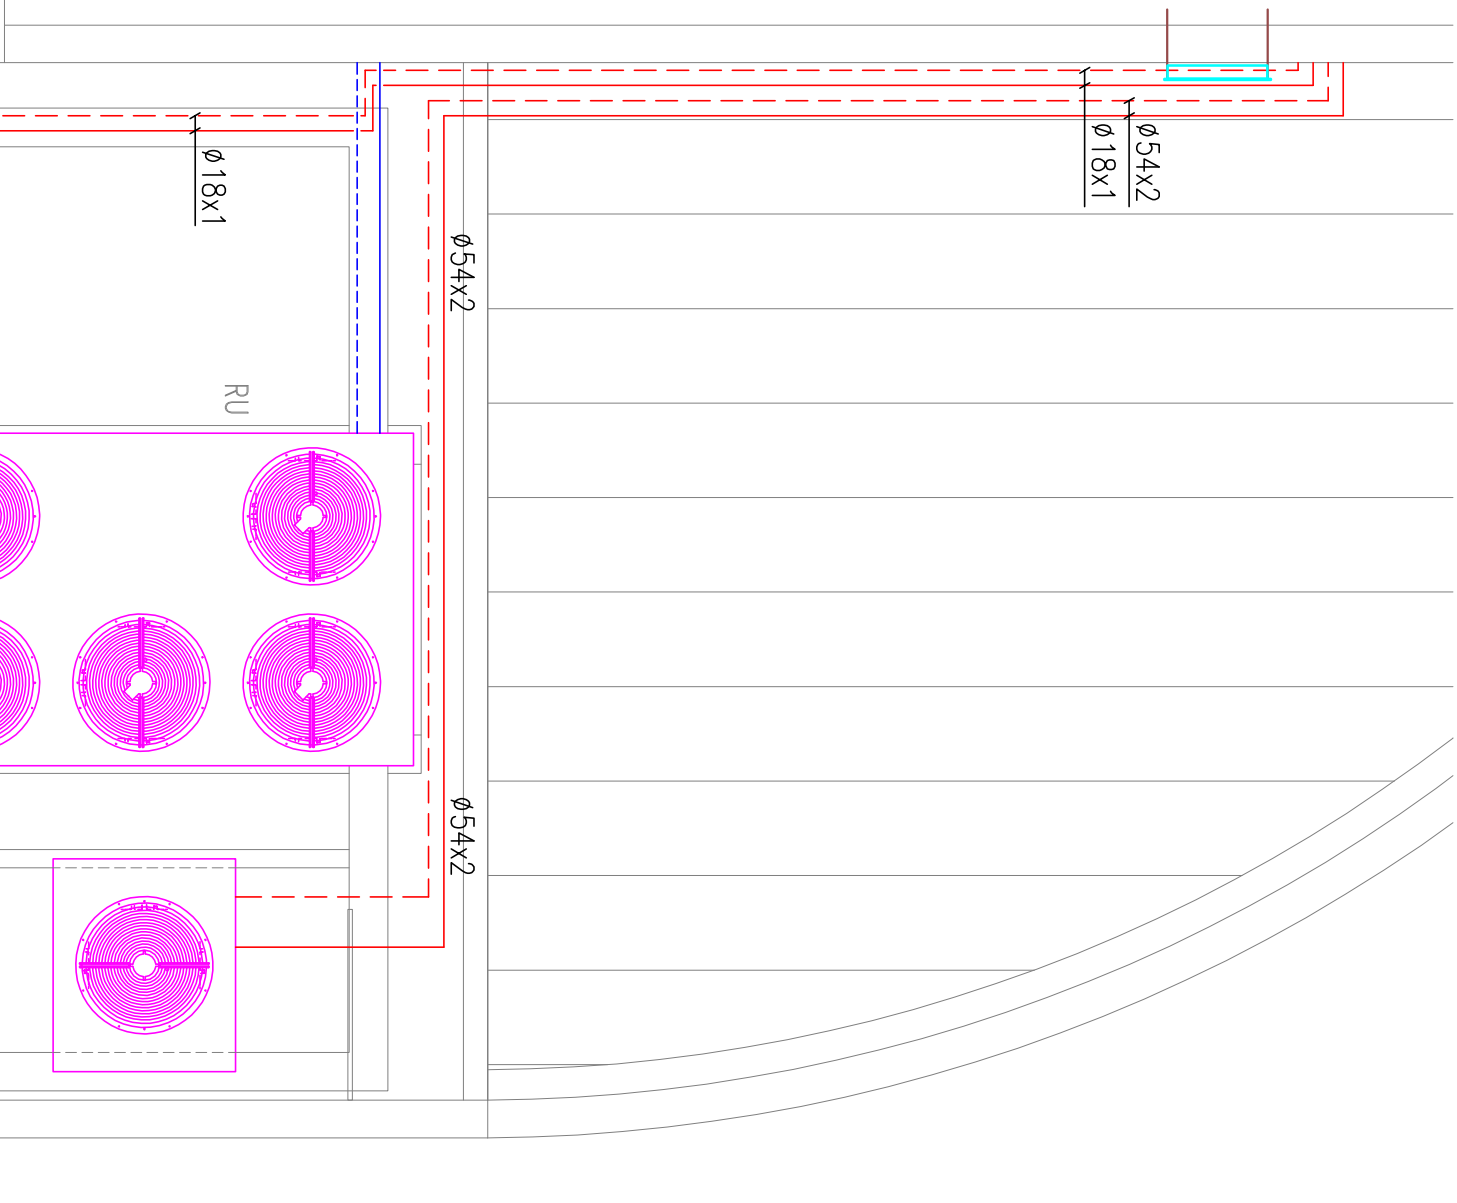

ENERGYCAL AMH PRO MT 55.2
Oh(7/12)=46.800 W
Ogr(70/75)=36.400 W
Nop=17.000 W
Nmax=32.700 W
Imax=59,8 A
Istartx=334,88 A
U=3x400 V
m=637 kg
1.408x1.208x2.390 mm

SK-01
VITOSOL 300-TM SP3C
A=4,62 m²
Aops=3,02 m²
m=79 kg
2,061x2,241x150 mm
kut nogbo 45°

SK-02
VITOSOL 300-TM SP3C
A=4,62 m²
Aops=3,02 m²
m=79 kg
2,061x2,241x150 mm
kut nogbo 45°

LEGENDA

- POLAZNI VOD OGRJEVNE VODE (DT, SK)
- POKRATNI VOD OGRJEVNE VODE (DT, SK)
- POKRATNI VOD RASHLADNE VODE (RU)
- POKRATNI VOD RASHLADNE VODE (RU)

- OZNAKA NOVE DIZALICE TOPLINE
- TIP I VELIČINA DIZALICE TOPLINE
- RASHLADNI UČIN (W)
- OGRJEVNI UČIN (W)
- APSORBERANA ELEKTRIČNA SNAGA (W)
- MAKSIMALNA APSORBERANA SNAGA S PUMPOM (W)
- MAKSIMALNA JAKOST STRUJE S PUMPOM (A)
- MAKSIMALNA STARTNA JAKOST STRUJE S PUMPOM (A)
- NAPON (V)
- MASA UREĐAJA (kg)
- DIMENZIE UREĐAJA (mm)
- OZNAKA NOVOG SOLARNOG KOLEKTORA
- TIP I VELIČINA SOLARNOG KOLEKTORA
- BRUTO POKRŠNA (m²)
- POKRŠNA APSORBERA (m²)
- MASA KOLEKTORA (kg)
- DIMENZIE KOLEKTORA (mm)
- KUT INSTALACIJE KOLEKTORA
- DIZALICA TOPLINE
- RASHLADNI UREĐAJ
- SOLARNI KOLEKTORI
- VANJSKA JEDINICA SPLIT SUSAVA
- PROMJER BAKRENE CJEVI FREONSKIH RAZVODA
- PROMJER ČELIČNE CJEVI/ARMATURE

www.rijekaprojekt-energetika.hr, R I J E K A, Moše Albonarije 10a, tel. 051/344-262, fax. 051/344-009	
rijekaprojekt energetika, d.o.o. R I J E K A, Moše Albonarije 10a	Projekti: B.DRAGOJEVIĆ, dipl.ing.str., Boris Dragičević dipl.ing.stroj Ovlašten inženjer strojarstva S 47
Investitor: JGL d.d. SVILNO 20, 51000 RIJEKA	Sudradnik: L. RASPOR, dipl.ing.str. <i>Dr. B.</i>
Godovnik: UGRAĐENA SPREMNIKA PTV-a – 001E1 STERILNIH I NESTERILNIH OTOPNA U OBJEKTU A	Godovnik: G.TURKALU, st.teh. <i>Trnkač</i>
Lokacija: KOMPLEKS SVILNO SVILNO 20, 51000 RIJEKA	Zaglednica oznaka: JGL-2018-02 2018-02/6P
Vrsta projekta: STROJANSKI PROJEKT TERMOTECNIČKE INSTALACIJE	Datum: 01.2018./RIJEKA Mjerilo: 1:50 Revizije br.: 00 4
Razina projekta: GLAVNI PROJEKT	Sadržaj: SMJEŠTAJ TERMOTECNIČKE OPREME TLOCRTI KROVA – NOVO STANJE

ravni krov
+6,30