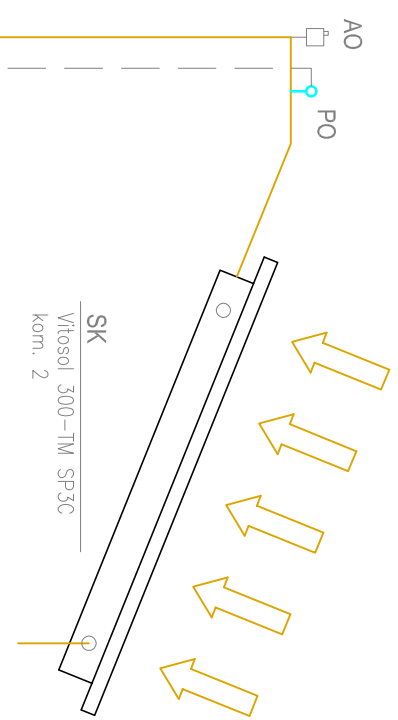




CP-1/2 – CÍULACUSKA PUMPA DIZALCE TOPLINE TIP P1, PROIZVOD CARRIER SAD V=5,211 m³/h, dp=170 kPa, N=1,100 kW, U=3x400 V

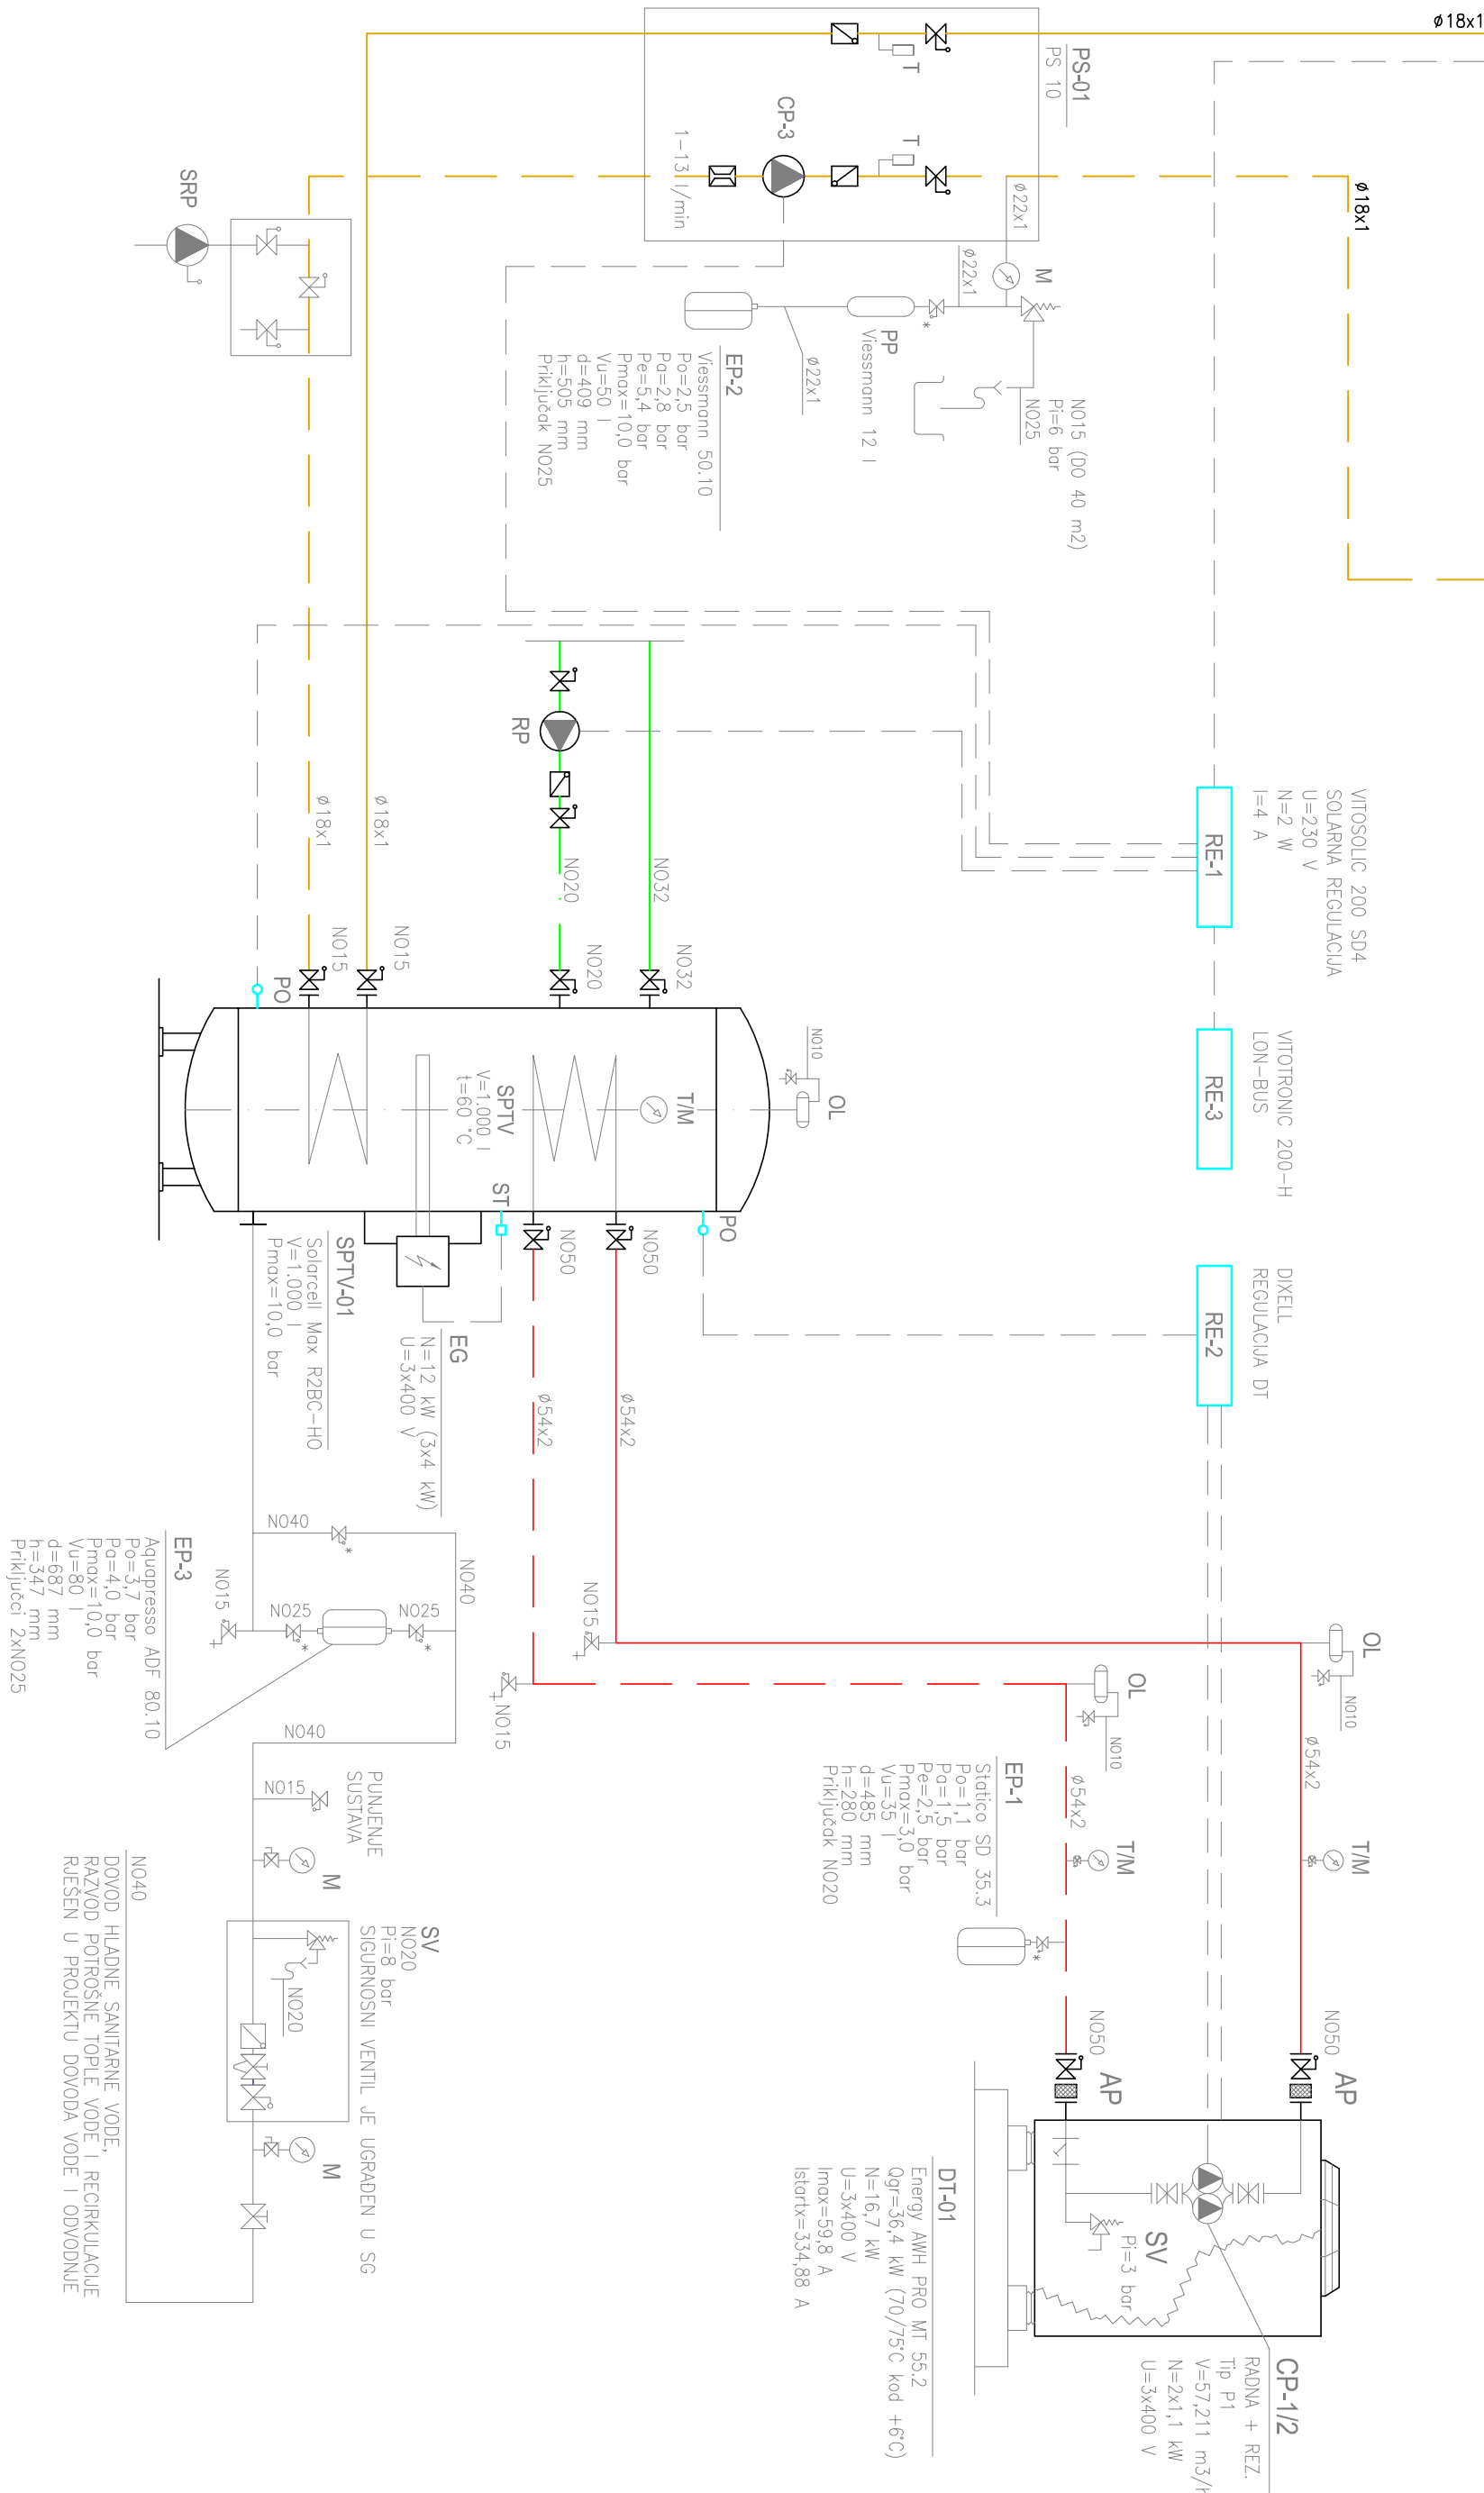
CP-3 – SOLARNA PUMPA TIP PARA 15/7,0 (SOLAR DIVICON PS10), PROIZVOD VIESSMANN NJEMACKA, V=0,36 m³/h, dp=70 kPa, N=0,045 kW, U=1x230 V

RP – RECIRKULACIJSKA PUMPA TIP ALPHA1 20-40 N 150, PROIZVOD GRUNDFOS FRANCUSKA V=0,50 m³/h, dp=60 kPa, N=0,005-0,045 kW, I=0,05-0,38 A, U=1x230 V

CIRKULACIJSKE PUMPE

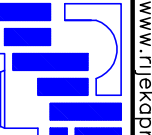
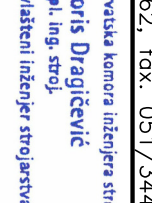
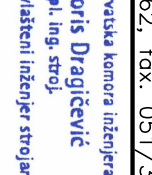
- POŁAZNI VOD OGRUJEVNE VODE (DT)
- POVRATNI VOD OGRUJEVNE VODE (DT)
- POŁAZNI VOD VODE SOLARA (SK)
- POVRATNI VOD VODE SOLARA (SK)
- POŁAZNI VOD TOPLE VODE
- RECIRKULACIJSKI VOD TOPLE VODE
- VOD AUTOMATIKE
- DT — DIZALICA TOPLENE
- SPTV — SPREMNIK POTROŠNE TOPLE VODE S DWUE GRUHALICE

LEGENDA



NAPOMENA

- SVE CJEVI OGRANIČE VOĐE IZ PODSTANI I RAZNODIMA IZVESTI IZ TVRDJI BAKRENIH CJEVI.
- OZRAČAVANJE SUSTAVA VRŠI SE PREKO AUTOMATSKIH OZRAČIVAČA UGRADENIH NA SK-IMA I NA OZRAČIVANJIMA LONGICIMA NA NAJVIŠIM TOČKAMA INSTALACIJE.
- TROŠKOVNICI JE ARMATURA NA SAMOTRANUJ INSTALACIJU (HLADNA, TOPLA VODA I RECIRKULACIJSKI VOD) OBRADENA U PROJEKTU HIDROINSTALACIJA.
- SVE CJEVI I ARMATURA SU TOPLINSKI IZOLIRANE NA NAČIN OPISAN U TROŠKOVNICU.

 rijeka projekt energetika, d.o.o. RIJEKA, Moše Alboharja 100				Projektant: B. DRAGIĆEVIĆ, dipl.ing.str. Bori Dragičević inž. ing. stol. Ovlašten inženjer strojarstva			
Investitor: JGL d.d. SVILINO 20, 51000 RIJEKA				Suradnik: L. RASPOR, dipl.ing.str. 			
Gradovnik: UGRADNJA SPREMNIKA PV-a – ODJEL STERILNIH I NESTERILNIH OTOPINA U OBJEKTU A				Suradnik: G. TURKALU, str. teh. 			
Lokacija: KOMPLEKS SVILINO SVILINO 20, 51000 RIJEKA				Zahtjevnika oznaka: JGL–2018–02		Broj projekta: 2018-02/GP	
Vlasnik projekta: STROJLARSKI PROJEKT TERMOTEHNIČKE INSTALACIJE				Datum: JGL–2018–02		Mjerilo: 1:1	
Razina projekta: GLAVNI PROJEKT				Datum: 01.2018./RIJEKA		Revizija br.: 00	
Funkcionalna shema				Načrt br.: MAPA 1		Broj mope: 5	