


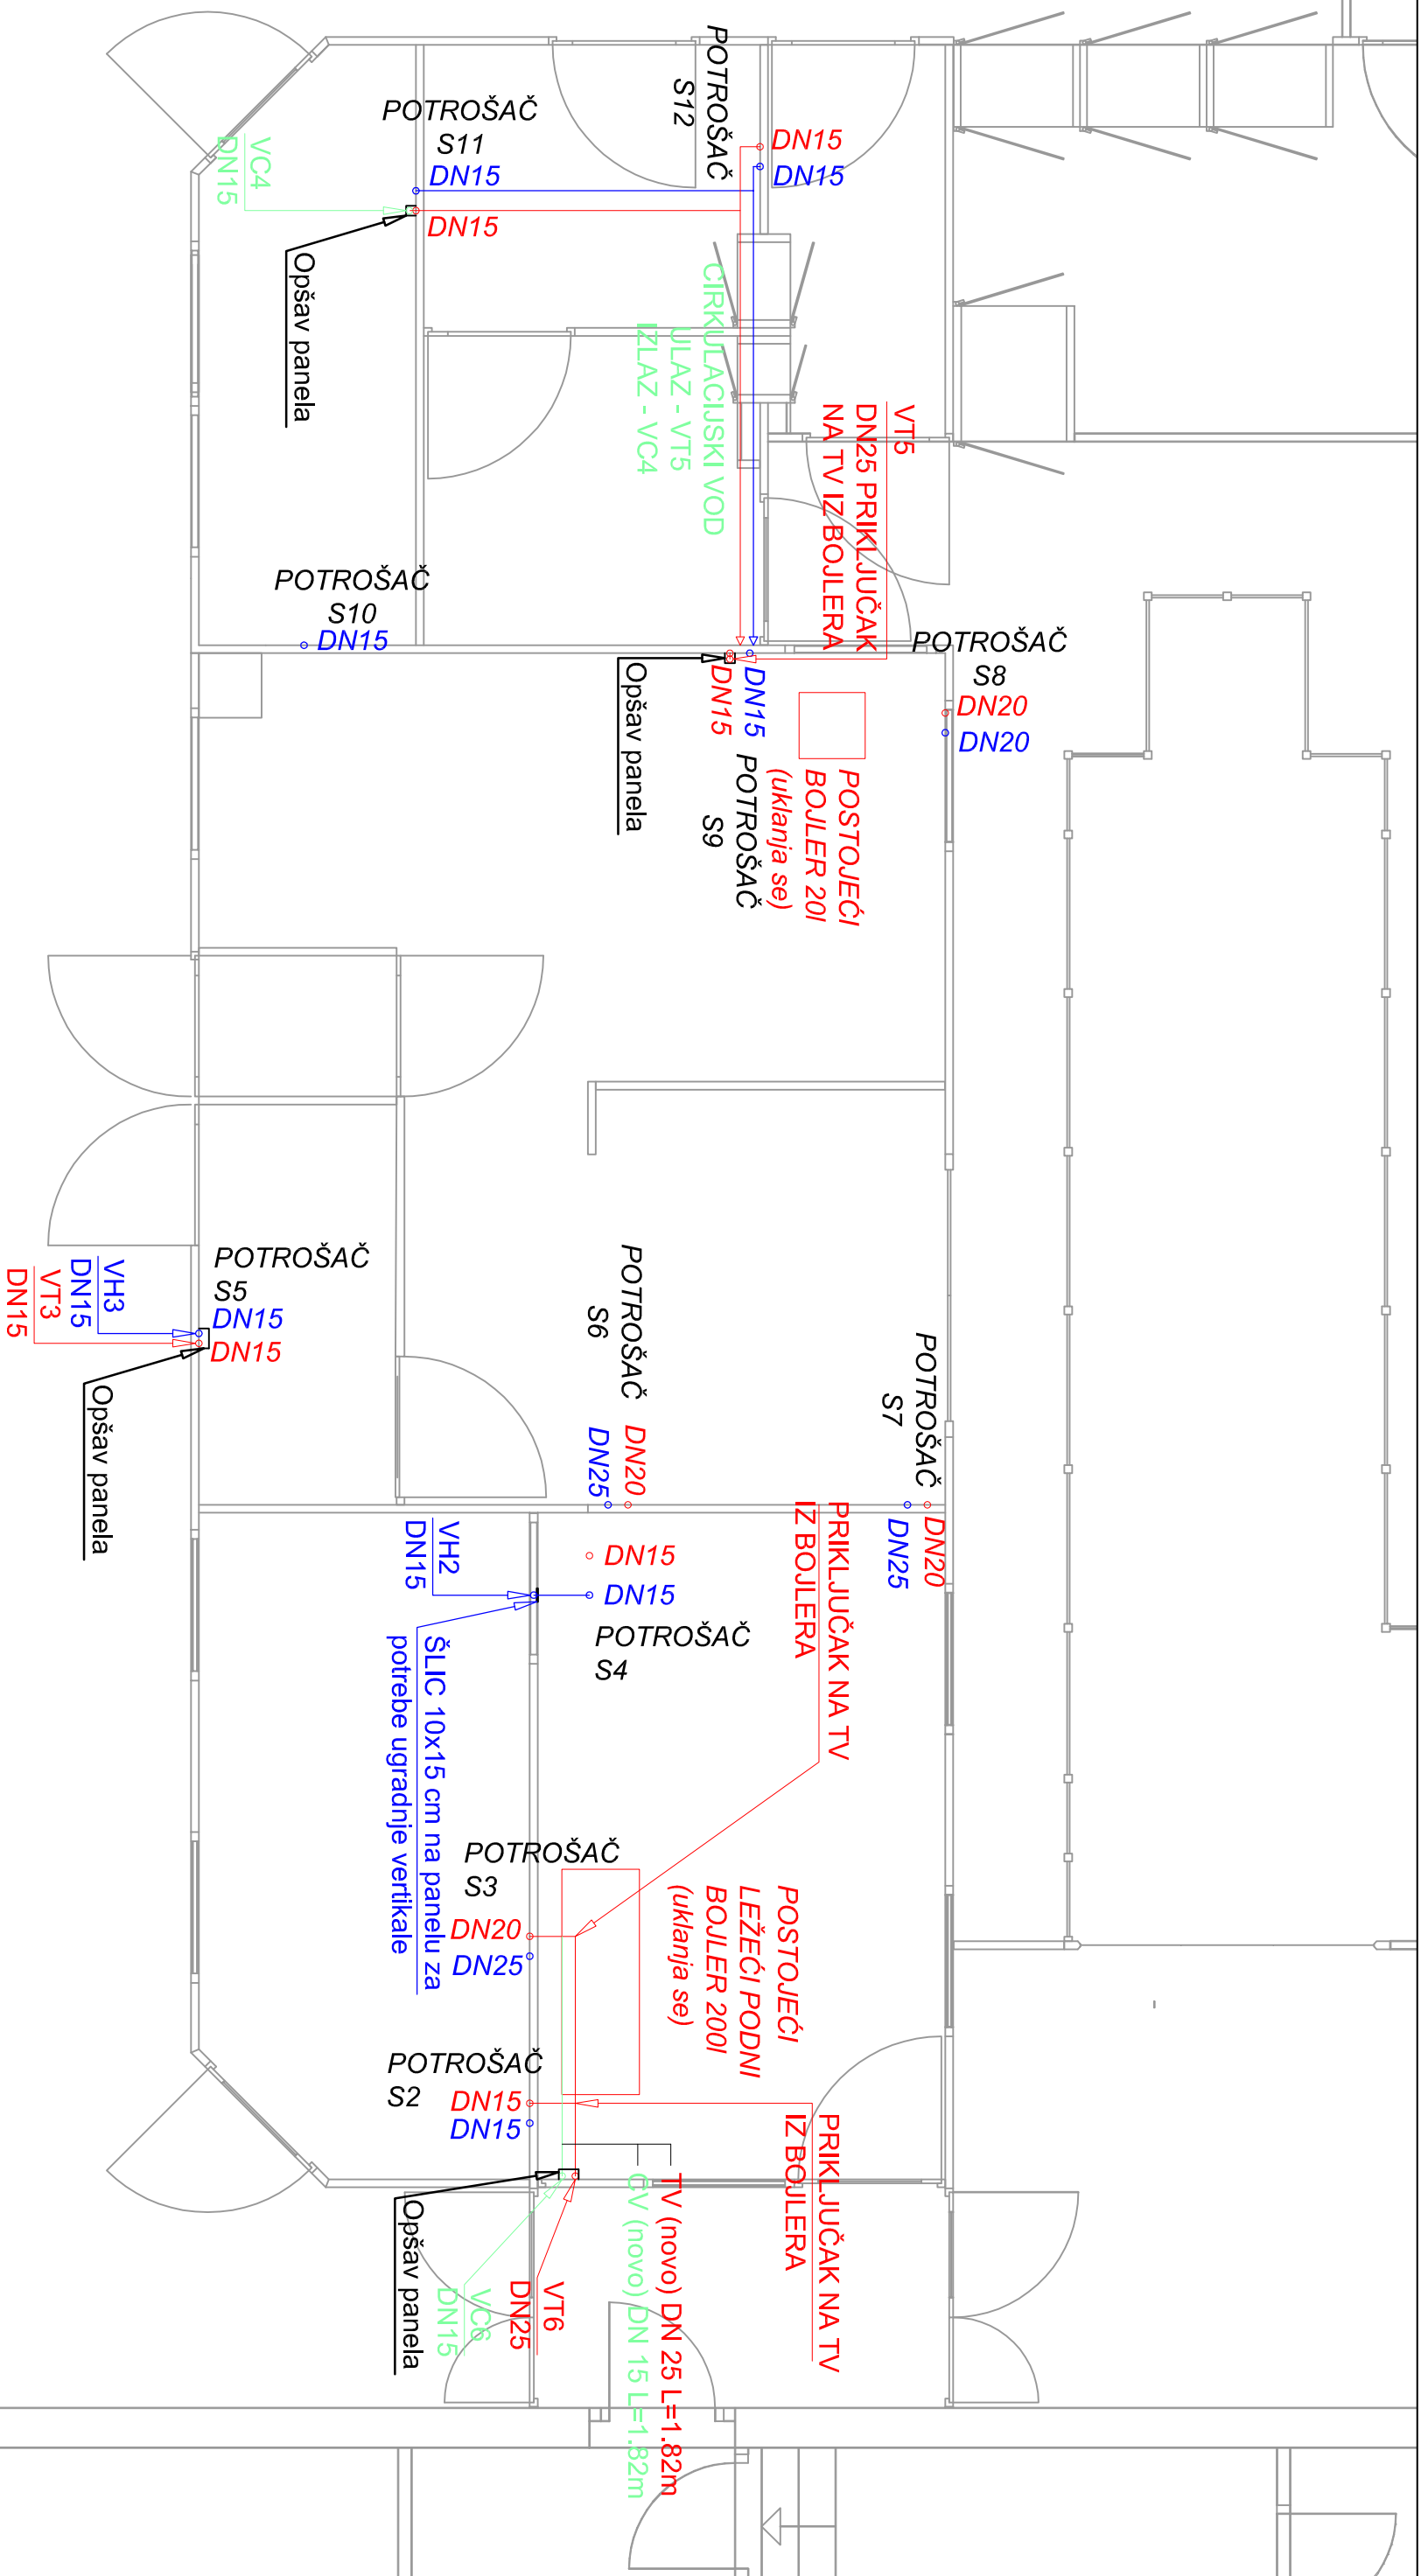

|   |  |   |  |   |                                                   |
|---|--|---|--|---|---------------------------------------------------|
|   |  | <div>PROJEKT</div> <div>PROJEKTIRANJE KONZALTING NADZOR</div> <div>Ive Marinčevića 18, 51000 RIJEKA<br/>tel/fax: 051/410-676<br/>e-mail: info@projekt-doo.hr<br/>MB:02348390, OIB: 63648072581</div> |  | PROJEKTANT:<br>Vedran Hrvatin, mag.ing.aedif.                                                      |                                                   |
|   |  | NAZIV GRADEVINE:<br>UGRADNJA SPREMNICA PT-Ve<br>ODJEL STERILNIH I NESTERILNIH OTOPINA U OBJEKTU A   |  | \\vedran\peca_t_potpis.tiff                                                                        |                                                   |
| LEGENDA:   |  | NAPOMENA:   |  |   |                                                   |
| <div><div></div>dovod - hladna voda</div> <div><div></div>dovod - topla voda</div> <div><div></div>dovod - cirkulacija</div> |  | Mikrolokacije opšava i vertikalna potrebno je potvrditi na licu mjesta.   |  |   |                                                   |
|   |  |   |  |   |                                                   |
|   |  |   |  |   |                                                   |
| INVESTITOR:<br>JGL d.d., Svilno 20, 51000 Rijeka, OIB:20950636972                                                            |  | FAZA IZRADE PROJEKTA:<br>GLAVNI PROJEKT   |  | STRUKOVNA ODREDNICA PROJEKTA I NAZIV PROJEKTIRANOG DIJELA:<br>GRADEVINSKI PROJEKT HIDROINSTALACIJA |                                                   |
| ZAJEDNIČKA OZNAKA PROJEKTA:<br>JGL-2018-02                                                                                   |  | OZNAKA PROJEKTA:<br>01-18/GP-VIK   |  |   | MAJESTO I DATUM IZRADE:<br>Rijeka, siječanj 2018. |
| NACRT:<br>TLOCRT PRIZEMLJA - ODJEL STERILNIH OTOPINA - VODOVOD                                                               |  |   |  |   |                                                   |
| MATERIJAL:<br>1:50   |  | LIST:<br>1.   |  |   |                                                   |