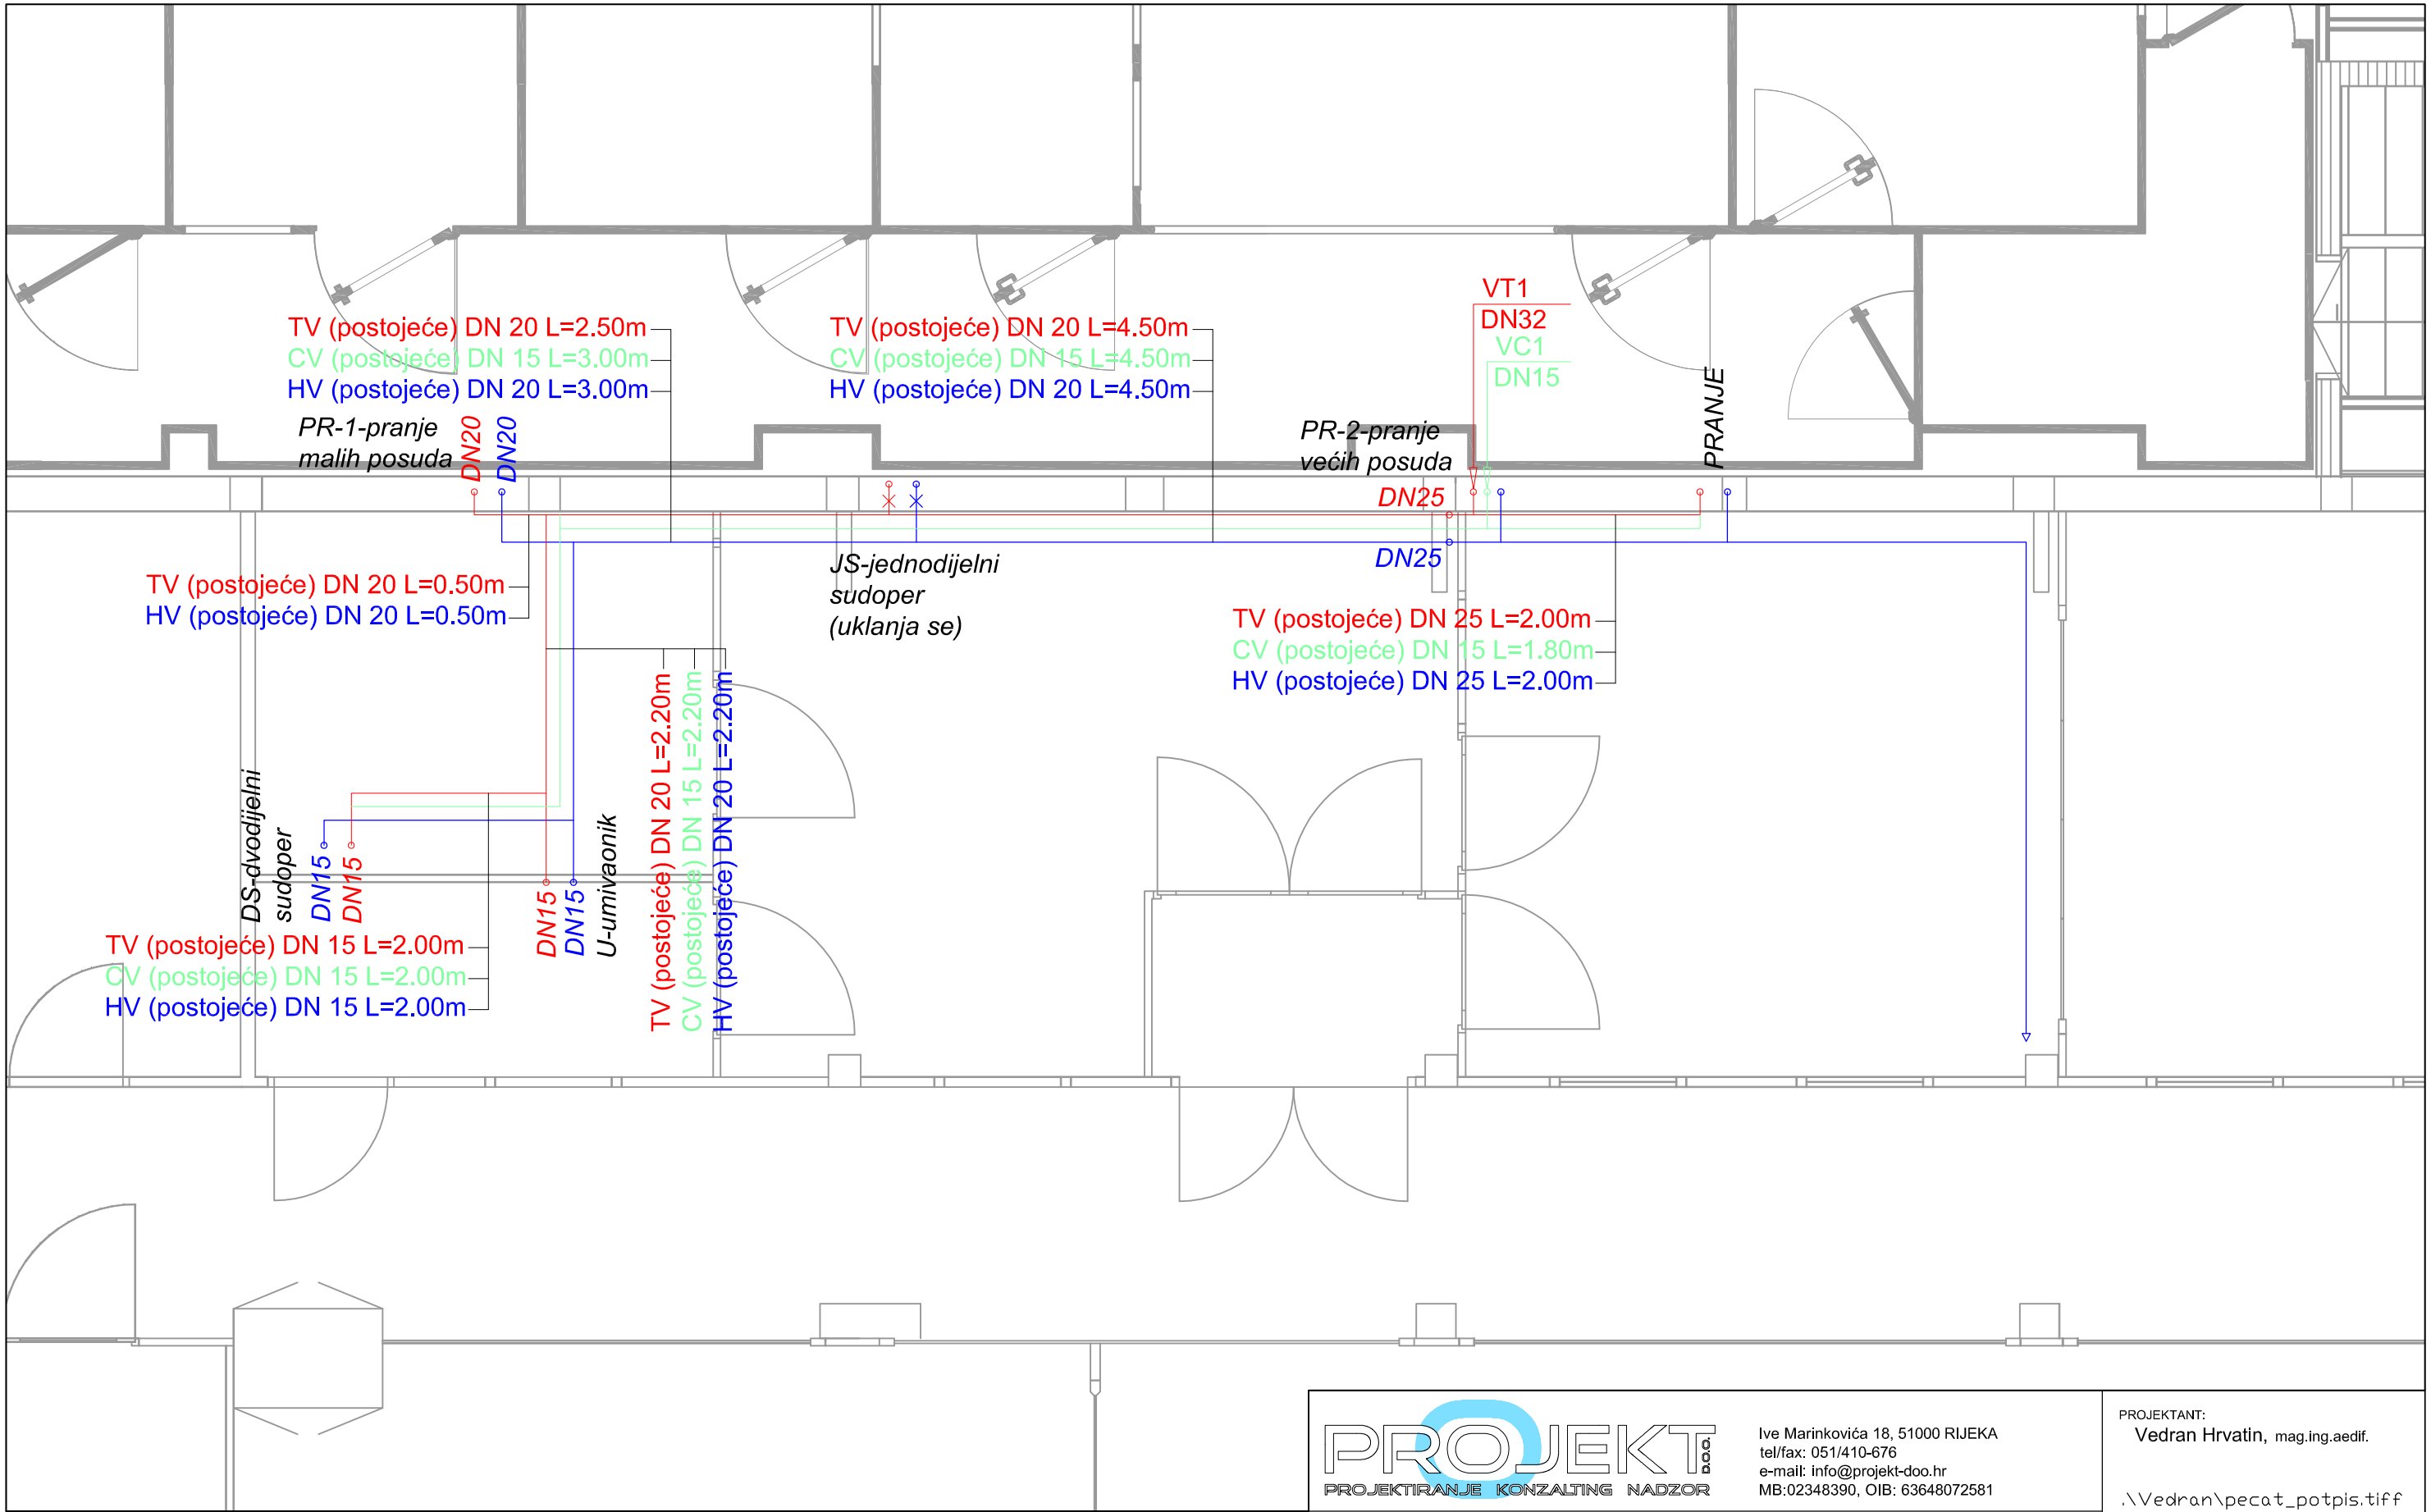


LEGENDA:

- dovod - hladna voda
- dovod - topla voda
- dovod - cirkulacija

NAPOMENA:

Mikrolokacije opšava i vertikala potrebno je potvrditi na licu mjesta.

PROJEKT d.o.o.
PROJEKTIRANJE KONZALTING NADZOR

Ive Marinkovića 18, 51000 RIJEKA
tel/fax: 051/410-676
e-mail: info@projekt-doo.hr
MB:02348390, OIB: 63648072581

PROJEKTANT:
Vedran Hrvatin, mag.ing.aedif.

.\Vedran\pecat_potpis.tiff

NAZIV GRAĐEVINE:
UGRADNJA SPREMNIKA PTV-e
ODJEL STERILNIH I NESTERILNIH OTOPINA U OBJEKTU A

INVESTITOR:
JGL d.d., Svilno 20, 51000 Rijeka, OIB:20950636972

FAZA IZRADE PROJEKTA:	STRUKOVNA ODREDNICA PROJEKTA I NAZIV PROJEKTIRANOG DIJELA:	
GLAVNI PROJEKT	GRAĐEVINSKI PROJEKT HIDROINSTALACIJA	
ZAJEDNIČKA OZNAKA PROJEKTA:	OZNAKA PROJEKTA:	MJESTO I DATUM IZRADE:
JGL-2018-02	01-18/GP-VIK	Rijeka, siječanj 2018.

NACRT:
TLOCRT PRIZEMLJA - ODJEL NESTERILNIH OTOPINA - VODOVOD

MJERILO: 1:50

LIST: 1.