


PLOČASTI SOLARNI
KOLEKTORI 5 KOM
SNAGE 1,4 x 5 = 7 kWp

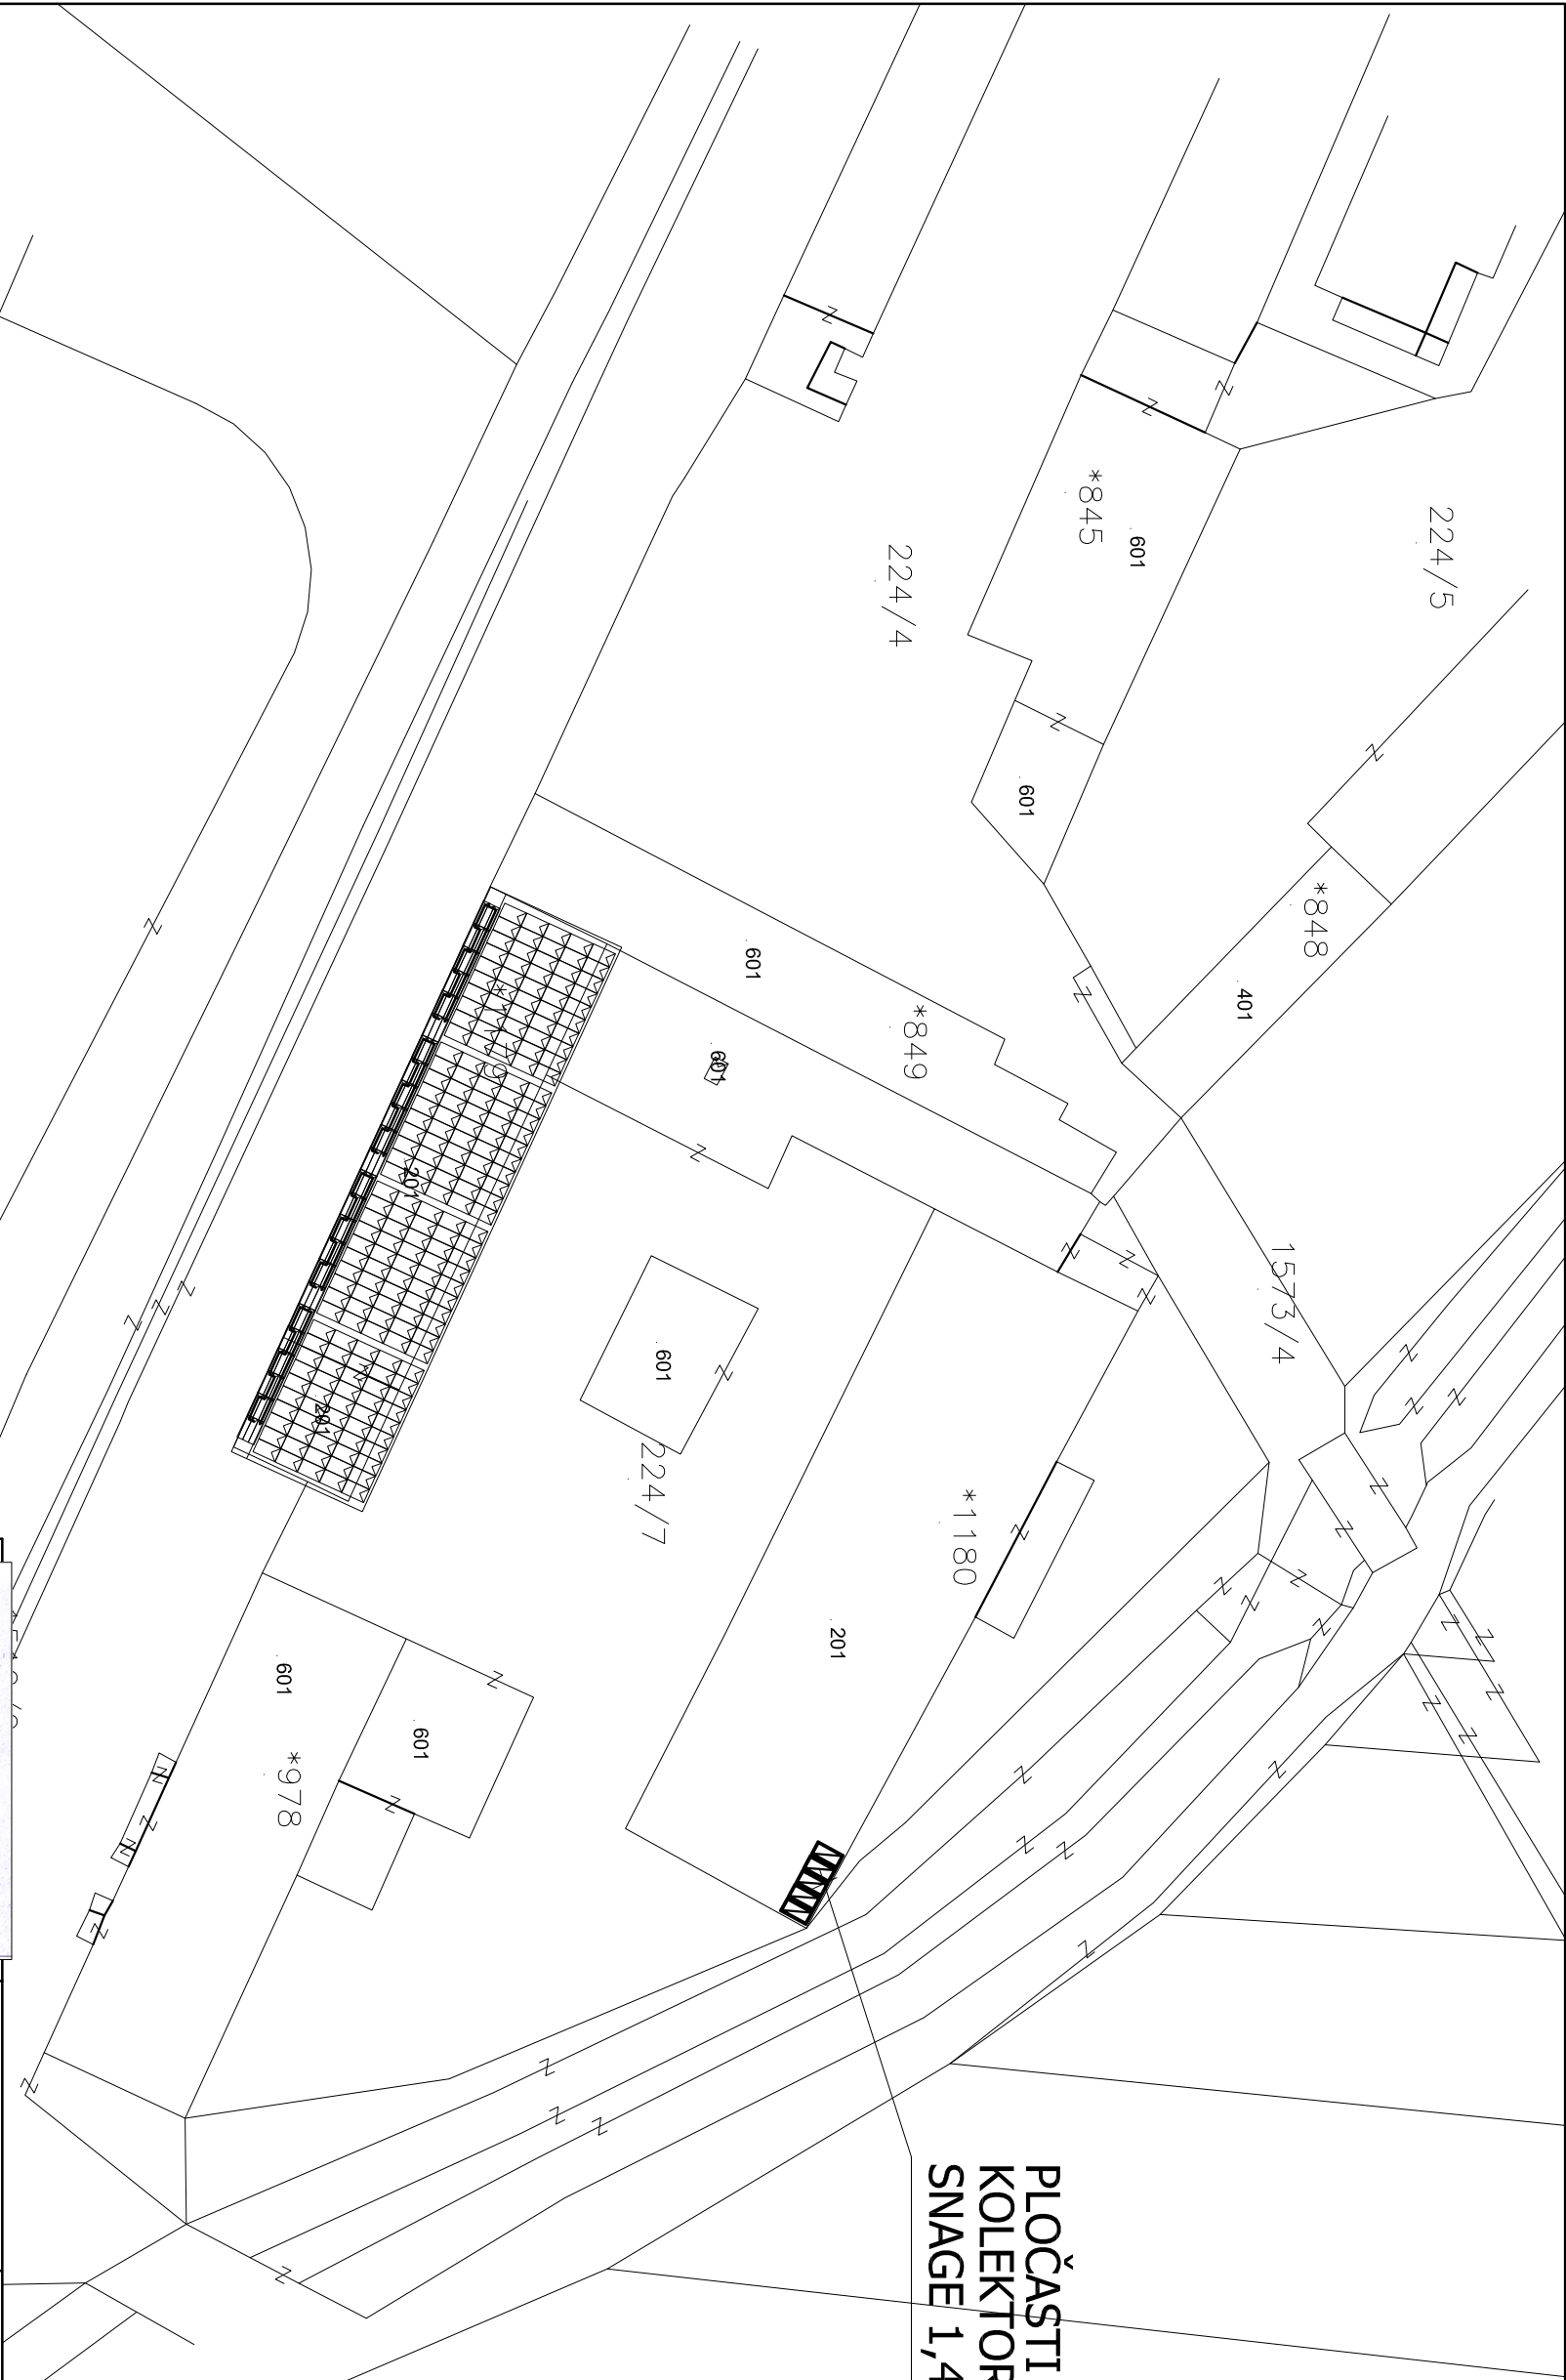

Hrvatska komora inženjera strojarstva Martina Kovačević dipl. ing. brod. Ovlašten inženjer strojarstva S 1141		mjerilo: 1:500	BR.PR: 02/2018	datum: 01/2018
INVESTITOR: EUROTIM d.o.o. Dubrovačka 51, Split				

	Prezime	Potpis	GRADEVINA: PROIZVODNA k.č.1179,224/7,1180, k.o. Sinj Solarna instalacija PTV-e FAZA GRADNJE: STROJARSKI - GLAVNI
glavni proj.			
projektant	KOVAČEVIĆ M.		
proj.surad.	KOVAČEVIĆ D.		

PIPE.ING j.d.o.o.		SADRŽAJ NACRTA:		uk. list. 3
PROJEKTIRANJE, NADZOR, IZVOĐENJE IPL ZA JACA 17, 40000 ČAKOVEC		SITUACIJA SOLARNA INSTALACIJA PTV-e		
zaj. oznaka projekta:		ET-18-07		
		list br.		1