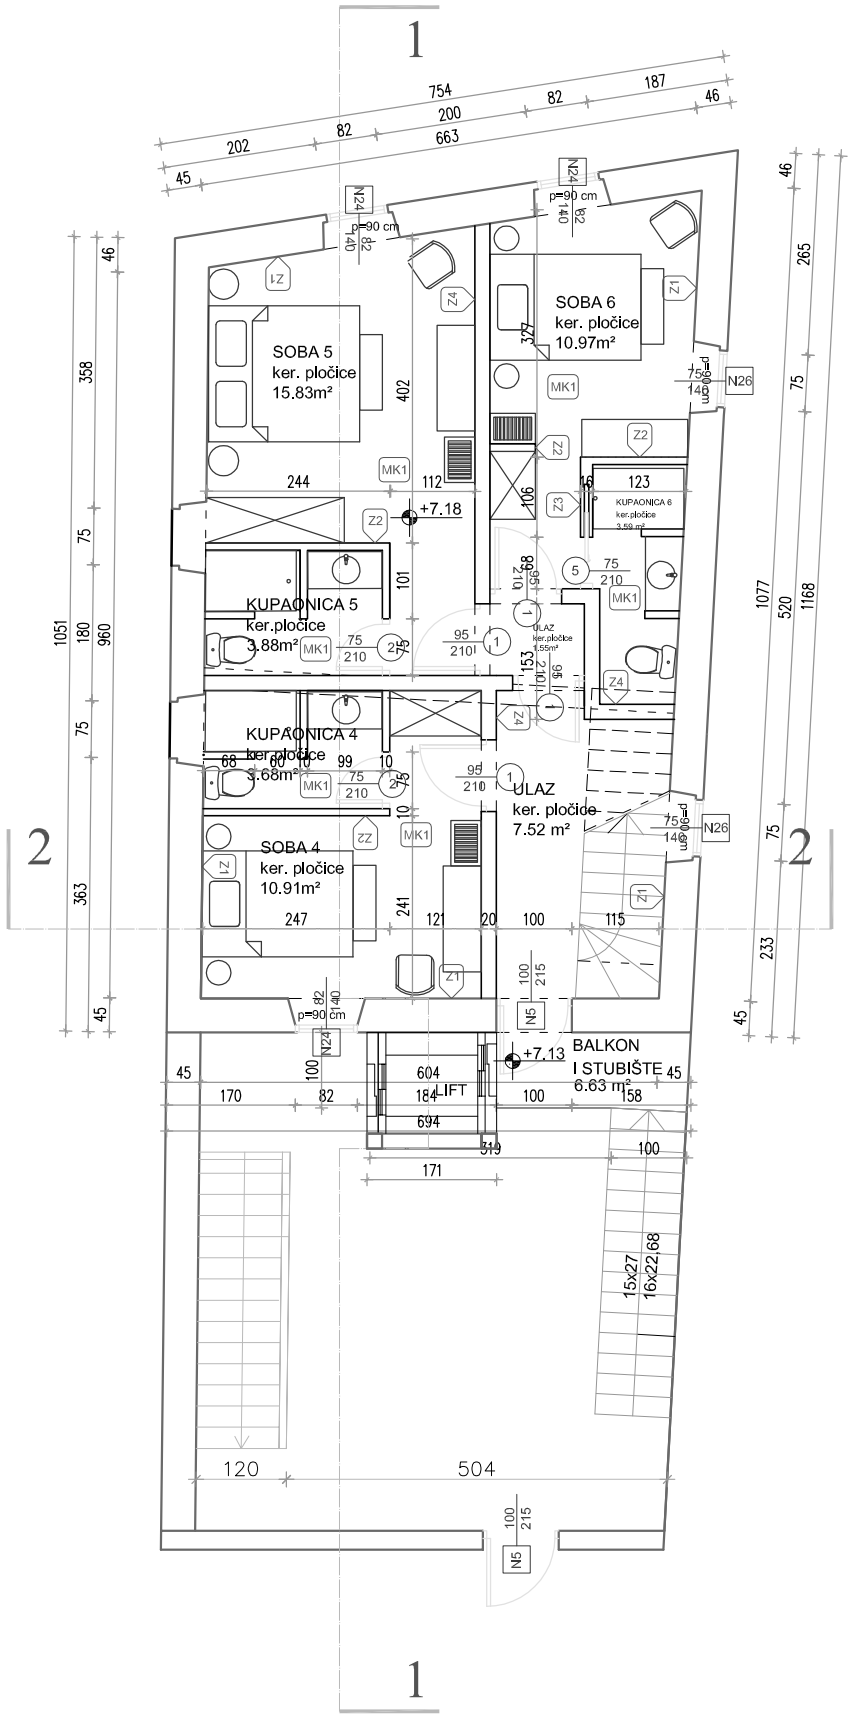

arching studio	ARCHING STUDIO d.o.o., ŠIMIĆEVA 56, 21000 SPLIT PROJEKTIRANJE & URBANIZAM	ZGRADA:	DIFUZNI HOTEL–LOKACIJA II k.č.1656/1 k.o. BIOGRAD n/m
	INVESTITOR: ŠANGULIN d.o.o. Ulica kraljice Jelene 3, Biograd n/m	FAZA:	GLAVNI PROJEKT
	GL.PROJEKTANT: Srđan Šegvić, d.i.a.	SADRŽAJ:	TLOCRT DRUGOG KATA
	PROJEKTANT: Srđan Šegvić, d.i.a.	MJERILO:	1:100
		DATUM:	prosinac,2016.
			4.