


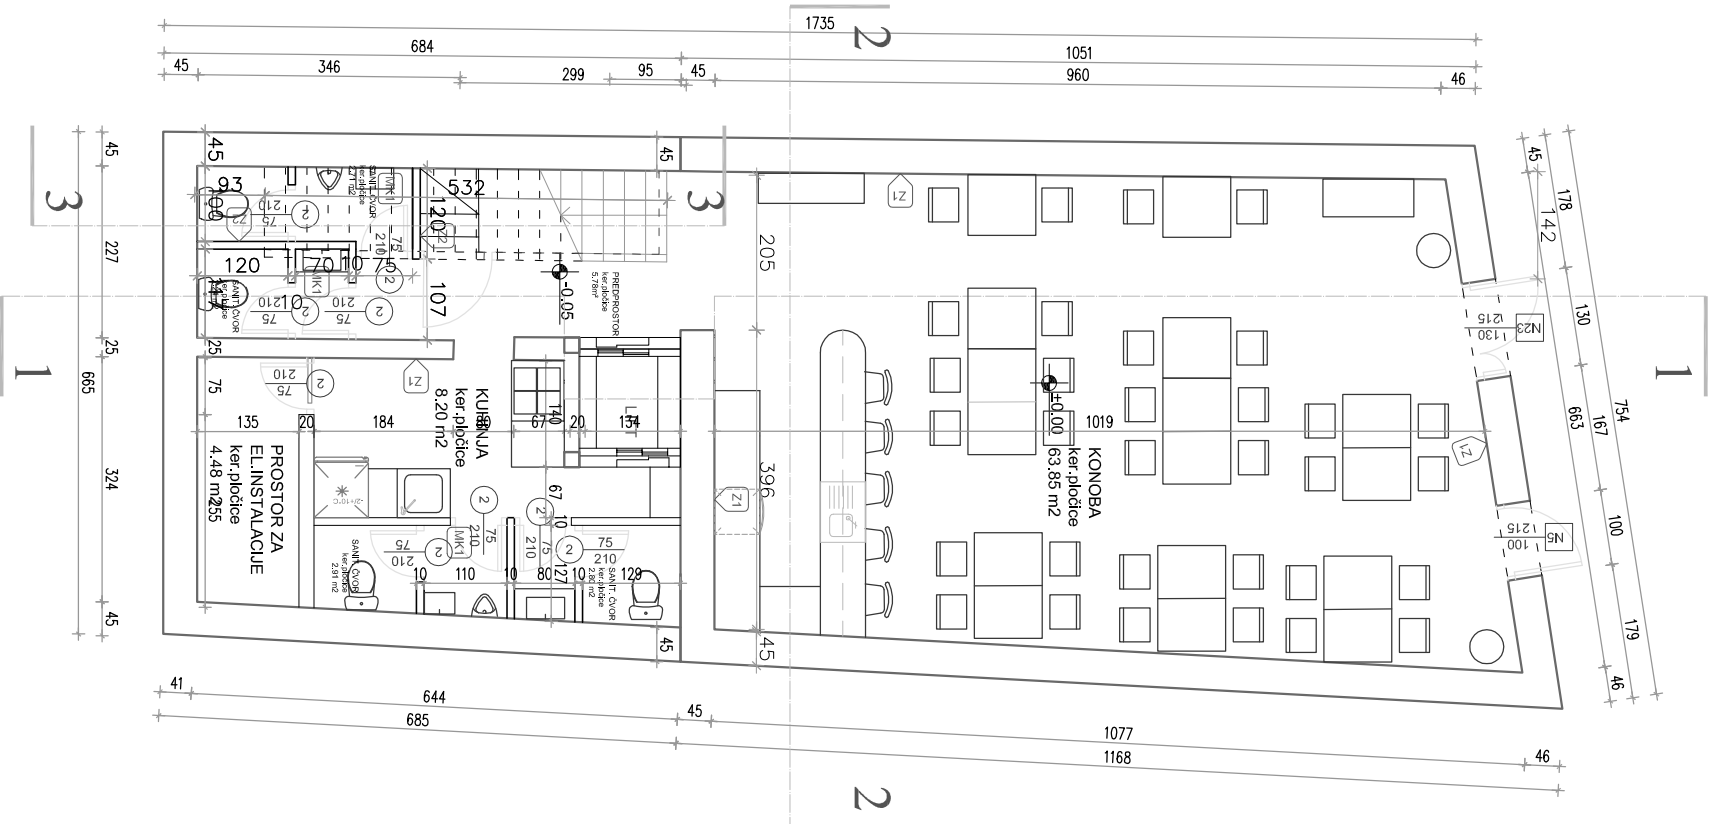

ARCHING STUDIO d.o.o., ŠIMIČEVA 56,
21000 SPLIT PROJEKTIRANJE & URBANIZAM

ZGRADA: DIFUZIONI HOTEL-LOKACIJA II
K.Č.1656/1 k.o. BIOGRAD n/m

INVESTITOR:

ŠANGULIN d.o.o.
Ulica kraljice Jelene 3,
Beograd n/m

FAZA:

GLAVNI PROJEKT
SADRŽAJ: TLOCRT PRIZEMLJA

GL.PROJEKTANT:

Srdan Šegvić, d.i.a.

PROJEKTANT:

Srdan Šegvić, d.i.a.

MJERILO:

1:100

DATUM: prosinac, 2016.

2.



arching studio