


PRVI KAT 1:100

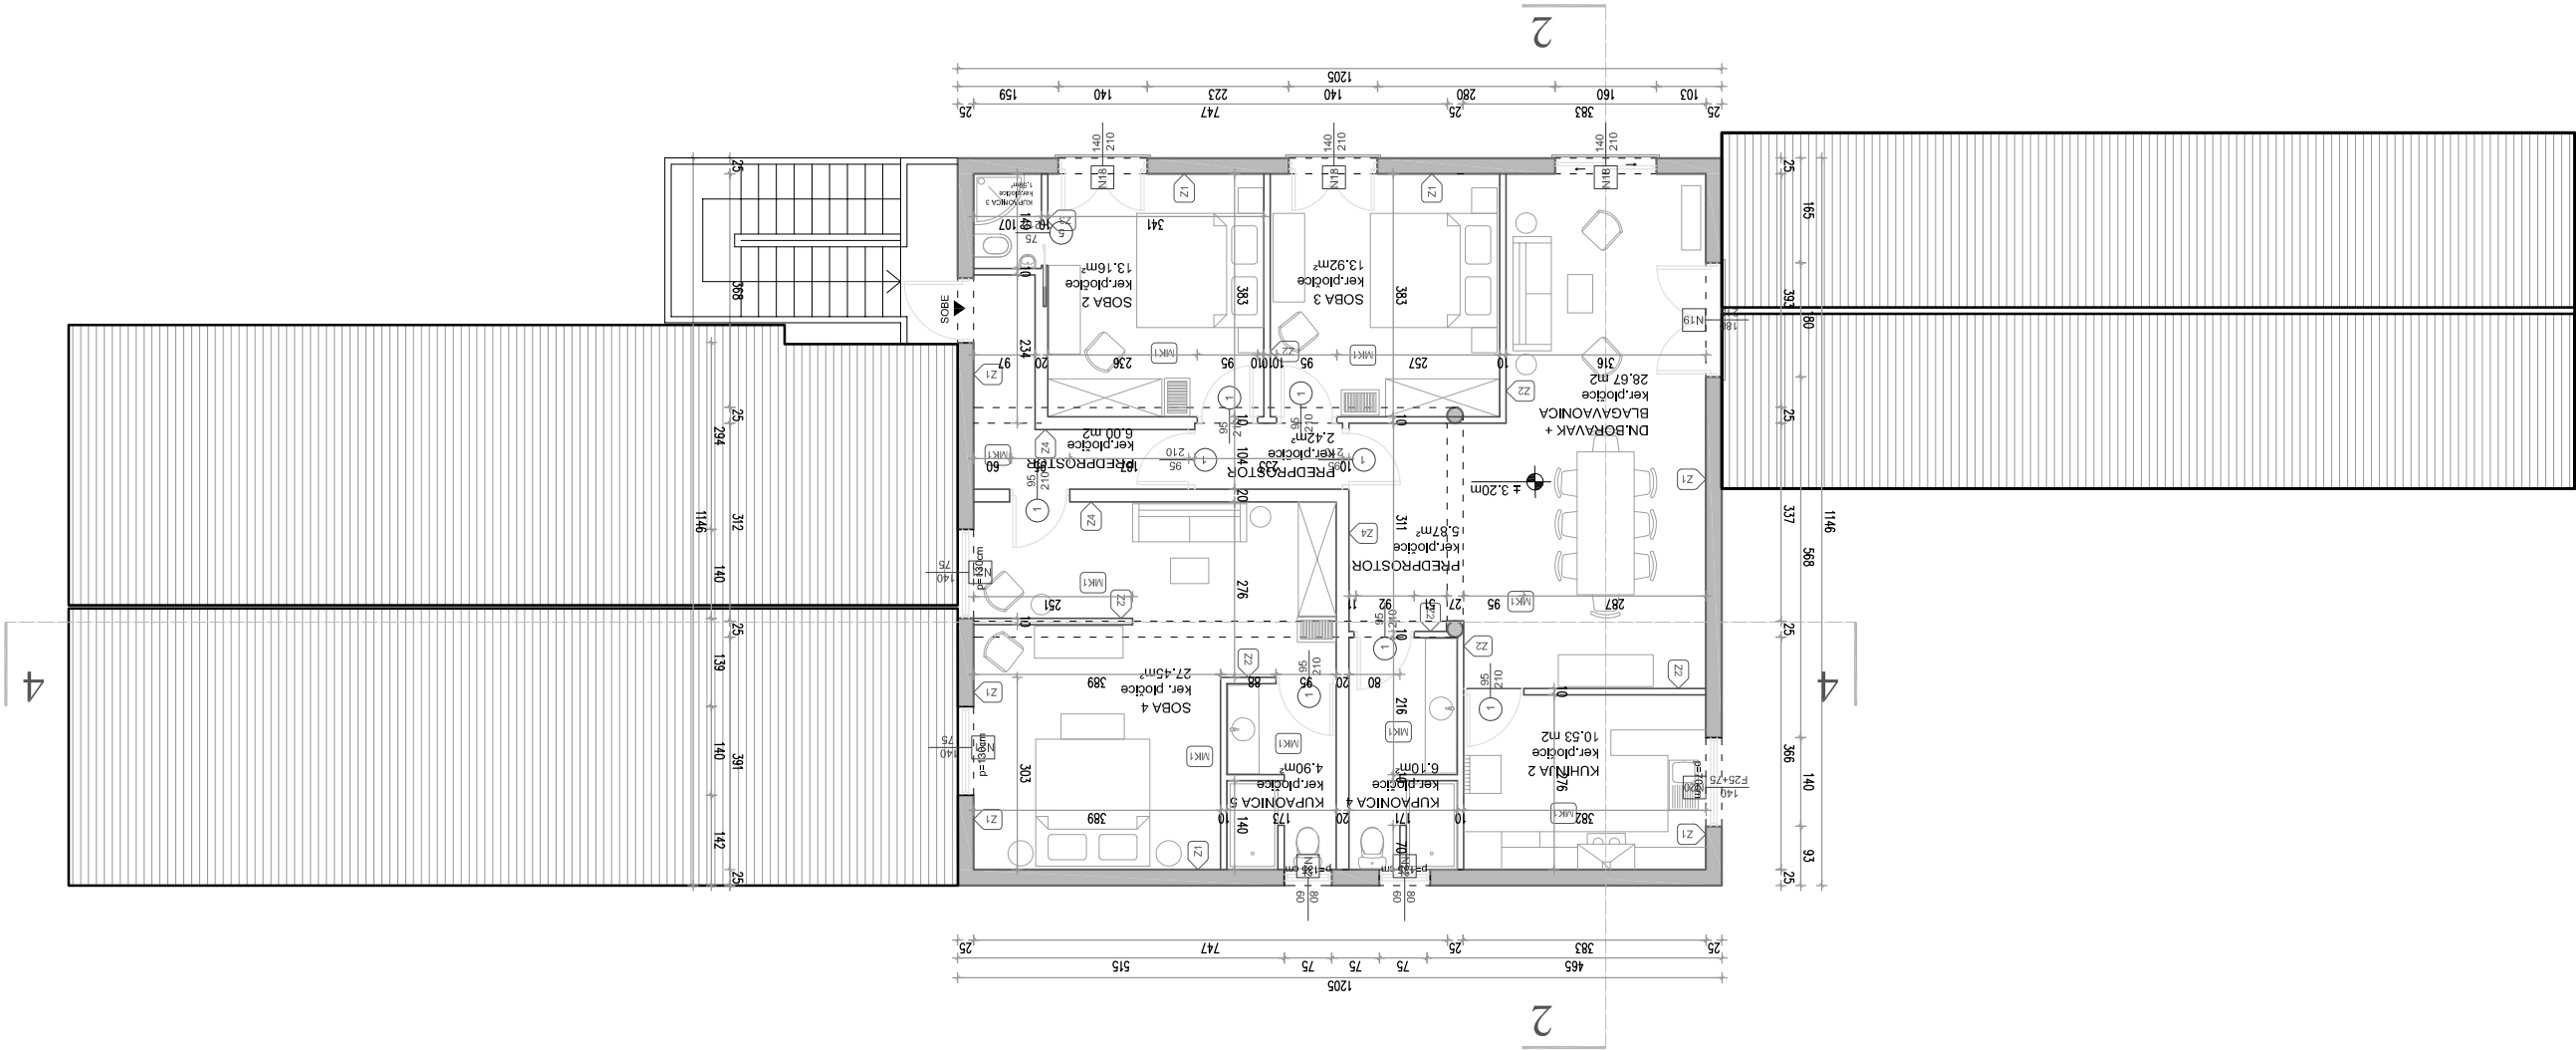

arching studio		ARCHING STUDIO D.O.O., ŠIMICEVA 56, 21000 SPLIT PROJEKTIRANJE & URBANIZAM		ZGRADA: DIFUZI HOTEL-LOKACIJA3 K.Š.3033 K.O. BIOGRAD N/M	FAZA: GLAVNI PROJEKT	↙
		INVESTITOR: ŠANGULIN D.O.O. Ulica Kraljice Jelene 3, Bijod n/m	GL.PROJEKTANT: Srdan Šegvić, D.I.A.	SADRŽAJ: TLOCRT PRVOG KATA		
		PROJEKTANT: Srdan Šegvić, D.I.A.	MJERILO: 1:100			