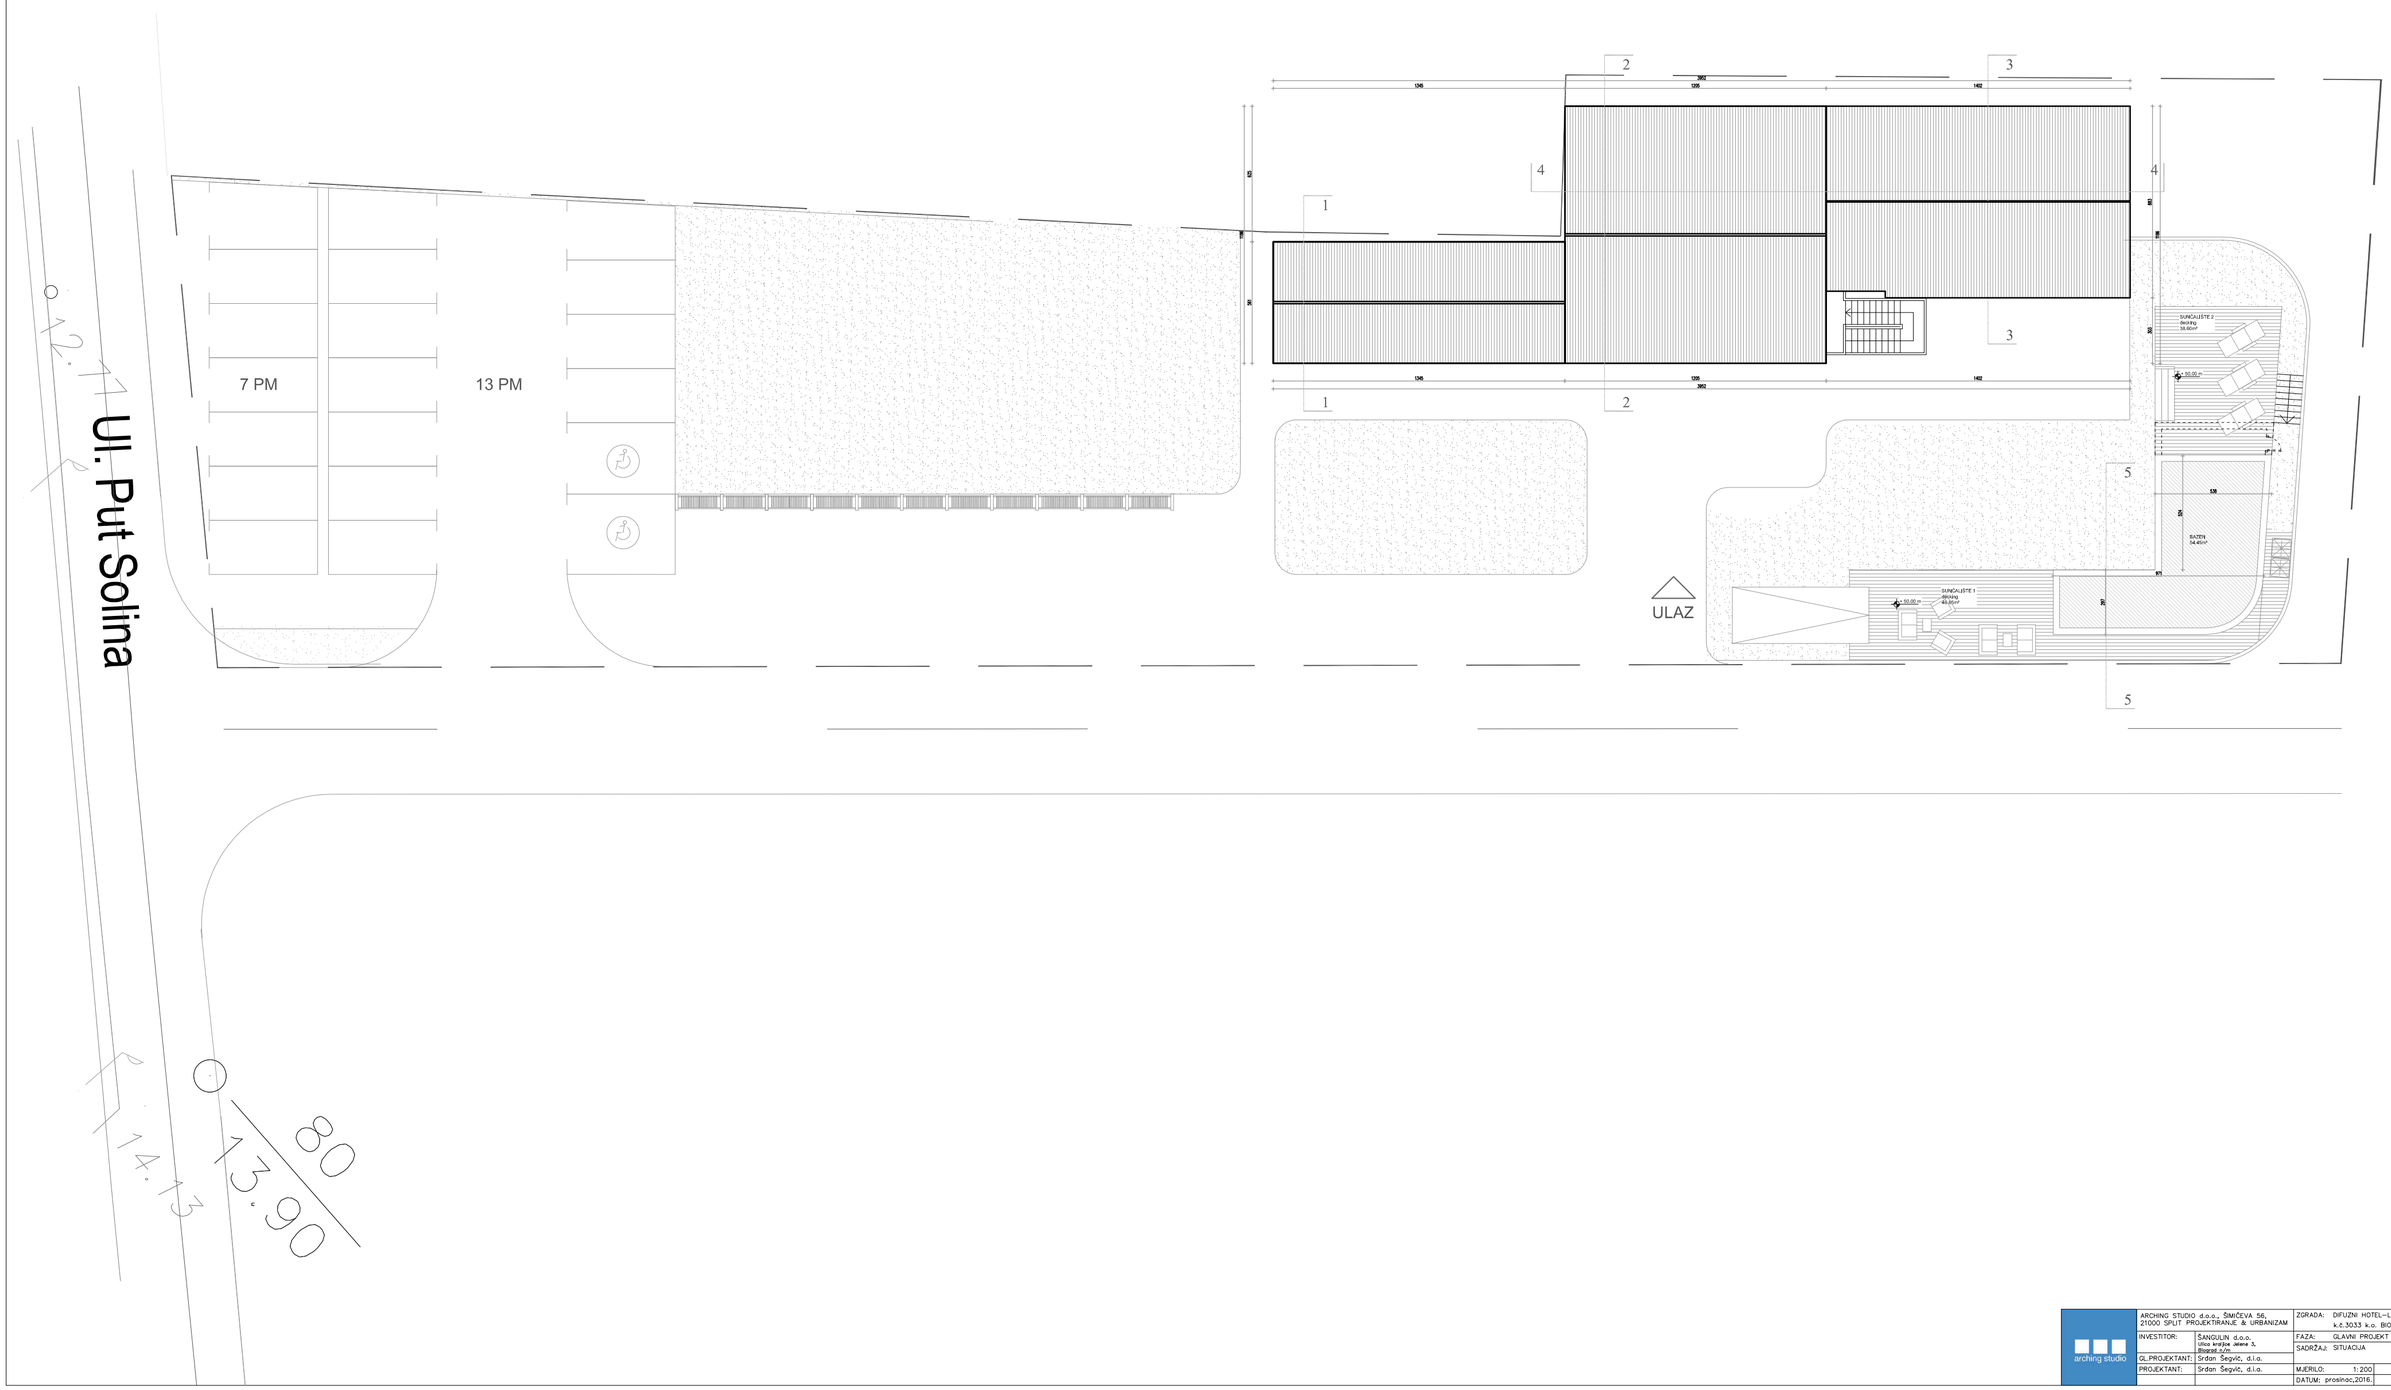

ARCHING STUDIO d.o.o., ŠIMIĆEVA 56, 21000 SPLIT PROJEKTIRANJE & URBANIZAM		ZGRADA:	DIFUZNI HOTEL–LOKACIJA3 k.č.3033 k.o. BIOGRAD n/m
INVESTITOR:	ŠANGULIN d.o.o. Ulica kralja Jakova 3, Biograd n/m.	FAZA:	GLAVNI PROJEKT
GL.PROJEKTANT:	Srđan Šegvić, d.i.a.	SADRŽAJ:	SITUACIJA
PROJEKTANT:	Srđan Šegvić, d.i.a.	MJERILO:	1: 200
		DATUM:	prosinac,2016.

arching studio

1.