


PRVI KAT 1:100

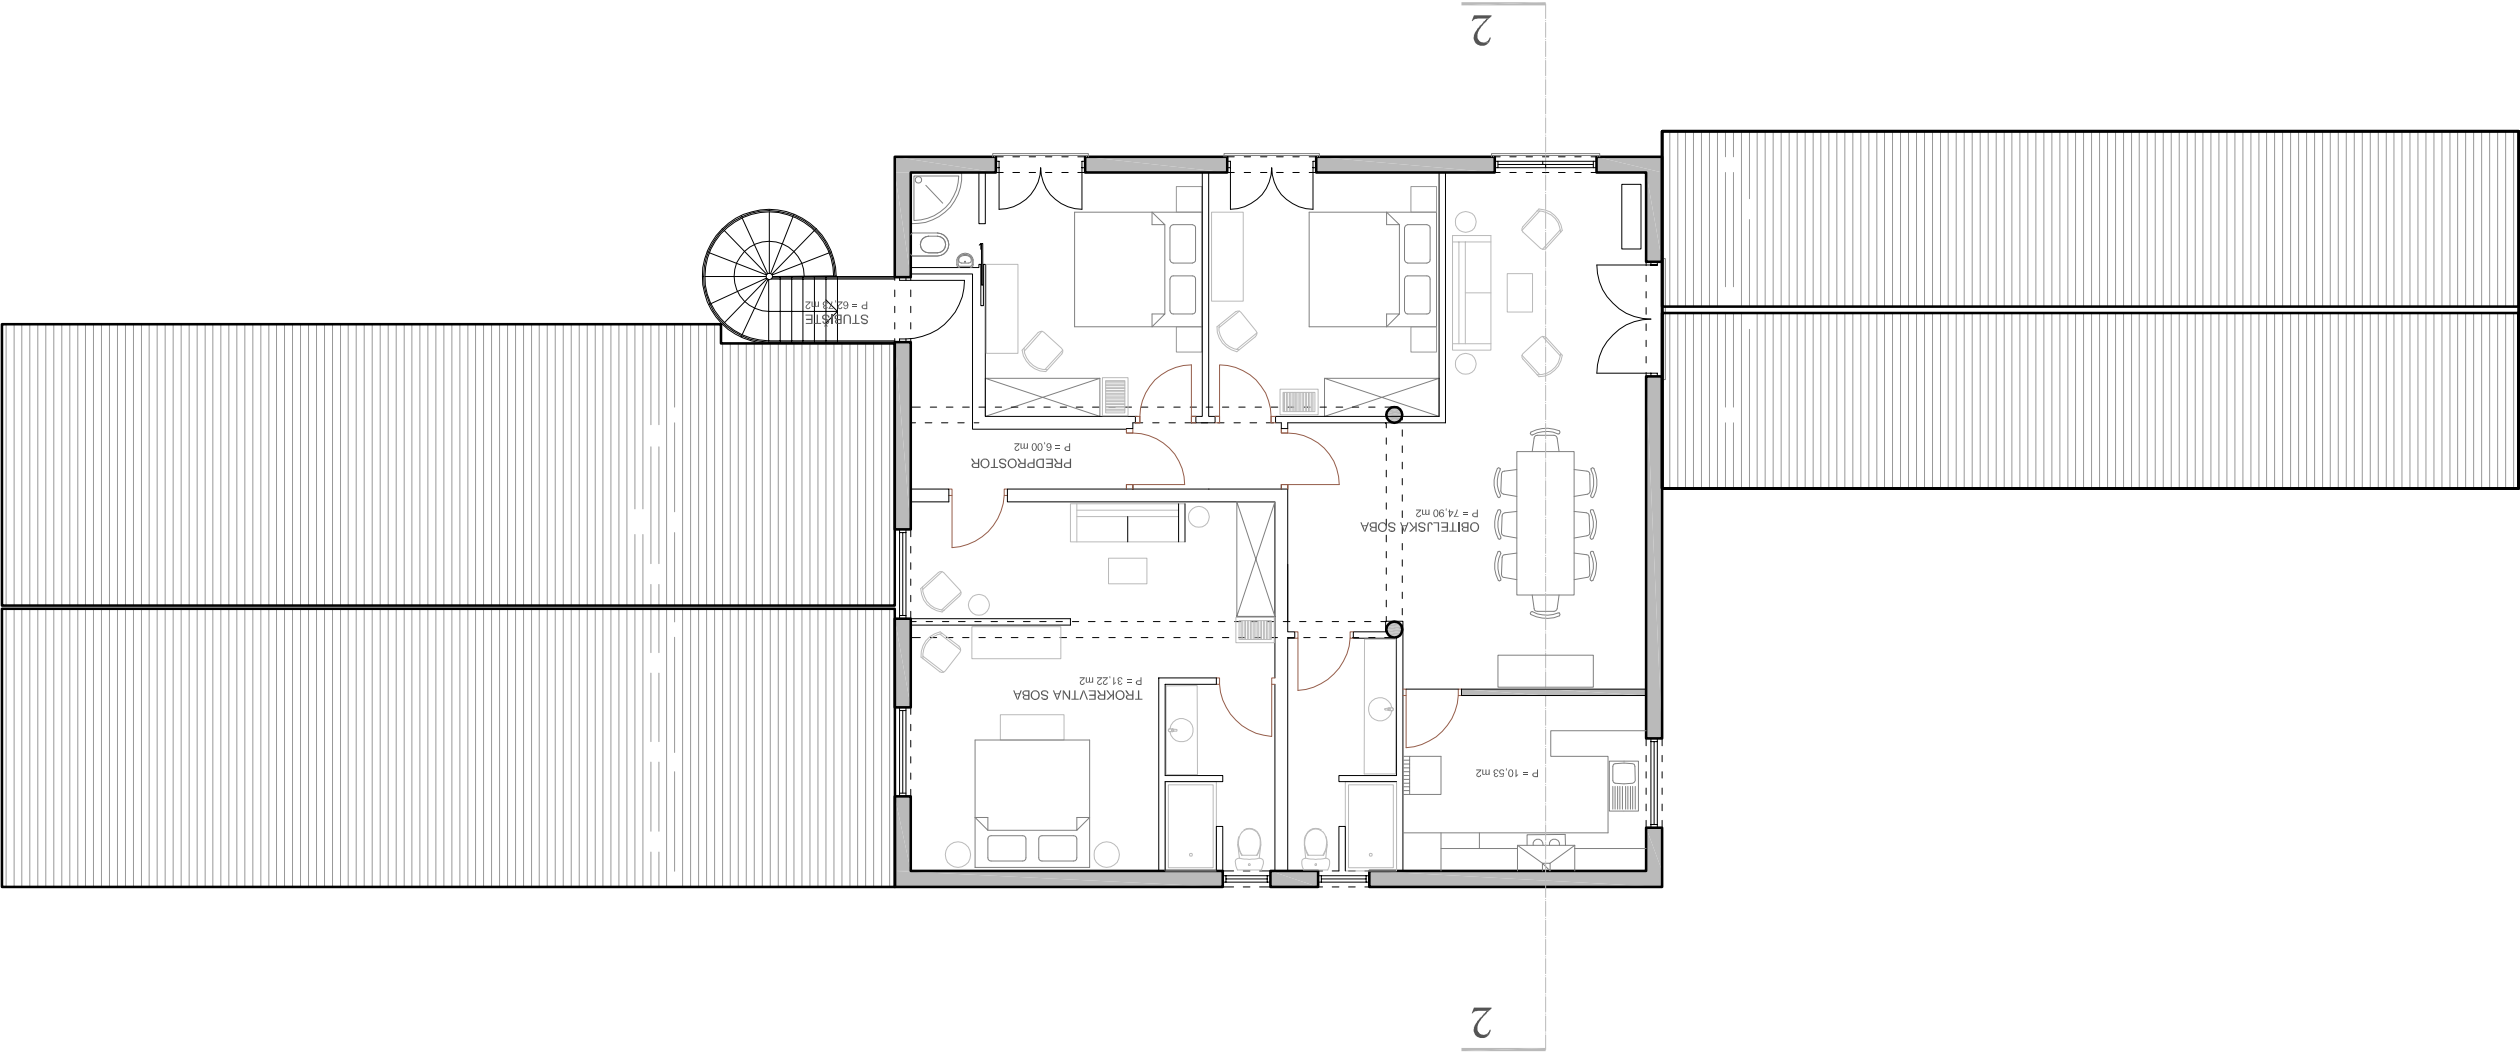

arching studio		INVESTITOR:	ŠANGULIN d.o.o. Ulica kraljice Jelene 3, Bilogrd n/m	GL.PROJEKTANT:	Srdan Šegvić, d.i.o.	PROJEKTANT:	Srdan Šegvić, d.i.o.
		ZGRADA: DIFUZIONI HOTEL-LOKACIJA 3 K.č.3033 k.o. BIOGRAD n/m	FAZA: GLAVNI PROJEKT	SADRŽAJ: TLOCRT PRVOG KATA	MJERILO: 1:100	DATUM: proširac,2016.	
		2					