


PRIZEMELJE 1:100

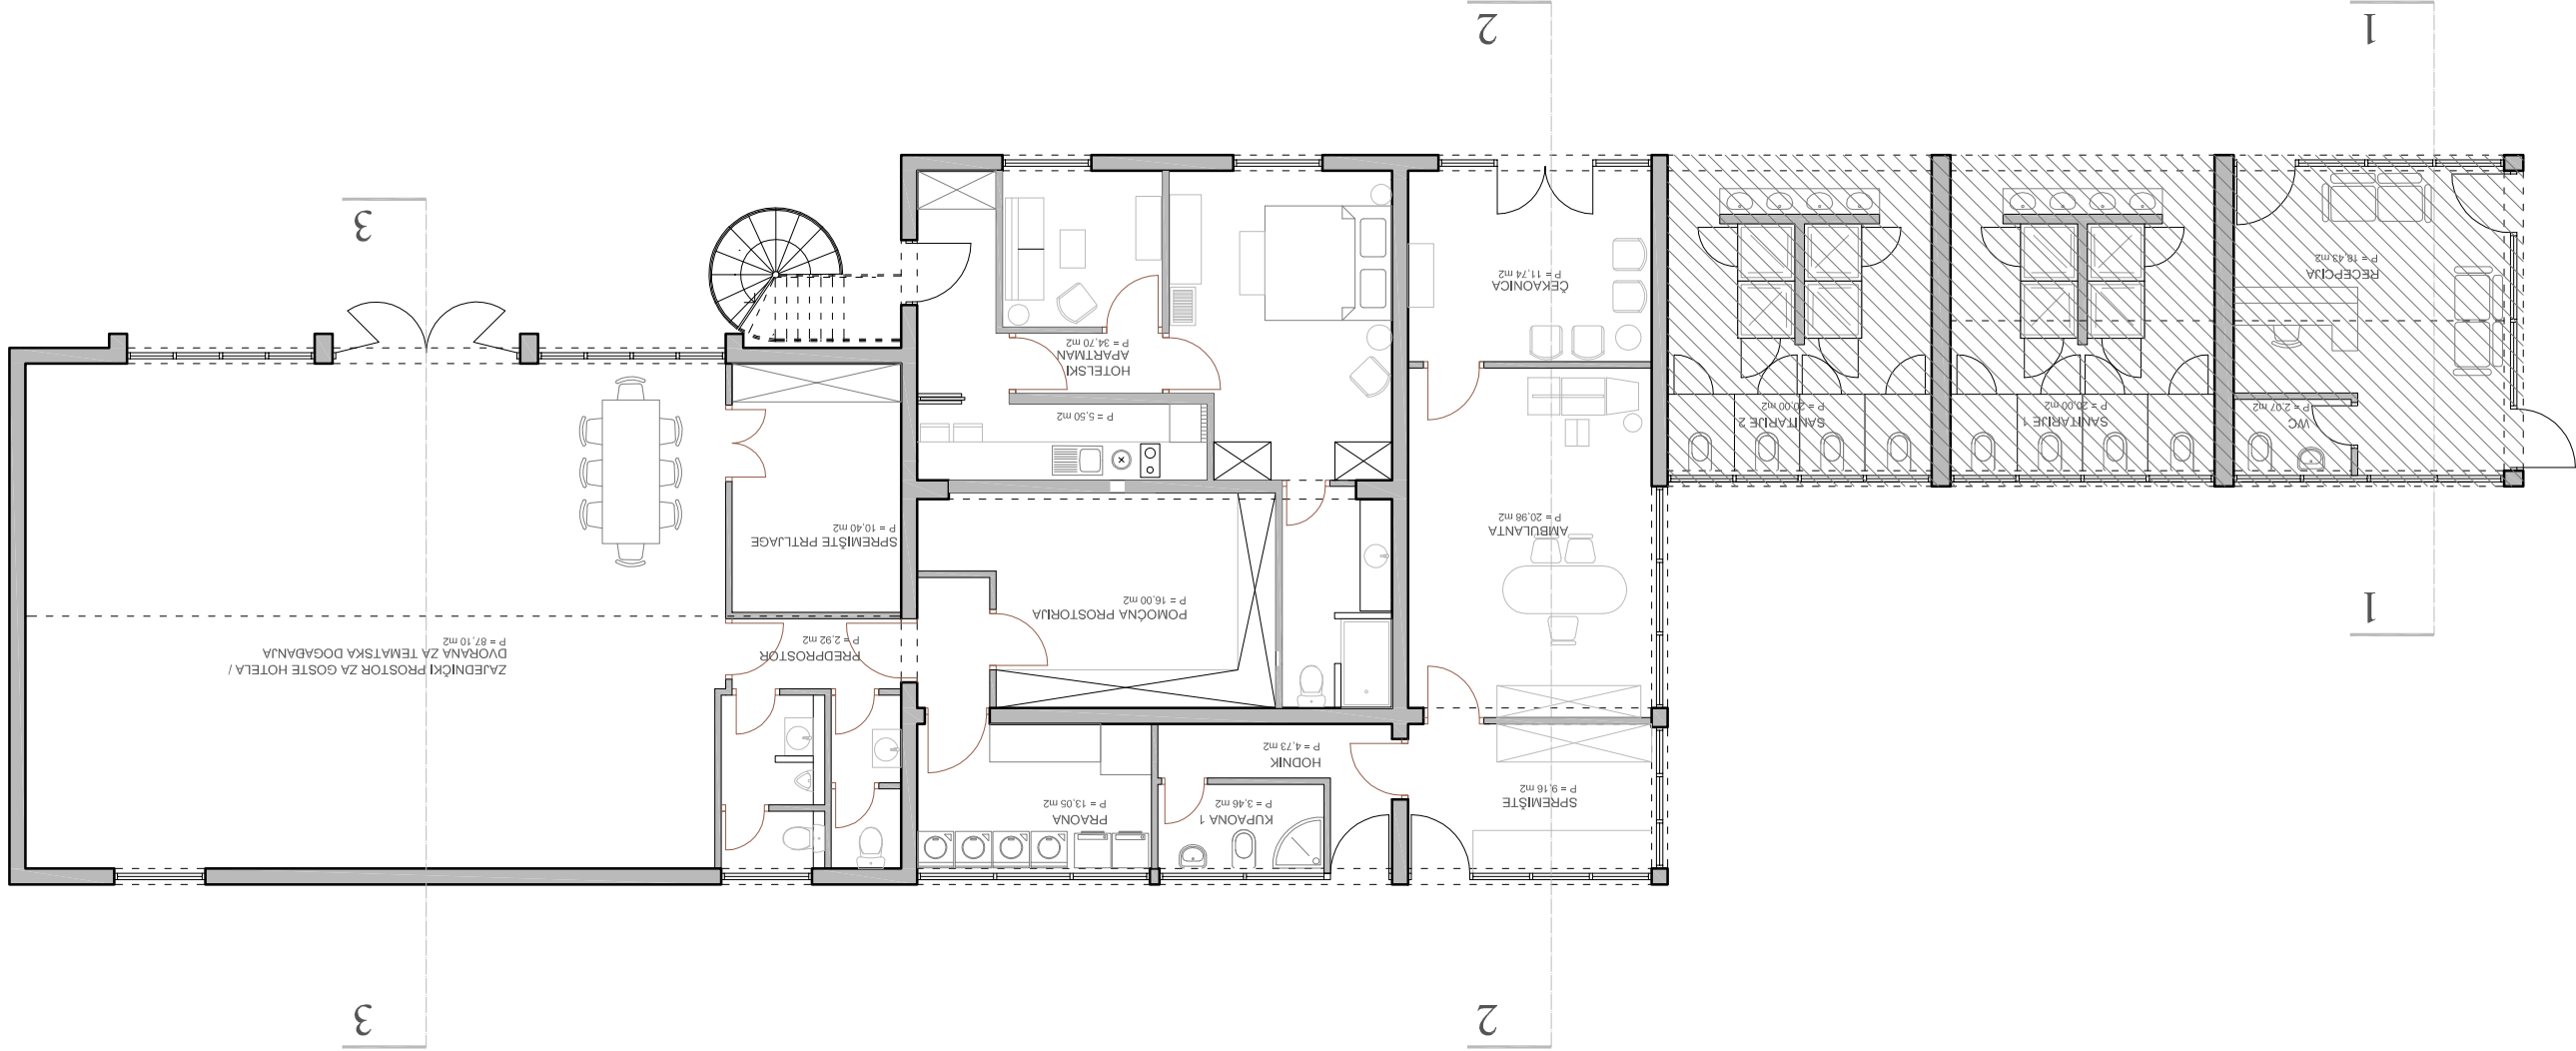

arching studio		INVESTITOR:	ŠANGULIN d.o.o., ŠIMICEVA 56, Ulica kraljice Jelene 3, Beograd n/m	GL.PROJEKTANT:	Srdan Segvić, d.i.o.	PROJEKTANT:	Srdan Segvić, d.i.o.
ZGRADA: DIFUZIONI HOTEL-LOKACIJA 3 K. & 3033 K.O. BIOGRAD n/m		FAZA: GLAVNI PROJEKT	SADRŽAJ: TLOCRT PRIZEMLJA	MJERILO: 1:100	DATUM: prošnog, 2016.	1.	

IZGRABENO PRIJE 15.02.1968