




KOMUNALNA OPREMA I SJENICE

NABAVA: POPRATNA DOUMENTACIJA


PROJEKT: VODENE TAJNE SLUNJA NARUČITELJ: TZ SLUNJ

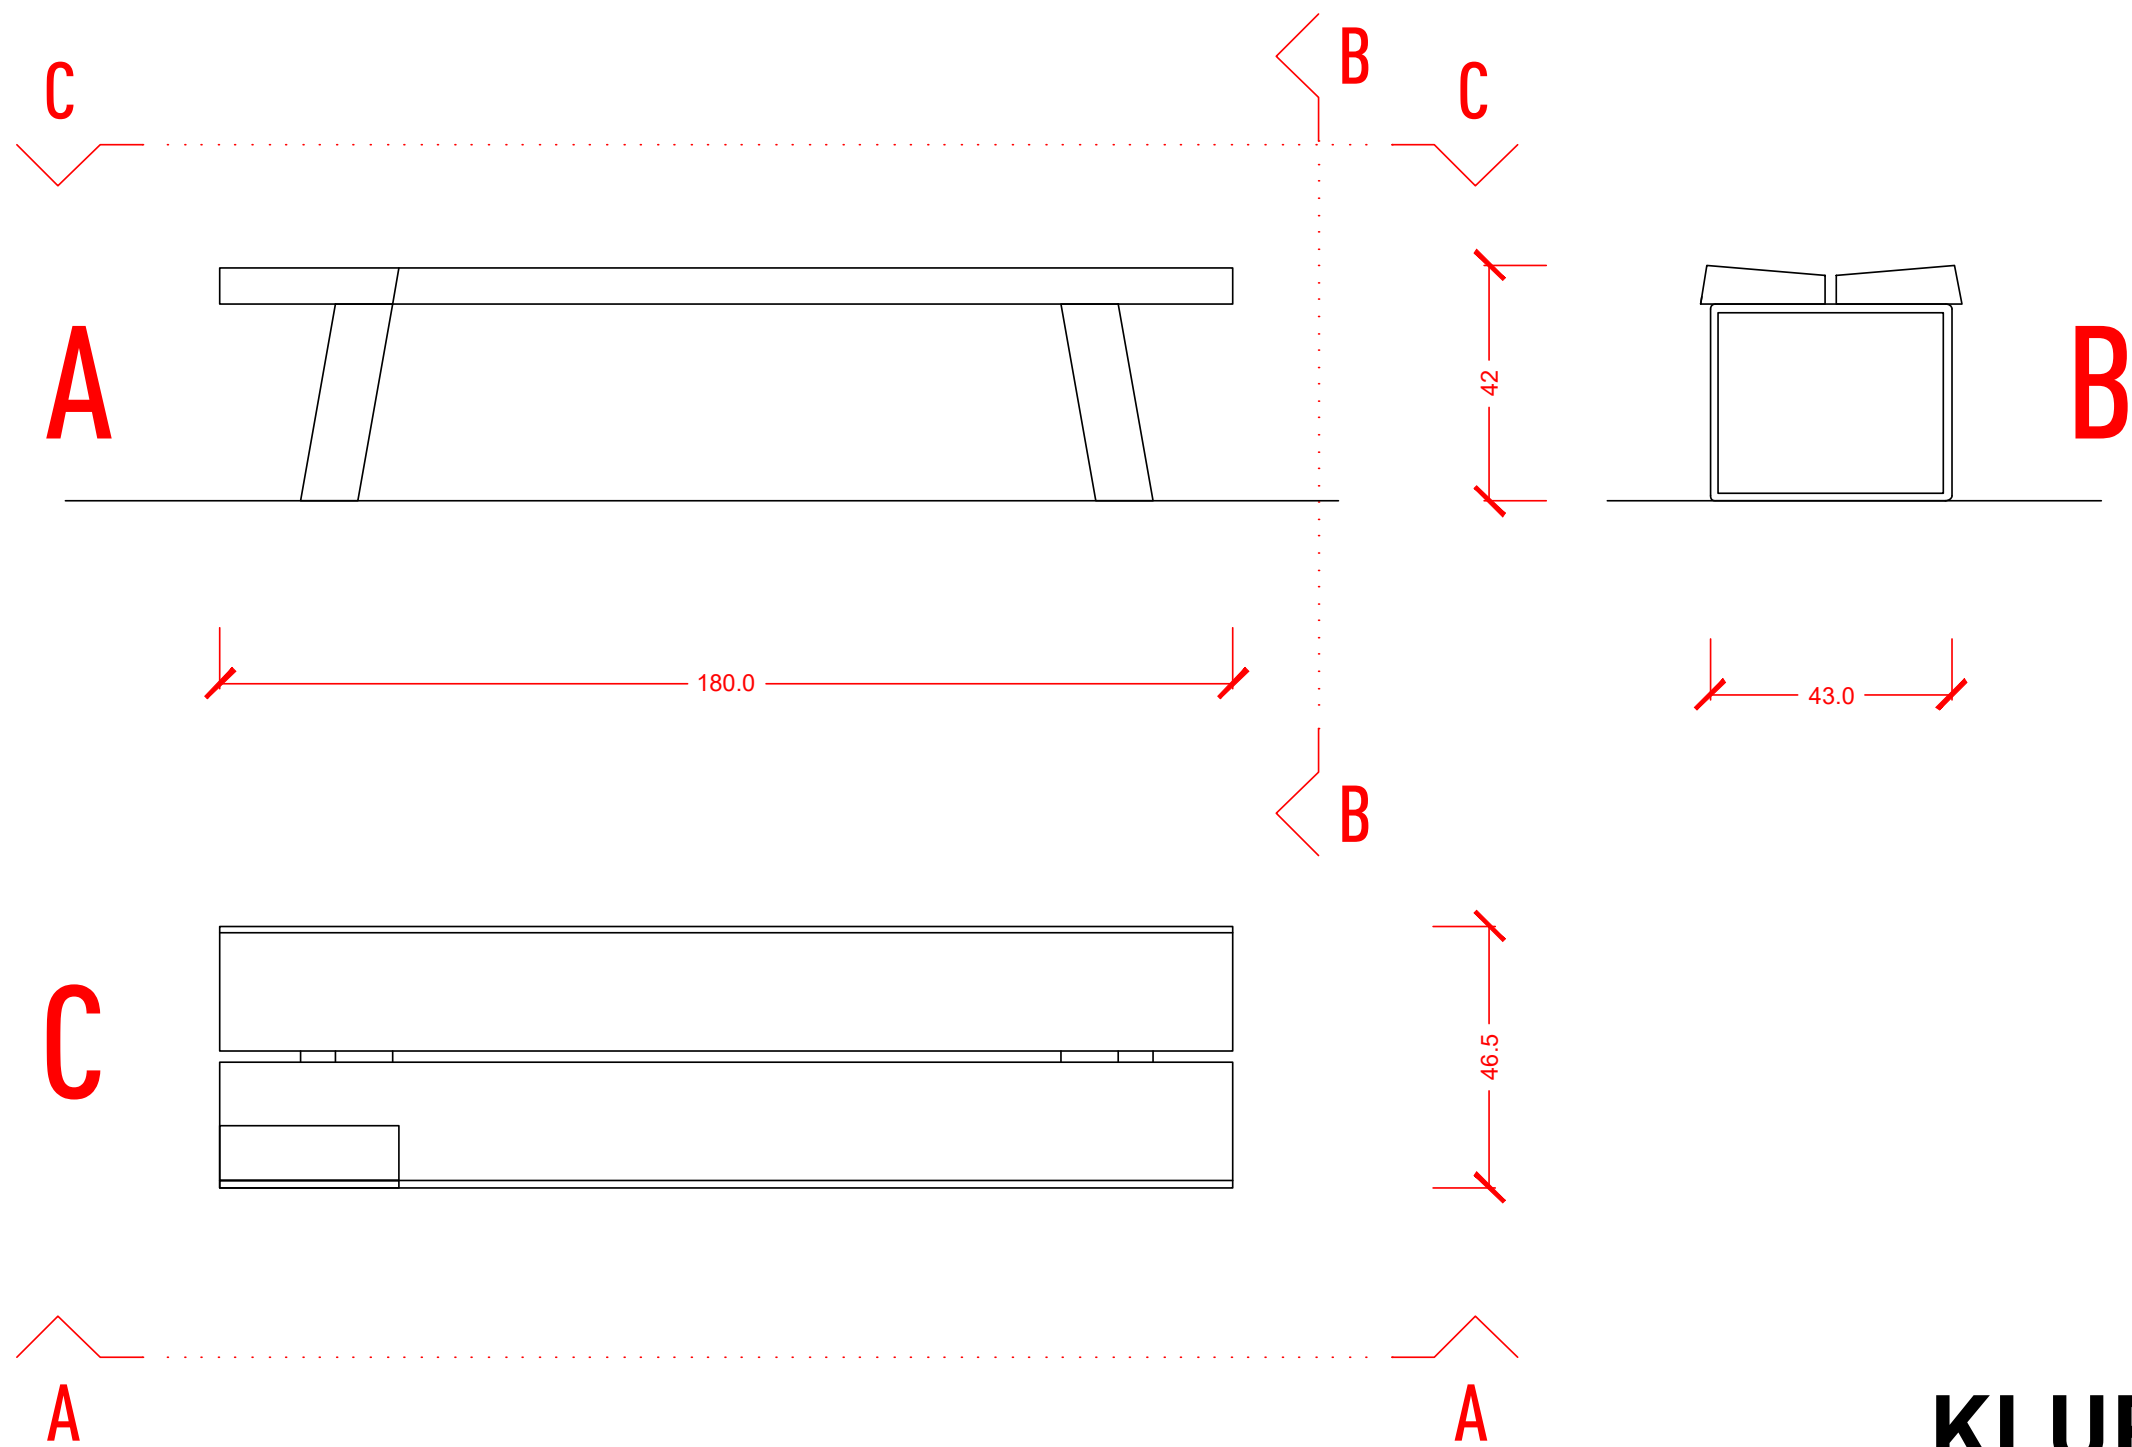

KLUPA


lokacija: prema projektnoj dokumentaciji
materijali: drvo, metalna ploča /teh. opis/
dorada: tehnički opis

osnovni prikaz/pogledi
MJ: 1:15

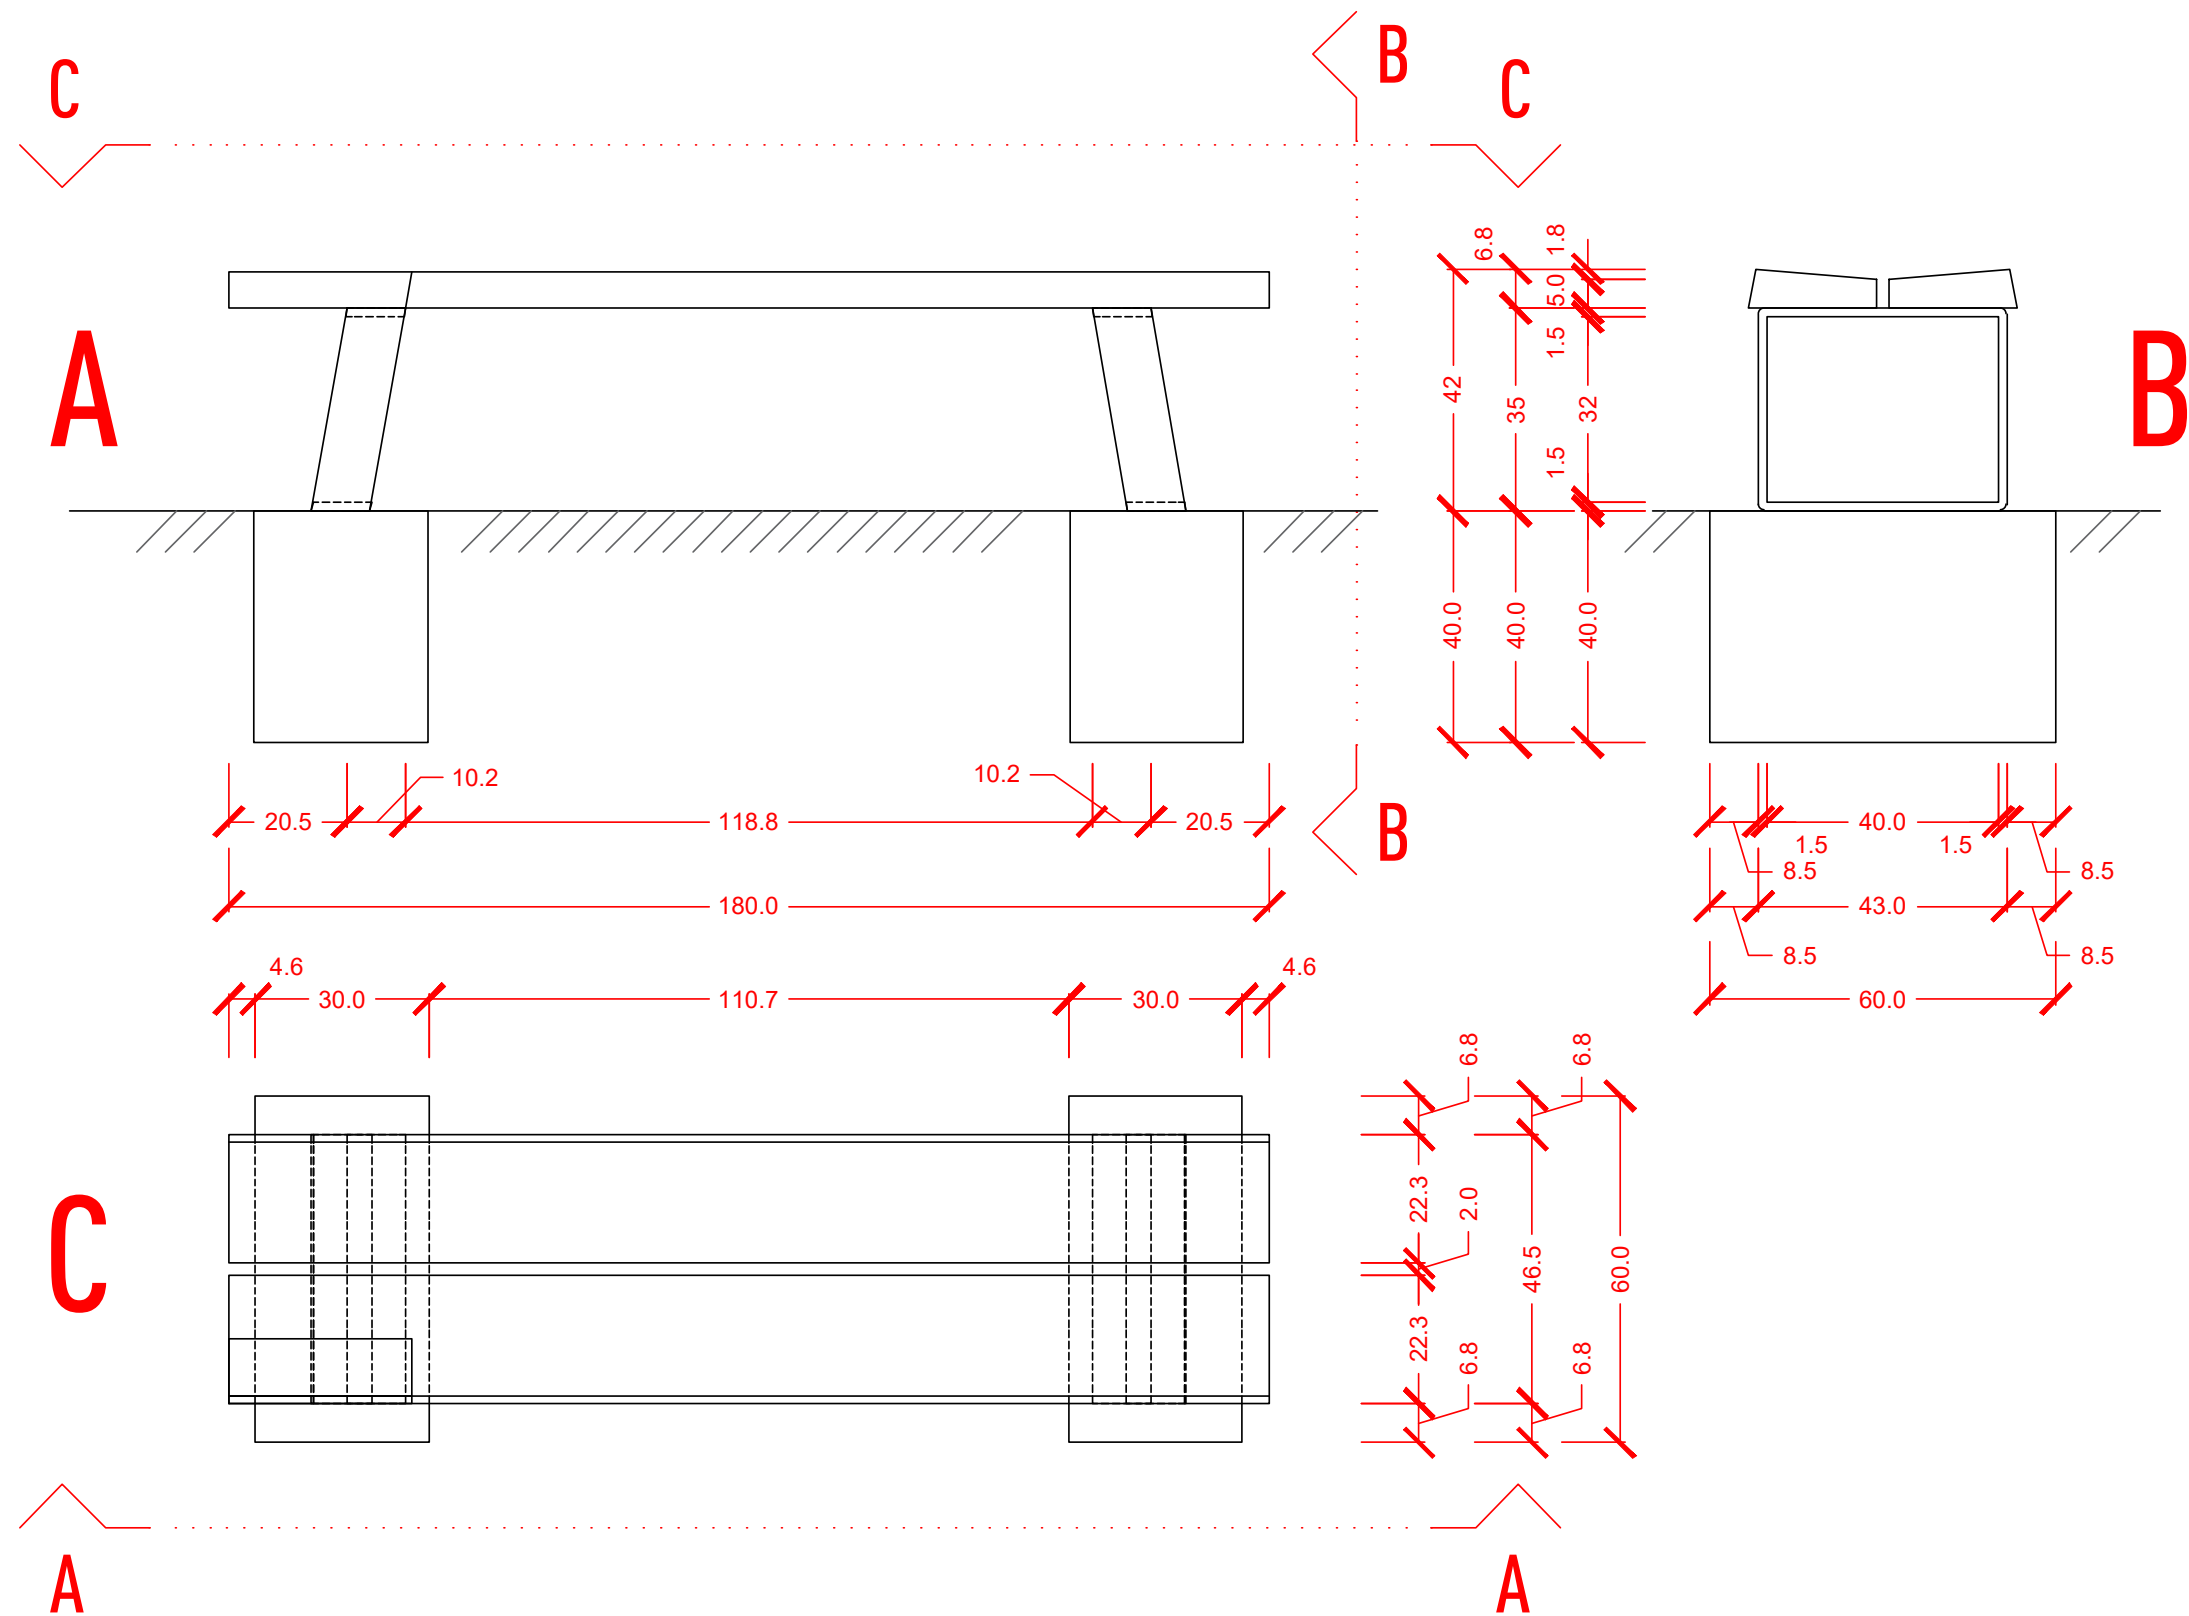



KLUPA

osnovni prikaz/presjeci
MJ: 1:15

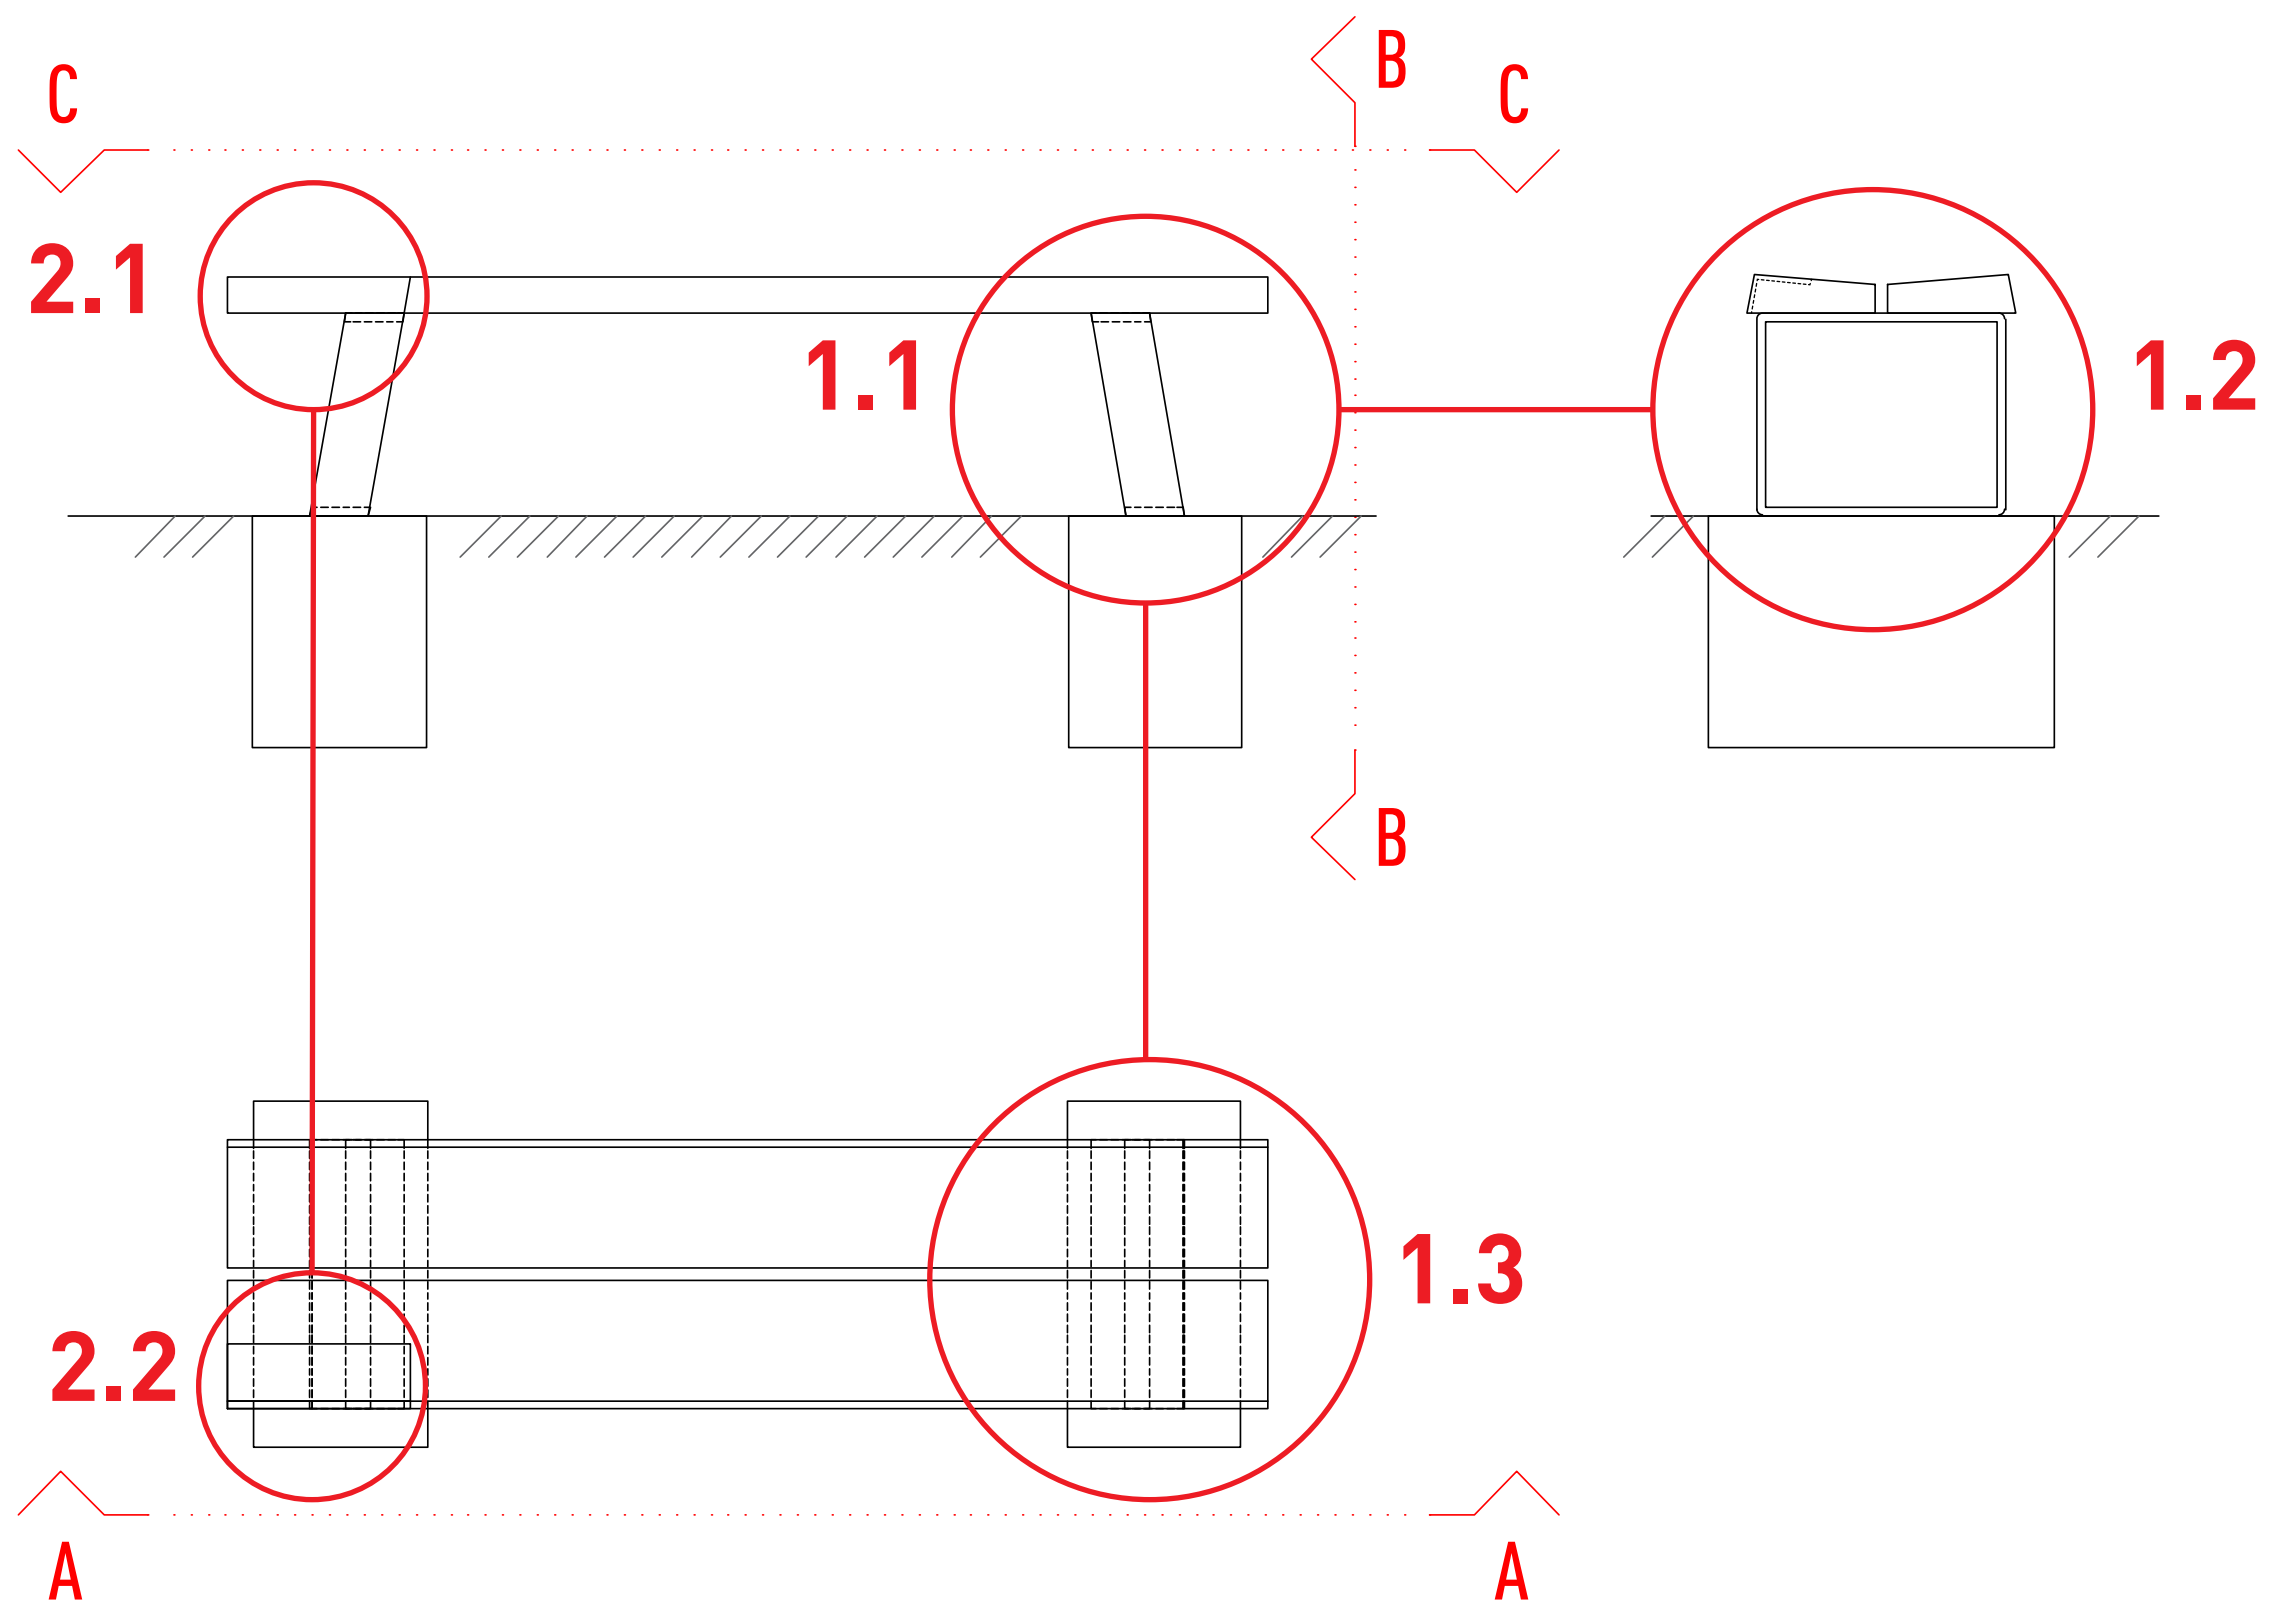

KLUPA

prikaz karakterističnih detalja
MJ: 1:15

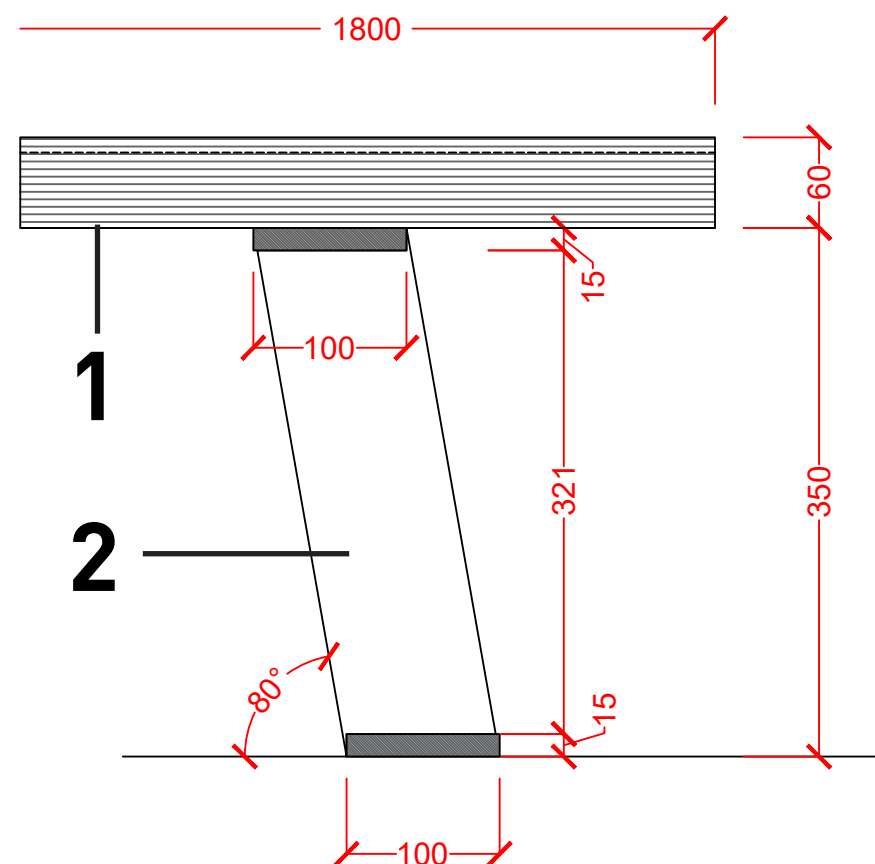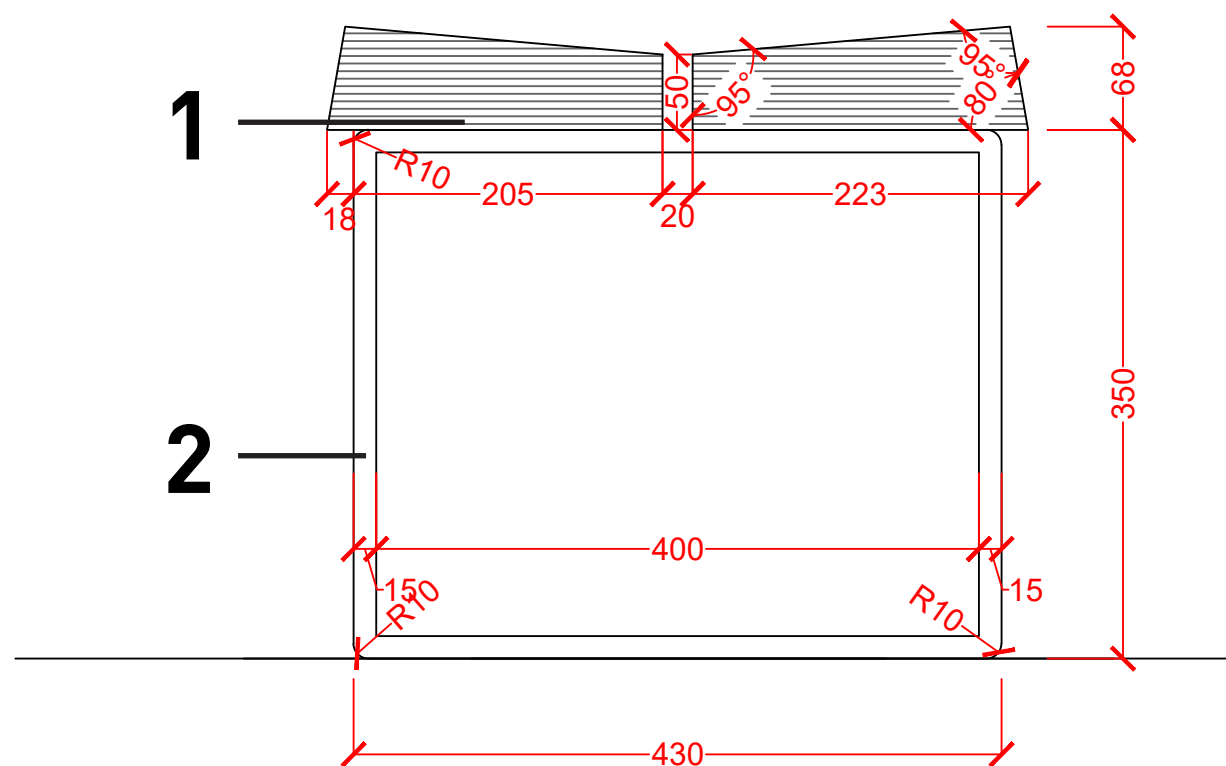


1 horizontalni element /sjedište
materijal: hrastov masiv
obrada: termičko-kemijska impregnacija

2 vertikalni element /nosači
materijal: Fe ploča 15 mm
izrada: cnc formatiranje/savijanje
obrada: bruniranje

KLUPA


detalj 1.1-1.3
dimenzioniranje elemenata/specifikacija materijala/obrada
MJ: 1:5

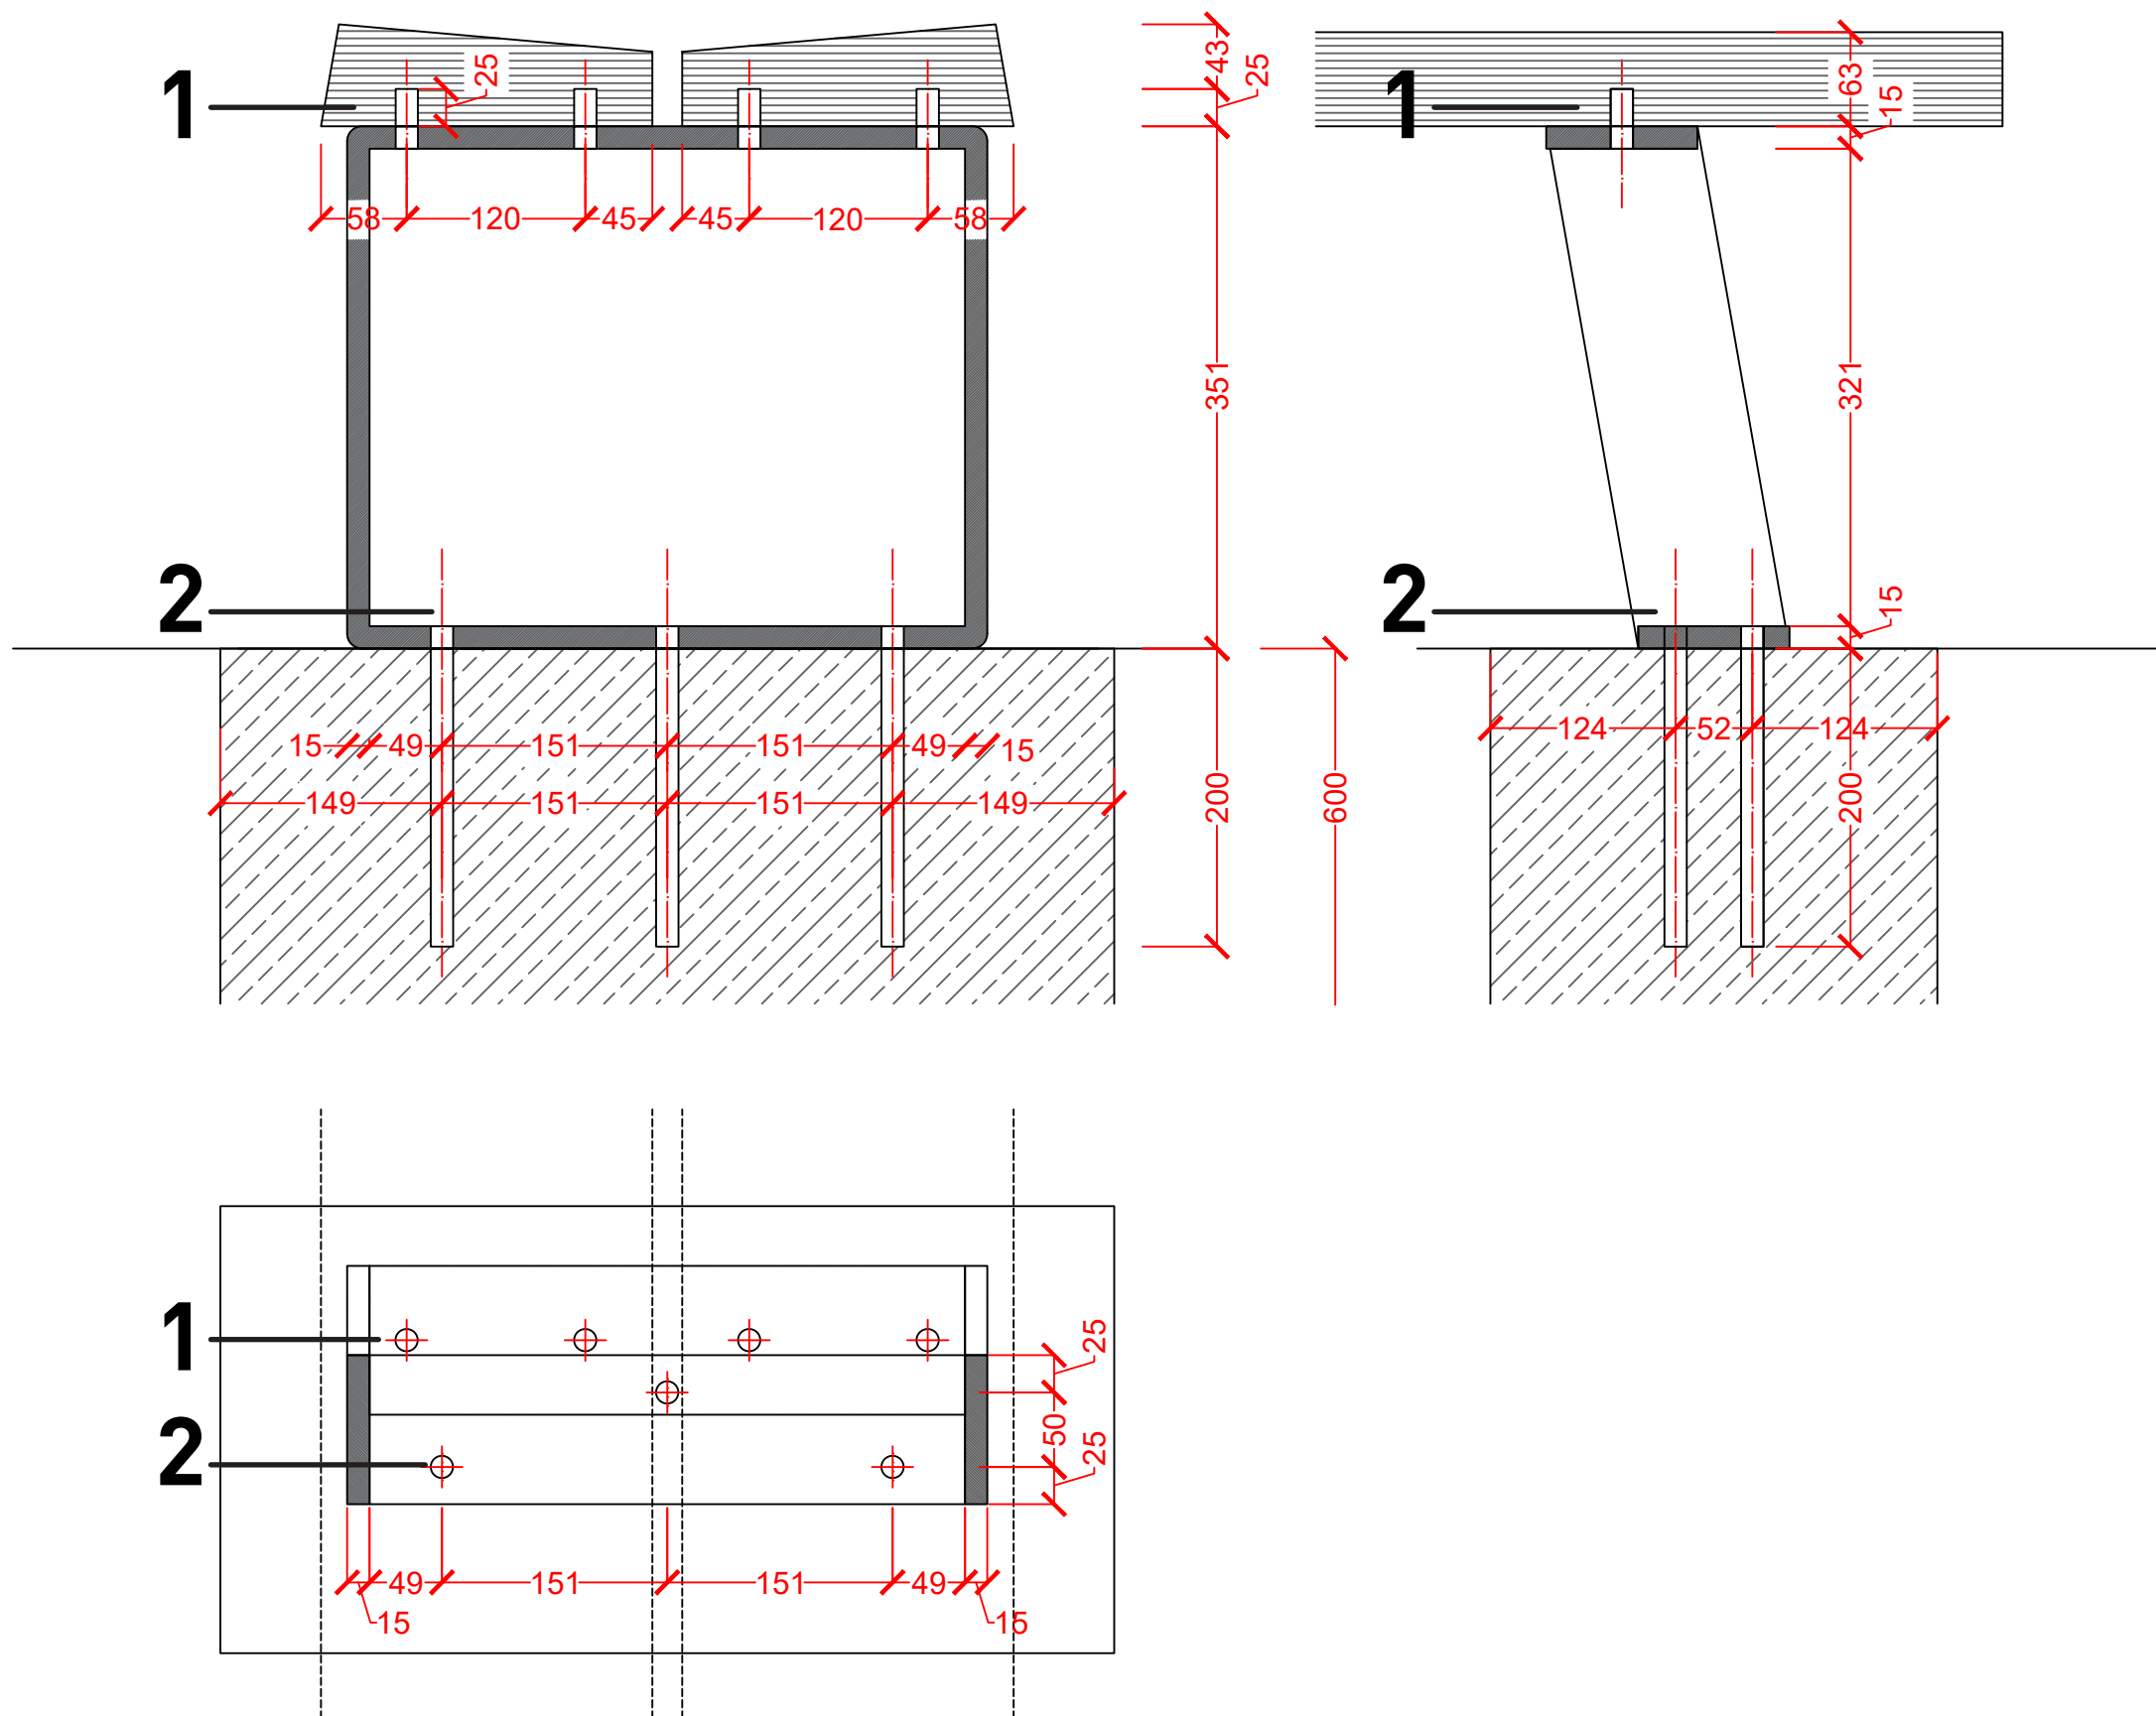

- 1** spoj: drveno sjedište/metalni nosači
vijak M15/u masiv ugrađena matica
- 2** spoj: metalni nosači/AB stopa
anker/navojna šipka M15, protuklizna matica



KLUPA

detalj 1.1-1.3
prikaz ugradnje/specifikacija elemenata
MJ: 1:5

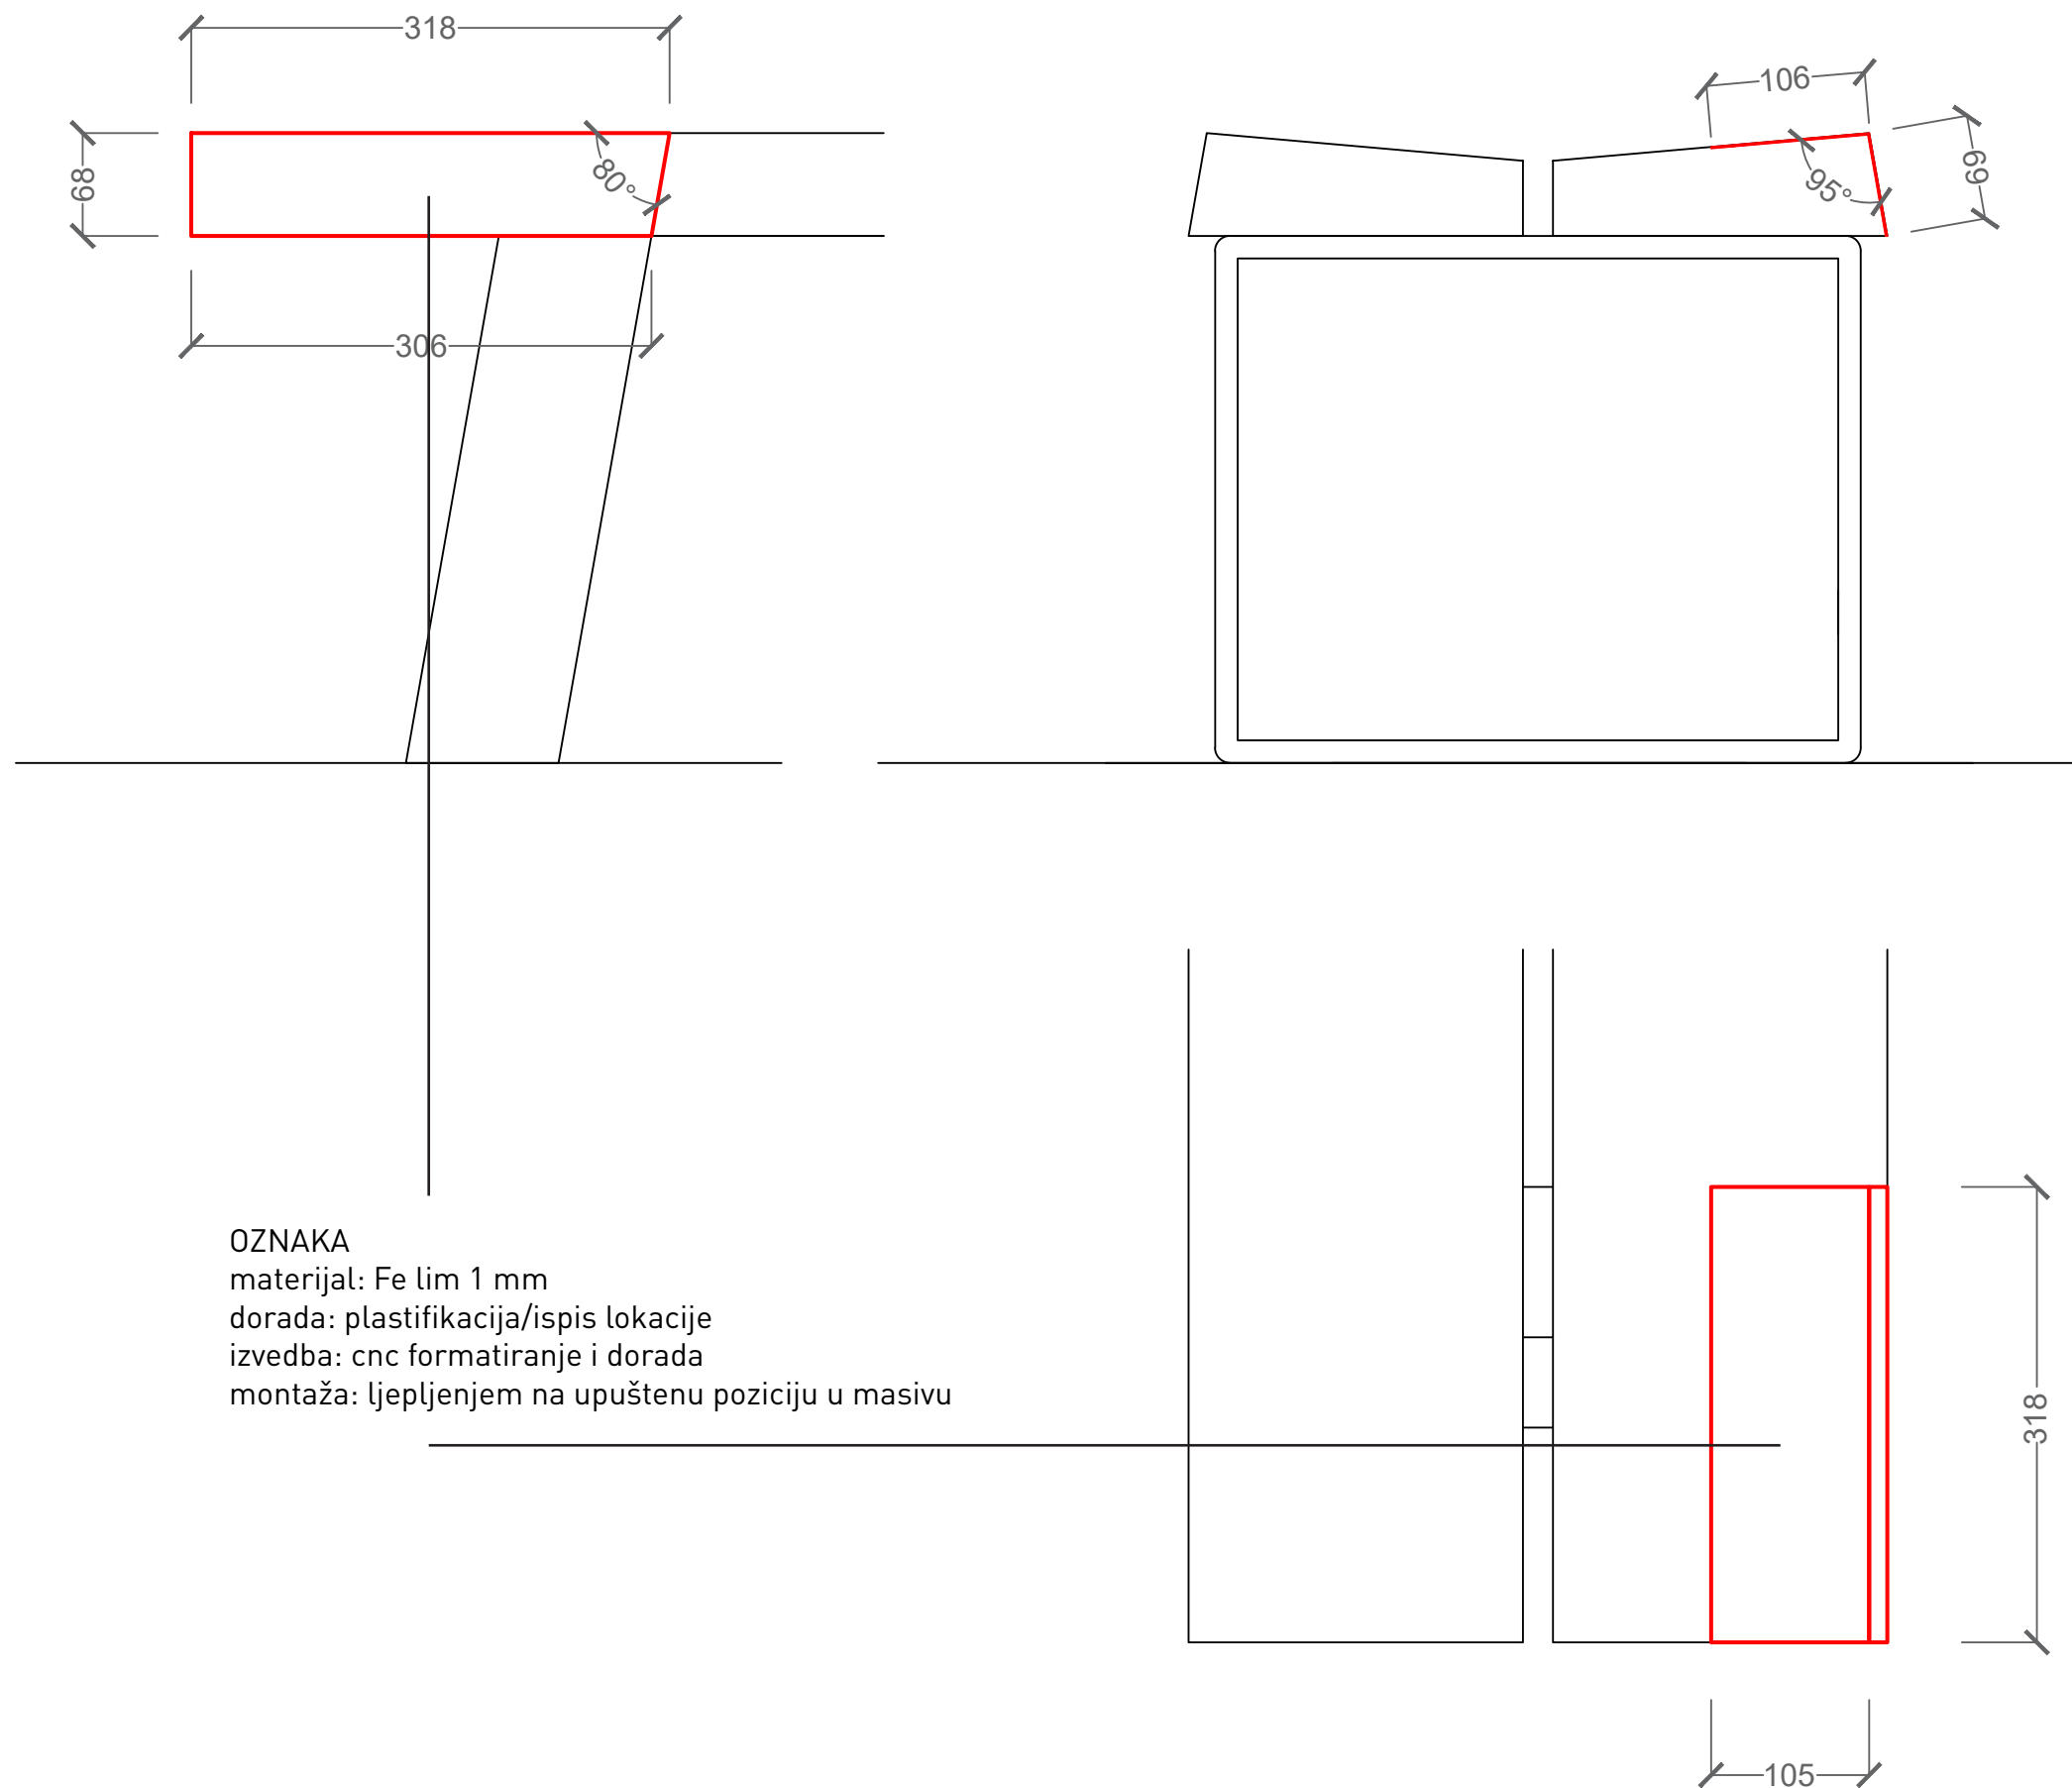

KLUPA


detalj 2.1-2.3
prikaz oznake elementa
MJ: 1:5

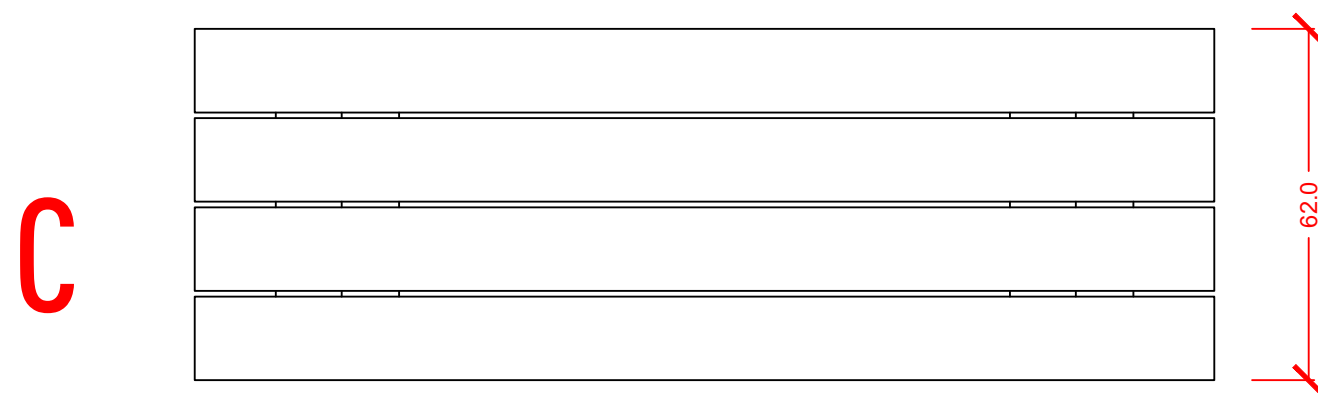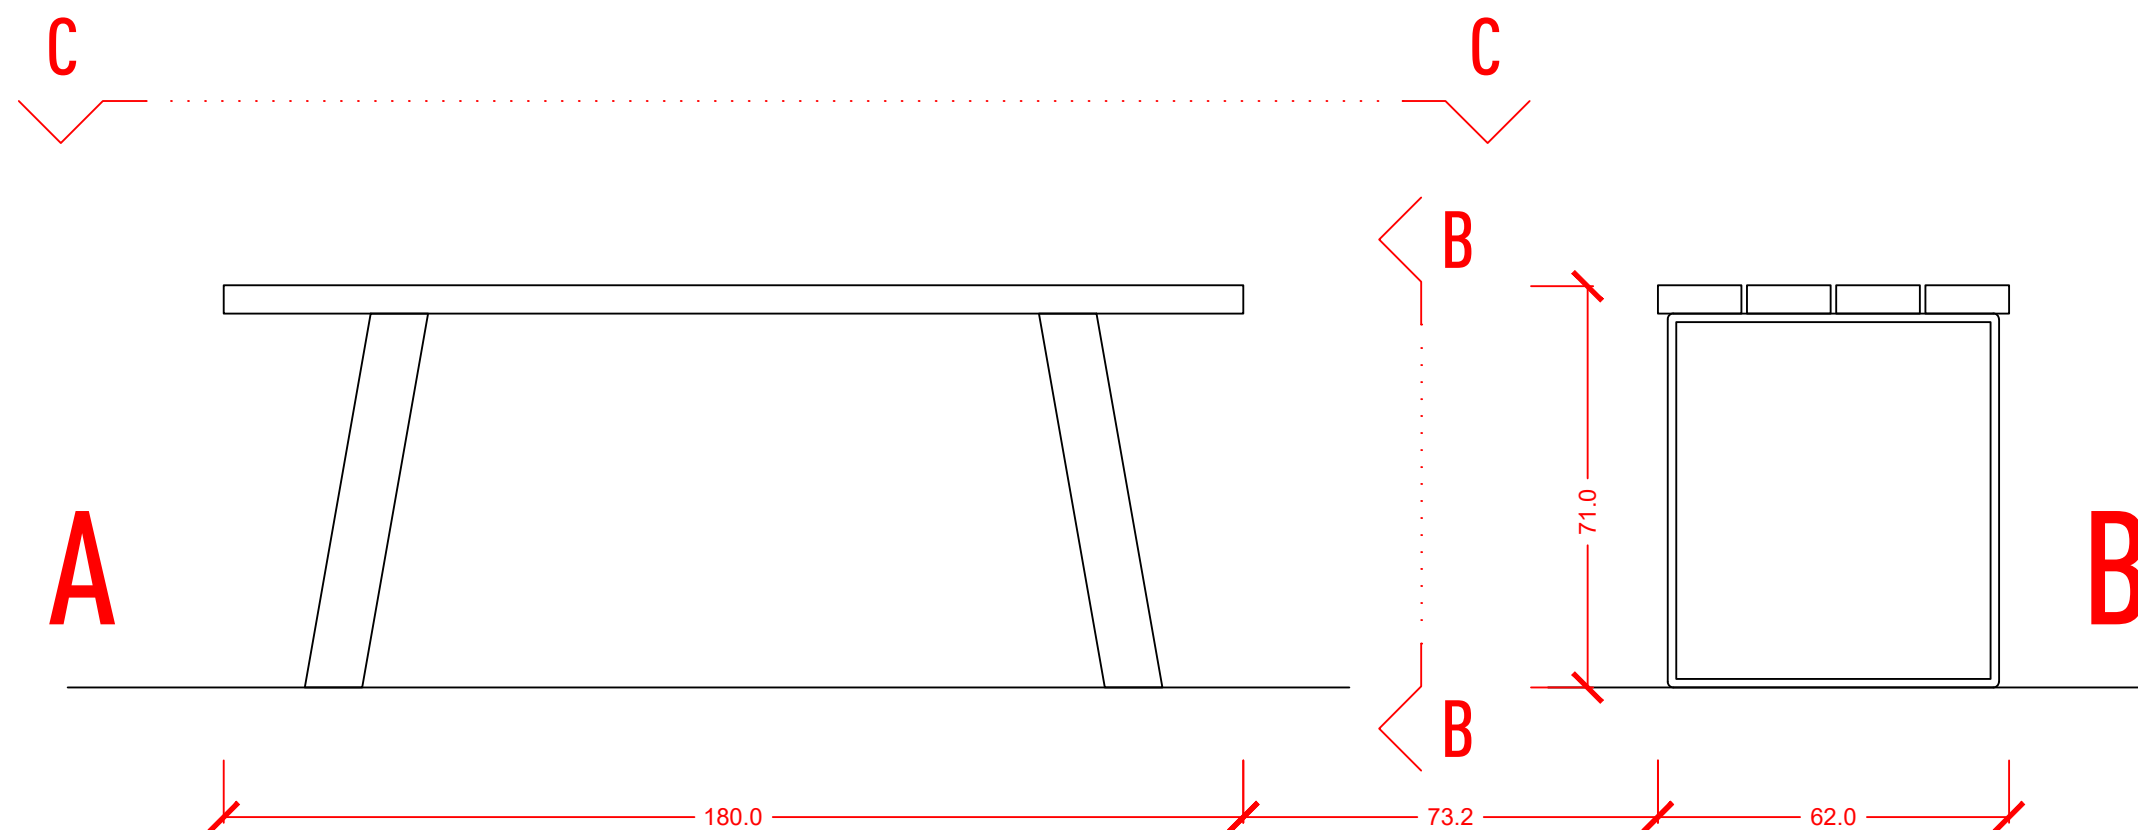

STOL


lokacija: prema projektnoj dokumentaciji /2 klupe i stol
materijali: drvo, metalna ploča /teh. opis/
dorada: tehnički opis

osnovni prikaz/pogledi
MJ: 1:15

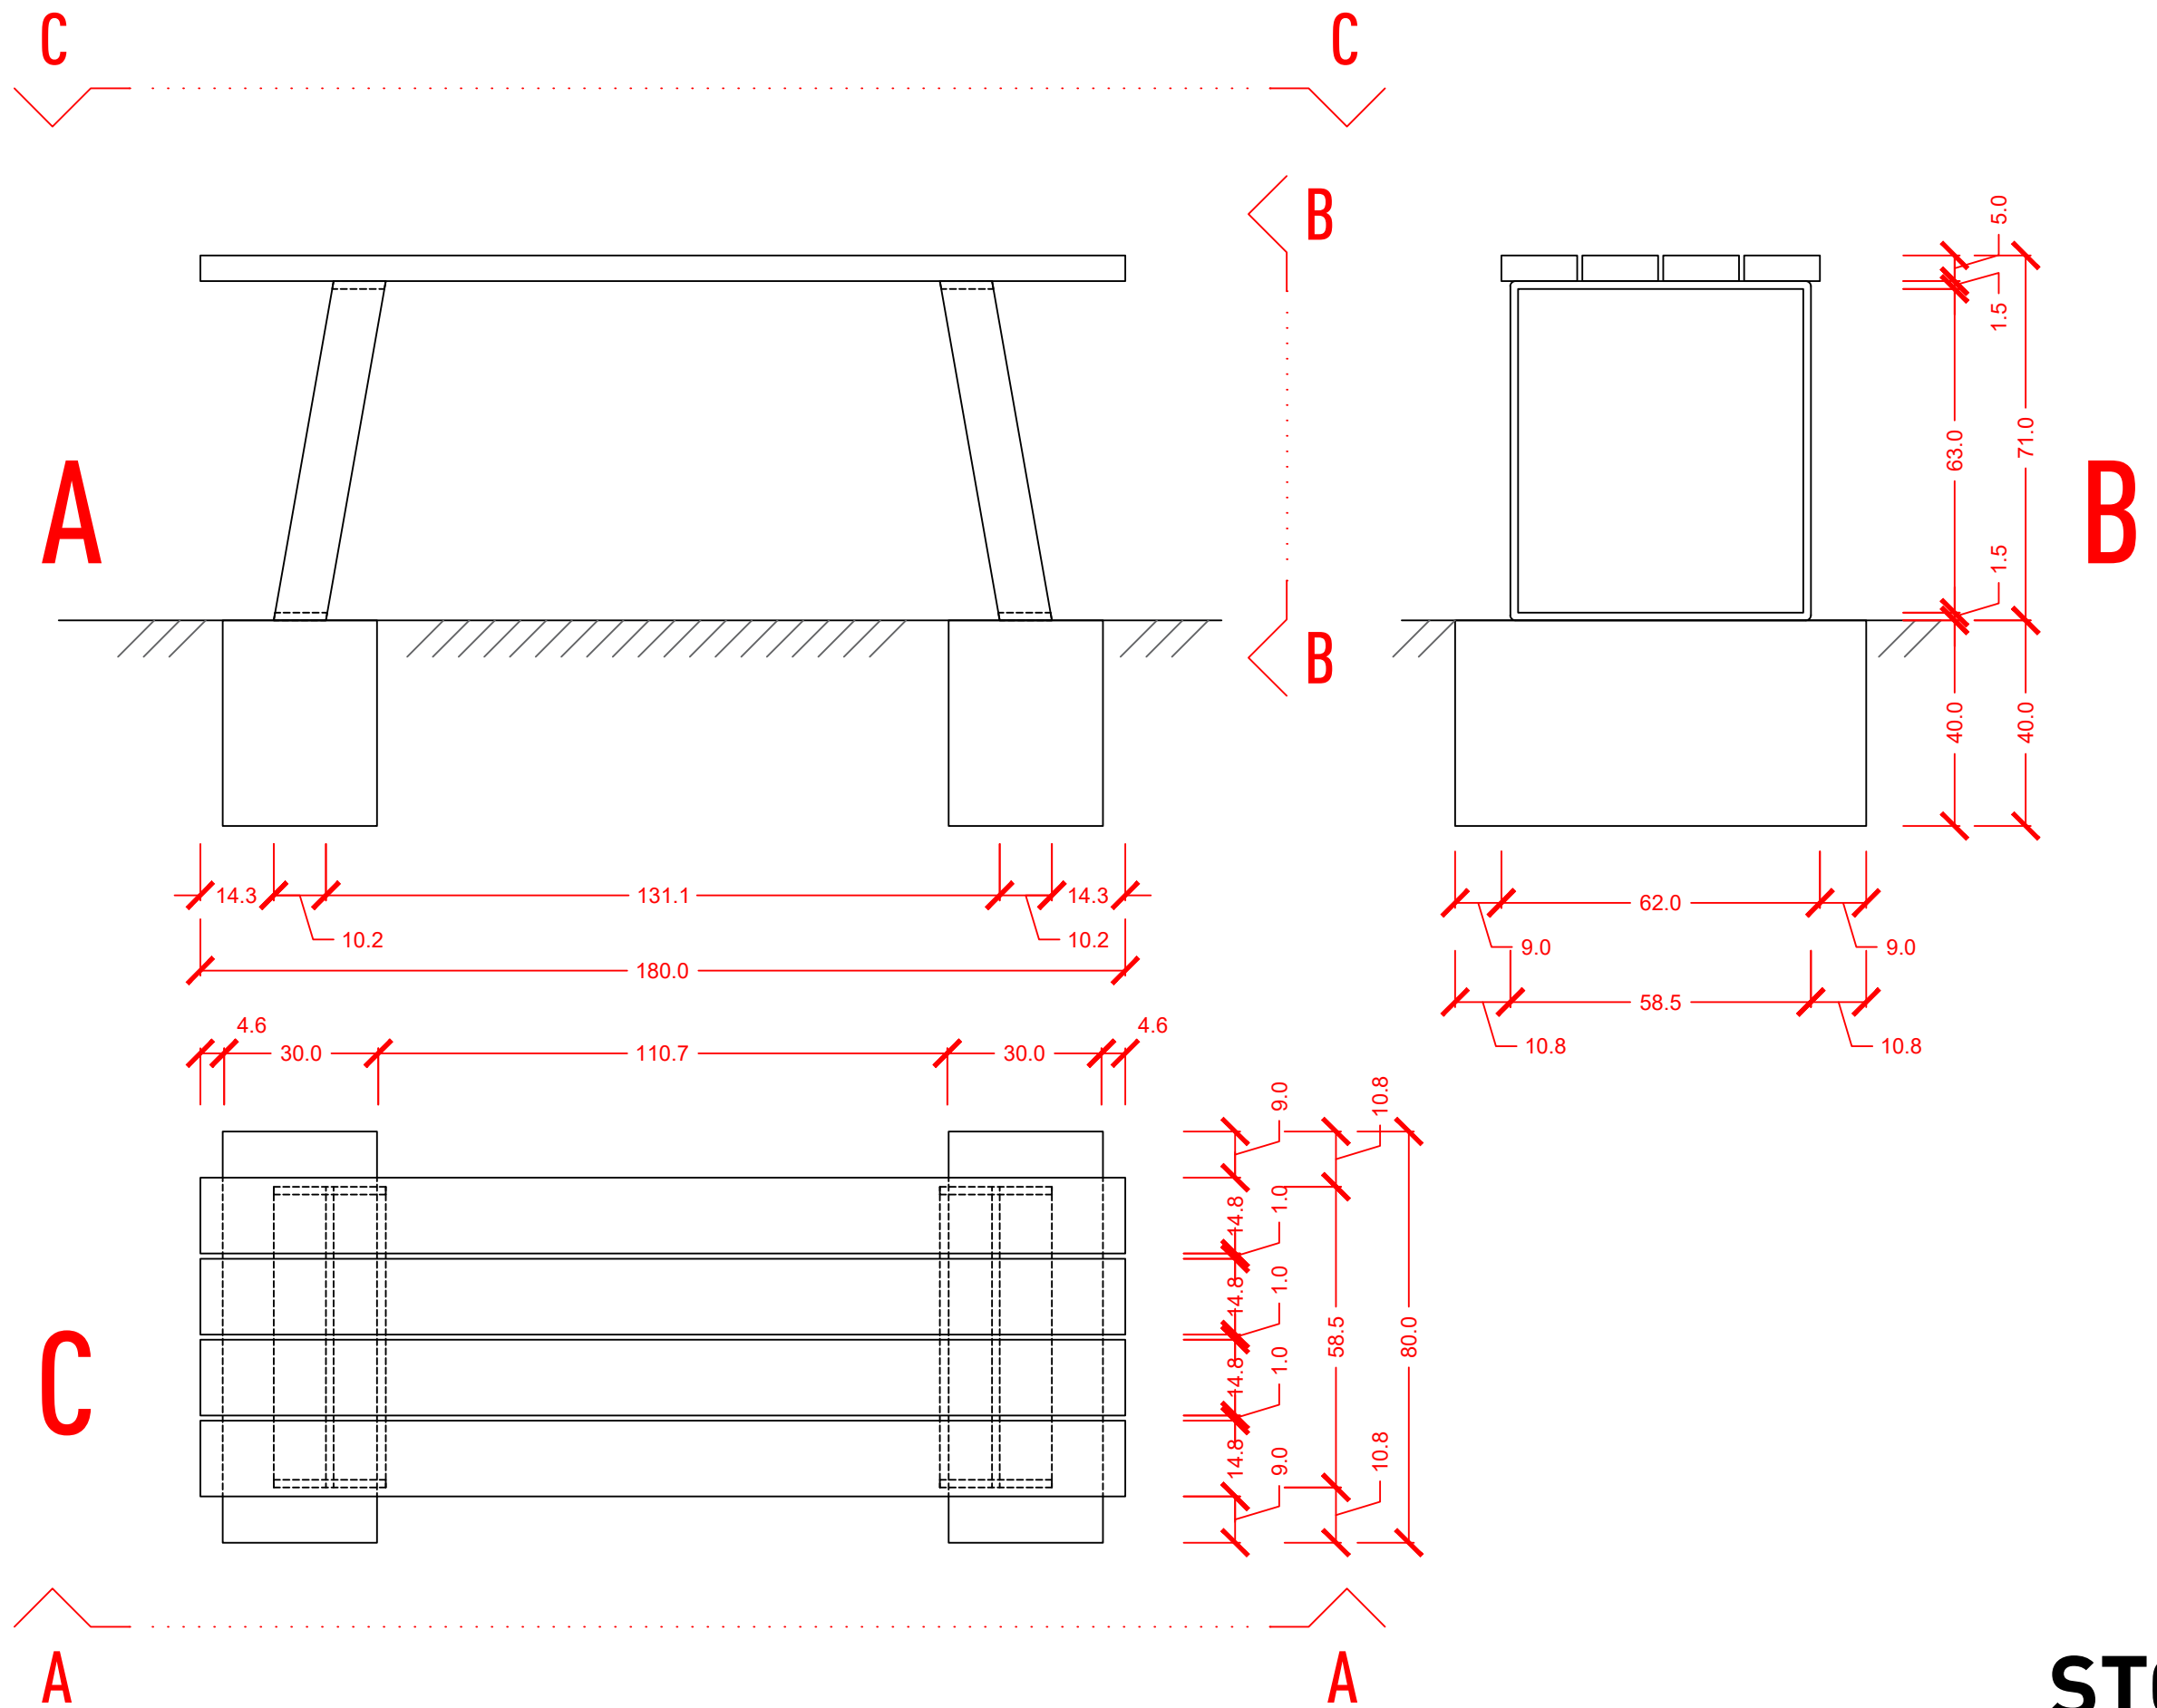




STOL

osnovni prikaz/presjeci
MJ: 1:15

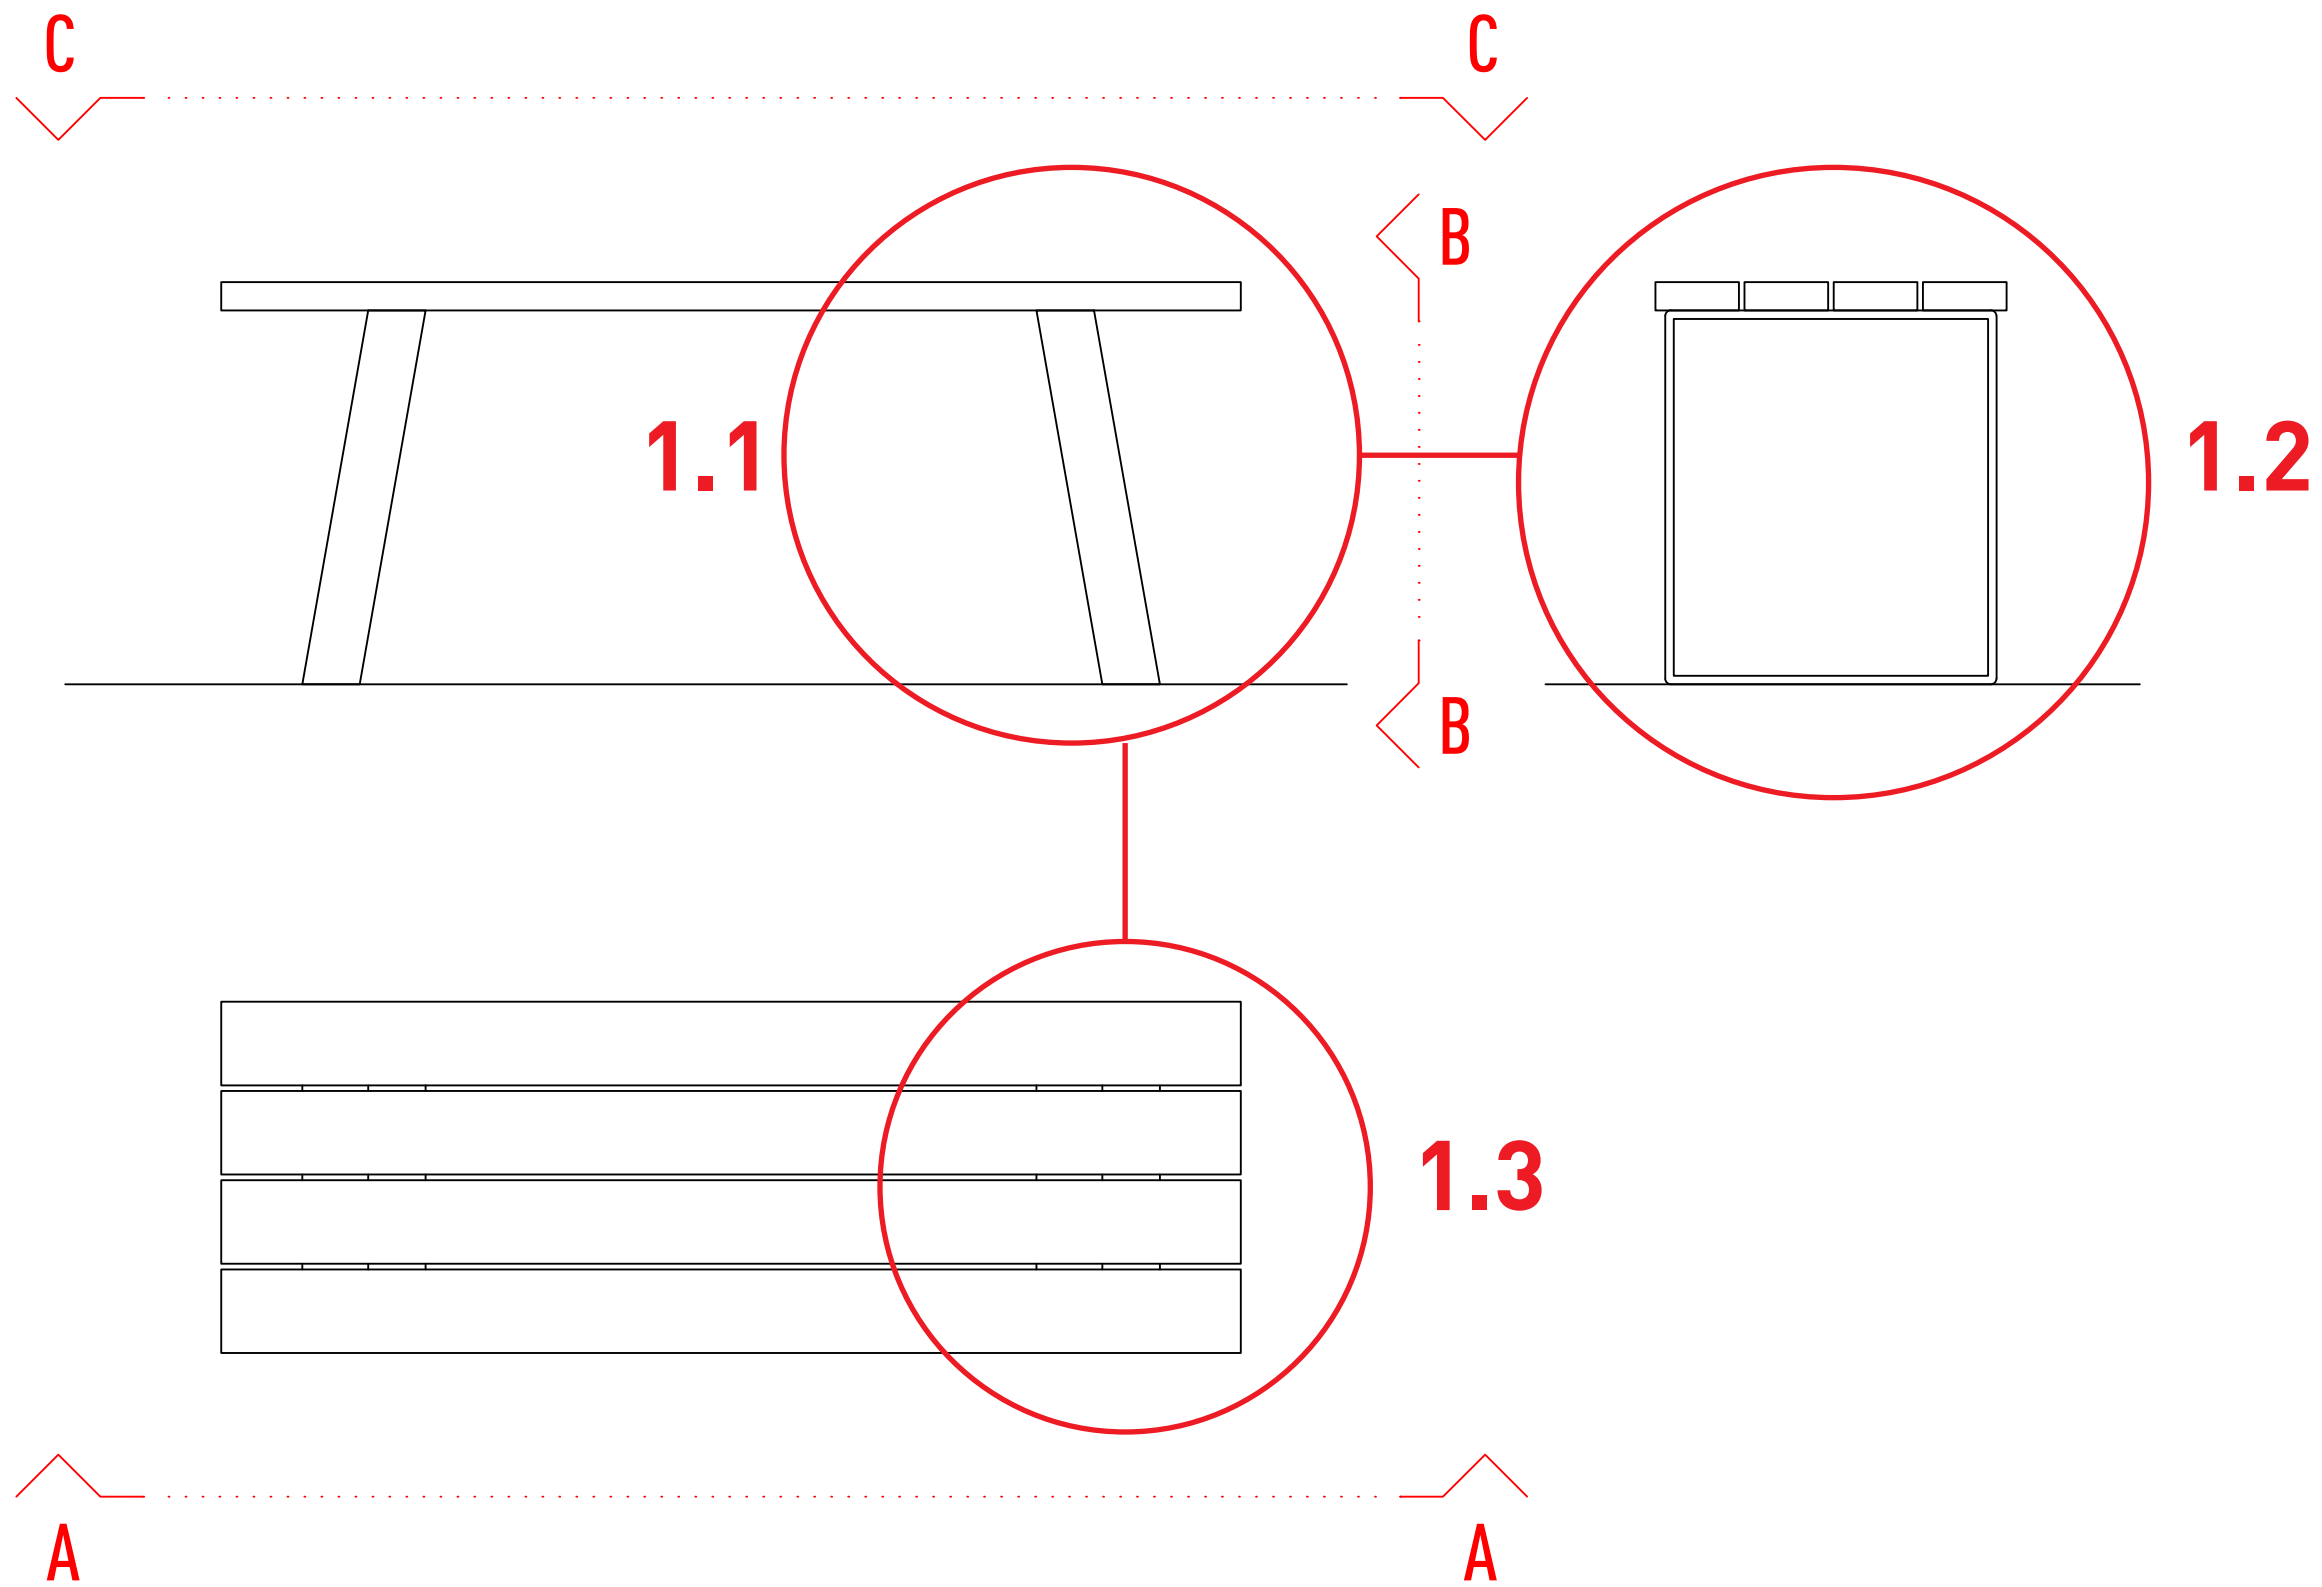

STOL

prikaz karakterističnih detalja
MJ: 1:15

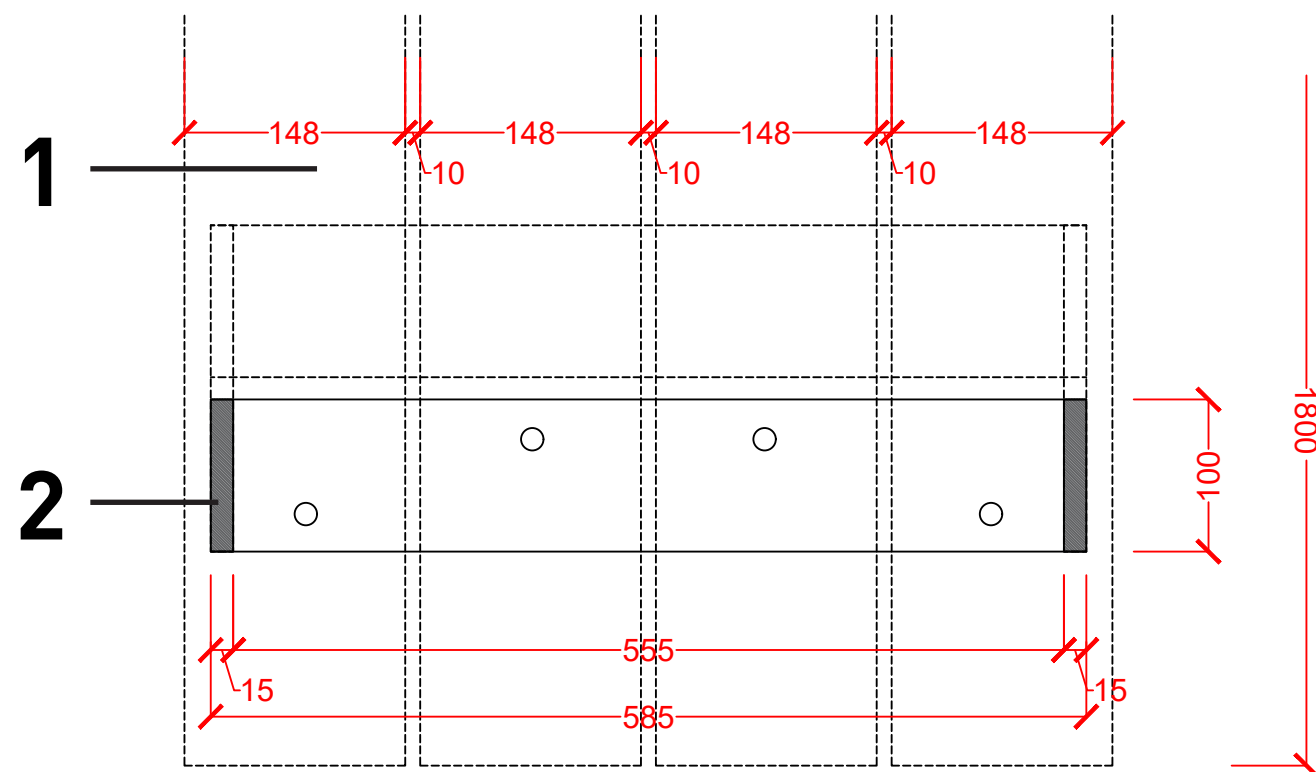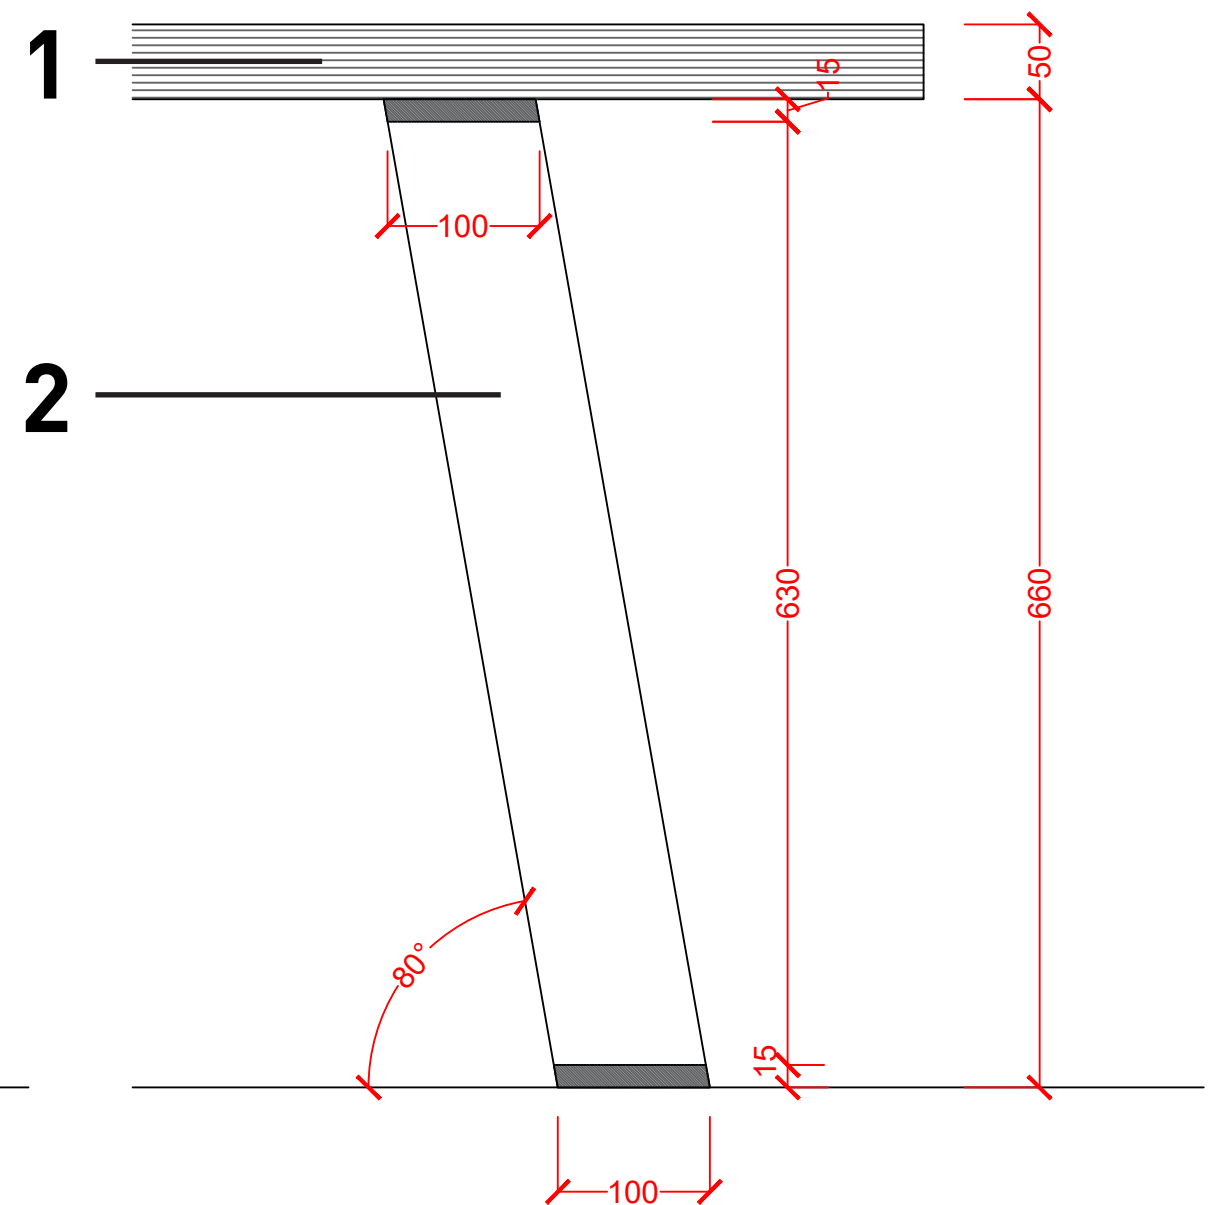
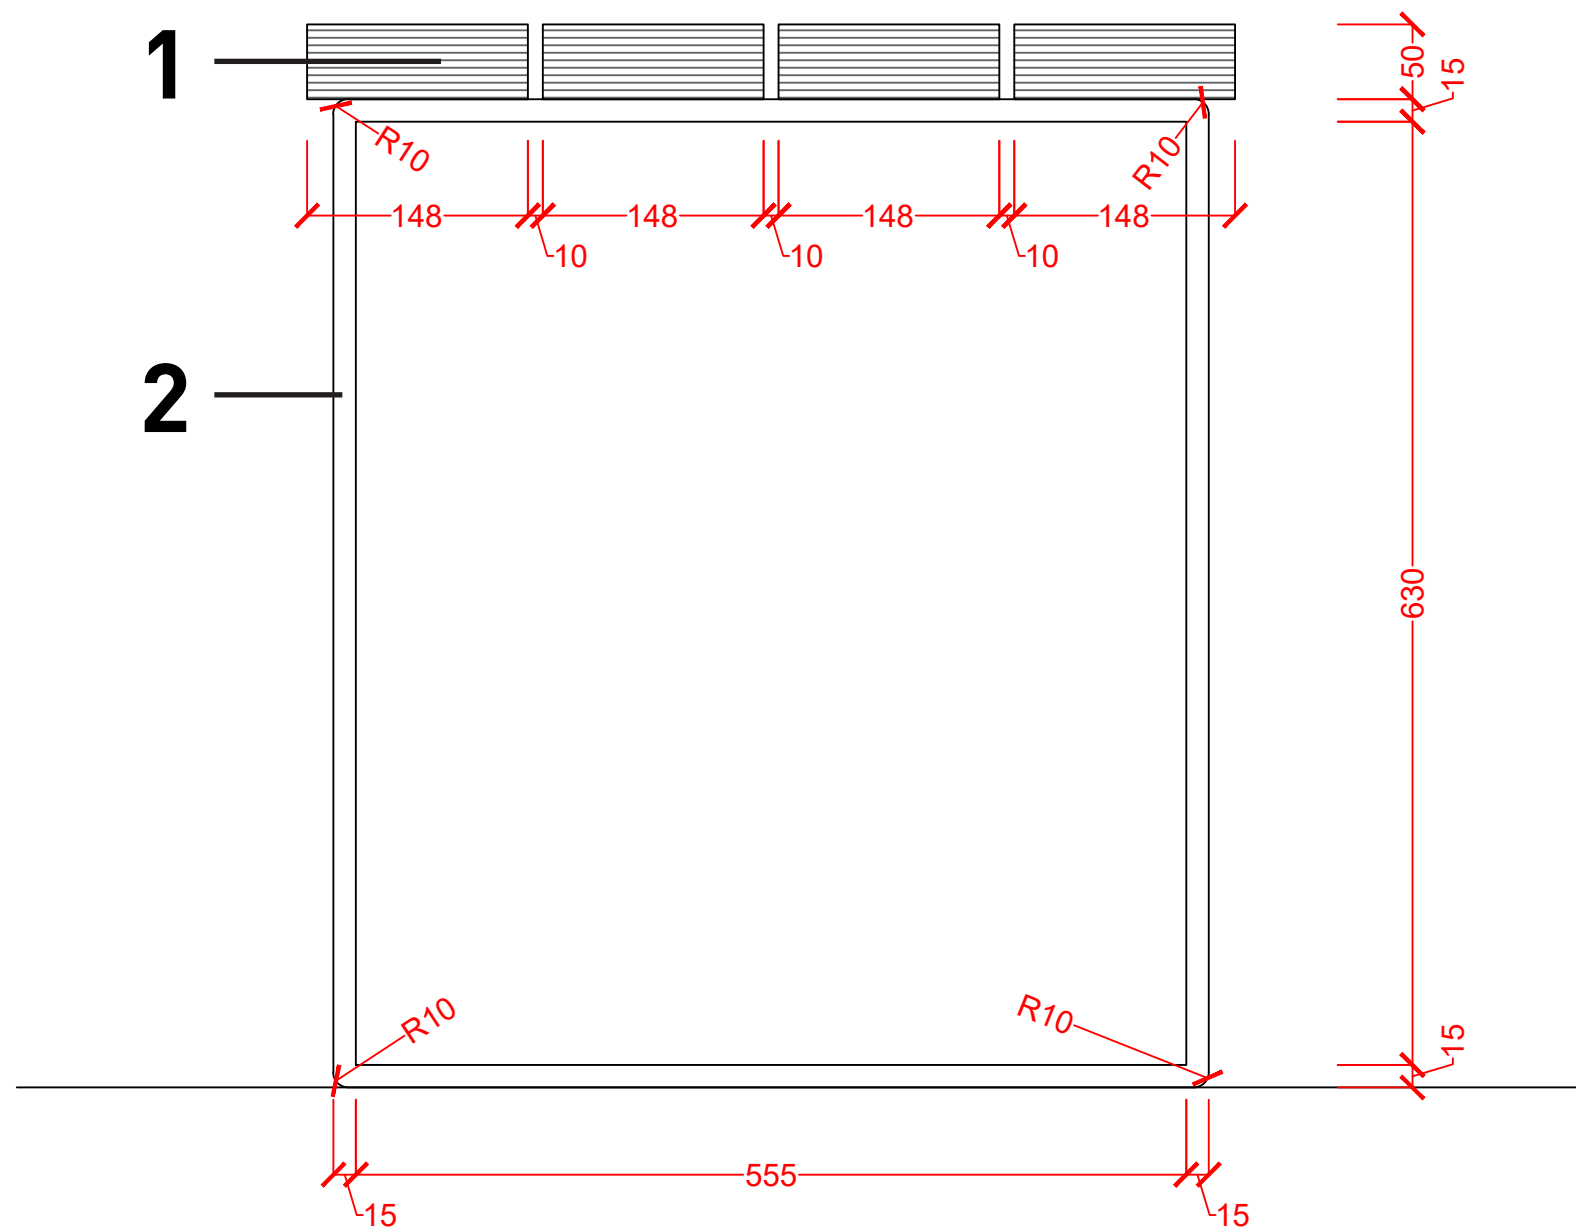


1 horizontalni element /sjedište
materijal: hrastov masiv
obrađa: termičko-kemijska impregnacija

2 vertikalni element /nosači
materijal: Fe ploča 15 mm
izrada: cnc formatiranje/savijanje
obrađa: bruniranje

STOL

detalj 1.1-1.3
dimenzioniranje elemenata/specifikacija materijala/obrađa
MJ: 1:5

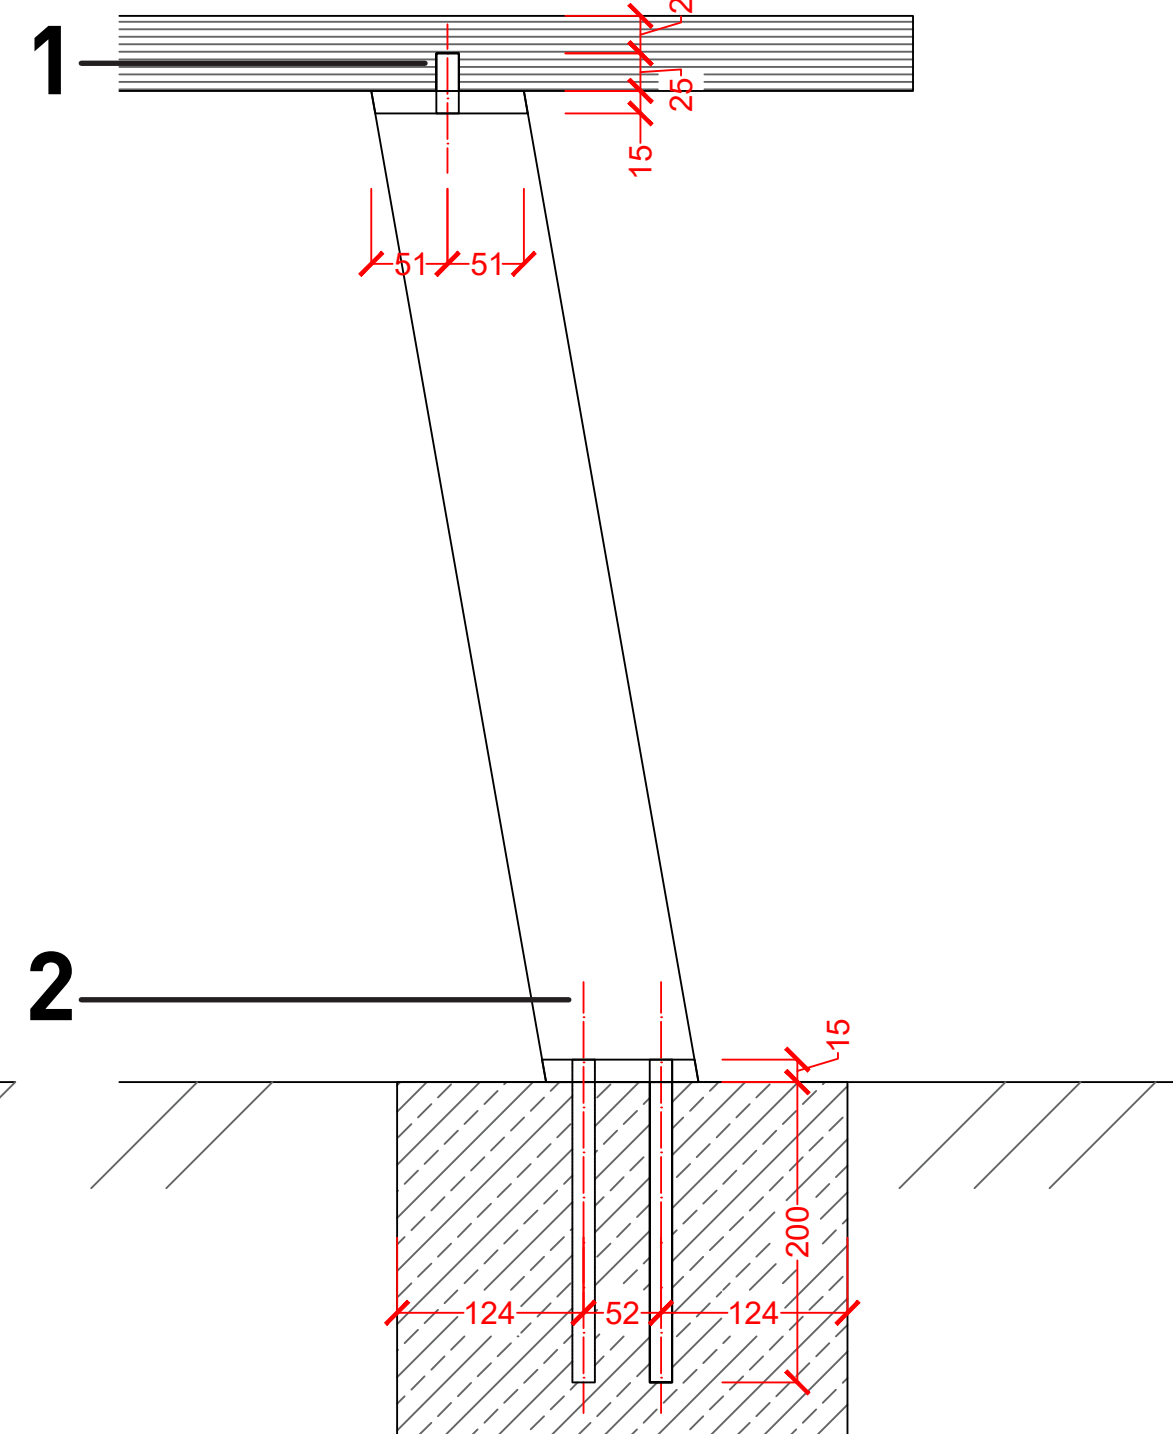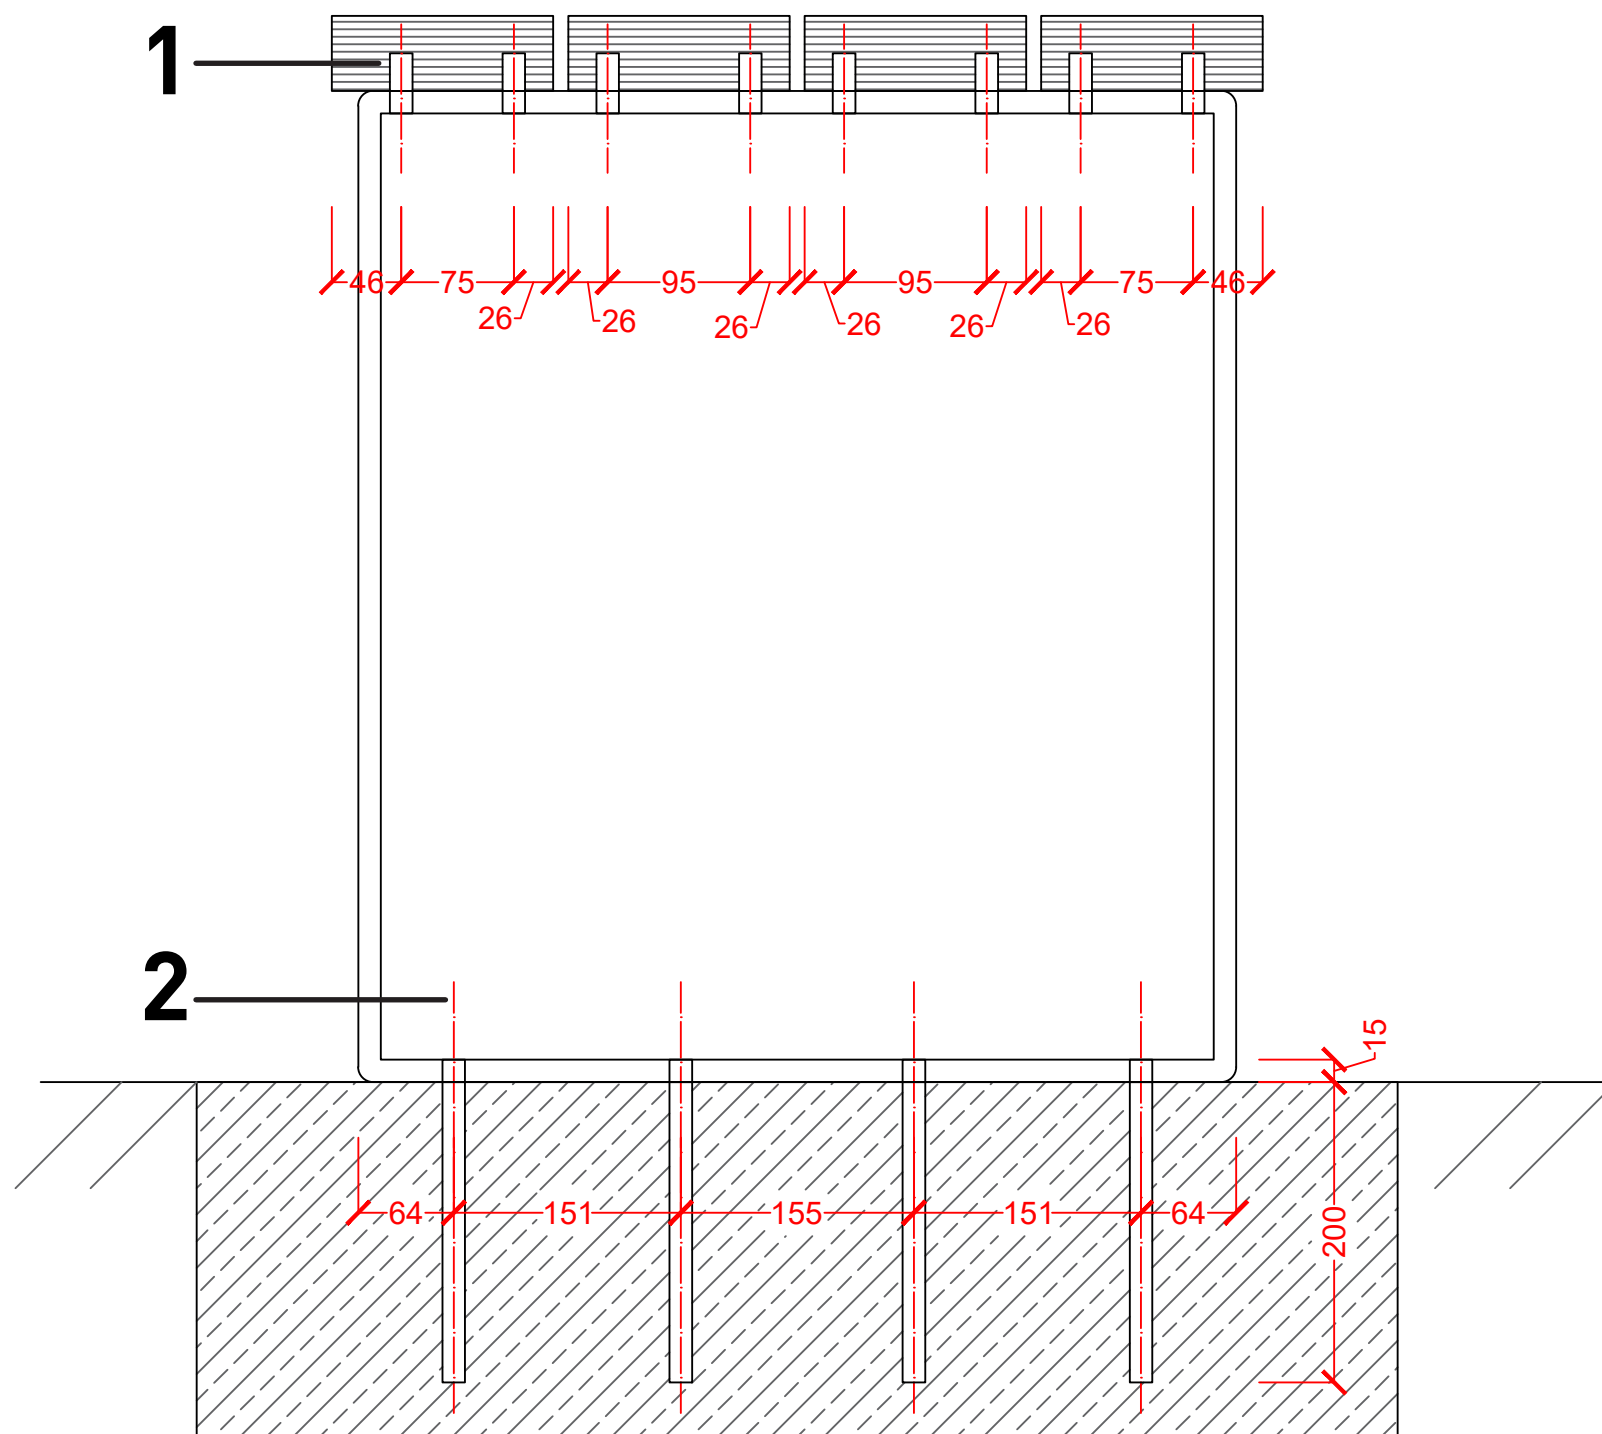



1 spoj: drveno sjedište/metalni nosači
vijak M15/u masiv ugrađena matica

2 spoj: matalni nosači/AB stopa
anker/navojna šipka M15, protuklizna matica

STOL

detalj 1.1-1.3
prikaz ugradnje/specifikacija elemenata
MJ: 1:5

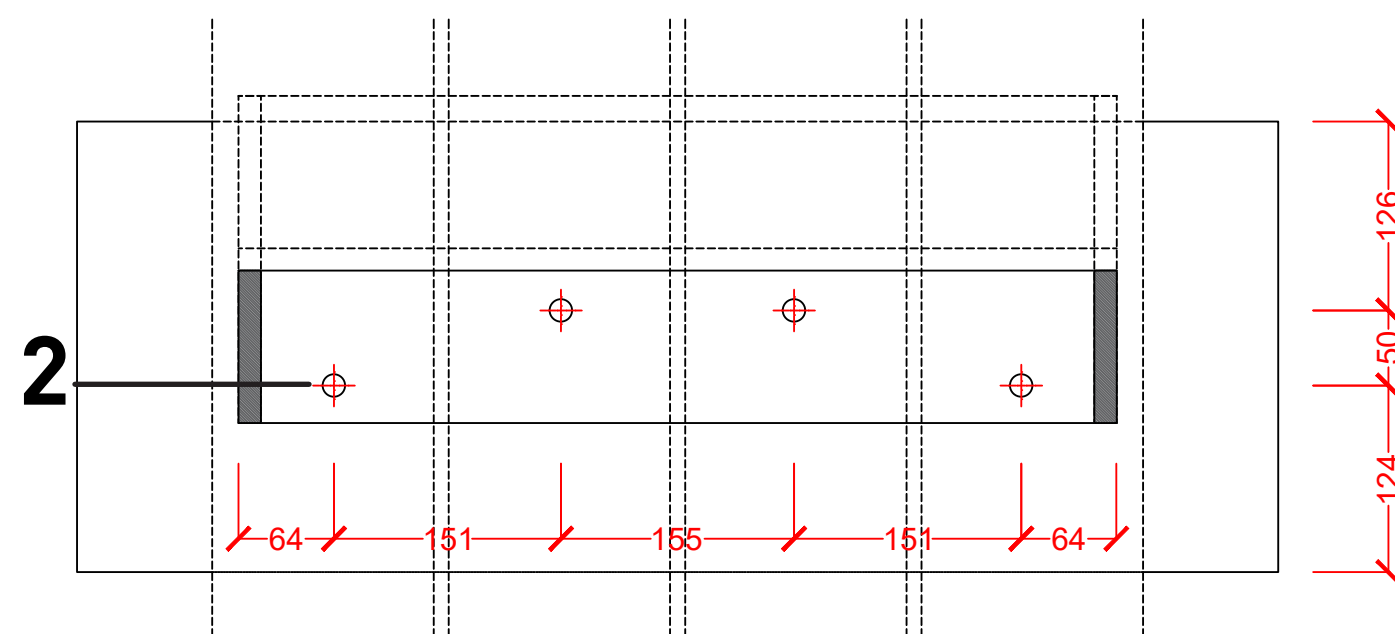


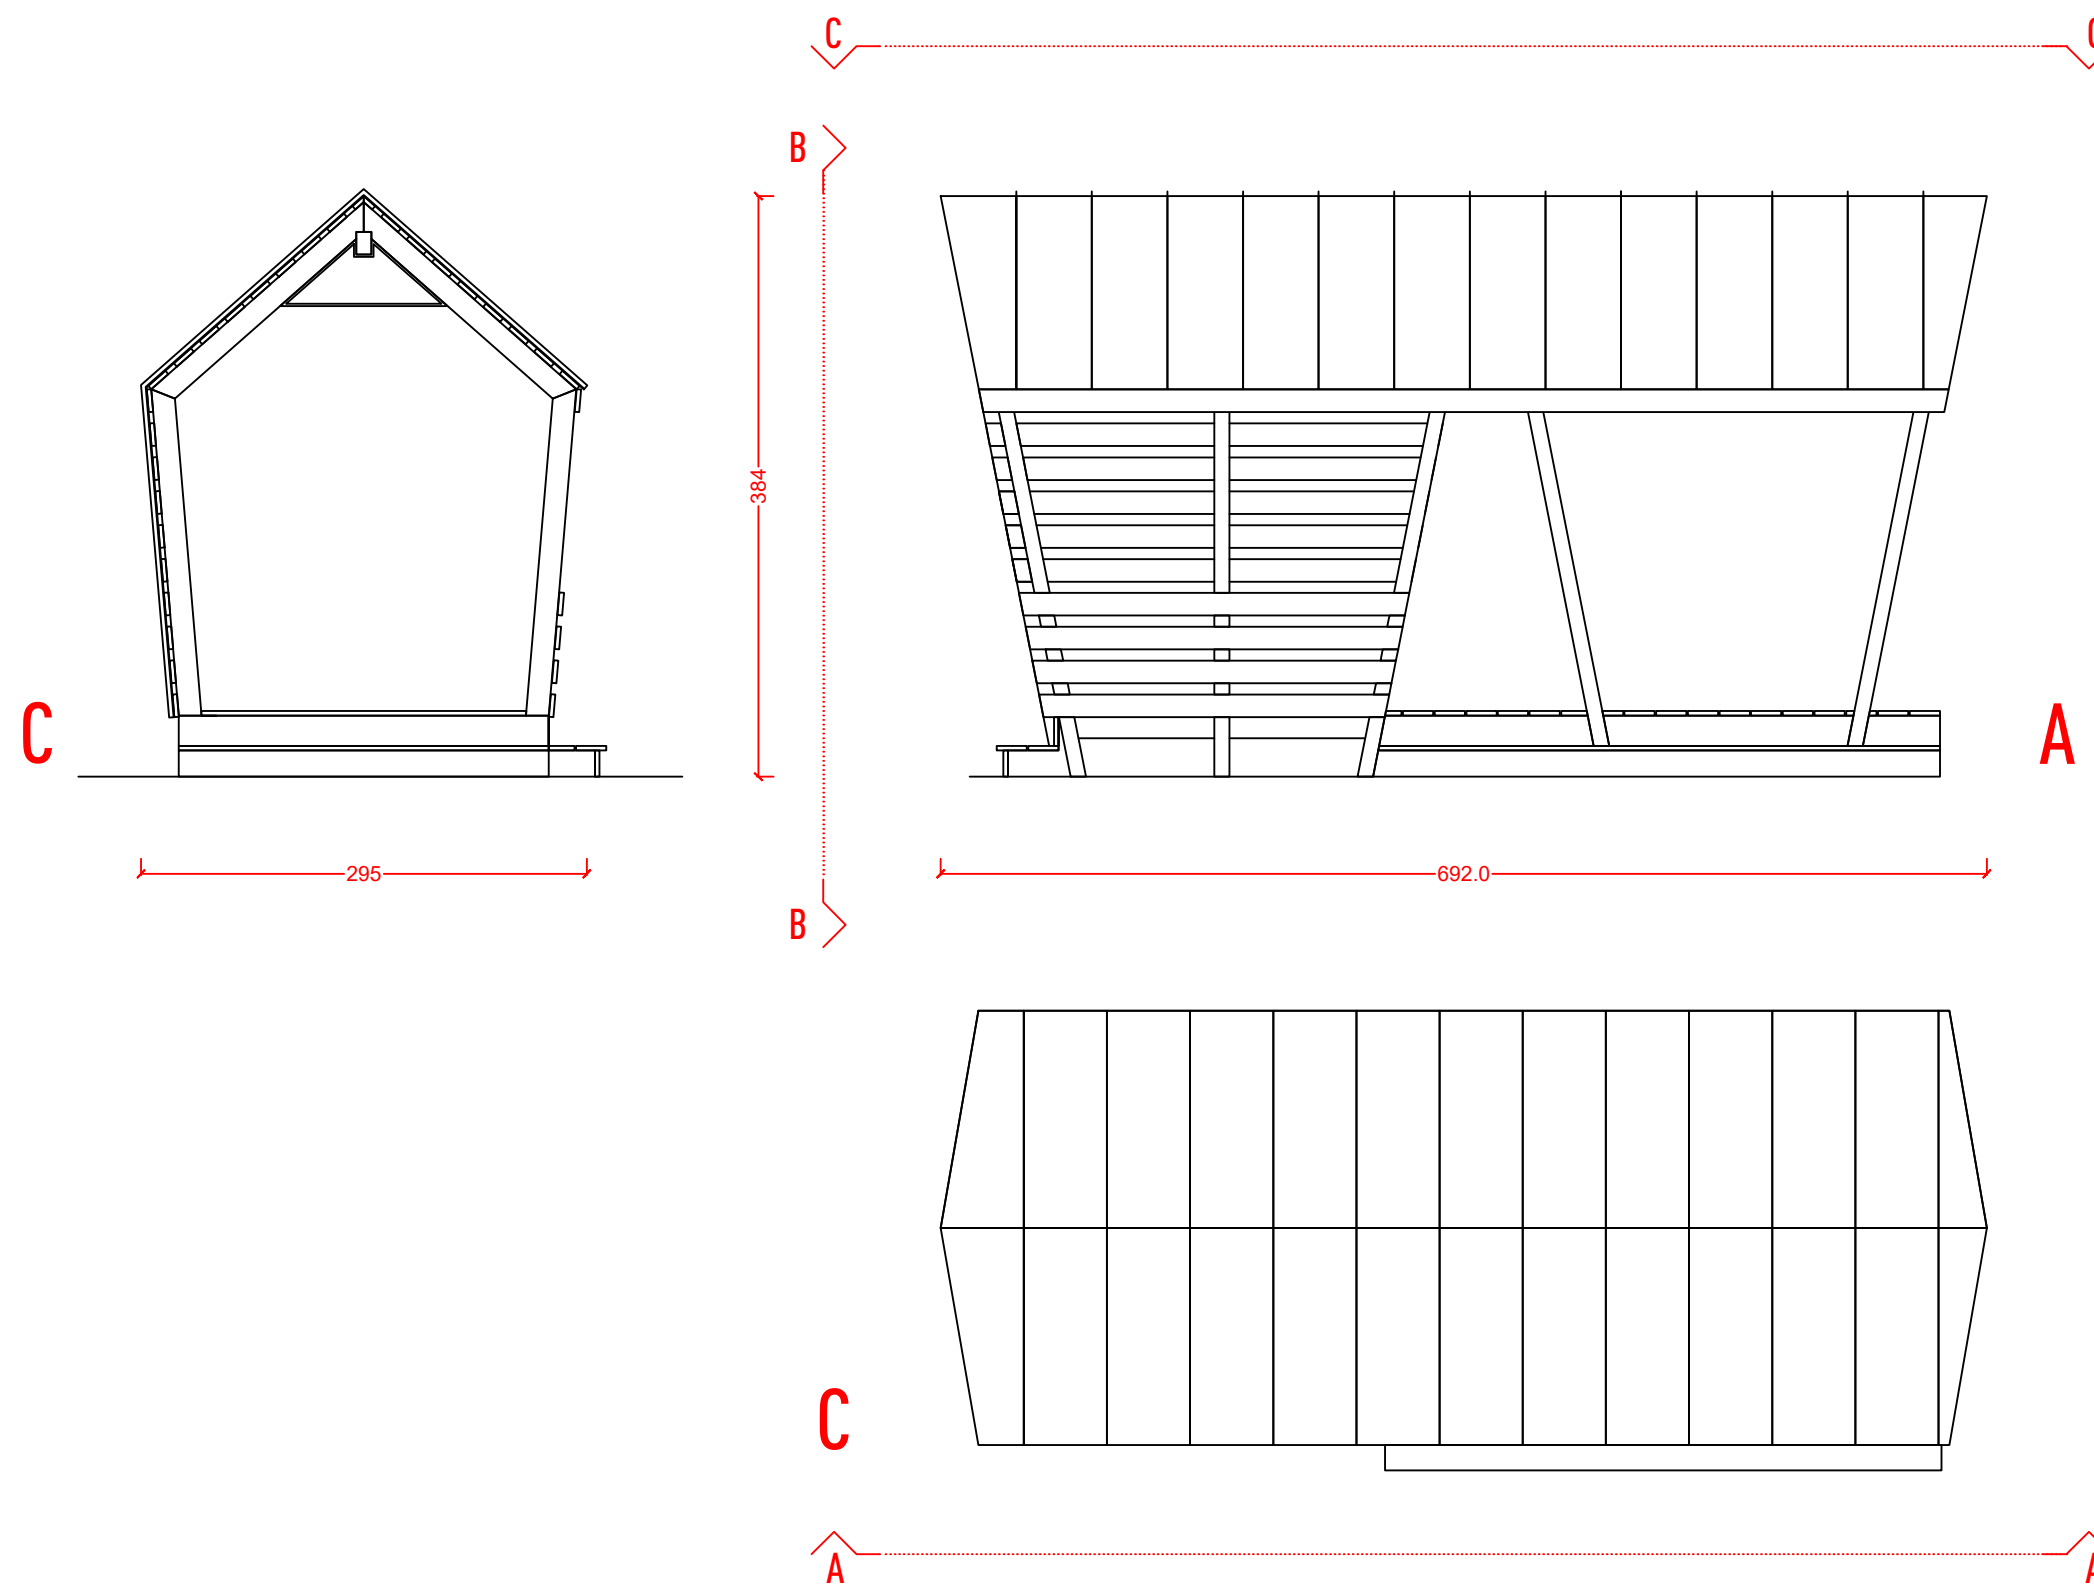

SJENICA

lokacija: prema projektnoj dokumentaciji /2 klupe i stol
materijali: drvo, limeni pokrov /teh. opis/



osnovni prikaz/pogledi
MJ: 1:50

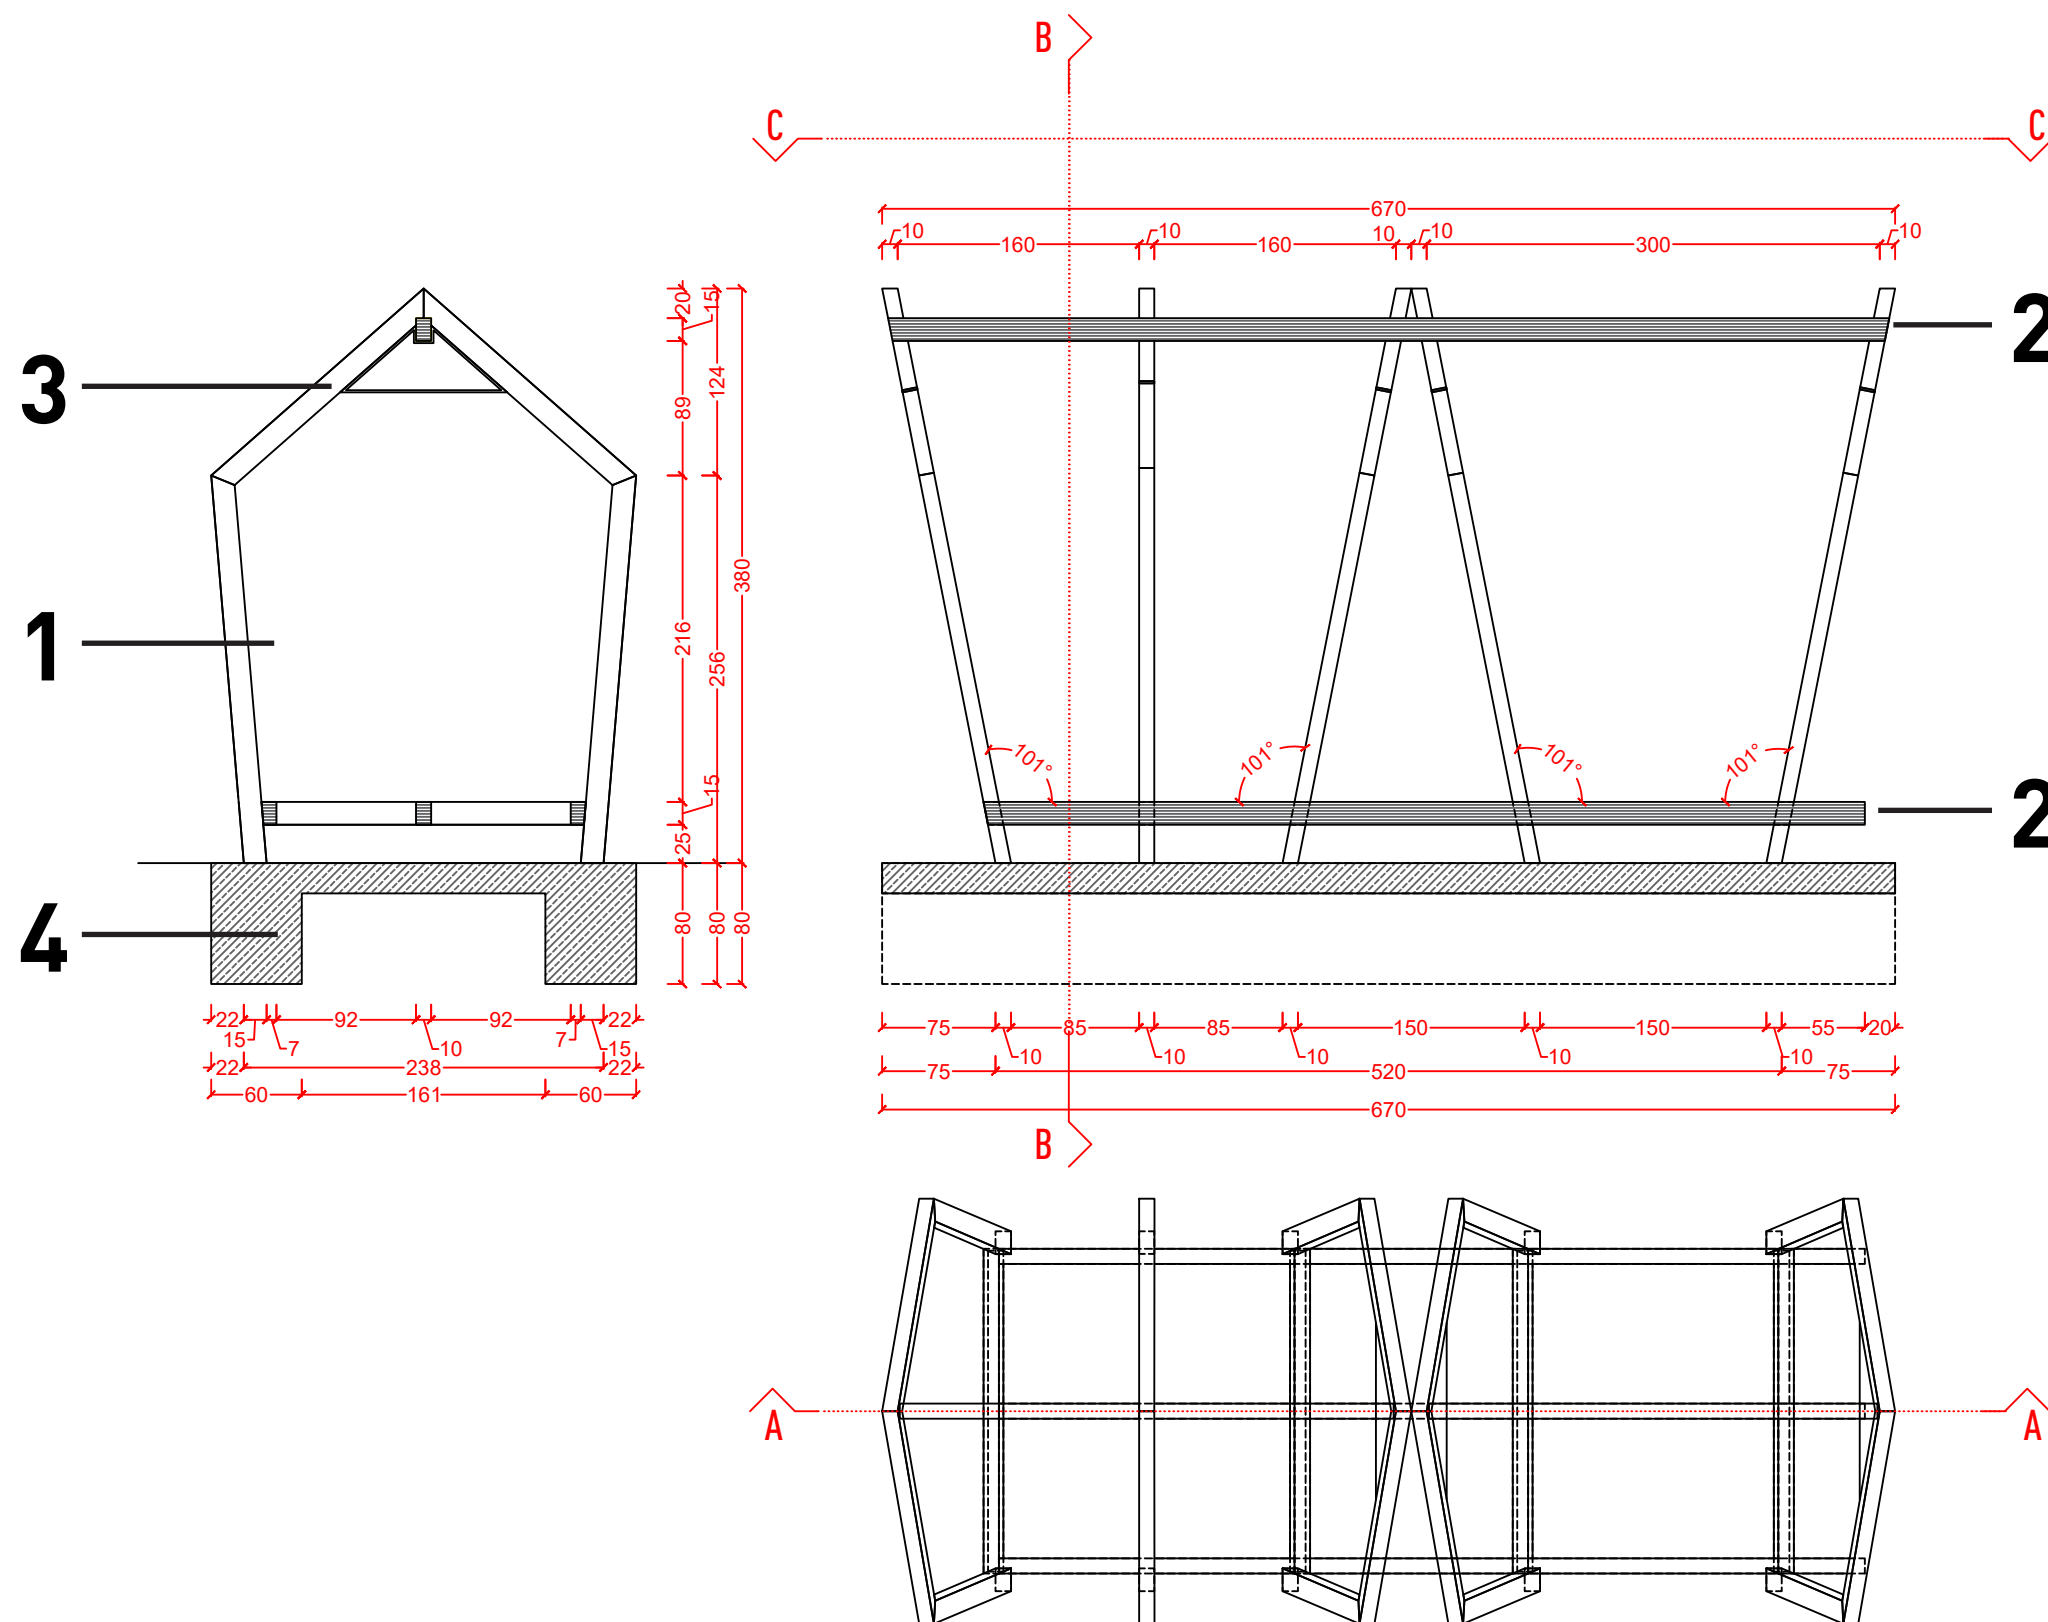

- 1** glavni okvir konstrukcije/vertikalni nosač
materijal: smreka masiv
izrada: tesarski spojevi ojačani vijčanim elementima
dorada: termičko kemijska impregnacija
- 2** horizontalni element /grede
materijal: smreka masiv
izrada: tesarski spojevi ojačani vijčanim elementima
dorada: termičko kemijska impregnacija
- 3** spojni element
materijal: Fe ploča 15 mm
izrada: cnc formatiranje/savijanje
obrađa: bruniranje
- 4** trakasti temelj povezan AB pločom
materijal: AB
montaža: ugradnje na lokaciji
upušteni ankeri za prihvatanje metalnih stopa




SJENICA

prikaz konstrukcije/presjek/pogled
MJ: 1:50

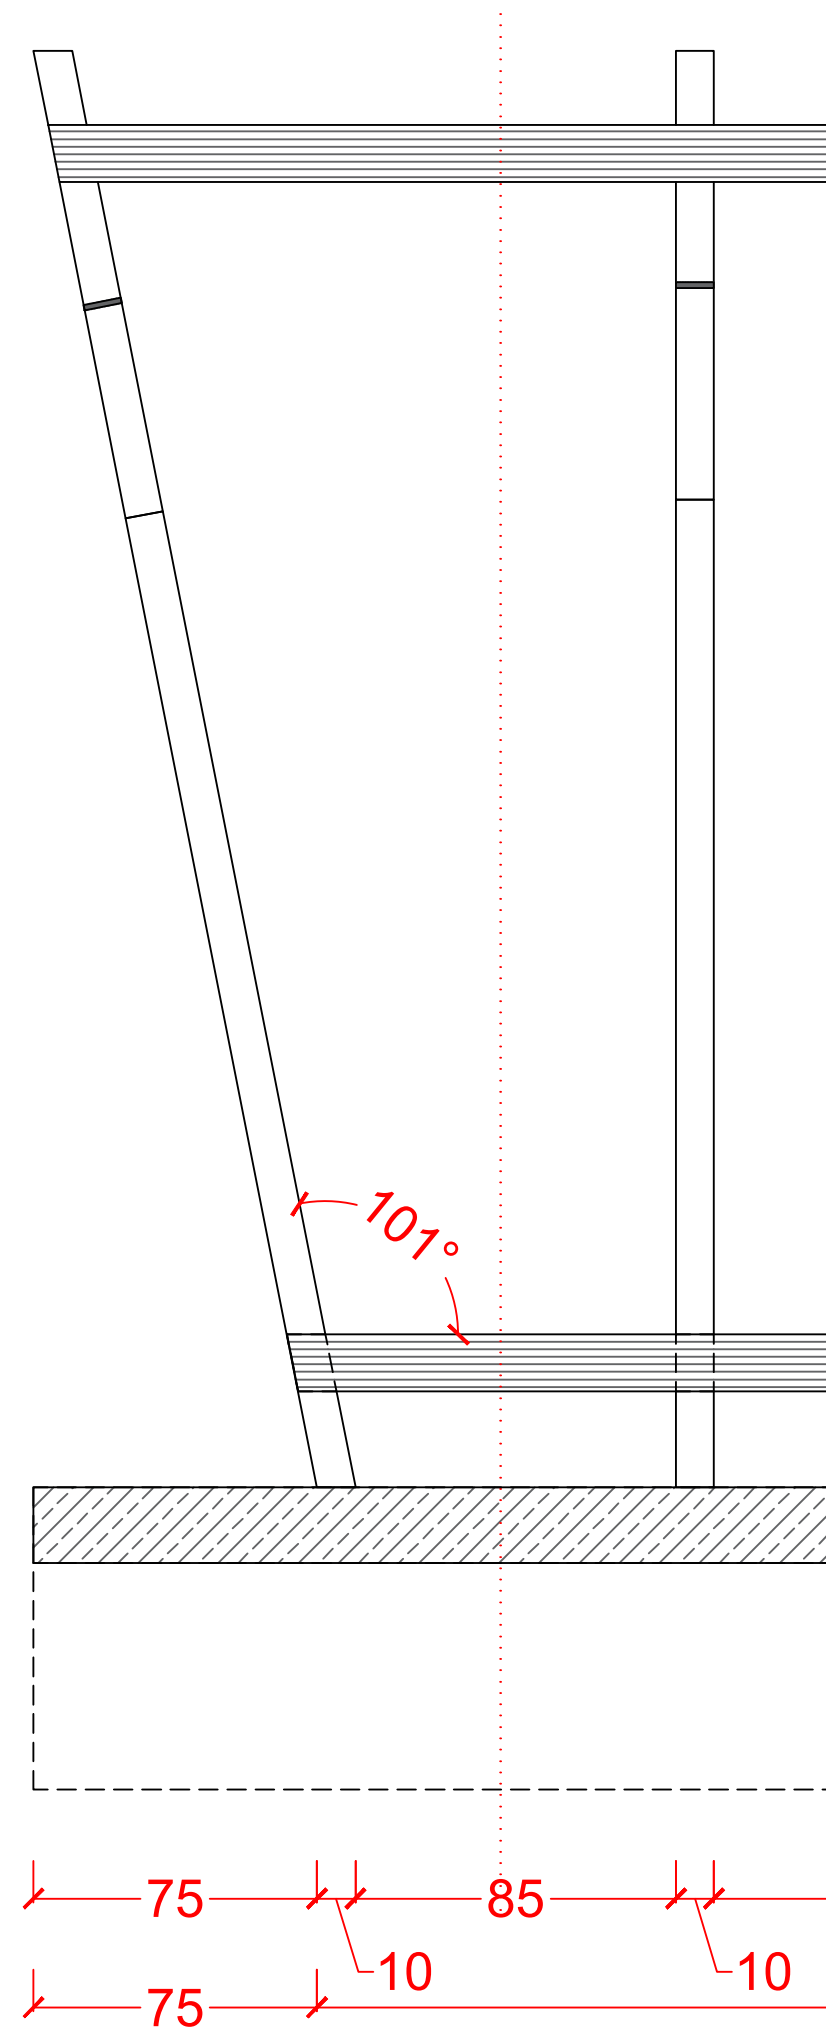
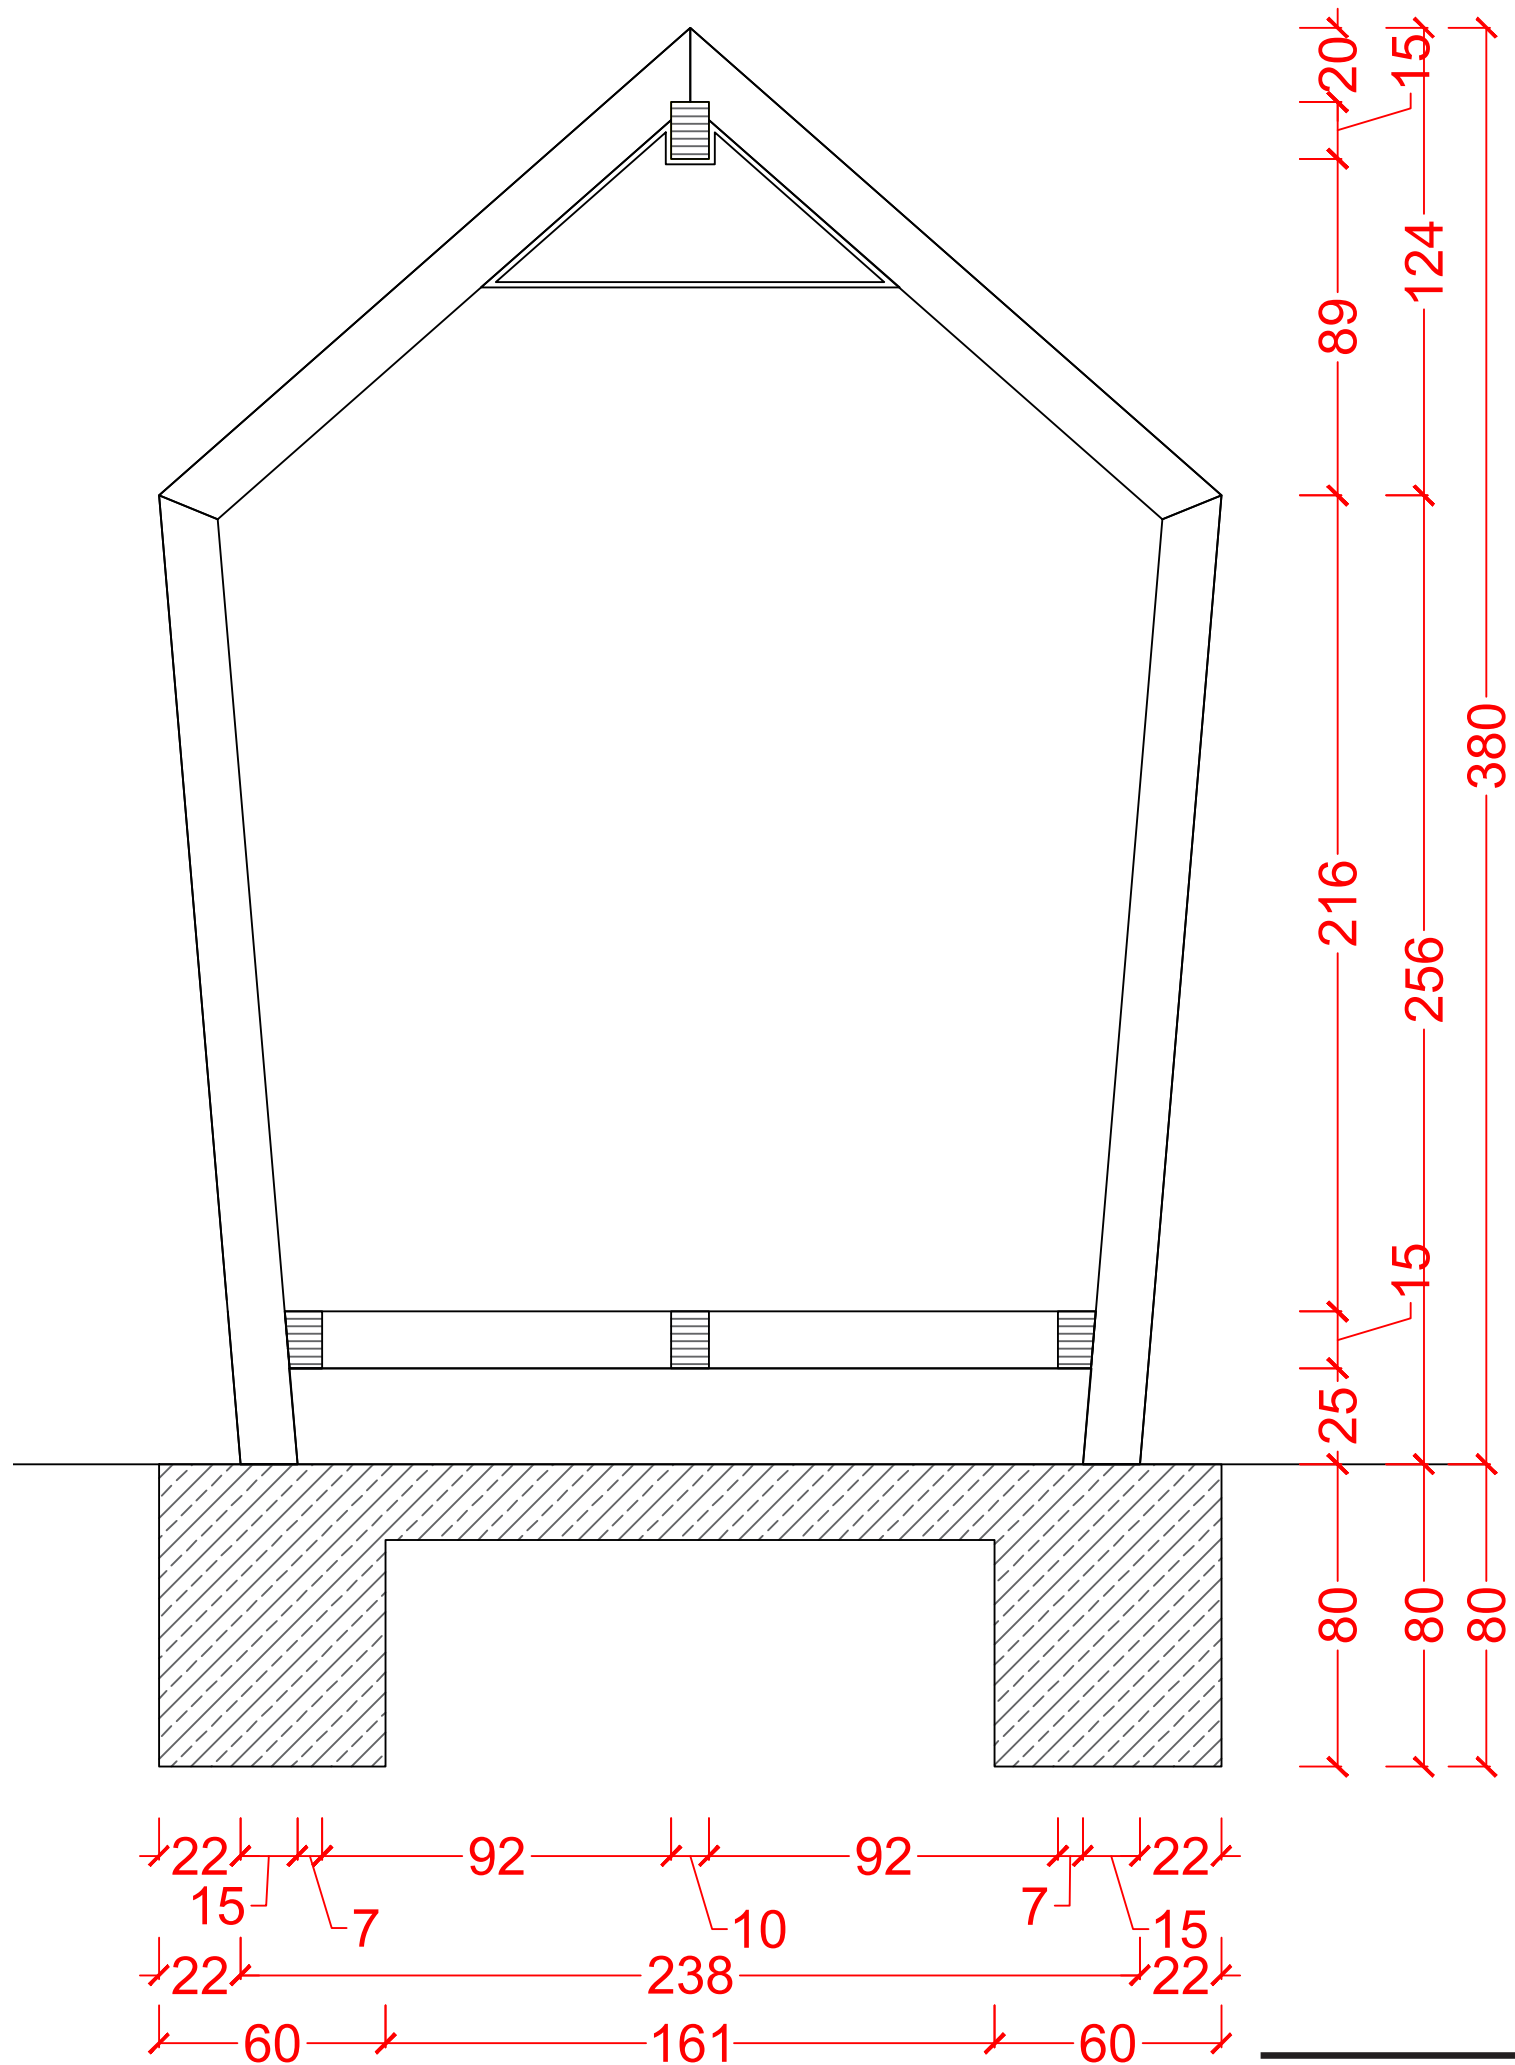


SJENICA


prikaz konstrukcije/presjek/pogled
MJ: 1:20

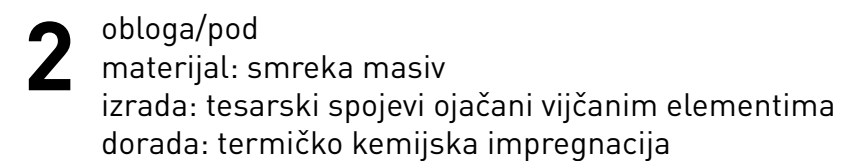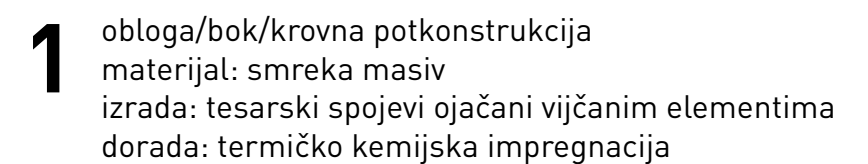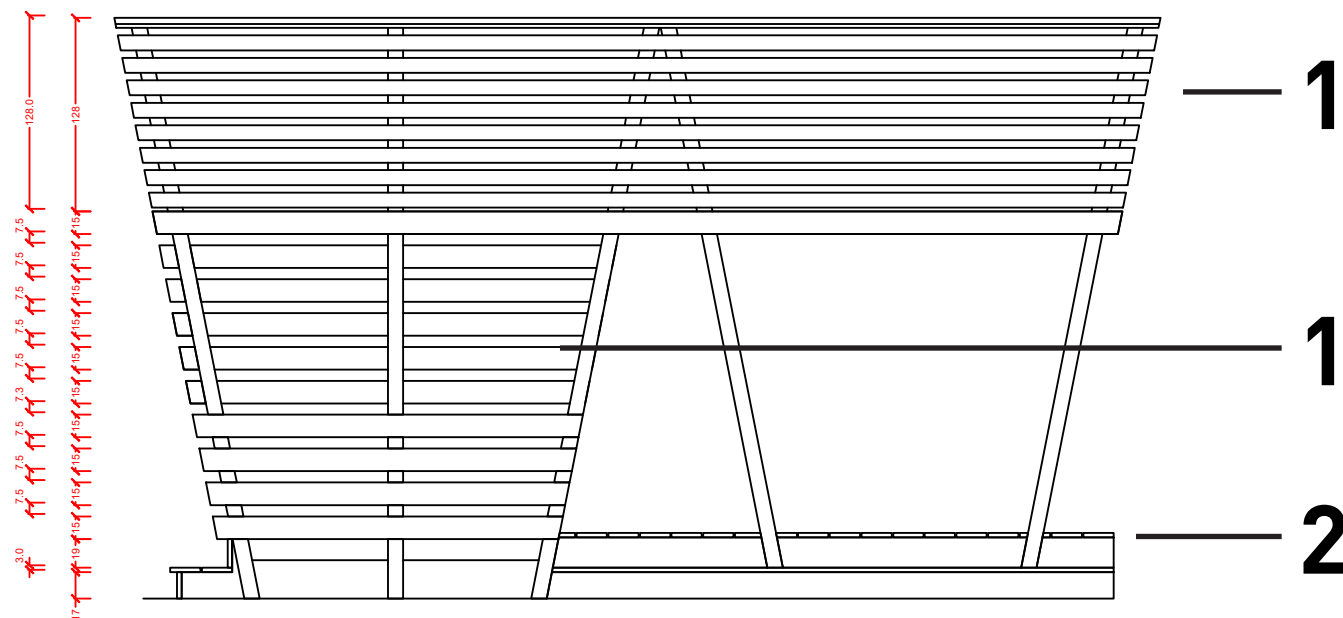

prikaz konstrukcije/obloge/pogled
MJ: 1:50

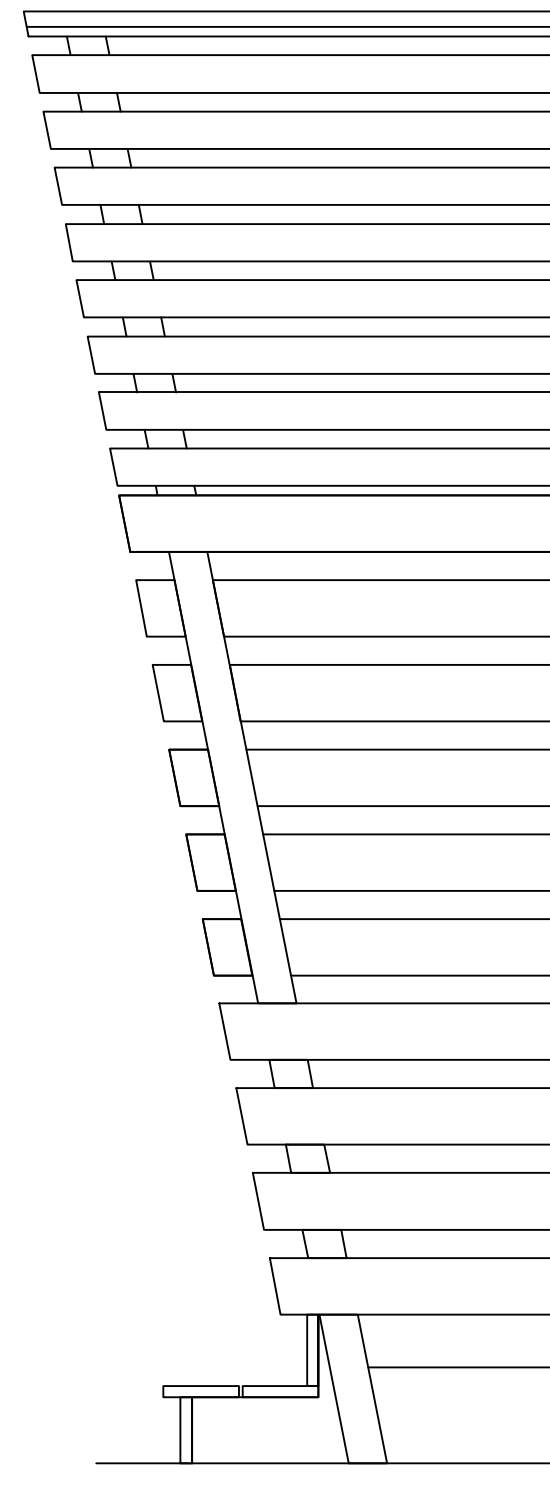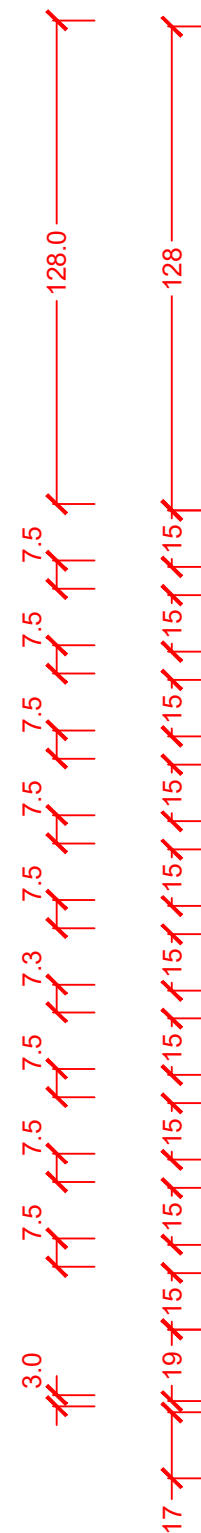


prikaz konstrukcije/obloge/pogled
MJ: 1:20

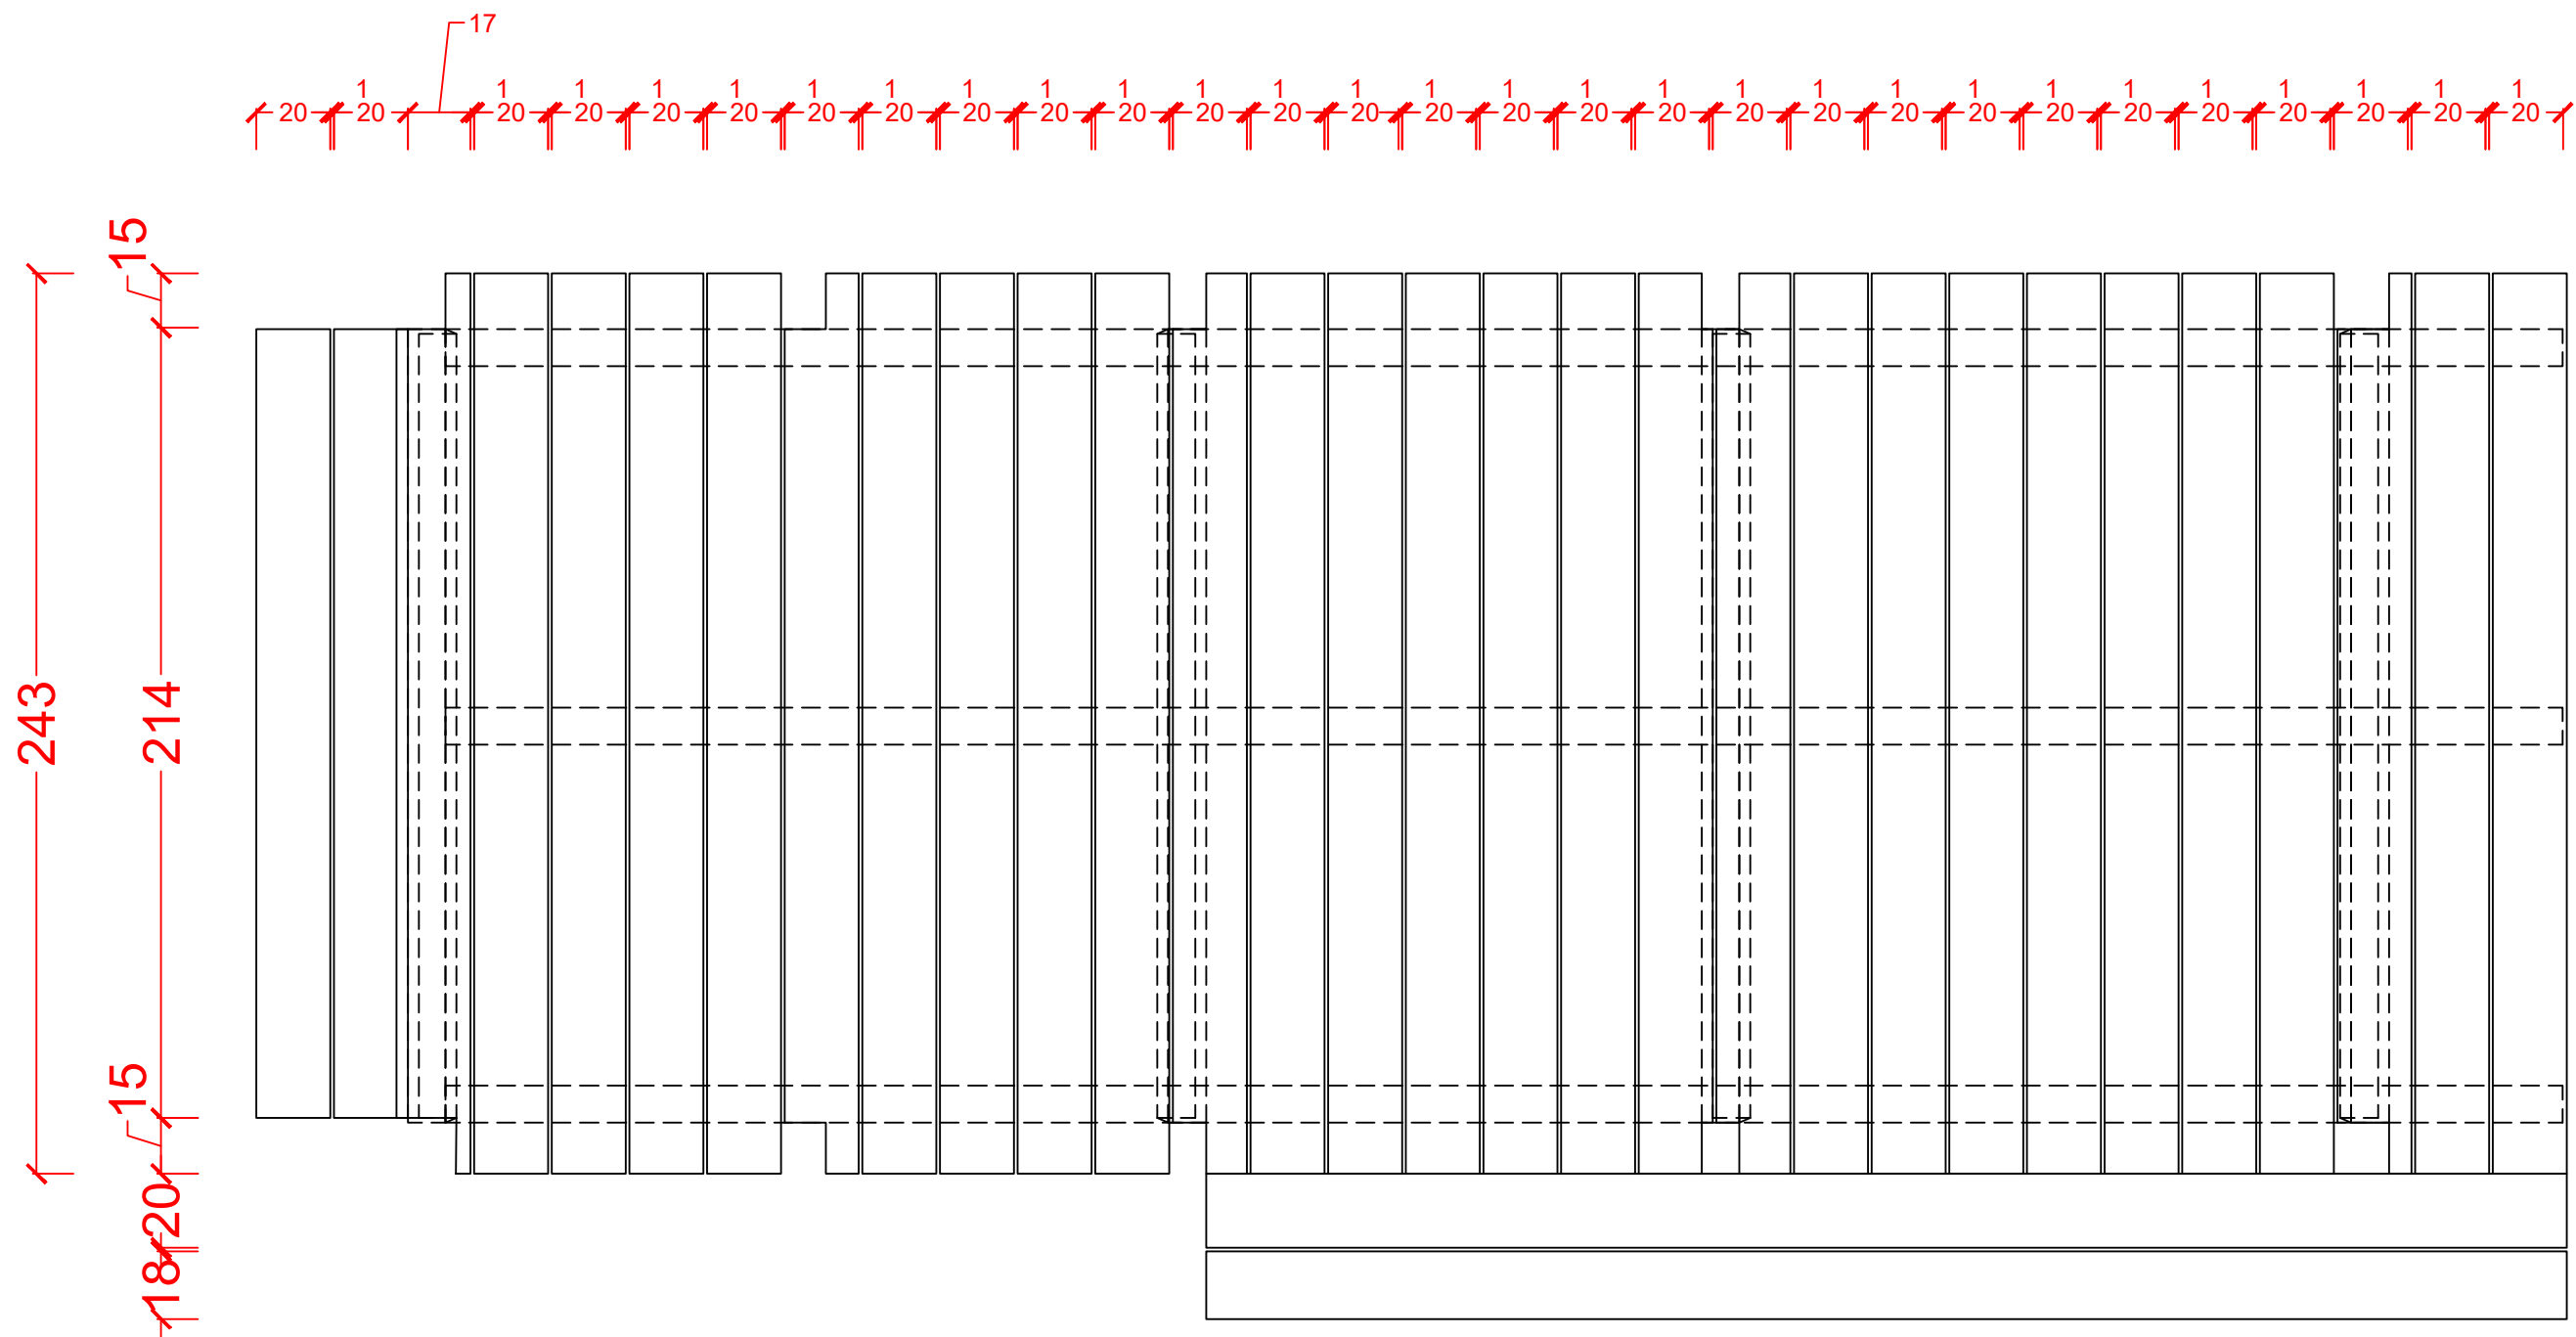


SJENICA

prikaz konstrukcije/obloge/pogled
MJ: 1:20

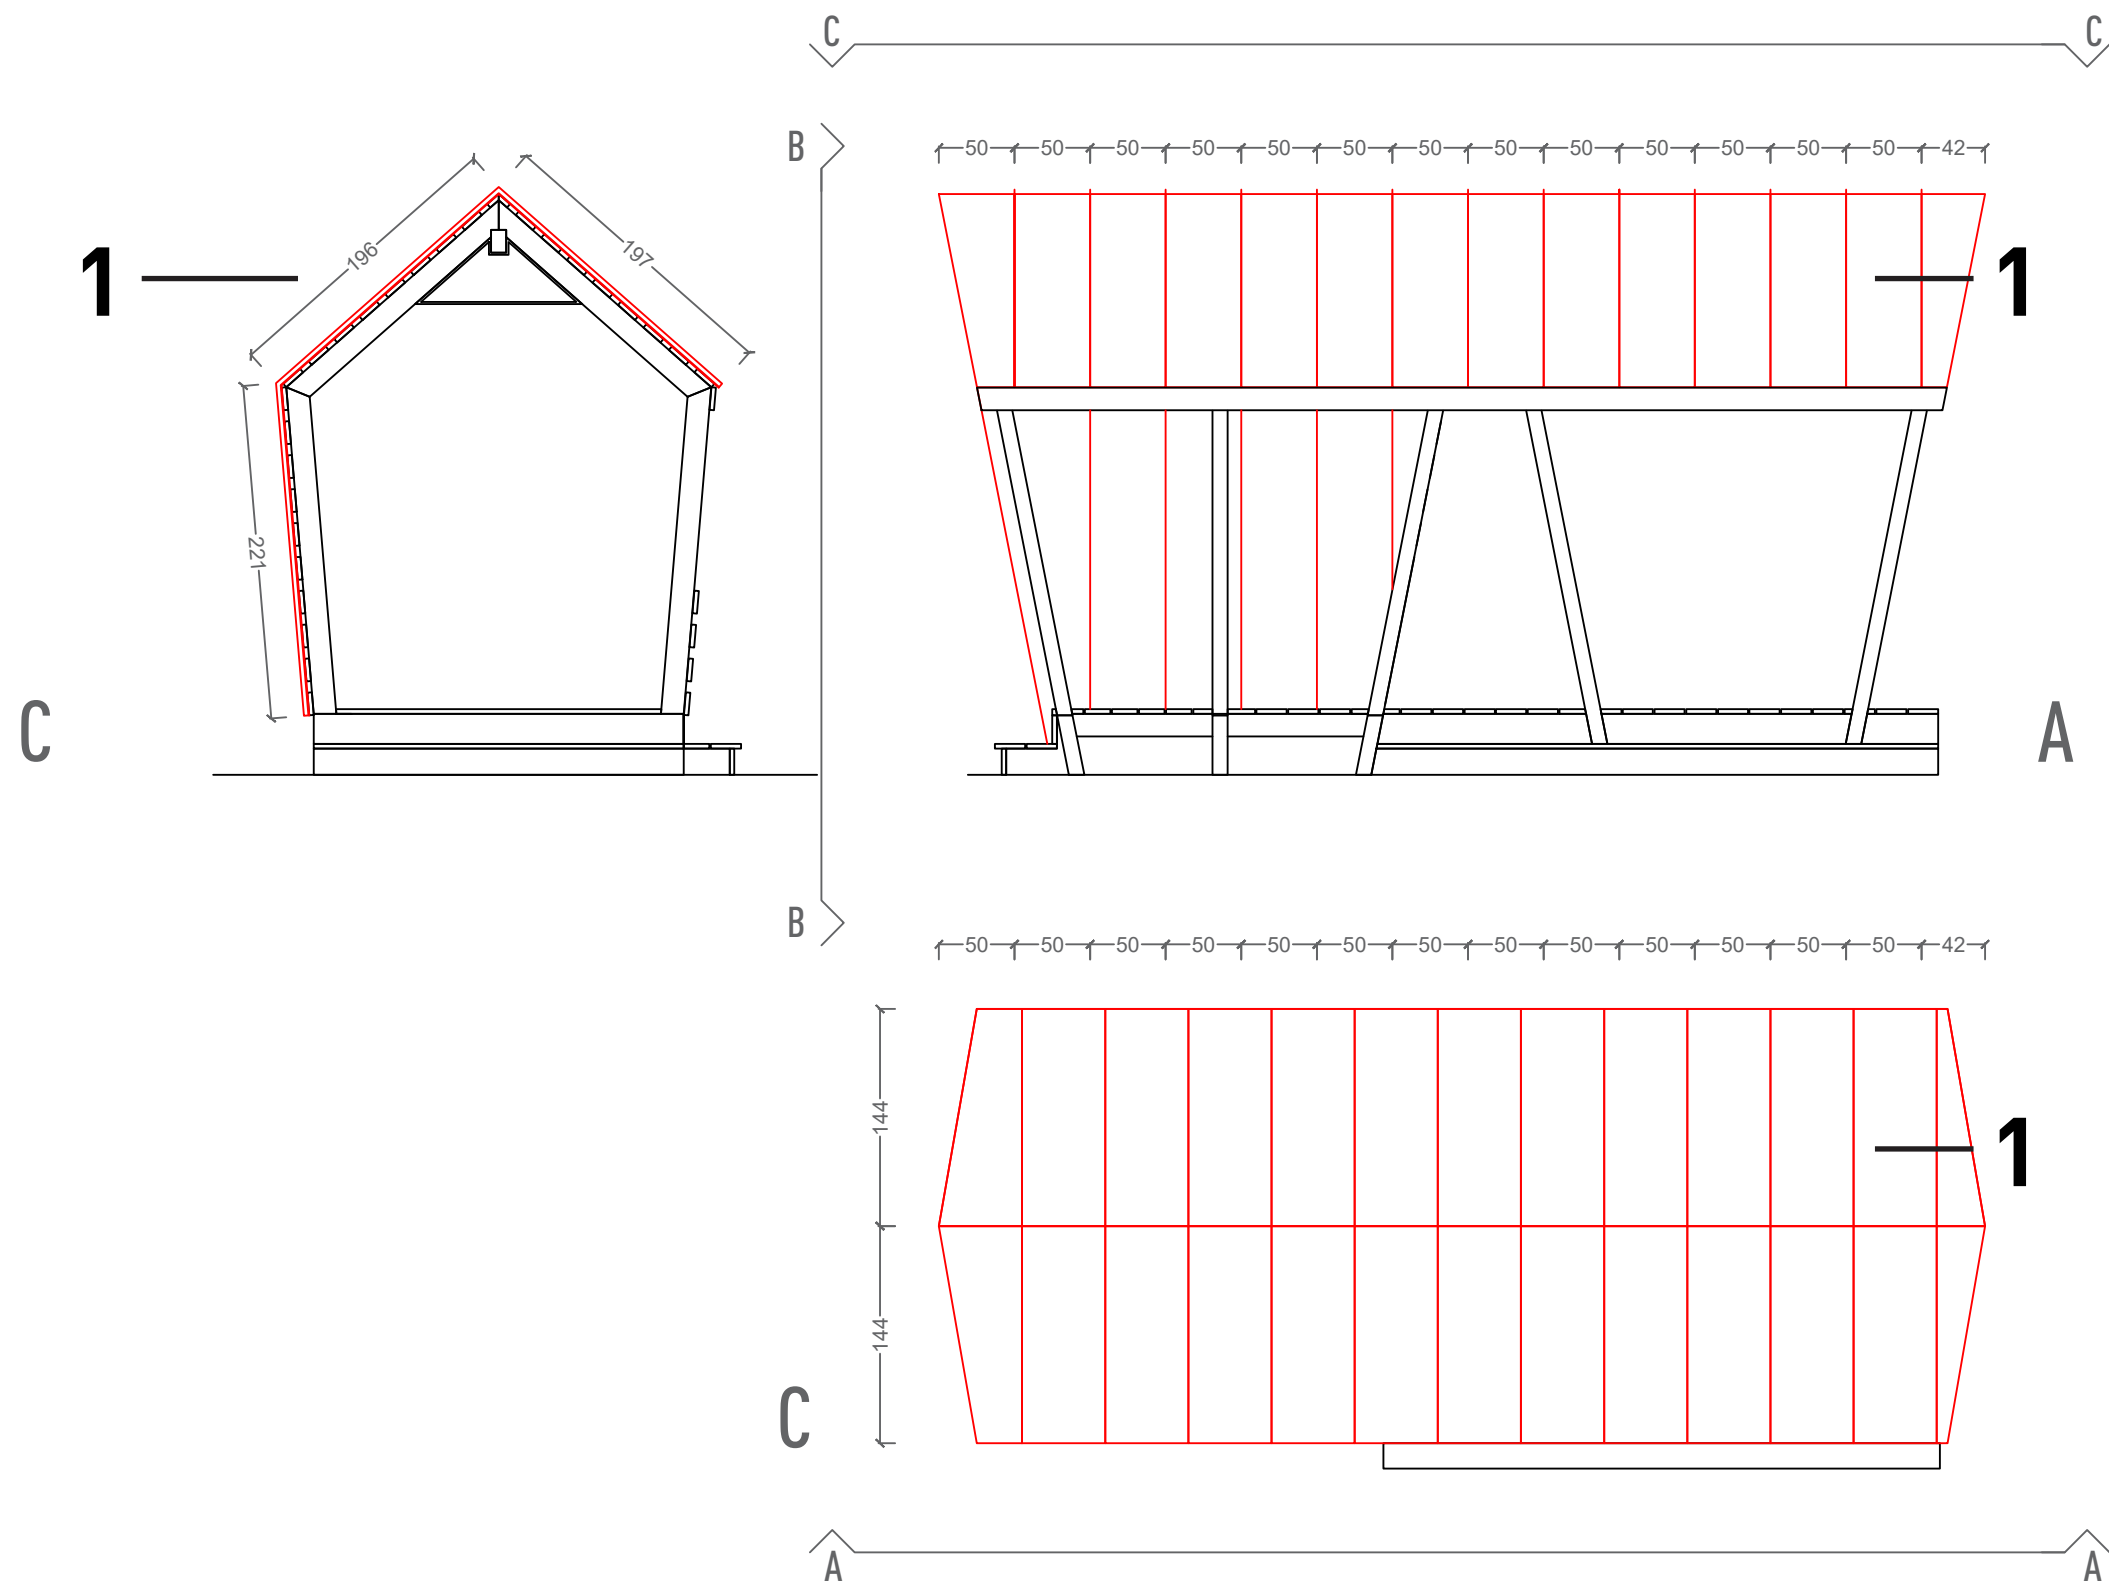

SJENICA


prikaz konstrukcije/obloge/pogled
MJ: 1:50

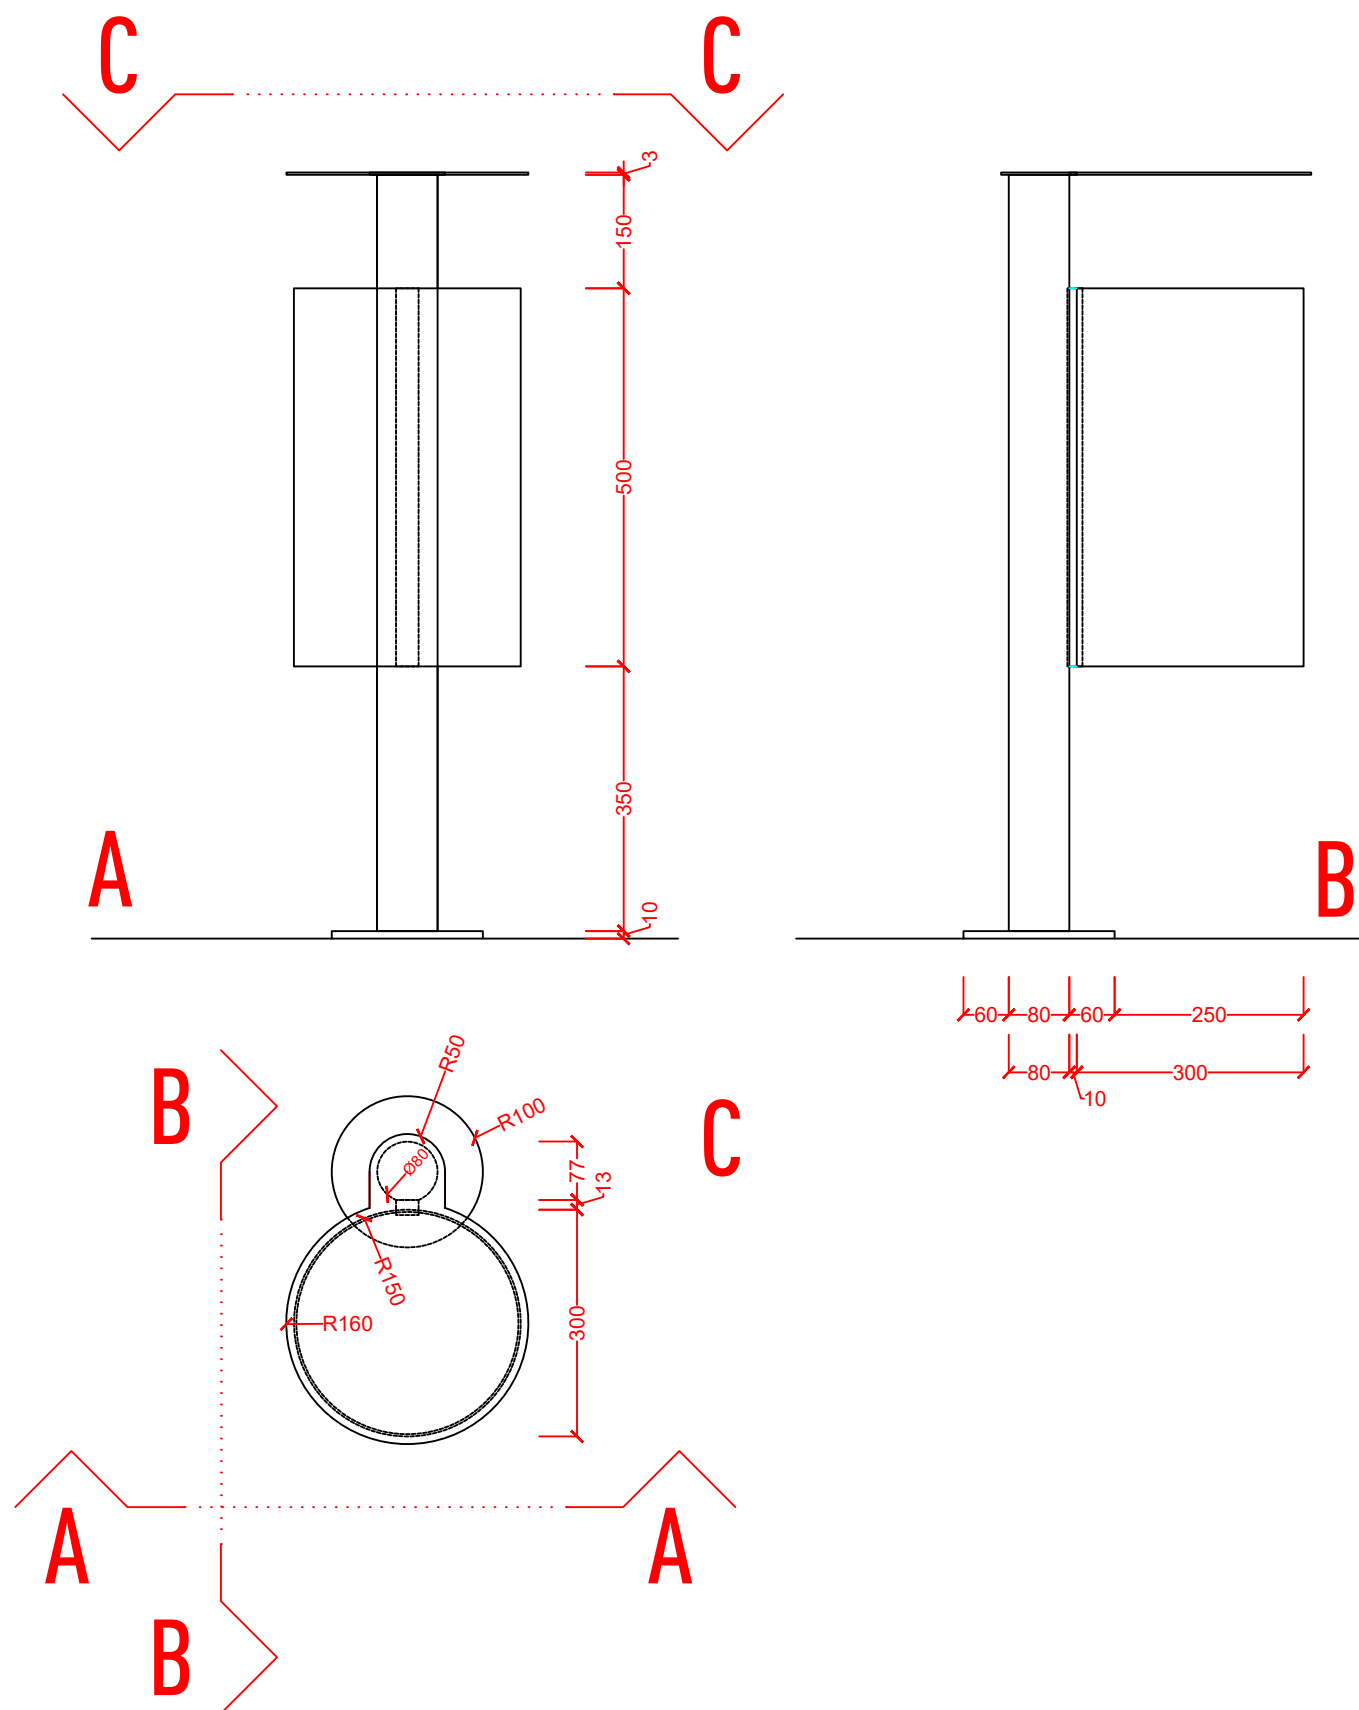

KANTA ZA OTPATKE


lokacija: prema projektnoj dokumentaciji
materijali: drvo, lim /teh. opis/
dorada: tehnički opis

osnovni prikaz/pogledi
MJ: 1:10

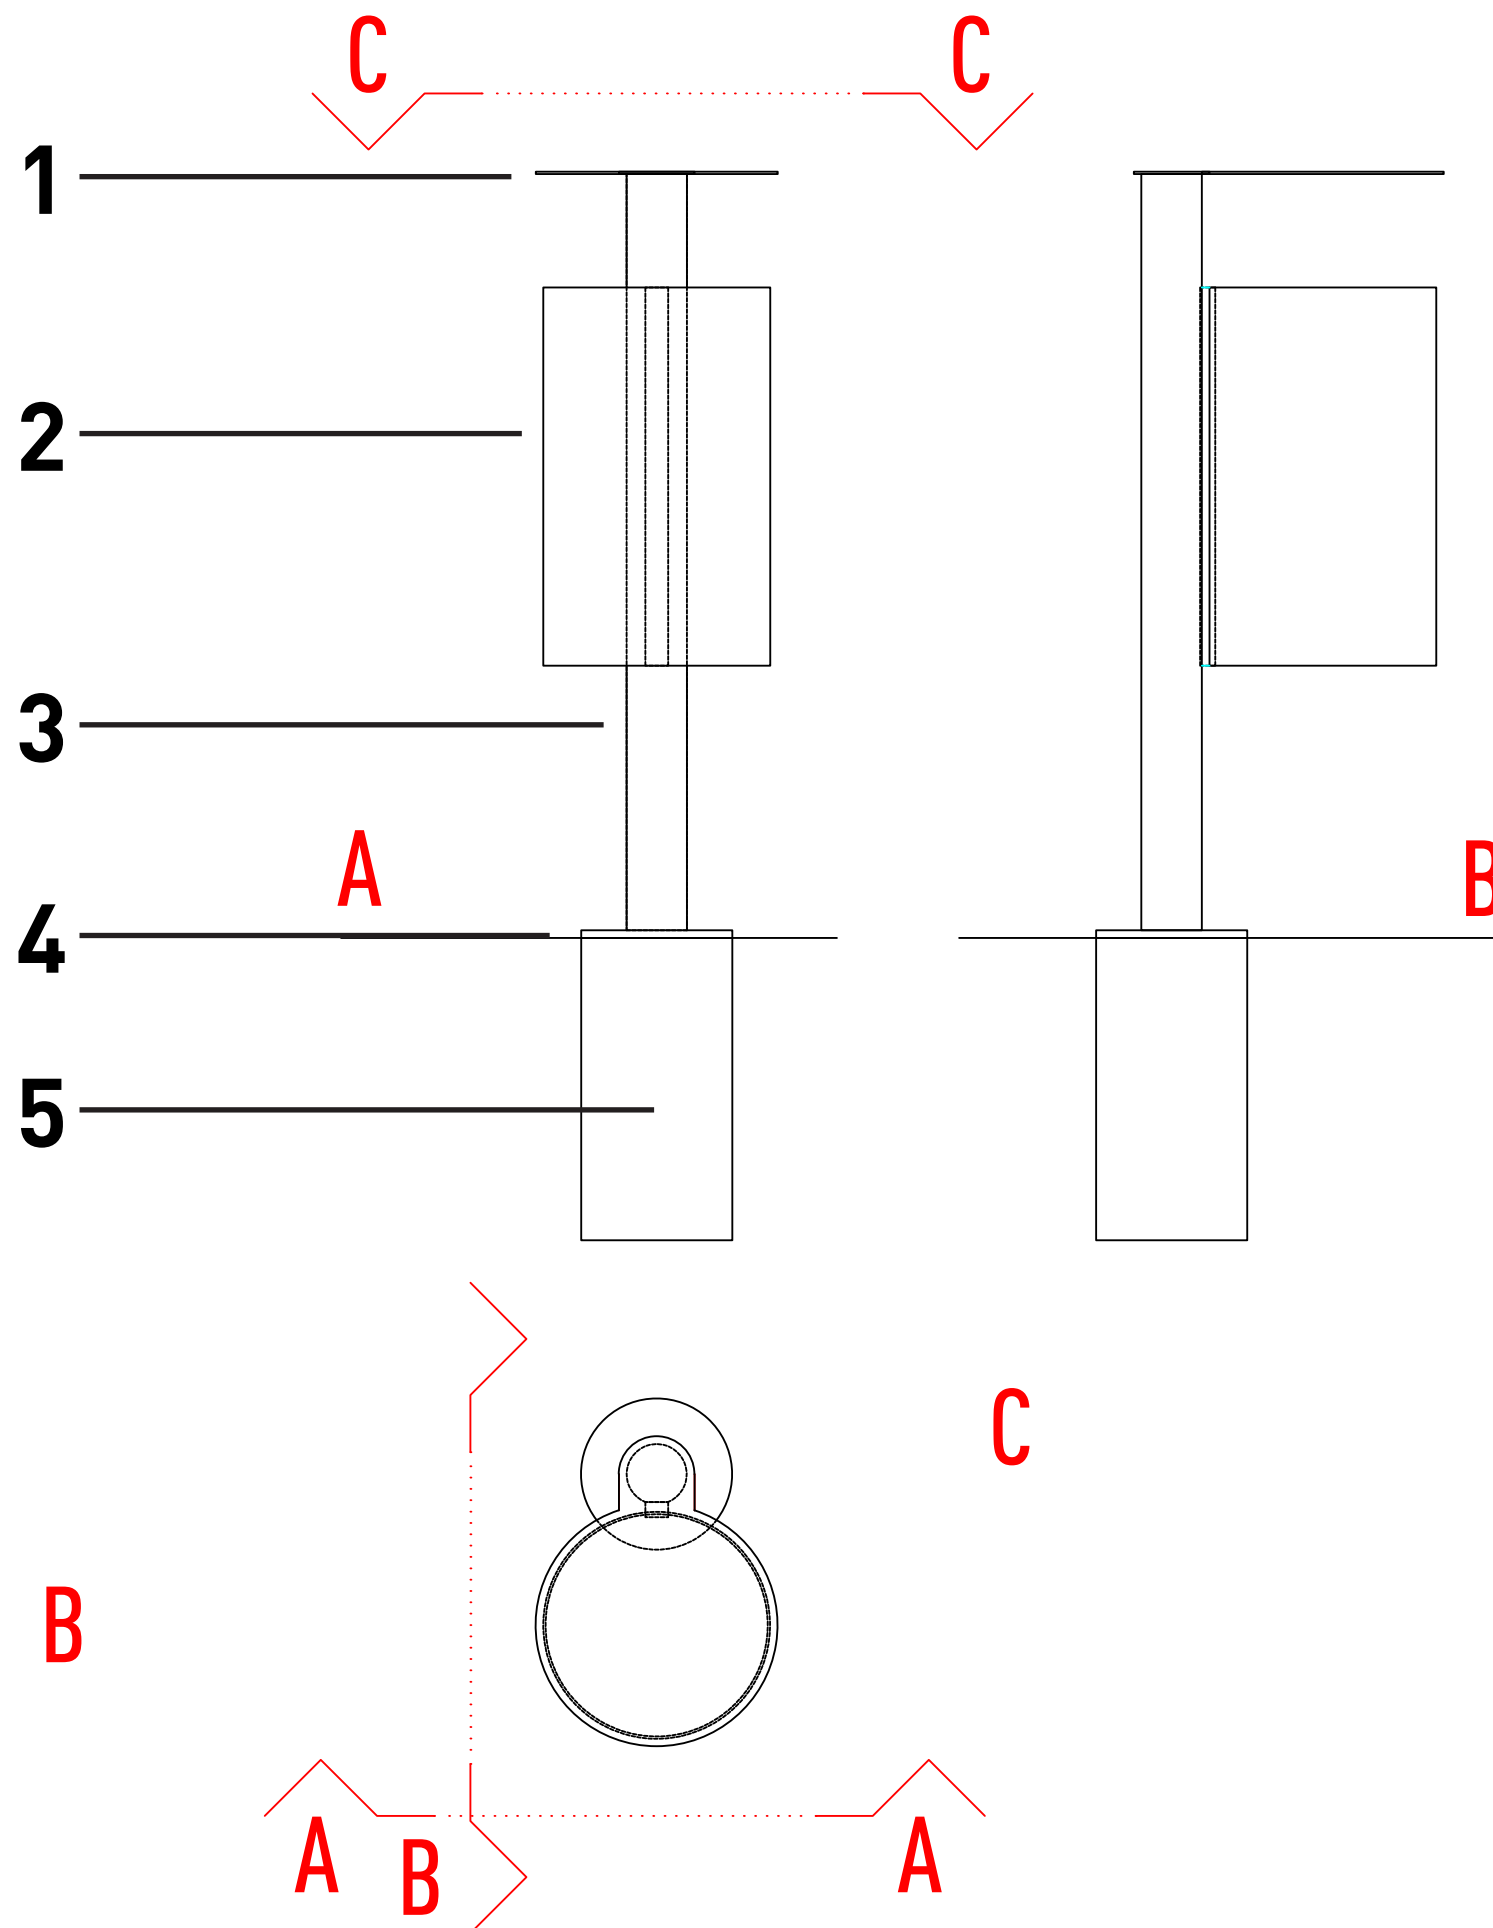

- 1** krov/poklopac
materijal: Fe lim
izrada: cnc
dorada: plastifikacija prema boji lokacije
- 2** cilindar kante
materijal: inox lim
izrada: cnc
- 3** stup
materijal: hrast/masiv
obrađa: termičko kemijska impregnacija
- 4** baza
materijal: Fe lim
izrada: cnc
dorada: plastifikacija prema boji lokacije
- 4** temeljna stopa
materijal: AB

KANTA

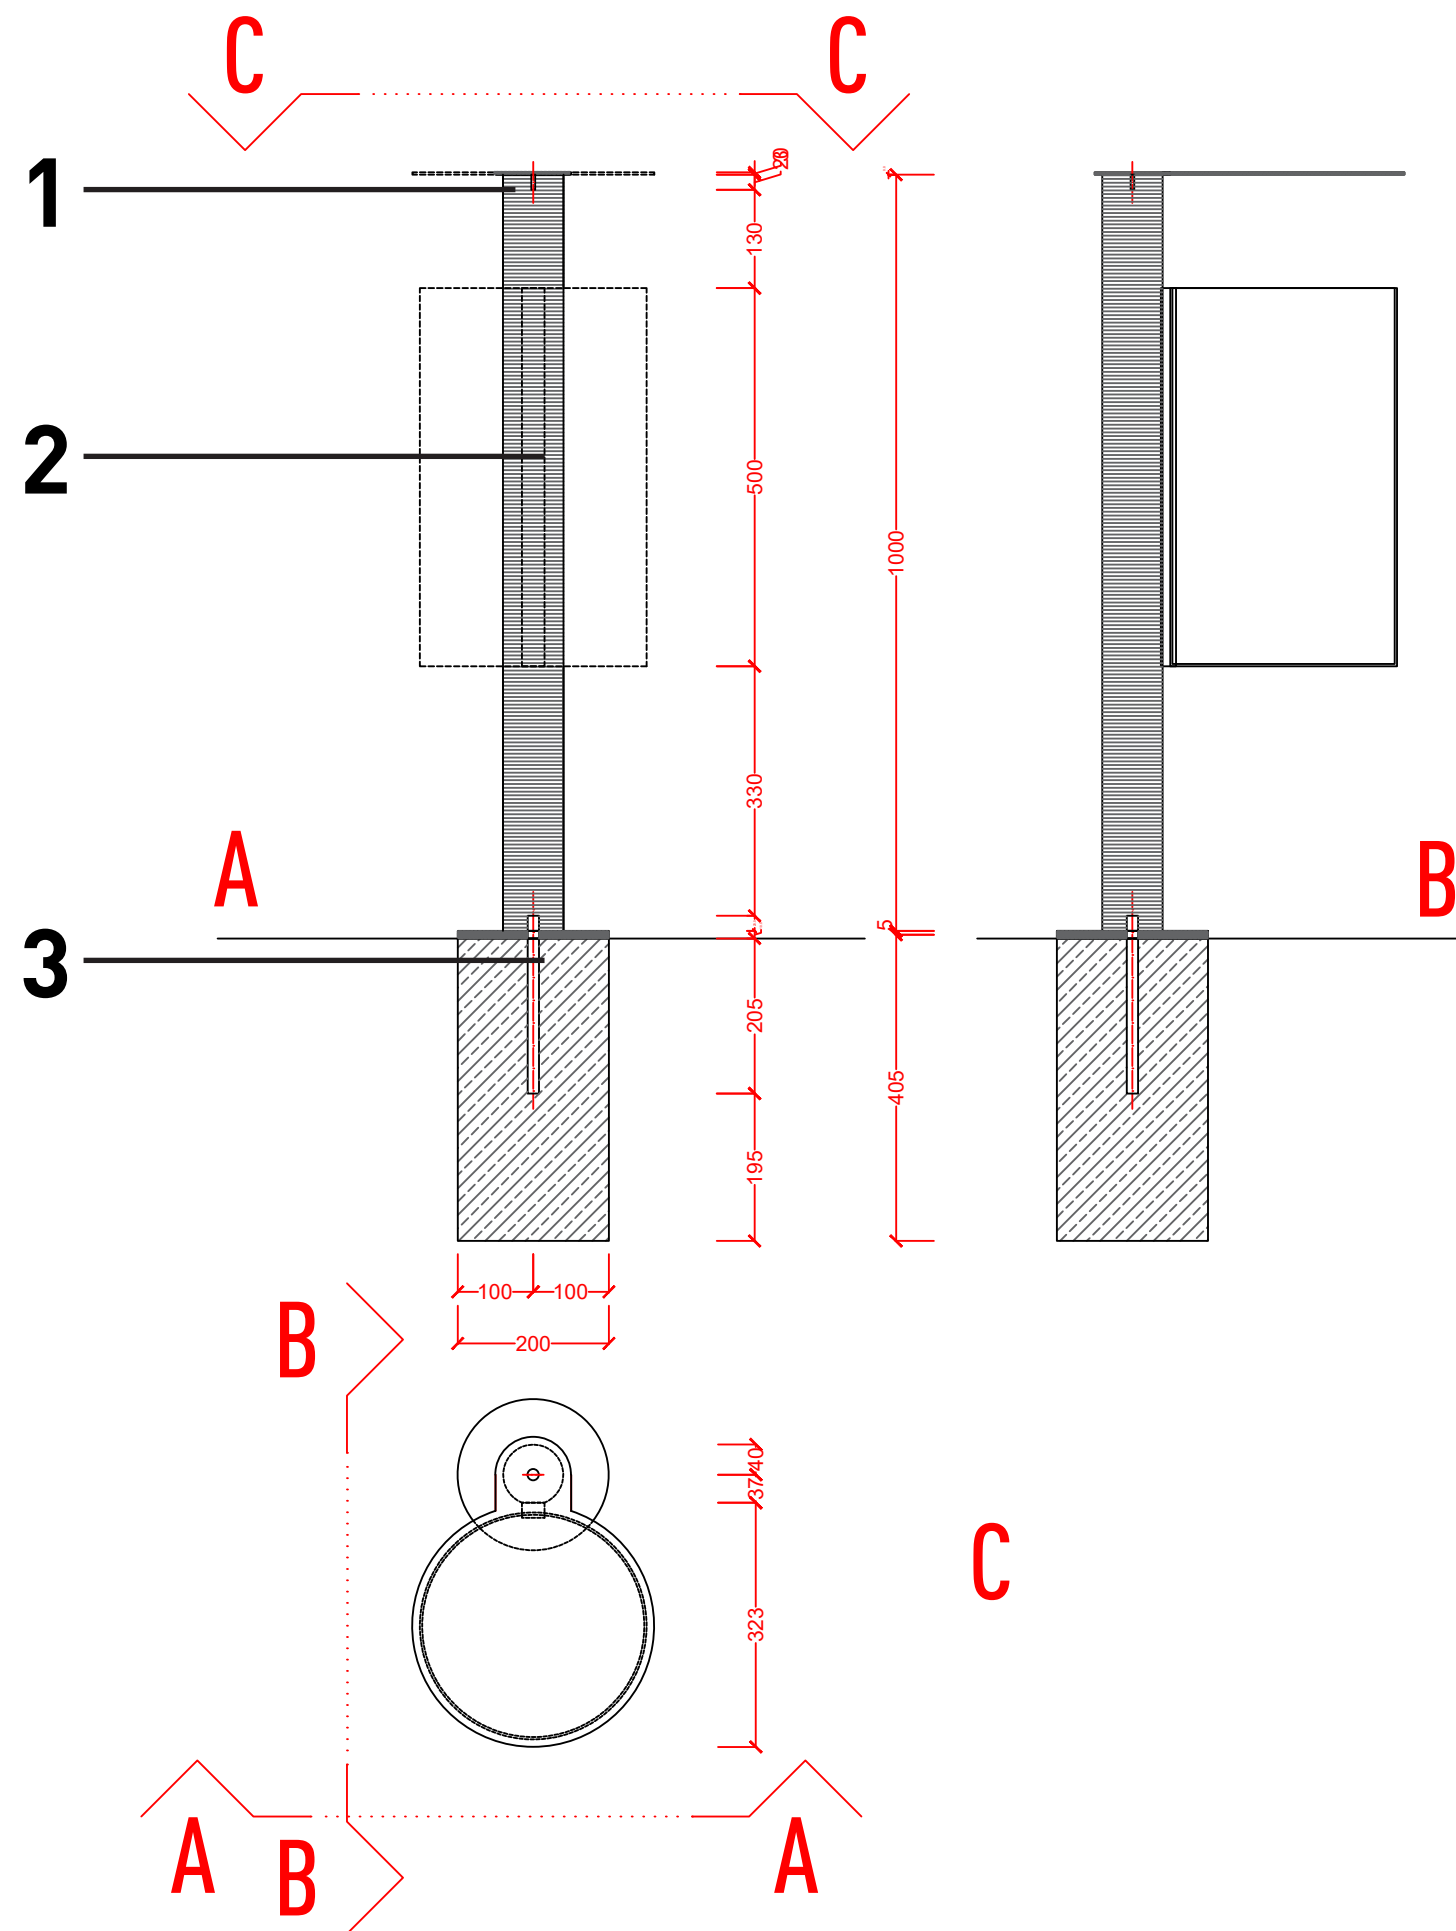

- 1** spoj: poklopac/stup
vijak M5/u masiv ugrađena matica
- 2** spoj: okov cilindra
tipska otklopna spojnica
- 3** spoj: baza/AB stopa
anker/navojna šipka M15/u masiv ugrađena matica

KANTA

prikaz ugradnje/presjeci
MJ: 1:10