

IZVAN OKVIRA

GRAĐEVINA: Kogeneracija na biomasu 499 kW, za vlastite potrebe SPIN VALIS d.d

LOKACIJA: k.č.br.: 4527/5 i dio 4527/8, k.o. Požega; k.o. , PM-27-2/17-GP, T.D.: 49/17,

IZRADA: Zagreb, studeni 2017. PROJEKTANT ARHITEKTURE: GORAN OBRANOVIĆ, mag.ing.arch.

B.2. GRAFIČKI PRIKAZI

00	Kopija katastarskog plana	M 1:1000
01	Geodetski situacijski nacrt (GSN)	M 1:200
02	Prijedlog parcelacije na katastru	M 1:500
03	Situacija na geodetskom situacijskom nacrtu	M 1:200
03a	Situacija na geodetskoj situaciji građevine (sa popisom GLM točaka i vlasnika susjednih čestica)	M 1:200
04	Tlocrt temelja – postojeće/novo	M 1:100
05	Tlocrt podruma – postojeće/novo	M 1:100
06	Tlocrt prizemlja – postojeće/novo	M 1:100
07	Tlocrt kata – postojeće/novo	M 1:100
08	Tlocrt krovšta – postojeće/novo	M 1:100
09	Tlocrt krova – postojeće/novo	M 1:100
10	Presjek AA – postojeće/novo	M 1:100
11	Presjek BB	M 1:100
12	Presjek CC – postojeće/novo	M 1:100
13	Južno pročelje – postojeće/novo	M 1:100
14	Sjeverno pročelje – postojeće/novo	M 1:100
15	Istočno pročelje – postojeće/novo	M 1:100
16	Slojevi	
17	Obračuni obujma i GBP površina dograđenog dijela	M 1:200




REPUBLIKA HRVATSKA
DRŽAVNA GEODETSKA UPRAVA
PODRUČNI URED ZA KATASTAR
POŽEGA

K.o. POŽEGA
k.č.br.: 4527/5, 4527/8

KLASA: 935-12/17-01/482
URBROJ: 541-20-01/7-17-4
POŽEGA, 13.11.2017.

IZVOD IZ KATASTARSKOG PLANA

Mjerilo 1:2000
Izvorno mjerilo 1:2000

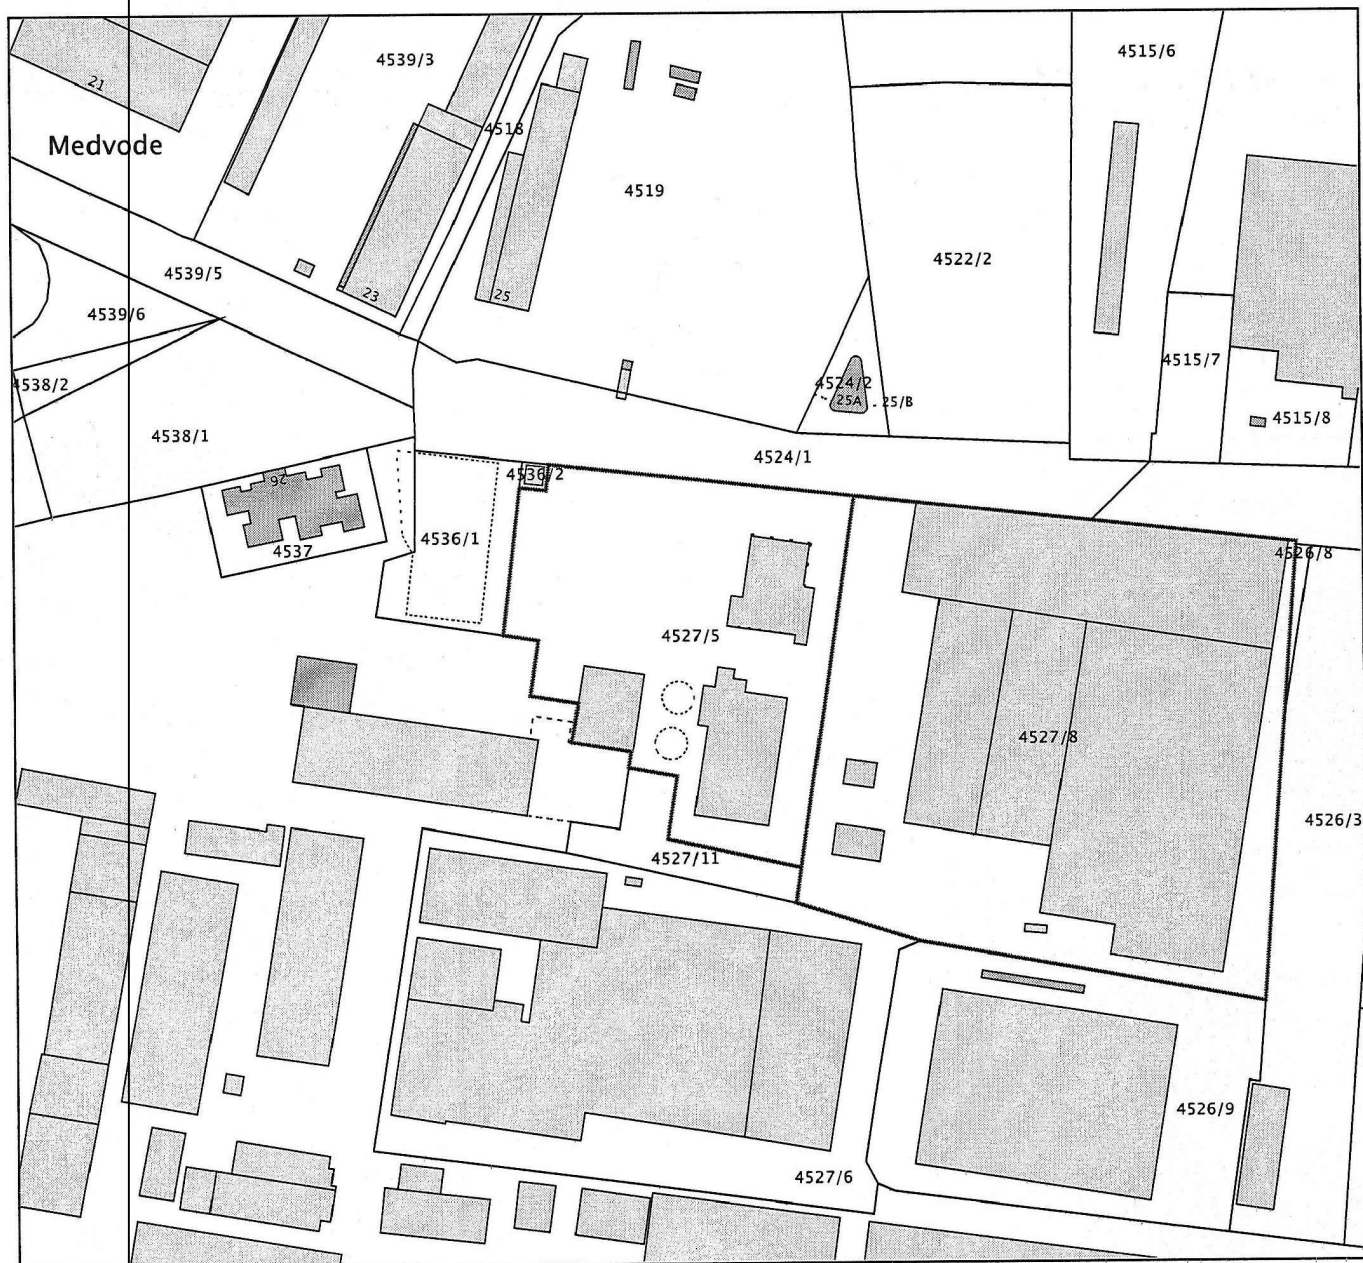

Upravna pristojba prema tar. br. 44, tar. br. 45.1 Tarife upravnih pristojbi Uredbe o Tarifi upravnih pristojbi (»Narodne novine«, br. 8/17) u iznosu od 145,00 kuna naplaćena je i državnim bilježima na propisani račun. Upravna pristojba po tar. br. 1 ne naplaćuje se.

INVESTITOR: SPIN VALIS d.d., Industrijska cesta 24, požeja

POSREDOVANJE: Ivan Skelin, geodetski inženjer

GRADEVINA: Kogeneracija na biomasu 499 kW za vlastite potrebe SPIN VALIS d.d.

POSREDOVANJE: Ivan Skelin, geodetski inženjer

FAZA: GLAVNI PROJEKT - ARHITEKTONSKI PROJEKT

PROJEKTANT ARHITEKTURE: GORAN OBRANOVIĆ mag.ing.arch.

ZOP: PM-27-2/17-GP TD: 49/17

SADRŽAJ:


KOPIJA KATASTARSKOG PLANA


ZAGREB, studeni 2017.

MJERILO: 1:1000


LIST BR: 00

IZVAN OKVIRA

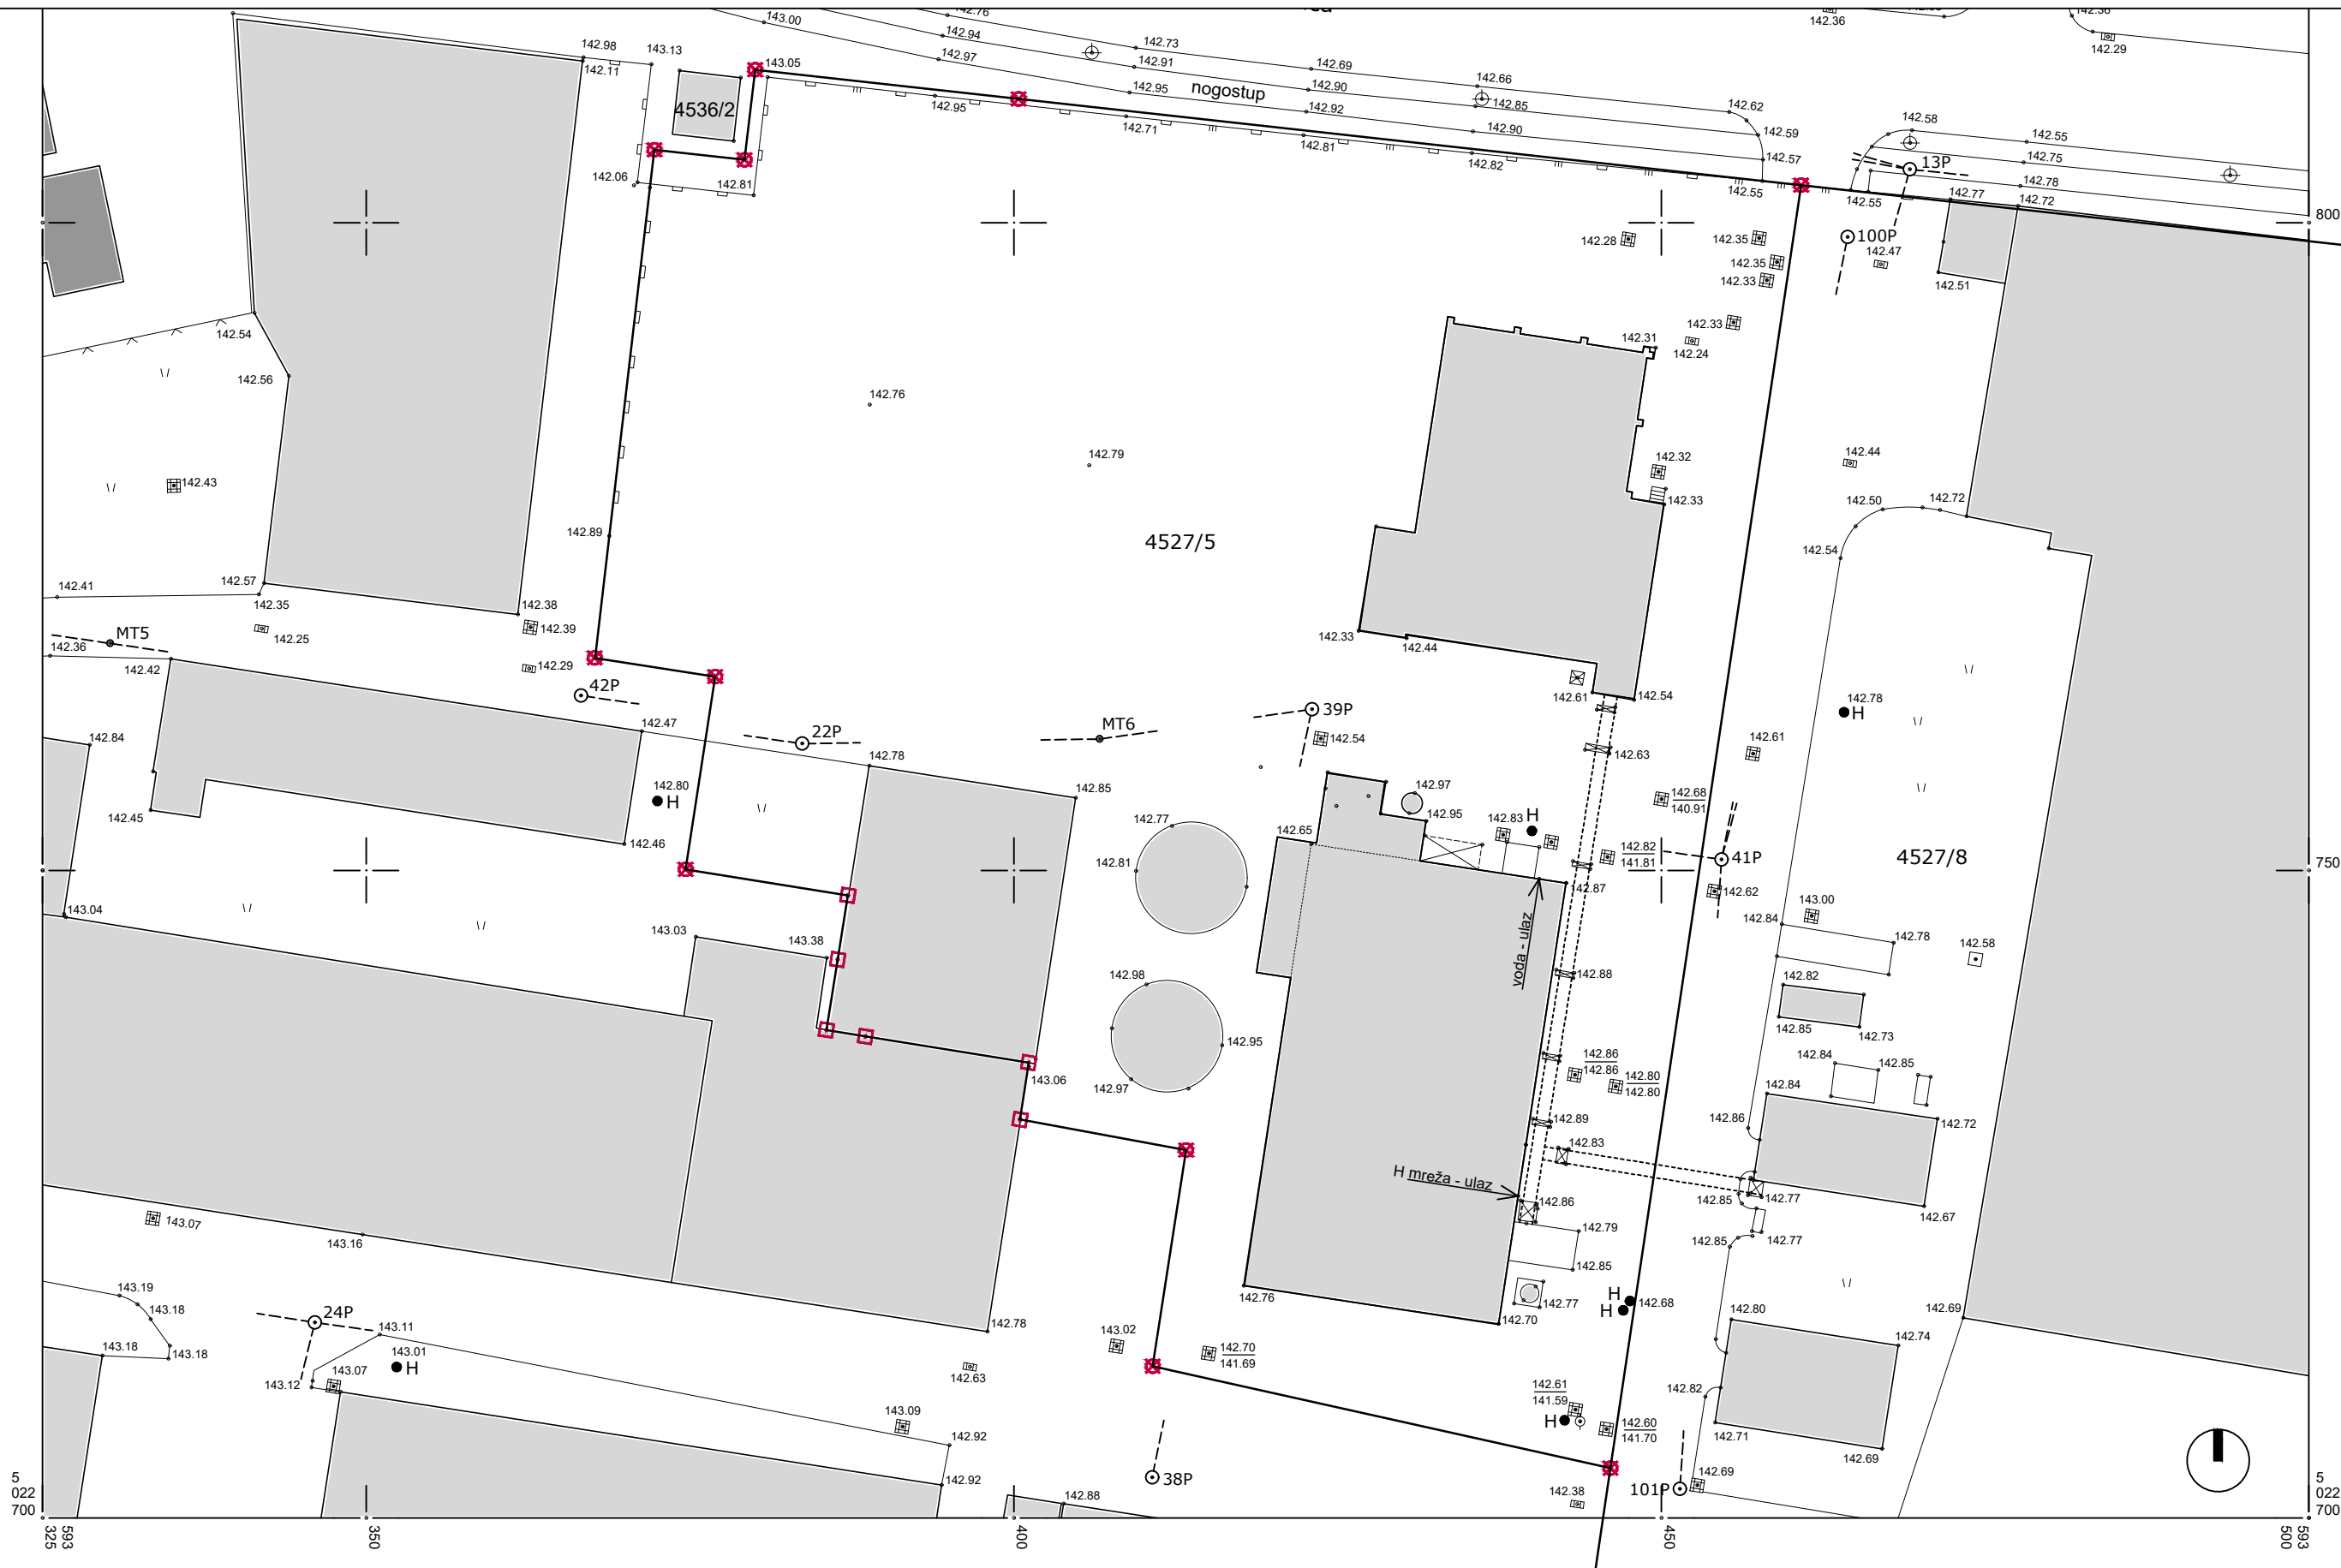

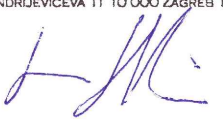IZVAN OKVIRA D.O.O. ANDRIJEVIĆEVA 11 10 000 ZAGREB HRVATSKA		IZVAN OKVIRA D.O.O., ANDRIJEVIĆEVA 11, 10 000 ZAGREB		DIREKTOR: IVAN SKELIN	
				GLAVNI PROJEKTANT: MARIJAN HOHNJEC dipl.inž.stroj.	
IZVAN OKVIRA		INVESTITOR: SPIN VALIS d.d, Industrijska cesta 24, požeга		LOKACIJA: k.č. 4527/5 i dio 4527/8, k.o. Požeга	
		GRADEVINA: Kogeneracija na biomasu 499 kW za vlastite potrebe SPIN VALIS d.d.		PROJEKTANT ARHITEKTURE: GORAN OBRANOVIĆ mag.ing.arch.	
		FAZA: GLAVNI PROJEKT - ARHITEKTONSKI PROJEKT		GEODETSKI SITUACIJSKI NACRT	
		ZOP: PM-27-2/17-GP TD: 49/17		SADRŽAJ:	
		ZAGREB, studeni 2017.		MJERILO: 1:200	
				LIST BR: 01	

IZVAN OKVIRA

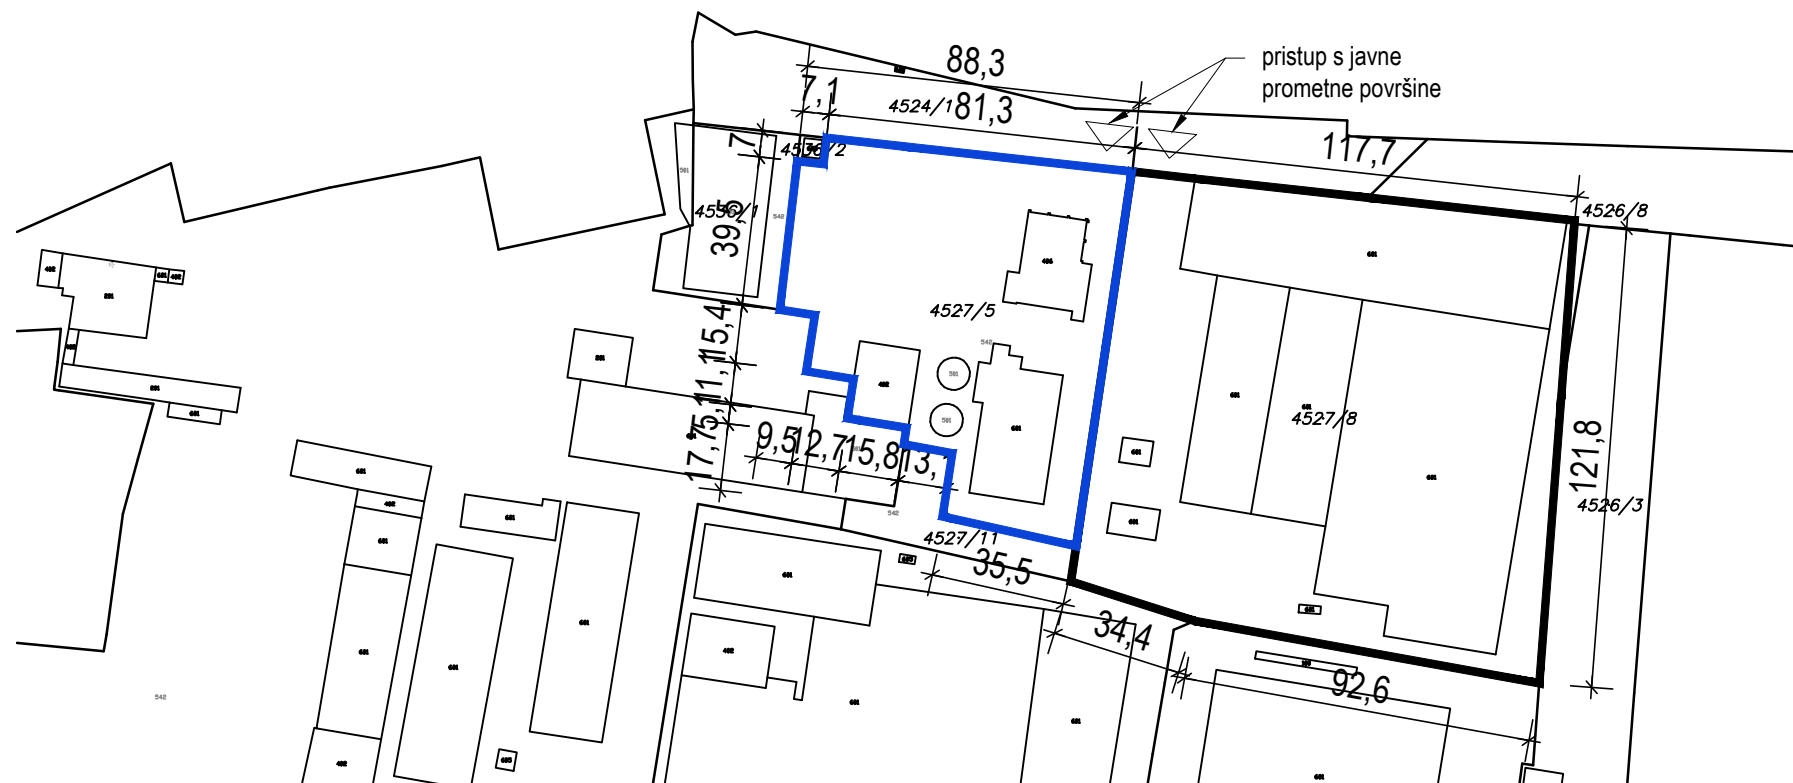

POSTOJEĆE:

Čestica 4527/5:

Površina čestice = 6929 m² (min 2000 m²)


Tlocrtna površina zgrada (ukupno)= 1656 m²

Čestica 4527/8:

Površina čestice = 14415 m²

Tlocrtna površina zgrada (ukupno)= 9427 m²

- predmetna čestica 4527/5
- susjedna čestica 4527/8

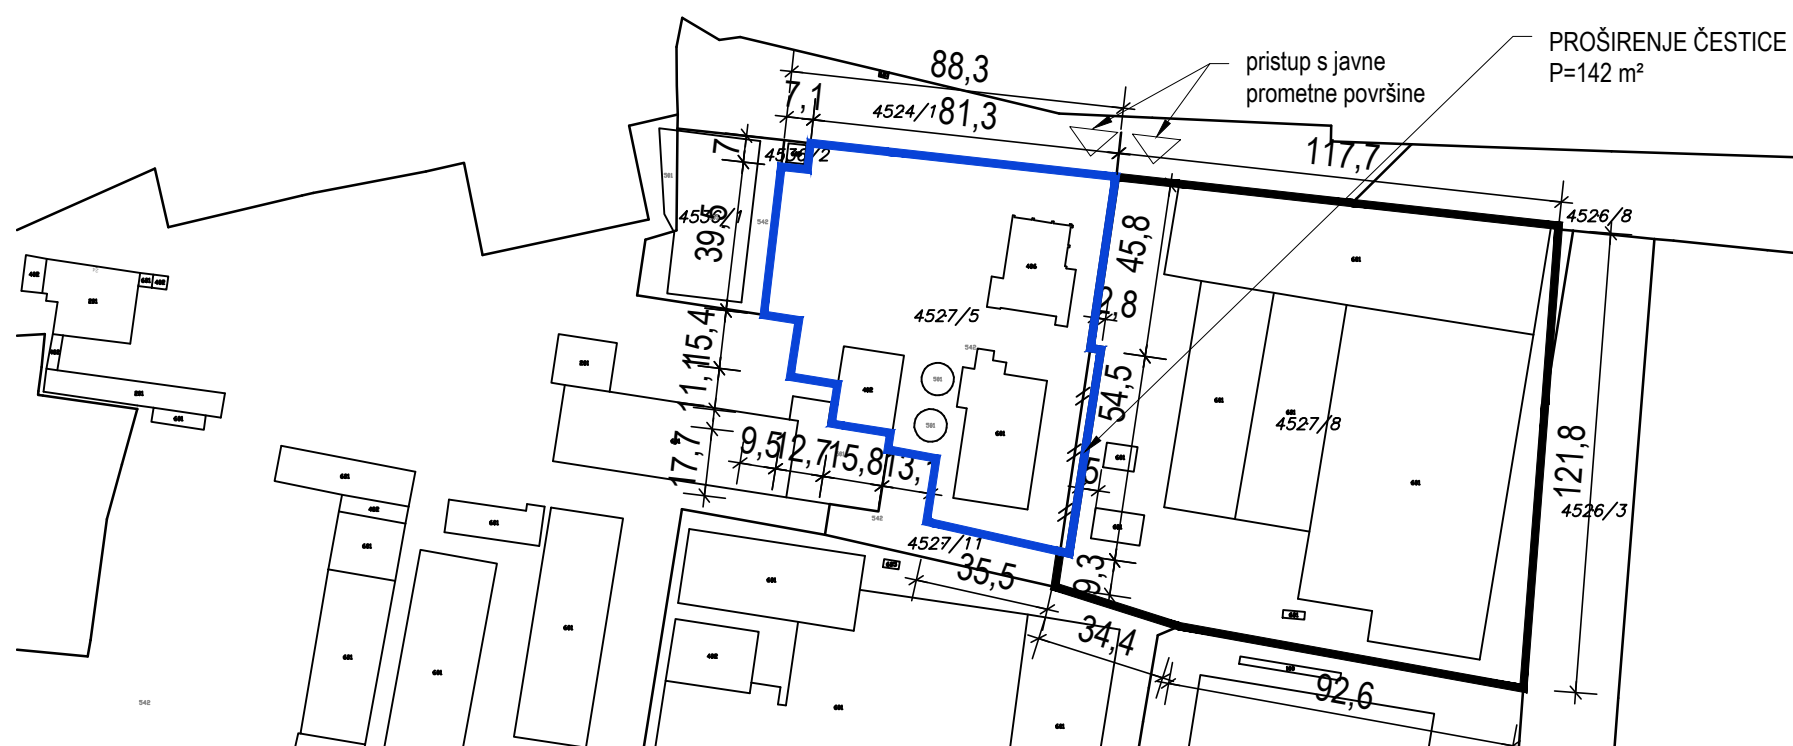

NOVA PARCELACIJA:

Čestica 4527/5:

Površina čestice = 7071 m² (min 2000 m²)

Urbanistički parametri s dogradnjom obračunati su na listu
Situacija

Čestica 4527/8:

Površina čestice = 14273 m² (min 2000 m²)

Tlocrtna površina zgrada (ukupno)= 9427 m²

Izgrađenost $9427/14273 \times 100\% = 66,48\%$ (max 80%)

- predmetna čestica 4527/5
- susjedna čestica 4527/8

Dio površine koji se "oduzima" čestici 4527/8 i pridodaje čestici 4527/5, u naravi je asfaltna površina. Parcelacijom se ne smanjuje zelena površina čestice 4527/8, kao ni postojeći broj parkirališta. Pristup s prometne površine ostaje na istom mjestu (sa sjeverne strane - Industrijska ulica), a zadržava se min udaljenost 5 m postojećih zgrada od međe na zapadnoj strani čestice 4527/8.

**površine su preuzete iz Geodetskog projekta*



IZVAN OKVIRA D.O.O. ANDRIJEVIĆEVA 11 10 000 ZAGREB HRVATSKA		IZVAN OKVIRA D.O.O. ANDRIJEVIĆEVA 11, 10 000 ZAGREB		DIREKTOR: IVAN SKELIN	
INVESTITOR: SPIN VALIS d.d, Industrijska cesta 24, požeža		INVESTITOR: SPIN VALIS d.d, Industrijska cesta 24, požeža		GLAVNI PROJEKTANT: MARIJAN HOHNJEC dipl.inž.stroj.	
GRADEVINA: Kogeneracija na biomasu 499 kW za vlastite potrebe SPIN VALIS d.d.		GRADEVINA: Kogeneracija na biomasu 499 kW za vlastite potrebe SPIN VALIS d.d.		LOKACIJA: k.č. 4527/5 i dio 4527/8, k.o. Požeža	
FAZA: GLAVNI PROJEKT - ARHITEKTONSKI PROJEKT		FAZA: GLAVNI PROJEKT - ARHITEKTONSKI PROJEKT		PROJEKTANT ARHITEKTURE: GORAN OBRANOVIĆ mag.ing.arch.	
ZOP: PM-27-2/17-GP TD: 49/17		ZOP: PM-27-2/17-GP TD: 49/17		SADRŽAJ:	
ZAGREB, studeni 2017.		ZAGREB, studeni 2017.		PRIJEDLOG PARCELACIJE	
MJEŠTO: 1:500		MJEŠTO: 1:500		LIST BR: 02	

IZVAN OKVIRA



POSTOJEĆE:

1. Kotlovnica
2. Strojarnica
3. Trafostanica
4. Dozator s nadstrešnicom
5. Vodomjerno okno
6. Podzemni spremnik vode
7. Parking za 2 automobila
8. Crpna stanica za hidrantsku mrežu

NOVO:

9. Kotlovnica
10. Strojarnica (na mjestu postojećeg parnog kotla)
11. Trafostanica

Rel. kota ±0,00 = aps kota 143,18 m

- POSTOJEĆE ZGRADE
- PLANIRANA DOGRADNJA VAN GABARITA POSTOJEĆIH ZGRADA
- PLANIRANA REKONSTRUKCIJA UNUTAR GABARITA POSTOJEĆIH ZGRADA
- GRANICA PARCELE (NOVA)

TLOCRTNA POVRŠINA ZGRADA (ukupno)

postojeće ukupno = 1656 m²
dogradnja ukupno = 167 m²
ukupna tlocrtna površina = 1823 m²

Površina čestice = 7071 m² (min 2000 m²)
Izgrađenost 1823/7071x100%=25,78 % (max 80%)
Broj parkirnih mjesta - 2 (1PM/5 djelatnika)
Zelena površina - nema obaveze uređenja za česticu 4527/5 (čl.27.)

NH/PH - NADZEMNI/PODZEMNI HIDRANT

POVRŠINA ZA OPERATIVNI
RAD VATROGASNIH VOZILA
NOSIVOSTI 100 kN/osovina
DIMENZIJA 5,5 x 11 m
U ISTOJ RAVNINI

SMJER KRETANJA
VATROGASNIH VOZILA

IZVAN OKVIRA D.O.O. ANDRIJEVIĆEVA 11 10 000 ZAGREB HRVATSKA

GORAN OBRANOVIĆ
mag.ing.arch.
OVLAŠTENI ARHITEKT
A 3993

IZVAN OKVIRA D.O.O., ANDRIJEVIĆEVA 11, 10 000 ZAGREB

INVESTITOR: SPIN VALIS d.d., Industrijska cesta 24, požeža

GRAĐEVINA: Kogeneracija na biomasu 499 kW za vlastite potrebe SPIN VALIS d.d.

FAZA: GLAVNI PROJEKT - ARHITEKTONSKI PROJEKT

ZOP: PM-27-2/17-GP TD: 49/17

ZAGREB, studeni 2017.

DIREKTOR: IVAN SKELIN

GLAVNI PROJEKTANT: MARIJAN HOHNJEC dipl.inž.stroj.

LOKACIJA: k.č. 4527/5 i dio 4527/8, k.o. Požeža


PROJEKTANT ARHITEKTURE: GORAN OBRANOVIĆ mag.ing.arch.

SADRŽAJ: SITUACIJA NA GEODETSKOM SITUACIJSKOM NACRTU

MJERILO: 1:200

LIST BR: 03

IZVAN OKVIRA

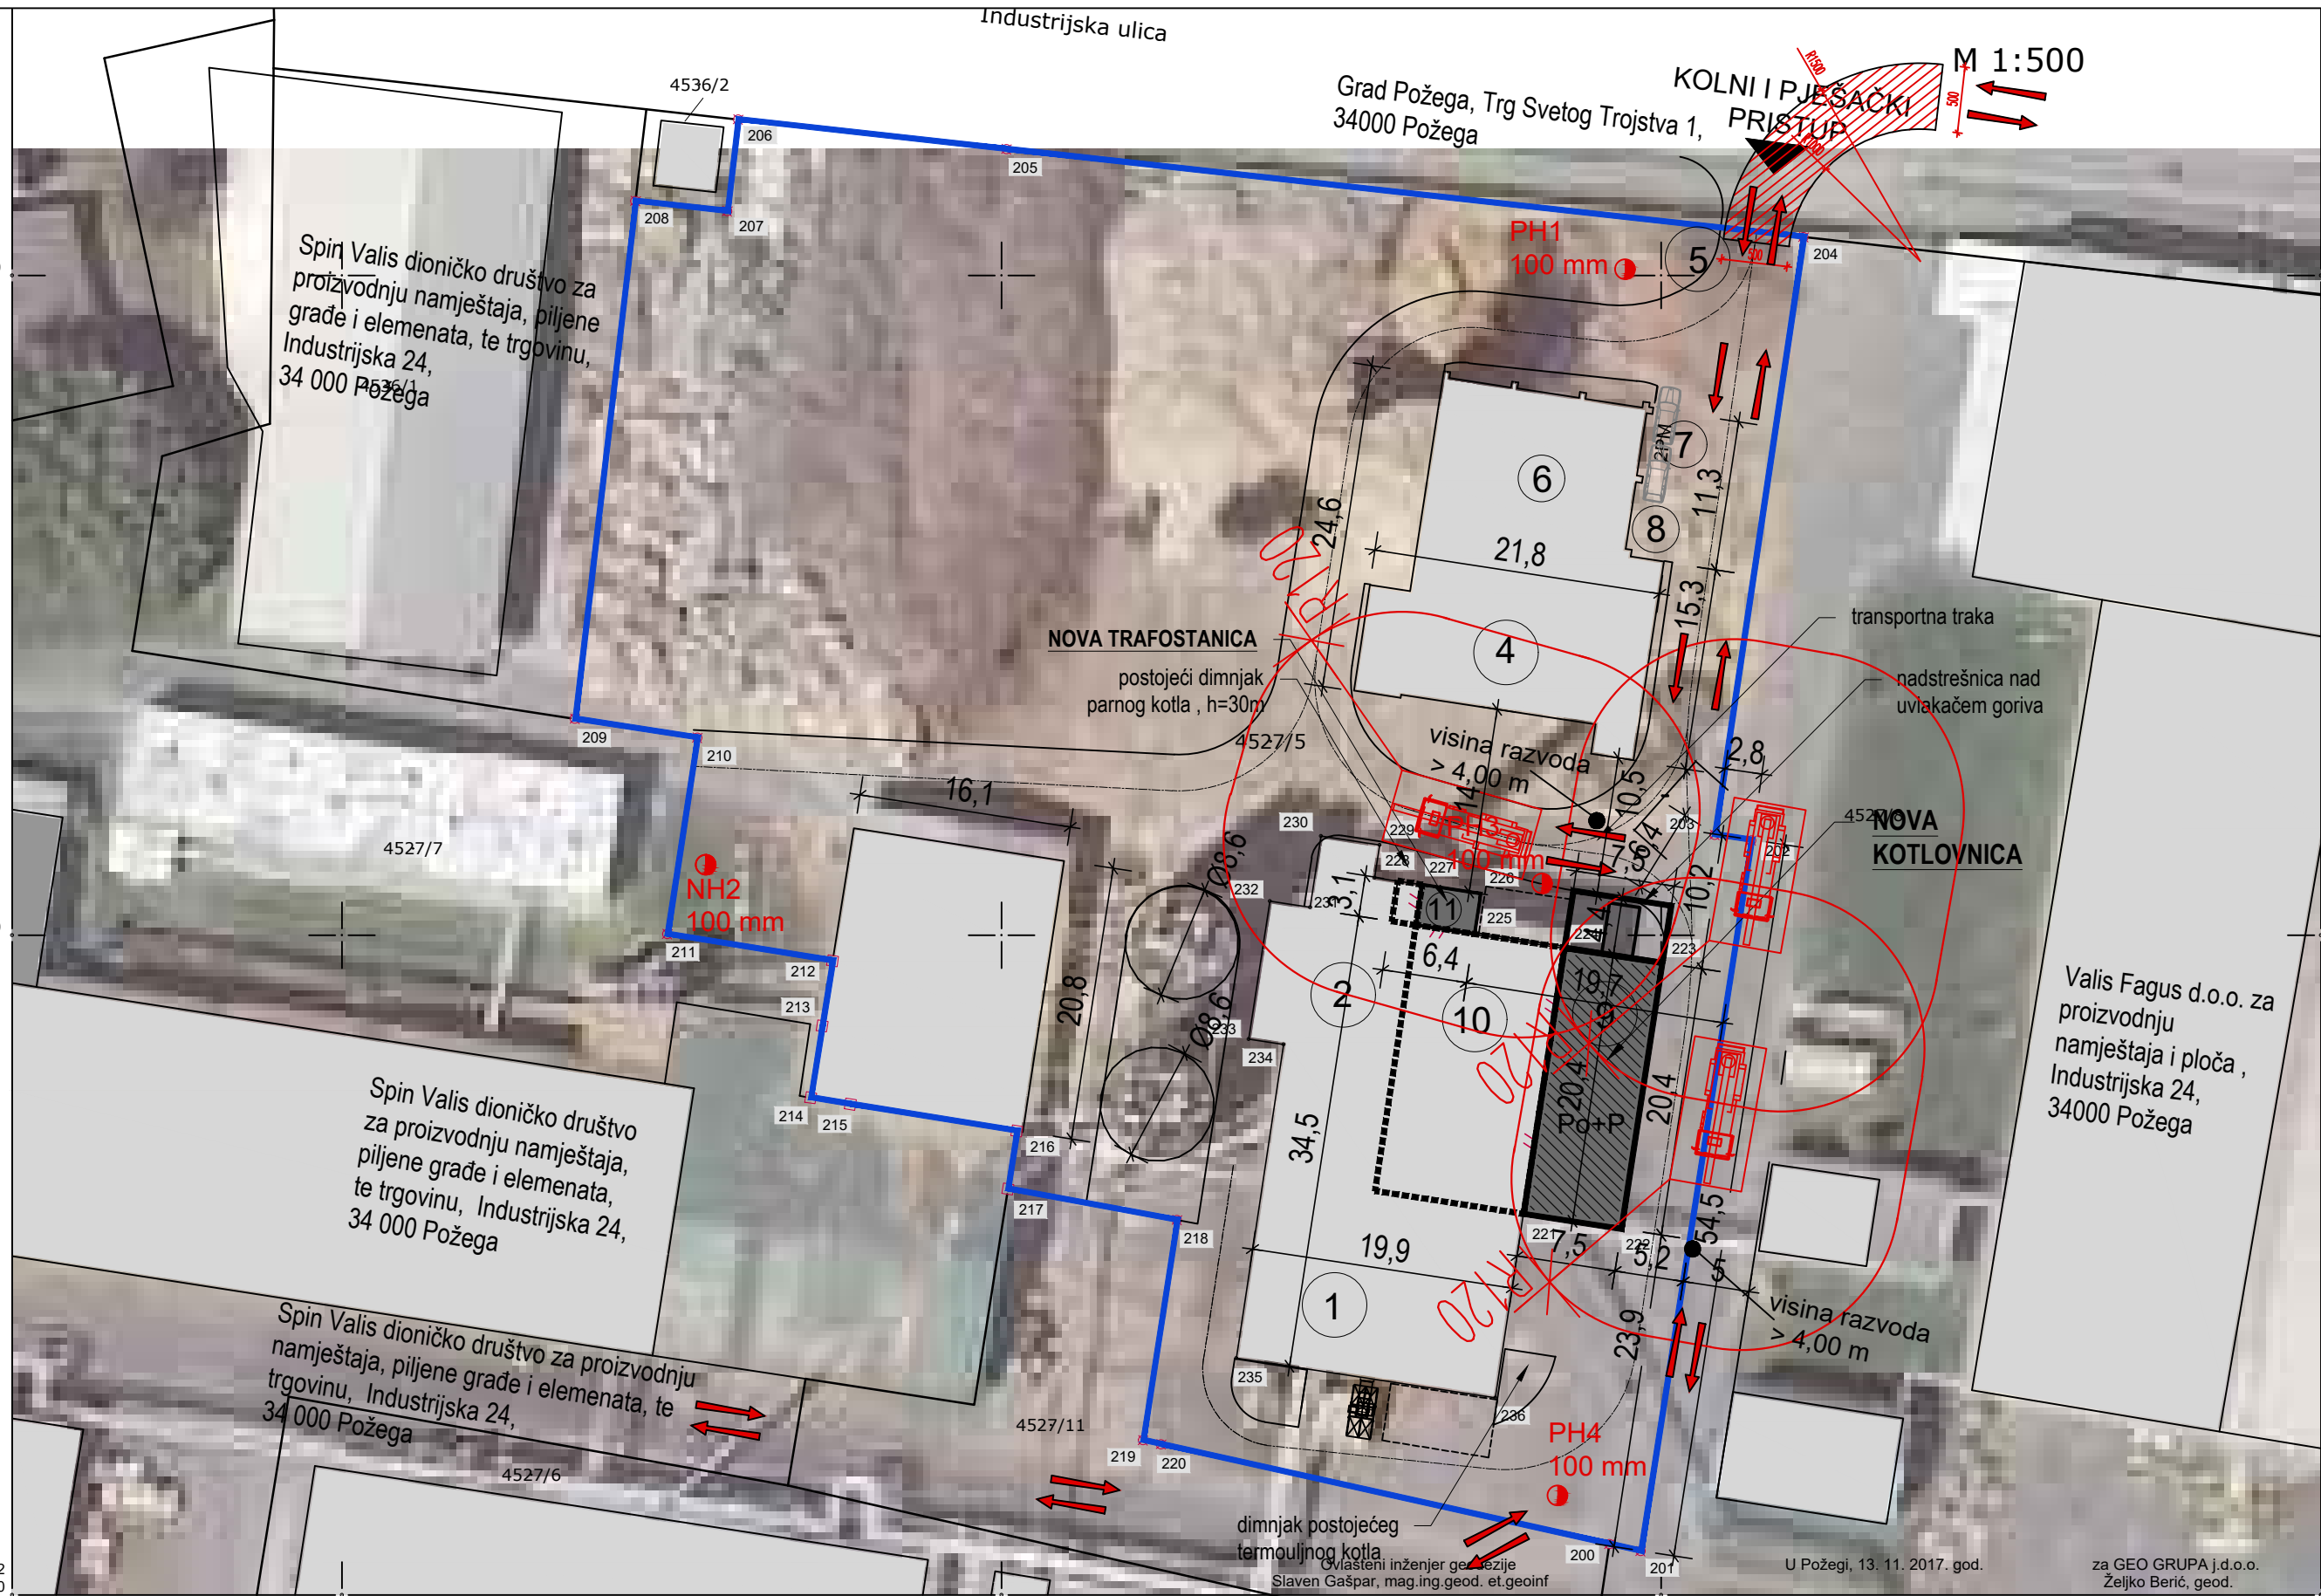

LEGENDA

POSTOJEĆE:

1. Kotlovnica
2. Strojarnica
3. Trafostanica
4. Dozator s nadstrešnicom
5. Vodomjerno okno
6. Podzemni spremnik vode
7. Parking za 2 automobila
8. Crpna stanica za hidrantsku mrežu

NOVO:

9. Kotlovnica
10. Strojarnica (na mjestu postojećeg parnog kotla)
11. Trafostanica

Rel. kota ±0,00 = aps kota 143,18 m

- POSTOJEĆE ZGRADE
- PLANIRANA DOGRADNJA VAN GABARITA POSTOJEĆIH ZGRADA
- PLANIRANA REKONSTRUKCIJA UNUTAR GABARITA POSTOJEĆIH ZGRADA
- GRANICA PARCELE (NOVA)

TLOCRTNA POVRŠINA ZGRADA (ukupno)

postojeće ukupno = 1656 m²
dogradnja ukupno = 167 m²
ukupna tlocrtna površina = 1823 m²

Površina čestice = 7071 m² (min 2000 m²)
Izgrađenost 1823/7071x100%=25,78 % (max 80%)
Broj parkirnih mjesta - 2 (1PM/5 djelatnika)
Zelena površina - nema obaveze uređenja za česticu 4527/5 (čl.27.)

NH/PH - NADZEMNI/PODZEMNI HIDRANT

POVRŠINA ZA OPERATIVNI
RAD VATROGASNIH VOZILA
NOSIVOSTI 100 kN/osovina
DIMENZIJA 5,5 x 11 m
U ISTOJ RAVNINI

SMJER KRETANJA
VATROGASNIH VOZILA

POPIS GLM TOČAKA:

Broj točke	E koordinata HTRS96/TM (m)	N koordinata HTRS96/TM (m)	Visina terena HVR571 (m)
popis koordinata lomnih točaka građevne čestice			
200	593446.07	5022703.85	142.50
201	593448.44	5022703.32	142.57
202	593456.83	5022757.18	142.61
203	593454.06	5022757.60	142.68
204	593460.79	5022802.90	142.55
205	593400.37	5022809.56	142.85
206	593380.03	5022811.81	143.05
207	593379.21	5022804.86	142.81
208	593372.25	5022805.63	142.82
209	593367.66	5022766.39	142.30
210	593376.94	5022764.96	142.50
211	593374.66	5022750.08	143.40
212	593387.19	5022748.06	
213	593386.40	5022743.12	
214	593385.53	5022737.68	
215	593388.53	5022737.19	
216	593401.16	5022735.16	
217	593400.48	5022730.77	
218	593413.30	5022728.41	142.86
219	593410.72	5022711.72	142.72
220	593412.09	5022711.42	142.70
popis koordinata lomnih točaka građevine			
221	593439.55	5022728.84	142.90
222	593446.96	5022727.71	
223	593450.04	5022747.88	
224	593442.63	5022749.01	142.87
225	593435.81	5022750.05	
226	593436.28	5022753.14	
227	593431.83	5022753.82	142.95
228	593428.27	5022754.36	
229	593428.65	5022756.83	
230	593424.21	5022757.51	142.55
231	593423.38	5022752.11	142.65
232	593420.34	5022752.57	142.65
233	593418.74	5022742.12	
234	593421.38	5022741.72	
235	593417.80	5022717.95	142.76
236	593437.42	5022714.95	142.70

VLASNICI SUSJEDNIH ČESTICA:

ČESTICA 4527/5 (Spin Valis Internacional d.o.o., Industrijska 24, 34000 Požega) :

4524/1 - Grad Požega, Trg Svetog Trojstva 1, 34000 Požega
4536/2 - Hrvatska Elektroprivreda d.d., Grada Vukovara 37, Zagreb
4536/1 - Spin Valis dioničko društvo za proizvodnju namještaja, piljene građe i elemenata, te trgovinu, Industrijska 24, 34 000 Požega
4527/7 - Spin Valis dioničko društvo za proizvodnju namještaja, piljene građe i elemenata, te trgovinu, Industrijska 24, 34 000 Požega
4527/11 - Spin Valis dioničko društvo za proizvodnju namještaja, piljene građe i elemenata, te trgovinu, Industrijska 24, 34 000 Požega
4527/8 - Valis Fagus d.o.o. za proizvodnju namještaja i ploča , Industrijska 24, 34000 Požega

ČESTICA 4527/8 (Valis Fagus d.o.o. za proizvodnju namještaja i ploča , Industrijska 24, 34000 Požega) :

4524/1 - Grad Požega, Trg Svetog Trojstva 1, 34000 Požega
4527/5 - Spin Valis Internacional d.o.o., Industrijska 24, 34000 Požega
4527/11 - Spin Valis dioničko društvo za proizvodnju namještaja, piljene građe i elemenata, te trgovinu, Industrijska 24, 34 000 Požega
4527/6 - Spin Valis dioničko društvo za proizvodnju namještaja, piljene građe i elemenata, te trgovinu, Industrijska 24, 34 000 Požega
4526/9 - Spin Valis dioničko društvo za proizvodnju namještaja, piljene građe i elemenata, te trgovinu, Industrijska 24, 34 000 Požega
4526/3 - Promet d.o.o., Industrijska 28, 34000 Požega
4526/8 - Valis Fagus d.o.o. za proizvodnju namještaja i ploča , Industrijska 24, 34000 Požega
4525/1 - Grad Požega, Trg Svetog Trojstva 1, 34000 Požega

IZVAN OKVIRA D.O.O. ANDRIJEVIĆEVA 11 10 000 ZAGREB HRVATSKA

GORAN OBRANOVIĆ
mag.ing.arch.
OVLAŠTENI ARHITEKT
A 3993

IZVAN OKVIRA D.O.O. ANDRIJEVIĆEVA 11, 10 000 ZAGREB

DIREKTOR: IVAN SKELIN

INVESTITOR: SPIN VALIS d.d., Industrijska cesta 24, požega

GLAVNI PROJEKTANT: MARIJAN HOHNJEČ dipl.inž.stroj.

GRAĐEVINA: Kogeneracija na biomasu 499 kW za vlastite potrebe SPIN VALIS d.d.

LOKACIJA: k.č. 4527/5 i dio 4527/8 , k.o. Požega

FAZA: GLAVNI PROJEKT - ARHITEKTONSKI PROJEKT

PROJEKTANT ARHITEKTURE: GORAN OBRANOVIĆ mag.ing.arch.

ZOP: PM-27-2/17-GP TD: 49/17

SADRŽAJ: SITUACIJA NA GEODETSKOJ SITUACIJI GRAĐEVINE


ZAGREB, studeni 2017.

MJERILO: 1:200

LIST BR: 03a



IZVAN OKVIRA

NOVO

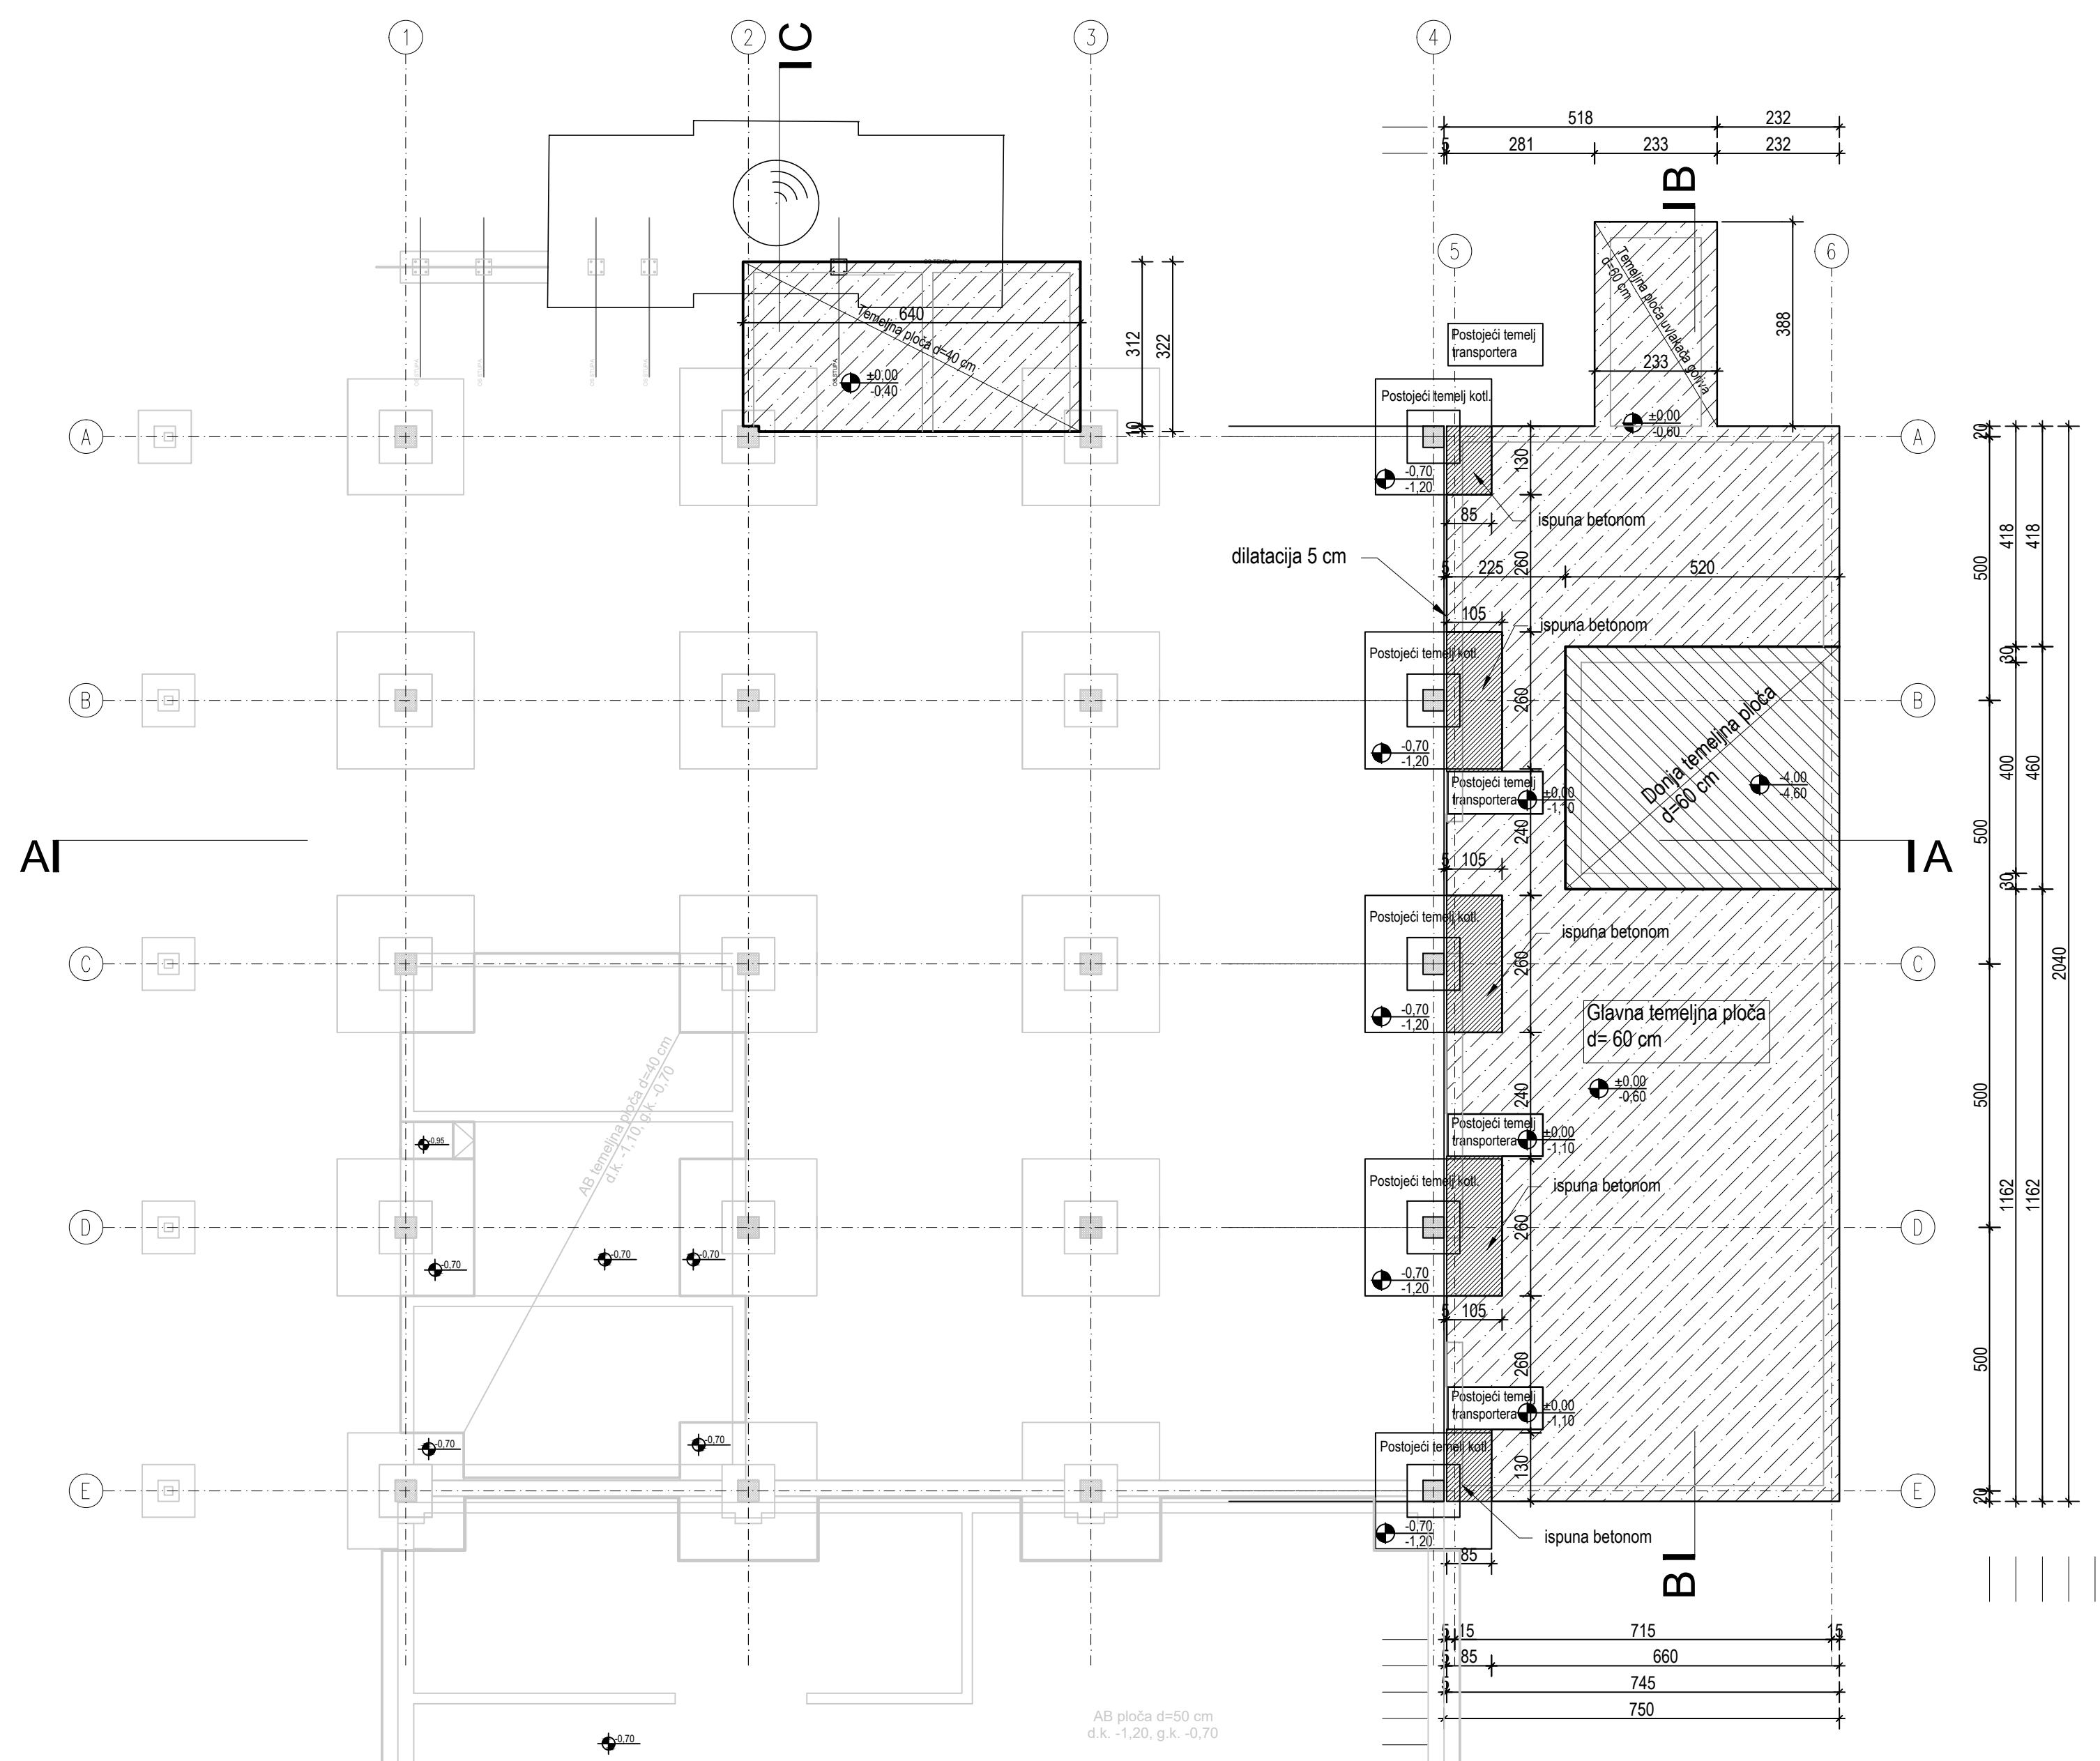

POSTOJEĆE

NOVO

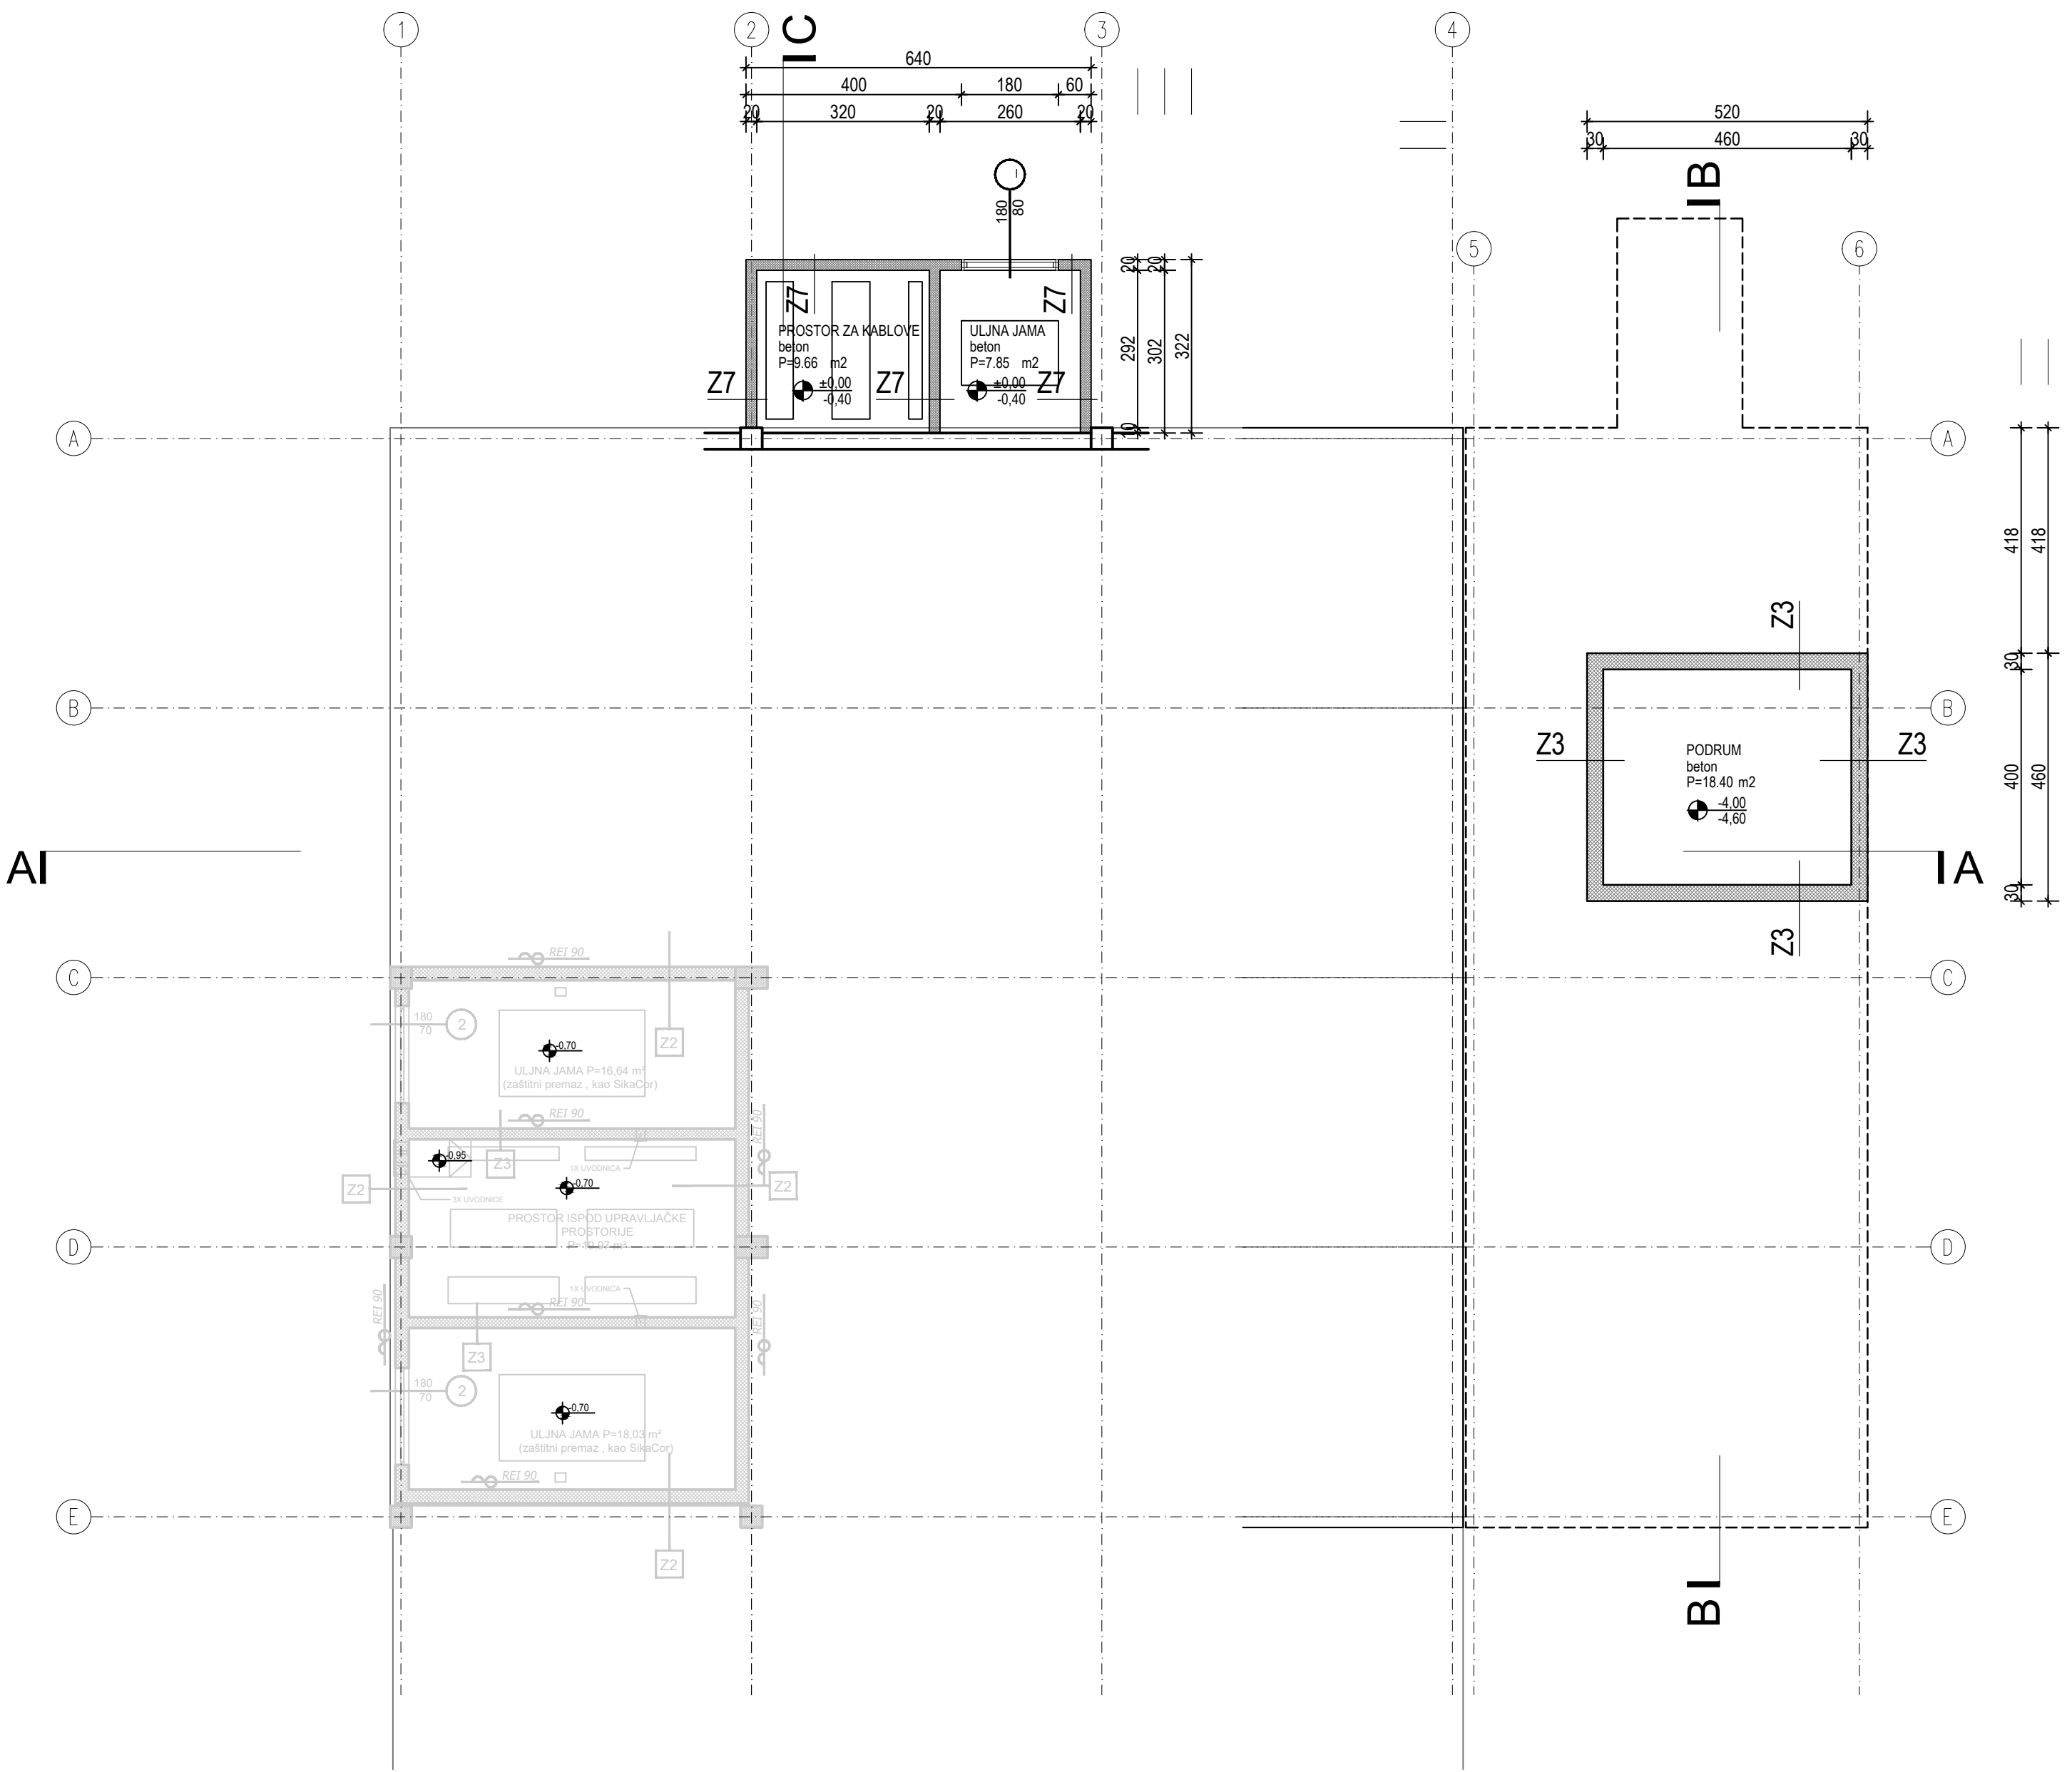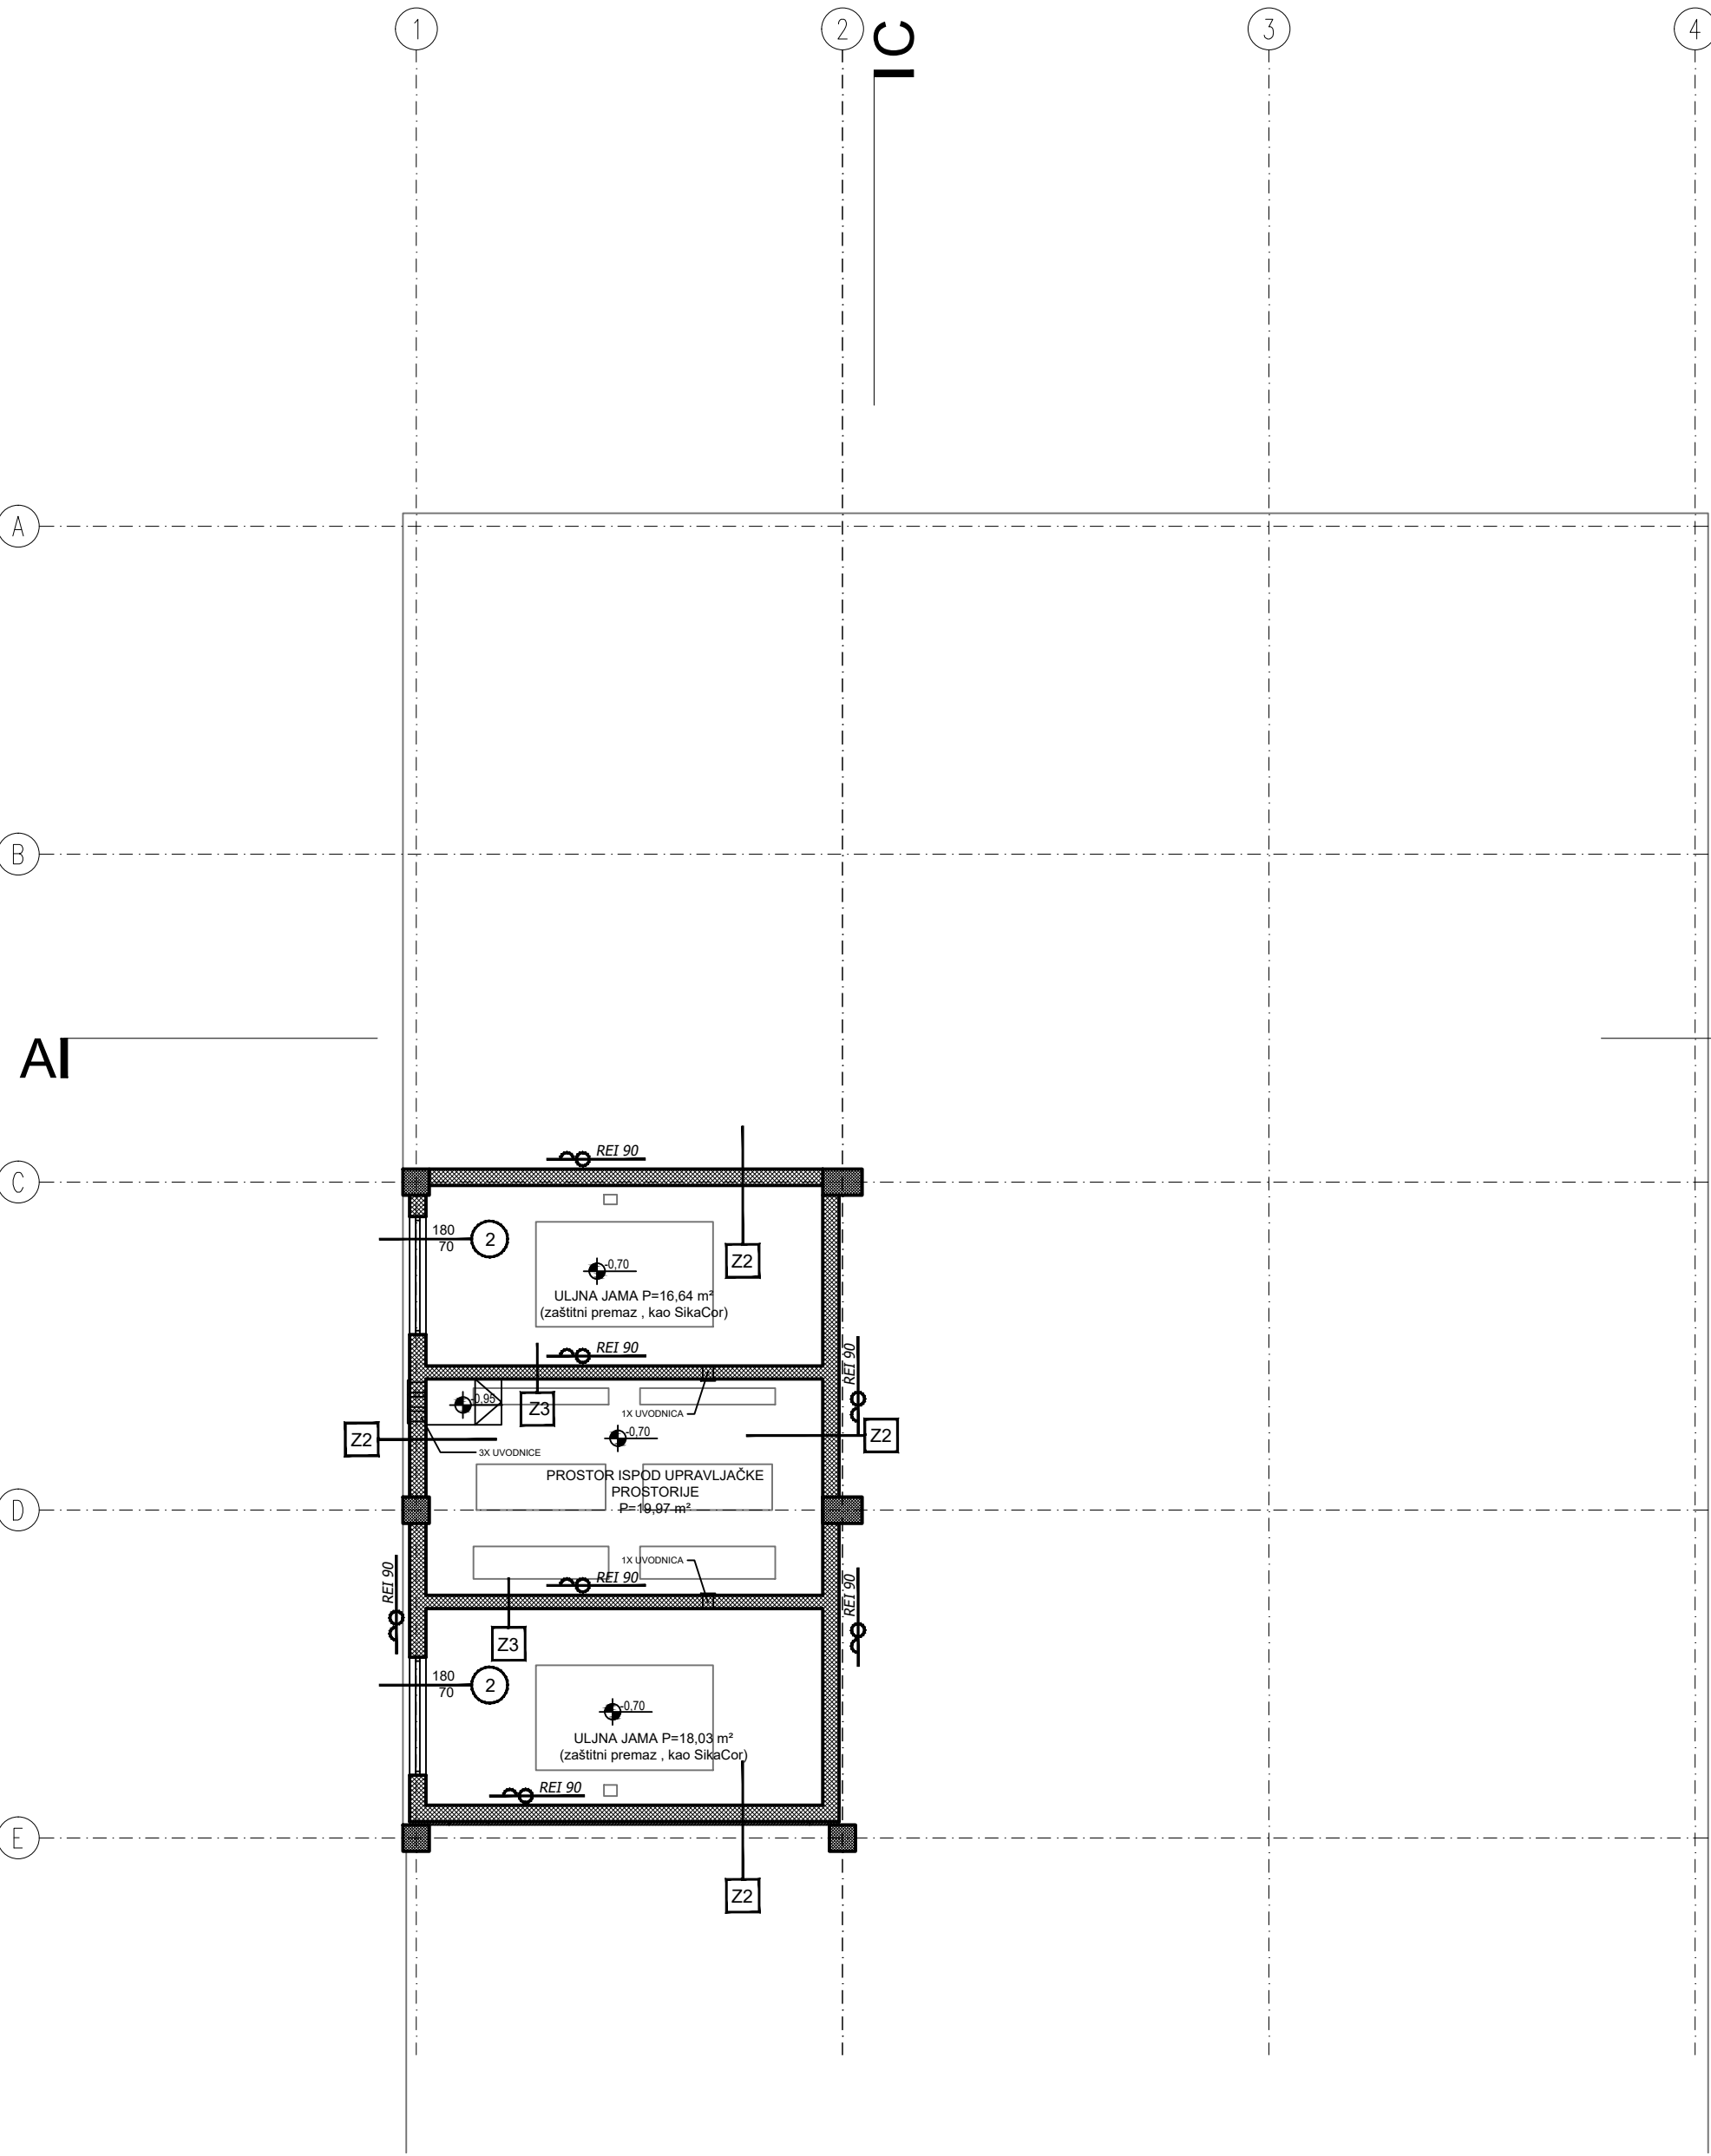

IZVAN OKVIRA d.o.o. ANDRIJEVIĆEVA 11 10 000 ZAGREB HRVATSKA

IZVAN OKVIRA

GORAN OBRANOVIĆ
mag.ing.arch.
OVLAŠTENI ARHITEKT
A 3993

IZVAN OKVIRA

IZVAN OKVIRA d.o.o. ANDRIJEVIĆEVA 11, 10 000 ZAGREB	DIREKTOR: IVAN SKELIN
INVESTITOR: SPIN VALIS d.d., Industrijska cesta 24, požeža	GLAVNI PROJEKTANT: MARIJAN HOHNJEC dipl.inž.stroj.
GRADEVINA: Kogeneracija na biomasu 499 kW za vlastite potrebe SPIN VALIS d.d.	LOKACIJA: k.č. 4527/5 i dio 4527/8, k.o. Požeža
FAZA: GLAVNI PROJEKT - ARHITEKTONSKI PROJEKT	PROJEKTANT ARHITEKTURE: GORAN OBRANOVIĆ mag.ing.arch.
ZOP: PM-27-2/17-GP TD: 49/17	SADRŽAJ: TLOCRT PODRUMA
ZAGREB, studeni 2017.	MJERILO: 1:100 LIST BR: 05

POPIS PROSTORIJA:


3. PROSTOR
TERMOULJNE
KOTLOVNICE
- beton
- P=201,27 m²

5c. TRAFOKOMORA
KOMORA
- beton
- P=19,66 m²
4. PROSTORIJA S
PUMPAMA
- beton
- P=35,57 m²


6. PROSTOR ZA
OPREMU
- beton
- P=287,85 m²
- 5a. TRAFOKOMORA
DIZEL
KOMORA
- beton
- P=16,33 m²

7. PROSTORIJA
DIZEL
AGREGATA
KOMORA
- beton
- P=21,16 m²
- 5b. UPRAVLJAČKA
PROSTORIJA
- beton
- P=19,97 m²


POSTOJEĆE

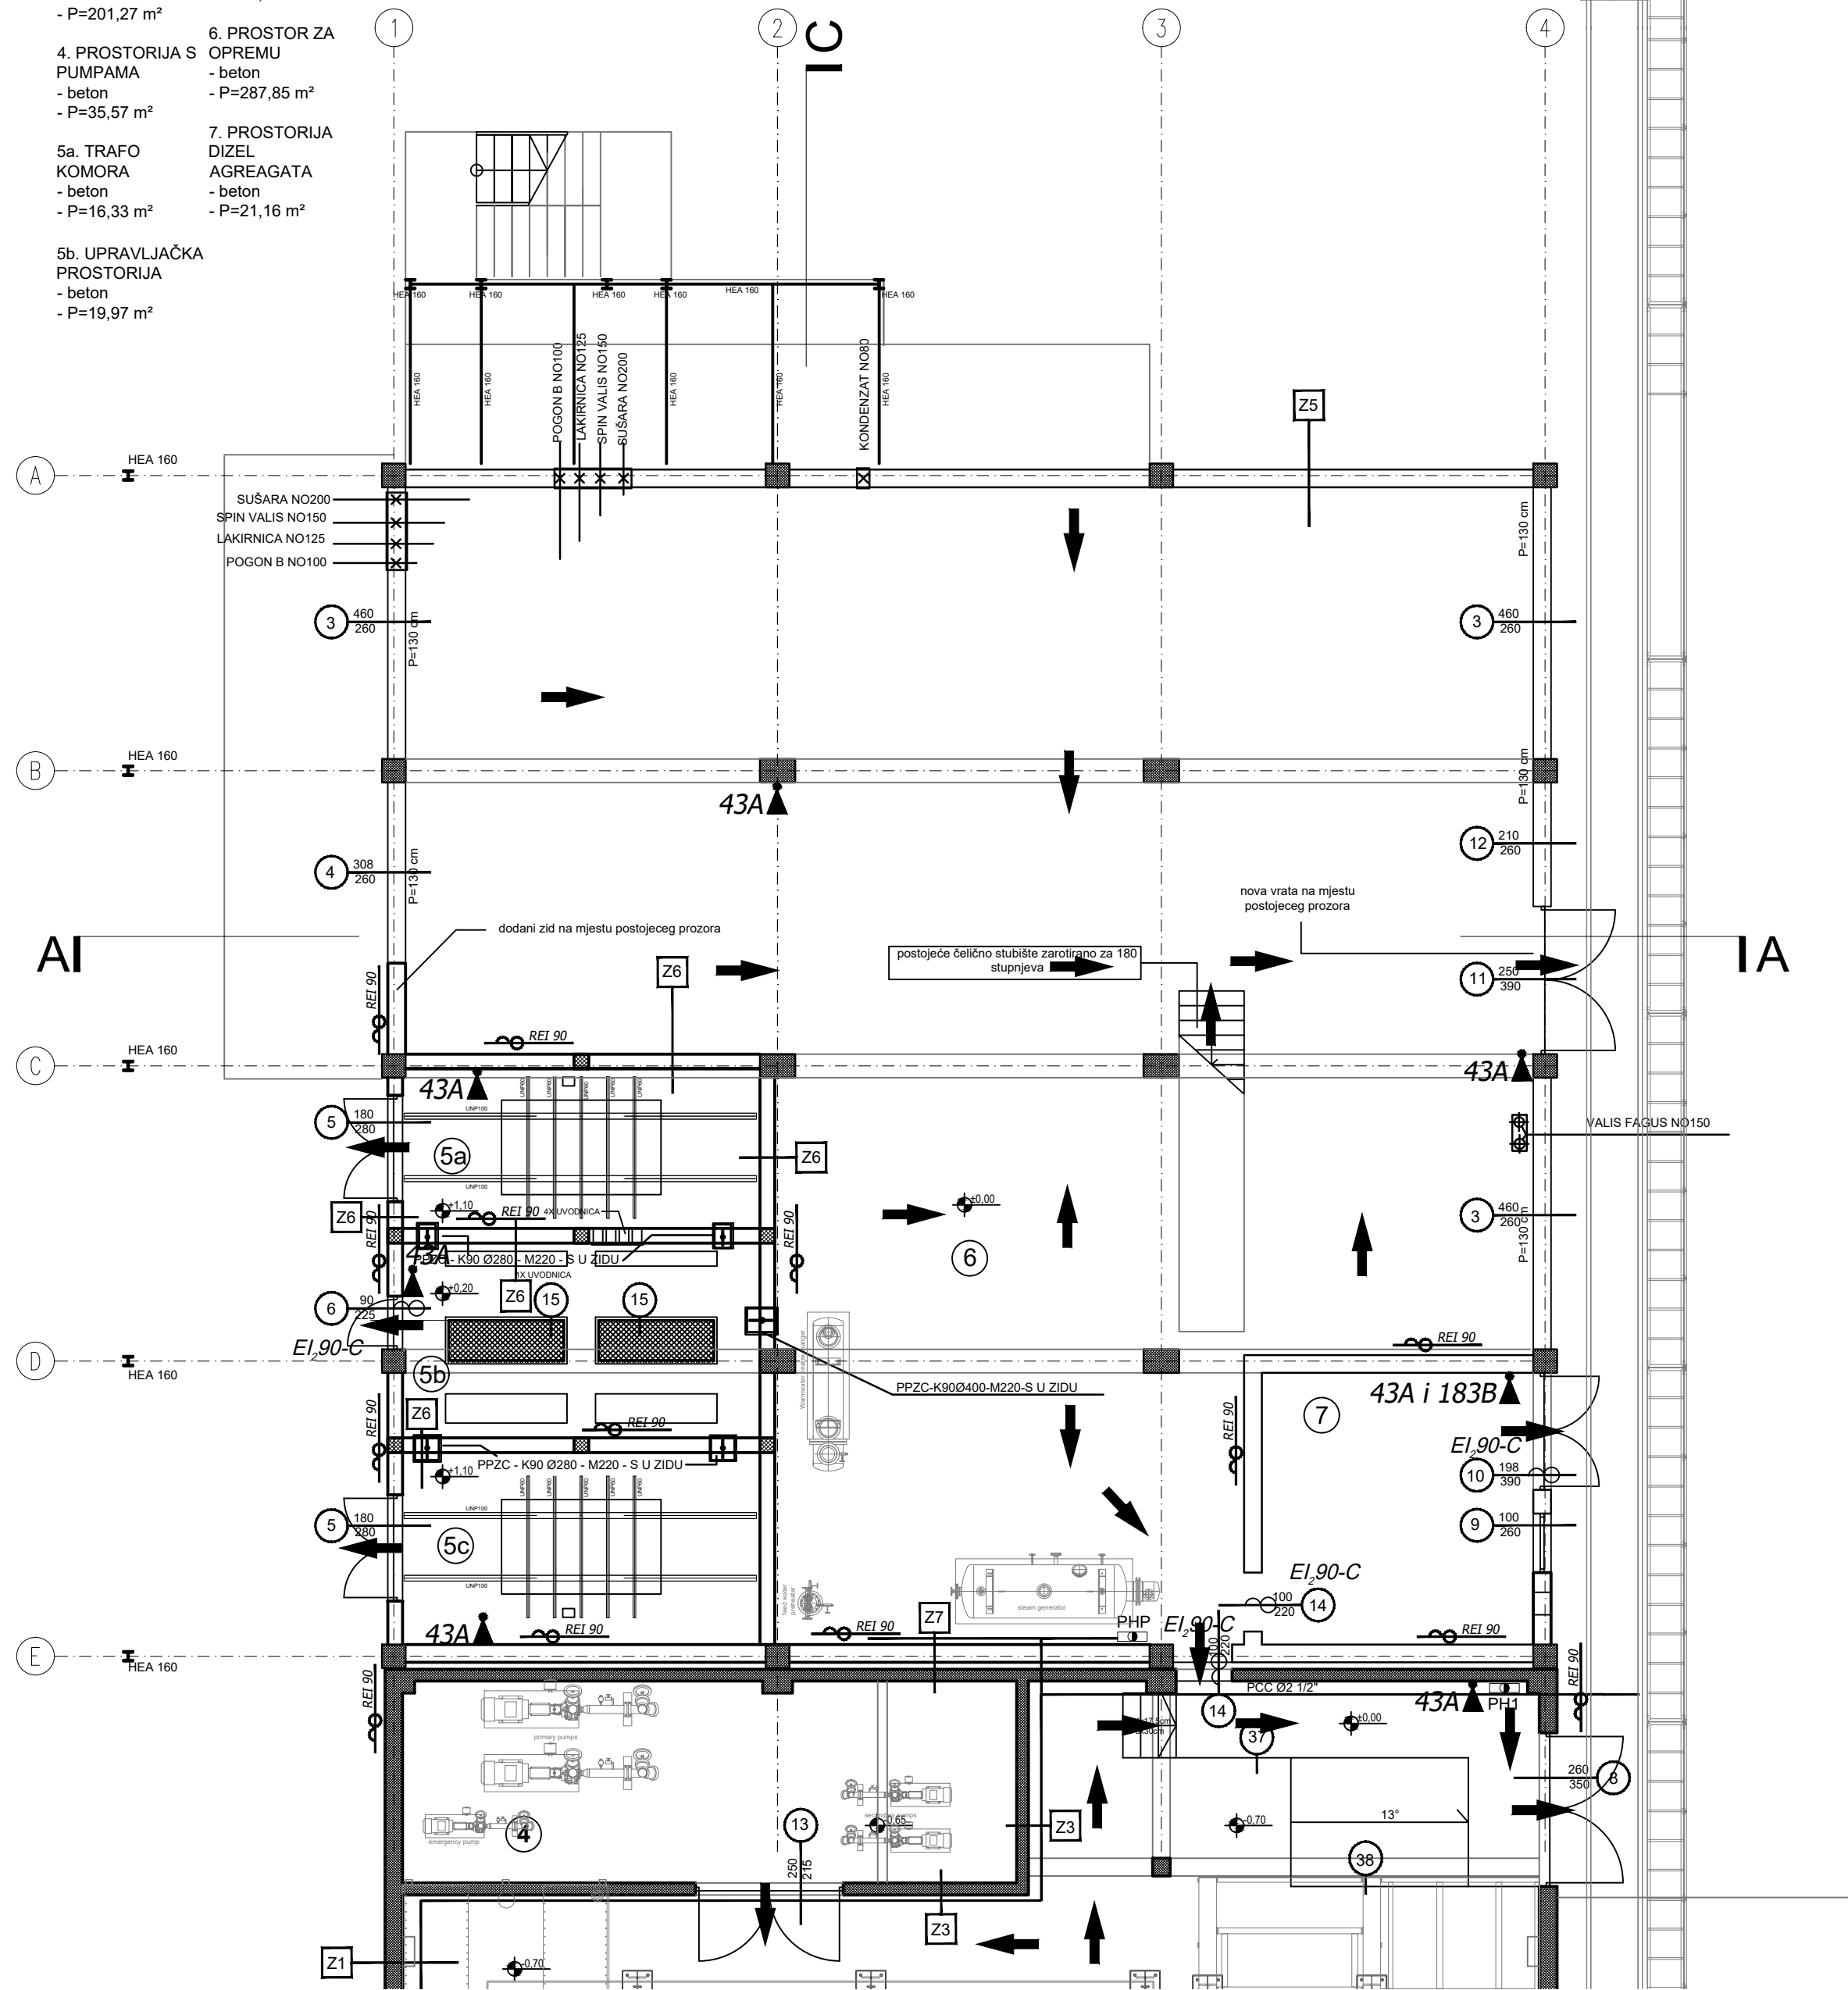

NOVO

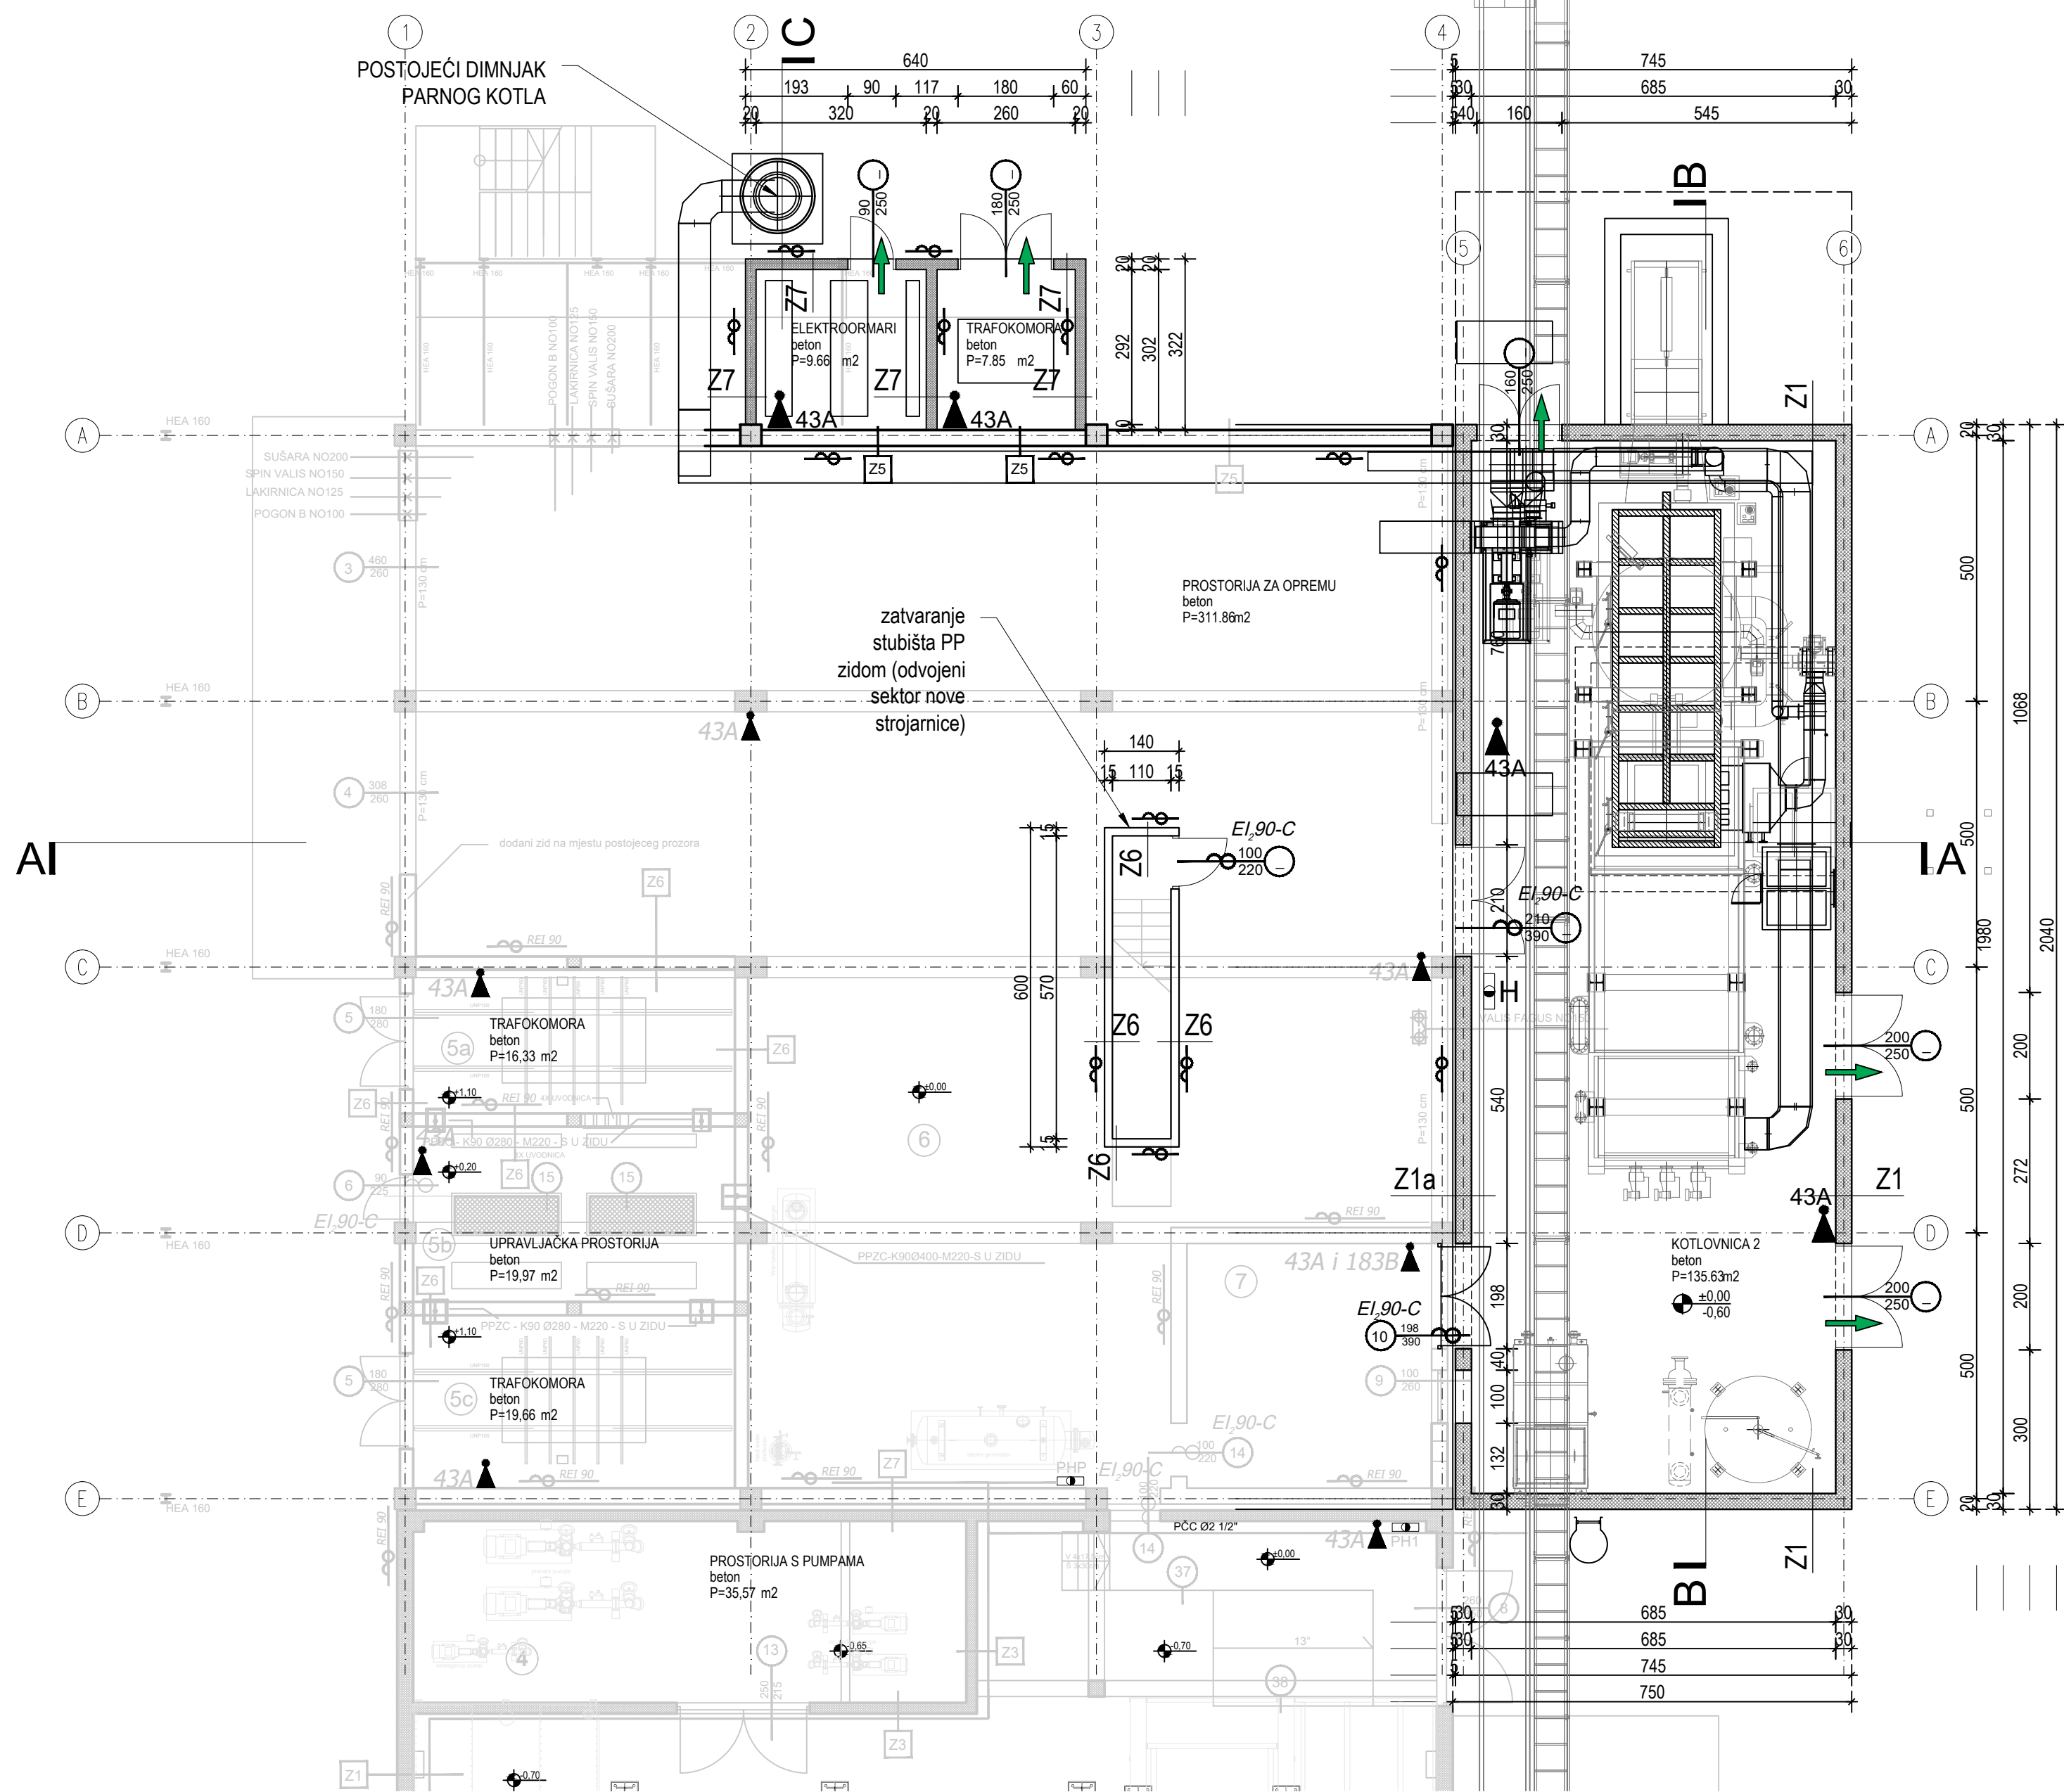

IZVAN OKVIRA D.O.O. ANDRIJEVEČEVA 11 10 000 ZAGREB HRVATSKA

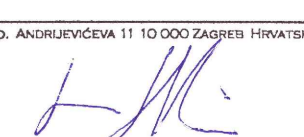
IZVAN OKVIRA

GORAN OBRANOVIĆ
mag.ing.arch.
OVLAŠTENI ARHITEKT
A 3993


GORAN OBRANOVIĆ

IZVAN OKVIRA D.O.O. ANDRIJEVEČEVA 11, 10 000 ZAGREB	DIREKTOR: IVAN SKELIN
INVESTITOR: SPIN VALIS d.d., Industrijska cesta 24, požeška	GLAVNI PROJEKTANT: MARIJAN HOHNJEČ dipl.inž.stroj.
GRAĐEVINA: Kogeneracija na biomasu 499 kW za vlastite potrebe SPIN VALIS d.d.	LOKACIJA: k.č. 4527/5 i dio 4527/8, k.o. Požeška
FAZA: GLAVNI PROJEKT - ARHITEKTONSKI PROJEKT	PROJEKTANT ARHITEKTURE: GORAN OBRANOVIĆ mag.ing.arch.
ZOP: PM-27-2/17-GP TD: 49/17	SADRŽAJ: TLOCRT PRIZEMLJA
ZAGREB, studeni 2017.	MJERILO: 1:100 LIST BR: 06

POPIS PROSTORIJA:

8. STROJARNICA ORC AGREGATA
- protuprašni premaz
- P=157,76 m²

9. PROSTOR PARNOG KOTLA
- protuprašni premaz
- P=191,78 m²

10. PROSTORIJA ELEKTROORMARA ORC AGREGATA
- protuprašni premaz
- P=27,00 m²

11. PROSTORIJA ELEKTROORMARA KOTLA
- gumeni industrijski pod
- P=32,89 m²

12. KONTROLNA SOBA NOVE KOTLOVNICE
- keramičke pločice
- P= 41,41 m²



13. KONTROLNA SOBA PARNE KOTLOVNICE
- keramičke pločice
- P=14,92 m²

14. SANITARNI BLOK STARE KOTLOVNICE
- keramičke pločice
- P=7,54 m²

15. VANJSKA PLATFORMA
- beton
- P=23,88 m²

POSTOJEĆE

NOVO

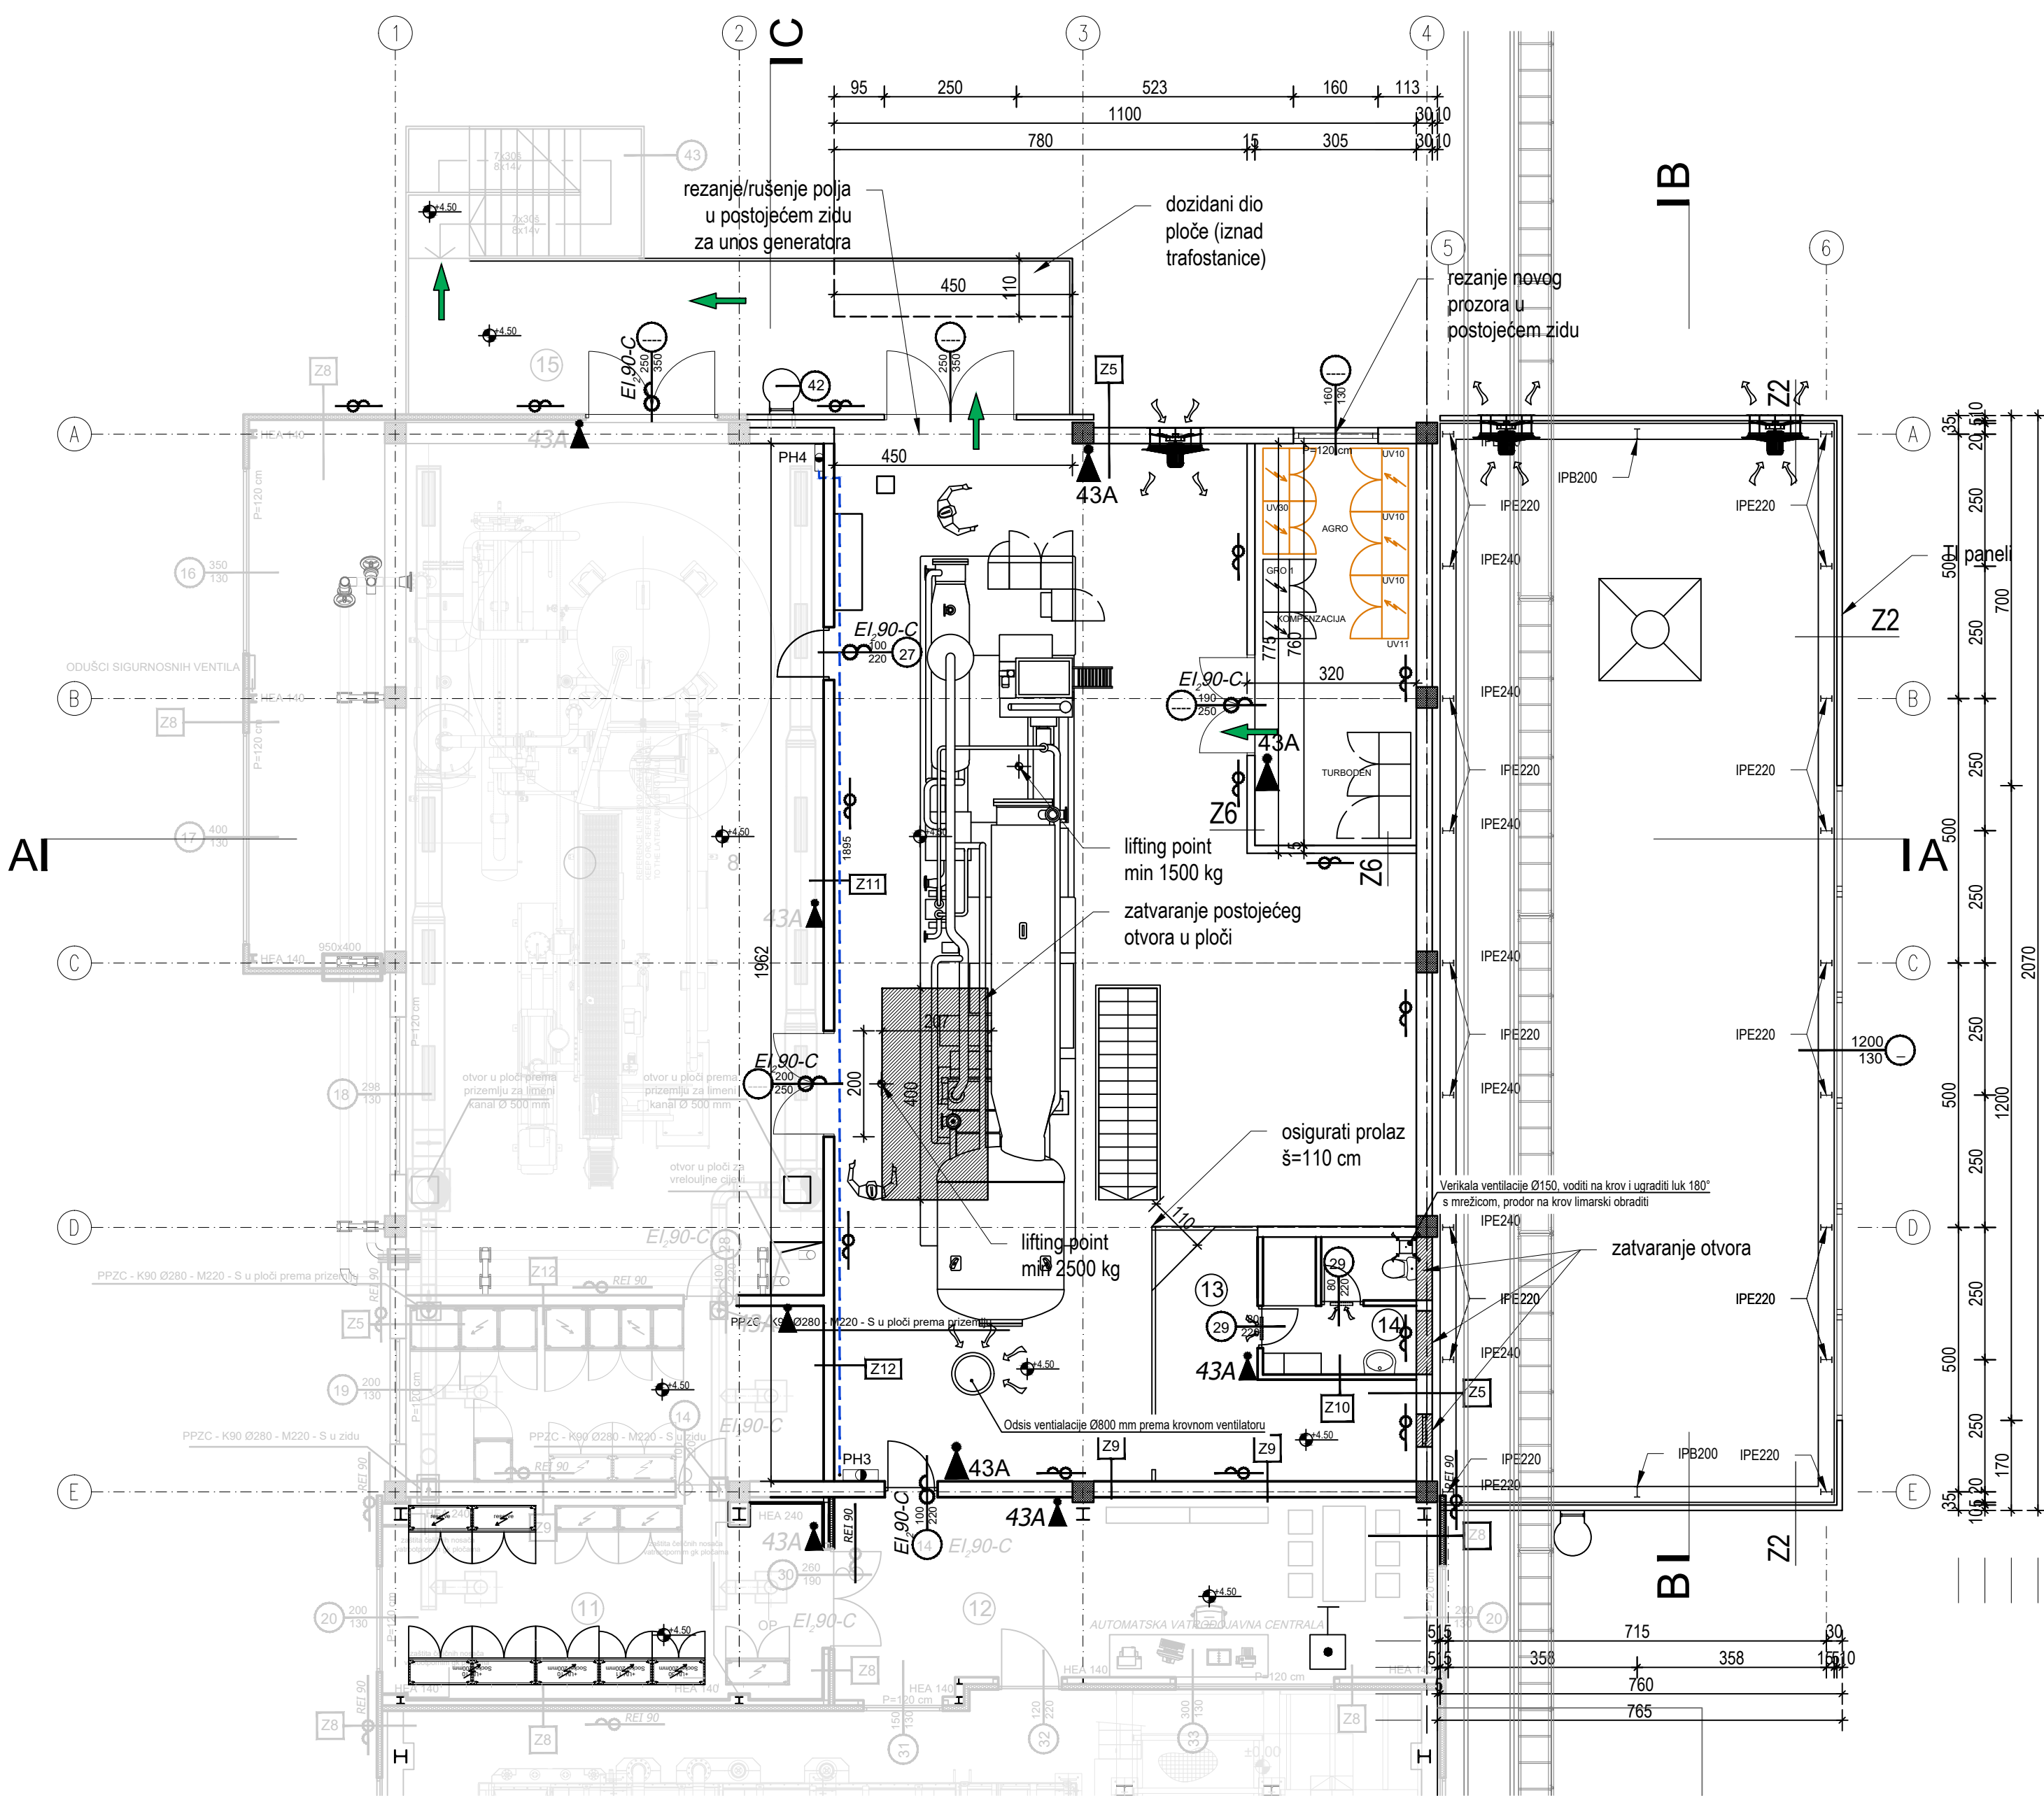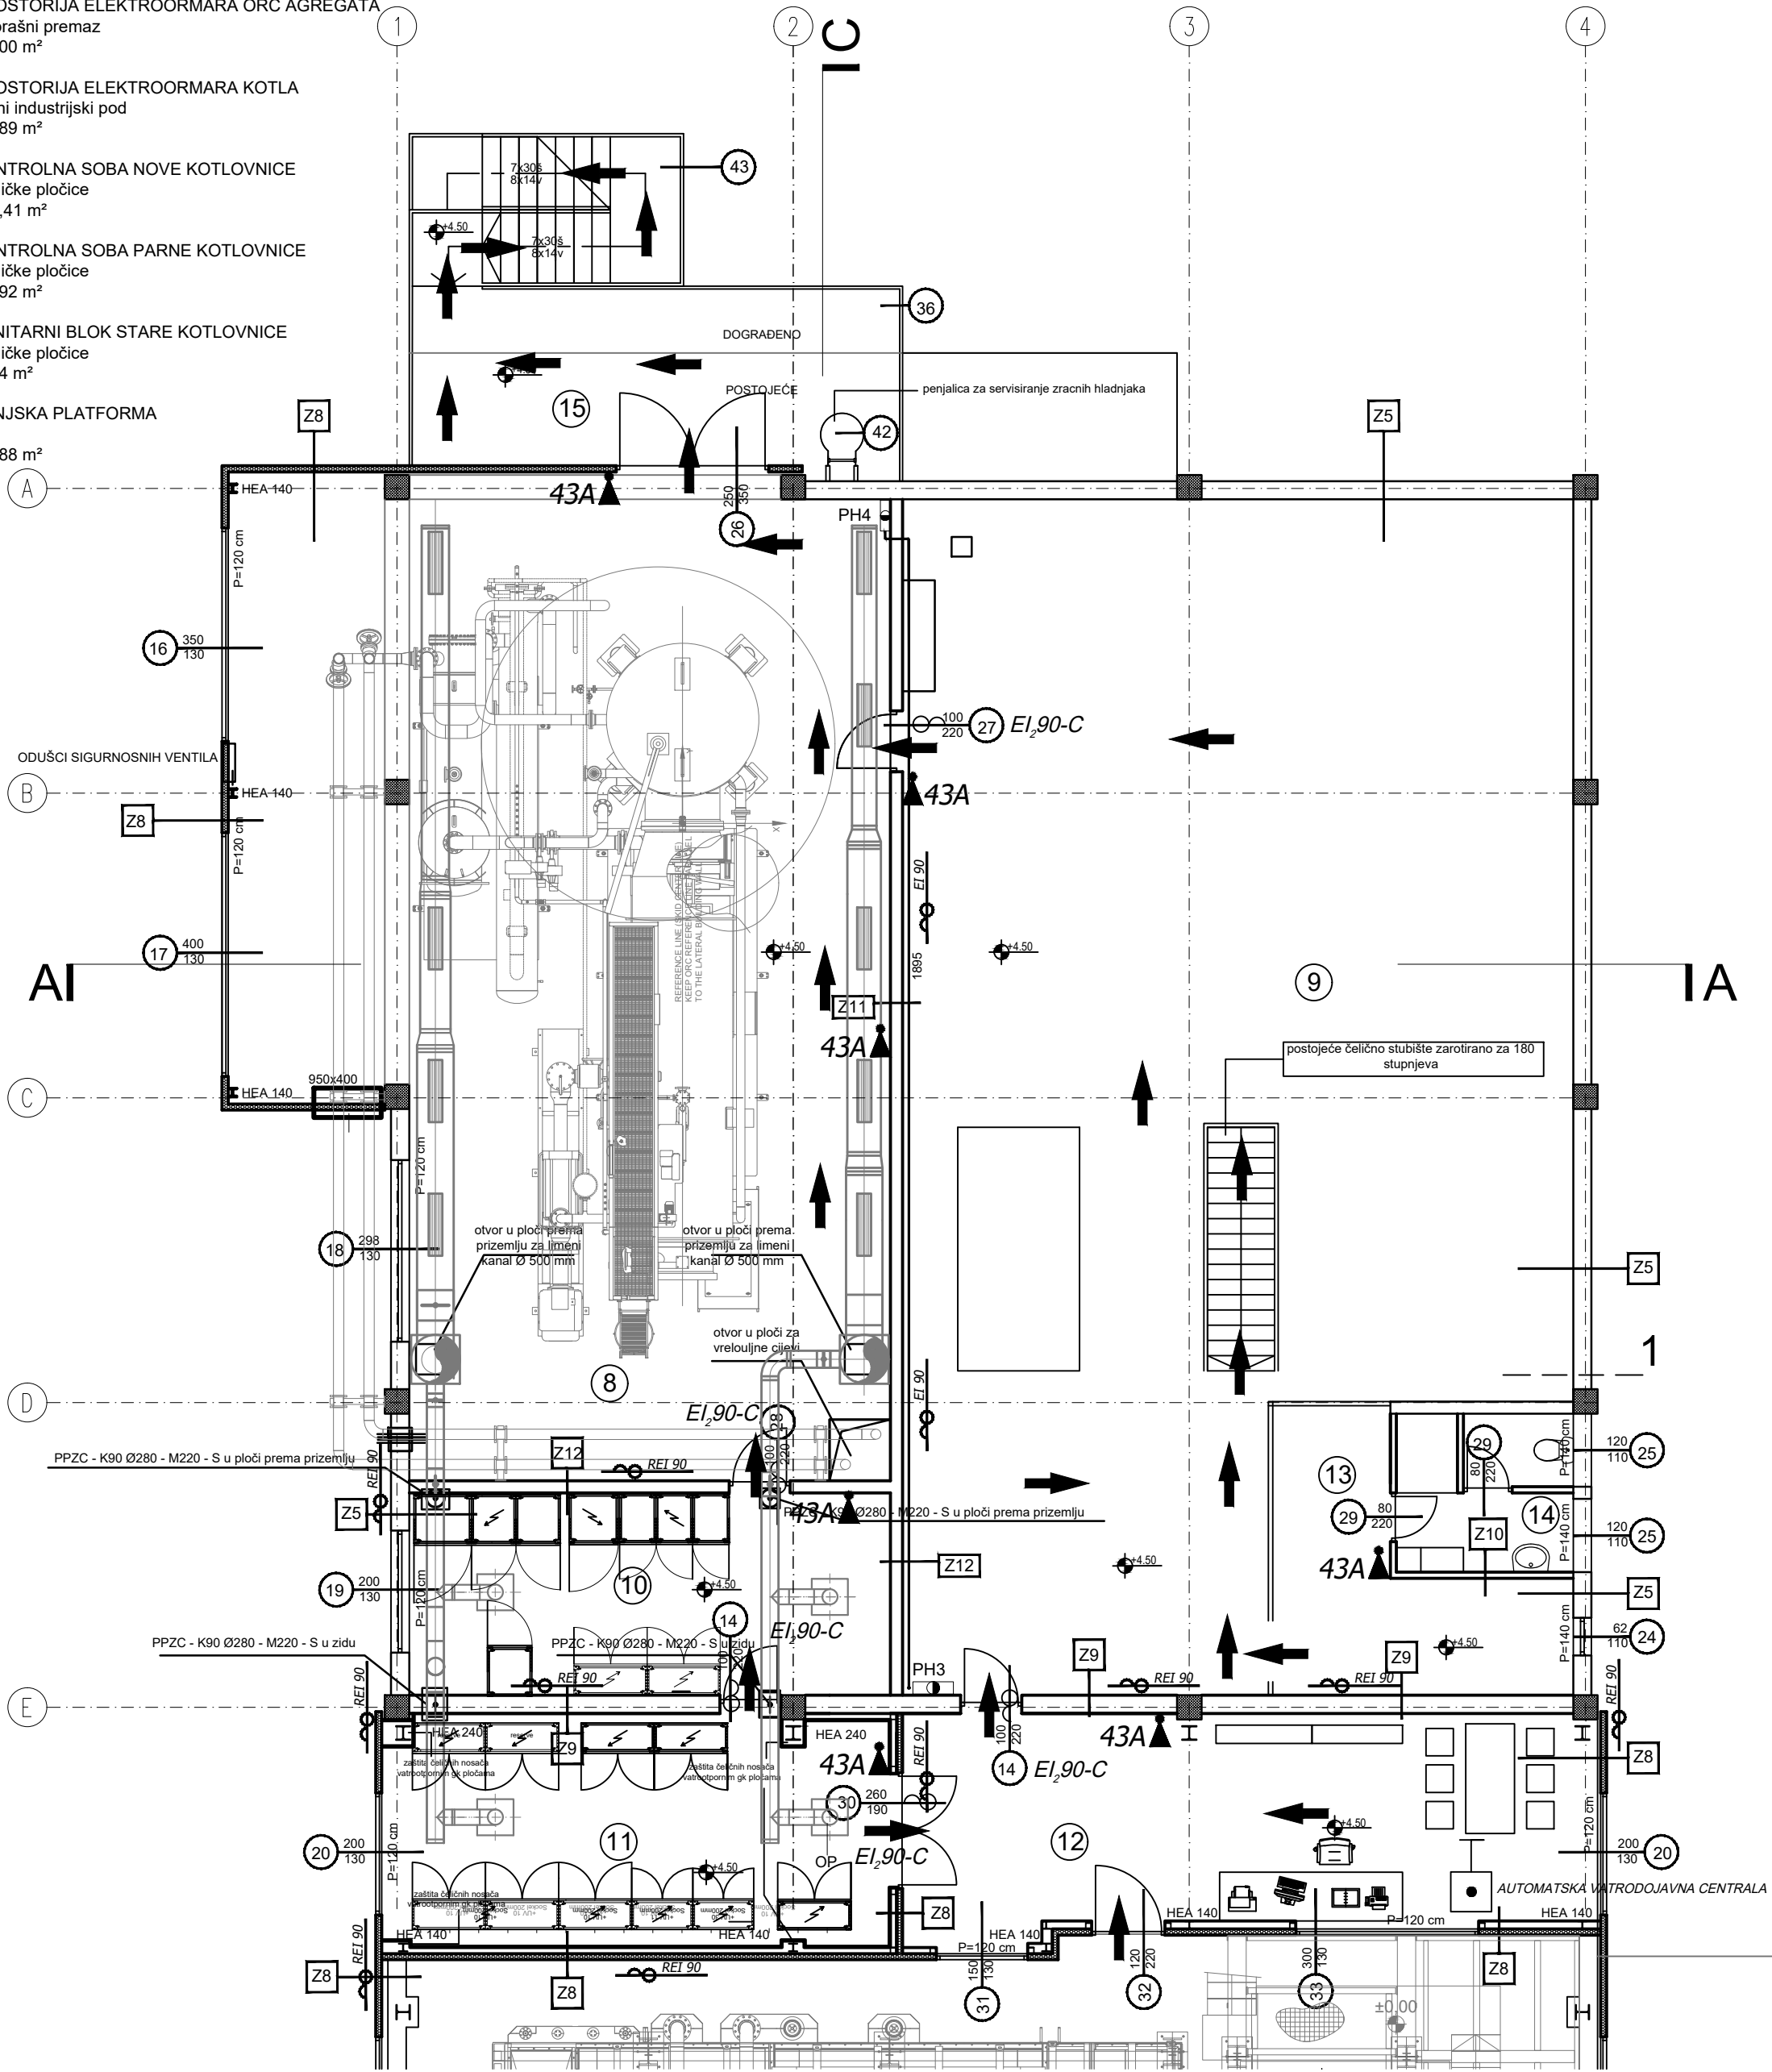

IZVAN OKVIRA D.O.O. ANDRIJEVECA 11 10 000 ZAGREB
IZVAN OKVIRA

GORAN OBRANOVIĆ
mag.ing.arch.
OVLAŠTENI ARHITEKT
A 3993




IZVAN OKVIRA D.O.O. ANDRIJEVECA 11, 10 000 ZAGREB
INVESTITOR: SPIN VALIS d.d., Industrijska cesta 24, požeža
GRAĐEVINA: Kogeneracija na biomasu 499 kW za vlastite potrebe SPIN VALIS d.d.
FAZA: GLAVNI PROJEKT - ARHITEKTONSKI PROJEKT
ZOP: PM-27-2/17-GP TD: 49/17
ZAGREB, studeni 2017.

DIREKTOR: IVAN SKELIN
GLAVNI PROJEKTANT: MARIJAN HOHNJEC dipl.inž.stroj.
LOKACIJA: k.č. 4527/5 i dio 4527/8, k.o. Požeža
PROJEKTANT ARHITEKTURE: GORAN OBRANOVIĆ mag.ing.arch.
SADRŽAJ: TLOCRT KATA
MJERILO: 1:100
LIST BR: 07

IZVAN OKVIRA

POSTOJEĆE


NOVO

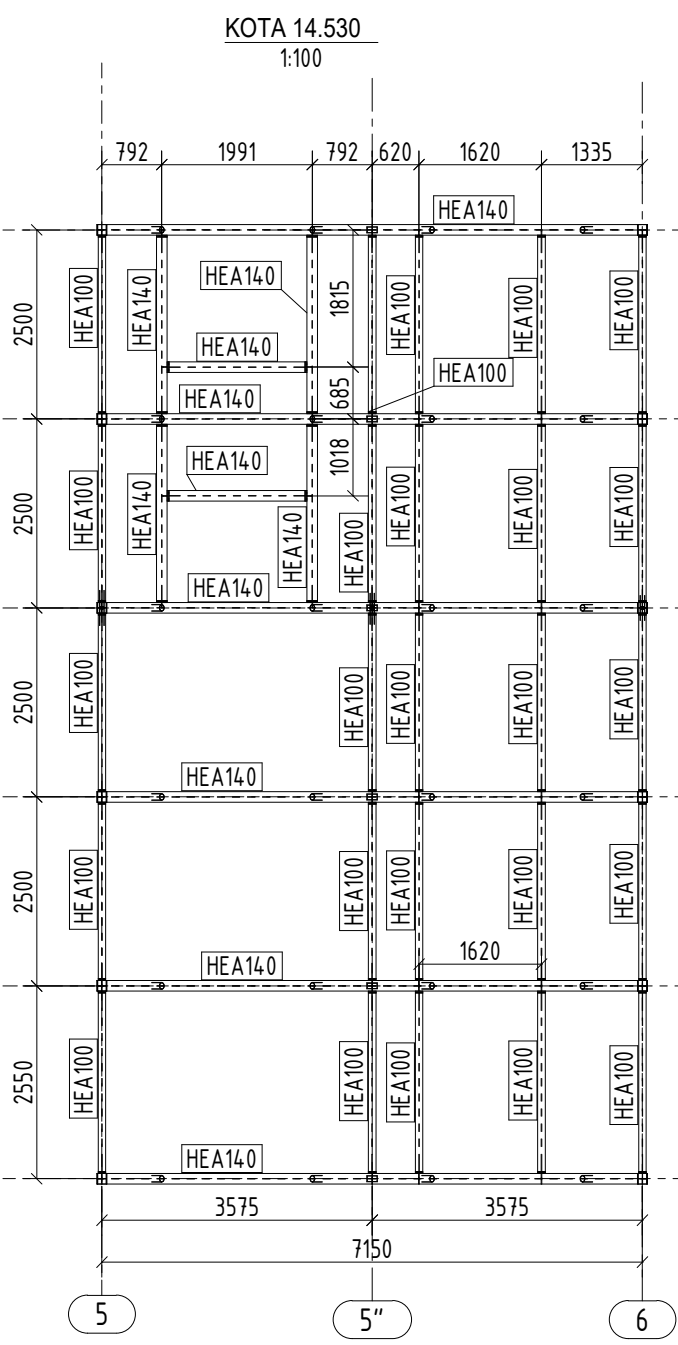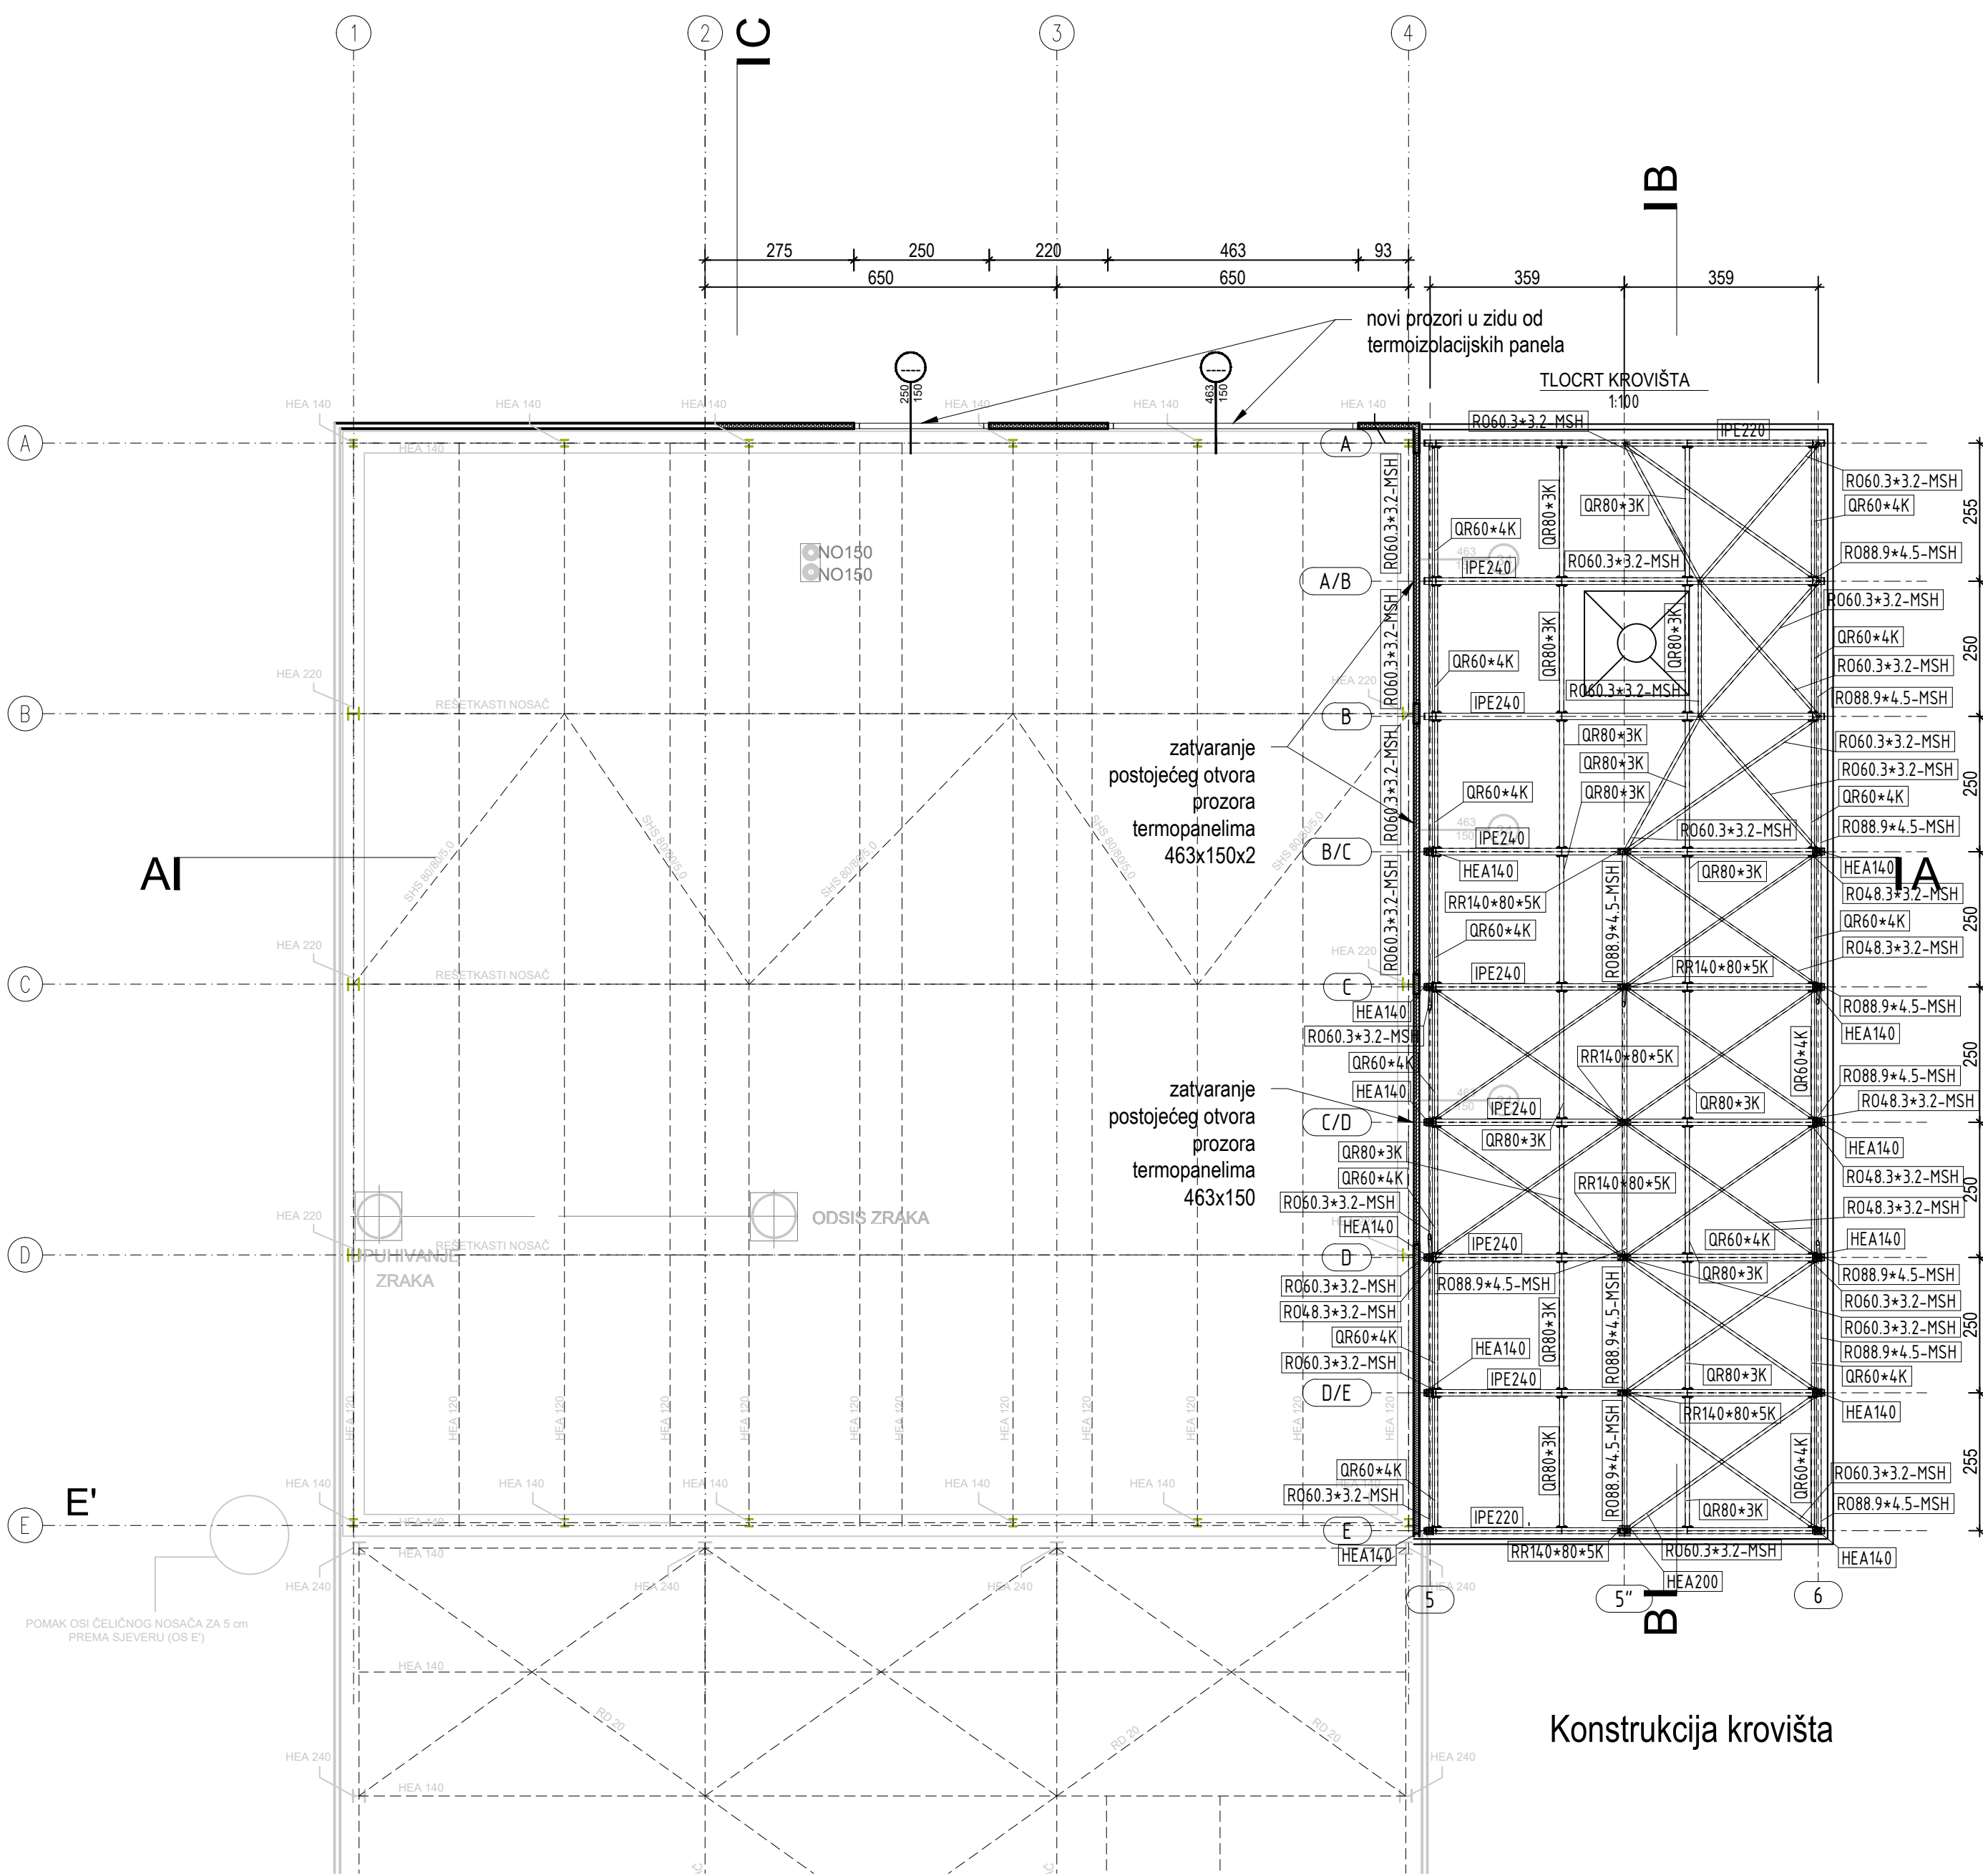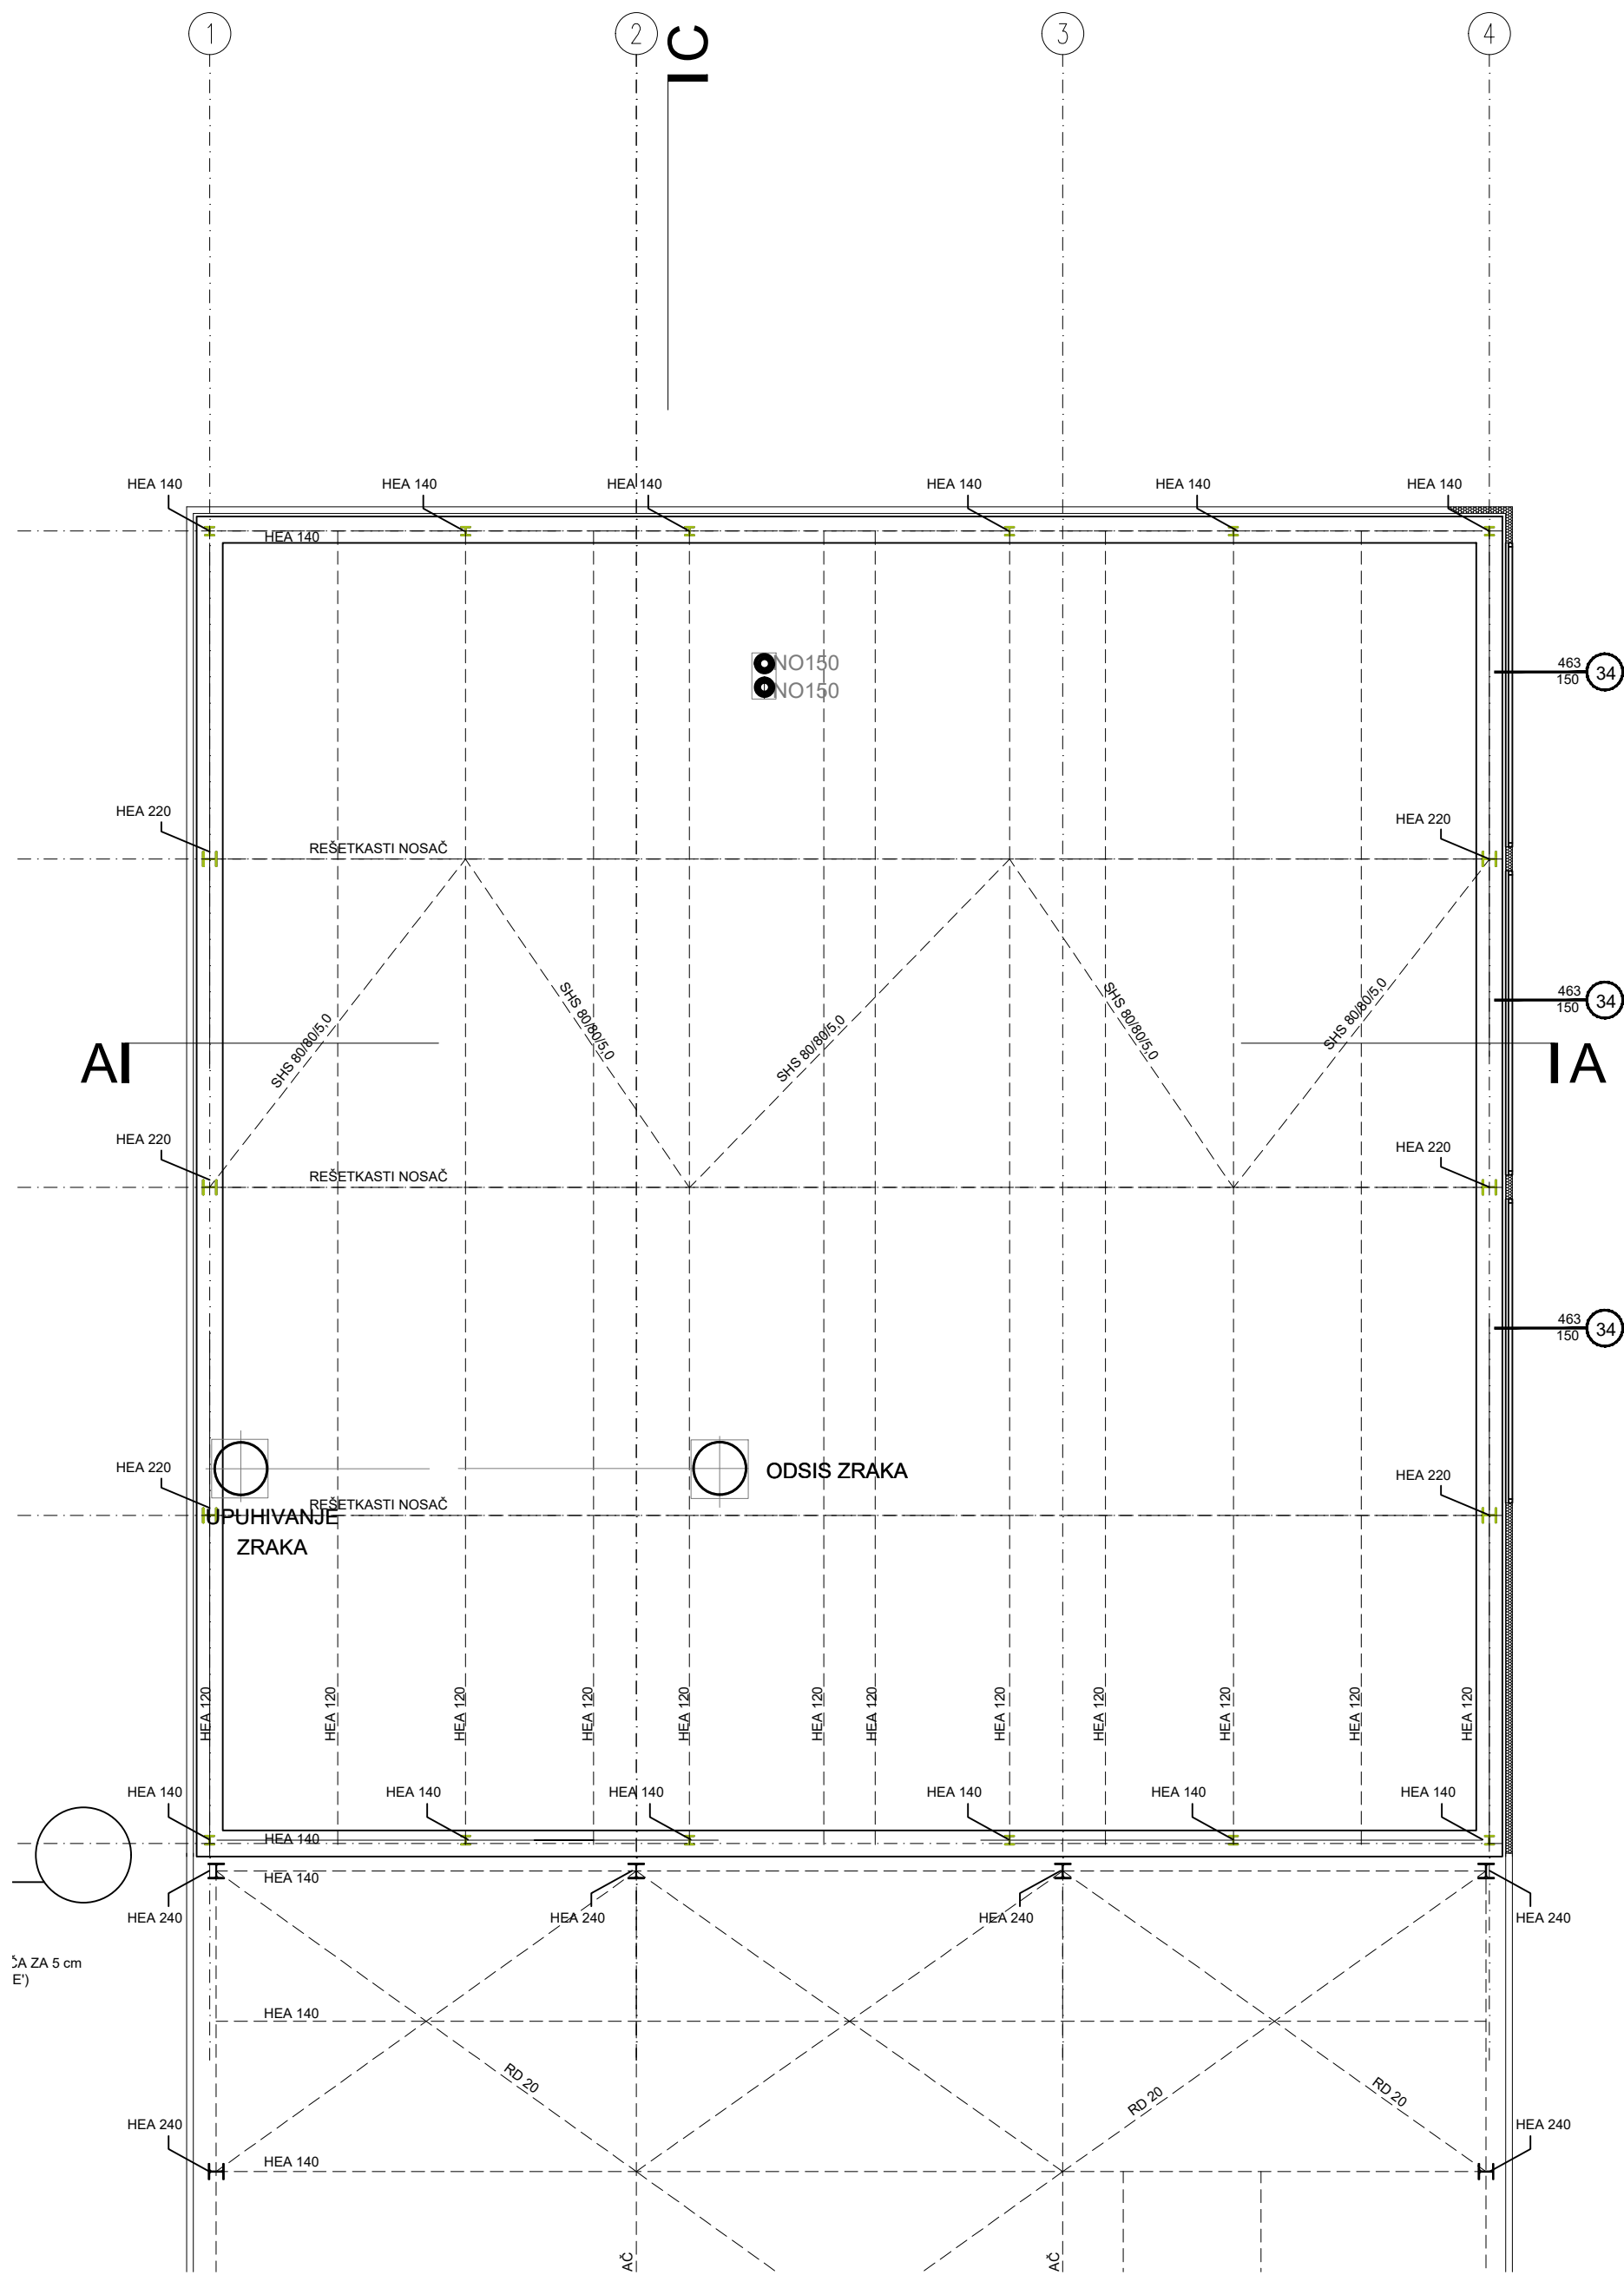


Konstrukcija krovišta

Konstrukcija gornje platforme


L

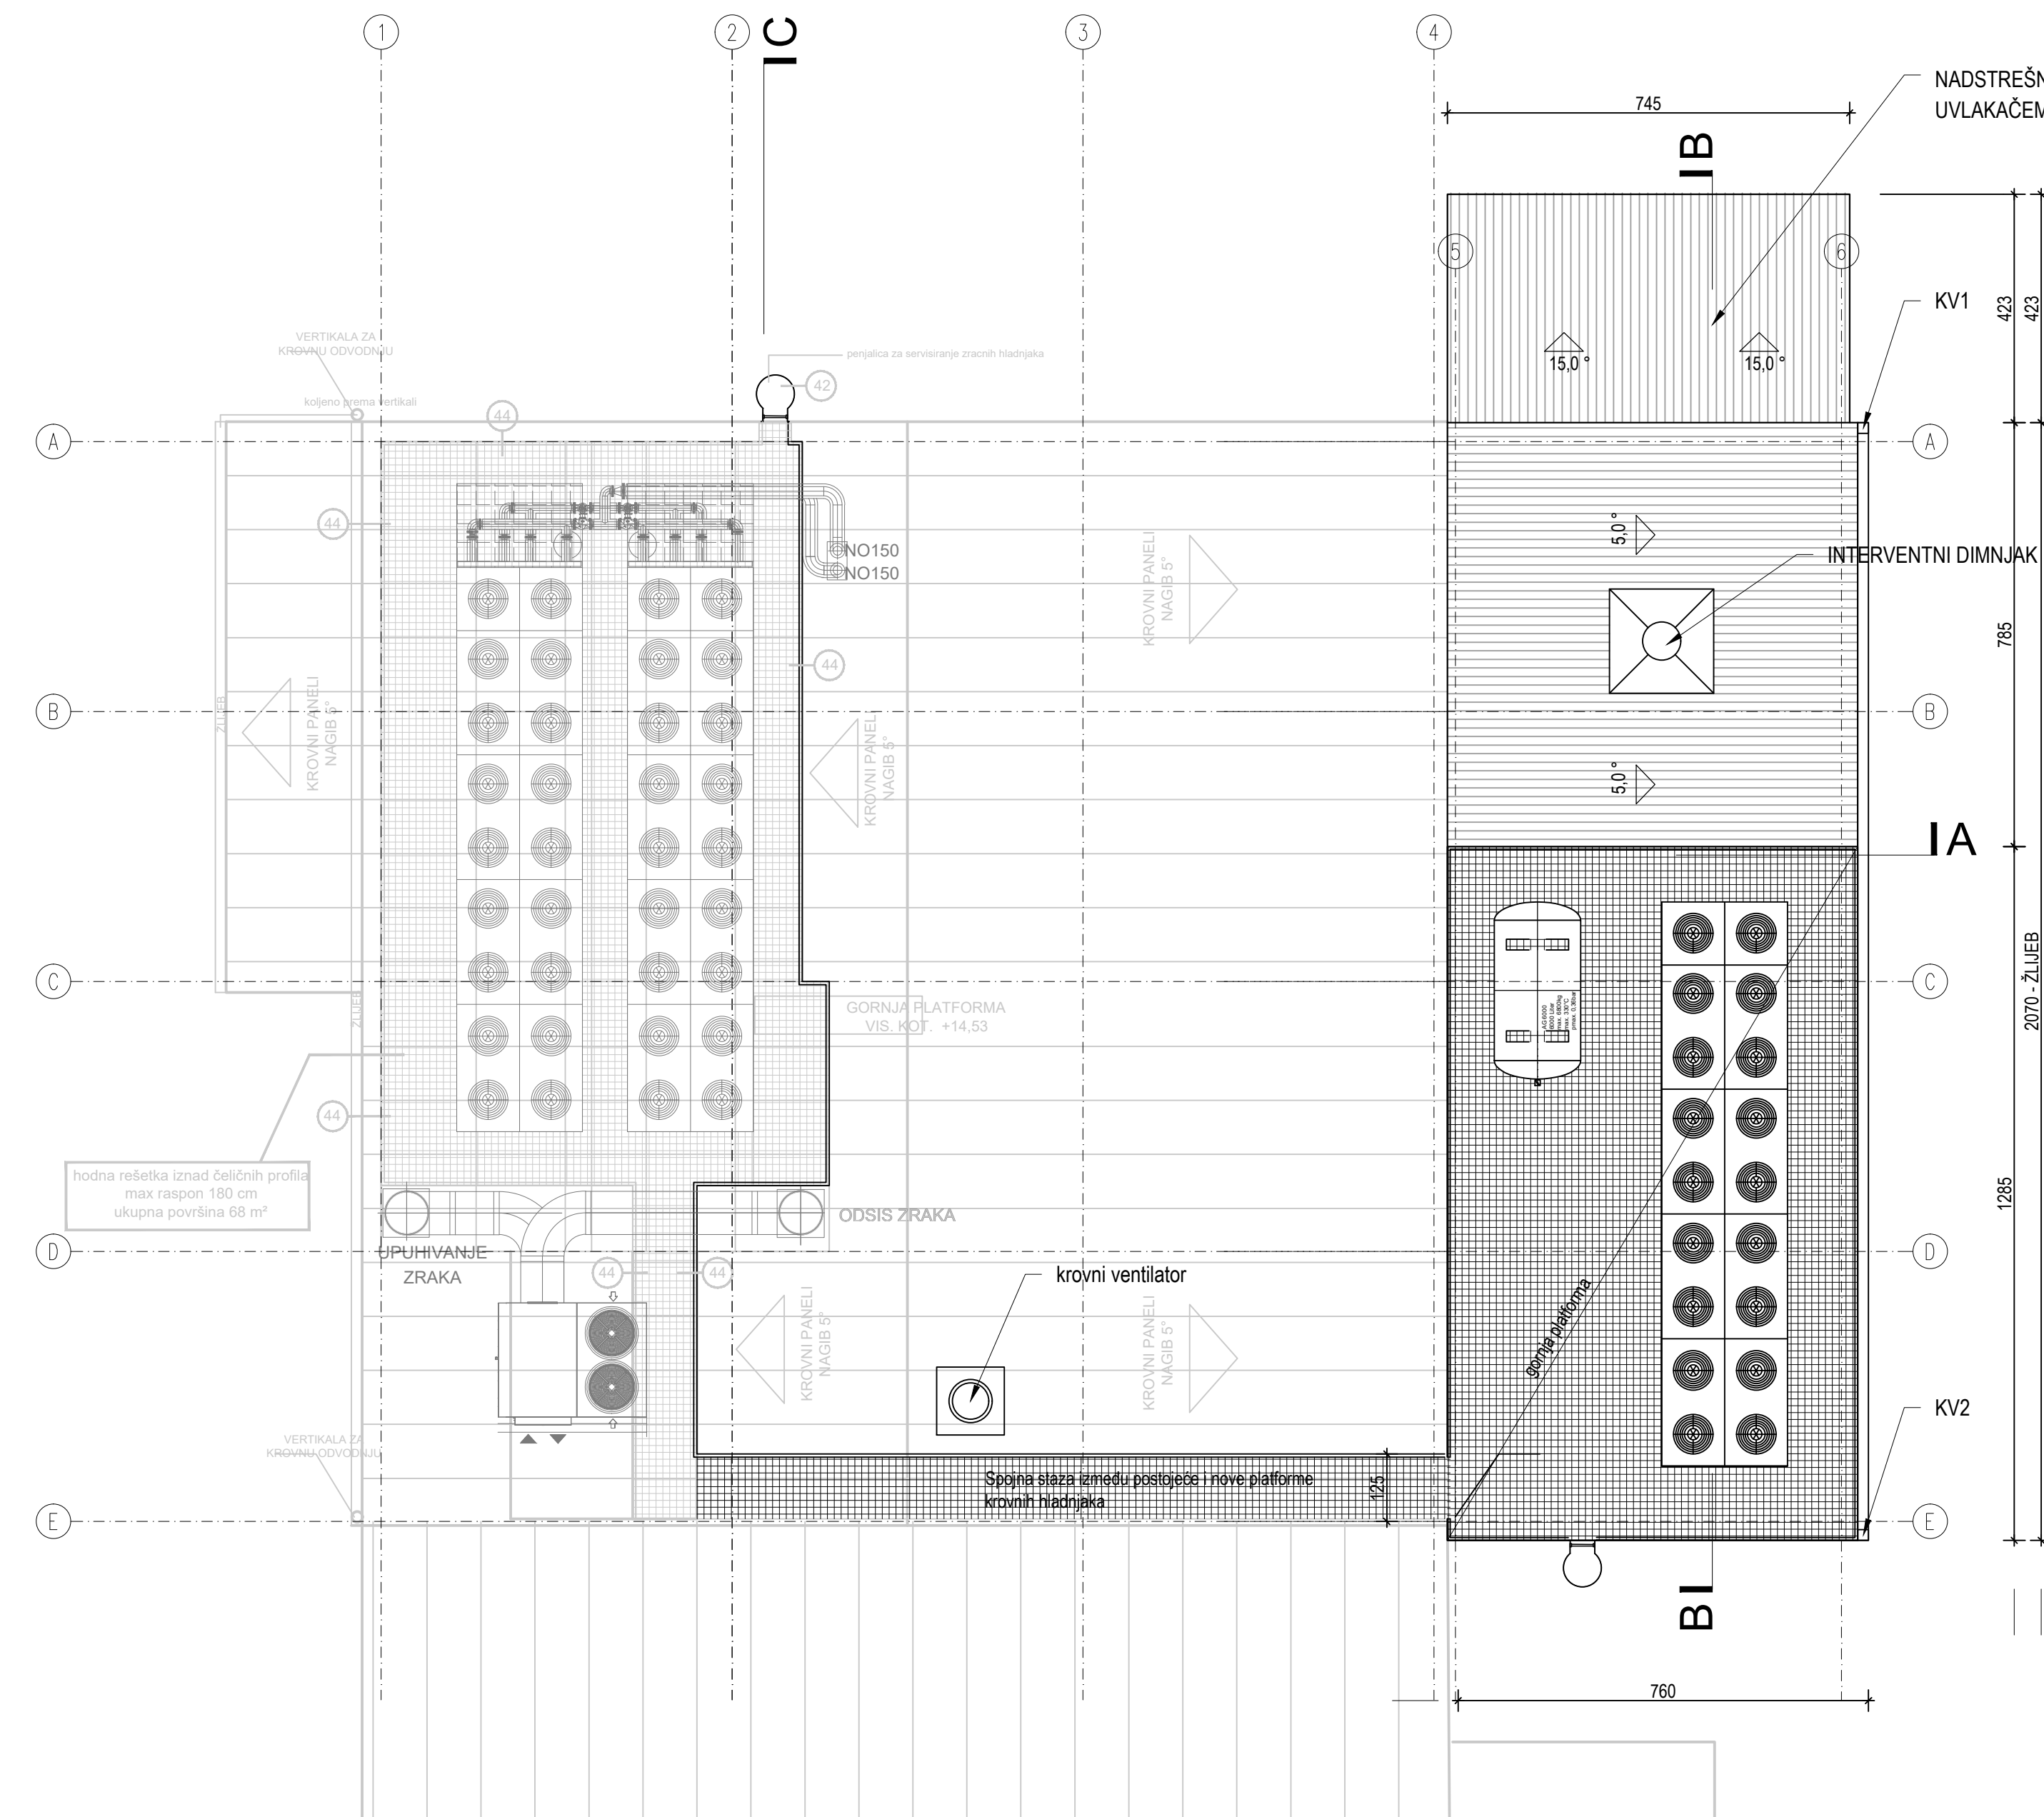[illegible]

POSTOJEĆE

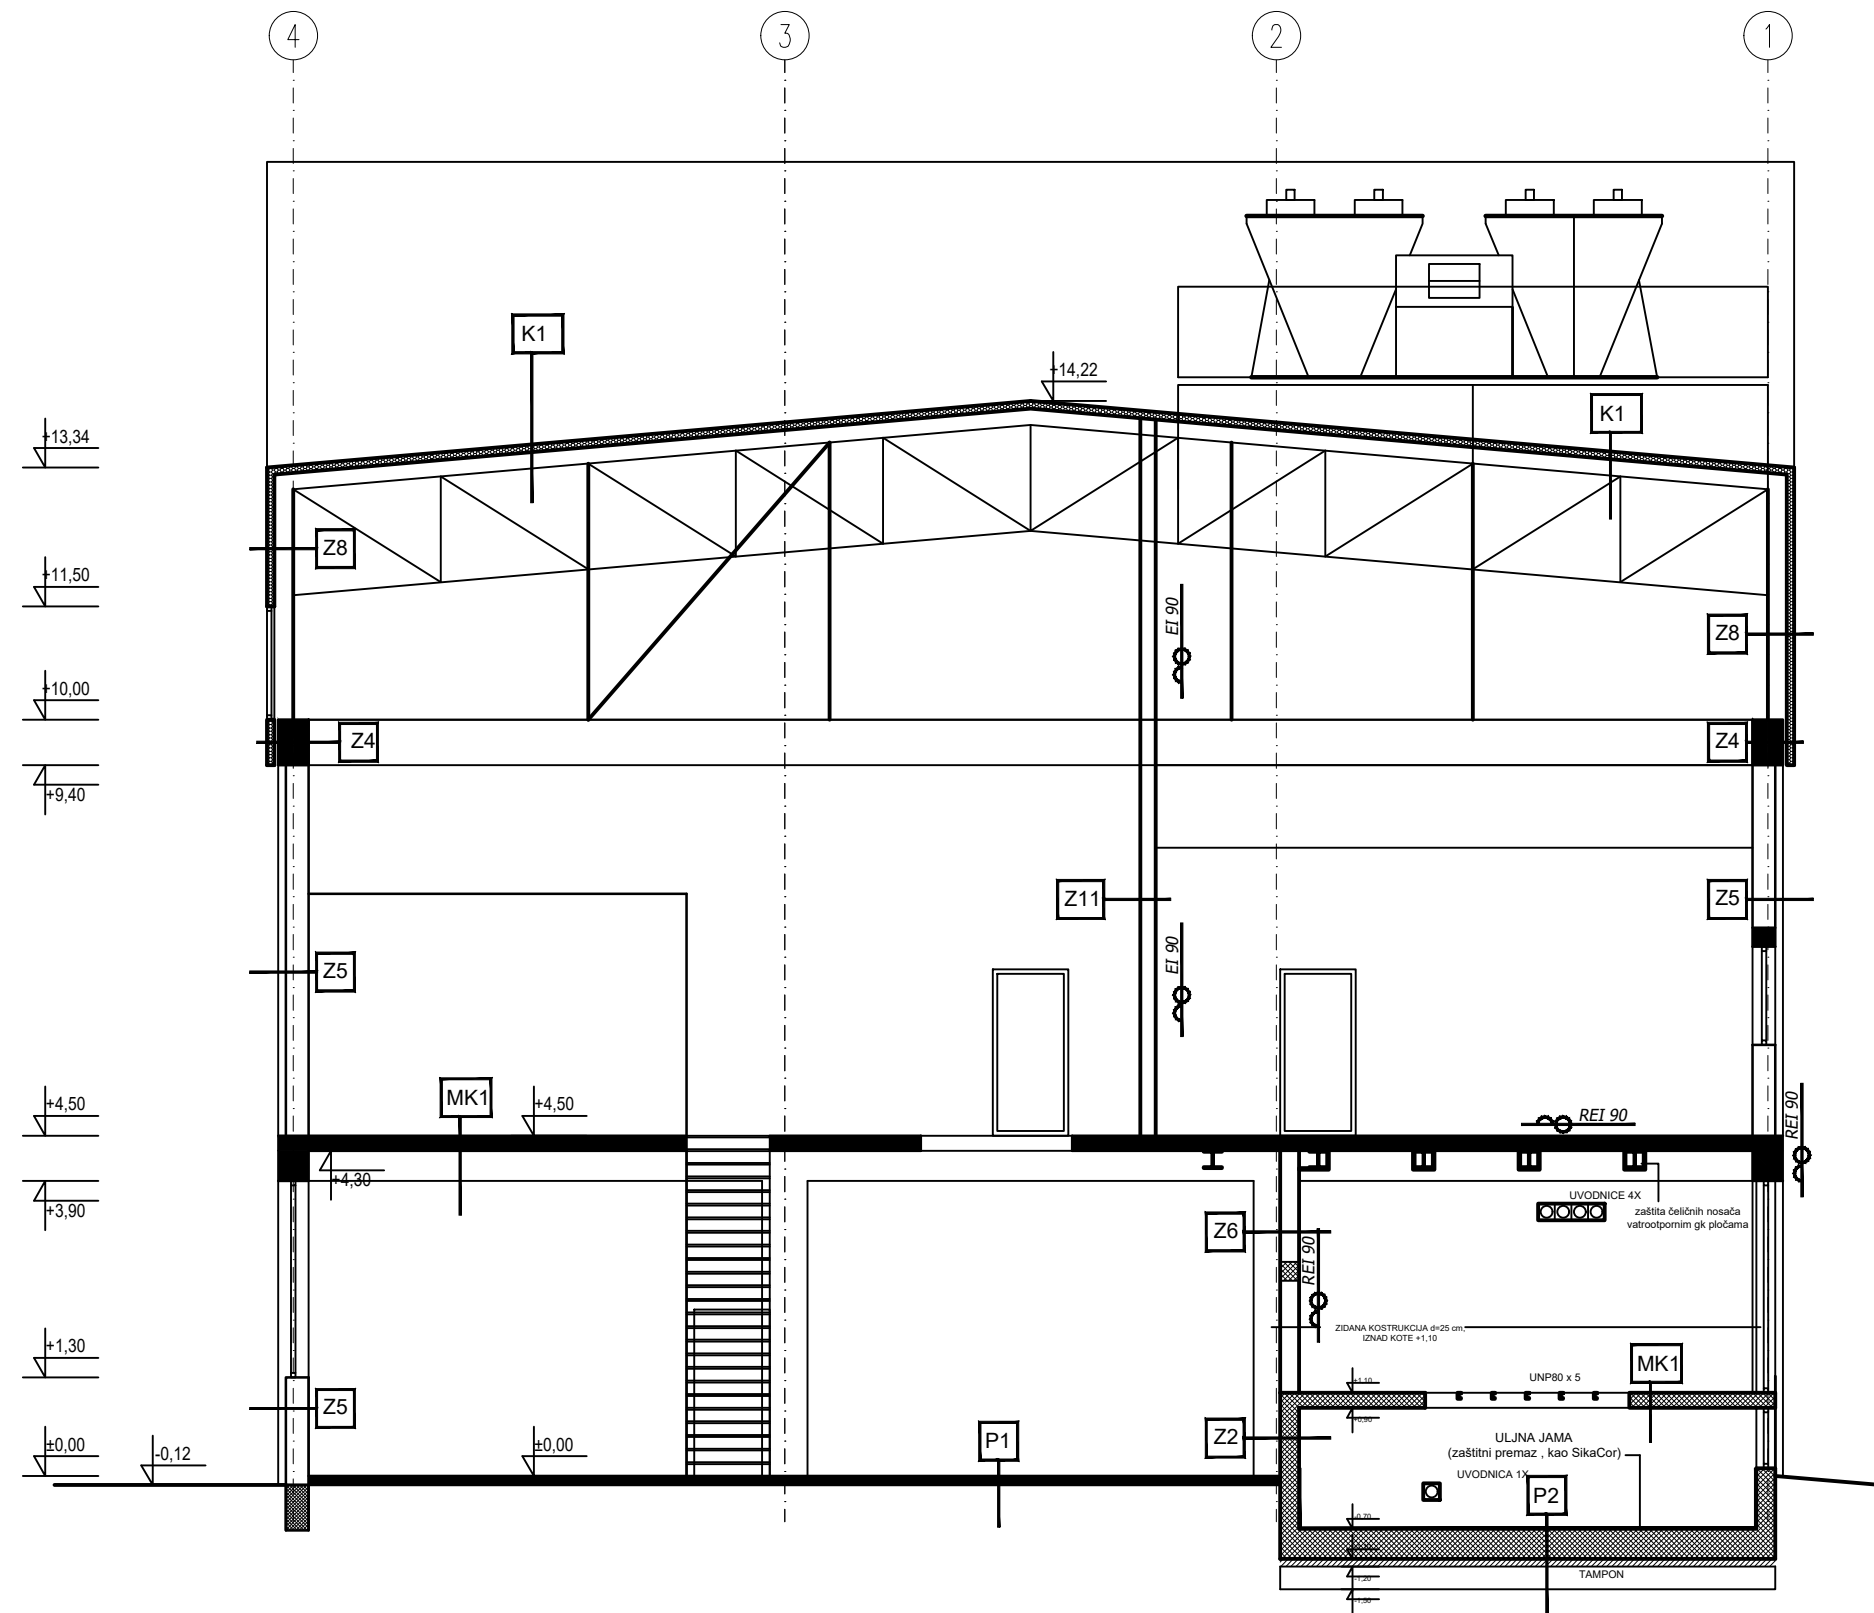

NOVO

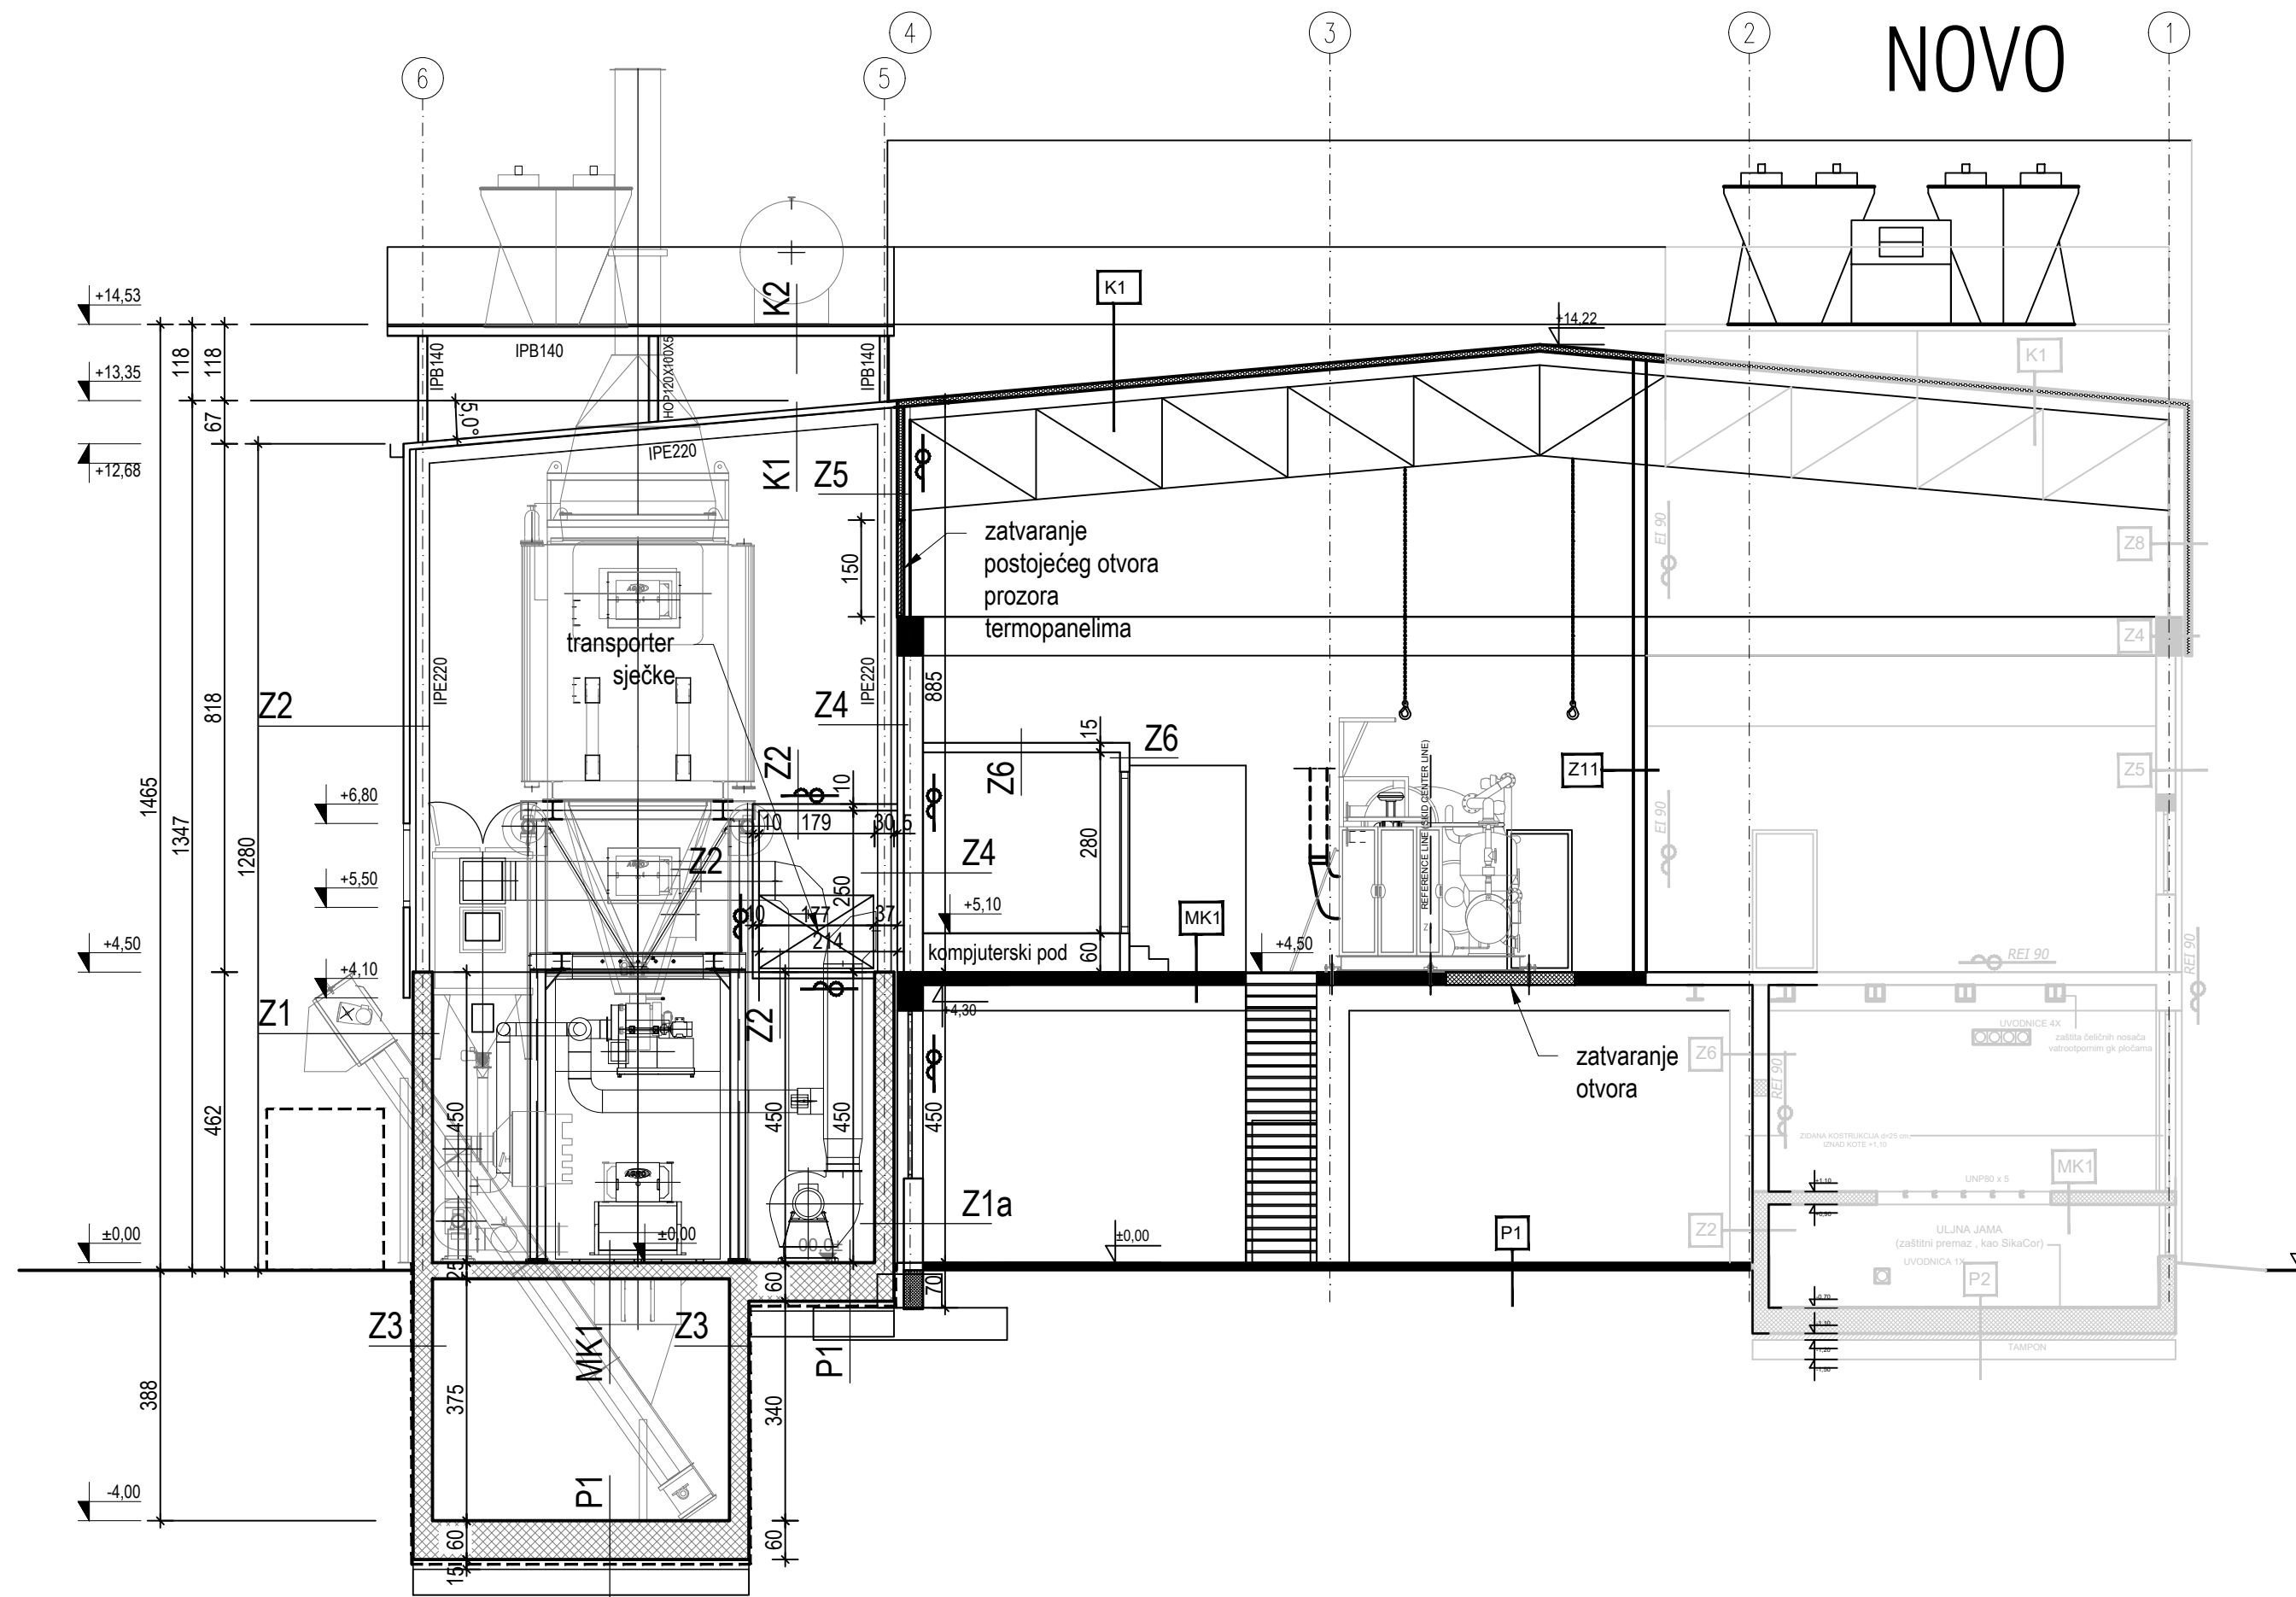

IZVAN OKVIRA D.O.O. ANDRIJEVIĆEVA 11 10 000 ZAGREB HRVATSKA

IZVAN OKVIRA

GORAN OBRANOVIĆ
mag.ing.arch.
OVLAŠTENI ARHITEKT
A 3993 /

IZVAN OKVIRA D.O.O., ANDRIJEVICEVA 11, 10 000 ZAGREB

INVESTITOR: SPIN VALIS d.d, Industrijska cesta 24, pože

GRAĐEVINA: Kogeneracija na biomasu 499 kW za vlastite potrebe SPIN VALIS d.d.

FAZA: GLAVNI PROJEKT - ARHITEKTONSKI PROJEKT

ZOP: PM-27-2/17-GP TD: 49/17

ZAGREB, studeni 2017.

DIREKTOR: IVAN SKELIN

GLAVNI PROJEKTANT: MARIJAN HOHNJEC dipl.inž.stroj.

LOKACIJA: k.č. 4527/5 i dio 4527/8 , k.o. Požega


PROJEKTANT ARHITEKTURE: GORAN OBRANOVIĆ mag.ing.arch.

SADRŽAJ: TLOCRT KROVA

MJERILO: PRESJEK 2-2

LIST BR: 10

IZVAN OKVIRA

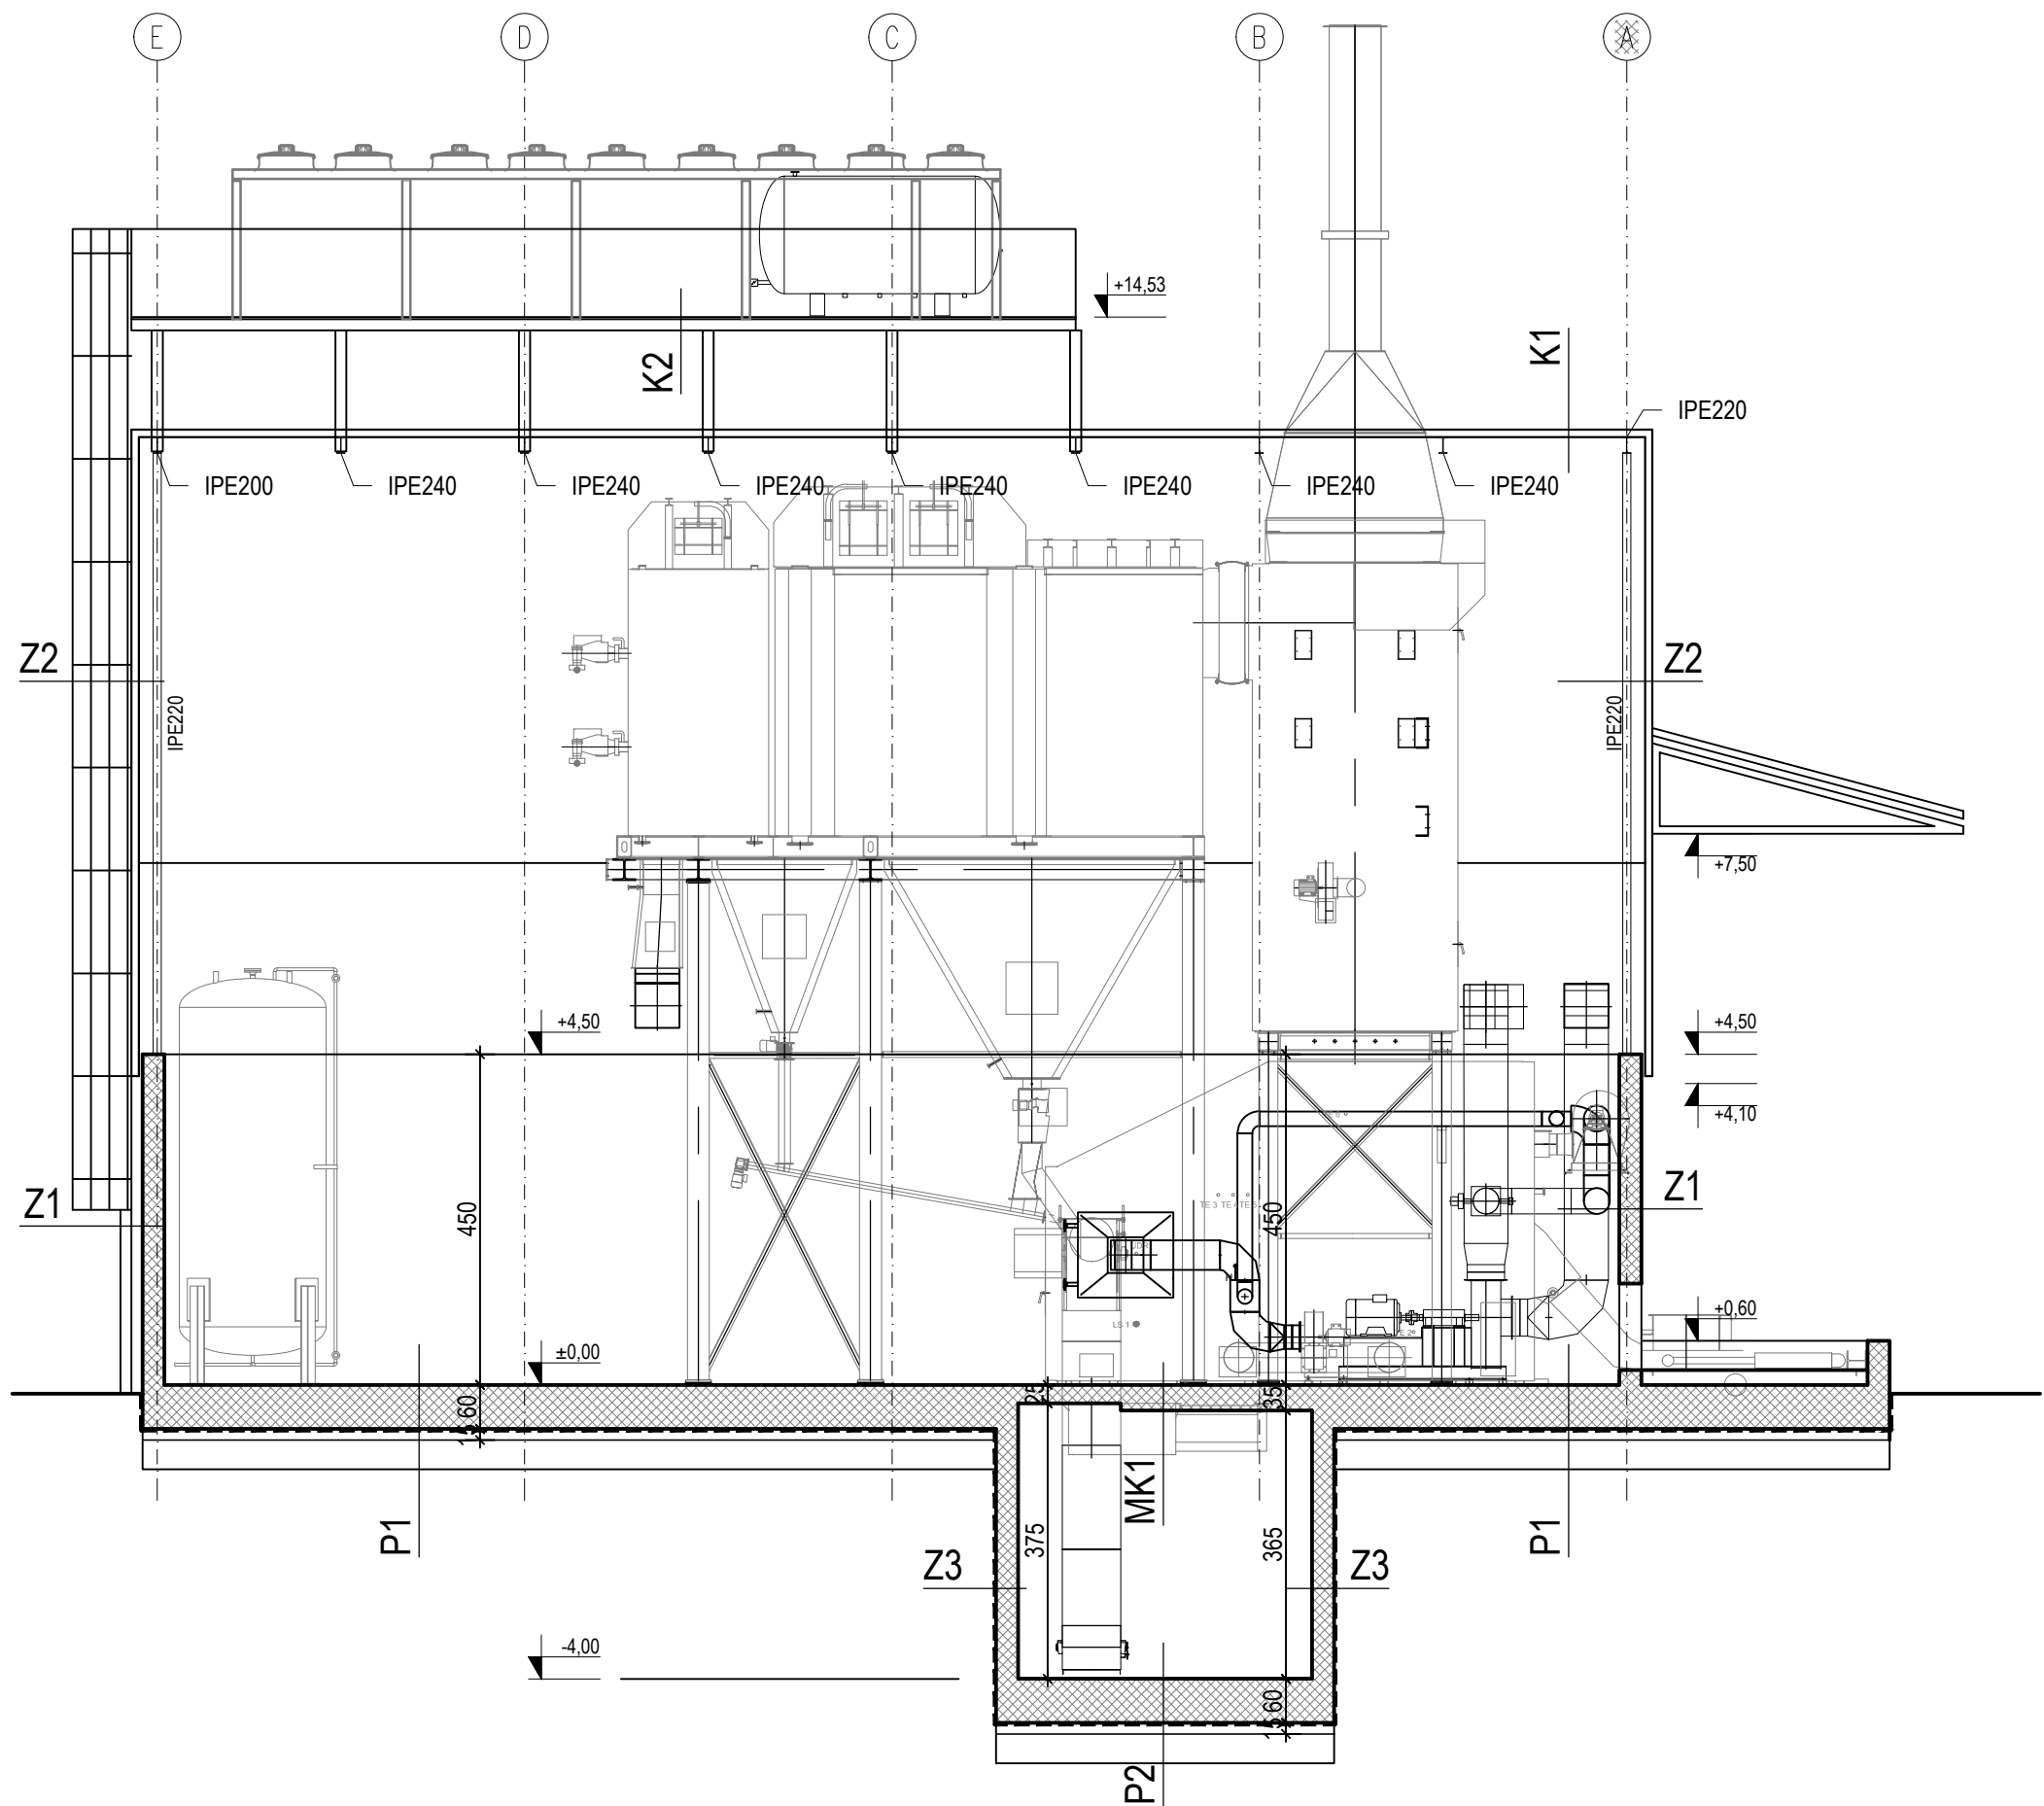

IZVAN OKVIRA D.O.O., ANDRIJEVIĆEVA 11, 10 000 ZAGREB, HRVATSKA

[Signature]

IZVAN OKVIRA



GORAN OBRANOVIĆ
mag.ing.arch.
OVLAŠTENI ARHITEKT
A 3993

[Signature]

IZVAN OKVIRA D.O.O., ANDRIJEVIĆEVA 11, 10 000 ZAGREB

INVESTITOR: SPIN VALIS d.d., Industrijska cesta 24, Požega

GRAĐEVINA: Kogeneracija na biomasu 499 kW za vlastite potrebe SPIN VALIS d.d.

FAZA: GLAVNI PROJEKT - ARHITEKTONSKI PROJEKT

ZOP: PM-27-2/17-GP TD: 49/17

ZAGREB, studeni 2017.

DIREKTOR: IVAN SKELIN

GLAVNI PROJEKTANT: MARIJAN HOHNJEČ dipl.inž.stroj.

LOKACIJA: k.č. 4527/5 i dio 4527/8, k.o. Požega

PROJEKTANT ARHITEKTURE: GORAN OBRANOVIĆ mag.ing.arch.

SADRŽAJ:


MJERILO: 1:100

PRESJEK B-B

LIST BR: 11


IZVAN OKVIRA

NOVO

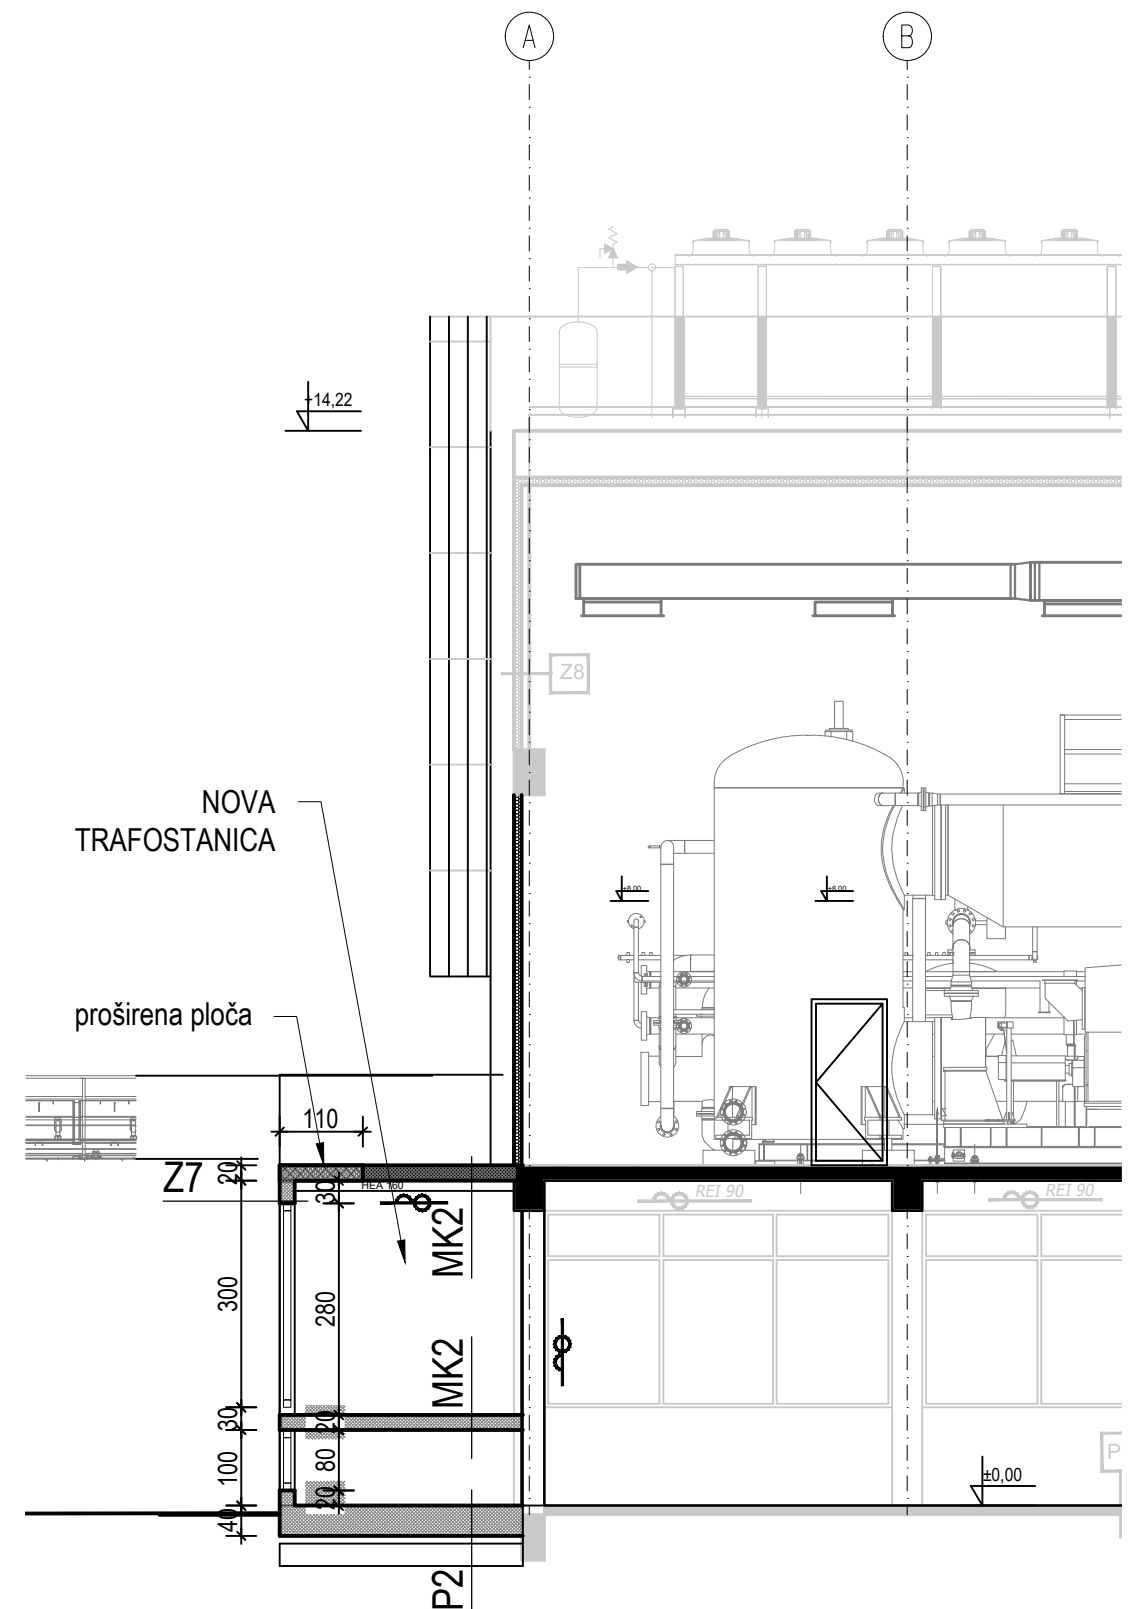


IZVAN OKVIRA

POSTOJEĆE

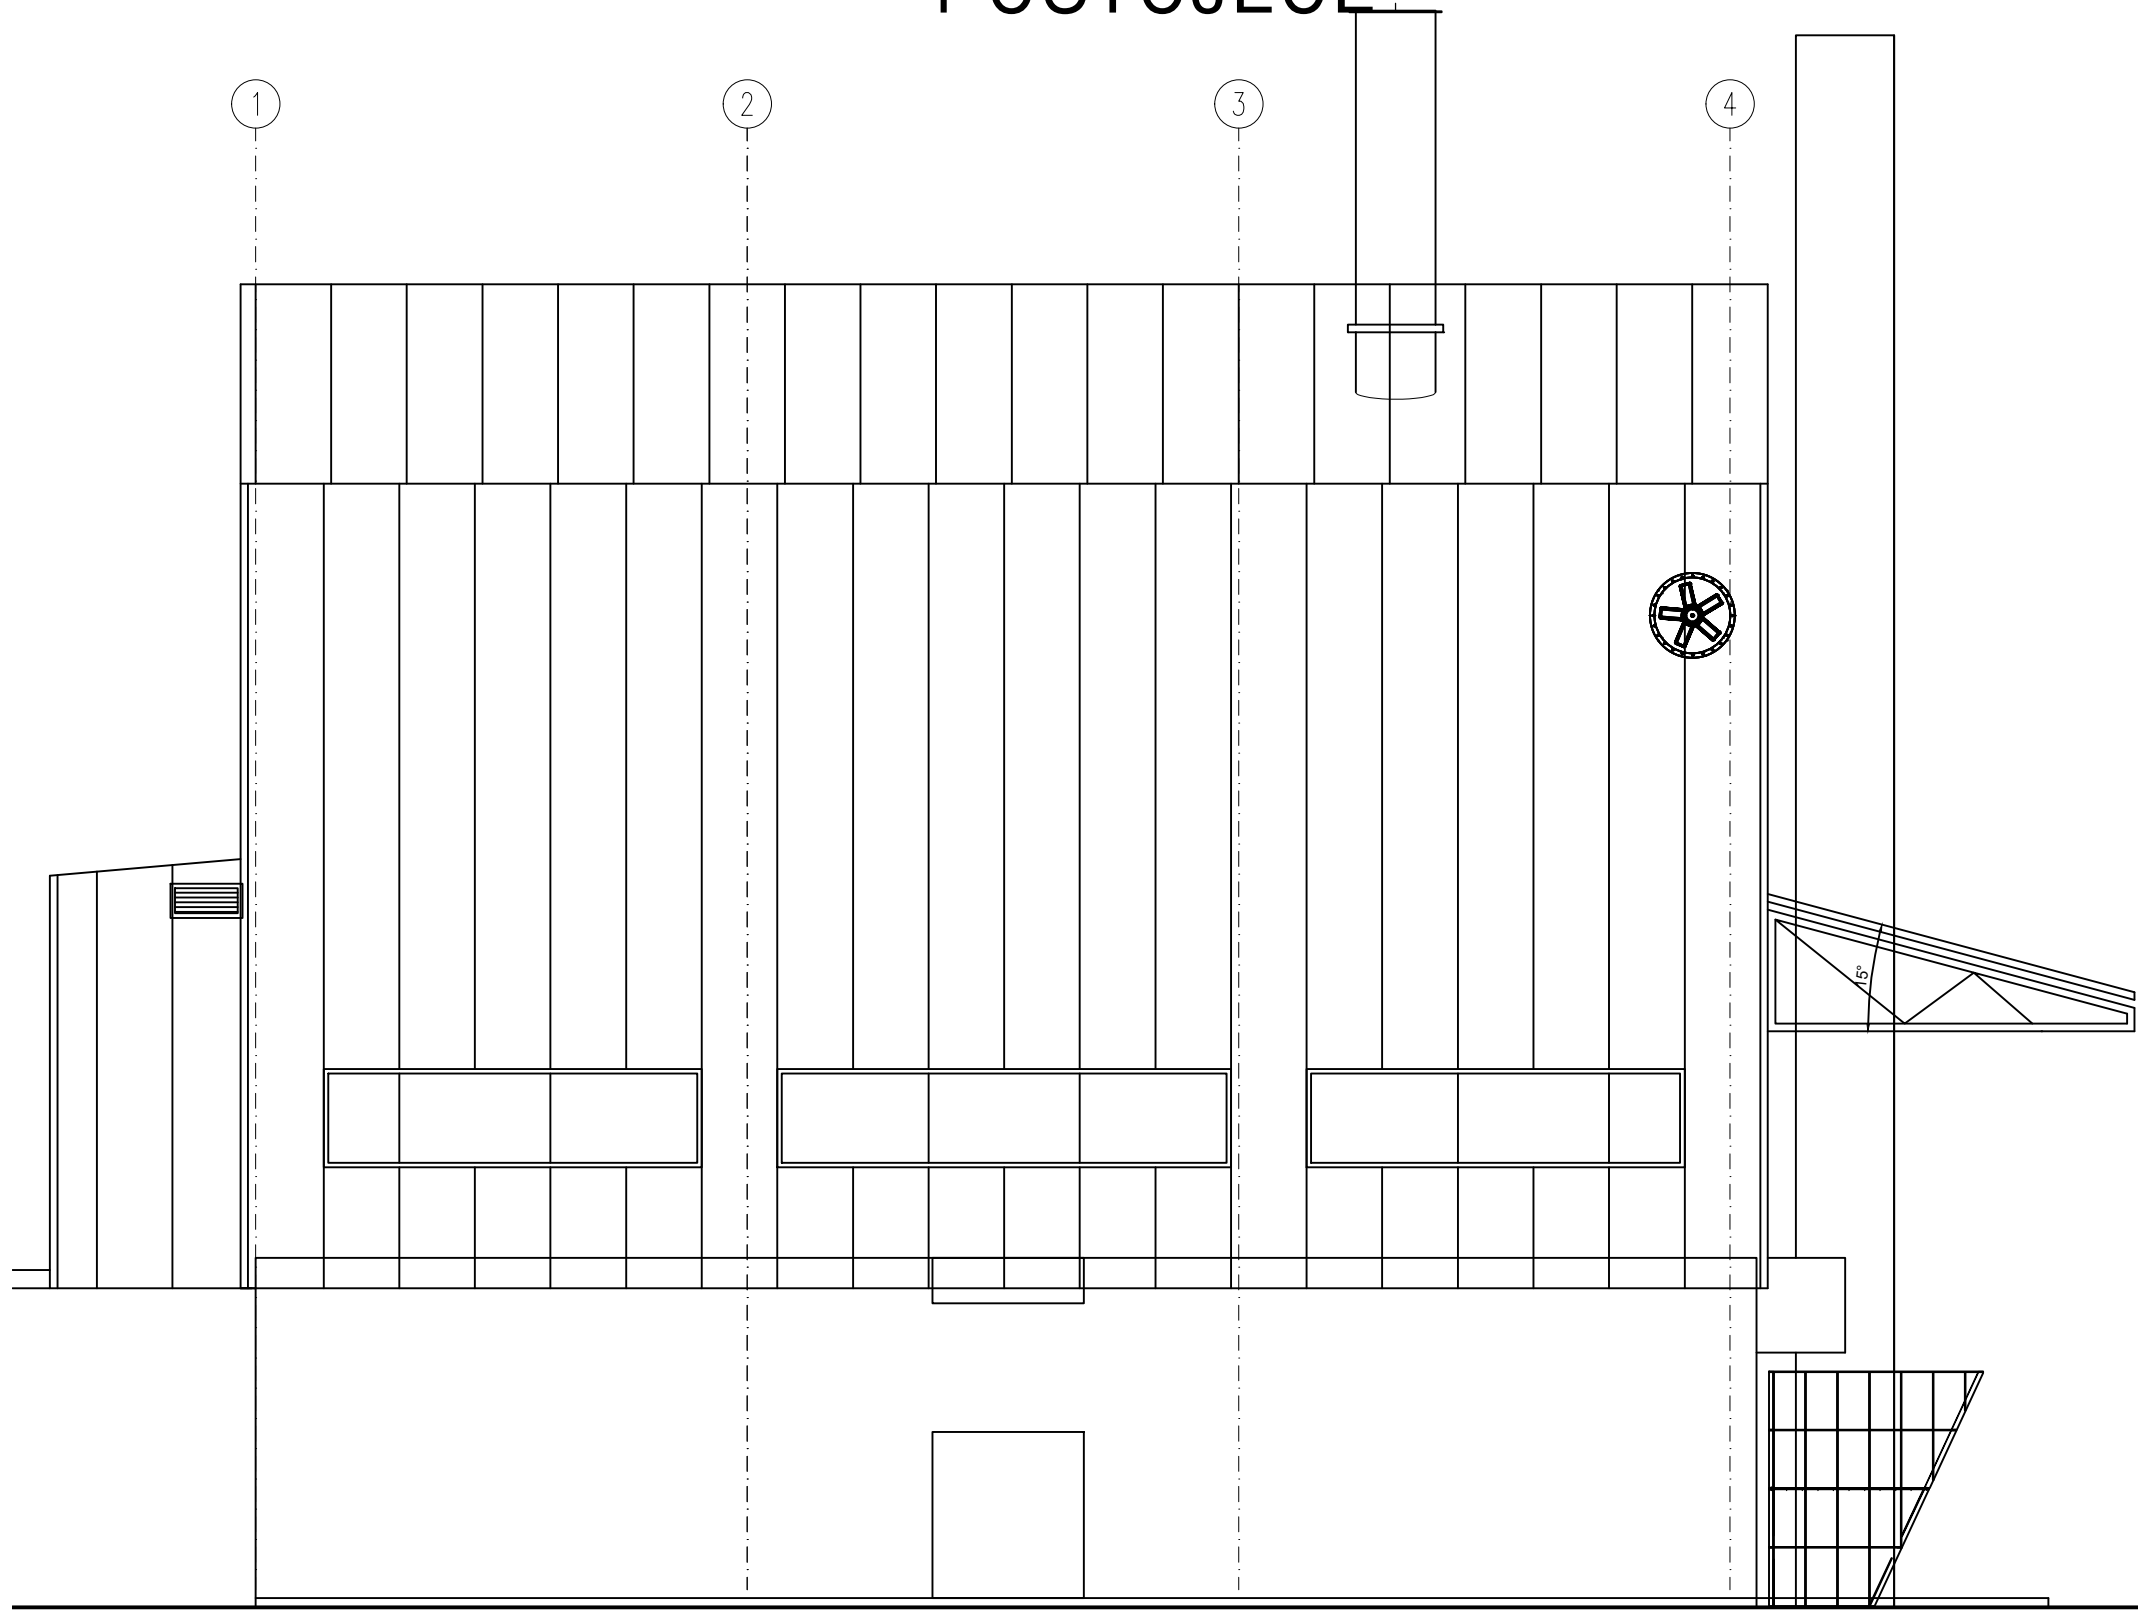

NOVO

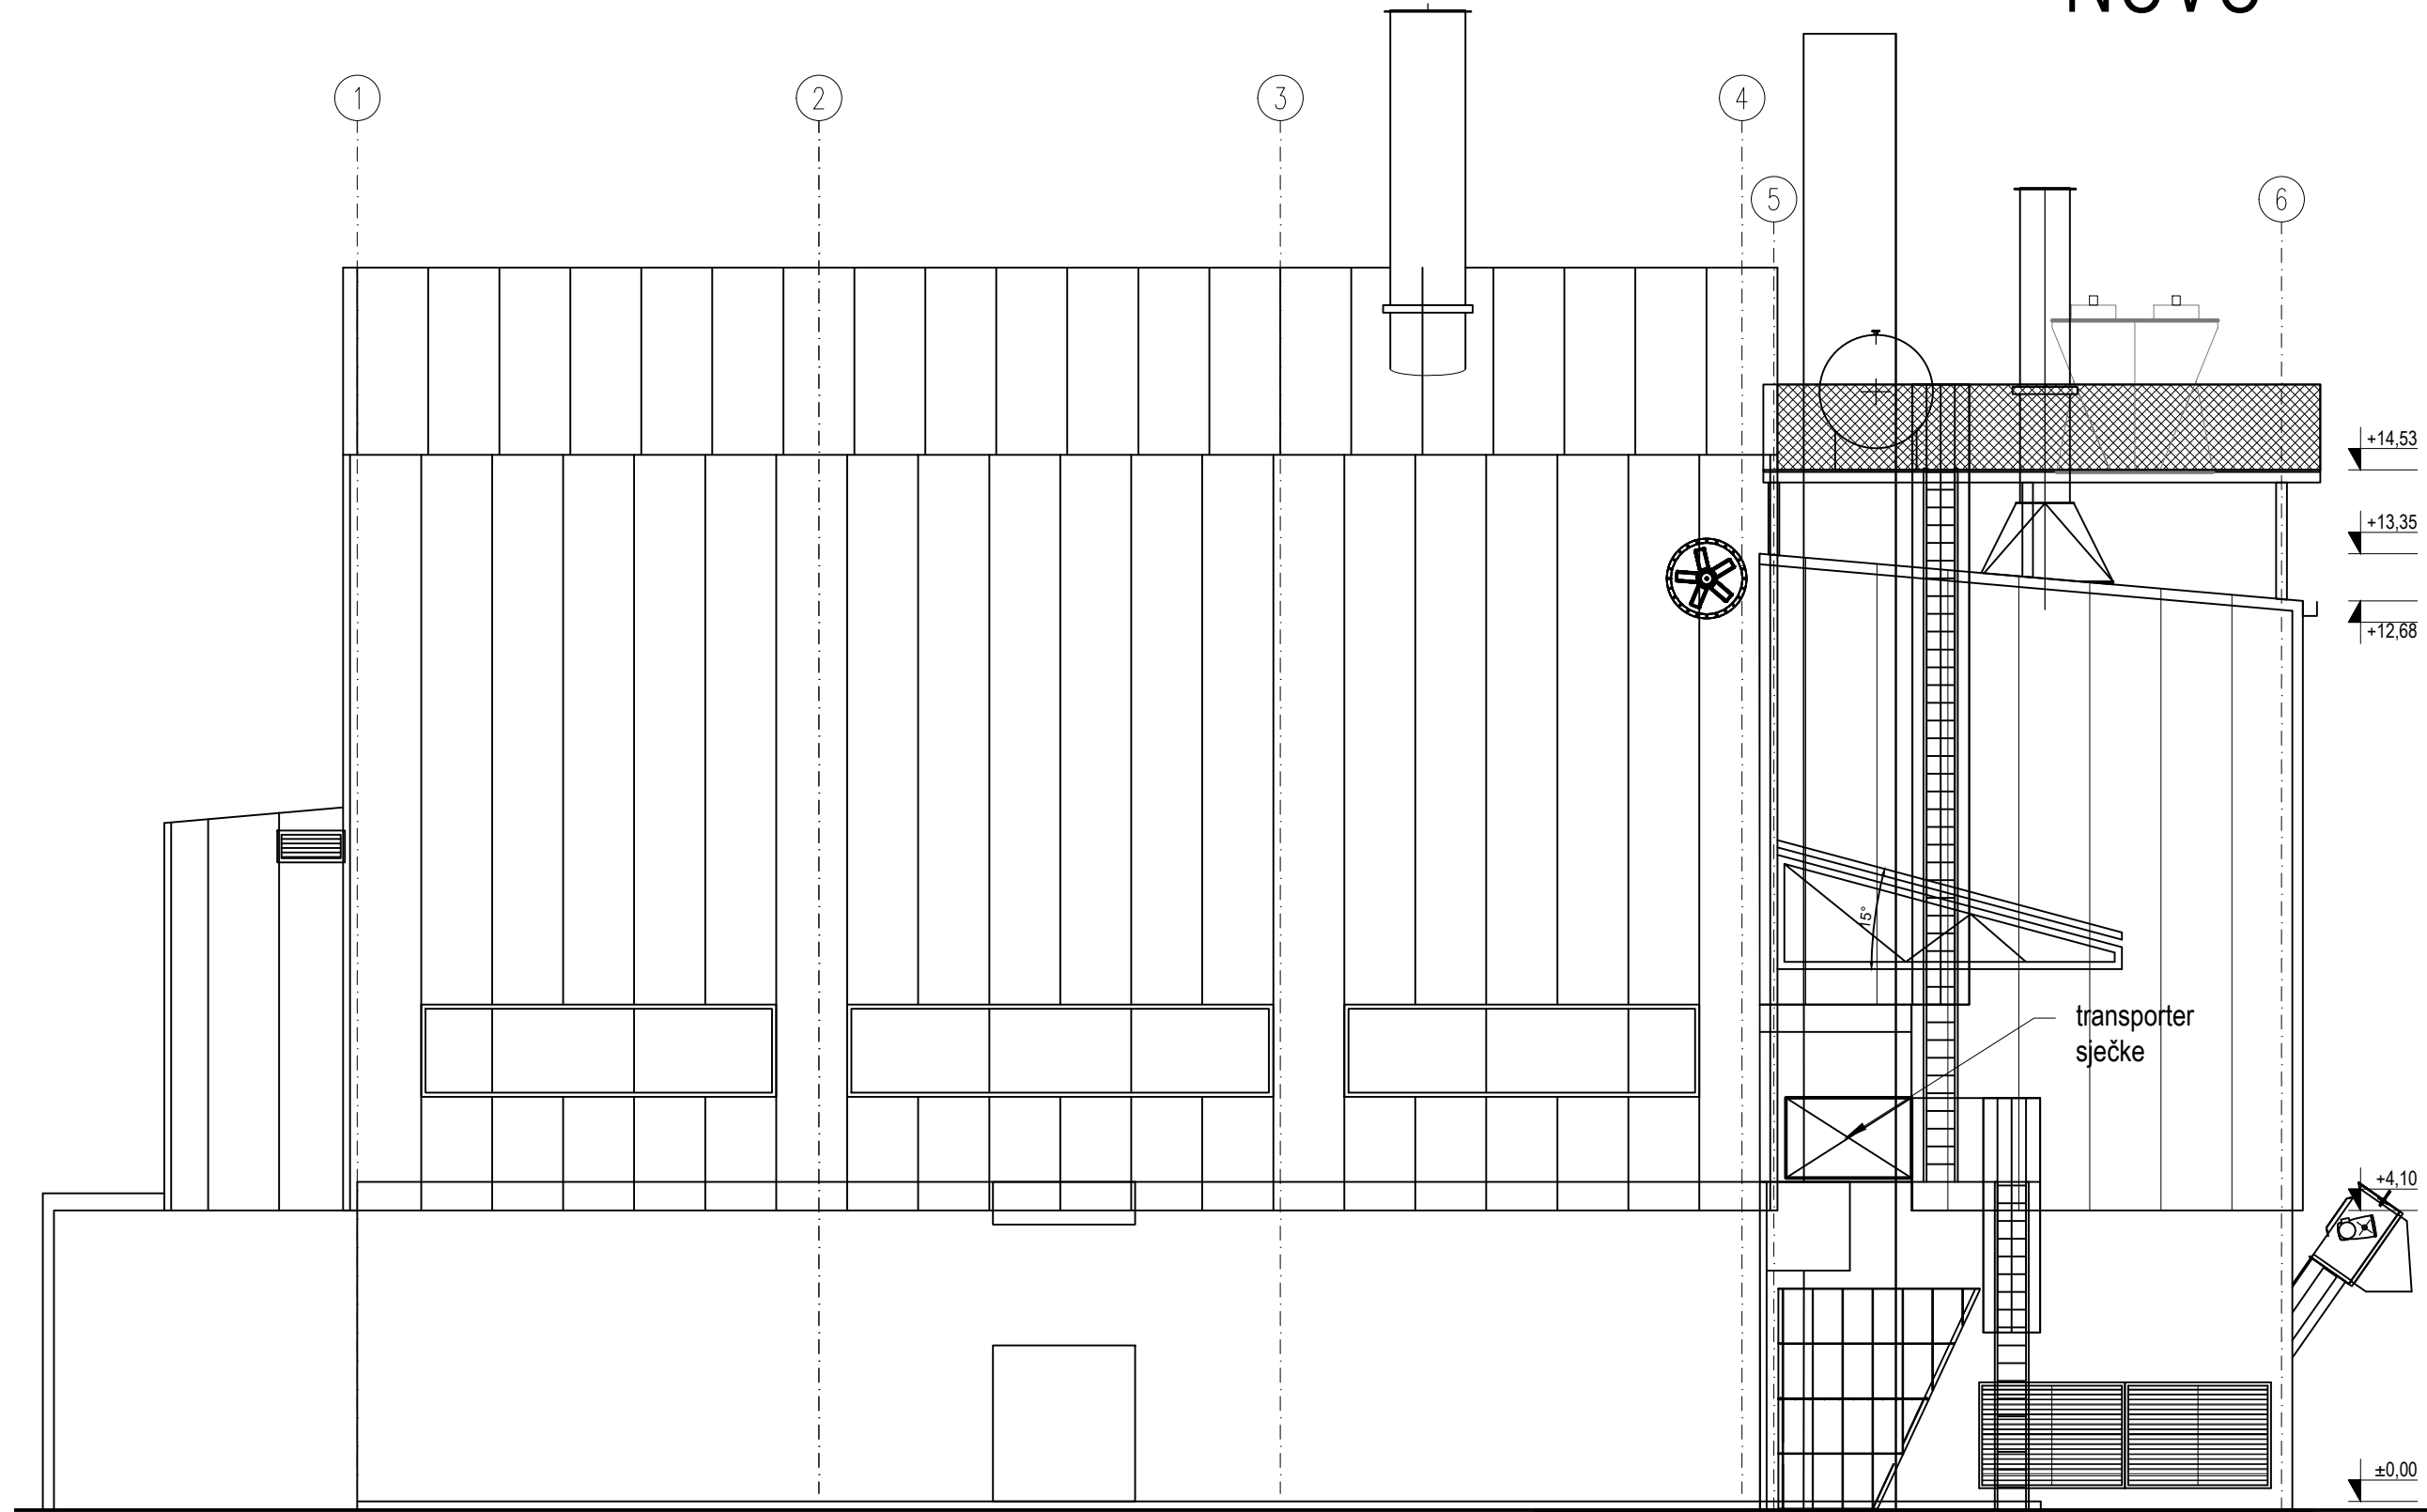

IZVAN OKVIRA D.O.O. ANDRIJEVIĆEVA 11 10 000 ZAGREB HRVATSKA

IZVAN OKVIRA



GORAN OBRANOVIĆ
mag.ing.arch.
OVLAŠTENI ARHITEKT
A 3993

IZVAN OKVIRA D.O.O. ANDRIJEVIĆEVA 11, 10 000 ZAGREB

INVESTITOR: SPIN VALIS d.d. Industrijska cesta 24, požeža

GRADEVINA: Kogeneracija na biomasu 499 kW za vlastite potrebe SPIN VALIS d.d.

FAZA: GLAVNI PROJEKT - ARHITEKTONSKI PROJEKT

ZOP: PM-27-2/17-GP TD: 49/17

ZAGREB, studeni 2017.

DIREKTOR: IVAN SKELIN

GLAVNI PROJEKTANT: MARIJAN HOHNJEC dipl.inž.stroj.

LOKACIJA: k.č. 4527/5 i dio 4527/8, k.o. Požeža

PROJEKTANT ARHITEKTURE: GORAN OBRANOVIĆ mag.ing.arch.

SADRŽAJ: JUŽNO PROČELJE



MJERILO: 1:100

LIST BR: 13

IZVAN OKVIRA

POSTOJEĆE

NOVO

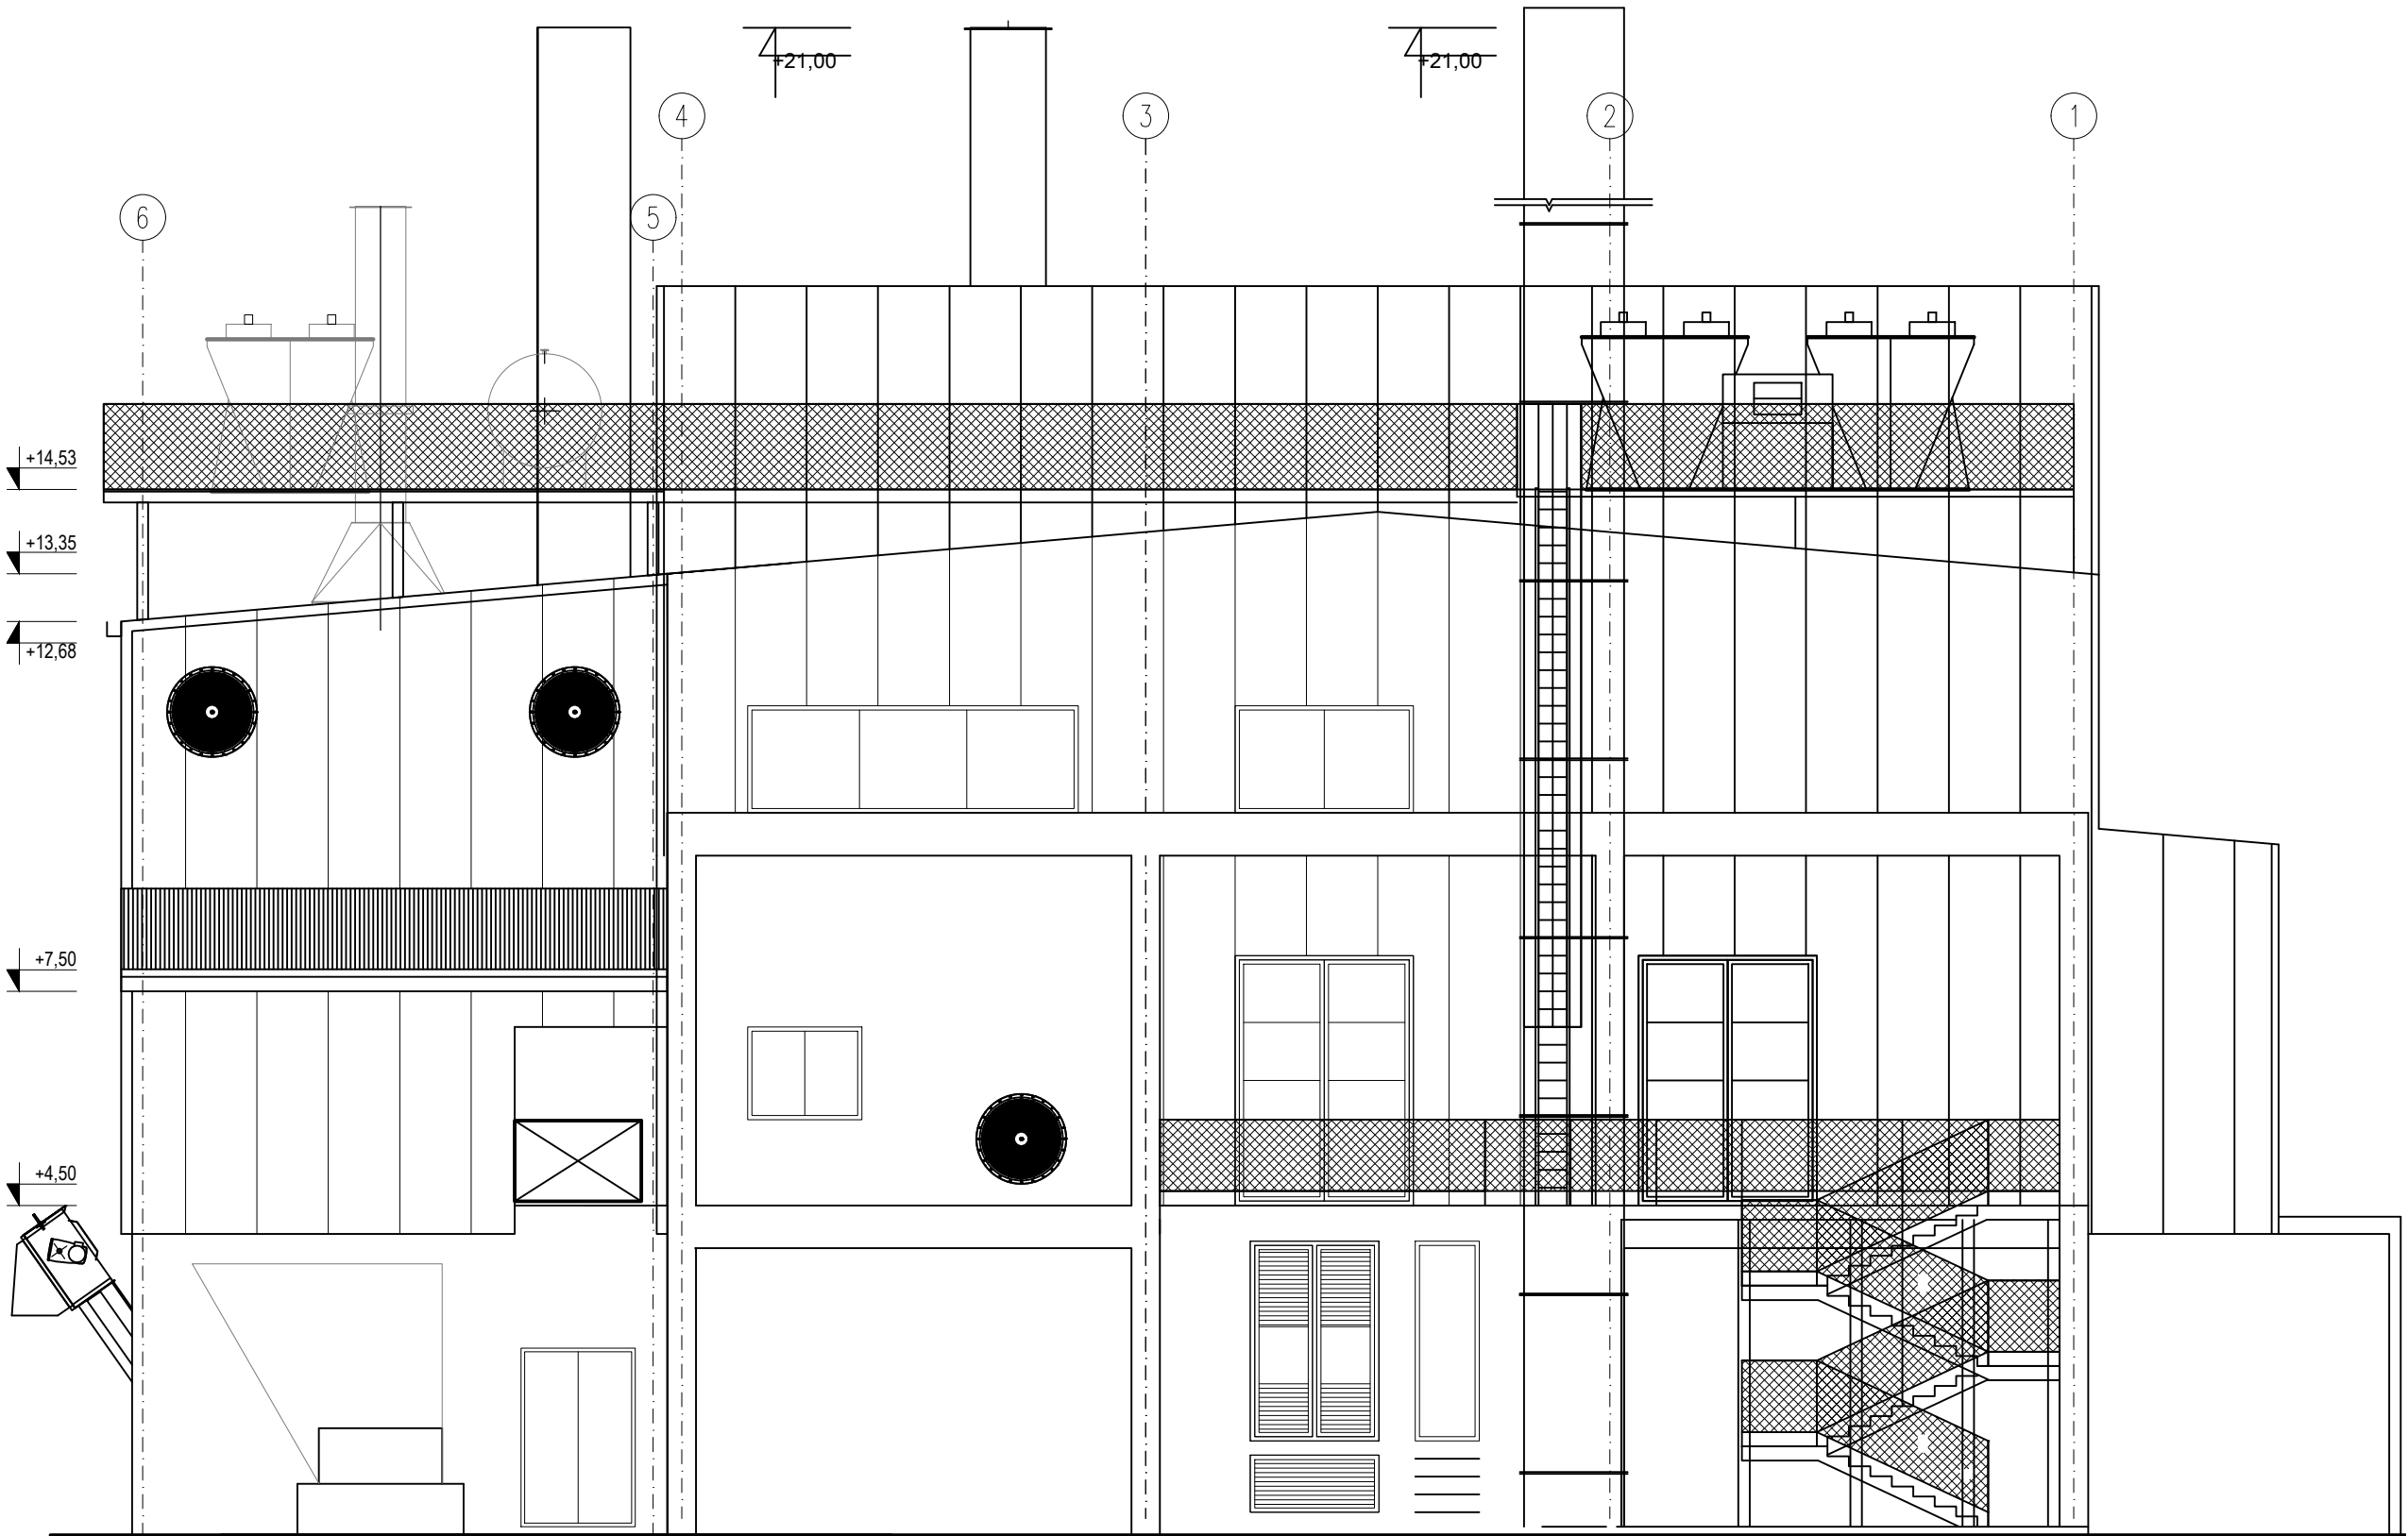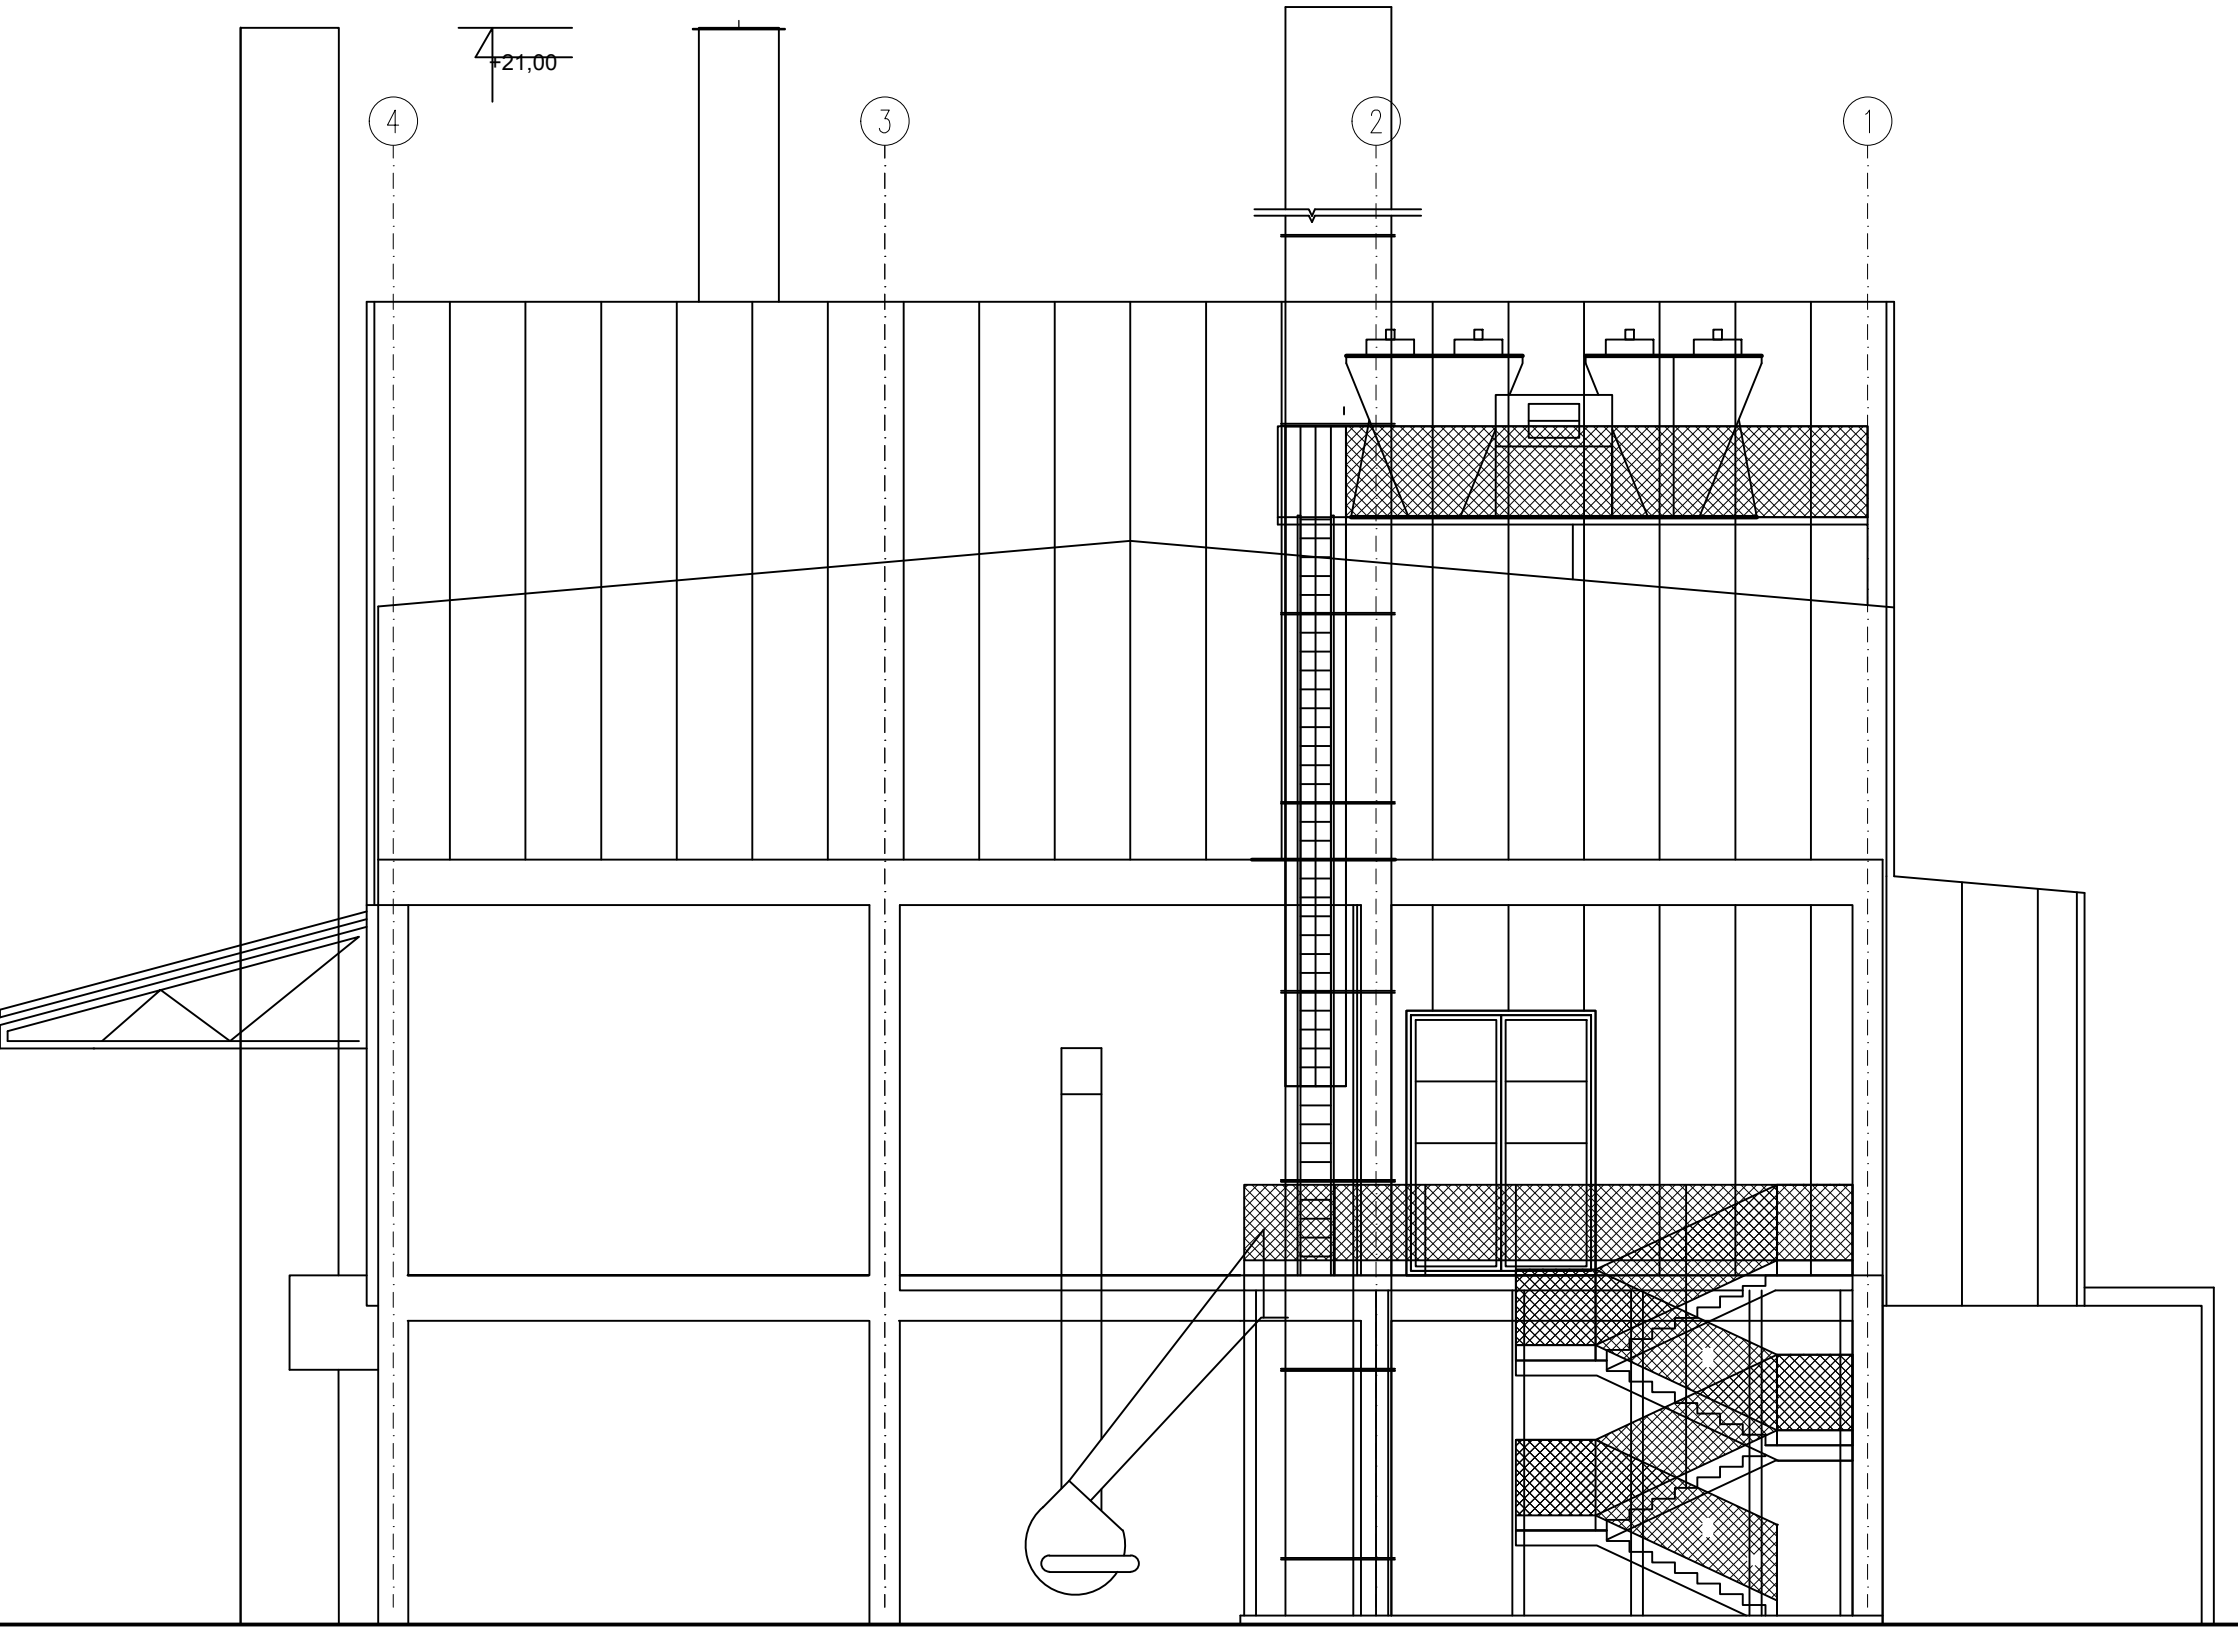

IZVAN OKVIRA d.o.o. ANDRIJEVIĆEVA 11 10 000 ZAGREB, HRVATSKA

[Signature]

IZVAN OKVIRA



GORAN OBRANOVIĆ
mag.ing.arch.
OVLAŠTENI ARHITEKT
A 3993

[Signature]

IZVAN OKVIRA d.o.o. ANDRIJEVIĆEVA 11, 10 000 ZAGREB

INVESTITOR: SPIN VALIS d.d. Industrijska cesta 24, požeja

GRAĐEVINA: Kogeneracija na biomasi 499 kW za vlastite potrebe SPIN VALIS d.d.

FAZA: GLAVNI PROJEKT - ARHITEKTONSKI PROJEKT

ZOP: PM-27-2/17-GP TD: 49/17

ZAGREB, studeni 2017.

DIREKTOR: IVAN SKELIN

GLAVNI PROJEKTANT: MARIJAN HOHNJEC dipl.inž.stroj.

LOKACIJA: k.č. 4527/5 i dio 4527/8, k.o. Požeja

PROJEKTANT ARHITEKTURE: GORAN OBRANOVIĆ mag.ing.arch.


SADRŽAJ:

MJERILO: 1:100


LIST BR: 14

IZVAN OKVIRA

POSTOJEĆE

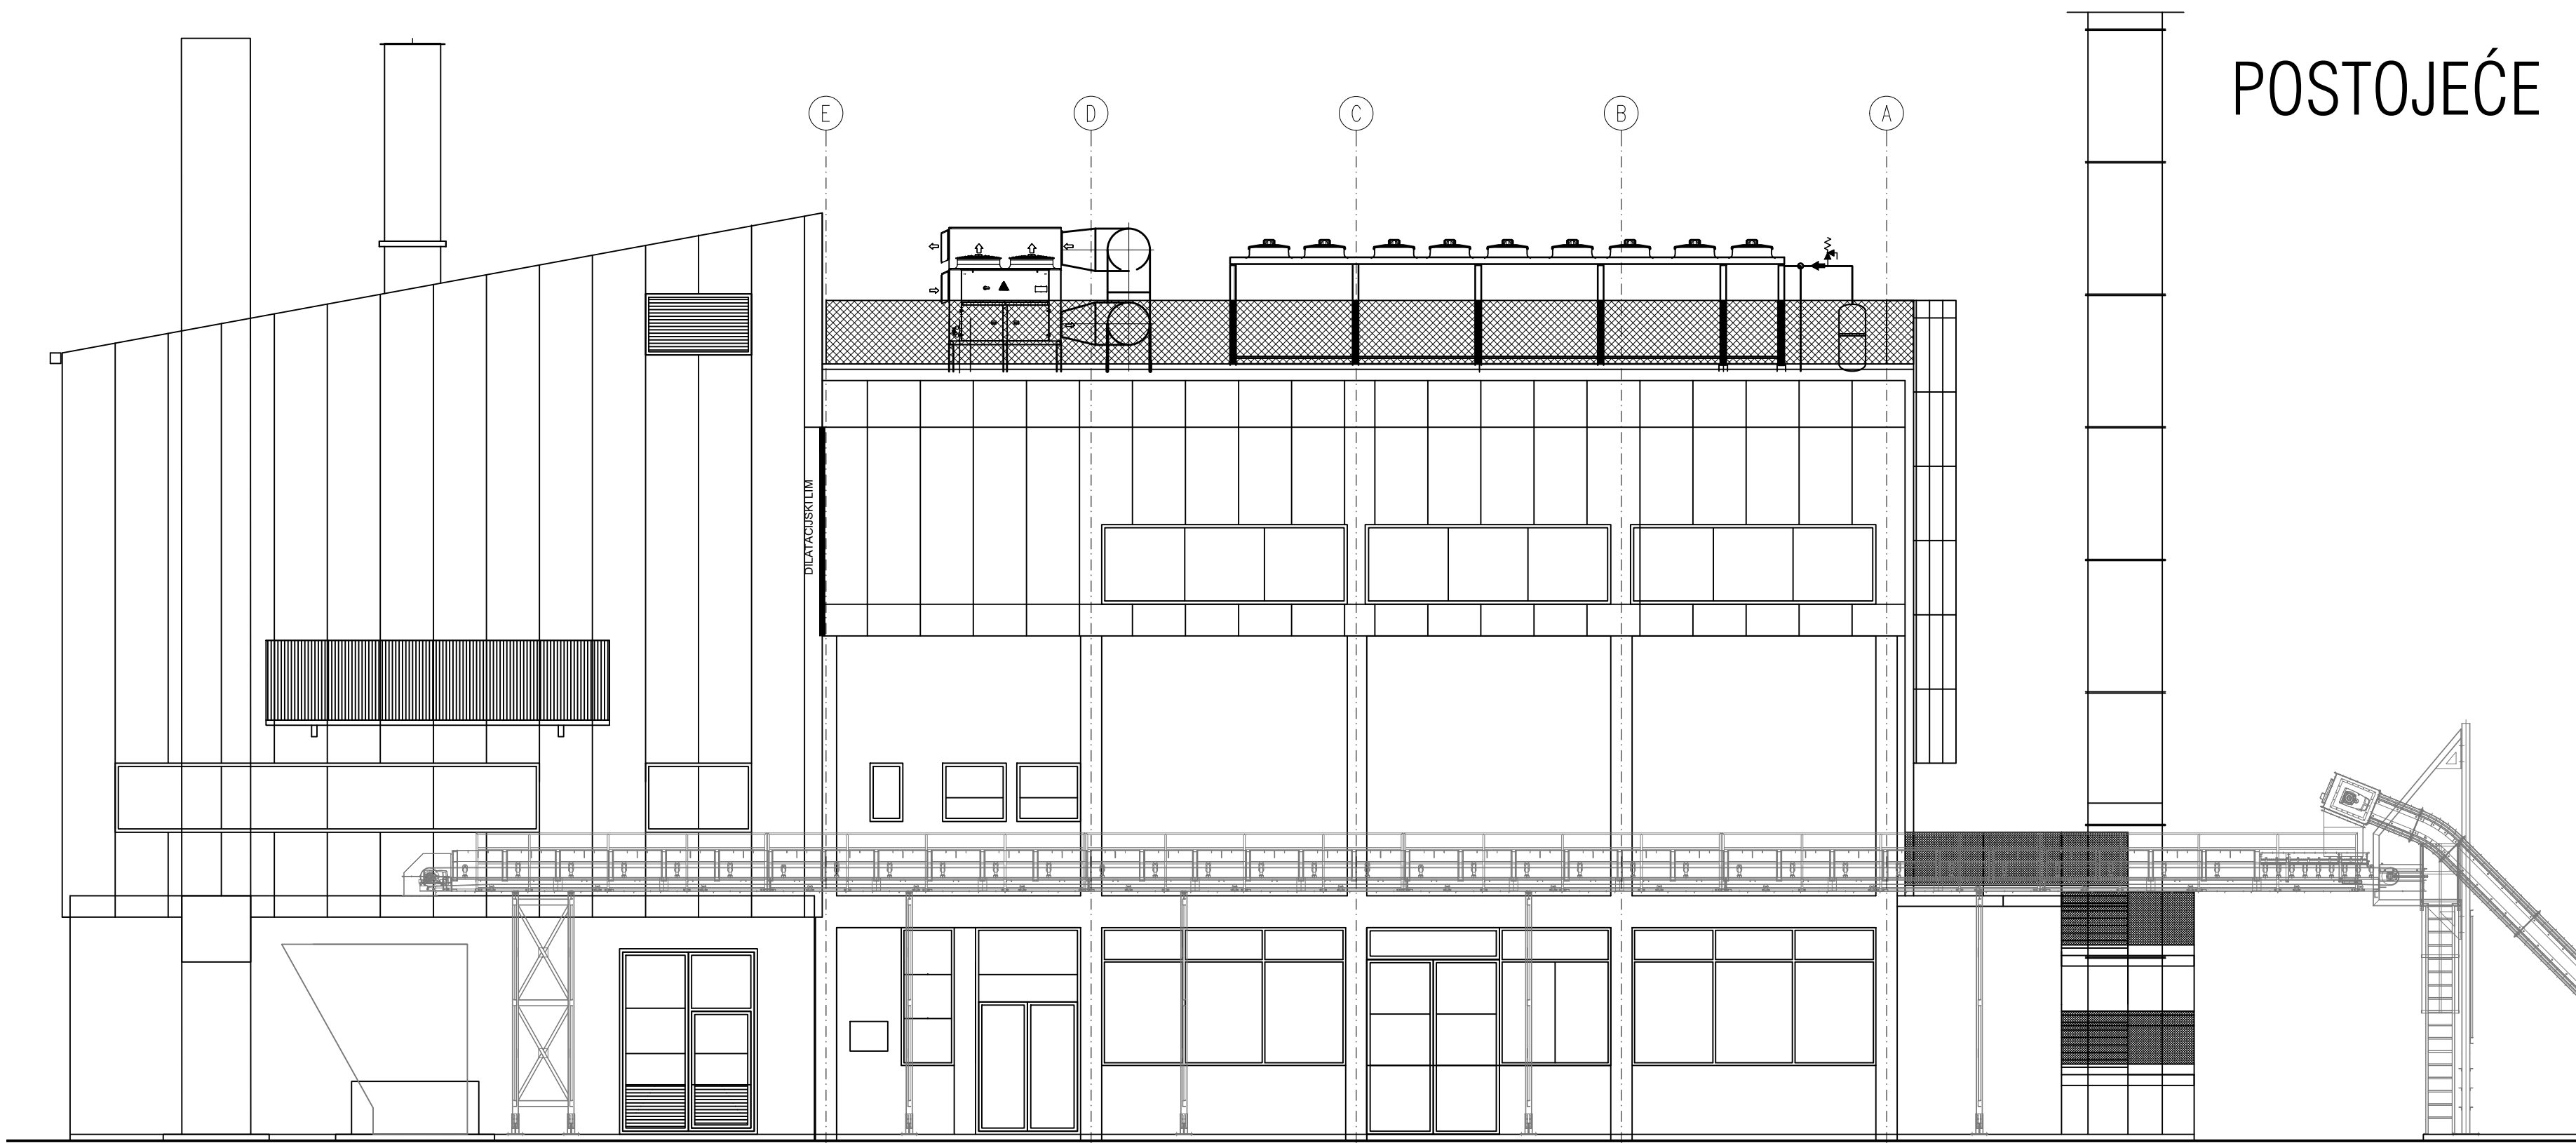

NOVO

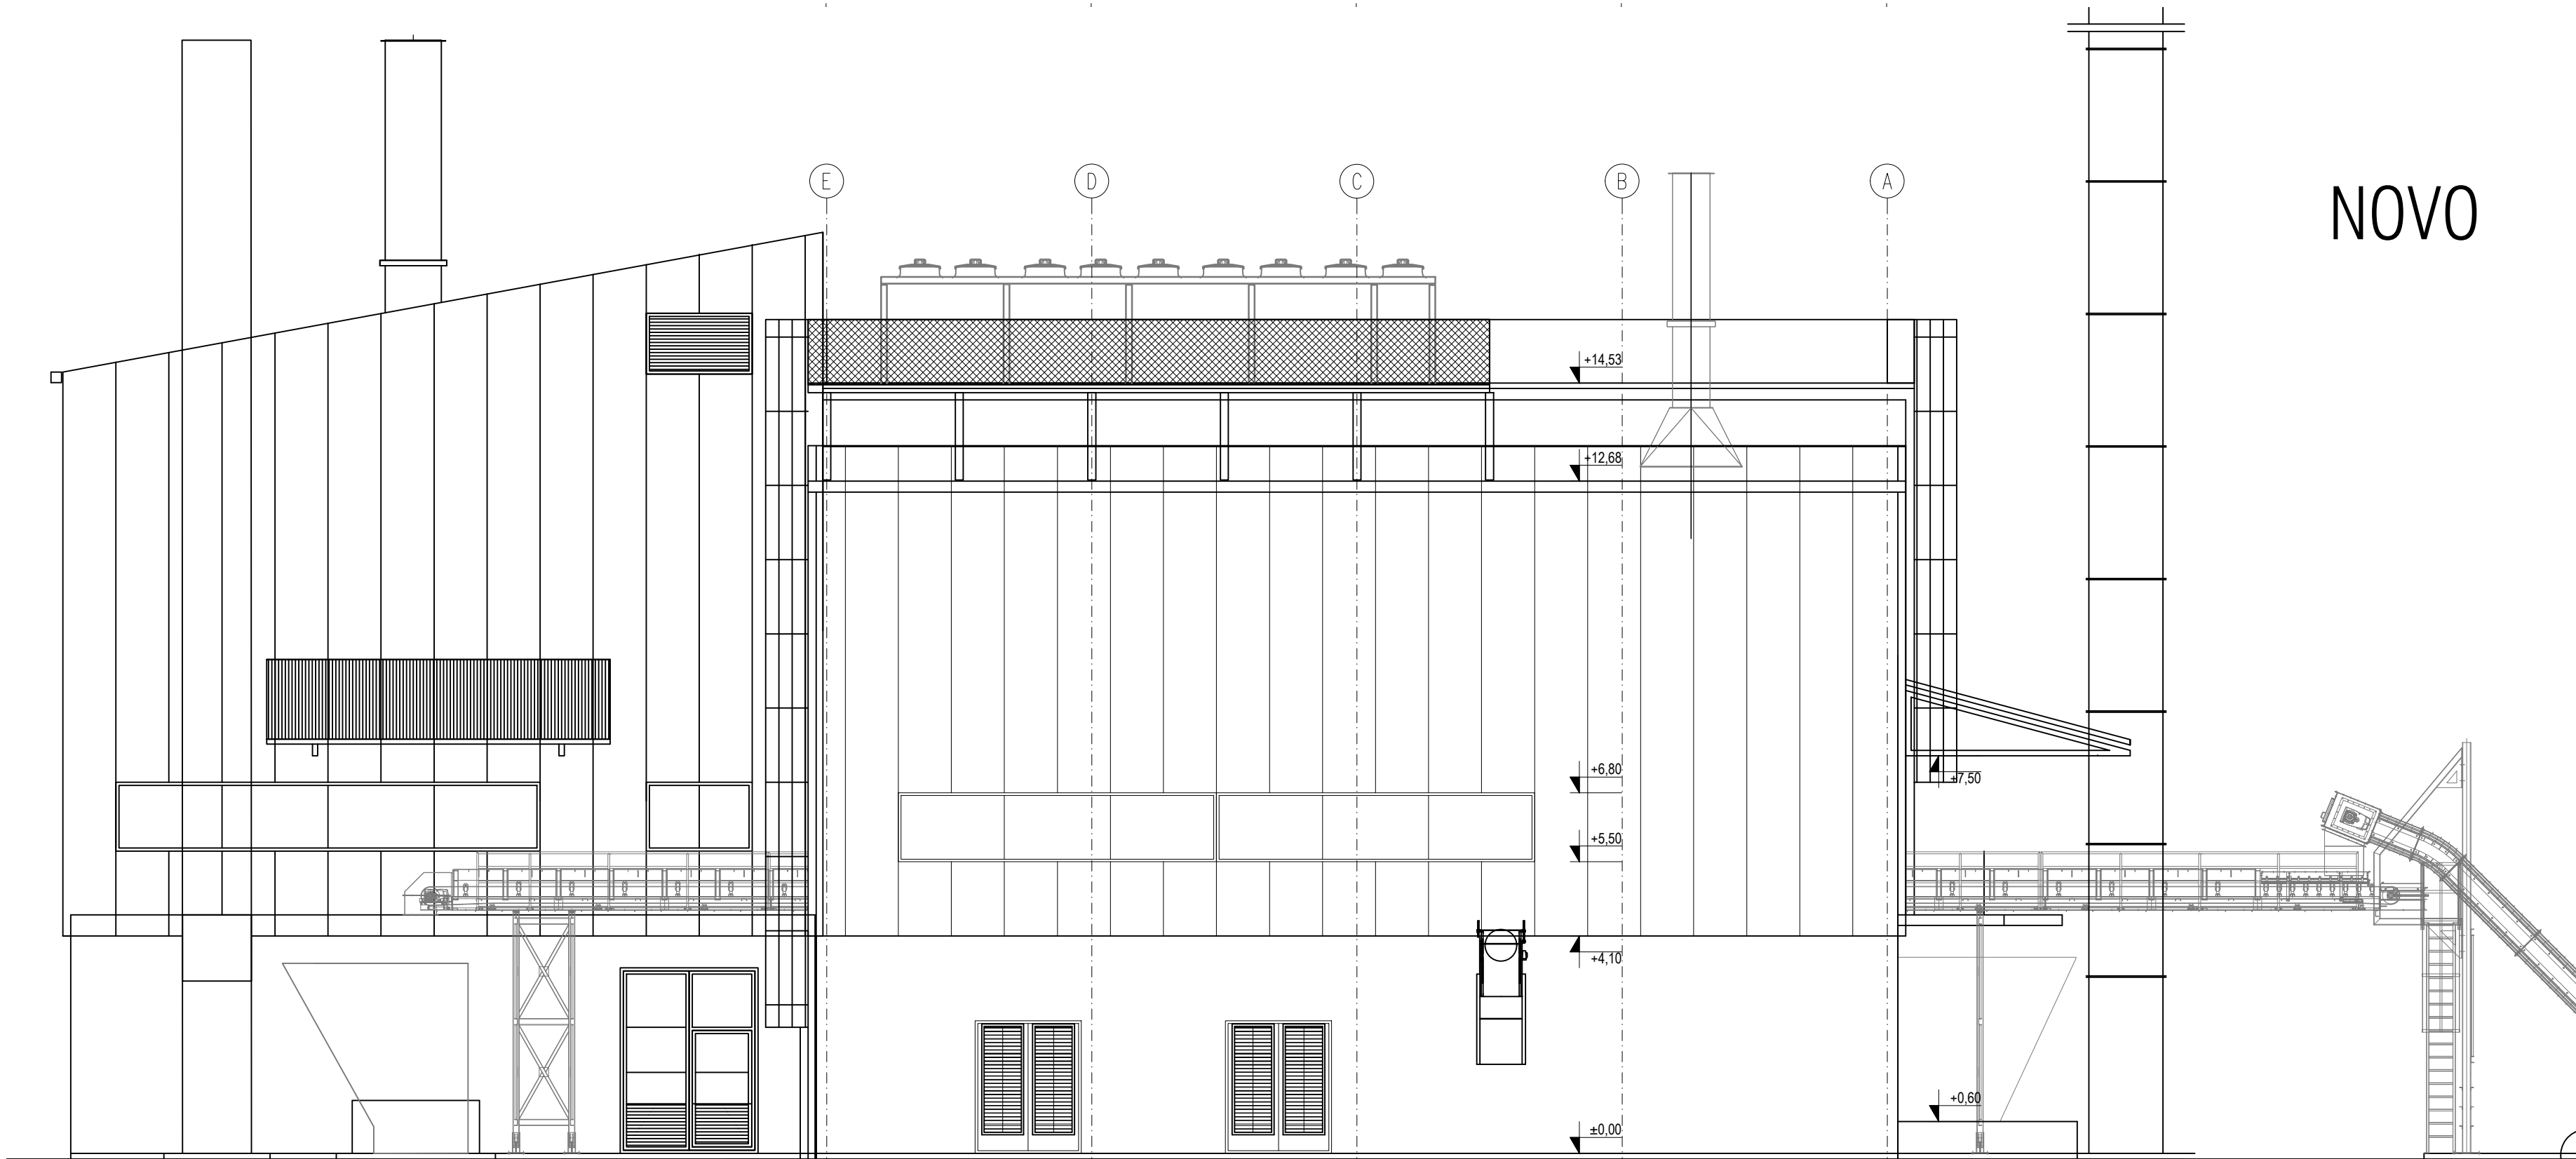

IZVAN OKVIRA D.O.O. ANDRIJEVIĆEVA 11 10 000 ZAGREB HRVATSKA

IZVAN OKVIRA



GORAN OBRANOVIĆ
mag.ing.arch.
OVLAŠTENI ARHITEKT
A 3993

IZVAN OKVIRA D.O.O. ANDRIJEVIĆEVA 11, 10 000 ZAGREB

INVESTITOR: SPIN VALIS d.d. Industrijska cesta 24, požeja

GRADEVINA: Kogeneracija na biomasu 499 kW za vlastite potrebe SPIN VALIS d.d.

FAZA: GLAVNI PROJEKT - ARHITEKTONSKI PROJEKT

ZOP: PM-27-217-GP TD: 49/17

ZAGREB, studeni 2017.

DIREKTOR: IVAN SKELIN

GLAVNI PROJEKTANT: MARJAN HOHNJEČ dipl.inž.stroj.

LOKACIJA: k.č. 4527/5 i dio 4527/8, k.o. Požeja

PROJEKTANT ARHITEKTURE: GORAN OBRANOVIĆ mag.ing.arch.

SADRŽAJ:

ISTOČNO PROČELJE

MJERILO: 1:100

LIST BR: 15

IZVAN OKVIRA