GEO GRUPA
j.d.o.o. za geodetske poslove
Kutjevo, Zagrebačka 46
Požega, D. Lermana 8
OIB: 96334715060
☎ (034) 274-717, 255-200
e-mail:geogrupa.pozega2@gmail.com

GEO GRUPA j.d.o.o. za geodetske poslove, Kutjevo, Zagrebačka 46, sa suglasnošću Državne geodetske uprave za obavljanje stručnih geodetskih poslova (djelatnosti), KLASA: UP/I-930-03/15-02/52, URBROJ: 541-06-01/1-16-3, od 20. siječnja 2016.god.

INVESTITOR:
SPIN VALIS d.d., OIB: 39070040029
Industrijska 24, 34000 Požega

Prostor za ovjeru / Upravni odjel za gospodarstvo i graditeljstvo

Podaci o projektu

Zajednička oznaka projekta:	PM-27-2/17-GP
Razina projekta:	GLAVNI
Redni broj mape:	10

Oznaka geodetskog projekta: 202 – 20 / 2017

GEODETSKI PROJEKT

za ishođenje građevinske dozvole za rekonstrukciju i dogradnju kotlovnice za izgradnju kogeneracije na biomasu 499 kW
(formiranje nove građevne čestice; evidentiranje nove rekonstruirane građevine)

Katastarska općina: POŽEGA, MB: 327760
Katastarska čestica: 4527/5 i dio 4527/8

Glavni projektant:

Marijan Hohnjec dipl.ing.stroj.

Hrvatska komora inženjera strojarstva
Marijan Hohnjec
dipl. ing. stroj.
Ovlašteni inženjer strojarstva
S 1234

Prostor za ovjeru / Područni ured za katastar Požega

Ovlašteni inženjer geodezije:

Slaven Gašpar, mag.ing.geod et geoinf.

Slaven Gašpar
mag.ing.geod. et geoinf.
Ovlašteni inženjer geodezije
GEO GRUPA j.d.o.o.
Kutjevo
Geo 1244

U Požegi, 13. 11. 2017. god.

za GEO GRUPA j.d.o.o.

Željko Berić, geod.

GEO GRUPA
j.d.o.o. za geodetske poslove
KUTJEVO, Zagrebačka 46

SADRŽAJ GEODETSKOG PROJEKTA

- ULAZNI PODACI – kopija kat. plana, popis iz posjedovnog lista, zk-a izvadak

- GEODETSKI SITUACIJSKI NACRT
- GEODETSKA SITUACIJA GRAĐEVINE
- POPIS KOORDINATA

- PRIJAVNI LIST ZA KATASTAR – parcelacija i formiranje građ. čestice
- KOPIJA KATASTARSKOG PLANA ZA KATASTAR
- PRIJAVNI LIST ZA ZK_a - parcelacija i formiranje građ. čestice
- KOPIJA KATASTARSKOG PLANA ZA ZK_a

- PRIJAVNI LIST ZA KATASTAR - evidentiranje podataka o građevini
- KOPIJA KATASTARSKOG PLANA ZA KATASTAR
- PRIJAVNI LIST ZA ZK_a - evidentiranje podataka o građevini
- KOPIJA KATASTARSKOG PLANA ZA ZK_a

- IZVJEŠĆE O UTVRĐIVANJU POSTOJEĆIH I NOVIH MEĐA
- TEHNIČKO IZVJEŠĆE

- propisani elektronički format projekta - CD/ SAMO PRIMJERAK ZA KATASTAR

TUMAČ KARTOGRAFSKIH ZNAKOVA

- utvrđena i obilježena lomna točka međe
- utvrđena lomna točka međe - ugao zgrade
- kanalizacijsko okno
- vodovodni zatvarač
- vodovodno okno
- hidrant
- slivnik
- stup javne rasvjete
- ograda: žičana, betonska, željezna
- 142.80 kota terena/okna

GEO GRUPA

j.d.o.o. za geodetske poslove
Kutjevo, Zagrebačka 46
Požega, Dragutina Lermana 8
tel/fax: (034) 274-717

Katastarska općina: POŽEGA, MB: 327760
Broj D.L.: 45
Katastarska čestica: 4527/5 (4527/5, 4527/8)

Geodetski projekt br: 202-20/2017

GEODETSKI SITUACIJSKI NACRT
M 1:500

Industrijska ulica

nogostup

voda - ulaz

H mreža - ulaz

Ovlašteni inženjer geodezije
Slaven Gašpar, mag.ing.geod. et.geoinf

U Požegi, 13. 11. 2017. god.

za GEO GRUPA j.d.o.o.
Željko Berić, geod.

Slaven Gašpar
mag.ing.geod. et geoinf.
Ovlašteni inženjer geodezije
GEO GRUPA j.d.o.o.
Kutjevo
Geo 1244


GEO GRUPA
j.d.o.o. za geodetske poslove
KUTJEVO, Zagrebačka 46

GEO GRUPA
j.d.o.o. za geodetske poslove
Kutjevo, Zagrebačka 46
Požega, Dragutina Lermana 8
tel/fax: (034) 274-717

Katastarska općina: POŽEGA, MB: 327760
Broj D.L.: 45
Katastarska čestica: 4527/5

Geodetski projekt br: 202-20/2017

GEODETSKA SITUACIJA GRAĐEVINE
M 1:500

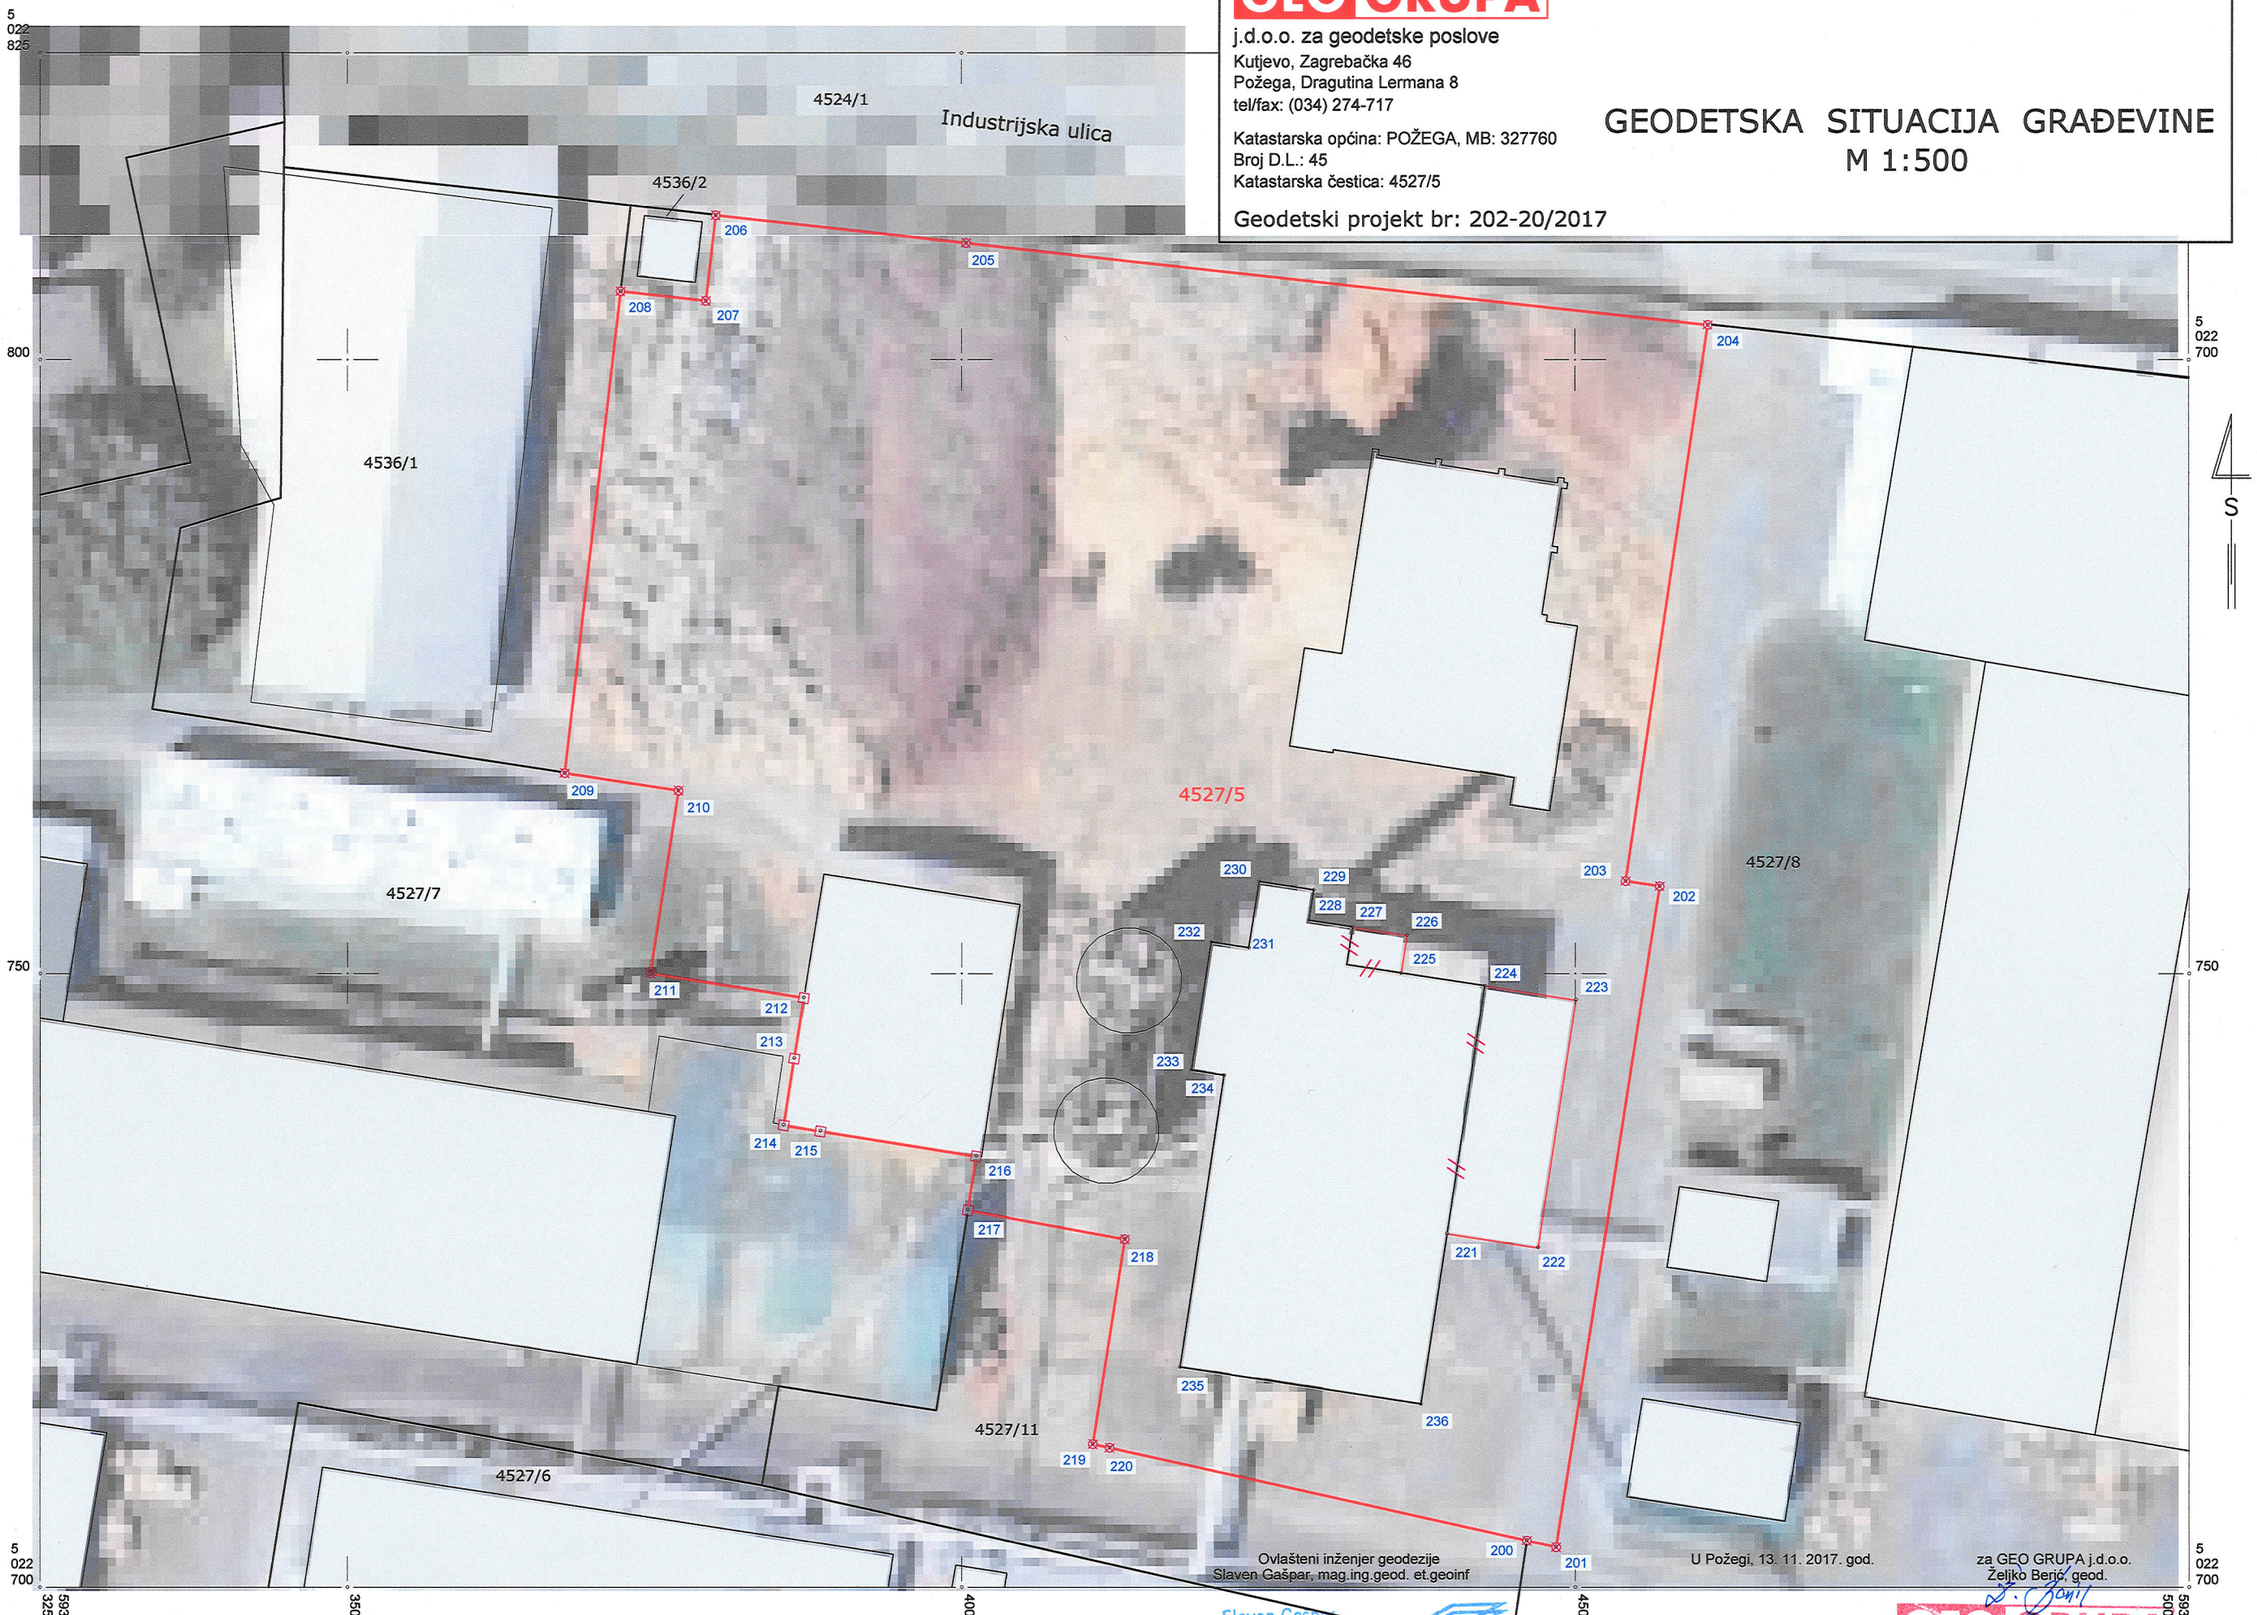

Ovlašteni inženjer geodezije
Slaven Gašpar, mag.ing.geod. et.geoinf

Slaven Gašpar
mag.ing.geod. et geoinf
Ovlašteni inženjer geodezije
GEO GRUPA j.d.o.o.
Kutjevo
Geo 1244

U Požegi, 13. 11. 2017. god.

za GEO GRUPA j.d.o.o.
Željko Beric, geod.

GEO GRUPA
j.d.o.o. za geodetske poslove
KUTJEVO, Zagrebačka 46

Broj točke	E koordinata HTRS96/TM (m)	N koordinata HTRS96/TM (m)	Visina terena HVRS71 (m)
popis koordinata lomnih točaka građevne čestice			
200	593446.07	5022703.85	142.50
201	593448.44	5022703.32	142.57
202	593456.83	5022757.18	142.61
203	593454.06	5022757.60	142.68
204	593460.79	5022802.90	142.55
205	593400.37	5022809.56	142.85
206	593380.03	5022811.81	143.05
207	593379.21	5022804.86	142.81
208	593372.25	5022805.63	142.82
209	593367.66	5022766.39	142.30
210	593376.94	5022764.96	142.50
211	593374.66	5022750.08	143.40
212	593387.19	5022748.06	
213	593386.40	5022743.12	
214	593385.53	5022737.68	
215	593388.53	5022737.19	
216	593401.16	5022735.16	
217	593400.48	5022730.77	
218	593413.30	5022728.41	142.86
219	593410.72	5022711.72	142.72
220	593412.09	5022711.42	142.70
popis koordinata lomnih točaka građevine			
221	593439.55	5022728.84	142.90
222	593446.96	5022727.71	
223	593450.04	5022747.88	
224	593442.63	5022749.01	142.87
225	593435.81	5022750.05	
226	593436.28	5022753.14	
227	593431.83	5022753.82	142.95
228	593428.27	5022754.36	
229	593428.65	5022756.83	
230	593424.21	5022757.51	142.55
231	593423.38	5022752.11	142.65
232	593420.34	5022752.57	142.65
233	593418.74	5022742.12	
234	593421.38	5022741.72	
235	593417.80	5022717.95	142.76
236	593437.42	5022714.95	142.70

u Požegi: 17. 11. 2017. g.

Slaven Gašpar
mag.ing.geod. et geoinf.
Ovlašteni inženjer geodezije
GEO GRUPA j.d.o.o.
Kutjevo
Geo 1244

GEO GRUPA

j.d.o.o. za geodetske poslove

Kutjevo, Zagrebačka 46, 034/255 200

Požega, D. Lermana 8, 034/274 717

Županija Požeško- slavonska

Područni ured za katastar Požega

Katastarska općina: Požega MB: 327760

Prijavni list sastavljen je

Dana: 13.11.2017.god.

PRIJAVNI LIST

za katastar zemljišta

KLASA:_____

UR.BROJ:_____

Datum:_____

OVJERAVA:

Dosadašnje stanje

Broj detaljnog lista	Broj posjedovnog lista	Prezime i ime, tvrtka, naziv upisane osobe, prebivalište odnosno sjedište, ulica i kućni broj	Broj parcele	Adresa katastarske čest. (naziv rudine,ulice,trga i sl.)	Način uporabe k.č. Način uporabe zgrade, kućni brojevi zgrade	Naziv zgrade	Površina ha	Površina a	Površina m2	Broj z.k.ul.	Oznaka promjene, vrijeme kada je nastala i isprave na kojima se temelji
1	2	3	4	5	6	7		8		9	10
45	10760	SPIN VALIS INTERNACIONAL d.o.o. Industrijska 24, 34000 Požega Hrvatska OIB:46390555097	4527/5	Industrijska	gospodarska zgrada	elektrana		7	50	7597	Geodetski projekt izrađen po prijedlogu Spin Valis Internacional d.o.o. po direktoru Murar Ivanu, uz suglasnost investitora Spin Valis d.d. po predsjedniku uprave Jelčić Zdravku; svrha je ishođenje Građevinske dozvole za rekonstrukciju i dogradnju kotlovnice za izgradnju kogeneracije (elektrane) na biomasu 499 Kw; geodetskim projektom je, pored smještaja dogradnje na građevnu česticu i evidentiranja nove građevine, obuhvaćeno utvrđivanje (formiranje) nove građevne čestice od predmetne kčbr. 4527/5 i dijela susjedne kčbr. 4527/8 u vlasništvu Valis Fagus d.o.o..
					pomoćna zgrada			4	53		
					nadstrešnica			3	36		
					gospodarsko dvorište			52	73		
					izgrađeno zemljište				58		
					izgrađeno zemljište				59		
								69	29		
45	8828	VALIS FAGUS d.o.o. za proizvodnju namještaja i ploča Industrijska 24, 34000 Požega Hrvatska OIB: 11417594357	4527/8	Arslanovci	industrijsko dvorište			49	88	6862	
					trafostanica				12		
					pet zgrada			94	15		
							1	44	15		

Novo stanje

Broj posjedovnog lista	Prezime i ime, tvrtka, naziv upisane osobe, prebivalište odnosno sjedište, ulica i kućni broj	Broj parcele	Adresa katastarske čest. (naziv rudine,ulice, trga i sl.)	Način uporabe k.č. Način uporabe zgrade, kućni brojevi zgrade	Naziv zgrade	Površina ha	Površina a	Površina m2	Broj z.k.ul.	Napomena
11	12	13	14	15	16	17			18	19
10760	dosadašnji	dio 4527/5	Industrijska	gospodarska zgrada	elektrana		7	50	7597	Nova građevna čestica se formira od cijele kčbr. 4527/5 površina koje je sračunata iz koordinata i iznosi 6929 m2, te dijela kčbr. 4527/8 površine 142 m2, koji je dio sračunat iz koordinata mednih točaka, tako da površina nove građevne čestice 4527/5 iznosi 7071 m2; na novoformiranoj kčbr. 4527/5 evidentirane su sve zgrade koje su identične zgradama na terenu, tako da se iste preuzimaju po vrsti uporabe i površini iz dosadašnjeg upisa, dok se površina gospodarskog dvorišta povećava za 142 m2; površina susjedne kčbr. 4527/8 se u novom stanju prijavnog lista umanjuje za dio koji se pripaja kčbr. 4527/5 i ista se po raspisu zgrada i načinu uporabe preuzima iz dosadašnjeg stanja evidencije, što znači da se samo smanjuje površina industrijskog dvorišta za 142 m2 i iznosi 4846 m2; NAPOMENA: Budući se novonastala kč.br. 4527/5 formira od cijele čestice i dijela čestice, koje su različitog vlasništva, za provedbu ovoga prijavnoga lista, zainteresirane stranke (vlasnici) moraju sačiniti odgovarajuću prijenosnu ispravu i istu priložiti uz prijavni list.
				gospodarska zgrada	pomoćna zgrada		4	53		
				nadstrešnica			3	36		
				gospodarsko dvorište			52	73		
				izgrađeno zemljište				58		
				izgrađeno zemljište				59		
							69	29		
10760	SPIN VALIS INTERNACIONAL d.o.o. Industrijska 24, 34000 Požega Hrvatska, OIB: 46390555097	dio 4527/5	Industrijska	godpodarsko dvorište			1	42	7597	
8828	dosadašnji	4527/8	Industrijska	industrijsko dvorište			48	46	6862	
				trafostanica				12		
				pet zgrada			94	15		
	Rakapitulacija sa zbrojem dijelova					1	44	15		
10760	SPIN VALIS INTERNACIONAL d.o.o. Industrijska 24, 34000 Požega Hrvatska OIB: 46390555097	4527/5	Industrijska	gospodarska zgrada	elektrana		7	50	7597	
				pomoćna zgrada			4	53		
				nadstrešnica			3	36		
				gospodarsko dvorište			54	15		
				izgrađeno zemljište				58		
				izgrađeno zemljište				59		
							70	**71**		
8828	VALIS FAGUS d.o.o. za proizvodnju namještaja i ploča Industrijska 24, 34000 Požega Hrvatska OIB: 11417594357	4527/8	Industrijska	industrijsko dvorište			48	46	6862	
				trafostanica				12		
				pet zgrada			94	15		
						1	**42**	**73**		
	Ovlašteni inženjer geodezije:				za GEO GRUPA j. d.o.o. Željko Berić, geod.					
	Slaven Gašpar mag.ing.geod. et geoinf. Ovlašteni inženjer geodezije GEO GRUPA j.d.o.o. Kutjevo Geo 1244				GEO GRUPA j.d.o.o. za geodetske poslove KUTJEVO, Zagrebačka 46					

REPUBLIKA HRVATSKA
Državna geodetska uprava
Područni ured za katastar Požega

Katastarska općina: Požega, MB 327760
Broj lista kat.plana: 45
Katastarska čestica: 4527/5 (4527/5, 4527/8)


Svrha izmjere: geodetski projekt _ formiranje građevne čestice

GEO GRUPA
j.d.o.o. za geodetske poslove
Kutjevo, Zagrebačka 46, 034/255 200
Požega, D. Lermana 8, 034/274 717
e-mail : geogrupa.pozega2@gmail.com
OIB : 96334715060

KOPIJA KATASTARSKOG PLANA

ZA KATASTAR ZEMLJIŠTA

Mjerilo 1:1000

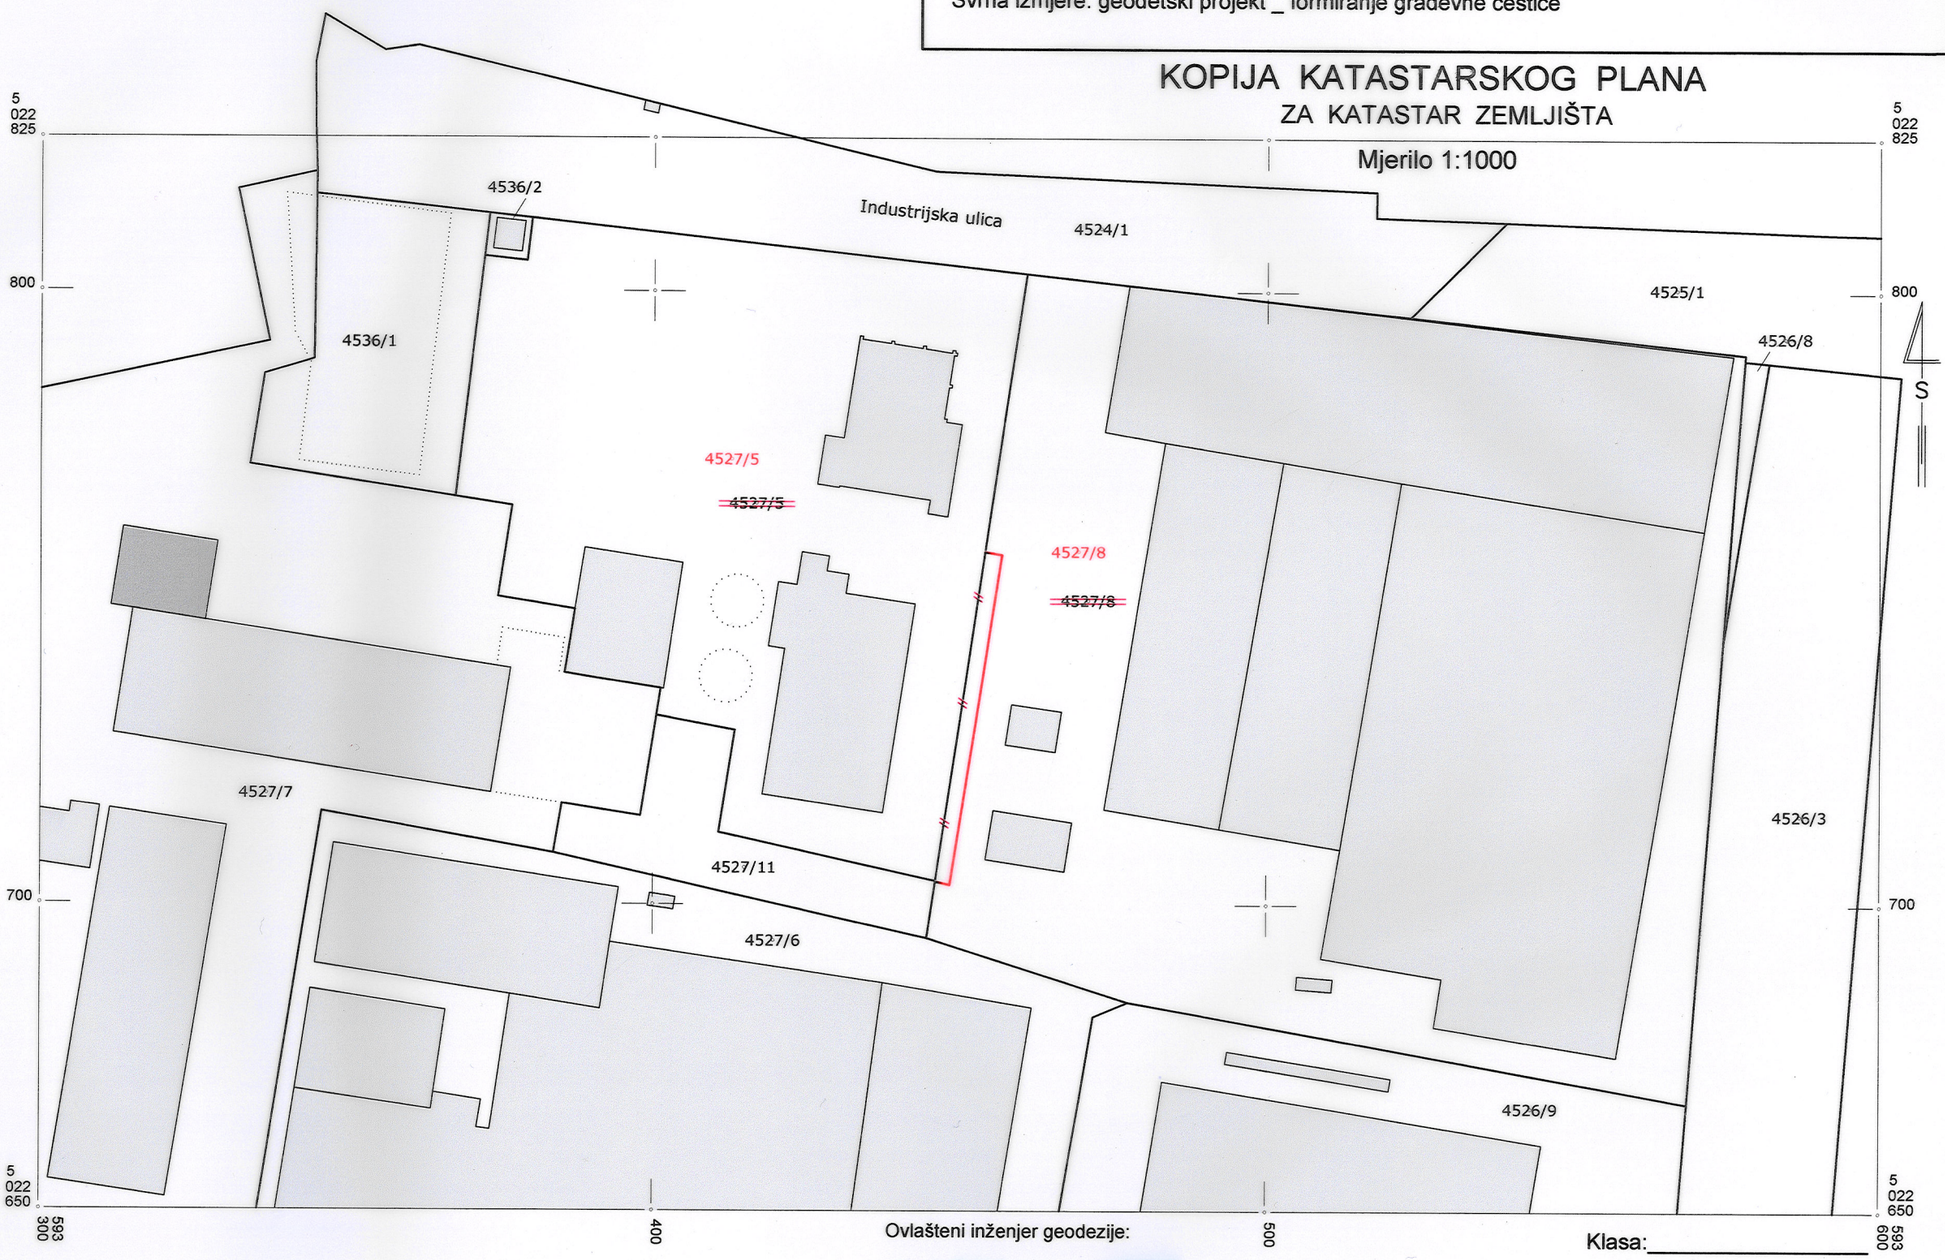

Ovlašteni inženjer geodezije:

Slaven Gašpar
mag.ing.geod. et geoinf.
Ovlašteni inženjer geodezije
GEO GRUPA j.d.o.o. Kutjevo
Geo 1244

za GEO GRUPA jdoo:

GEO GRUPA
j.d.o.o. za geodetske poslove
K U T J E V O, Zagrebačka 46

U Požegi: 13. 11. 2017. god.

Klasa:_____

Ur.broj:_____

Datum:_____

Ovjerava:

GEO GRUPA

j.d.o.o. za geodetske poslove

Kutjevo, Zagrebačka 46, 034/255 200

Požega, D. Lermana 8, 034/274 717

Županija Požeško- slavonska

Područni ured za katastar Požega

Katastarska općina: Požega MB: 327760

Prijavni list sastavljen je

Dana: 13.11.2017.god.

PRIJAVNI LIST

za zemljišnu knjigu

KLASA:_____

UR.BROJ:_____

Datum:_____

OVJERAVA:

Dosadašnje stanje

Broj detaljnog lista	Broj posjedovnog lista	Prezime i ime, tvrtka, naziv upisane osobe, prebivalište odnosno sjedište, ulica i kućni broj	Broj parcele	Adresa katastarske čest. (naziv rudine,ulice,trga i sl.)	Način uporabe k.č. Način uporabe zgrade, kućni brojevi zgrade	Naziv zgrade	Površina j ha	Površina čhv a	Površina čhv m2	Broj z.k.ul.	Oznaka promjene, vrijeme kada je nastala i isprave na kojima se temelji
1	2	3	4	5	6	7	8			9	10
45	10760	SPIN VALIS INTERNACIONAL d.o.o. Industrijska 24, 34000 Požega Hrvatska OIB:46390555097	4527/5	Industrijska	gospodarska zgrada	elektrana		7	50	7597	Geodetski projekt izrađen po prijedlogu Spin Valis Internacional d.o.o. po direktoru Murar Ivanu, uz suglasnost investitora Spin Valis d.d. po predsjedniku uprave Jelčić Zdravku; svrha je ishođenje Građevinske dozvole za rekonstrukciju i dogradnju kotlovnice za izgradnju kogeneracije (elektrane) na biomasu 499 Kw; geodetskim projektom je, poredsmještaja dogradnje na građevnu česticu i evidentiranja nove građevine, obhuvaćeno utvrđivanje (formiranje) nove građevne čestice od predmetne kčbr. 4527/5 i dijela susjedne kčbr. 4527/8 u vlasništvu Valis Fagus d.o.o..
					pomoćna zgrada			4	53		
					nadstrešnica			3	36		
					gospodarsko dvorište			52	73		
					izgrađeno zemljište				58		
					izgrađeno zemljište				59		
								69	29		
45	8828	VALIS FAGUS d.o.o. za proizvodnju namještaja i ploča Industrijska 24, 34000 Požega Hrvatska OIB: 11417594357	4527/8	Arslanovci	industrijsko dvorište			49	88	6862	
					trafostanica				12		
					pet zgrada			94	15		
							1	44	15		

Novo stanje

Broj posjedovnog lista	Prezime i ime, tvrtka, naziv upisane osobe, prebivalište odnosno sjedište, ulica i kućni broj	Broj parcele	Adresa katastarske čest. (naziv rudine,ulice, trga i sl.)	Način uporabe k.č. Način uporabe zgrade, kućni brojevi zgrade	Naziv zgrade	Površina ha	Površina a	Površina m2	Broj z.k.ul.	Napomena
11	12	13	14	15	16	17			18	19
10760	dosadašnji	dio 4527/5	Industrijska	gospodarska zgrada	elektrana		7	50	7597	Nova građevna čestica se formira od cijele kčbr. 4527/5 površina koje je sračunata iz koordinata i iznosi 6929 m2, te dijela kčbr. 4527/8 površine 142 m2, koji je dio sračunat iz koordinata mednih točaka, tako da površina nove građevne čestice 4527/5 iznosi 7071 m2; na novoformiranoj kčbr. 4527/5 evidentirane su sve zgrade koje su identične zgradama na terenu, tako da se iste preuzimaju po vrsti uporabe i površini iz dosadašnjeg upisa, dok se površina gospodarskog dvorišta povećava za 142 m2; površina susjedne kčbr. 4527/8 se u novom stanju prijavnog lista umanjuje za dio koji se pripaja kčbr. 4527/5 i ista se po raspisu zgrada i načinu uporabe preuzima iz dosadašnjeg stanja evidencije, što znači da se samo smanjuje površina industrijskog dvorišta za 142 m2 i iznosi 4846 m2; NAPOMENA: Budući se novonastala kč.br. 4527/5 formira od cijele čestice i dijela čestice koje su različitog vlasništva, za provedbu ovoga prijavnoga lista, zainteresirane stranke (vlasnici) moraju sačiniti odgovarajuću prijenosnu ispravu i istu priložiti uz prijavni list.
					pomoćna zgrada			4	53		
					nadstrešnica			3	36		
					gospodarsko dvorište			52	73		
					izgrađeno zemljište				58		
					izgrađeno zemljište				59		
								69	29		
10760	SPIN VALIS INTERNACIONAL d.o.o. Industrijska 24, 34000 Požega Hrvatska, OIB: 46390555097	dio 4527/5	Industrijska	godpodarsko dvorište			1	42	7597	
8828	dosadašnji	4527/8	Industrijska	industrijsko dvorište			48	46	6862	
				trafostanica				12		
				pet zgrada			94	15		
	Rakapitulacija sa zbrojem dijelova					1	44	15		
10760	SPIN VALIS INTERNACIONAL d.o.o. Industrijska 24, 34000 Požega Hrvatska OIB: 46390555097	4527/5	Industrijska	gospodarska zgrada	elektrana		7	50	7597	
				pomoćna zgrada			4	53		
				nadstrešnica			3	36		
				gospodarsko dvorište			54	15		
				izgrađeno zemljište				58		
				izgrađeno zemljište				59		
							70	**71**		
8828	VALIS FAGUS d.o.o. za proizvodnju namještaja i ploča Industrijska 24, 34000 Požega Hrvatska OIB: 11417594357	4527/8	Industrijska	industrijsko dvorište			48	46	6862	
				trafostanica				12		
				pet zgrada			94	15		
						1	**42**	**73**		
	Ovlašteni inženjer geodezije:				za GEO GRUPA j. d.o.o. Željko Berić, geod.					
	Slaven Gašpar mag.ing.geod. et geoinf. Ovlašteni inženjer geodezije GEO GRUPA j.d.o.o. Kutjevo Geo 1244				GEO GRUPA j.d.o.o. za geodetske poslove KUTJEVO, Zagrebačka 46					

REPUBLIKA HRVATSKA
Državna geodetska uprava
Područni ured za katastar Požega


Katastarska općina: Požega, MB 327760
Broj lista kat.plana: 45
Katastarska čestica: 4527/5 (4527/5, 4527/8)
Svrha izmjere: geodetski projekt _ formiranje građevne čestice

GEO GRUPA
j.d.o.o. za geodetske poslove
Kutjevo, Zagrebačka 46, 034/255 200
Požega, D. Lermana 8, 034/274 717
e-mail : geogrupa.pozega2@gmail.com
OIB : 96334715060

KOPIJA KATASTARSKOG PLANA

ZA ZEMLJIŠNU KNJIGU

Mjerilo 1:1000

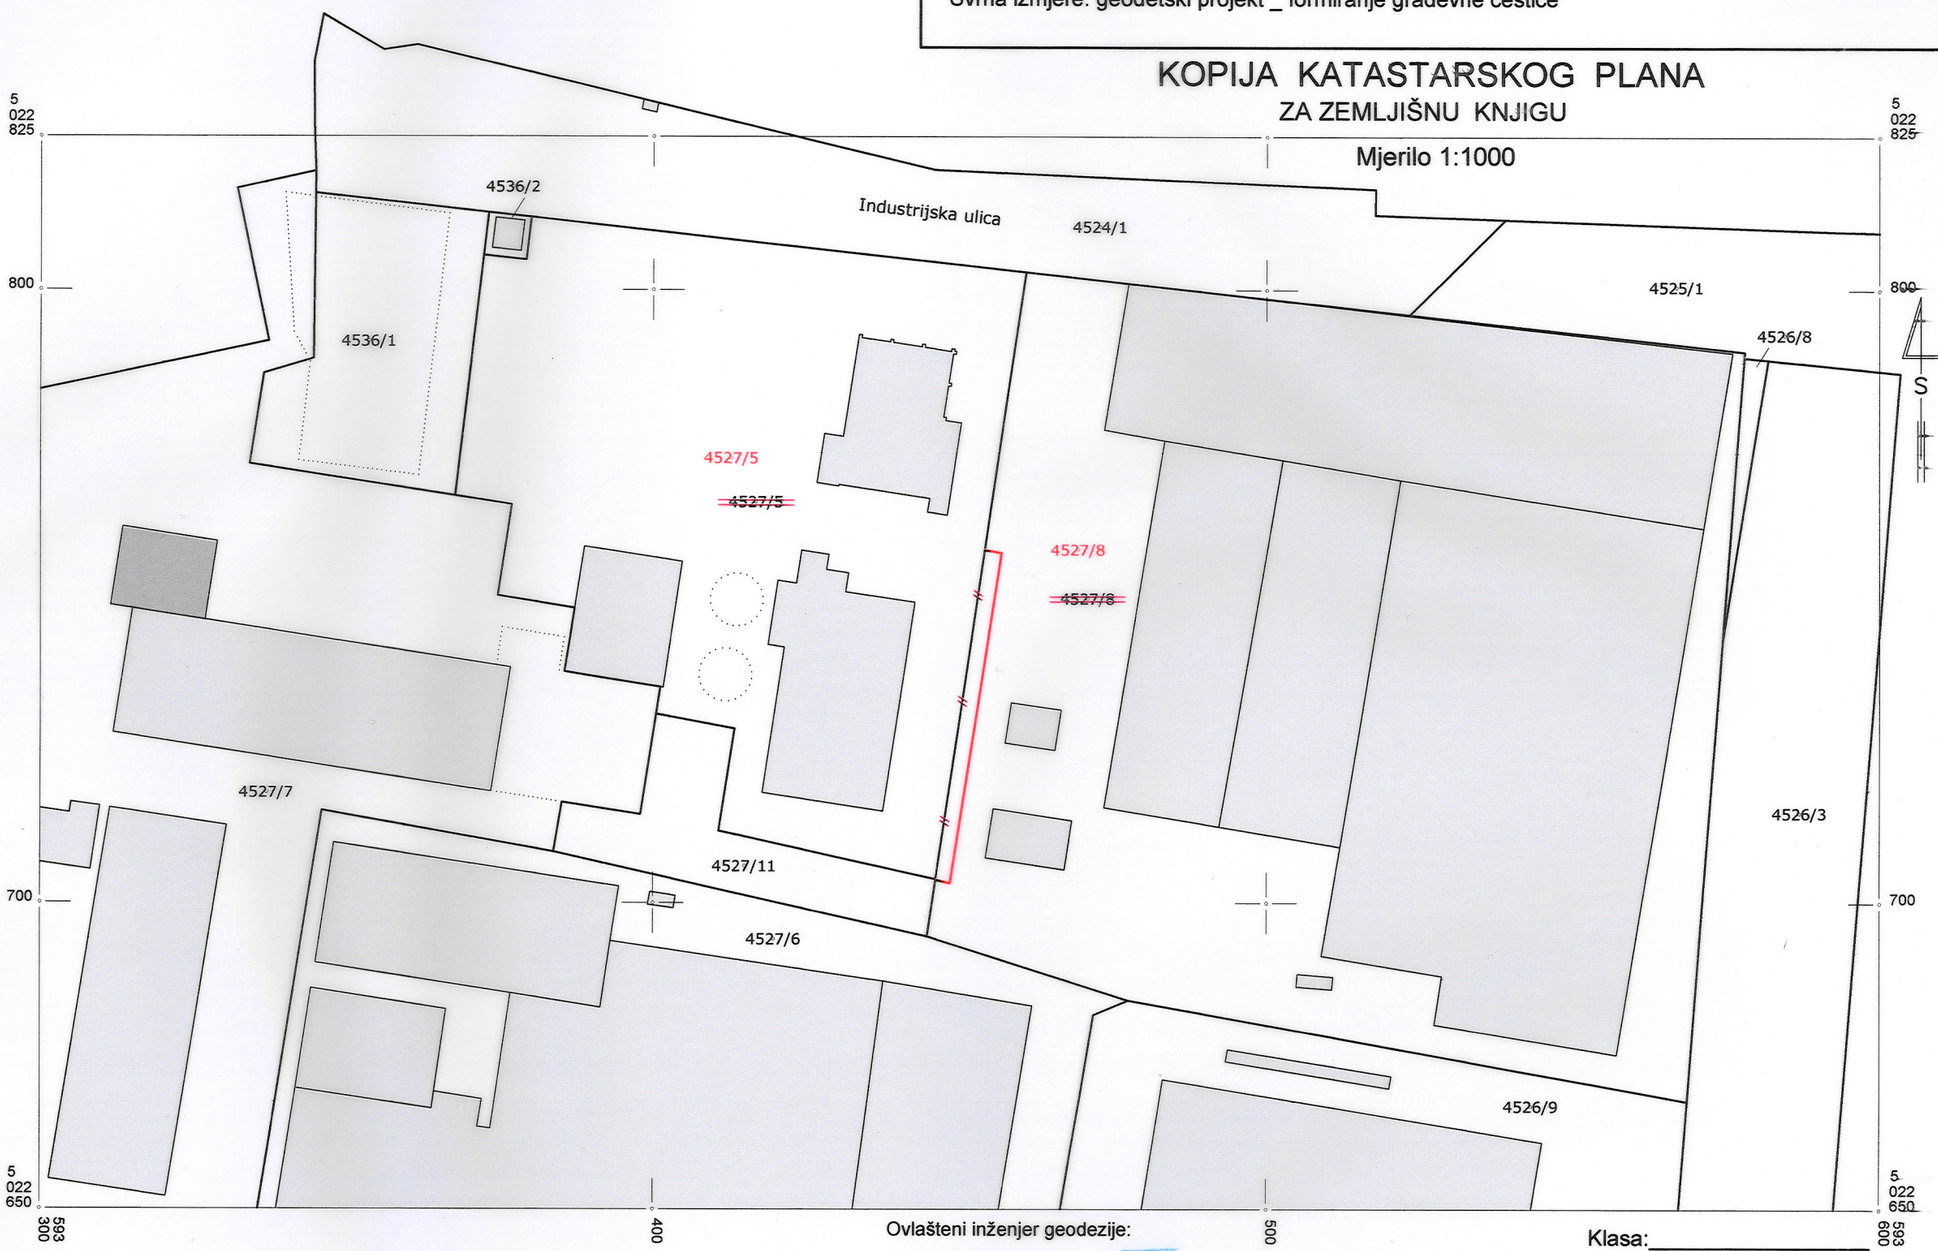

Ovlašteni inženjer geodezije:

Slaven Gašpar
mag.ing.geod. et geoinf.
Ovlašteni inženjer geodezije
GEO GRUPA j.d.o.o.
Kutjevo
Geo 1244

za GEO GRUPA jdoo:

GEO GRUPA
j.d.o.o. za geodetske poslove
KUTJEVO, Zagrebačka 46

U Požegi: 13. 11. 2017. god.

Klasa:_____

Ur.broj:_____

Datum:_____

Ovjerava:

GEO GRUPA

j.d.o.o. za geodetske poslove

Kutjevo, Zagrebačka 46, 034/255 200

Požega, D. Lermana 8, 034/274 717

Županija Požeško- slavonska

Područni ured za katastar Požega

Katastarska općina: Požega MB: 327760

Prijavni list sastavljen je

Dana: 13.11.2017.god.

PRIJAVNI LIST

za katastar zemljišta

KLASA:_____

UR.BROJ:_____

Datum:_____

OVJERAVA:

Dosadašnje stanje											Novo stanje									Napomena
Broj detaljnog lista	Broj posjedovnog lista	Prezime i ime, tvrtka, naziv upisane osobe, prebivalište odnosno sjedište, ulica i kućni broj	Broj parcele	Adresa katastarske čest. (naziv rudine,ulice,trga i sl.)	Način uporabe k.č. Način uporabe zgrade, kućni brojevi zgrade	Naziv zgrade	Površina ha	Površina a	Površina m2	Broj z.k.ul.	Oznaka promjene, vrijeme kada je nastala i isprave na kojima se temelji	Broj posjedovnog lista	Prezime i ime, tvrtka, naziv upisane osobe, prebivalište odnosno sjedište, ulica i kućni broj	Broj parcele	Adresa katastarske čest. (naziv rudine,ulice, trga i sl.)	Način uporabe k.č. Način uporabe zgrade, kućni brojevi zgrade	Naziv zgrade	Površina ha	Površina a	Površina m2	Broj z.k.ul.	
1	2	3	4	5	6	7	8			9	10	11	12	13	14	15	16	17			18	19
45	10760	SPIN VALIS INTERNACIONAL d.o.o. Industrijska 24, 34000 Požega Hrvatska OIB:46390555097	4527/5	Industrijska	gospodarska zgrada	elektrana		7	50	7597	Geodetski projekt izraden po prijedlogu Spin Valis Internacional d.o.o. po direktoru Murar Ivanu, uz suglasnost investitora Spin Valis d.d. po predsjedniku uprave Jelčić Zdravku; svrha je ishođenje Građevinske dozvole za rekonstrukciju i dogradnju kotlovnice za izgradnju kogeneracije (elektrane) na biomasu 499 Kw; geodetskim projektom je, pored formiranja građevne čestice i smještaja dogradnje na građevnu česticu, obuhvaćeno i evidentiranje nove, rekonstruirane i dograđene, postojeće već evidentirane elektrane. Provedba ovoga prijavnog lista će uslijediti po okončanju rekonstrukcije i dogradnje, odnosno po ishođenju uporabne dozvole, koju je potrebno dostaviti u PUK Požega i priložiti uz ovaj prijavni list da bi bio provodiv.	10760	dosadašnji	4527/5	Industrijska	gospodarska zgrada	elektrana		9	17	7597	Nova građevina – elektrana evidentirana u PUK Požega temeljem GP 285-20/2014, koji je proveden u ožujku 2017. pod brojem RN 68/2014, koja se sada dograđuje i evidentira u novoj površini od 917 m2; način dogradnje je utvrđen i po obliku nove, dograđene građevine preuzet od tvrtke koja izrađuje arhitektonski i građevinski dio projektne dokumentacije (Obranović Goran mag.ing.arch.; tvrtka: IZVAN OKVIRA doo iz Zagreba; glavi projektant na cijelom projektu: Marijan Hohnjec dipl.ing.stroj.); ostale postojeće evidentirane zgrade su na terenu izmjerene i potvrđuje se da se radi o identičnim zgradama, koje se u tom smislu preuzimaju po smještaju, obliku, površini iz dosadašnjeg stanja evidencija, kao i površine koje su izgrađeno zemljište, te gospodarsko dvorište, koje se površinski umanjuje za dio koji je obuhvaćen dogradnjom.
					nadstrešnica			3	36							nadstrešnica			3	36		
					gospodarsko dvorište			54	15							gospodarsko dvorište			52	48		
					izgrađeno zemljište				58							izgrađeno zemljište				58		
					izgrađeno zemljište				59							izgrađeno zemljište				59		
								70	71										70	71		

Ovlašteni inženjer geodezije:

Slaven Gašpar
mag.ing.geod. et geoinf.
Ovlašteni inženjer geodezije
GEO GRUPA j.d.o.o.
Kutjevo
Geo 1244

za GEO GRUPA j. d.o.o.
Željko Berić, geod.

GEO GRUPA
j.d.o.o. za geodetske poslove
KUTJEVO, Zagrebačka 46


REPUBLIKA HRVATSKA
Državna geodetska uprava
Područni ured za katastar Požega

Katastarska općina: Požega, MB 327760
Broj lista kat.plana: 45
Katastarska čestica: 4527/5

Svrha izmjere: geodetski projekt _ evidentiranje građevine

GEO GRUPA
j.d.o.o. za geodetske poslove
Kutjevo, Zagrebačka 46, 034/255 200
Požega, D. Lermana 8, 034/274 717
e-mail : geogrupa.pozega2@gmail.com
OIB : 96334715060

KOPIJA KATASTARSKOG PLANA
ZA KATASTAR ZEMLJIŠTA
Mjerilo 1:1000

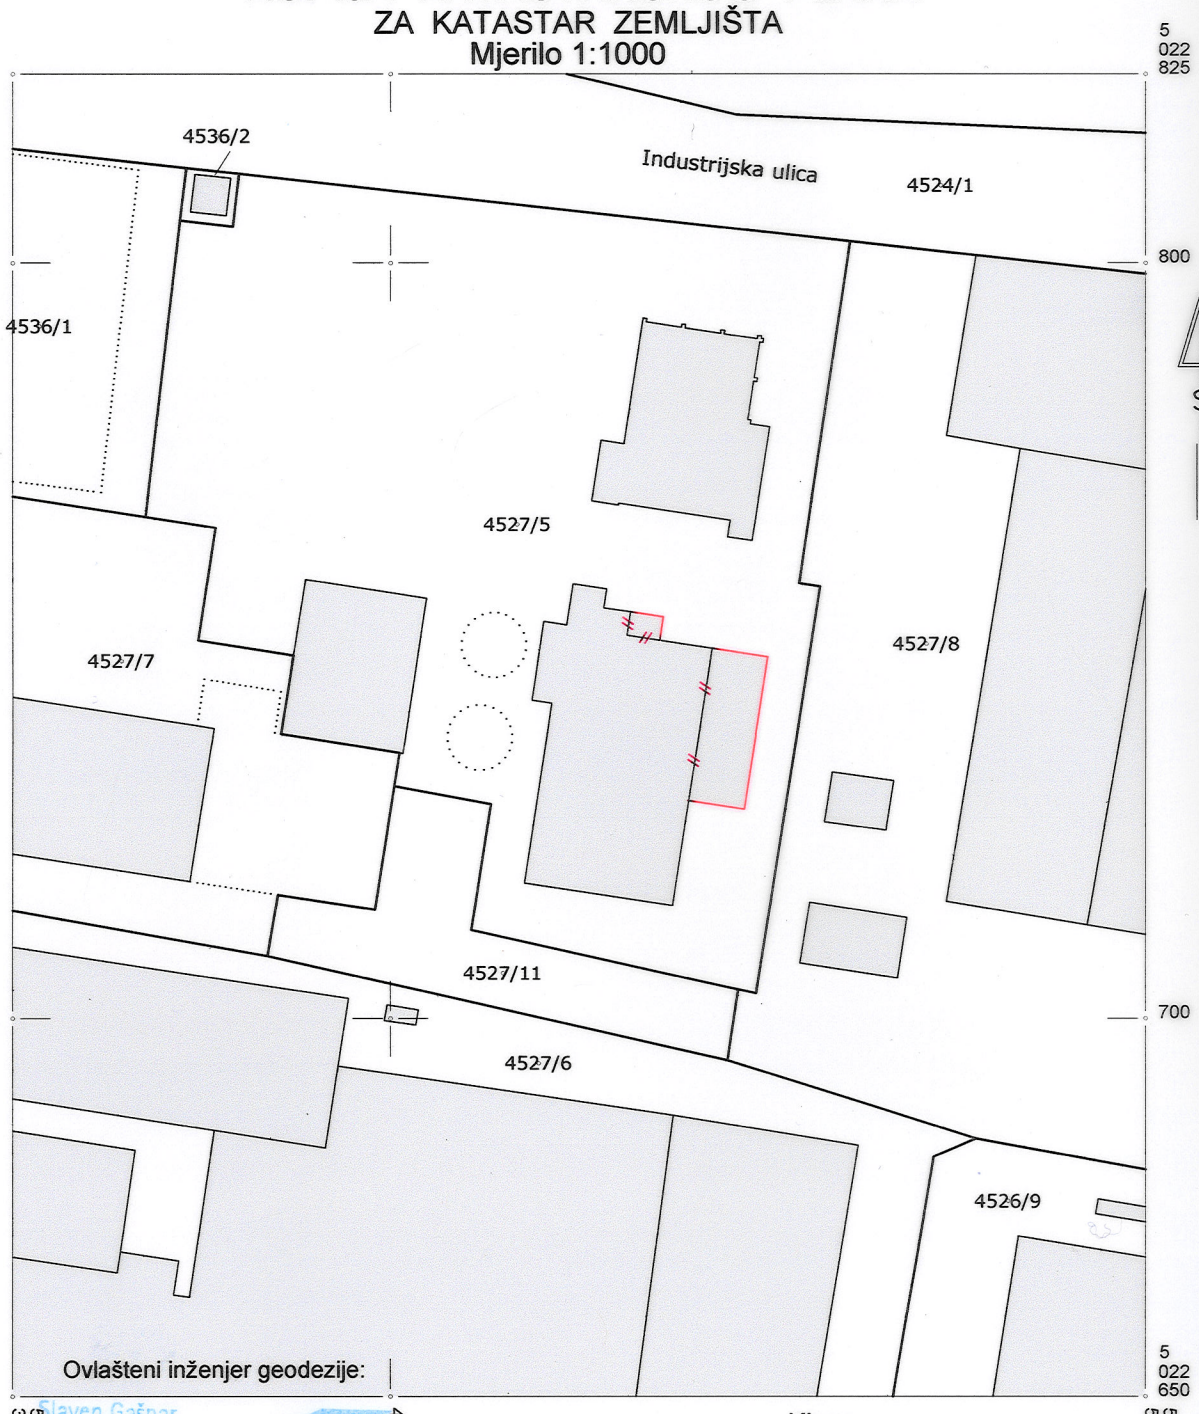

Ovlašteni inženjer geodezije:

Slaven Gašpar
mag.ing.geod. et geoinf.
Ovlašteni inženjer geodezije
GEO GRUPA j.d.o.o.
Kutjevo
Geo 1244

Klasa:_____
Ur.broj:_____
Datum:_____

za GEO GRUPA jdoo:

GEO GRUPA
j.d.o.o. za geodetske poslove
KUTJEVO, Zagrebačka 46

U Požegi: 13. 11. 2017. god.

Ovjerava:

GEO GRUPA
j.d.o.o. za geodetske poslove
Kutjevo, Zagrebačka 46, 034/255 200
Požega, D. Lermana 8, 034/274 717

Županija Požeško- slavonska
Područni ured za katastar Požega

Prijavni list sastavljen je
Dana: 13.11.2017.god.

Katastarska općina: Požega MB: 327760

PRIJAVNI LIST

za zemljišnu knjigu

KLASA:_____

UR.BROJ:_____

Datum:_____

OVJERAVA:

Dosadašnje stanje

Broj detaljnog lista	Broj posjedovnog lista	Prezime i ime, tvrtka, naziv upisane osobe, prebivalište odnosno sjedište, ulica i kućni broj	Broj parcele	Adresa katastarske čest. (naziv rudine,ulice,trga i sl.)	Način uporabe k.č. Način uporabe zgrade, kućni brojevi zgrade	Naziv zgrade	Površina j ha	čhv a	m2	Broj z.k.ul.	Oznaka promjene, vrijeme kada je nastala i isprave na kojima se temelji
1	2	3	4	5	6	7	8			9	10
45	10760	SPIN VALIS INTERNACIONAL d.o.o. Industrijska 24, 34000 Požega Hrvatska OIB:46390555097	4527/5	Industrijska	gospodarska zgrada	elektrana		7	50	7597	Geodetski projekt izrađen po prijedlogu Spin Valis Internacional d.o.o. po direktoru Murar Ivanu, uz suglasnost investitora Spin Valis d.d. po predsjedniku uprave Jelčić Zdravku; svrha je ishođenje Građevinske dozvole za rekonstrukciju i dogradnju kotlovnice za izgradnju kogeneracije (elektrane) na biomasu 499 Kw; geodetskim projektom je, pored formiranja građevne čestice i smještaja dogradnje na građevnu česticu, obuhvaćeno i evidentiranje nove, rekonstruirane i dograđene, postojeće već evidentirane elektrane. Provedba ovoga prijavnog lista će uslijediti po okončanju rekonstrukcije i dogradnje, odnosno po ishođenju uporabne dozvole, koju je potrebno dostaviti u PUK Požega i priložiti uz ovaj prijavni list da bi bio provodiv.
					pomoćna zgrada			4	53		
					nadstrešnica			3	36		
					gospodarsko dvorište			54	15		
					izgrađeno zemljište				58		
					izgrađeno zemljište				59		
								70	**71**		

Novo stanje


Broj posjedovnog lista	Prezime i ime, tvrtka, naziv upisane osobe, prebivalište odnosno sjedište, ulica i kućni broj	Broj parcele	Adresa katastarske čest. (naziv rudine,ulice, trga i sl.)	Način uporabe k.č. Način uporabe zgrade, kućni brojevi zgrade	Naziv zgrade	Površina ha	a	m2	Broj z.k.ul.	Napomena
11	12	13	14	15	16	17			18	19
10760	dosadašnji	4527/5	Industrijska	gospodarska zgrada	elektrana		9	17	7597	Nova građevina, kogeneracija za proizvodnju električne i toplinske energije, u naravi je postojeća gospodarska zgrada – elektrana evidentirana u PUK Požega temeljem GP 285-20/2014, koji je proveden u ožujku 2017. pod brojem RN_68/2014, koja se sada dograđuje i evidentira u novoj površini od 917 m2; način dogradnje je utvrđen i po obliku nove, dograđene građevine preuzet od tvrtke koja izrađuje arhitektonski i građevinski dio projektne dokumentacije (Obranović Goran mag.ing.arch.; tvrtka: IZVAN OKVIRA doo iz Zagreba; glavi projektant na cijelom projektu: Marijan Hohnjec dipl.ing.stroj.); ostale postojeće evidentirane zgrade su na terenu izmjerene i potvrđuje se da se radi o identičnim zgradama, koje se u tom smislu preuzimaju po smještaju, obliku, površini iz dosadašnjeg stanja evidencija, kao i površine koje su izgrađeno zemljište, te gospodarsko dvorište, koje se površinski umanjuje za dio koji je obuhvaćen dogradnjom.
				pomoćna zgrada			4	53		
				nadstrešnica			3	36		
				gospodarsko dvorište			52	48		
				izgrađeno zemljište				58		
				izgrađeno zemljište				59		
							70	**71**		
	Ovlašteni inženjer geodezije:				za GEO GRUPA j. d.o.o. Željko Berić, geod.					
	Slaven Gašpar mag.ing.geod. et geoinf. Ovlašteni inženjer geodezije GEO GRUPA j.d.o.o. Kutjevo Geo 1244				GEO GRUPA j.d.o.o. za geodetske poslove KUTJEVO, Zagrebačka 46					

REPUBLIKA HRVATSKA
Državna geodetska uprava
Područni ured za katastar Požega

Katastarska općina: Požega, MB 327760
Broj lista kat.plana: 45
Katastarska čestica: 4527/5
Svrha izmjere: geodetski projekt _ evidentiranje građevine

GEO GRUPA
j.d.o.o. za geodetske poslove
Kutjevo, Zagrebačka 46, 034/255 200
Požega, D. Lermana 8, 034/274 717
e-mail : geogrupa.pozega2@gmail.com
OIB : 96334715060

KOPIJA KATASTARSKOG PLANA
ZA ZEMLJIŠNU KNJIGU
Mjerilo 1:1000

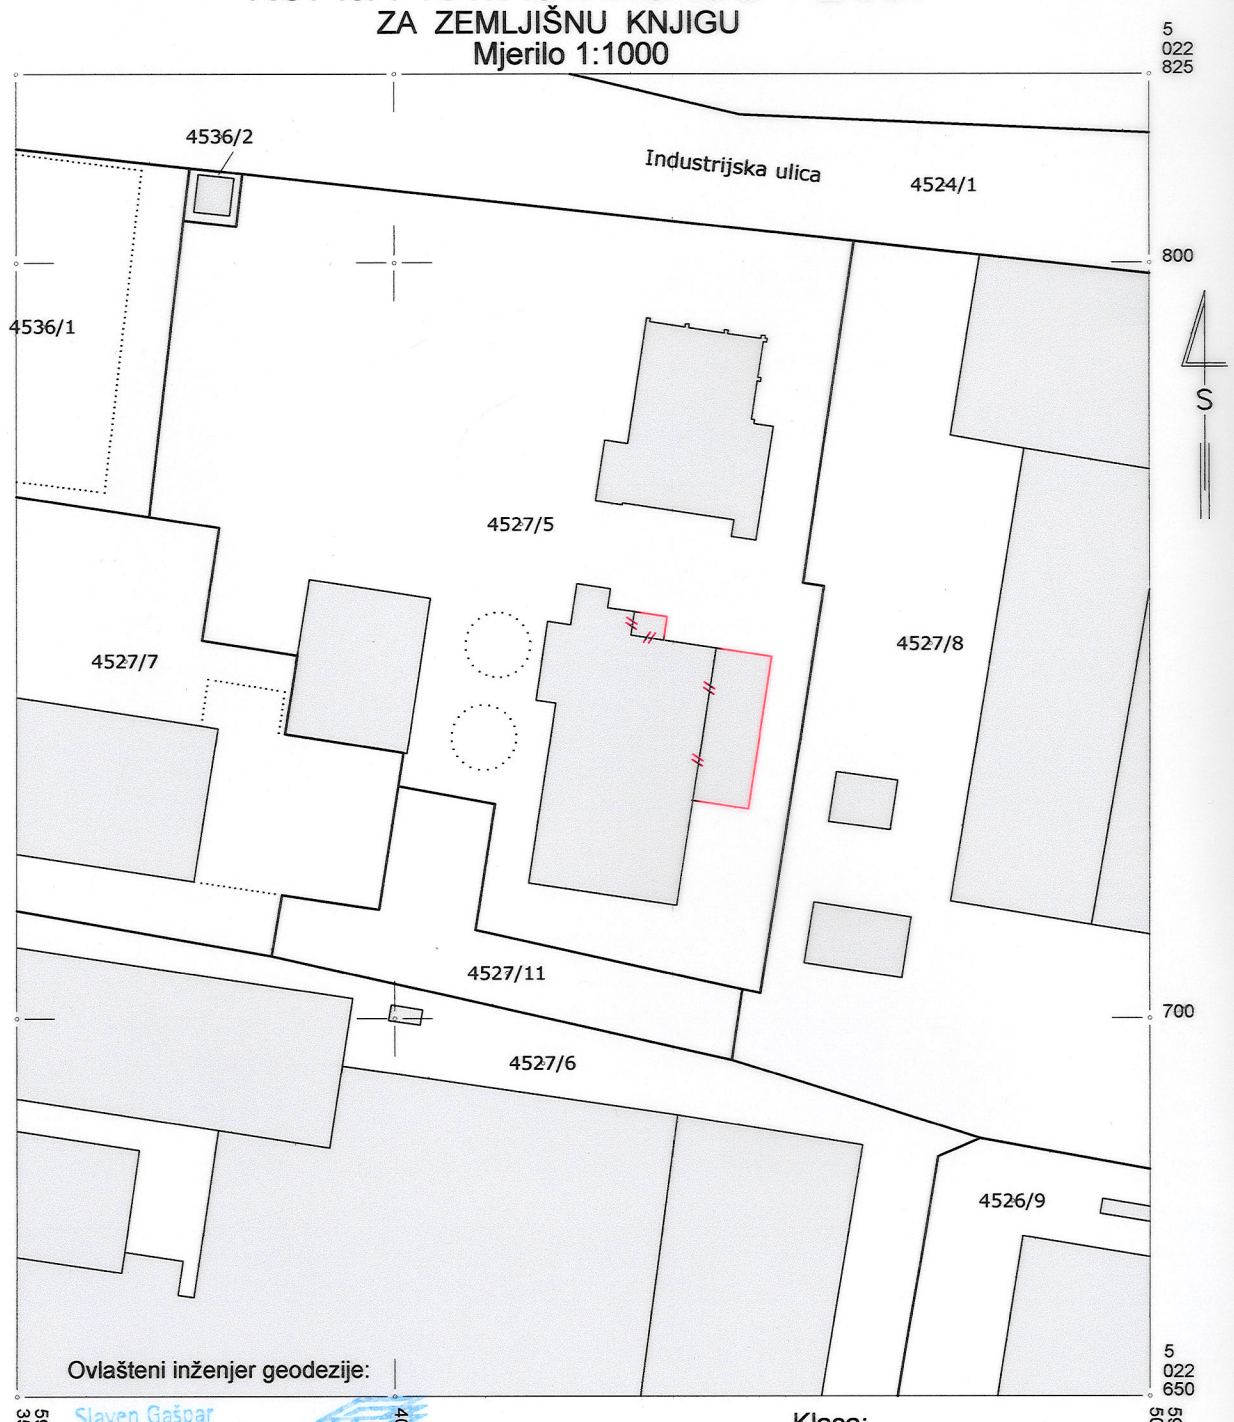

Ovlašteni inženjer geodezije:

Slaven Gašpar
mag.ing.geod. et geoinf.
Ovlašteni inženjer geodezije
GEO GRUPA j.d.o.o.
Kutjevo
Geo 1244

Klasa:_____
Ur.broj:_____
Datum:_____

za GEO GRUPA jdoo:

GEO GRUPA
j.d.o.o. za geodetske poslove
KUTJEVO, Zagrebačka 46

U Požegi: 13. 11. 2017. god.

Ovjerava: