


ISTOK

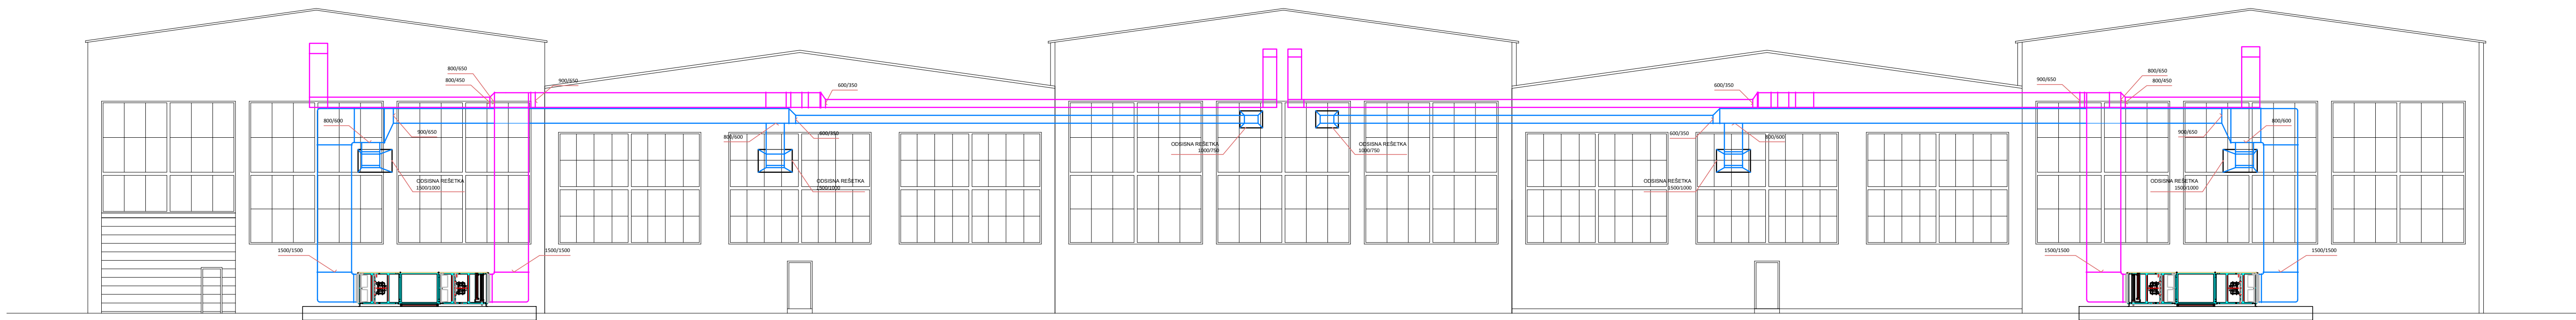

ZAPAD

LEGENDA:
— - obradjeni zrak
— - povratni zrak



 POSLOVNO SAVJETOVANJE I USLUGE www.speculum.hr SPECULUM d.o.o. Bartolci 49, HR-10 000 Zagreb, OIB: 62648549816 Ured: Zagrebačka cesta 192, HR-10 000 Zagreb, T: 01 777 1473 F: 01 777 8161 encert@speculum.hr	ZGRADA: PROIZVODNA ZGRADA		INVESTITOR: GORICA STAKLO d.o.o. Sisačka 43, 10410 VELIKA GORICA OIB: 93716144137		PROJEKTANT: Duško Borojević, dipl. ing. str. PROJEKTANT SURADNIK: <i>Borojević</i>	
	LOKACIJA: k.č.br. 1129/1, k.o. Kuće		GLAVNI PROJEKTANT: Duško Borojević, dipl. ing. str.		DATUM: 12/2017	
	VRSTA PROJEKTA: GLAVNI STROJARSKI PROJEKT ENERGETSKE OBNOVE I KORIŠTENJE OBNOVLJIVIH IZVORA ENERGIJE		SADRŽAJ: DISPOZICIJA VENTILACIJE - ZAPADNO PROČELJE			
	ZOP: Z-147-2017		T.D: 17-2017		REVIZIJA: 0	
					MJERILO: 1:150	
				LIST: 3		