LEGENDA:

- polaz/povrat grijanja/hlađenja

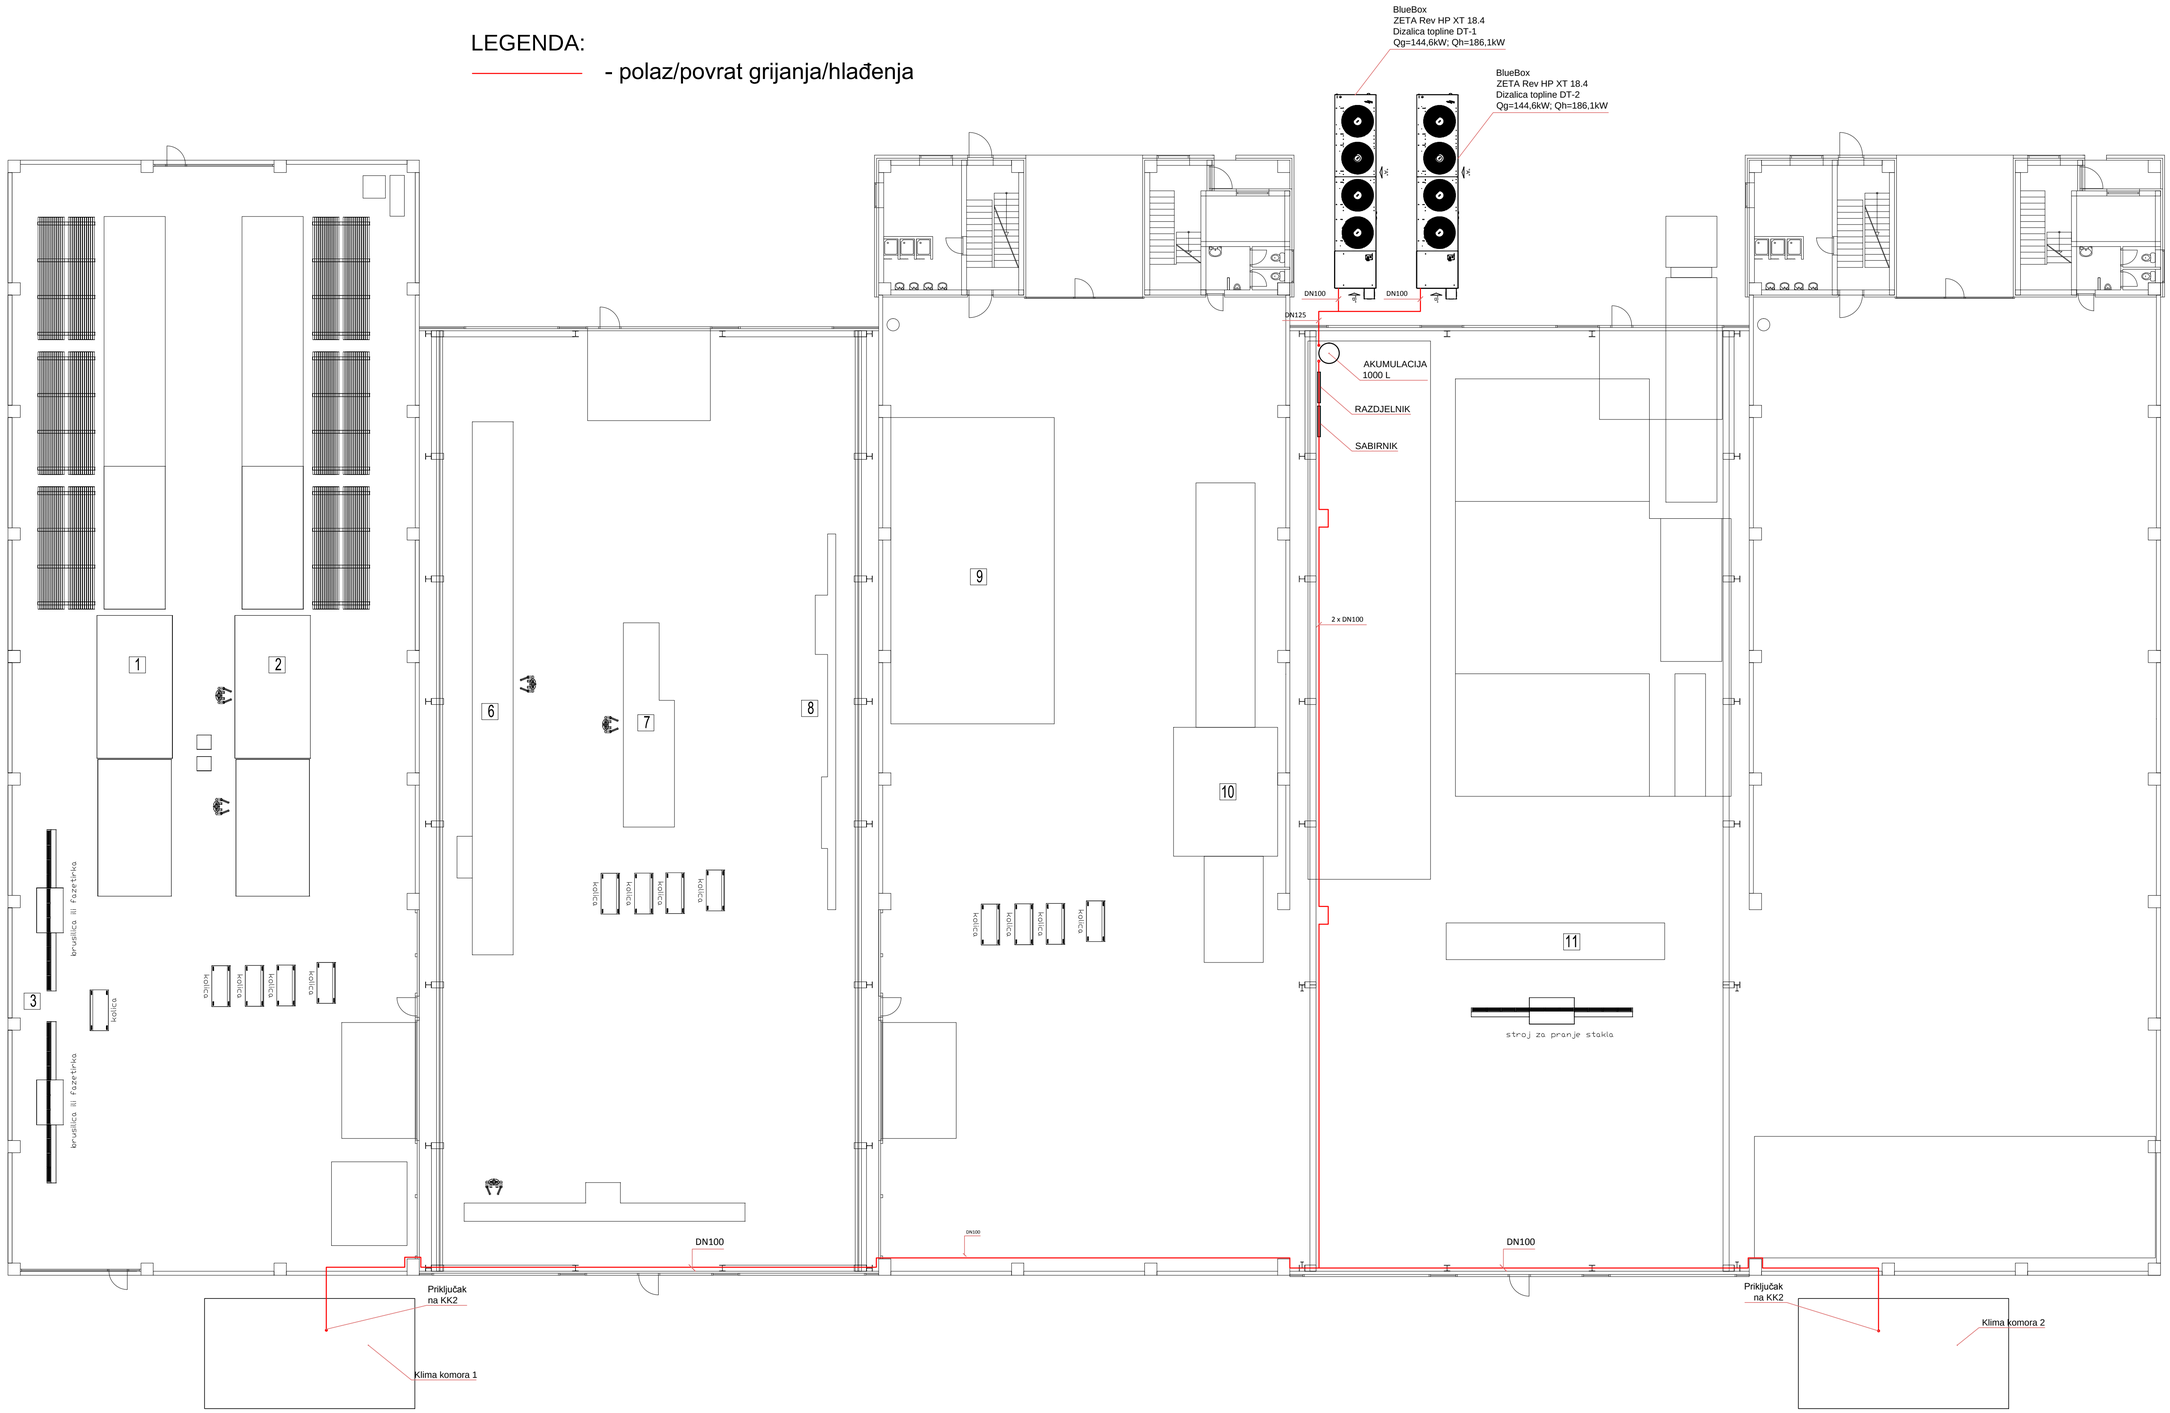

Hrvatska komora inženjera strojarstva
Duško Borojević
dipl. ing. stroj.
Ovlašteni inženjer strojarstva
S 21

SPECULUM POSLOVNO SAVJETOVANJE I USLUGE www.speculum.hr SPECULUM d.o.o. Bartolići 49, HR-10 000 Zagreb, OIB: 92648349816 Ured: Zagrebačka cesta 192, HR-10 000 Zagreb, T: 01 777 1473 F: 01 777 8161 encert@speculum.hr	ZGRADA: PROIZVODNA ZGRADA LOKACIJA: k.č.br. 1129/1, k.o. Kuče	INVESTITOR: GORICA STAKLO d.o.o. Sisačka 43, 10410 VELIKA GORICA OIB: 93716144137	PROJEKTANT: Duško Borojević, dipl. ing. str. PROJEKTANT SURADNIK: GLAVNI PROJEKTANT: Duško Borojević, dipl. ing. str.
VRSTA PROJEKTA : GLAVNI STROJARSKI PROJEKT ENERGETSKE OBNOVE I KORIŠTENJE OBNOVLJIVIH IZVORA ENERGIJE	SADRŽAJ : **DISPOZICIJA CJEVOVODA - PRIZEMLJE**		DATUM: 12/2017
	ZOP: Z-147-2017	T.D: 17-2017	REVIZIJA: 0 · MJERILO: 1:150 · LIST: 4