


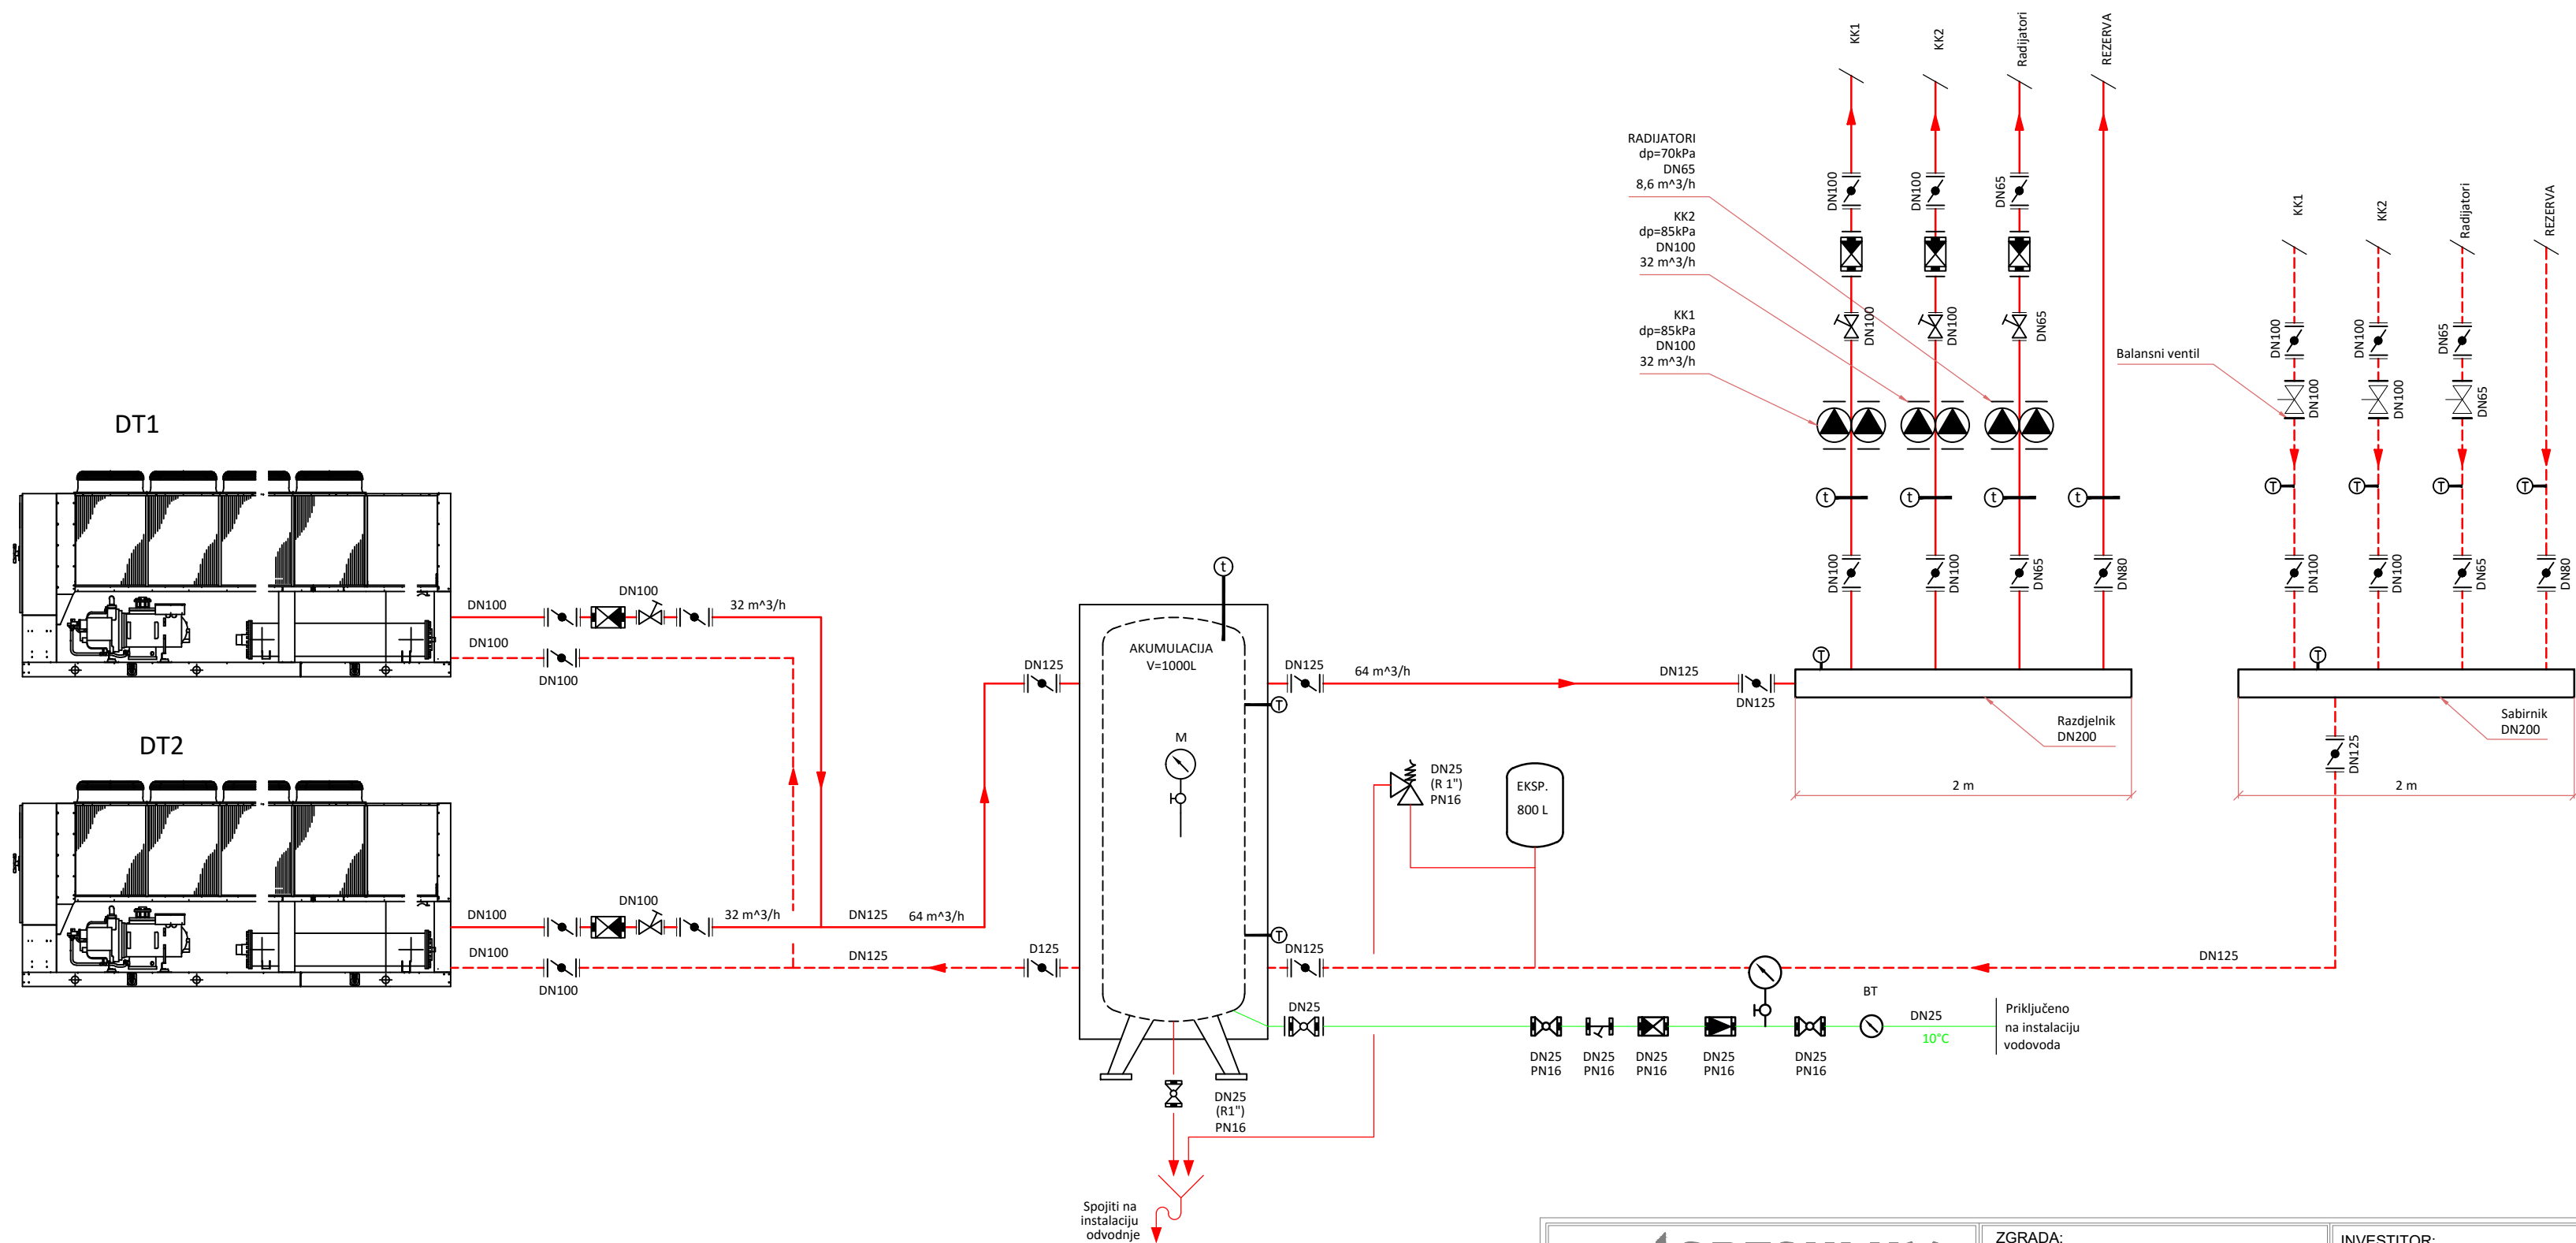

 SPECULUM POSLOVNO SAVJETOVANJE I USLUGE www.speculum.hr SPECULUM d.o.o. Bartolčić 49, HR-10 000 Zagreb, OIB: 92648549816 Ured: Zagrebačka cesta 192, HR-10 000 Zagreb, T: 01 777 1473 F: 01 777 8161 encert@speculum.hr	ZGRADA: PROIZVODNA ZGRADA	INVESTITOR: GORICA STAKLO d.o.o. Sisačka 43, 10410 VELIKA GORICA OIB: 93716144137	PROJEKTANT: Duško Borojević, dipl. ing. str. PROJEKTANT SURADNIK: 			
	LOKACIJA: k.č.br. 1129/1, k.o. Kuče	GLAVNI PROJEKTANT: Duško Borojević, dipl. ing. str.				
	VRSTA PROJEKTA : GLAVNI STROJARSKI PROJEKT ENERGETSKE OBNOVE I KORIŠTENJE OBNOVLJIVIH IZVORA ENERGIJE					
SADRŽAJ : SHEMA GRIJANJA/HLAĐENJA		DATUM: 12/2017				
ZOP: Z-147-2017	T.D: 17-2017	REVIZIJA: 0	MJERILO: -	LIST: 5		