



d.o.o. za geodetske poslove
OIB : 16767549706
Žiro račun: 2340009-1110316749
E-mail: geoizmjera.d.o.o@vu.t-com.hr

Veliki kraj 57
32270 Županja
Tel./fax: 032/831-180
OIB: 16767549706

Naručitelj geodetskog projekta : Šišarka doo
Adresa : Ulica 131. brigade 12, Županja
Oib : 51906061831

Podaci o idejnom /glavnom projektu
Zajednička oznaka projekta : 602/17
Razina projekta : Glavni projekt
Redni broj mape : 2

Oznaka geodetskog projekta : 26/2018

GEODETSKI PROJEKT ZA IZGRADNJU PROIZVODNE GRAĐEVINE

K.O.ŽUPANJA
K.Č.2235/2

Naziv projektnog ureda : „Dom na kvadrat“ d.o.o
Adresa sjedišta : Osječka 52, Županja
OIB: 36972522518

Glavni projektant: Igor Hladek, dipl.ing.građ.
Potpis i pečat :


HRVATSKA KOMORA INŽENJERA GRAĐEVINARSTVA
Igor Hladek
dipl. ing. građ.
Ovlašteni inženjer građevinarstva



KLASA:932-06/18-02- 164
URBROJ:541-25-04/ 2-18-3
Županja, 14.03.2018.

Ovlaštena osoba:

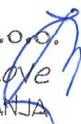


Ovlašteni inženjer geodezije : Vlatko Brozović Vlatko Brozović dipl. ing. geod. Ovlašteni inženjer geodezije GEOIZMJERA d.o.o. Županja  	Ovlaštena/odgovorna osoba : Zlatko Kokanović GEOIZMJERA d.o.o. za geodetske poslove VELIKI KRAJ 57. ŽUPANJA TEL/FAX:032/831-180 
---	--

Županja, ožujak 2018



REPUBLIKA HRVATSKA
DRŽAVNA GEODETSKA UPRAVA
SREDIŠNJI URED

10000 Zagreb, Gruška 20
Tel. 01/6165 - 404, fax: 01/6165 - 484

KLASA: UP/I- 930-03/08-02/564
UR.BROJ: 541-01-01/1-09-5
Zagreb, 14.01.2009.

Na temelju članka 202. st. 1. Zakona o općem upravnom postupku (NN br: 53/91 i 103/96),
ravnatelj Državne geodetske uprave donosi

RJEŠENJE
o izmjeni rješenja

1. U rješenju KLASA: UP/I-930-03/08-02/564, Ur.broj:541-01-01/1-08-3 od 14.svibnja
2008.godine, točka 1. dispozitiva rješenja mijenja se i glasi:

" 1. GEOIZMJERA d.o.o. za geodetske poslove, Županja, Veliki kraj 57

daje se suglasnost za obavljanje poslova državne izmjere i katastra nekretnina iz članka
104. stavka 1. točke:

5. Izradba parcelacijskih i drugih geodetskih elaborata katastra zemljišta
 6. Izradba parcelacijskih i drugih geodetskih elaborata katastra nekretnina
 7. Izradba elaborata katastra vodova i tehničko vođenje katastra vodova
 8. Izradba posebnih geodetskih podloga za prostorno planiranje i graditeljsko projektiranje, izradbu geodetskoga projekta, izradbu elaborata o iskolčenju građevine, kontrolna geodetske mjerenja pri izgradnji i održavanju građevina (praćenje mogućih pomaka)
 9. Izradbu situacijskih nacrti za objekte za koje ne treba izraditi geodetski projekt
 10. Iskolčenje građevina
 11. Izradba posebnih geodetskih podloga za zaštićena i štićena područja
- Zakona o državnoj izmjeri i katastru nekretnina. "

2. Točka 2. dispozitiva rješenja ostaje nepromijenjena.


Obrazloženje

Sukladno članku 13. st. 1. alineja 2. Zakona o obavljanju geodetske djelatnosti („Narodne novine“ br: 152/08) tvrtka GEOIZMJERA d.o.o. za geodetske poslove podnijela je zahtjev za izmjenu sjedišta tvrtke GEOIZMJERA d.o.o. za geodetske poslove navedenog u rješenju Državne geodetske uprave KLASA: UP/I-930-03/08-02/564, Ur.broj:541-01-01/1-08-3 od 14.svibnja 2008. Imenovana tvrtka zahtjevu je priložila rješenje Trgovačkog suda u Osijeku od 31. prosinca 2008.godine i Izvadak iz zemljišne knjige Općinskog suda u Županji od 07.01.2009.godine iz čega je vidljiva promjena sjedišta tvrtke GEOIZMJERA d.o.o. za geodetske poslove.

S obzirom na navedeno izmijenjeno je rješenje KLASA: UP/I-930-03/08-02/564, Ur.broj:541-01-01/1-08-3 od 14.svibnja 2008. godine u točki 1. dispozitiva rješenja.
Ostale odredbe dispozitiva rješenja ostaju neizmijenjene.

Pouka o pravnom lijeku:

Protiv ovog rješenja žalba nije dopuštena, ali se može pokrenuti upravni spor podnošenjem tužbe Upravnom sudu Republike Hrvatske, u roku od 30 dana od primitka rješenja.

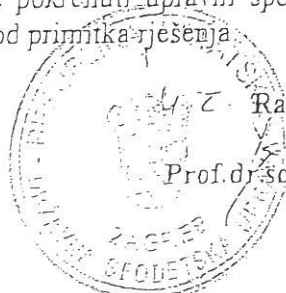 Ravnatelj
Prof.dr.sc. Željko Bačić

Dostaviti:

1. GEOIZMJERA d.o.o. za geodetske poslove, Županja, Veliki kraj 57
2. Državna geodetska uprava, Područnim uredima za katastar - Svima
3. Gradski ured za katastar i geodetske poslove Grada Zagreba
4. Državna geodetska uprava, Odjel geodetske inspekcije
5. Pismohrana



**REPUBLIKA HRVATSKA
DRŽAVNA GEODETSKA UPRAVA
SREDIŠNJI URED**

10000 Zagreb, Gruška 20
Tel.: 01/6165 - 404, fax: 01/6165 - 484

KLASA: UP/I-930-03/08-02/564

URBROJ: 541-06-01/3-15-13

Zagreb, 28. 11. 2015.

PREDMET: Obavijest o promjeni ovlaštenog inženjera geodezije u trgovačkom društvu
GEOIZMJERA d.o.o. za geodetske poslove, Županja, Veliki kraj 57
- dostavlja se

Rješenjem Državne geodetske uprave KLASA: UP/I-930-03/08-02/564, URBROJ: 541-01-01/1-08-3 od 14.05.2008. godine, i rješenjem KLASA: UP/I-930-03/08-02/564, URBROJ: 541-01-01/1-09-5 od 14.01.2009. godine, trgovačko društvo GEOIZMJERA d.o.o. za geodetske poslove, Županja, Veliki kraj 57, dobilo je suglasnost za obavljanje poslova državne izmjere i katastra nekretnina iz članka 104. stavak 1. Zakona o državnoj izmjeri i katastru nekretnina (NN br. 16/07, 124/10 i 56/13), odnosno za obavljanje stručnih geodetskih poslova (djelatnosti) sukladno odredbama članka 9. stavka 2. Zakona o obavljanju geodetske djelatnosti (NN br. 152/08., 61/11. i 56/13.) i odredbama Pravilnika o uvjetima i mjerilima za davanje i oduzimanje suglasnosti za obavljanje poslova državne izmjere i katastra nekretnina (NN br. 105/07. i 116/07.).

Uvidom u spis predmeta gornjih poslovnih oznaka, dopis navedenog trgovačkog društva od dana 25.11.2015. godine, dostavljenju dokumentaciju i Evidenciju suglasnosti Državne geodetske uprave pod brojem 508 za društvo GEOIZMJERA d.o.o. za geodetske poslove, Županja, Veliki kraj 57, utvrđeno je sljedeće:

- **prestao s radom u navedenom trgovačkom društvu: Josip Vodanović, dipl.ing.geod. dana 23.09.2015. godine,**
- **ovlašteni inženjer geodezije: Vlatko Brozović, dipl.ing.geod., koji sukladno odredbi članka 7. stavku 1. Zakona o obavljanju geodetske djelatnosti (NN br. 152/08., 61/11. i 56/13.), stručne geodetske poslove može obavljati u svojstvu odgovorne osobe, ima zasnovan radni odnos u navedenom trgovačkom društvu s danom 14.09.2015. godine,**

Na temelju utvrđenih činjenica, uvidom u javne isprave, Evidenciju suglasnosti, ažurirati će se promjena u Evidenciji suglasnosti koja se vodi u Državnoj geodetskoj upravi pod rednim broje 508, pod kojim se vodi trgovačko društvo GEOIZMJERA d.o.o. za geodetske poslove, Županja, Veliki kraj 57.

Ova obavijest prilaže se uz rješenje KLASA: UP/I-930-03/08-02/564, URBROJ: 541-01-01/1-08-3 od 14.05.2008. godine, i rješenje KLASA: UP/I-930-03/08-02/564, URBROJ: 541-01-01/1-09-5 od 14.01.2009. godine.

Ravnatelj:



Dr. sc. Danko Markovinović

Dostaviti:

1. GEOIZMJERA d.o.o. za geodetske poslove, Županja, Veliki kraj 57
2. Hrvatska komora ovlaštenih inženjera geodezije
3. Evidencija suglasnosti, ovdje
4. Državna geodetska uprava, Odjel geodetske inspekcije
5. Državna geodetska uprava, Područnim uredima za katastar – svima
6. Gradski ured za katastar i geodetske poslove Grada Zagreba
7. Pismohrana




REPUBLIKA HRVATSKA
DRŽAVNA GEODETSKA UPRAVA
PODRUČNI URED ZA KATASTAR VUKOVAR
ODJEL ZA KATASTAR NEKRETNOSTI ŽUPANJA

K.o. ŽUPANJA
k.č.br.: 2235/2

KLASA: 935-12/18-01/83
URBROJ: 541-25-04/6-18-2
ŽUPANJA, 06.03.2018.


IZVOD IZ KATASTARSKOG PLANA

Mjerilo 1:2500
Izorno mjerilo 1:2500

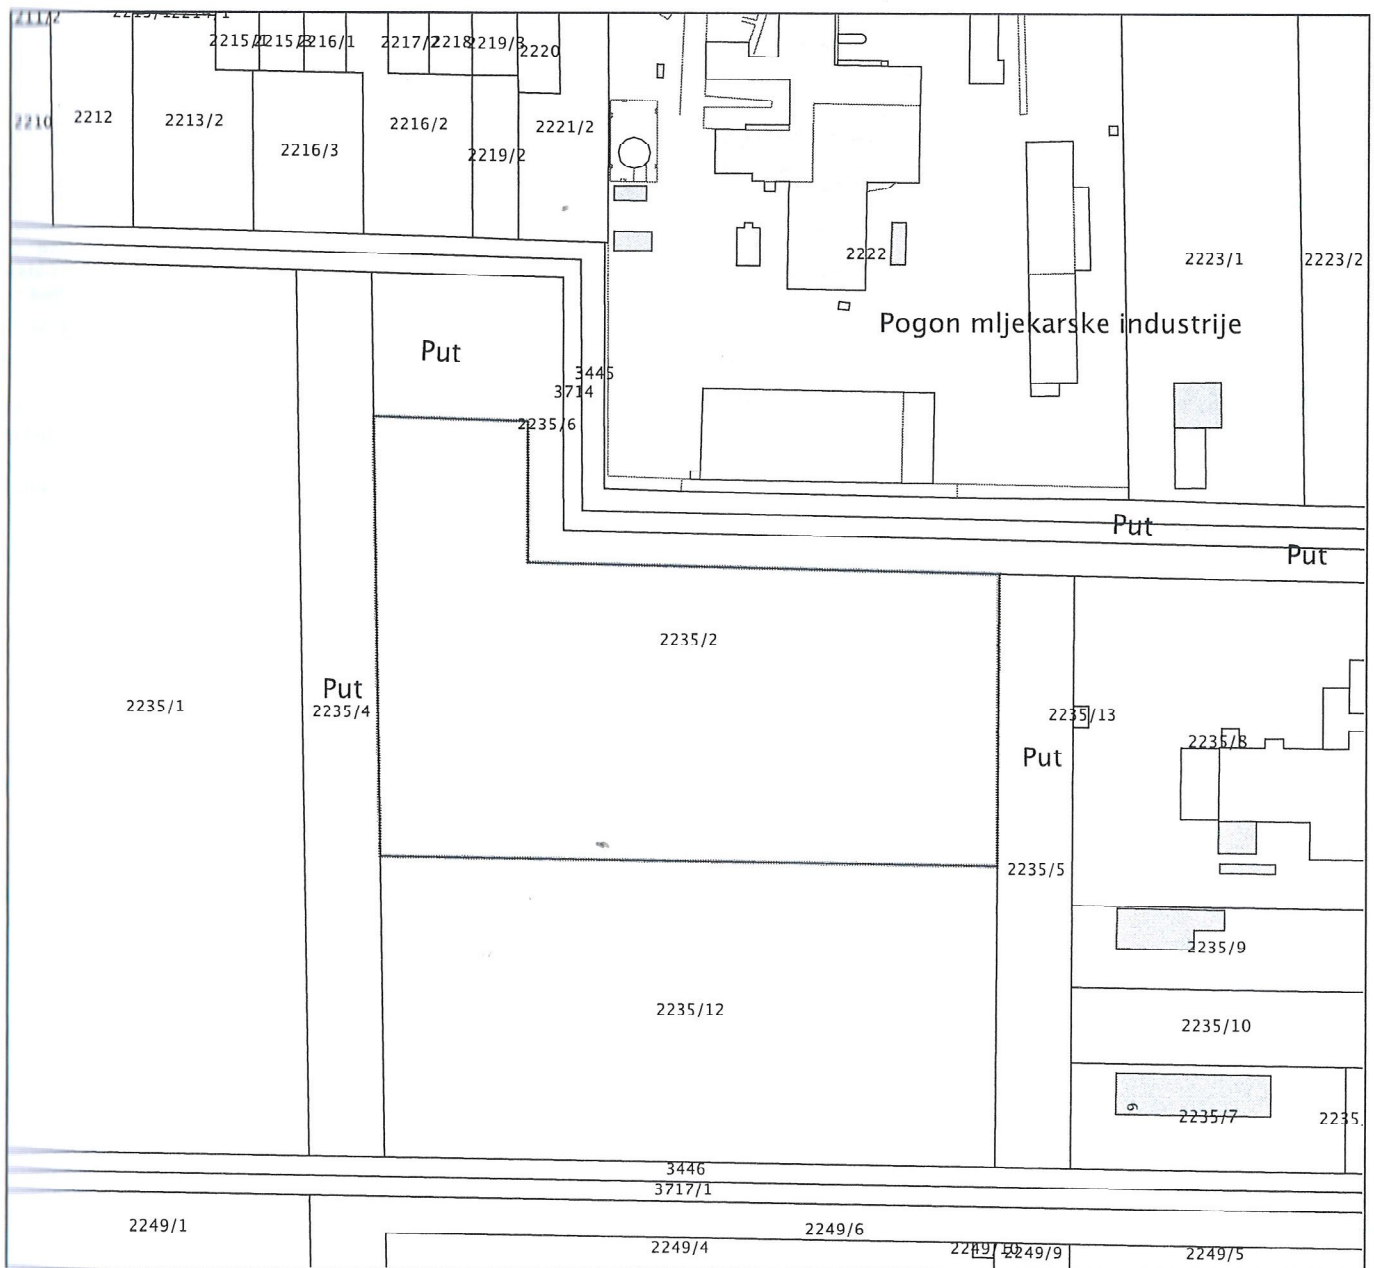

Upravna pristojba prema Tarife upravnih pristojbi Uredbe o Tarifi upravnih pristojbi (»Narodne novine« br. 8/17, 37/17 i 129/17) u iznosu od 0,00 kuna naplaćena je u državnim biljezima/na propisani račun.

Službeni osoba: Manda Bušić, geodetski tehničar
ovlašten geodetski referent

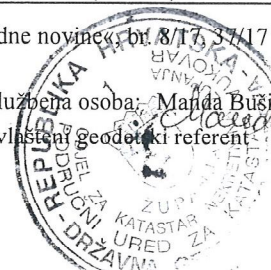



REPUBLIKA HRVATSKA
DRŽAVNA GEODETSKA UPRAVA
PODRUČNI URED ZA KATASTAR VUKOVAR
ODJEL ZA KATASTAR NEKRETNINA ŽUPANJA

NESLUŽBENA KOPIJA

Stanje na dan: 06.03.2018. 23:26

PRIJEPIS POSJEDOVNOG LISTA

Katastarska općina: ŽUPANJA (Mbr. 336394)

Posjedovni list: 5349

Udio	Prezime i ime odnosno tvrtka ili naziv, prebivalište odnosno sjedište upisane osobe	OIB
1/1	ŠIŠARKA D.O.O. ZA TRGOVINU I PROIZVODNJU PROIZVODA OD DRVA, ULICA 131. BRIGADE 12, ŽUPANJA (VLASNIK)	51906061831

Podaci o katastarskim česticama

Zgr	Dio	Broj katastarske čestice	Adresa katastarske čestice/Način uporabe katastarske čestice/Način uporabe zgrade, naziv zgrade, kućni broj zgrade	Površina/m2	Broj D.L.	Posebni pravni režimi	Primjedba
		2235/2	SJEČINE	22188	8		
			ORANICA	22188			
Ukupna površina katastarskih čestica				22188			

NAPOMENA: Ovaj prijepis posjedovnog lista nije dokaz o vlasništvu na katastarskim česticama upisanim u posjedovnom listu.



REPUBLIKA HRVATSKA

Općinski sud u Vukovaru
ZEMLJIŠNOKNJIŽNI ODJEL ŽUPANJA
Stanje na dan: 06.03.2018. 23:26

Verificirani ZK uložak

Katastarska općina: 336394, ŽUPANJA

Broj ZK uložka: 5377

Broj zadnjeg dnevnika: Z-6646/2017

Aktivne plombe:

IZVADAK IZ ZEMLJIŠNE KNJIGE

A

Posjedovnica
PRVI ODJELJAK

Rbr.	Broj zemljišta (kat. čestice)	Oznaka zemljišta	Površina			Primjedba
			jutro	čhv	m2	
1.	2235/2	SJEČINE ORANICA			22188 22188	Pripis iz uložka 4205
		UKUPNO:			22188	

B

Vlastovnica

Rbr.	Sadržaj upisa	Primjedba
1.	Vlasnički dio: 1/1 ŠIŠARKA D.O.O. ZA TRGOVINU I PROIZVODNJU PROIZVODA OD DRVA, OIB: 51906061831, ŽUPANJA, ULICA 131. BRIGADE 12	

C

Teretovnica

Rbr.	Sadržaj upisa	Iznos	Primjedba
6.			
6.1	Zaprimljeno 17.08.2016.g. pod brojem Z-5421/2016 UKNJIŽBA, ZALOŽNO PRAVO, Na temelju Sporazuma o zasnivanju založnog prava na nekretninama i pravu na neposrednu ovrhu od 16.08.2016. godine, solemniziranog po javnom bilježniku Mladenu Kaluder iz Županje, Veliki kraj 59, Posl. broj: OV-6485/16 dana 16.08.2016. godine, teretno se uknjižuje založno pravo na nekretnine upisane u A, u iznosu od 200.000,00 EUR (slovima: dvjesto tisuća eura) u kunsjoj protuvrijednosti po prodajnom tečaju Privredne banke Zagreb d.d. na dan dospijeća, s redovnom kamatom po stopi u visini šestomjesečnog EURIBOR-a uvećano za kamatnu maržu od 4,20 p.p. (slovima: četiri zarez dva postotna poena) godišnje, promjenjiva, mini 4,20% u skladu s aktima Vjerovnika, s kamatom po dospijeću u visini zakonske zatezne kamate određene za odnose iz trgovačkih ugovora, a koja je promjenjiva u skladu s propisima i trenutno iznosi 9,88% (slovima: devet zarez osamdeset osam posto) godišnje, s naknadama, te s tečajnim razlikama, ostalim troškovima i uvjetima utvrđenim Ugovorom o dugoročnom kreditu s valutnom klauzulom br. 5110216420 i Sporazumom o zasnivanju založnog prava na nekretninama i pravu na neposrednu ovrhu, za korist: PRIVREDNA BANKA ZAGREB D.D. , OIB: 02535697732, RADNIČKA CESTA 50, 10000 ZAGREB	200.000,00 EUR	

Potvrđuje se da ovaj izvadak odgovara stanju zemljišne knjige na datum 06.03.2018.

BR. LISTA KAT. PLANA 8

MJERILO 1 : 1000



Ovlašteni inženjer geodezije :
Vlatko Brozović, dipl.Ing.geodezije


K.O. I MATIČNI BROJ : ŽUPANJA 336 394

K.Č.BR.2235/2

BR. LISTA KAT. PLANA 8

GEODETSKI SITUACIJA GRAĐEVINE

MJERILO 1 : 1000

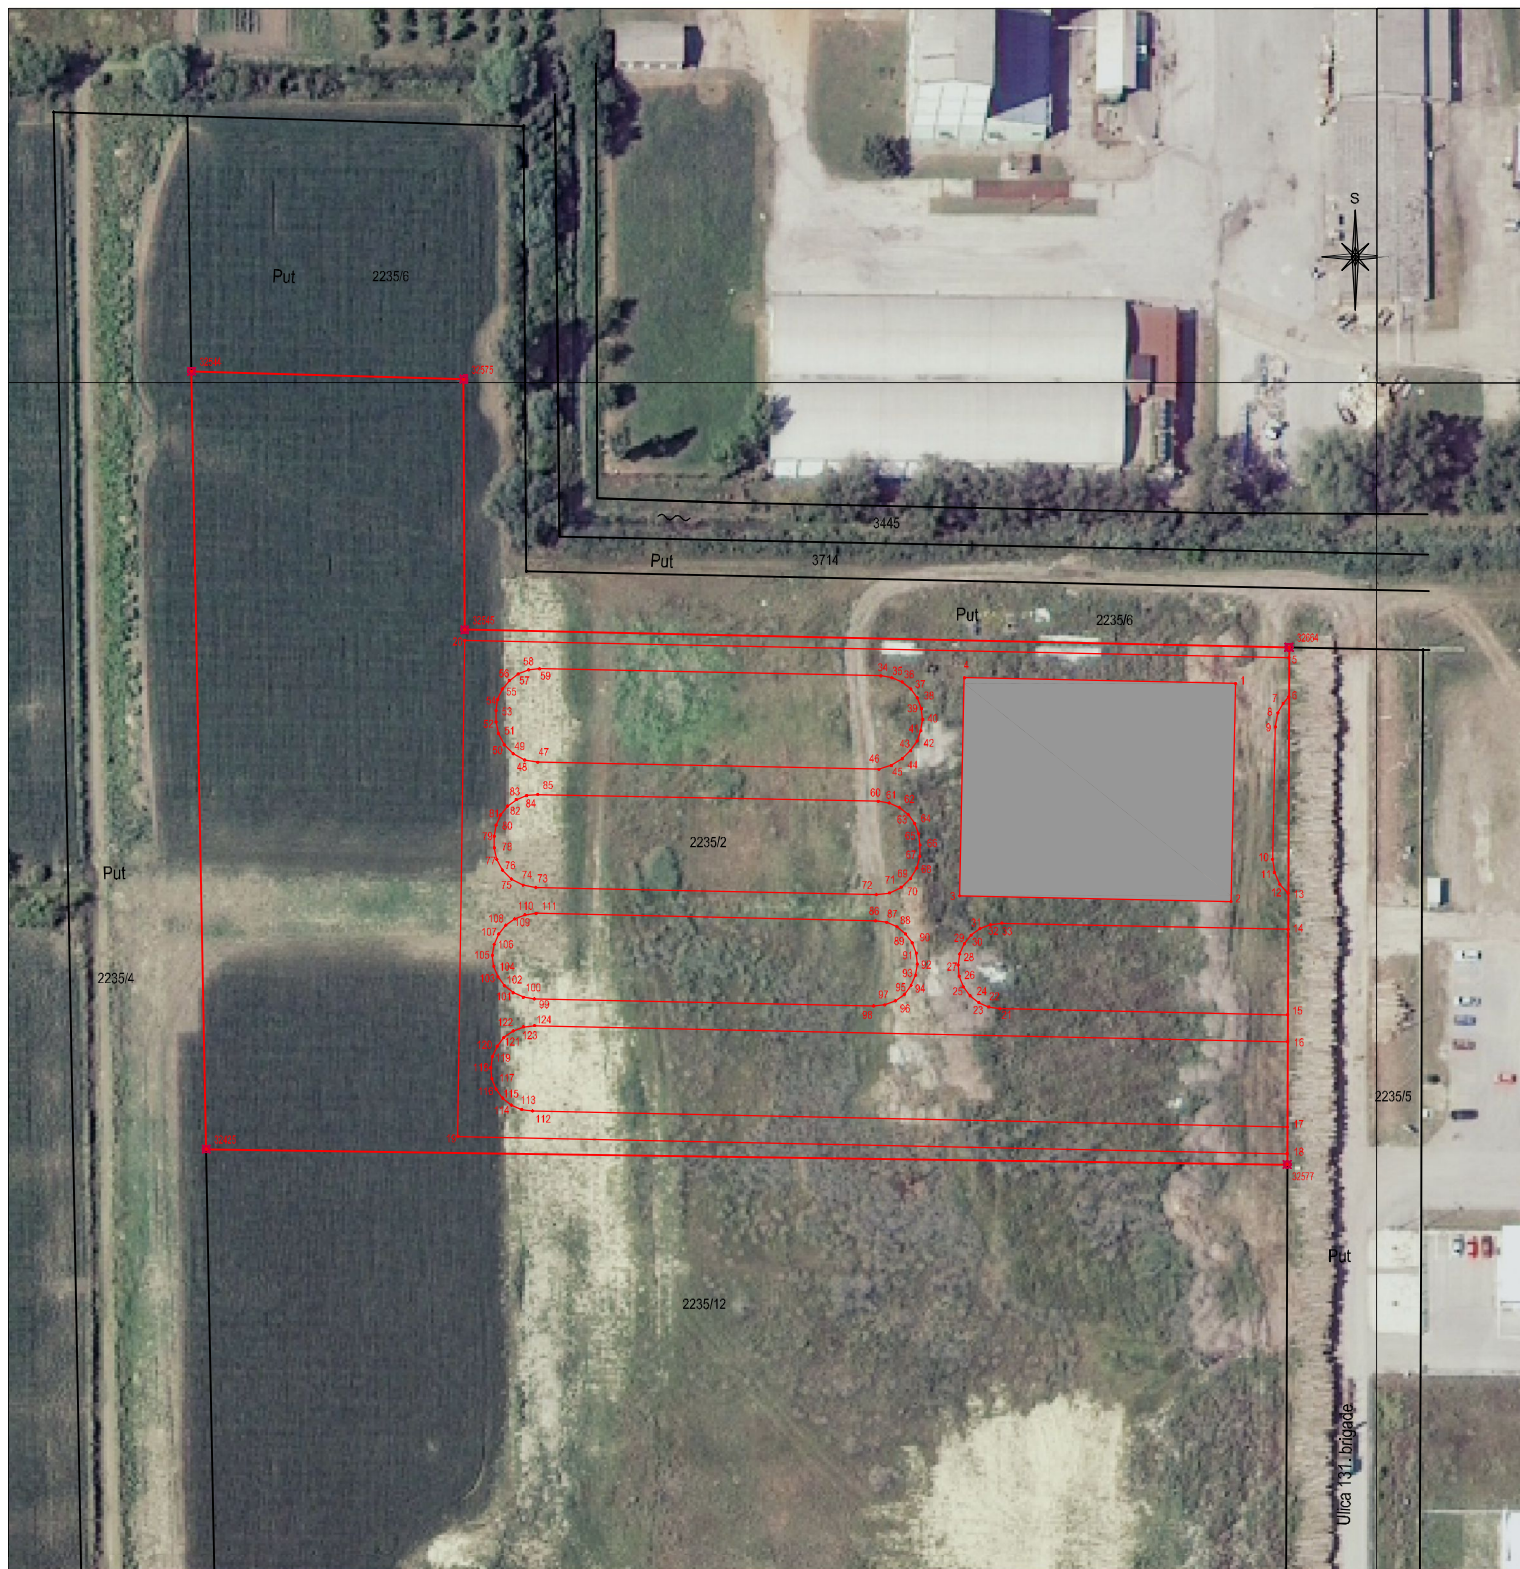

Snimio: Josip Radovanović geod. teh.
Županja, ožujak 2018

Ovlašten Inženjer geodezije :
Vlatko Brozović, dipl.ing.geodezije

Broj točke	E koordinata HTRS96/T M (m)	N koordinata HTRS96/T M (m)	Visina terena HVR571 (m)	Visina voda HVR571 (m)	Vrsta točke	Stabiliz acija točke	Nasta nak točke	Broj elaborata	E koordinata za održavanje katastarsko g plana HTRS96/T M [m]	N koordinata za održavanje katastarsko g plana HTRS96/T M [m]	Visina terena Trst (m)	Visina voda Trst (m)	Točnost (m)	Pouzda nost (%)	Način transfor- macije	Napomena
popis koordinata lomnih točaka građevine																
1	672520.58	4997827.76	0.00		31	9	6	26/2018					0.05	95		
2	672519.72	4997786.97	0.00		31	9	6	26/2018					0.05	95		
3	672468.93	4997788.04	0.00		31	9	6	26/2018					0.05	95		
4	672469.79	4997828.83	0.00		31	9	6	26/2018					0.05	95		
popis koordinata lomnih točaka građevine																
5	672530.54	4997832.55	0.00		21	6	6	26/2018					0.05	95		strukturne linije
6	672530.52	4997825.24	0.00		21	6	6	26/2018					0.05	95		strukturne linije
7	672529.44	4997824.00	0.00		33	6	6	26/2018					0.05	95		strukturne linije
8	672528.50	4997822.20	0.00		33	6	6	26/2018					0.05	95		strukturne linije
9	672528.01	4997819.60	0.00		33	6	6	26/2018					0.05	95		strukturne linije
10	672527.49	4997794.81	0.00		33	6	6	26/2018					0.05	95		strukturne linije
11	672527.81	4997792.39	0.00		33	6	6	26/2018					0.05	95		strukturne linije
12	672528.85	4997790.17	0.00		33	6	6	26/2018					0.05	95		strukturne linije
13	672530.39	4997788.48	0.00		21	6	6	26/2018					0.05	95		strukturne linije
14	672530.37	4997781.74	0.00		21	6	6	26/2018					0.05	95		strukturne linije
15	672530.32	4997765.74	0.00		21	6	6	26/2018					0.05	95		strukturne linije
16	672530.30	4997760.74	0.00		21	6	6	26/2018					0.05	95		strukturne linije
17	672530.24	4997744.74	0.00		21	6	6	26/2018					0.05	95		strukturne linije
18	672530.23	4997739.74	0.00		21	6	6	26/2018					0.05	95		strukturne linije
19	672375.04	4997743.01	0.00		33	6	6	26/2018					0.05	95		strukturne linije
20	672376.35	4997835.80	0.00		33	6	6	26/2018					0.05	95		strukturne linije
21	672476.47	4997766.88	0.00		33	6	6	26/2018					0.05	95		strukturne linije
22	672474.40	4997767.19	0.00		33	6	6	26/2018					0.05	95		strukturne linije
23	672472.49	4997768.03	0.00		33	6	6	26/2018					0.05	95		strukturne linije
24	672470.86	4997769.34	0.00		33	6	6	26/2018					0.05	95		strukturne linije
25	672469.62	4997771.02	0.00		33	6	6	26/2018					0.05	95		strukturne linije
26	672468.86	4997772.97	0.00		33	6	6	26/2018					0.05	95		strukturne linije
27	672468.64	4997775.04	0.00		33	6	6	26/2018					0.05	95		strukturne linije
28	672468.95	4997777.11	0.00		33	6	6	26/2018					0.05	95		strukturne linije
29	672469.79	4997779.02	0.00		33	6	6	26/2018					0.05	95		strukturne linije
30	672471.10	4997780.65	0.00		33	6	6	26/2018					0.05	95		strukturne linije
31	672472.78	4997781.89	0.00		33	6	6	26/2018					0.05	95		strukturne linije
32	672474.73	4997782.65	0.00		33	6	6	26/2018					0.05	95		strukturne linije
33	672476.80	4997782.87	0.00		33	6	6	26/2018					0.05	95		strukturne linije
34	672454.20	4997829.16	0.00		33	6	6	26/2018					0.05	95		strukturne linije

35	672456.26	4997828.84	0.00		33	6	6	6	26/2018					0.05	95	strukturne linije
36	672458.17	4997828.01	0.00		33	6	6	6	26/2018					0.05	95	strukturne linije
37	672459.80	4997826.70	0.00		33	6	6	6	26/2018					0.05	95	strukturne linije
38	672461.04	4997825.02	0.00		33	6	6	6	26/2018					0.05	95	strukturne linije
39	672461.80	4997823.07	0.00		33	6	6	6	26/2018					0.05	95	strukturne linije
40	672462.02	4997820.99	0.00		33	6	6	6	26/2018					0.05	95	strukturne linije
41	672461.70	4997818.93	0.00		33	6	6	6	26/2018					0.05	95	strukturne linije
42	672460.95	4997816.97	0.00		33	6	6	6	26/2018					0.05	95	strukturne linije
43	672459.77	4997815.17	0.00		33	6	6	6	26/2018					0.05	95	strukturne linije
44	672458.17	4997813.62	0.00		33	6	6	6	26/2018					0.05	95	strukturne linije
45	672456.17	4997812.42	0.00		33	6	6	6	26/2018					0.05	95	strukturne linije
46	672453.84	4997811.68	0.00		33	6	6	6	26/2018					0.05	95	strukturne linije
47	672390.00	4997812.99	0.00		33	6	6	6	26/2018					0.05	95	strukturne linije
48	672387.54	4997813.43	0.00		33	6	6	6	26/2018					0.05	95	strukturne linije
49	672385.37	4997814.57	0.00		33	6	6	6	26/2018					0.05	95	strukturne linije
50	672383.69	4997816.28	0.00		33	6	6	6	26/2018					0.05	95	strukturne linije
51	672382.61	4997818.35	0.00		33	6	6	6	26/2018					0.05	95	strukturne linije
52	672382.17	4997820.54	0.00		33	6	6	6	26/2018					0.05	95	strukturne linije
53	672382.18	4997822.68	0.00		33	6	6	6	26/2018					0.05	95	strukturne linije
54	672382.50	4997824.74	0.00		33	6	6	6	26/2018					0.05	95	strukturne linije
55	672383.34	4997826.66	0.00		33	6	6	6	26/2018					0.05	95	strukturne linije
56	672384.65	4997828.29	0.00		33	6	6	6	26/2018					0.05	95	strukturne linije
57	672386.33	4997829.52	0.00		33	6	6	6	26/2018					0.05	95	strukturne linije
58	672388.28	4997830.28	0.00		33	6	6	6	26/2018					0.05	95	strukturne linije
59	672390.35	4997830.51	0.00		33	6	6	6	26/2018					0.05	95	strukturne linije
60	672453.69	4997805.69	0.00		33	6	6	6	26/2018					0.05	95	strukturne linije
61	672455.76	4997805.37	0.00		33	6	6	6	26/2018					0.05	95	strukturne linije
62	672457.68	4997804.53	0.00		33	6	6	6	26/2018					0.05	95	strukturne linije
63	672459.31	4997803.22	0.00		33	6	6	6	26/2018					0.05	95	strukturne linije
64	672460.54	4997801.54	0.00		33	6	6	6	26/2018					0.05	95	strukturne linije
65	672461.30	4997799.59	0.00		33	6	6	6	26/2018					0.05	95	strukturne linije
66	672461.53	4997797.52	0.00		33	6	6	6	26/2018					0.05	95	strukturne linije
67	672461.46	4997795.38	0.00		33	6	6	6	26/2018					0.05	95	strukturne linije
68	672460.91	4997793.21	0.00		33	6	6	6	26/2018					0.05	95	strukturne linije
69	672459.74	4997791.21	0.00		33	6	6	6	26/2018					0.05	95	strukturne linije
70	672457.98	4997789.59	0.00		33	6	6	6	26/2018					0.05	95	strukturne linije
71	672455.77	4997788.55	0.00		33	6	6	6	26/2018					0.05	95	strukturne linije
72	672453.33	4997788.22	0.00		33	6	6	6	26/2018					0.05	95	strukturne linije
73	672389.66	4997789.56	0.00		33	6	6	6	26/2018					0.05	95	strukturne linije

74	672387.24	4997789.99	0.00		33	6	6	26/2018					0.05	95		strukturne linije
75	672385.08	4997791.12	0.00		33	6	6	26/2018					0.05	95		strukturne linije
76	672383.40	4997792.80	0.00		33	6	6	26/2018					0.05	95		strukturne linije
77	672382.31	4997794.84	0.00		33	6	6	26/2018					0.05	95		strukturne linije
78	672381.85	4997797.02	0.00		33	6	6	26/2018					0.05	95		strukturne linije
79	672381.85	4997799.16	0.00		33	6	6	26/2018					0.05	95		strukturne linije
80	672382.17	4997801.22	0.00		33	6	6	26/2018					0.05	95		strukturne linije
81	672383.01	4997803.13	0.00		33	6	6	26/2018					0.05	95		strukturne linije
82	672384.31	4997804.76	0.00		33	6	6	26/2018					0.05	95		strukturne linije
83	672386.00	4997806.00	0.00		33	6	6	26/2018					0.05	95		strukturne linije
84	672387.94	4997806.76	0.00		33	6	6	26/2018					0.05	95		strukturne linije
85	672390.01	4997806.99	0.00		33	6	6	26/2018					0.05	95		strukturne linije
86	672453.21	4997783.37	0.00		33	6	6	26/2018					0.05	95		strukturne linije
87	672455.27	4997783.06	0.00		33	6	6	26/2018					0.05	95		strukturne linije
88	672457.19	4997782.22	0.00		33	6	6	26/2018					0.05	95		strukturne linije
89	672458.81	4997780.91	0.00		33	6	6	26/2018					0.05	95		strukturne linije
90	672460.05	4997779.23	0.00		33	6	6	26/2018					0.05	95		strukturne linije
91	672460.81	4997777.28	0.00		33	6	6	26/2018					0.05	95		strukturne linije
92	672461.04	4997775.20	0.00		33	6	6	26/2018					0.05	95		strukturne linije
93	672460.72	4997773.14	0.00		33	6	6	26/2018					0.05	95		strukturne linije
94	672459.88	4997771.23	0.00		33	6	6	26/2018					0.05	95		strukturne linije
95	672458.58	4997769.60	0.00		33	6	6	26/2018					0.05	95		strukturne linije
96	672456.89	4997768.36	0.00		33	6	6	26/2018					0.05	95		strukturne linije
97	672454.95	4997767.60	0.00		33	6	6	26/2018					0.05	95		strukturne linije
98	672452.87	4997767.38	0.00		33	6	6	26/2018					0.05	95		strukturne linije
99	672389.35	4997768.72	0.00		33	6	6	26/2018					0.05	95		strukturne linije
100	672387.29	4997769.03	0.00		33	6	6	26/2018					0.05	95		strukturne linije
101	672385.38	4997769.87	0.00		33	6	6	26/2018					0.05	95		strukturne linije
102	672383.75	4997771.18	0.00		33	6	6	26/2018					0.05	95		strukturne linije
103	672382.51	4997772.86	0.00		33	6	6	26/2018					0.05	95		strukturne linije
104	672381.75	4997774.81	0.00		33	6	6	26/2018					0.05	95		strukturne linije
105	672381.52	4997776.83	0.00		33	6	6	26/2018					0.05	95		strukturne linije
106	672381.84	4997778.95	0.00		33	6	6	26/2018					0.05	95		strukturne linije
107	672382.68	4997780.86	0.00		33	6	6	26/2018					0.05	95		strukturne linije
108	672383.99	4997782.49	0.00		33	6	6	26/2018					0.05	95		strukturne linije
109	672385.67	4997783.72	0.00		33	6	6	26/2018					0.05	95		strukturne linije
110	672387.61	4997784.48	0.00		33	6	6	26/2018					0.05	95		strukturne linije
111	672389.69	4997784.71	0.00		33	6	6	26/2018					0.05	95		strukturne linije
112	672389.04	4997747.72	0.00		33	6	6	26/2018					0.05	95		strukturne linije

113	672386.98	4997748.03	0.00		33	6	6	26/2018					0.05	95		strukturne linije
114	672385.06	4997748.87	0.00		33	6	6	26/2018					0.05	95		strukturne linije
115	672383.43	4997750.18	0.00		33	6	6	26/2018					0.05	95		strukturne linije
116	672382.20	4997751.86	0.00		33	6	6	26/2018					0.05	95		strukturne linije
117	672381.44	4997753.81	0.00		33	6	6	26/2018					0.05	95		strukturne linije
118	672381.21	4997755.83	0.00		33	6	6	26/2018					0.05	95		strukturne linije
119	672381.53	4997757.95	0.00		33	6	6	26/2018					0.05	95		strukturne linije
120	672382.37	4997759.86	0.00		33	6	6	26/2018					0.05	95		strukturne linije
121	672383.67	4997761.49	0.00		33	6	6	26/2018					0.05	95		strukturne linije
122	672385.36	4997762.73	0.00		33	6	6	26/2018					0.05	95		strukturne linije
123	672387.30	4997763.48	0.00		33	6	6	26/2018					0.05	95		strukturne linije
124	672389.38	4997763.71	0.00		33	6	6	26/2018					0.05	95		strukturne linije

KLASA:932-06/18-02-
URBROJ:541-25-04/ -18-3
Županja ,

Katastarska općina **ŽUPANJA**
MB : 336394

Prijavni list sastavljen dana ožujak 2018
(tijelo nadležno za geodetske poslove)

PRIJAVNI LIST

za katastar zemljišta

k.č. 2235/2

[illegible][illegible]

Katastarska općina: Županja

Matični broj: 336394

D. L. 8

za k.č. 2235/2

KLASA:932-06/18-02-


URBROJ:541-25-04/ -18-3

Županja ,

KOPIJA KATASTARSKOG PLANA

M 1:1000

za katastar

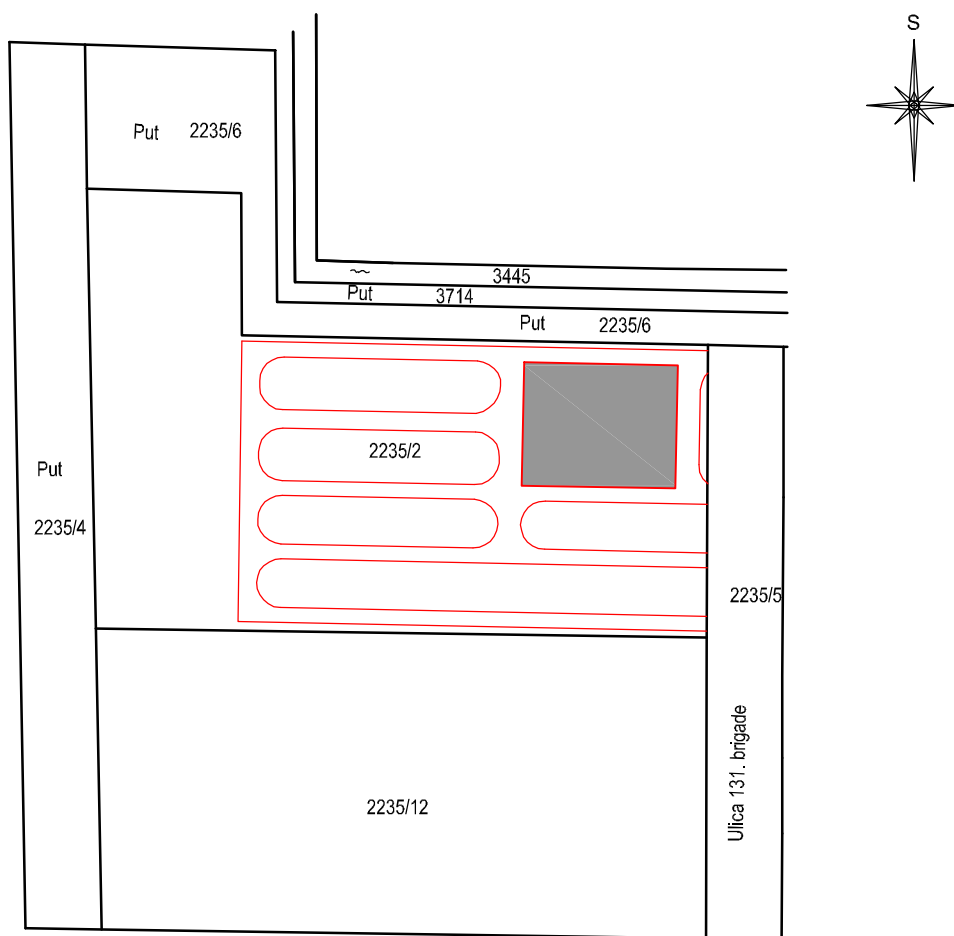

Izradio:

Voditelj odjela:
Ankica Damjanović dipl.ing.geod.

U Županju, ožujak 2018

(potpis ovlaštene osobe)

KLASA:932-06/18-02-
URBROJ:541-25-04/ -18-3
Županja ,

Katastarska općina **ŽUPANJA**

MB : 336394

Prijavni list sastavljen dana **ožujak 2018**
(tijelo nadležno za geodetske poslove)

PRIJAVNI LIST

za zemljišnu knjigu

k.č. 2235/2

[illegible][illegible]

Katastarska općina: Županja

Matični broj: 336394

D. L. 8

za k.č. 2235/2

KLASA:932-06/18-02-


URBROJ:541-25-04/ -18-3

Županja ,

KOPIJA KATASTARSKOG PLANA

M 1:1000

za zemljišnu knjigu

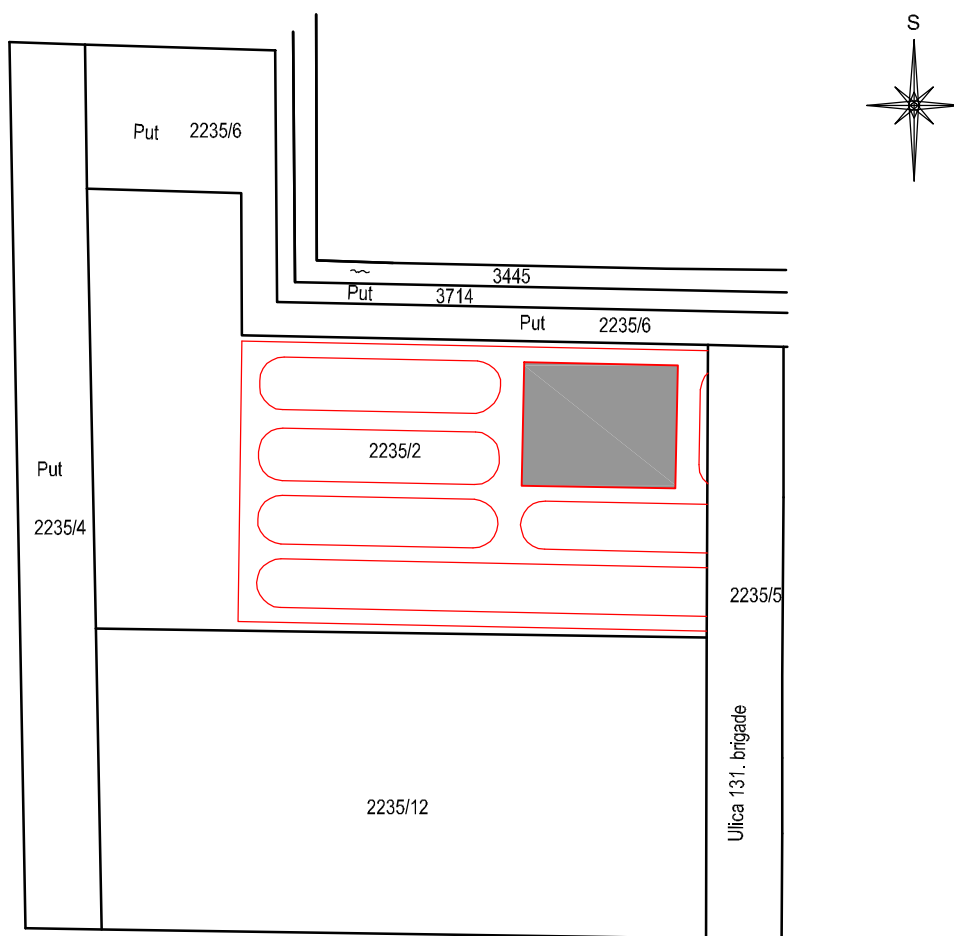

Izradio:

Voditelj odjela:
Ankica Damjanović dipl.ing.geod.

U Županji, ožujak 2018

(potpis ovlaštene osobe)

Izvjješće o utvrđivanju međa i drugih granica te o novim razgraničenjima

Dana ožujak 2018. u postupku utvrđivanja postojećih međa i drugih granica te o novim razgraničenjima prisutni:

I. Naručitelj/i izrade elaborata/nositelji prava na predmetnim katastarskim česticama:

1. Šišarka doo, Ulica 131. brigade 12, Županja

K.O.: ŽUPANJA

MB: 336394 kat. čestica/e broj.: 2235/2

II. Utvrđeni nositelji prava na susjednim katastarskim česticama:

1. kat. čest. broj. 2235/12 Ivan Marinac, A. M. Hrvatske 41, Županja

Temeljem zahtjeva Šišarka doo, Ulica 131. brigade 12, Županja izvršili smo iskolčenje i obilježavanje međa na k.č.2235/2 k.o. Županja.

Međne točke 32544, 32575, 32545, 32664, 32577, 32425 pronađene su na terenu (obilježene međnim oznakama) te su snimljene u HTRS 96/TM sustavu.

Koordinate međnih točaka preuzete su iz PUK-a Vukovar, odjela za katastar nekretnina Županja jer odgovaraju pronađenim točkama na terenu u granicama dozvoljenih odstupanja.

Geodetski projekt izrađen je metodom ulkopa.

Za kontrolu su snimljene sve međne točke na predmetnoj parceli.

Stranke su upoznate s činjenicom da je površina k.č.2235/2 izračunata iz koordinata lomnih točaka čl.73 Pravilnika o parcelacijskim i drugim geodetskim elaboratima (NN 86/07) te da se sukladno odredbama čl.44 istog pravilnika zbroj površina prema stanju prije izrade elaborata i stanju koje proizilazi iz elaborata može razlikovati.

potpisi nositelja prava:

Katastarskih čestica koje su predmetom elaborata (naručitelj/i izrade elaborata)..

Šišarka doo

ŠIŠARKA d.o.o.
za trgovinu i proizvodnju
Ulica 131. Brigade 12
ŽUPANJA
OIB: 51906061831

II. Potpisi nositelji prava na susjednim katastarskim česticama:

Ivan Marinac

III. Potpisi nositelja prava koji su sudjelovali u postupku obilježavanja novoformiranih međa ili drugih granica:

Šišarka doo

ŠIŠARKA d.o.o.
za trgovinu i proizvodnju
Ulica 131. Brigade 12
ŽUPANJA
OIB: 51906061831

Ivan Marinac

Ovlašteni inženjer geodezije :
Vlatko Brozović, dipl.ing.geodezije

Vlatko Brozović
dipl. ing. geod.


Ovlašteni inženjer geodezije

GEOIZMJERA d.o.o.
Županja

Geo 158

Županja, ožujak 2018

PRIKAZ IZMJERENOG STANJA SA PODACIMA KATASTARSKOG PLANA
MJERILO 1 : 1000

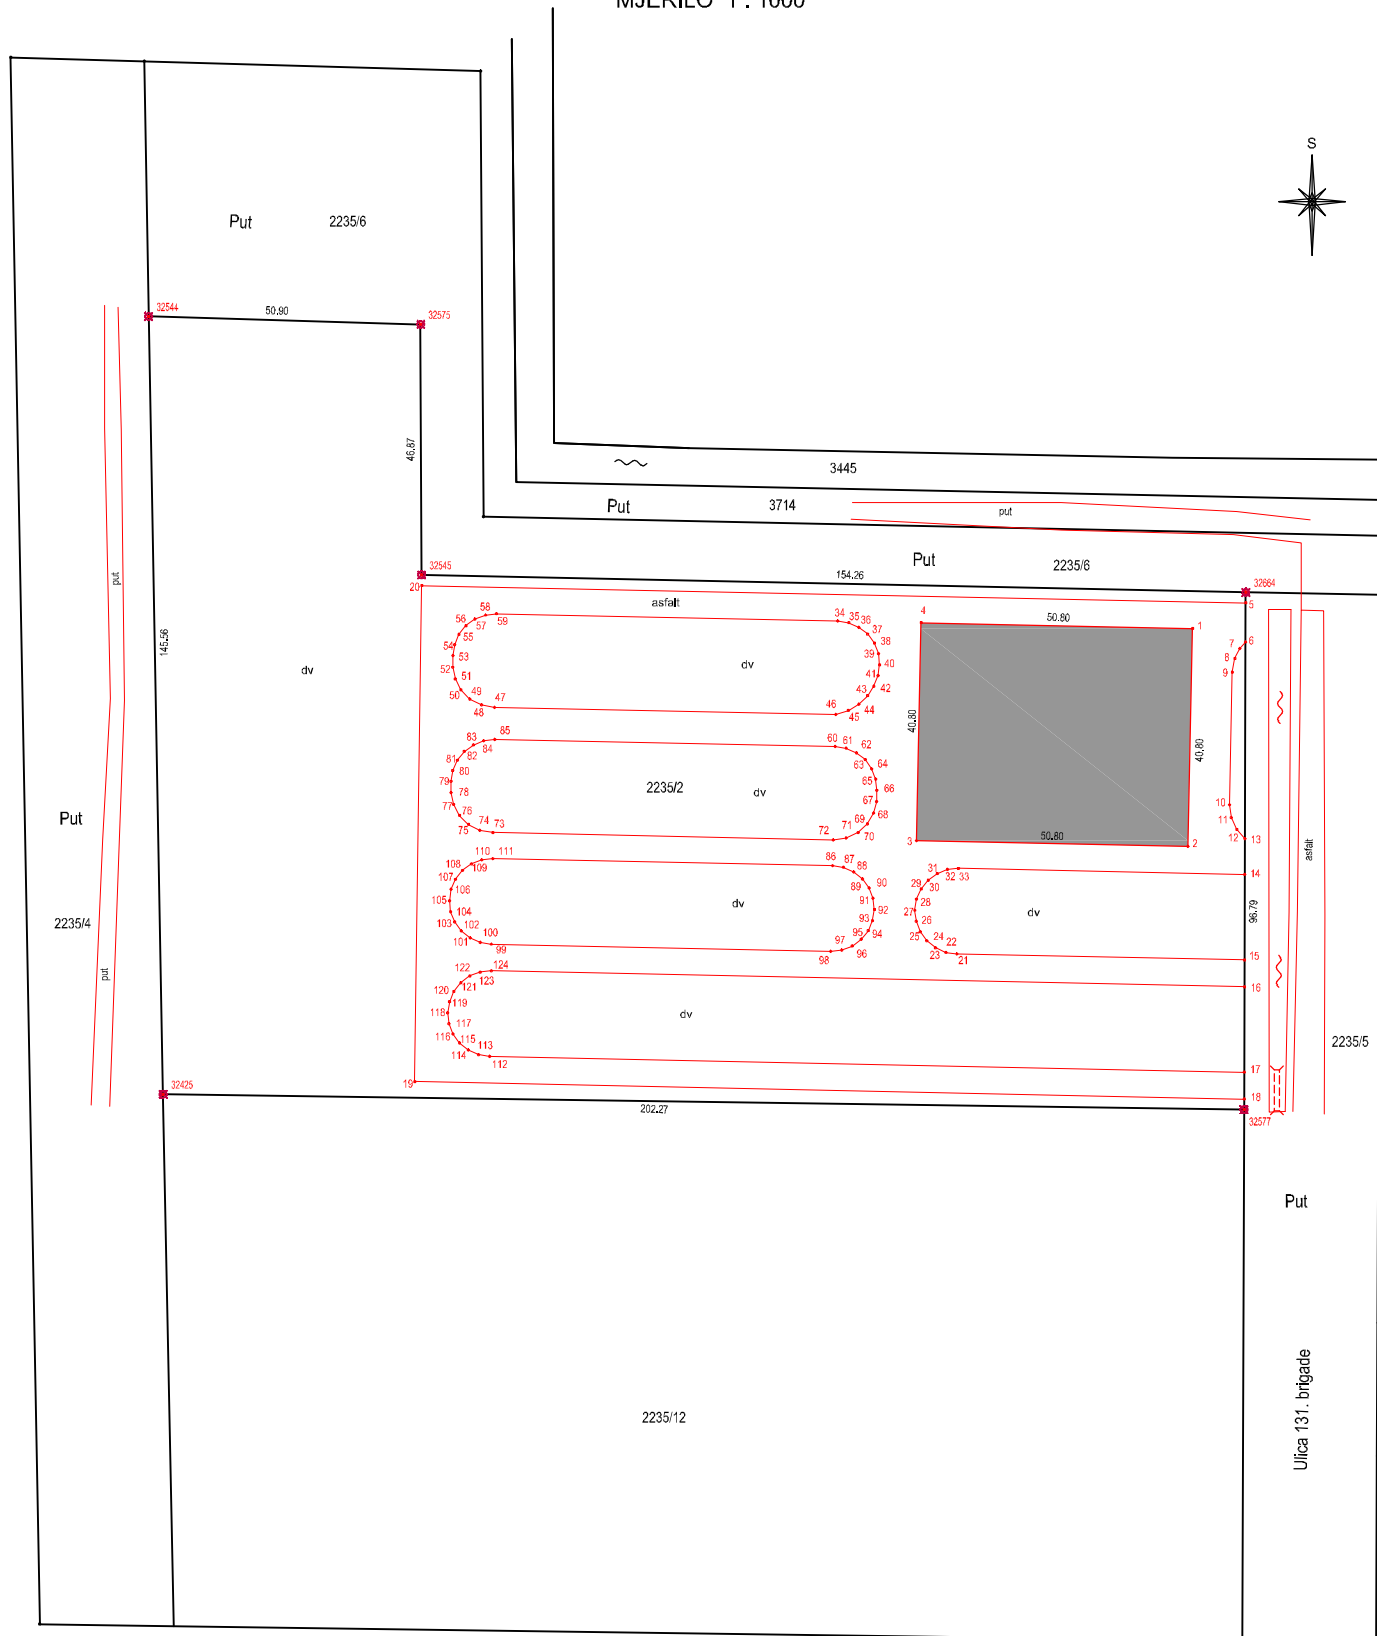



TEHNIČKO IZVJEŠĆE

K.O.: Županja
K.Č.: 2235/2
MBR:336 394

Svrha izrade geodetskog projekta je izrada projekta za izgradnju proizvodne građevine(skladište peleta s pakirnicom i prostorom za radnike, otvorenog skladišta trupaca s manipulativnim površinama)

Koordinate međnih točaka preuzete su sa DKP-a k.o. Županja iz PUK-a Vukovar, odjela za katastar nekretnina Županja jer odgovaraju pronađenim točkama na terenu u granicama dozvoljenih odstupanja.

Preuzete točke su iskolčene i pronađene na terenu.

Nakon iskolčenja iste točke su snimljene u HTRS 96/TM sustavu.

Sva potrebna mjerenja izvršena su GPS uređajem GR-3 i totalnom stanicom TOPCON GPT-3005 LN.

Za kontrolu su snimljene sve međne točke na predmetnoj parceli.

Katastar i zemljišna knjiga su usklađeni.

Mjerilo plana je 1 : 2500

Obrada podataka izvršena je programom GeALISP, a crteži u ZWCAD-u.

Županja, ožujak 2018.god

Ovlašteni inženjer geodezije :
Vlatko Brozović, dipl.ing.geodezije