



Geoplan

GEODETSKI POSLOVI d.o.o.

Partizanska ulica 4/1, 52440 POREČ OIB: 13701470941
Tel: 052/451-449 Fax: 052/451-634 e-mail: geoplan@pu.t-com.hr

Naručitelj geodetskog projekta:

Studio Sonda d.o.o.
Vižinada 62, Vižinada
OIB: 40137584144

Podaci o glavnom projektu

Zajednička oznaka svih mapa: **TISSA 0548-1-18**

Razina projekta: **Glavni projekt**

Redni broj mape: **6/7**

Oznaka geodetskog projekta: **09/2018**

GEODETSKI PROJEKT

poslovne građevine

na k.č. 3252/17 K.O. 323829 Vižinada

Naziv projektantskog ureda:

TISSA d.o.o.
Poreč, Vukovarska 19
OIB: 67943139669

Klasa: 932-06/ -02/

Ur. broj: 541-27-05/

Poreč,

Glavni projektant: **Ana Slamar, dipl.inž.arh.**

Ovlaštena osoba:
Snježana Čanković dipl.ing.geod.



ANA SLAMAR
dipl.ing.arh.
OVLAŠTENA ARHITEKTICA
A 3599

Ovlašteni inženjer geodezije: Goran Sandalj

Odgovorna osoba: Ivan Perčić

Goran Sandalj
mag.ing.geod. et geoinf.

Ovlašteni inženjer geodezije

GEOPLAN d.o.o.
Poreč



Geo 1041

GEOPLAN d.o.o.
GEODETSKI POSLOVI
POREČ

Poreč, 29. siječnja 2018. godine

Sadržaj:

1. Rješenje Državne geodetske uprave
2. Ulazni podaci
 - Izjava o preuzimanju podataka
 - Potvrda rezervacije brojeva katastarskih čestica
 - Posjedovni list
 - Vlasnički list
3. Geodetski situacijski nacrt
4. Geodetska situacija građevine
5. Popis koordinata
6. Prijavni listovi i kopije katastarskog plana za parcelaciju
7. Prijavni listovi i kopije katastarskog plana za evidentiranje građevine
8. Izvješća u okviru izrade geodetskog projekta
 - Izvješće o utvrđenim međama i o novim razgraničenjima
 - Tehničko izvješće
 - Prikaz izmjerene stanja
9. CD



**REPUBLIKA HRVATSKA
DRŽAVNA GEODETSKA UPRAVA
SREDIŠNJI URED**

**10000 Zagreb, Gruška 20
Tel. 01/6165 - 404, fax: 01/6165 - 484**

KLASA: UP/I 930-03/08-02/436
UR.BROJ: 541-01/1-08-2
Zagreb, 10.03.2008.

Na temelju članka 103. st 2. Zakona o državnoj izmjeri i katastru nekretnina („Narodne novine“ br: 16/07), a u svezi sa člankom 35. stavak 1. i člankom 202. Zakona o općem upravnom postupku (NN br: 53/91, 103/96) ravnatelj Državne geodetske uprave donosi:

RJEŠENJE

1. Utvrđuje se da je tvrtka **GEOPLAN geodetski poslovi d.o.o., Poreč, Partizanska 4/I** uskladila svoje poslovanje i djelatnost sa odredbama Zakona o državnoj izmjeri i katastru nekretnina i odredbama Pravilnika o uvjetima i mjerilima za davanje i oduzimanje suglasnosti za obavljanje poslova državne izmjere i katastra nekretnina.
2. Danom donošenja ovog rješenja prestaje važiti rješenje Državne geodetske uprave
KLASA: 930-01/00-01/89, URBROJ: 541-03/2-00-3 od 17.07.2000.
3. Tvrtki **GEOPLAN geodetski poslovi d.o.o., Poreč, Partizanska 4/I**

daje se suglasnost za obavljanje poslova državne izmjere i katastra nekretnina iz članka 104. stavka. 1. točke:

5. Izradba parcelacijskih i drugih geodetskih elaborata katastra zemljišta
6. Izradba parcelacijskih i drugih geodetskih elaborata katastra nekretnina
7. Izradba elaborata katastra vodova i tehničko vođenje katastra vodova
8. Izradba posebnih geodetskih podloga za prostorno planiranje i graditeljsko projektiranje, izradbu geodetskoga projekta, izradbu elaborata o iskolčenju građevine, kontrolna geodetske mjerenja pri izgradnji i održavanju građevina (praćenje mogućih pomaka)
9. Izradbu situacijskih nacрта za objekte za koje ne treba izraditi geodetski projekt
10. Iskolčenje građevina
11. Izradba posebnih geodetskih podloga za zaštićena i štićena područja
13. poslovi stručnog nadzora nad radovima navedenim pod točkama 7., 8., 10. i 11. ovoga stavka Zakona o državnoj izmjeri i katastru nekretnina

4. Suglasnost iz točke. 3. ovog rješenja upisat će se u Evidenciju suglasnosti koju vodi Državna geodetska uprava.

Obrazloženje

Sukladno članku 161. stavak 1. Zakona o državnoj izmjeri i katastru nekretnina (u daljnjem tekstu: Zakon) i članka 10. Pravilnika o uvjetima i mjerilima za davanje i oduzimanje suglasnosti za obavljanje poslova državne izmjere i katastra nekretnina („Narodne novine“ br: 105/07, 116/07 – u daljnjem tekstu: Pravilnik), u provedenom postupku utvrđeno je da je tvrtka GEOPLAN geodetski poslovi d.o.o., Poreč, Partizanska 4/I uskladila svoje poslovanje i djelatnost sa odredbama Zakona i Pravilnika.

Tvrtka GEOPLAN geodetski poslovi d.o.o., Poreč, Partizanska 4/I ovlaštena je za obavljanje poslova državne izmjere i katastra nekretnina prema Zakonu o državnoj izmjeri i katastru nekretnina (»Narodne novine«, br. 128/99., 153/05. i 142/06.) rješenjem Državne geodetske uprave KLASA: 930-01/00-01/89, URBROJ: 541-03/2-00-3 od 17.07.2000. koje donošenjem ovog rješenja prestaje važiti.

GEOPLAN geodetski poslovi d.o.o., Poreč, Partizanska 4/I (u daljnjem tekstu: podnositelj zahtjeva) uputio je 15.02.2008. sukladno članku 4. Pravilnika o uvjetima i mjerilima za davanje i oduzimanje suglasnosti za obavljanje poslova državne izmjere i katastra nekretnina zahtjev za dobivanje suglasnosti za obavljanje djelatnosti iz članka 104. st. 1. toč. 5., 6., 7., 8., 9., 10., 11., 13. Zakona Državnoj geodetskoj upravi.

Zahtjevu za dobivanje suglasnosti priloženi su svi dokazi o ispunjavanju uvjeta propisanih u članku 2. st. 1. 2. 3. i 4. Pravilnika.

Zahtjev je osnovan.

U provedenom postupku utvrđeno je slijedeće:

- da podnositelj zahtjeva ima registriranu djelatnost pri Trgovačkom sudu u Pazinu sukladno članku 104. stavak 1. točke 5., 6., 7., 8., 9., 10., 11., 13. Zakona, što je utvrđeno uvidom u Izvadak iz sudskog registra Trgovačkog suda u Pazinu od 12.02.2008.
- da je u GEOPLAN geodetski poslovi d.o.o., Poreč, Partizanska 4/I zaposlen u punom radnom vremenu i na neodređeno vrijeme ovlašten inženjer geodezije Milan Valanović, dipl.ing.geod., što je utvrđeno uvidom u radnu knjižicu serija B Broj I 228767 od 01.09.1959.

odnosno da su u GEOPLAN geodetski poslovi d.o.o. zaposleni Stilver Milić, dipl.ing.geod., Sanja Perčić, dipl.ing.geod., što je utvrđeno uvidom u radnu knjižicu serija V Broj 1271937 od 27.02.2006., potvrdu Sveučilišta u Zagrebu Geodetski fakultet od 16.11.2007.
- da je podnositelj zahtjeva vlasnik odnosno korisnik opreme kojom će obavljati djelatnost iz točke. 5., 6., 7., 8., 9., 10., 11., 13. članka 104. stavka. 1. Zakona što je utvrđeno uvidom u certifikate i priložene račune
- da je podnositelj zahtjeva korisnik prostora u sjedištu pravne osobe na adresi: Poreč, Partizanska 4/I, što je utvrđeno uvidom u Izvadak iz zemljišne knjige Općinskog suda u Poreču od 12.02.2008.
- da podnositelj zahtjeva raspolaže opremom koja omogućava pregled dokumentacije na računalu i komunikaciju elektronskom poštom.

U provedenom postupku provjere ispunjenja uvjeta za davanje suglasnosti pravnim osobama propisanih člankom 2. Pravilnika, utvrđeno je da GEOPLAN geodetski poslovi d.o.o., Poreč, Partizanska 4/I ispunjava uvjete za davanje suglasnosti za djelatnosti navedene u točki 3. ovog rješenja.

Sukladno odredbi članka 8. Pravilnika GEOPLAN geodetski poslovi d.o.o., Poreč, Partizanska 4/I će se upisati u evidenciju suglasnosti koju vodi Državna geodetska uprava.

Slijedom iznjetoga, utvrđeno je da je tvrtka GEOPLAN geodetski poslovi d.o.o., Poreč, Partizanska 4/I uskladila svoje poslovanje i djelatnost sa odredbama Zakona, te je stoga ravnatelj Državne geodetske uprave riješio kao u izreci ovog rješenja.

Za izdavanje ovog rješenja uplaćena je upravna pristojba po tarifnim brojevima 1. i 2. Tarife upravnih pristojbi, koja je sastavni dio Zakona o upravnim pristojbama („Narodne novine“ br. 8/96, 77/96 – U. o izm. tarife, 95/97, 131/97, 68/98, 66/99 – Uredba o izm. tarife, 145/99 – Uredba o izm. tarife, 30/00, 116/00 – Uredba o izm. tarife, 163/03, 17/04, 110/04 – Uredba o izm. Tarife i 141/04 – Uredba o izmjeni tarife, 150/05, 153/05 – Uredba o izmjeni tarife, 129/06 – Uredba o izmjeni tarife i 117/07 – Uredba o izmjeni tarife), u ukupnom iznosu od 70,00 kn u državnim biljezima.

Pouka o pravnom lijeku:

Protiv ovog rješenja žalba nije dopuštena, ali se može pokrenuti upravni spor podnošenjem tužbe Upravnom sudu Republike Hrvatske, u roku od 30 dana od prijema ovog rješenja.



Ravnatelj

Prof. dr. sc. Željko Bačić

Dostaviti:

1. GEOPLAN geodetski poslovi d.o.o., Poreč, Partizanska 4/I
s dva primjerka rješenja radi dostave Trgovačkom sudu
2. Državna geodetska uprava, Odjel geodetske inspekcije
3. Pismohrana



**REPUBLIKA HRVATSKA
DRŽAVNA GEODETSKA UPRAVA
SREDIŠNJI URED**

10000 Zagreb, Gruška 20
Tel. 01/6165 - 404, fax: 01/6165 - 484

KLASA: UP/I 930-03/08-02/436
URBROJ: 541-06-1-4/2-12-12
Zagreb, 25.10.2012.

PREDMET: Obavijest o promjeni ovlaštenih inženjera geodezije i drugih zaposlenika u
trgovačkom društvu GEOPLAN geodetski poslovi d.o.o., Poreč, Partizanska 4/1
- dostavlja se

Rješenjem Državne geodetske uprave KLASA: UP/I 930-03/08-02/436 URBROJ: 541-01/1-08-2 od 10.03.2008. godine, trgovačko društvo GEOPLAN geodetski poslovi d.o.o., Poreč, Partizanska 4/1, uskladilo je svoje poslovanje i djelatnost sa odredbama Zakona o državnoj izmjeri i katastru nekretnina (NN br. 16/07) i odredbama Pravilnika o uvjetima i mjerilima za davanje i oduzimanje suglasnosti za obavljanje poslova državne izmjere i katastra nekretnina (NN br. 105/07 i 116/07), te dobilo suglasnost za obavljanje poslova državne izmjere i katastra nekretnina.

Ova Uprava izdala je obavijest KLASA:UP/I-930-03/08-02/2436 URBROJ:541-02-01/1-09-4 od 24.08.2009. godine, obavijest KLASA:UP/I-930-03/08-02/436 URBROJ:541-02-1/1-10-6 od 15.12.2010. godine i obavijest KLASA:UP/I-930-03/08-02/436 URBROJ:541-02-1/1-11-8 od 02.02.2011. godine.

Trgovačko društvo GEOPLAN geodetski poslovi d.o.o., Poreč, Partizanska 4/1, obavijestilo je ovu Upravu, dana 27.07.2012. godine, da je ovlaštenom inženjeru geodezije Milanu Valanoviću, dipl.ing.geod. prestao radni odnos u navedenom trgovačkom društvu, da je zaposlenik navedenog trgovačkog društva Goran Sandalj, dipl.ing.geod. stekao pravo na uporabu strukovnog naziva „ovlašteni inženjer geodezije“, te da je u istom trgovačkom društvu zaposlena Rahela Brajković, dipl.ing.geod.

Uvidom u spis predmeta KLASA:UP/I 930-03/08-02/436, dostavljenu dokumentaciju trgovačkog društva GEOPLAN geodetski poslovi d.o.o., Poreč, Partizanska 4/1 i Evidenciju suglasnosti Državne geodetske uprave pod brojem 454, pod kojim se vodi navedeno trgovačko društvo, utvrđeno je da su u navedenom trgovačkom društvu zaposleni:

- **ovlašteni inženjeri geodezije Milorad Milanović, ing.geod., Sanja Perčić Sandalj dipl.ing.geod., Stilver Milić, dipl.ing.geod. i Goran Sandalj, dipl.ing.geod.,** koji sukladno odredbi članka 7. stavka 1. Zakona o obavljanju geodetske djelatnosti (NN br. 152/08 i 61/11), stručne geodetske poslove mogu obavljati **u svojstvu odgovorne osobe,**
- **Roberto Bravar, dipl.ing.geod.,** koji sukladno odredbi članka 7. stavka 3. Zakona o obavljanju geodetske djelatnosti (NN br. 152/08 i 61/11), stručne geodetske poslove mogu obavljati **u svojstvu stručnog suradnika ovlaštenog inženjera geodezije.**
- **Ivan Perčić, geod.tehn., Dario Štimac, geod.tehn. i Tomislav Sandalj, geod.tehn.,** koji sukladno odredbi članka 7. stavka 4. Zakona o obavljanju geodetske djelatnosti

(NN br. 152/08 i 61/11), stručne geodetske poslove mogu obavljati u svojstvu suradnika ovlaštenog inženjera geodezije.

Navedene činjenice utvrđene su uvidom u presliku rješenja Hrvatske komore ovlaštenih inženjera geodezije KLASA:UP/I-936-05/11-01/40 URBROJ:507-02-02-12-3 od 19.06.2012. godine, presliku radne knjižice Serija A Broj 1343764 Registar broj 32174/06 od 30.10.2006. godine, presliku radne knjižice Serija M Broj 1578448 Registar broj 32996/09 od 13.10.2009. godine, presliku prijave o prestanku osiguranja Hrvatskog zavoda za mirovinsko osiguranje od 02.07.2012. god., presliku rješenja Hrvatske komore ovlaštenih inženjera geodezije KLASA:UP/I-936-27/10-01/75 URBROJ:507-02-02-10-2 od 02.09.2010. god., presliku rješenja Hrvatske komore ovlaštenih inženjera geodezije KLASA:UP/I-936-08/09-01/6 URBROJ:507-02-02-10-2 od 16.02.2010. god., presliku rješenja Hrvatske komore ovlaštenih inženjera geodezije KLASA:UP/I-936-08/09-01/9 URBROJ:507-02-02-10-2 od 16.02.2010. god., presliku rješenja Hrvatske komore ovlaštenih inženjera geodezije KLASA:UP/I-936-08/09-01/8 URBROJ:507-02-02-10-2 od 16.02.2010. god. i presliku uvjerenja Državne geodetske uprave KLASA:133-02/10-01/159 URBROJ:541-02-1/1-11-4 od 18.05.2011. godine.

Ostali zaposlenici trgovačkog društva GEOPLAN geodetski poslovi d.o.o., Poreč, Partizanska 4/1, upisani u Evidenciju suglasnosti koja se vodi u Državnoj geodetskoj upravi pod rednim brojem 454 pod kojim se vodi isto trgovačko društvo, **Marko Gržetić, geod teh.**, za kojeg navedeno trgovačko društvo nije podnijelo dokaz da ispunjava uvjet iz članka 7. Zakona o obavljanju geodetske djelatnosti i **Milan Valanović, dipl.ing.geod.**, za kojega je utvrđeno da nije u radnom odnosu u navedenom trgovačkom društvu, **brišu se** iz Evidencije suglasnosti Državne geodetske uprave.

Nadalje, **Rahela Brajković, dipl.ing.geod.** za koju navedeno trgovačko društvo nije podnijelo dokaz da ispunjava uvjete iz članka 7. Zakona o obavljanju geodetske djelatnosti **neće se** upisati u Evidenciju suglasnosti Državne geodetske uprave.

Slijedom utvrđenih činjenica, izvršit će se promjena u Evidenciji suglasnosti koja se vodi u Državnoj geodetskoj upravi pod rednim brojem 454 sukladno gore navedenoj promjeni.

Ova obavijest prilaže se uz rješenje KLASA: UP/I 930-03/08-02/436 URBROJ: 541-01/1-08-2 od 10.03.2008. godine, obavijest KLASA:UP/I-930-03/08-02/2436 URBROJ:541-02-01/1-09-4 od 24.08.2009. godine, obavijest KLASA:UP/I-930-03/08-02/436 URBROJ:541-02-1/1-10-6 od 15.12.2010. godine i obavijest KLASA:UP/I-930-03/08-02/436 URBROJ:541-02-1/1-11-8 od 02.02.2011. godine.



Ravnatelj

[Signature]
Marko Markovinović

Dostaviti:

1. GEOPLAN geodetski poslovi d.o.o., Poreč, Partizanska 4/1,
2. Hrvatska komora ovlaštenih inženjera geodezije
3. Evidencija suglasnosti, ovdje
4. Državna geodetska uprava, Područnim uredima za katastar – svima
5. Gradski ured za katastar i geodetske poslove Grada Zagreba
6. Državna geodetska uprava, Odjel geodetske inspekcije
7. Pismohrana



REPUBLIKA HRVATSKA
DRŽAVNA GEODETSKA UPRAVA
PODRUČNI URED ZA KATASTAR PULA-POLA
ODJEL ZA KATASTAR NEKRETNINA POREČ-PARENZO

KLASA: 935-12/18-02/94

URBROJ: 378-18-1

POREČ, 24.01.2018.

Temeljem čl. 11. Pravilnika o određivanju visine stvarnih troškova uporabe podataka dokumentacije državne izmjere i katastra nekretnina (»Narodne novine«, br. 148/08, 75/09 i 51/13) dolje potpisani GEOPLAN geodetski poslovi d.o.o., OIB:13701470941, Partizanska 4/I, Poreč, daje sljedeću

IZJAVU

Izjavljujem da sam od Državne geodetske uprave preuzeo

- Izvoz iz geodetsko-tehničkog dijela katastarskog operata:
K.o.: VIŽINADA, katastarske čestice: 3252/1, 3252/10, 3252/15, 3252/16, 3252/17, 3252/8, 3369/29. Broj katastarskih čestica: 7.

Preuzeti podaci bit će korišteni isključivo u svrhu Izrada geodetskih elaborata.

Upoznati smo s činjenicom da smo preuzimanjem stekli pravo uporabe podataka za dobrenu svrhu/posao, te nam ni na koji način nije preneseno pravo vlasništva nad podacima.

Po okončanju posla nećemo zadržati niti jednu kopiju, odnosno sa svojih računala izbrisat ćemo sve podatke dobivene od Državne geodetske uprave.

Poznato nam je da je svako umnožavanje, davanje dobivenih podataka na uporabu drugim osobama kao i uporaba istih u druge svrhe osim za svrhu za koju su izdani, kažnjivo u smislu čl. 155. Zakona o državnoj izmjeri i katastru nekretnina (»Narodne novine«, br. 16/07, 152/08, 124/10, 56/13, 121/16 i 9/17) .

Korisnik se potpisom obvezuje da će izdane podatke odnosno javne isprave upotrebljavati isključivo za dobrenu svrhu i na odobreni način, sukladno čl. 10. Pravilnika o određivanju visine stvarnih troškova uporabe podataka dokumentacije državne izmjere i katastra nekretnina (»Narodne novine«, br. 148/08, 75/09 i 51/13) .

Izdao/la: Paolo Pucić, geodetski tehničar
 stručni suradnik za geodetske poslove

Odgovorna osoba korisnika:





REPUBLIKA HRVATSKA
DRŽAVNA GEODETSKA UPRAVA
PODRUČNI URED ZA KATASTAR PULA-POLA
ODJEL ZA KATASTAR NEKRETNINA POREČ-PARENZO

Stanje na dan: 29.01.2018. 23:36

PRIJEPIS POSJEDOVNOG LISTA

Katastarska općina: VIŽINADA (Mbr. 323829)

Posjedovni list: 1352

Udio	Prezime i ime odnosno tvrtka ili naziv, prebivalište odnosno sjedište upisane osobe	OIB
1/1	OPĆINA VIŽINADA-VISINADA, VIŽINADA 18A, VIŽINADA 52447 VIŽINADA (VISINADA), HRVATSKA (VLASNIK)	72858320824

Podaci o katastarskim česticama

Zgr	Dio	Broj katastarske čestice	Adresa katastarske čestice/Način uporabe katastarske čestice/Način uporabe zgrade, naziv zgrade, kućni broj zgrade	Površina/m ²	Broj D.L.	Posebni pravni režimi	Primjedba
*		96/3	VIŽINADA	58	22		
			KUĆA, VIŽINADA	58			
		163/2	FABRIKA	66	13		
			PUT	66			
		165/8	FABRIKA	718	17		
			PUT	718			
*		284/2	VRANJE SELO	93	22		
			CESTA LOKALNA	93			
*		292/6	PILOTOVA VALA	790	22		
			KUĆA I DVORIŠTE	790			
		355/3	FURBOVO	2470	13		
			IGRALIŠTE	1300			
			PAŠNJAK	1170			
		1361/65	LAŠIĆI	111	16		
			GOSP. ZGRADA	111			
		3252/7	VIŽINADA	1091	13		
			VOĆNJAK	1091			
		3252/15	VIŽINADA	1056	13		
			VINOGRAD	1056			
		3252/16	VIŽINADA	1036	13		
			VINOGRAD	1036			
		3252/17	VIŽINADA	1041	13		
			VINOGRAD	1041			
		3252/18	VIŽINADA	967	13		
			VOĆNJAK	483			
			VINOGRAD	484			

**REPUBLIKA HRVATSKA**

Općinski sud u Puli-Pola

ZEMLJIŠNOKNJIŽNI ODJEL POREČ

Stanje na dan: 29.01.2018. 23:36

Verificirani ZK uložak

Katastarska općina: 323829, VIŽINADA

Broj ZK uložka: 3472

Broj zadnjeg dnevnika: Z-29035/2017

Aktivne plombe:

PRAVO GRAĐENJA**IZVADAK IZ ZEMLJIŠNE KNJIGE****A****Posjedovnica****PRVI ODJELJAK**

Rbr.	Broj zemljišta	Oznaka zemljišta	Površina			Primjedba
			jutro	hvat	m2	
1.1		PRAVO GRAĐENJA, - pravo građenja na k.č.broj 3252/16, a koje je pravo upisano u z.k.ul. broj 3472 iste k.o.				
2.1		PRAVO GRAĐENJA, - pravo građenja na k.č.broj 3252/17, a koje je pravo upisano u z.k.ul. broj 3472 iste k.o.				

B**Vlastovnica**

Rbr.	Sadržaj upisa	Primjedba
1.	Udio prava građenja: 1/1	
	STUDIO SONDA D.O.O., OIB: 40137584144, VIŽINADA 62, VIŽINADA 52447 VIŽINADA (VISINADA)	

C**Teretovnica**

Rbr.	Sadržaj upisa	Iznos	Primjedba
	Tereta nema!		

Potvrđuje se da ovaj izvadak odgovara stanju zemljišne knjige na datum 29.01.2018.



REPUBLIKA HRVATSKA

Općinski sud u Puli-Pola

ZEMLJIŠNOKNJIŽNI ODJEL POREČ

Stanje na dan: 29.01.2018. 23:36

Verificirani ZK uložak

Katastarska općina: 323829, VIŽINADA

Broj ZK uložka: 3471

Broj zadnjeg dnevnika: Z-29035/2017

Aktivne plombe:

IZVADAK IZ ZEMLJIŠNE KNJIGE

A

Posjedovnica

PRVI ODJELJAK

Rbr.	Broj zemljišta (kat. čestice)	Oznaka zemljišta	Površina			Primjedba
			jutro	čhv	m2	
1.	3252/16	VINOGRAD			1036	
2.	3252/17	VINOGRAD			1041	
		UKUPNO:			2077	

B

Vlastovnica

Rbr.	Sadržaj upisa	Primjedba
1.	Vlasnički dio: 1/1 OPĆINA VIŽINADA-VISINADA, OIB: 72858320824, VIŽINADA 18A, VIŽINADA 52447 VIŽINADA (VISINADA), HRVATSKA	

C

Teretovnica

Rbr.	Sadržaj upisa	Iznos	Primjedba
1.	1.1 Zaprimljeno 02.10.2017.g. pod brojem Z-29035/2017 UKNJIŽBA, PRAVO GRAĐENJA u zk.ul 3472, Temeljem Ugovora o osnivanju prava građenja od dana 10.08.2017., klase: 944-01/17-03/01; Urbroj: 2167/05-02-17-1 i Aneksa ugovora o osnivanju prava građenja od 10.08.2017., klase: 944-01/17-03/01; Urbroj: 2167/05-02-17-2, uknjižuje se pravo građenja na teret kč.br. 3252/16 – vinograd sa 1036 m2 i k.č.broj 3252/17 – vinograd sa 1041 m2 uz istovremeno osnivanje novog zk.ul. iste k.o., upisom prava građenja kao posebnog zemljišnoknjižnog tijela.		

Potvrđuje se da ovaj izvadak odgovara stanju zemljišne knjige na datum 29.01.2018.



Oznaka geodetskog projekta:	09/2018	GEODETSKI SITUACIJSKI NACRT mjerilo 1:500	
Katastarske čestice:	3252/16, 3252/17		
Matični broj i ime katastarske općine:	323829 Vižinada	Izradila: Rahela Tomišić, mag.ing.geod.et geoinf.	Goran Sandalj mag.ing.geod.et geoinf.
Naziv zahvata u prostoru:	Poslovna građevina	Ovlašteni inženjer geodezije Goran Sandalj, mag.ing.geod.et geoinf.	Ovlašteni inženjer geodezije GEOPLAN d.o.o. Poreč
Mjesto i datum izrade:	Poreč, 29.01.2018.		



Oznaka geodetskog projekta:	09/2018	GEODETSKA SITUACIJA GRAĐEVINE mjerilo 1:500	
Katastarska čestica:	3252/17		
Matični broj i ime katastarske općine:	323829 Vižinada	Izradila: Rahela Tomišić, mag.ing.geod.et geoinf.	Goran Sandalj mag.ing.geod. et geoinf.
Naziv zahvata u prostoru:	Poslovna građevina	Ovlašteni inženjer geodezije Goran Sandalj, mag.ing.geod.et geoinf.	Ovlašteni inženjer geodezije GEOPLAN d.o.o. Poreč
Mjesto i datum izrade:	Poreč, 29.01.2018.	 	

“GEOPLAN“ d.o.o. Poreč

Broj točke	X koordinata HTRS96/TM [m]	Y koordinata HTRS96/TM [m]	Visina terena HVR571 [m]	Visina voda HVR571 [m]	Vrsta točke	Stabilizacija točke	Nastanak točke	Broj elaborata	Y koordinata za održavanje katastarskog plana HTRS96/TM [m]	X koordinata za održavanje katastarskog plana HTRS96/TM [m]	Visina terena HVR571 [m]	Visina voda HVR571 [m]	Točnost [m]	Pouzdanost [%]	Način transformacije	Napomena
POPIS KOORDINATA LOMNIH TOČAKA GRAĐEVNE ČESTICE																
1	284582.79	5025026.51			21	1	6		284579.21	5025017.33			0.02	95	20	
IT2	284600.02	5025002.16			21	1	6		284596.94	5024993.34			0.02	95	20	
IT3	284628.71	5025022.24			21	1	6		284625.19	5025014.02			0.02	95	20	
4	284657.39	5025042.33			21	1	6		284653.46	5025034.70			0.02	95	20	
IT5	284640.34	5025066.43			21	1	6		284635.91	5025058.44			0.02	95	20	
6	284611.57	5025046.47			21	1	6		284607.56	5025037.89			0.02	95	20	
POPIS KOORDINATA LOMNIH TOČAKA GRAĐEVINA																
7	284598.33	5025029.61			31	6	1		284594.68	5025020.75			0.02	95	20	
8	284637.65	5025057.15			31	6	1		284633.42	5025049.10			0.02	95	20	
9	284645.68	5025045.68			31	6	1		284641.69	5025037.80			0.02	95	20	
10	284613.38	5025023.06			31	6	1		284609.86	5025014.51			0.02	95	20	
11	284612.30	5025019.88			31	6	1		284608.84	5025011.32			0.02	95	20	
12	284614.75	5025019.05			31	6	1		284611.31	5025010.53			0.02	95	20	
13	284614.95	5025019.19			31	6	1		284611.51	5025010.67			0.02	95	20	
14	284615.10	5025018.97			31	6	1		284611.67	5025010.46			0.02	95	20	
15	284611.44	5025016.39			31	6	1		284608.06	5025007.81			0.02	95	20	
16	284610.09	5025018.31			31	6	1		284606.67	5025009.70			0.02	95	20	
17	284607.51	5025016.51			31	6	1		284604.13	5025007.84			0.02	95	20	
POPIS KOORDINATA POMOĆNIH TOČAKA																
1P	284801.56	5024992.22			13	1	6						0.02	95	20	
2P	284735.99	5025072.87			13	1	6						0.02	95	20	

Goran Sandalj
mag.ing.geod. et geoint.
ovlašteni inženjer geodezije
GEOPLAN d.o.o.
Poreč



“GEOPLAN“ d.o.o. Poreč

Broj točke	X koordinata HTRS96/TM [m]	Y koordinata HTRS96/TM [m]	Visina terena HVR571 [m]	Visina voda HVR571 [m]	Napomena
POPIS KOORDINATA LOMNIH TOČAKA GRAĐEVNE ČESTICE					
1	284582.79	5025026.51	284.93		
IT2	284600.02	5025002.16	284.20		
IT3	284628.71	5025022.24	282.41		
4	284657.39	5025042.33	281.33		
IT5	284640.34	5025066.43	282.55		
6	284611.57	5025046.47	283.69		
POPIS KOORDINATA LOMNIH TOČAKA GRAĐEVINA					
7	284598.33	5025029.61			
8	284637.65	5025057.15			
9	284645.68	5025045.68			
10	284613.38	5025023.06			
11	284612.30	5025019.88			
12	284614.75	5025019.05			
13	284614.95	5025019.19			
14	284615.10	5025018.97			
15	284611.44	5025016.39			
16	284610.09	5025018.31			
17	284607.51	5025016.51			

Goran Sandalj
mag.ing.geod. et geoinf.
Ovlašteni inženjer geodezije
GEOPLAN d.o.o.
Poreč



Broj UP I^o -----

Prijavni list sastavljen dana **29.01.2018.**

Općina **VIŽINADA-VISINADA**

Ured za katastar Poreč - Parenzo

Katastarska općina **323829 VIŽINADA**

Općinski sud **POREČ**

PRIJAVNI LIST

PARCELACIJA
KATASTAR

Klasa: 932-06/ -02/

Ur. broj: 541-27-05/

Poreč,

Ovlaštena osoba:
Snježana Čanković dipl.ing.geod.

“GEOPLAN” Poreč

DOSADAŠNJE STANJE							Oznaka promjene, vrijeme kada je nastala i isprave na kojima se zasniva	
Broj posjedovnog lista	Prezime, ime i ime oca posjednika, mjesto stanovanja i kućni broj	Broj katastarske čestice	Način uporabe katastarske čestice	Površina				Broj z.k. ul.
				ha	a	m ²		
1	2	3	4	5			6	7
1352	Općina Vižinada - Visinada Vižinada 18A, Vižinada OIB: 72858320824	3252/16	vinograd		10	36	PRAVO GRADENJA 3472 3471	Parcelacija i ispravak površine
1352	Općina Vižinada - Visinada Vižinada 18A, Vižinada OIB: 72858320824	3252/17	vinograd		10	41	PRAVO GRADENJA 3472 3471	
					20	77		

Parcelacija i
ispravak površine

NOVO STANJE								
Boj posjedovnog lista	Prezime, ime i ime oca posjednika, mjesto stanovanja i kućni broj	Broj katastarske čestice	Adresa katastarske čestice	Način uporabe katastarske čestice	Površina ----- ha a m ²			Broj z.k. ul.
8	9	10	11	12	13			14
		PONIŠTENA						
	<u>NOSITELJ PRAVA GRAĐENJA:</u> Studio Sonda d.o.o. Vižinada 62, Vižinada OIB: 40137584144 Općina Vižinada - Visinada Vižinada 18A, Vižinada OIB: 72858320824	3252/17	Vižinada	vinograd		20	78	
						20	78	

OBRAZLOŽENJE

Prijavni list je sastavljen na temelju zahtjeva stranke kao sastavni dio geodetskog projekta poslovne građevine na k.č. 3252/17 K.O. 323829 Vižinada.

Izradila:

Rahela Tomišić, mag.ing.geod.et geoinf.



Goran Sandalj
mag.ing.geod. et geoinf.

Ovlašteni inženjer geodezije

GEOPLAN d.o.o.
Poreč





Klasa: 932-06/ -02/

Ur. broj: 541-27-05/

Poreč,

Ovlaštena osoba:
Snježana Čanković dipl.ing.geod.



Oznaka geodetskog projekta:	09/2018	KOPIJA KATASTARSKOG PLANA ZA KATASTAR M 1:1000	
Katastarske čestice:	3252/16, 3252/17		
Matični broj i ime katastarske općine:	323829 Vižinada	Izradila: Rahela Tomišić, mag.ing.geod.et geoinf.	Goran Sandalj mag.ing.geod.et geoinf.
Naziv zahvata u prostoru:	Poslovna građevina	Ovlašteni inženjer geodezije Goran Sandalj, mag.ing.geod.et geoinf.	Ovlašteni inženjer geodezije GEOPLAN d.o.o. Poreč
Mjesto i datum izrade:	Poreč, 29.01.2018.		Geo 1041

Broj UP I^o -----

Prijavni list sastavljen dana **29.01.2018.**

Općina **VIŽINADA-VISINADA**

Ured za katastar Poreč - Parenzo

Katastarska općina **323829 VIŽINADA**

Općinski sud **POREČ**

PRIJAVNI LIST

PARCELACIJA
ZEMLJIŠNA KNJIGA

Klasa: 932-06/ -02/

Ur. broj: 541-27-05/

Poreč,

Ovlaštena osoba:
Snježana Čanković dipl.ing.geod.

“GEOPLAN” Poreč

DOSADAŠNJE STANJE

Broj posjedovnog lista	Prezime, ime i ime oca posjednika, mjesto stanovanja i kućni broj	Broj katastarske čestice	Način uporabe katastarske čestice	Površina			Broj z.k. ul.	Oznaka promjene, vrijeme kada je nastala i isprave na kojima se zasniva
				ha	a	m ²		
1	2	3	4	5			6	7
1352	<u>NOSITELJ PRAVA GRAĐENJA:</u> Studio Sonda d.o.o. Vižinada 62, Vižinada OIB: 40137584144 Općina Vižinada - Visinada Vižinada 18A, Vižinada OIB: 72858320824	3252/16	vinograd				3472	Parcelacija i ispravak površine
				10	36		3471	
1352	<u>NOSITELJ PRAVA GRAĐENJA:</u> Studio Sonda d.o.o. Vižinada 62, Vižinada OIB: 40137584144 Općina Vižinada - Visinada Vižinada 18A, Vižinada OIB: 72858320824	3252/17	vinograd				3472	
				10	41		3471	
					20	77		

NOVO STANJE								
Boj posjedovnog lista	Prezime, ime i ime oca posjednika, mjesto stanovanja i kućni broj	Broj katastarske čestice	Adresa katastarske čestice	Način uporabe katastarske čestice	Površina			Broj z.k. ul.
					ha	a	m ²	
8	9	10	11	12	13			14
		PONIŠTENA						
	Dosadašnji	3252/17	Vižinada	vinograd		20	78	
						20	78	

OBRAZLOŽENJE

Prijavni list je sastavljen na temelju zahtjeva stranke kao sastavni dio geodetskog projekta poslovne građevine na k.č. 3252/17 K.O. 323829 Vižinada.

Izradila:

Rahela Tomišić, mag.ing.geod.et geoinf.

[Handwritten signature]

Goran Sandalj
mag.ing.geod. et geoinf.

Goran Sanjari
mag.ing.geod. et geoinf.

Ovlašteni inženjer geodezije

GEOPLAN d.o.o.
Poreč

Poreč





Klasa: 932-06/ -02/

Ur. broj: 541-27-05/

Poreč,

Ovlaštena osoba:
Snježana Čanković dipl.ing.geod.



Oznaka geodetskog projekta:	09/2018	KOPIJA KATASTARSKOG PLANA ZA ZEMLJIŠNU KNJIGU M 1:1000	
Katastarske čestice:	3252/16, 3252/17		
Matični broj i ime katastarske općine:	323829 Vižinada	Izradila: Rahela Tomišić, mag.ing.geod.et geoinf.	Goran Sandalj mag.ing.geod.et geoinf.
Naziv zahvata u prostoru:	Poslovna građevina	Ovlašteni inženjer geodezije Goran Sandalj, mag.ing.geod.et geoinf.	Ovlašteni inženjer geodezije GEOPLAN d.o.o. Poreč
Mjesto i datum izrade:	Poreč, 29.01.2018.		Geo 1041

Broj UP I^o -----

Prijavni list sastavljen dana **29.01.2018.**

Općina **VIŽINADA-VISINADA**

Ured za katastar Poreč - Parenzo

Katastarska općina **323829 VIŽINADA**

Općinski sud **POREČ**

PRIJAVNI LIST

EVIDENTIRANJE PODATAKA O ZGRADAMA
KATASTAR

Klasa: 932-06/ -02/

Ur. broj: 541-27-05/

Poreč,

Ovlaštena osoba:
Snježana Čanković dipl.ing.geod.

“GEOPLAN” Poreč

DOSADAŠNJE STANJE							Oznaka promjene, vrijeme kada je nastala i isprave na kojima se zasniva	
Broj posjedovnog lista	Prezime, ime i ime oca posjednika, mjesto stanovanja i kućni broj	Broj katastarske čestice	Način uporabe katastarske čestice	Površina ----- ha a m ²				Broj z.k. ul.
1	2	3	4	5				6
	<u>NOSITELJ PRAVA GRAĐENJA:</u> Studio Sonda d.o.o. Vižinada 62, Vižinada OIB: 40137584144 Općina Vižinada - Visinada Vižinada 18A, Vižinada OIB: 72858320824	3252/17	vinograd		20	78	Evidentiranje podataka o zgradama	
					20	78		

NOVO STANJE								
Boj posjedovnog lista	Prezime, ime i ime oca posjednika, mjesto stanovanja i kućni broj	Broj katastarske čestice	Adresa katastarske čestice	Način uporabe katastarske čestice	Površina			Broj z.k. ul.
					ha	a	m ²	
8	9	10	11	12	13			14
	Dosadašnji	3252/17	Vižinada	poslovna zgrada dvorište		6 13	95 83	
						20	78	

OBRAZLOŽENJE

Prijavni list je sastavljen na temelju zahtjeva stranke kao sastavni dio geodetskog projekta poslovne građevine na k.č. 3252/17 K.O. 323829 Vižinada.

Izradila:

Rahela Tomišić, mag.ing.geod.et geoinf.



Goran Sandalj
mag.ing.geod. et geoinf.

Ovlašteni inženjer geodezije

GEOPLAN d.o.o.
Poreč



Geo 1041



Klasa: 932-06/ -02/

Ur. broj: 541-27-05/

Poreč,

Ovlaštena osoba:
Snježana Čanković dipl.ing.geod.



Oznaka geodetskog projekta:	09/2018	KOPIJA KATASTARSKOG PLANA ZA KATASTAR M 1:1000	
Katastarska čestica:	3252/17		
Matični broj i ime katastarske općine:	323829 Vižinada	Izradila: Rahela Tomišić, mag.ing.geod.et geoinf.	Goran Sandalj mag.ing.geod.et geoinf.
Naziv zahvata u prostoru:	Poslovna građevina	Ovlašteni inženjer geodezije Goran Sandalj, mag.ing.geod.et geoinf.	Ovlašteni inženjer geodezije GEOPLAN d.o.o. Poreč
Mjesto i datum izrade:	Poreč, 29.01.2018.		Geo 1041

Broj UP I^o -----

Prijavni list sastavljen dana **29.01.2018.**

Općina **VIŽINADA-VISINADA**

Ured za katastar Poreč - Parenzo

Katastarska općina **323829 VIŽINADA**

Općinski sud **POREČ**

PRIJAVNI LIST

EVIDENTIRANJE PODATAKA O ZGRADAMA
ZEMLJIŠNA KNJIGA

Klasa: 932-06/ -02/

Ur. broj: 541-27-05/

Poreč,

Ovlaštena osoba:
Snježana Čanković dipl.ing.geod.

“GEOPLAN” Poreč

DOSADAŠNJE STANJE

Broj posjedovnog lista	Prezime, ime i ime oca posjednika, mjesto stanovanja i kućni broj	Broj katastarske čestice	Način uporabe katastarske čestice	Površina			Broj z.k. ul.	Oznaka promjene, vrijeme kada je nastala i isprave na kojima se zasniva
				ha	a	m ²		
1	2	3	4	5			6	7
	<u>NOSITELJ PRAVA GRAĐENJA:</u> Studio Sonda d.o.o. Vižinada 62, Vižinada OIB: 40137584144 Općina Vižinada - Visinada Vižinada 18A, Vižinada OIB: 72858320824	3252/17	vinograd		20	78		Evidentiranje podataka o zgradama
					20	78		

NOVO STANJE								
Boj posjedovnog lista	Prezime, ime i ime oca posjednika, mjesto stanovanja i kućni broj	Broj katastarske čestice	Adresa katastarske čestice	Način uporabe katastarske čestice	Površina			Broj z.k. ul.
					ha	a	m ²	
8	9	10	11	12	13			14
	Dosadašnji	3252/17	Vižinada	poslovna zgrada dvorište		6 13	95 83	
						20	78	

OBRAZLOŽENJE

Prijavni list je sastavljen na temelju zahtjeva stranke kao sastavni dio geodetskog projekta poslovne građevine na k.č. 3252/17 K.O. 323829 Vižinada.

Izradila:

Rahela Tomišić, mag.ing.geod.et geoinf.



Goran Sandalj
mag.ing.geod. et geoinf.

Ovlašteni inženjer geodezije

GEOPLAN d.o.o.
Poreč



Geo 1041



15. 11. 2017
15. 11. 2017
15. 11. 2017
15. 11. 2017
15. 11. 2017



Klasa: 932-06/ -02/

Ur. broj: 541-27-05/

Poreč,

Ovlaštena osoba:
Snježana Čanković dipl.ing.geod.



Oznaka geodetskog projekta:	09/2018	KOPIJA KATASTARSKOG PLANA ZA ZEMLJIŠNU KNJIGU M 1:1000	
Katastarska čestica:	3252/17		
Matični broj i ime katastarske općine:	323829 Vižinada	Izradila: Rahela Tomišić, mag.ing.geod.et geoinf.	Goran Sandalj mag.ing.geod.et geoinf.
Naziv zahvata u prostoru:	Poslovna građevina	Ovlašteni inženjer geodezije Goran Sandalj, mag.ing.geod.et geoinf.	Ovlašteni inženjer geodezije GEOPLAN d.o.o. Poreč
Mjesto i datum izrade:	Poreč, 29.01.2018.		Geo 1041

IZVJEŠĆE O UTVRĐENIM MEĐAMA I O NOVIM RAZGRANIČENJIMA

Dana 29.01.2018. godine u postupku utvrđivanja postojećih međa i o novim razgraničenjima, obavljen je uviđaj na licu mjesta.

I. Utvrđeni stvarni korisnici katastarskih čestica koje su predmet geodetskog projekta:

1. Studio Sonda d.o.o. – nositelj prava građenja

Općina Vižinada - Visinada

K.O. Vižinada

MBR: **323829** kat. čestice broj: **3252/16, 3252/17**

II. Utvrđeni stvarni korisnici susjednih katastarskih čestica s predmetnim katastarskim česticama:

1. kat. čest. broj. 3252/1	Općina Vižinada - Visinada
2. kat. čest. broj. 3252/8	Općina Vižinada - Visinada
3. kat. čest. broj. 3252/10	Marijan Arman
4. kat. čest. broj. 3252/15	Općina Vižinada - Visinada
5. kat. čest. broj. 3369/29	Općina Vižinada - Visinada

III. Opis uviđaja:

Prilikom izmjere na terenu pronađene su međne oznake koje definiraju granice predmetnih k.č. 3252/16 i 3252/17 K.O. Vižinada, koje u naravi predstavljaju blok parcela istih vlasnika. Međe predmetnih k.č. 3252/16 i 3252/17 stabilizirane su kako slijedi:

- prema k.č. 3252/1 željezni klinovi d.t. 1, IT2
- prema k.č. 3252/8 željezni klinovi d.t. 1, IT5 i 6
- prema k.č. 3252/10 željezni klin d.t. 1
- prema k.č. 3252/15 željezni klinovi d.t. 4 i IT5
- prema k.č. 3369/29 željezni klinovi d.t. IT2, IT3 i 4

Utvrđeno je da postojeće međne oznake odgovaraju prikazanim na skici izmjere br. 366, odnosno ostale su nepromijenjene.

Suglasnost s gore navedenim potvrđuju svojim potpisom:

I. Potpisi stvarnih korisnika katastarskih čestica koje su predmet geodetskog projekta:

1. Studio Sonda d.o.o.



(direktor: Sean Poropat)

Općina Vižinada - Visinada



(načelnik: Marko Ferenac)

II. Potpisi stvarnih korisnika na susjednim katastarskim česticama:

Granice predmetnih katastarskih čestica prema susjednim katastarskim česticama ostale su nepromijenjene s obzirom na međe prikazane na skici izmjere br. 366.

Poreč, 29.01.2018.

Izvješće sastavila:
Rahela Tomišić, mag.ing.geod.et geoinf.

A handwritten signature in blue ink, likely belonging to Rahela Tomišić, is written over the text.

Goran Sandalj
mag.ing.geod. et geoinf.
Ovlašteni inženjer geodezije
GEOPLAN d.o.o.
Poreč



Geo 1041

Nadležni sud

Trgovački sud u Pazinu

MBS

130016378

OIB

40137584144

Status

Bez postupka

Tvrtka

STUDIO SONDA d.o.o. za promidžbu i izdavačku djelatnost
STUDIO SONDA d.o.o.

Sjedište/adresa

Vižinada (Općina Vižinada - Visinada)
Vižinada 62

Temeljni kapital

20.000,00 kuna

Pravni oblik

društvo s ograničenom odgovornošću

Predmet poslovanja

- * promidžba (reklama i propaganda)
- * djelatnost novinskih agencija
- * umjetničko i književno stvaralaštvo i reproduktivno izvođenje
- * grafički dizajn
- * snimanje filmova i video filmova
- * računalne i srodne djelatnosti
- * izdavačka i tiskarska djelatnost, te umnožavanje snimljenih kopija
- * organiziranje kulturnih manifestacija, stručnih simpozija, predavanja i sl.
- * kupnja i prodaja robe i posredovanje u prometu robe i usluga na domaćem i inozemnom tržištu

Osnivači/članovi društva

Sean Poropat, OIB: 13354004947 ([Prikaži vezane subjekte](#))
Poreč, Pazinska 15
- član društva

JELENA FIŠKUŠ, OIB: 98841374529 ([Prikaži vezane subjekte](#))
Poreč - Parenzo, CRESKA 6
- član društva

Osobe ovlaštene za zastupanje

Sean Poropat
Poreč, Pazinska 15
- direktor
- zastupa samostalno i pojedinačno

JELENA FIŠKUŠ, OIB: 98841374529 ([Prikaži vezane subjekte](#))
Poreč - Parenzo, CRESKA 6
- direktor
- zastupa samostalno i pojedinačno
- imenovana direktorom odlukom od dana 25.04.2012.g.

Pravni odnosi

Osnivački akt:

Društveni ugovor o osnivanju društva sklopljen je dana 24. travnja 2007. godine.

Odlukom članova društva od 25.04.2012. godine izmijenjen je Društveni ugovor od 24.04.2007. godine i to: čl.1. uvodni dio, čl.2. o sjedištu, naslov iznad čl.4. i čl.6. odredbe o poslovnim udjelima.

TEHNIČKO IZVJEŠĆE

Za izradu geodetskog projekta poslovne građevine na k.č. 3252/17 K.O. 323829 Vižinada izvršena je geodetska izmjera na terenu.

Izmjera je izvedena u Hrvatskom državnom koordinatnom sustavu korištenjem sustava za satelitsko pozicioniranje CROPOS. Snimljene su pronađene postojeće međe, te konfiguracija terena.

Uklop prikaza izmjerelog stanja na kopiju katastarskog plana izvršen je na temelju d.t. IT2, IT3 i IT5.

Izradom geodetskog projekta korištena je metoda opisana u točki 4.0 Upute vezane uz postupak izrade parcelacijskih i drugih geodetskih elaborata kao tehničke osnove za održavanje katastarskog operata (digitalni katastarski plan).

Lomne točke predmetnih katastarskih čestica na digitalnom katastarskom planu označene brojevima 49928, 78031, 75473, 70307, 70323, 75476, 83211, 83215 i 85766 se brišu, jer prema prikazu izmjerelog stanja na tim mjestima ne postoje lomovi.

Za pripremu i obradu terenskih podataka mjerenja korišteni su programi za geodetska računanja i izjednačenja "ProLINK" i "GeoMIR". Izmjera je izvršena instrumentom "Trimble R8 GNSS", te "Trimble controller TSC2".

Završna obrada, uređenje, oblikovanje i ispis obrađenih podataka izvršeni su na računalima u Windows okruženju sa CAD programom "ZwCad +" i uredskim programskim paketom "Microsoft Office 2010", a za ispis navedenih podataka korišteni su tintni pisac "Canon iX4000" i laserski fotokopirni uređaj "Konica Minolta Bizhub 162".

U Poreču, 29.01.2018. godine

Izvješće sastavila:

Rahela Tomišić, mag.ing.geod.et geoinf.




Goran Sandalj
mag.ing.geod.et geoinf.

Ovlašteni inženjer geodezije

GEOPLAN d.o.o.
Poreč



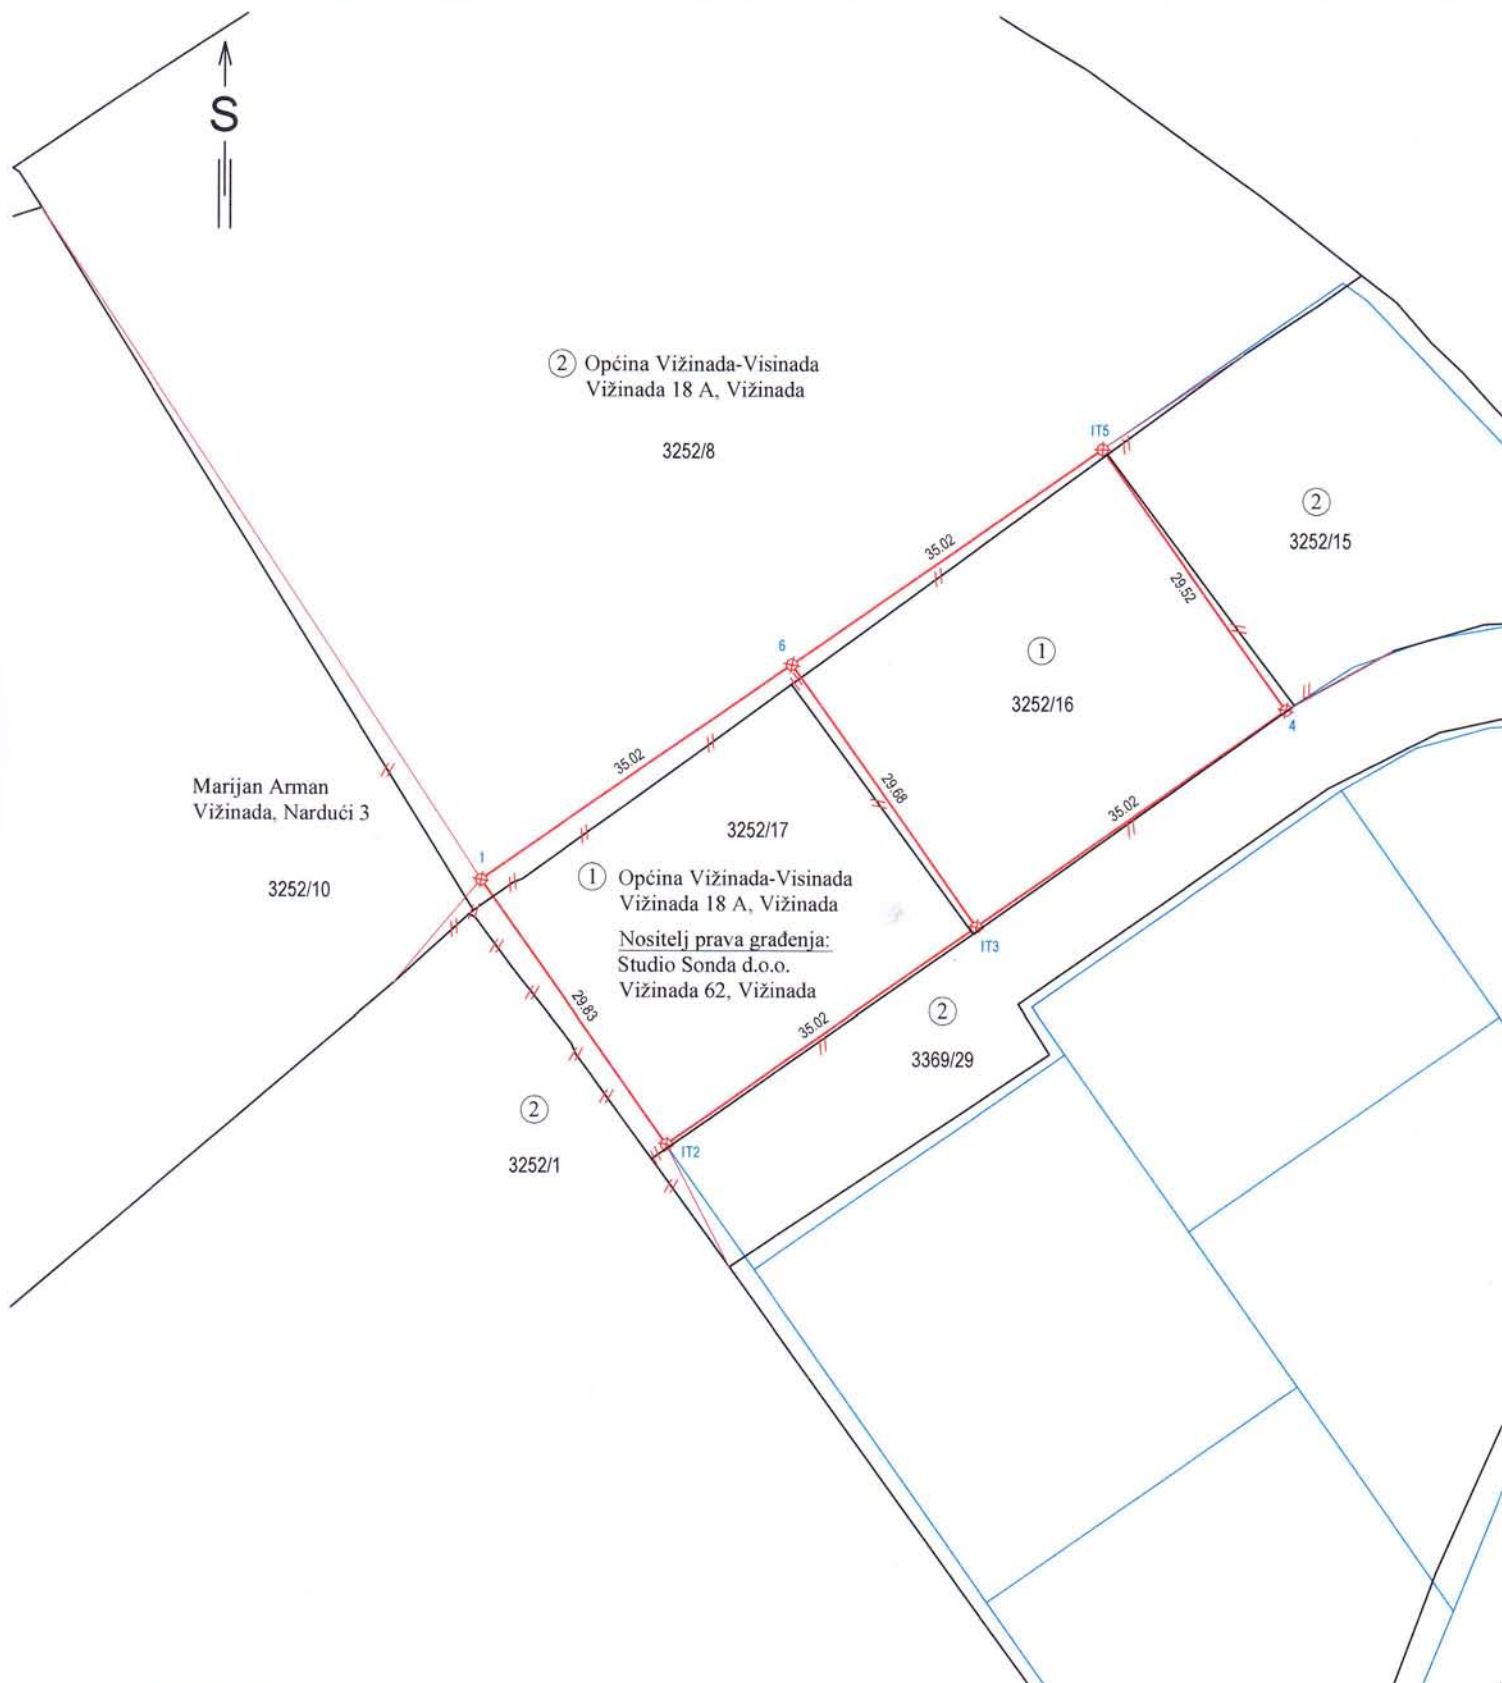

Oznaka geodetskog projekta:	09/2018	PRIKAZ IZMJERENOG STANJA mjerilo 1:700	
Katastarske čestice:	3252/16, 3252/17		
Matični broj i ime katastarske općine:	323829 Vižinada	Izradila: Rahela Tomišić, mag.ing.geod.et geoinf.	Goran Sandalj mag.ing.geod. et geoinf.
Naziv zahvata u prostoru:	Poslovna građevina	Ovlašteni inženjer geodezije Goran Sandalj, mag.ing.geod.et geoinf.	Ovlašteni inženjer geodezije GEOPLAN d.o.o. Poreč
Mjesto i datum izrade:	Poreč, 29.01.2018.	Geo 1041	