


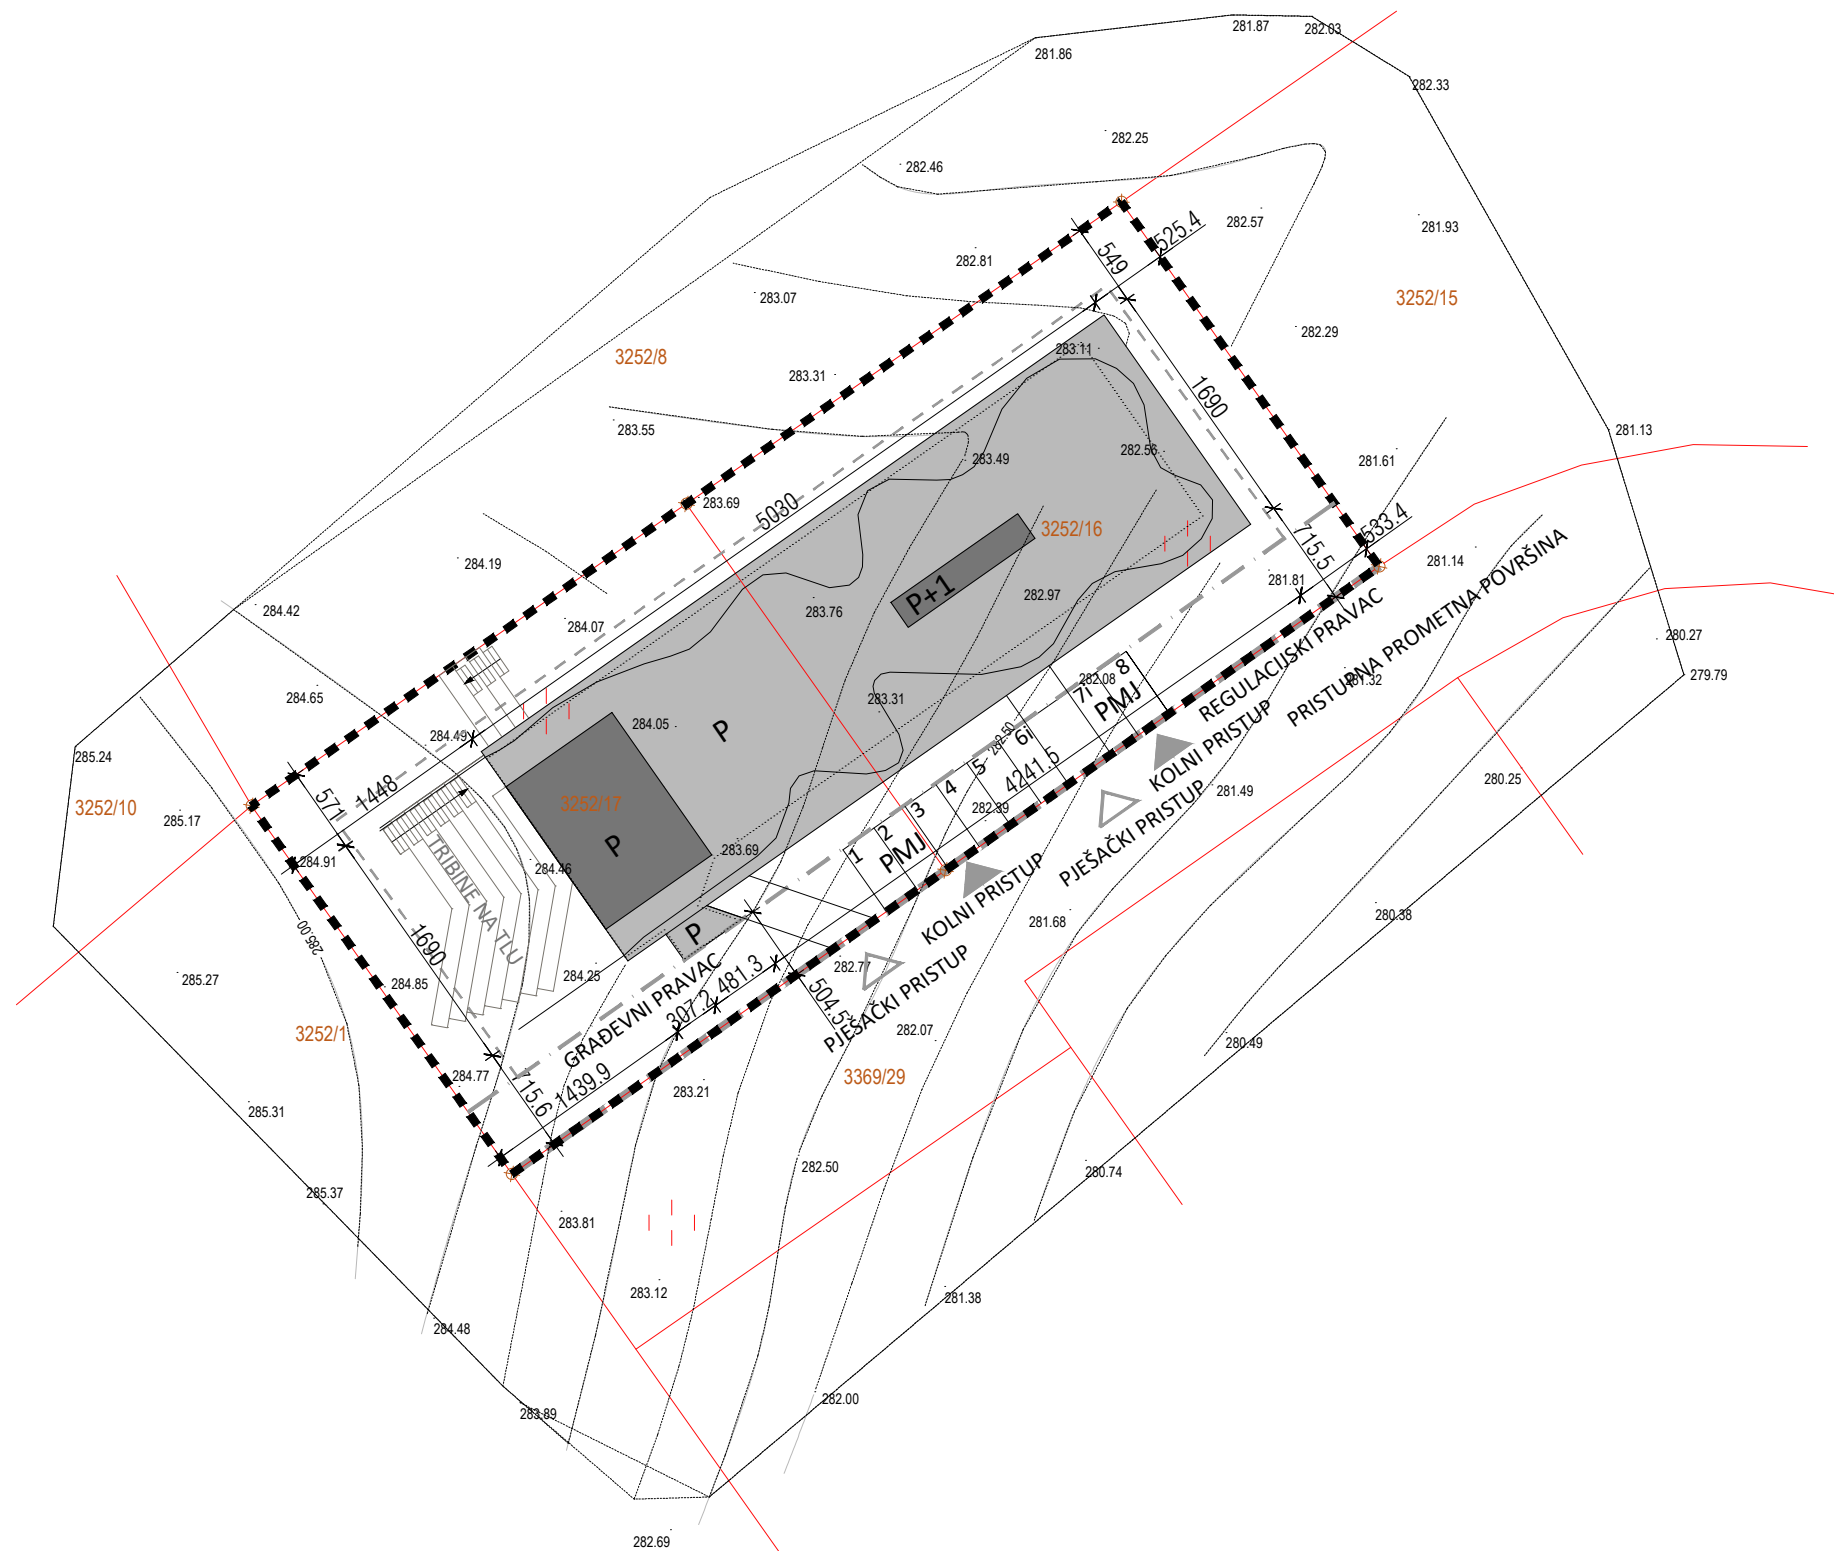

LEGENDA:

 Građevina gospodarske djelatnosti

 GRAĐEVNA ČESTICA
k.č. 3252/16 + k.č. 3252/17
rezervirani broj za novu građevnu
česticu 3252/17 K.O. Vižinada

 REGULACIJSKI PRAVAC

 GRAĐEVNI PRAVAC

 GRANICA GRADIVOG DIJELA
GRAĐEVNE ČESTICE

PMJ PARKIRNA MJESTA
1-5, 8 dimenzije 250/500cm
6i, 7i invalidsa dimenzije 200/500cm s
proširenjem među njima, ukupno
prostora 785/500cm

 PJEŠAČKI PRISTUP

 KOLNI PRISTUP

površina čestice =2078 m2
građevinska bruto površina građevine =716 m2
koeficijent izgrađenosti =696 m2 = 33,50%

apsolutna visinska kota 0.00 =283m nadmorske visine

revizija	datum	opis izmjene	
 TISSA studio d.o.o. arhitektura / interior design / urbanizam Vukovarska 19, Poreč tel 00385 52 431 552 fax +385 52 423 010 tissa@tissa.hr www.tissa.hr		naziv građevine	
		poslovna građevina	
		investitor	Studio Sonda d.o.o. Vižinada 62 52447 Vižinada
		strukovna odrednica projekta	broj projekta
		arhitektonski	0548-1/18-GL.P.
projektant			datum
dipl. ing. arh. Ana Slamar			I/18
naziv projekta			mjerilo
glavni			1:500
sadržaj			list
SITUACIJA NA GEODETSKOJ SITUACIJI GRAĐEVINE IZ GEODETSKOG PROJEKTA			01