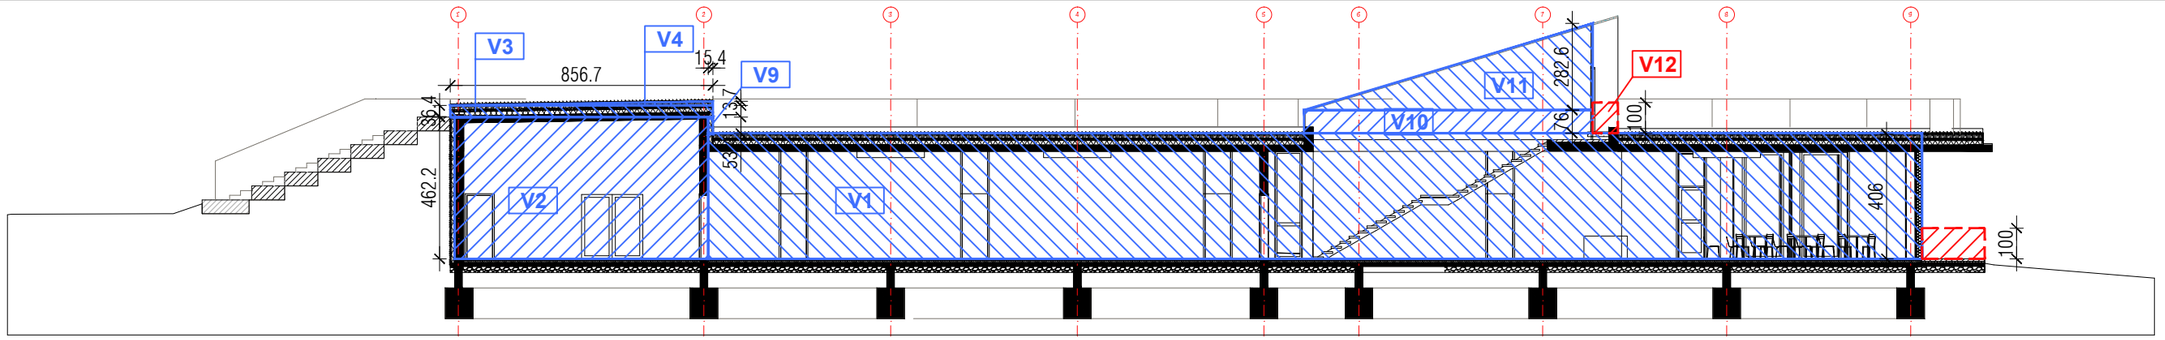

PRESJEK A-A

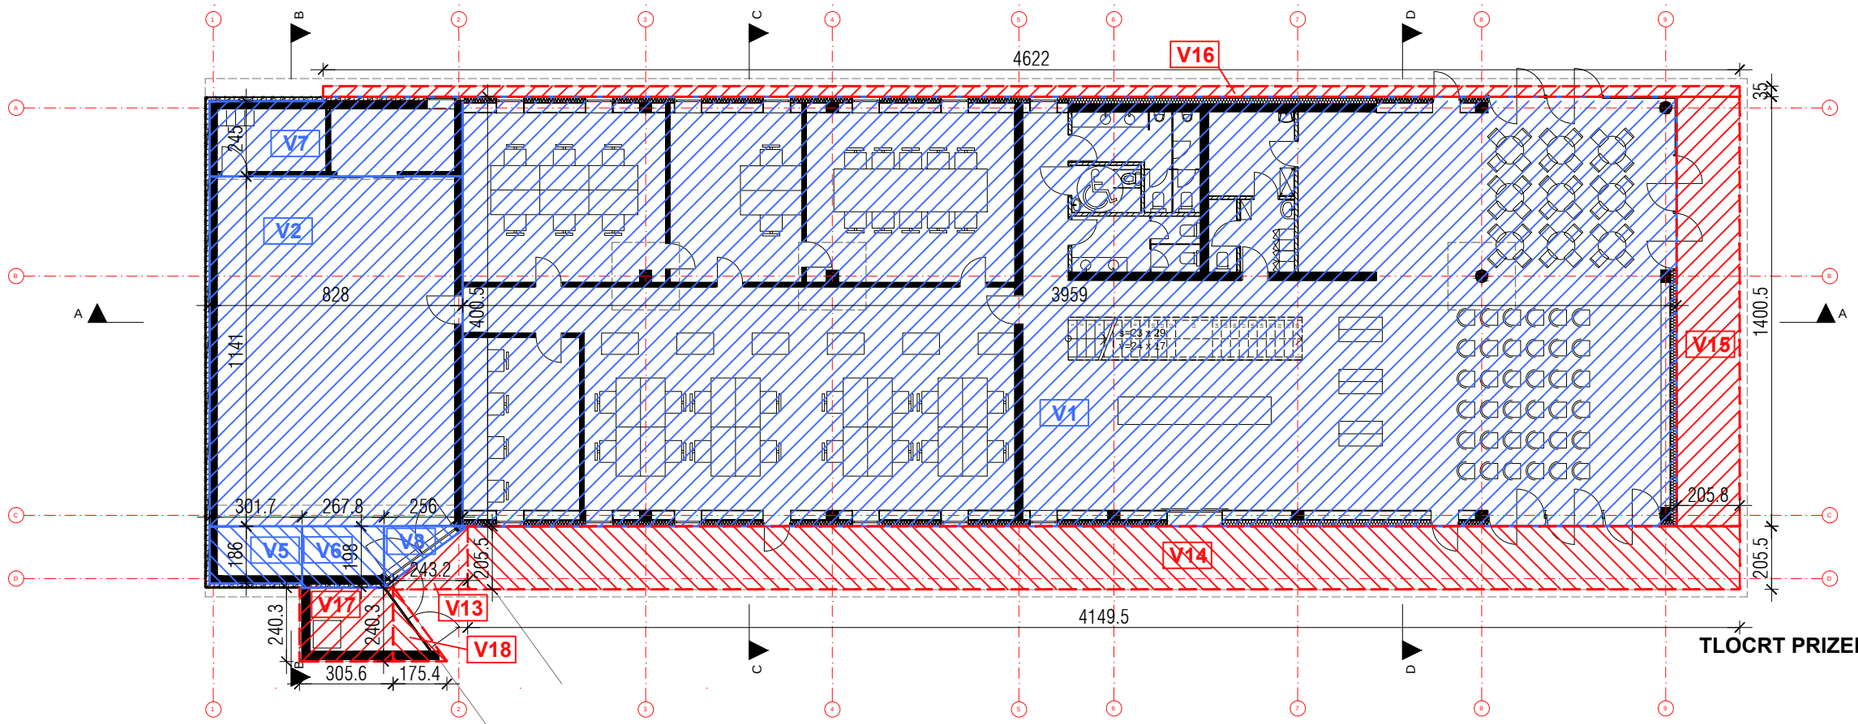

TLOCRT PRIZEMLJA

ZATVORENI PROSTOR NATLOCRTU KATA

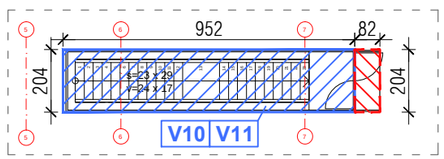

SJEVEROISTOČNO PROČELJE

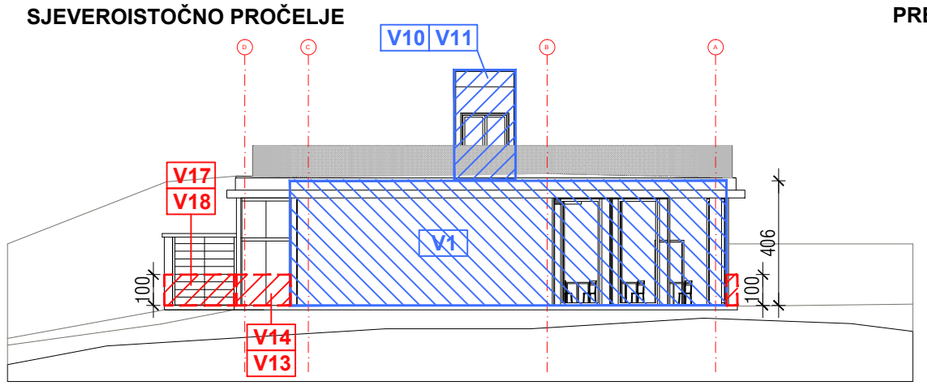

PRESJEK B-B

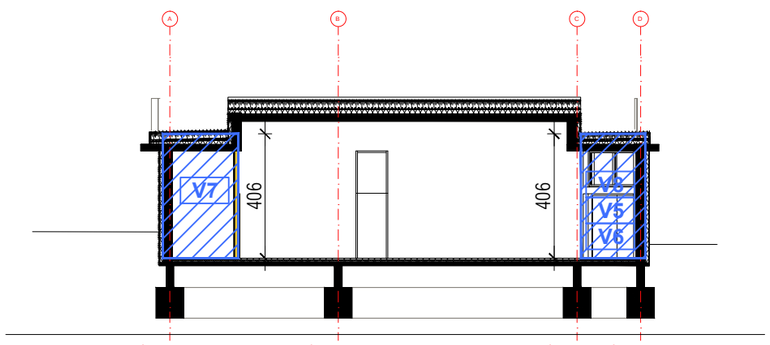

revizija	datum	opis izmjene

TISSA studio d.o.o.
arhitektura / interior design / urbanizam
Vukovarska 19, Poreč
tel 00385 52 431 552
fax +385 52 423 010
tissa@tissa.hr
www.tissa.hr

naziv građevine: poslovna građevina

investitor: Studio Sonda d.o.o.
Vižinada 62
52447 Vižinada

strukovna odrednica projekta: arhitektonski

broj projekta: 0548-1/18-GL.P.

projektant: dipl. ing. arh. Ana Slamar

datum: I/18

naziv projekta: glavni

mjerilo: 1:200

sadržaj: SHEMATSKI ISKAZ MJERA

list: 10