

INVESTITOR:

Studio Sonda d.o.o.
za promidžbu i izdavačku djelatnost
Vižinada 62
HR-52447 Vižinada
OIB: 40137584144

PROJEKT:

IZVEDBENI PROJEKT

NAZIV I LOKACIJA GRAĐEVINE:

POSLOVNA GRAĐEVINA

na katastarskoj čestici 3252/17 K.O. Vižinada

Izvedbeni projekt / arhitektonski projekt

PROJEKT BROJ : 0548-04/19-IZP; **ZOP: TISSA 548-1-19**

ZAHVAT U PROSTORU:

IZGRADNJA POSLOVNE GRAĐEVINE

MAPA 1/5

PROJEKTNJA ORGANIZACIJA : TISSA d.o.o.

PROJEKTANT/GLAVNI PROJEKTANT
dipl.inž.arh Ana Slamar

DIREKTOR
dipl.inž.arh Ana Slamar

MJESTO I DATUM IZRADE: Poreč, travanj, 2019.



Unutrašnje uređenje, arhitektura, design, urbanizam d.o.o.
Vukovarska 19, 52440 Poreč, hrvatska, tel/fax 052/431552
OIB 67943139669

POPIS SURADNIKA

IZVEDBENI ARHITEKTONSKI PROJEKT BROJ: 0548-04/19-IZP

Marco Božić, arh.teh. (suradnik u arhitektonskom projektiranju)

POPIS MAPA IZVEDBENOG PROJEKTA I PROJEKTANATA:

IZVEDBENI PROJEKT ZAJEDNIČKE OZNAKE: TISSA 548-1-19


sastoji se od sljedećih MAPA:


MAPA 1/5	ARHITEKTONSKI PROJEKT - IZVEDBENI pr.br. 0548-04/19-IZP	dipl.inž.arh. Ana Slamar Tissa d.o.o., Poreč
MAPA 2/5	GRAĐEVINSKI PROJEKT – PROJEKT KONSTRUKCIJE pr.br. 975/2017-1-IZV	dipl.inž.građ. Denis Bolonović Koning projekt d.o.o. Pula
MAPA 3/5	GRAĐEVINSKI PROJEKT – PROJEKT VODOVODA I KANALIZACIJE pr.br. 975/2017-2-IZV	dipl.inž.građ. Denis Bolonović Koning projekt d.o.o. Pula
MAPA 4/5	PROJEKT ELEKTOINSTALACIJA JAKE I SLABE STRUJE pr.br. 701/17-E-IZV	Željko Tomljenović, dipl.ing.el. Ured ovlaštenog inženjera: Ž. Tomljenović dipl.ing.el.
MAPA 5/5	PROJEKT STROJARSKIH INSTALACIJA pr.br. 09897/19-st	Dražen Pavlović dipl.ing.stroj. Technica Suprema d.o.o. Fažana


kazalo:

			str.
1.0.	GRAFIČKI PRIKAZI		
1.1.	Nacrti – Poslovna građevina		5
-	Situacija građevine na geodetskoj podlozi	1 : 200	List 01
-	Tlocrt temelja	1 : 50	List 02
-	Tlocrt prizemlja	1 : 50	List 03
-	Tlocrt krova	1 : 50	List 04
-	A Presjek	1 : 50	List 05
-	B Presjek	1 : 50	List 06
-	C Presjek	1 : 50	List 07
-	D Presjek	1 : 50	List 08
-	E Presjek	1 : 50	List 09
-	F Presjek	1 : 50	List 10
-	G Presjek	1 : 50	List 11
-	Plan oplata pozicija 000	1 : 50	List 12
-	Plan oplata pozicija 100	1 : 50	List 13
-	Detalj 01 - Atika	1 : 50	List 14
-	Detalj 02 - Prodor za buduće stube	1 : 50	List 15
-	Detalj 03 - Spoj ukopanog zida sa prohodnim zelenim krovom	1 : 50	List 16
-	Detalj 04 - Humak formiran od XPS-a	1 : 50	List 17
-	Detalj 05 - Odvodnja sa krova	1 : 50	List 18
-	Detalj 06 - Odvodnja sa parne brane	1 : 50	List 19
-	Detalj 07 - Spoj fasadnog panela na konstrukciju	1 : 50	List 20
-	Detalj 08 - Spoj stolarije	1 : 50	List 21
-	Detalj 09 - Ulaz u građevinu	1 : 50	List 22
-	Detalj 10 - Drenažni kanal	1 : 50	List 23
-	Detalj 11 - Spoj zida i nadtemelja	1 : 50	List 24
-	Scheme - Vrata	1 : 50	List 25
-	Scheme - Prozori	1 : 50	List 26
-	Scheme - HPL	1 : 50	List 27
-	Schema ograde	1 : 50	List 28

1.1. **Nacrti – Poslovna građevina „SONDA“**

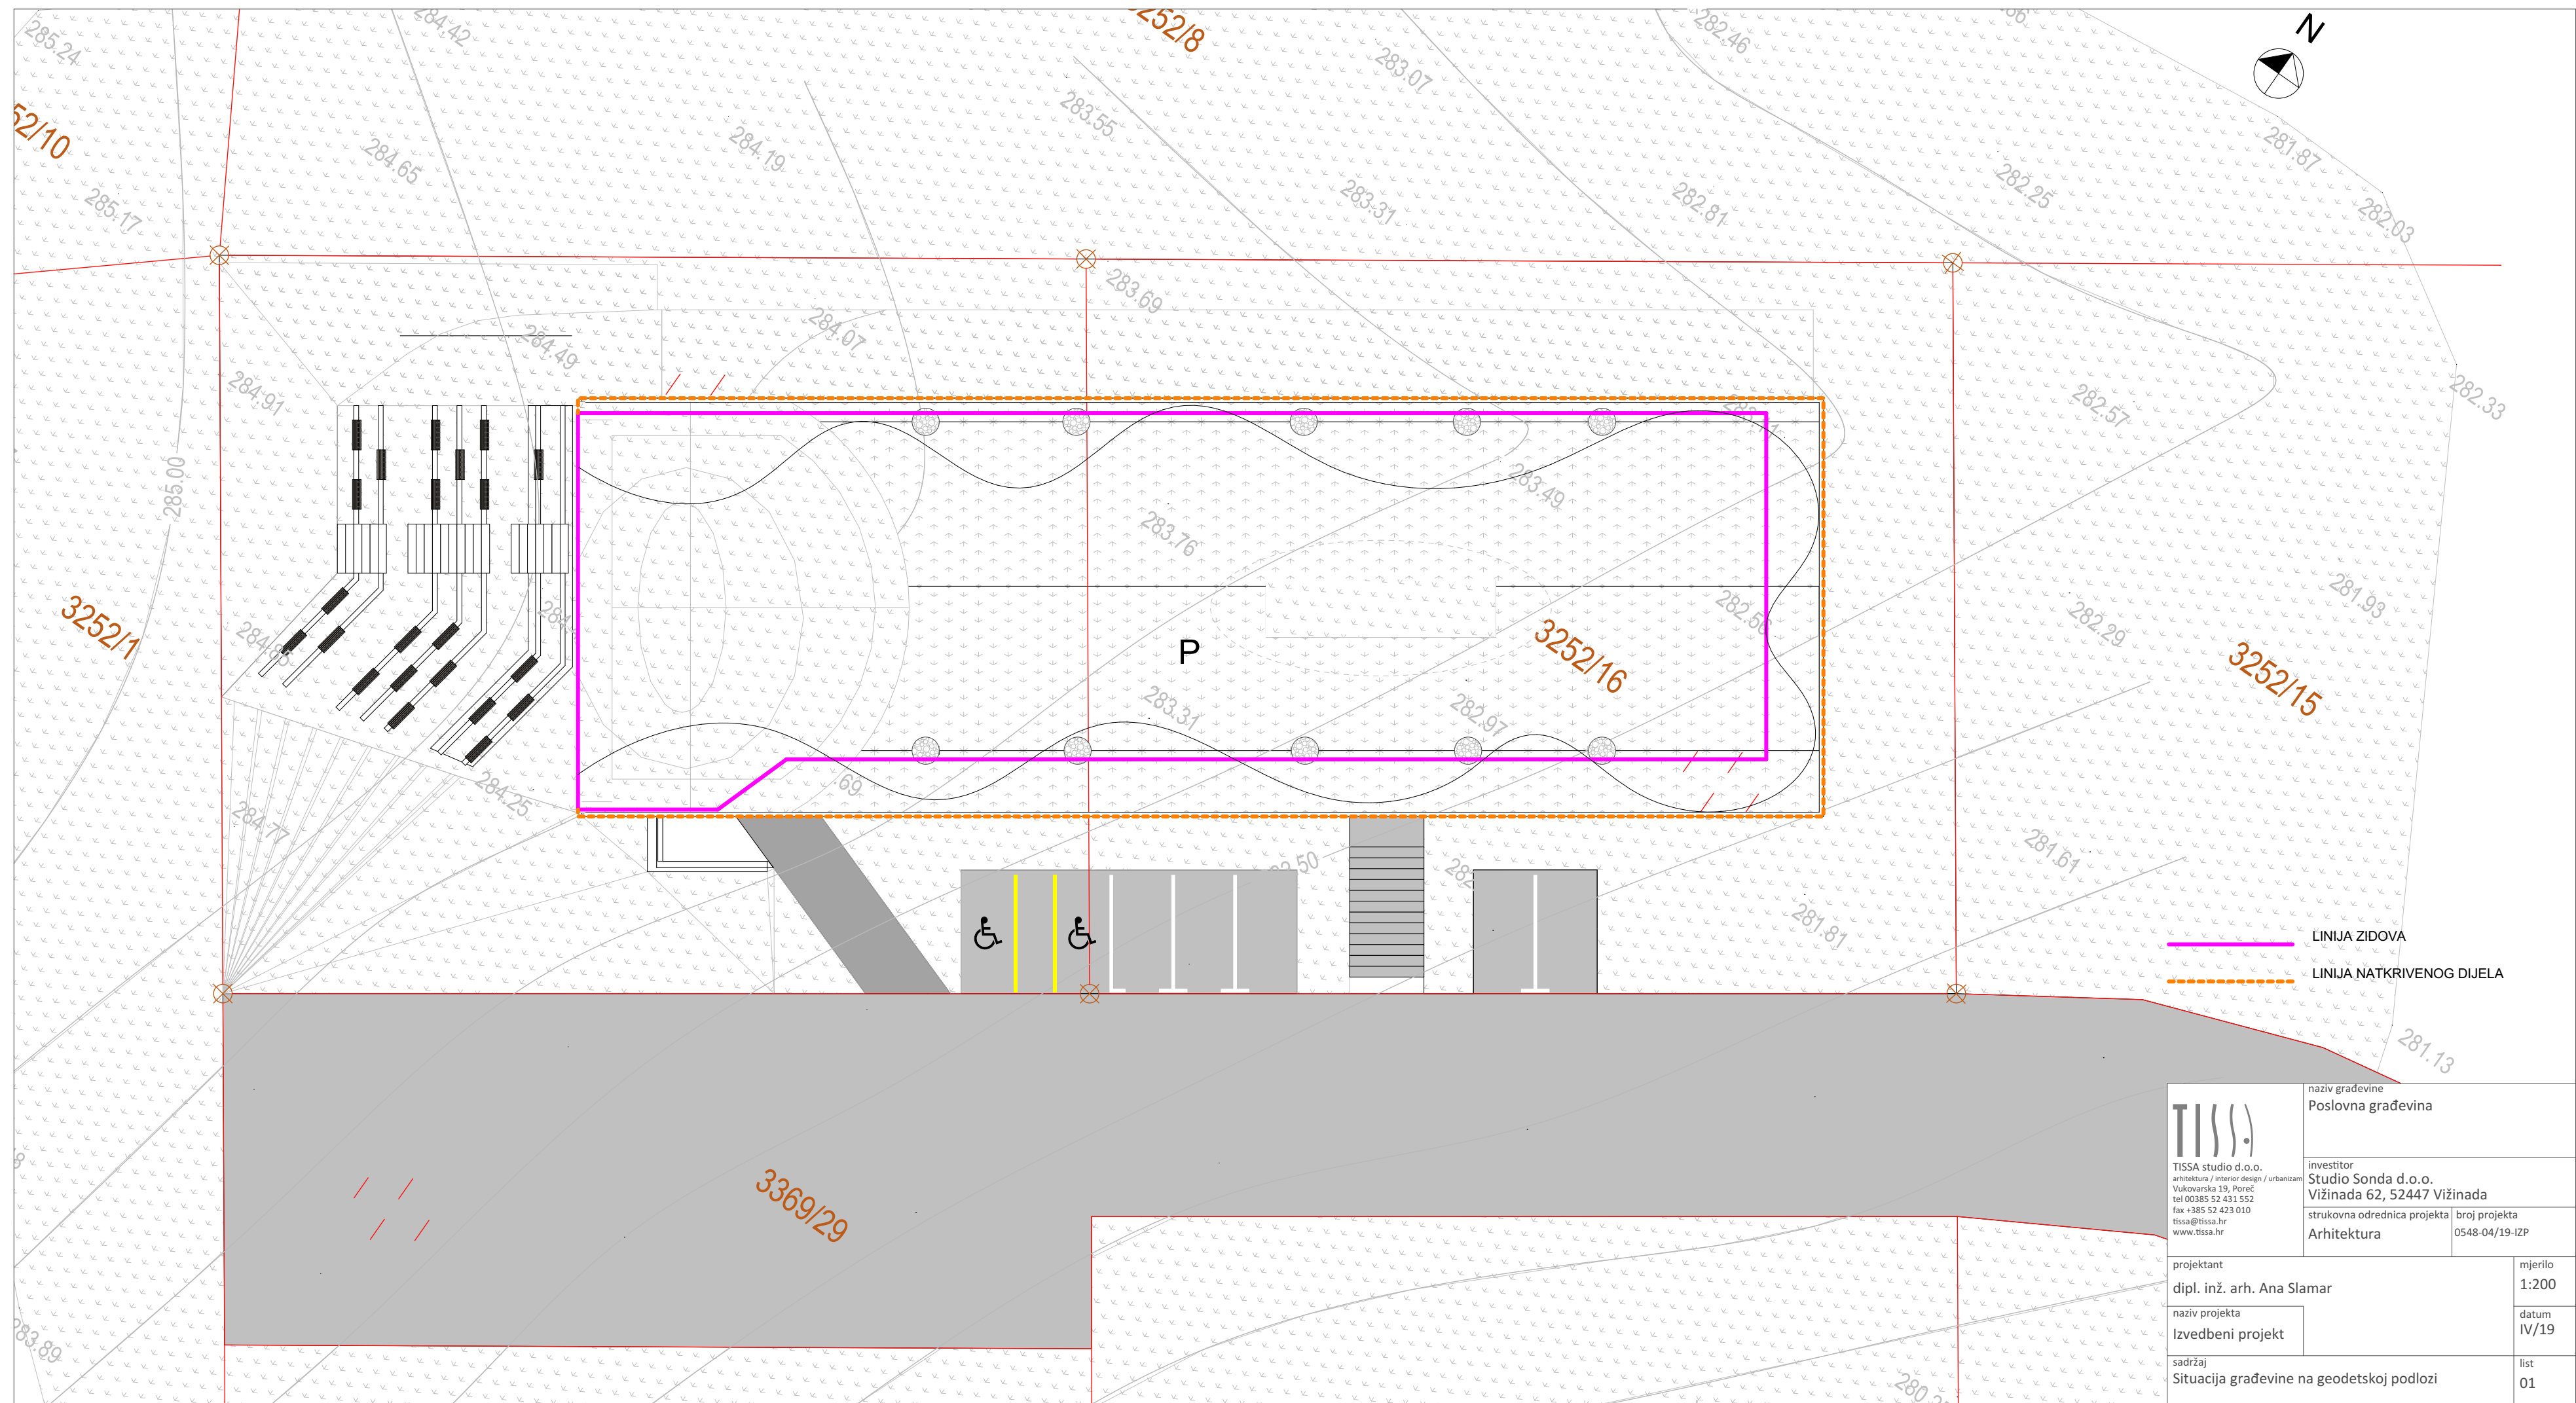

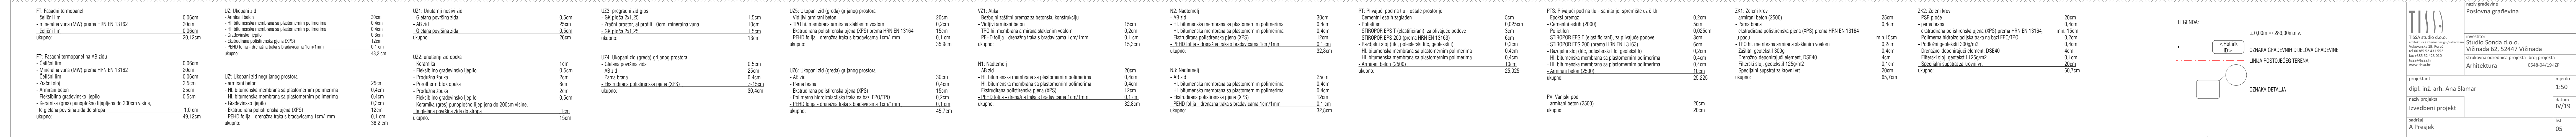

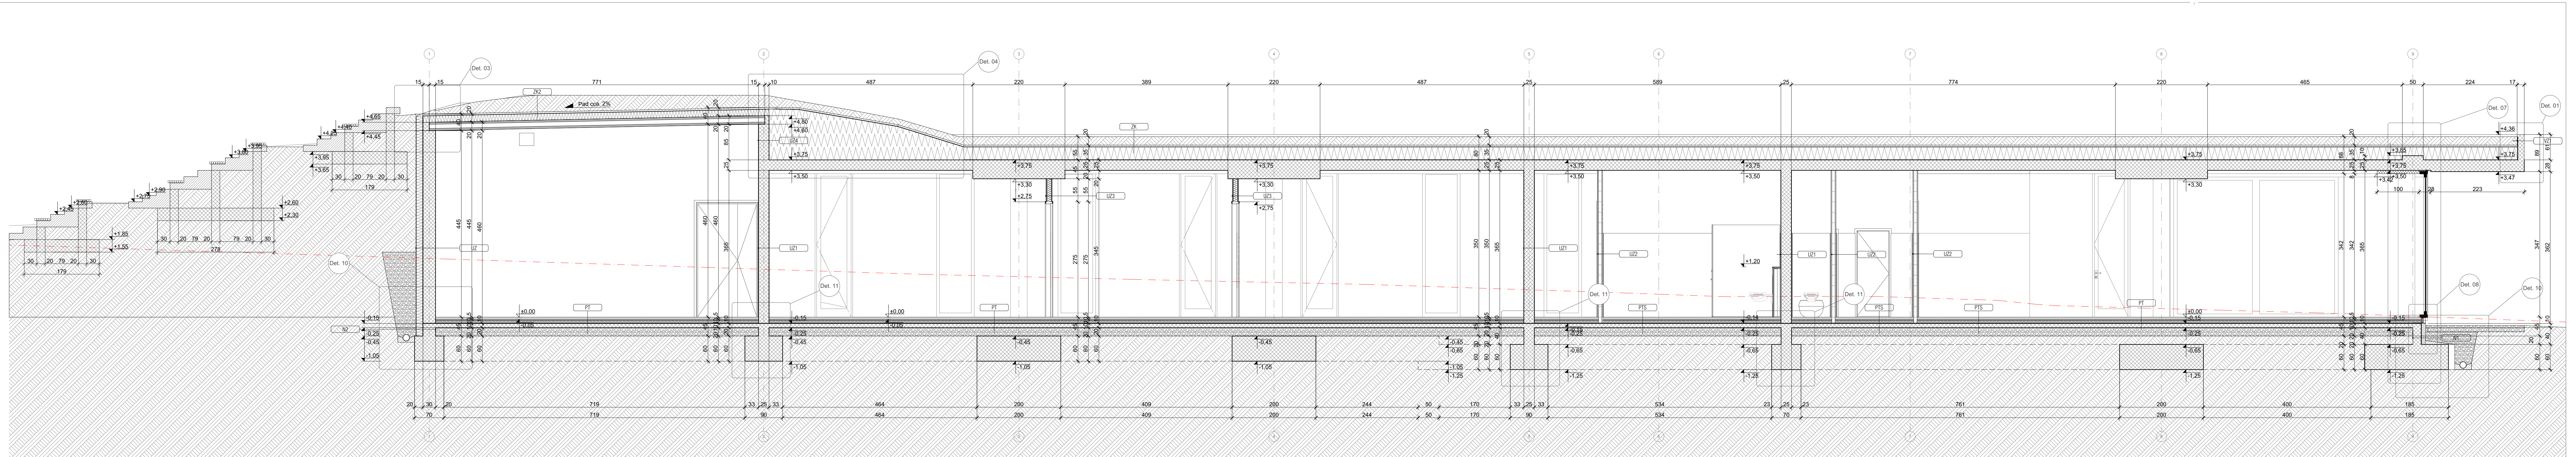

FT: Fasadni termopanel - čelični lim 0,06cm - mineralna vuna (MW) prema HRN EN 13162 20cm - čelični lim 0,06cm - ukupno: 20,12cm FT: Fasadni termopanel na AB zidu - čelični lim 0,06cm - Mineralna vuna (MW) prema HRN EN 13162 20cm - čelični lim 0,06cm - Zračni sloj 2,5cm - Armirani beton 25cm - Fleksibilno građevinsko ljepilo 0,5cm - Keramika (gres) punoplošno lijepljena do 200cm visine, te gletana površina zida do stropa 1,0 cm - ukupno: 49,12cm	UZ: Ukopani zid - Armirani beton 30cm - Hl. bitumenska membrana sa plastomernim polimerima 0,4cm - Hl. bitumenska membrana sa plastomernim polimerima 0,4cm - Građevinsko ljepilo 0,3cm - Ekstrudirana polistirenska pjena (XPS) 12cm - PEHD folija - drenažna traka s bradavicama 1cm/1mm 0,1 cm - ukupno: 43,2 cm UZ2: Ukopani zid negrijanog prostora - armirani beton 25cm - Hl. bitumenska membrana sa plastomernim polimerima 0,4cm - Hl. bitumenska membrana sa plastomernim polimerima 0,4cm - Građevinsko ljepilo 0,3cm - Ekstrudirana polistirenska pjena (XPS) 12cm - PEHD folija - drenažna traka s bradavicama 1cm/1mm 0,1 cm - ukupno: 38,2 cm	UZ1: Unutarnji nosivi zid - Armirani beton 0,5cm - Gletana površina zida 25cm - AB zid 0,5cm - Gletana površina zida 26cm - ukupno: 26cm UZ2: Unutarnji zid opeka - Keramika 1cm - Fleksibilno građevinsko ljepilo 0,5cm - Produžna žbuka 2cm - Porotherm blok opeka 8cm - Produžna žbuka 2cm - Hl. bitumenska membrana sa plastomernim polimerima 0,4cm - Građevinsko ljepilo 0,3cm - Ekstrudirana polistirenska pjena (XPS) 12cm - PEHD folija - drenažna traka s bradavicama 1cm/1mm 0,1 cm - ukupno: 38,2 cm	UZ3: pregradni zid gips - GK ploča 2x1,25 1,5cm - Zračni prostor, al. profili 10cm, mineralna vuna 10cm - GK ploča 2x1,25 1,5cm - PEHD folija - drenažna traka s bradavicama 1cm/1mm 0,1 cm - ukupno: 35,9cm UZ4: Ukopani zid (greda) grijanog prostora - Gletana površina zida 0,5cm - AB zid 25cm - Parna brana 0,4cm - Ekstrudirana polistirenska pjena (XPS) >15cm - ukupno: 30,4cm UZ5: Ukopani zid (greda) grijanog prostora - Vidljivi armirani beton 20cm - TPO hl. membrana armirana staklenim voalom 0,2cm - Ekstrudirana polistirenska pjena (XPS) prema HRN EN 13164 15cm - PEHD folija - drenažna traka s bradavicama 1cm/1mm 0,1 cm - ukupno: 35,9cm UZ6: Ukopani zid (greda) grijanog prostora - AB zid 20cm - Hl. bitumenska membrana sa plastomernim polimerima 0,4cm - Hl. bitumenska membrana sa plastomernim polimerima 0,4cm - Ekstrudirana polistirenska pjena (XPS) 15cm - Polimerna hidroizolacijska traka na bazi FPO/TPO 0,2cm - PEHD folija - drenažna traka s bradavicama 1cm/1mm 0,1 cm - ukupno: 45,7cm	VZ1: Aika - Bezbojni zaštitni premaz za betonsku konstrukciju 15cm - Vidljivi armirani beton 0,2cm - TPO hl. membrana armirana staklenim voalom 0,4cm - Ekstrudirana polistirenska pjena (XPS) 12cm - PEHD folija - drenažna traka s bradavicama 1cm/1mm 0,1 cm - ukupno: 15,3cm N1: Nadtemelj - AB zid 20cm - Hl. bitumenska membrana sa plastomernim polimerima 0,4cm - Hl. bitumenska membrana sa plastomernim polimerima 0,4cm - Ekstrudirana polistirenska pjena (XPS) 12cm - Ekstrudirana polistirenska pjena (XPS) 12cm - PEHD folija - drenažna traka s bradavicama 1cm/1mm 0,1 cm - ukupno: 32,8cm N2: Nadtemelj - AB zid 30cm - Hl. bitumenska membrana sa plastomernim polimerima 0,4cm - Hl. bitumenska membrana sa plastomernim polimerima 0,4cm - Ekstrudirana polistirenska pjena (XPS) 12cm - Ekstrudirana polistirenska pjena (XPS) 12cm - PEHD folija - drenažna traka s bradavicama 1cm/1mm 0,1 cm - ukupno: 32,8cm N3: Nadtemelj - AB zid 25cm - Hl. bitumenska membrana sa plastomernim polimerima 0,4cm - Hl. bitumenska membrana sa plastomernim polimerima 0,4cm - Ekstrudirana polistirenska pjena (XPS) 12cm - Ekstrudirana polistirenska pjena (XPS) 12cm - PEHD folija - drenažna traka s bradavicama 1cm/1mm 0,1 cm - ukupno: 32,8cm	PT: Plivajući pod na tlu - ostale prostorije - Cementni estrih zaglađen 5cm - Polietilen 0,025cm - STIROPOR EPS T (elastificirani), za plivajuće podove 3cm - Razdjelni sloj (filc, poliesterski filc, geotekstil) 6cm - Razdjelni sloj (filc, poliesterski filc, geotekstil) 0,2cm - Hl. bitumenska membrana sa plastomernim polimerima 0,4cm - Hl. bitumenska membrana sa plastomernim polimerima 0,4cm - Filterni sloj, geotekstil 125g/m2 0,4cm - Armirani beton (2500) 10cm - ukupno: 25,025 PV: Vanjski pod - armirani beton (2500) 20cm - ukupno: 20cm	PTS: Plivajući pod na tlu - sanitarije, spremište uz č.kh - Epoksi premaz 0,2cm - Cementni estrih (2000) 5cm - Polietilen 0,025cm - STIROPOR EPS T (elastificirani), za plivajuće podove 3cm - Razdjelni sloj (filc, poliesterski filc, geotekstil) 6cm - Razdjelni sloj (filc, poliesterski filc, geotekstil) 0,2cm - Hl. bitumenska membrana sa plastomernim polimerima 0,4cm - Hl. bitumenska membrana sa plastomernim polimerima 0,4cm - Filterni sloj, geotekstil 125g/m2 0,4cm - Armirani beton (2500) 10cm - ukupno: 25,225 PV: Vanjski pod - armirani beton (2500) 20cm - ukupno: 20cm	ZK1: Zeleni krov - amirani beton (2500) 25cm - Parna brana 0,4cm - ekstrudirana polistirenska pjena (XPS) prema HRN EN 13164 0,2cm - Polimerna hidroizolacijska traka na bazi FPO/TPO u gadu min. 15cm - TPO hl. membrana armirana staklenim voalom 0,2cm - Zaštitni geotekstil 300g 0,4cm - Drenažno-deponirajući element, DSE40 4cm - Filterni sloj, geotekstil 125g/m2 0,1cm - Specijalni supstrat za krovni vrt 20cm - ukupno: 65,7cm	ZK2: Zeleni krov - PSP ploče 20cm - parna brana 0,4cm - ekstrudirana polistirenska pjena (XPS) prema HRN EN 13164; min. 15cm - Polimerna hidroizolacijska traka na bazi FPO/TPO 0,2cm - Podložni geotekstil 300g/m2 0,4cm - Drenažno-deponirajući element, DSE40 4cm - Filterni sloj, geotekstil 125g/m2 0,1cm - Specijalni supstrat za krovni vrt 20cm - ukupno: 60,7cm
---	--	--	--	---	---	--	--	---

LEGENDA:

— Hotlink ID> —

— LINIJA POSTUJEĆEG TERENA —

OZNAKA GRAĐEVNIH DUELOVA GRAĐEVINE

OZNAKA DETALJA

TISS

TISS studio d.o.o.
arhitektura / interior design / urbanizam
Vukovarska 13, Poreč
tel 00385 52 431 552
fax +385 52 433 010
www.tiss.hr

Poslovna građevina

Investitor
Studio Sonda d.o.o.
Vizinada 62, 52447 Vizinada

Arhitektura

broj projekta
0548-04/19-IZP

projektant
dipl. inž. arh. Ana Slamar

izvedbeni projekt


sadržaj
B Presjek

mjerilo
1:50

datum
IV/19

list
06



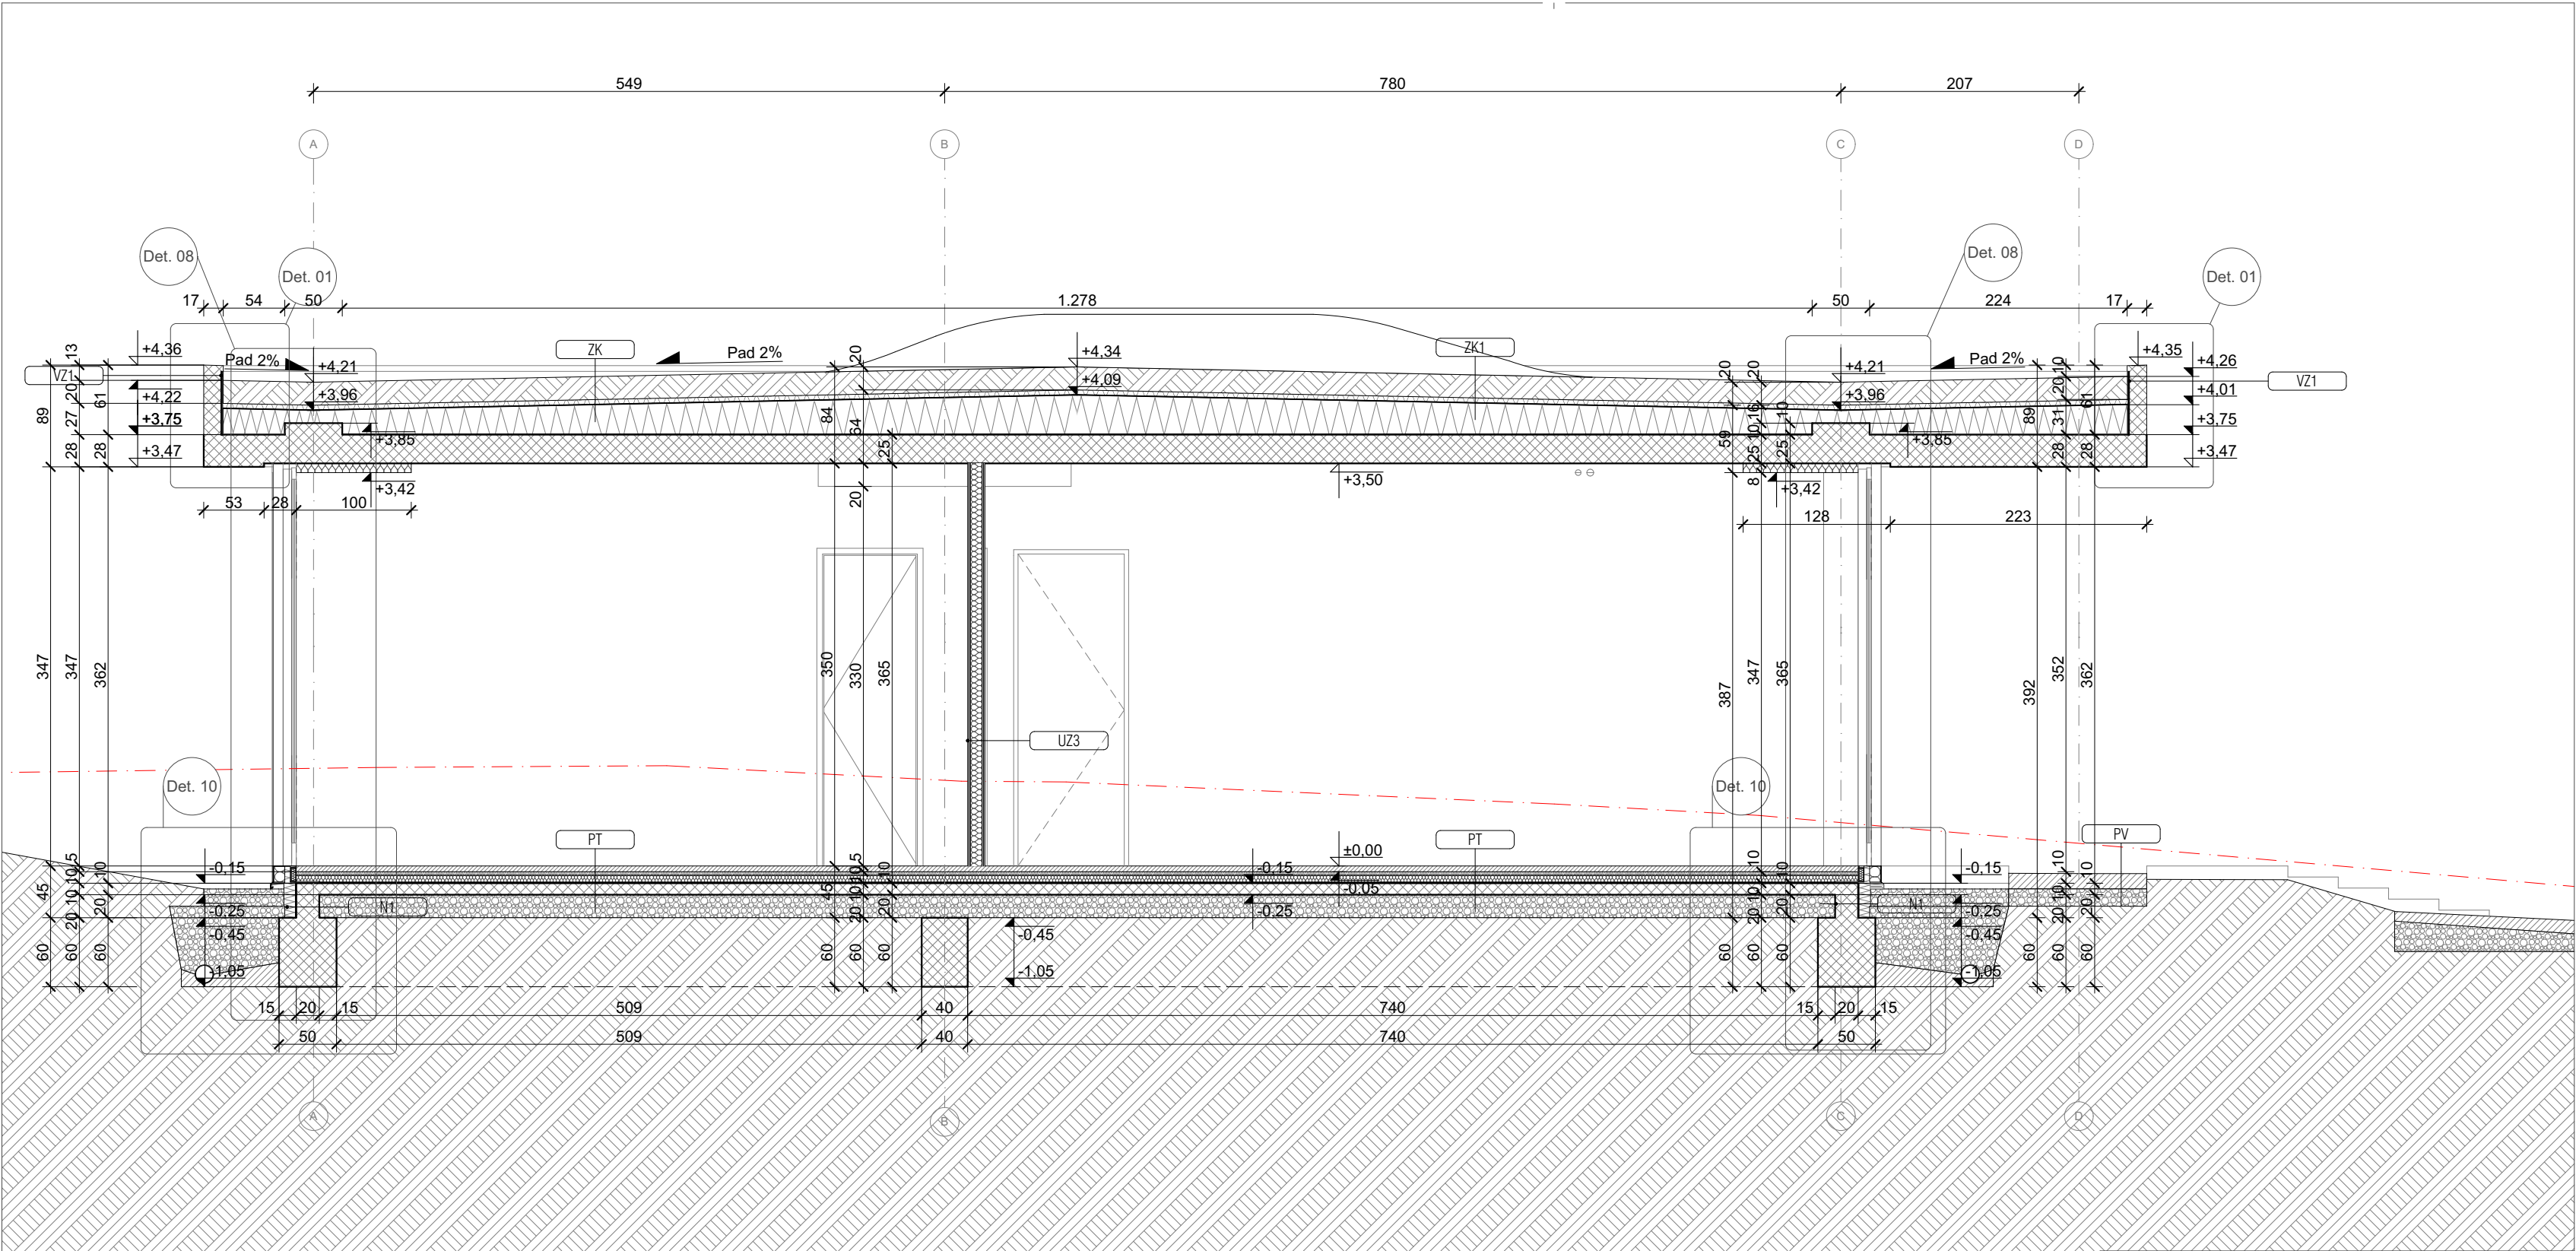

UZ3: pregradni zid gips
- GK ploča 2x1,25 1,5cm
- Zračni prostor, al profili 10cm, mineralna vuna 10cm
- GK ploča 2x1,25 1,5cm
ukupno: 13cm

VZ1: Atika
- Bezbojni zaštitni premaz za betonsku konstrukciju 15cm
- Vidljivi armirani beton 0,2cm
- TPO hi. membrana armirana staklenim voalom 0,1 cm
- PEHD folija - drenažna traka s bradavicama 1cm/1mm 15,3cm
ukupno: 15,3cm

N1: Nadtemelj
- AB zid 20cm
- HI. bitumenska membrana sa plastomernim polimerima 0,4cm
- HI. bitumenska membrana sa plastomernim polimerima 0,4cm
- Ekstrudirana polistirenska pjena (XPS) 12cm
- PEHD folija - drenažna traka s bradavicama 1cm/1mm 0,1 cm
ukupno: 32,8cm


PT: Plivajući pod na tlu - ostale prostorije
- Cementni estrih zaglađen 5cm
- Polietilen 0,025cm
- STIROPOR EPS T (elastificirani), za plivajuće podove 3cm
- STIROPOR EPS 200 (prema HRN EN 13163) 6cm
- Razdjelni sloj (filc, polesterski filc, geotekstili) 0,2cm
- HI. bitumenska membrana sa plastomernim polimerima 0,4cm
- HI. bitumenska membrana sa plastomernim polimerima 0,4cm
- Armirani beton (2500) 10cm
ukupno: 25,025

PV: Vanjski pod
- armirani beton (2500) 20cm
ukupno: 20cm

ZK1: Zeleni krov
- Armirani beton (2500) 25cm
- Parna brana 0,4cm
- ekstrudirana polistirenska pjena (XPS) prema HRN EN 13164 min.15cm
u padu 0,2cm
- TPO hi. membrana armirana staklenim voalom 0,4cm
- Podložni geotekstil tipa "Sika geotekstil 300" 4cm
- Drenažno-deponirajući element, DSE40 0,1cm
- Filterski sloj, geotekstil 125g/m2 20cm
- Specijalni supstrat za krovni vrt 65,7cm
ukupno: 65,7cm

LEGENDA:

<Hotlink ID>

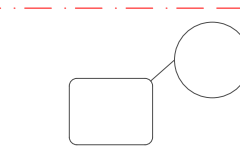


±0,00m ≈ 283,00m.n.v.

OZNAKA GRADEVNIH DIJELOVA GRADEVINE

LINIJA POSTOJEĆEG TERENA

OZNAKA DETALJA

TISSA studio d.o.o. arhitektura / interior design / urbanizam Vukovarska 19, Poreč tel 00385 52 431 552 fax +385 52 423 010 tissa@tissa.hr www.tissa.hr		naziv građevine Poslovna građevina	
investitor Studio Sonda d.o.o. Vižinada 62, 52447 Vižinada		strukovna odrednica projekta Arhitektura	
broj projekta 0548-04/19-IZP		mjerilo 1:50	
projektant dipl. inž. arh. Ana Slamar		datum IV/19	
naziv projekta Izvedbeni projekt		list 08	
sadržaj D Presjek			

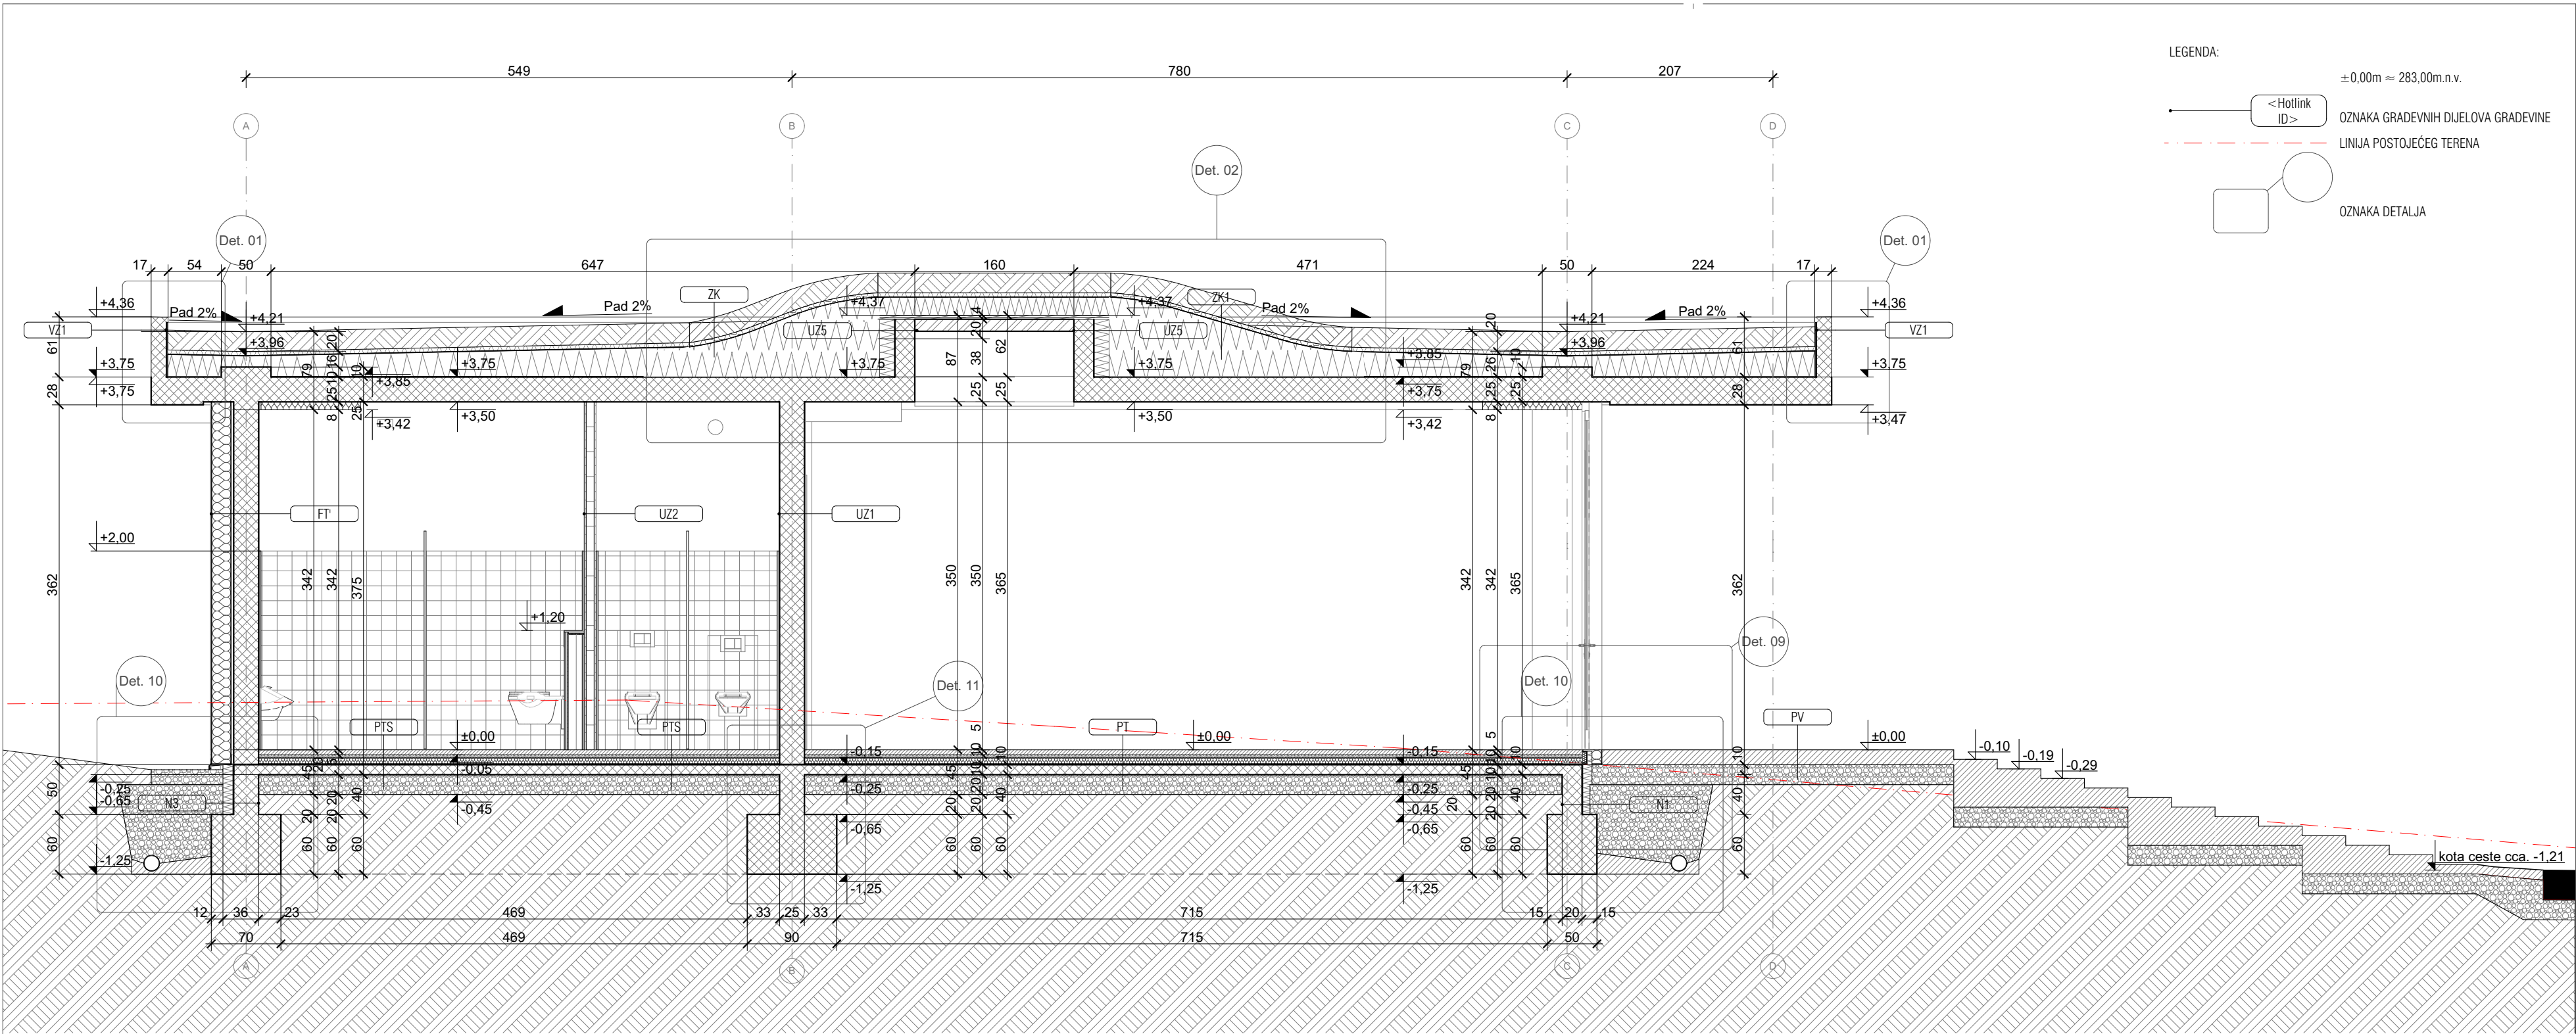

FT: Fasadni termopanel na AB zidu
- Čelični lim 0,06cm
- Mineralna vuna (MW) prema HRN EN 13162 20cm
- Čelični lim 0,06cm
- Zračni sloj 2,5cm
- Armirani beton 25cm
- Fleksibilno građevinsko ljepilo 0,5cm
- Keramika (gres) punoplošno lijepljena do 200cm visine, te gletana površina zida do stropa 1,0 cm
ukupno: 49,12cm

UZ1: Unutarnji nosivi zid
- Gletana površina zida 0,5cm
- AB zid 25cm
- Gletana površina zida 0,5cm
ukupno: 26cm

UZ2: unutarnji zid opeka
- Keramika 1cm
- Fleksibilno građevinsko ljepilo 0,5cm
- Produžna žbuka 2cm
- Porothem blok opeka 8cm
- Produžna žbuka 2cm
- Fleksibilno građevinsko ljepilo 0,5cm
- Keramika (gres) punoplošno lijepljena do 200cm visine, te gletana površina zida do stropa 1cm
ukupno: 15cm

UZ5: Ukopani zid (greda) grijanog prostora
- Vidljivi armirani beton 20cm
- TPO hi. membrana armirana staklenim voalom 0,2cm
- Ekstrudirana polistirenska pjena (XPS) prema HRN EN 13164 15cm
- PEHD folija - drenažna traka s bradavicama 1cm/1mm 0,1cm
ukupno: 35,9cm

VZ1: Atika
- Bezbojni zaštitni premaz za betonsku konstrukciju 15cm
- Vidljivi armirani beton 0,2cm
- TPO hi. membrana armirana staklenim voalom 0,1cm
- PEHD folija - drenažna traka s bradavicama 1cm/1mm 0,1cm
ukupno: 15,3cm

N1: Nadtemelj
- AB zid 20cm
- Hl. bitumenska membrana sa plastomernim polimerima 0,4cm
- Hl. bitumenska membrana sa plastomernim polimerima 0,4cm
- Ekstrudirana polistirenska pjena (XPS) 12cm
- PEHD folija - drenažna traka s bradavicama 1cm/1mm 0,1cm
ukupno: 32,8cm

PT: Plivajući pod na tlu - ostale prostorije
- Cementni estrih zaglađen 5cm
- Polietilen 0,025cm
- STIROPOR EPS T (elastificirani), za plivajuće podove 3cm
- STIROPOR EPS 200 (prema HRN EN 13163) 6cm
- Razdjelni sloj (filc, polesterski filc, geotekstil) 0,2cm
- Hl. bitumenska membrana sa plastomernim polimerima 0,4cm
- Hl. bitumenska membrana sa plastomernim polimerima 0,4cm
- Armirani beton (2500) 10cm
ukupno: 25,025


PTS: Plivajući pod na tlu - sanitarije, spremište uz č.kh
- Epoksi premaz 0,2cm
- Cementni estrih (2000) 5cm
- Polietilen 0,025cm
- STIROPOR EPS T (elastificirani), za plivajuće podove 3cm
- STIROPOR EPS 200 (prema HRN EN 13163) 6cm
- Razdjelni sloj (filc, polesterski filc, geotekstil) 0,2cm
- 5.01 - bitumenska traka s uloškom staklenog voala 0,4cm
- 5.01 - bitumenska traka s uloškom staklenog voala 0,4cm
- Armirani beton (2500) 10cm
ukupno: 25,225


PV: Vanjski pod
- armirani beton (2500) 20cm
ukupno: 20cm

ZK1: Zeleni krov
- Armirani beton (2500) 25cm
- Parna brana 0,4cm
- ekstrudirana polistirenska pjena (XPS) prema HRN EN 13164 u padu min.15cm
- TPO hi. membrana armirana staklenim voalom 0,2cm
- Podložni geotekstil tipa "Sika geotekstil 300" 0,4cm
- Drenažno-deponirajući element, DSE40 4cm
- Filterski sloj, geotekstil 125g/m2 0,1cm
- Specijalni supstrat za krovni vrt 20cm
ukupno: 65,7cm

LEGENDA:
±0,00m ≈ 283,00m.n.v.
OZNAKA GRAĐEVNIH DIJELOVA GRAĐEVINE
LINIJA POSTOJEĆEG TERENA
OZNAKA DETALJA

 TISSA studio d.o.o. arhitektura / interior design / urbanizam Vukovarska 19, Poreč tel 00385 52 431 552 fax +385 52 423 010 tissa@tissa.hr www.tissa.hr	naziv građevine Poslovna građevina	
	investitor Studio Sonda d.o.o. Vižinada 62, 52447 Vižinada	
	strukovna odrednica projekta Arhitektura	broj projekta 0548-04/19-IZP
	projektant dipl. inž. arh. Ana Slamar	mjerilo 1:50
naziv projekta Izvedbeni projekt		datum IV/19
sadržaj E Presjek		list 09

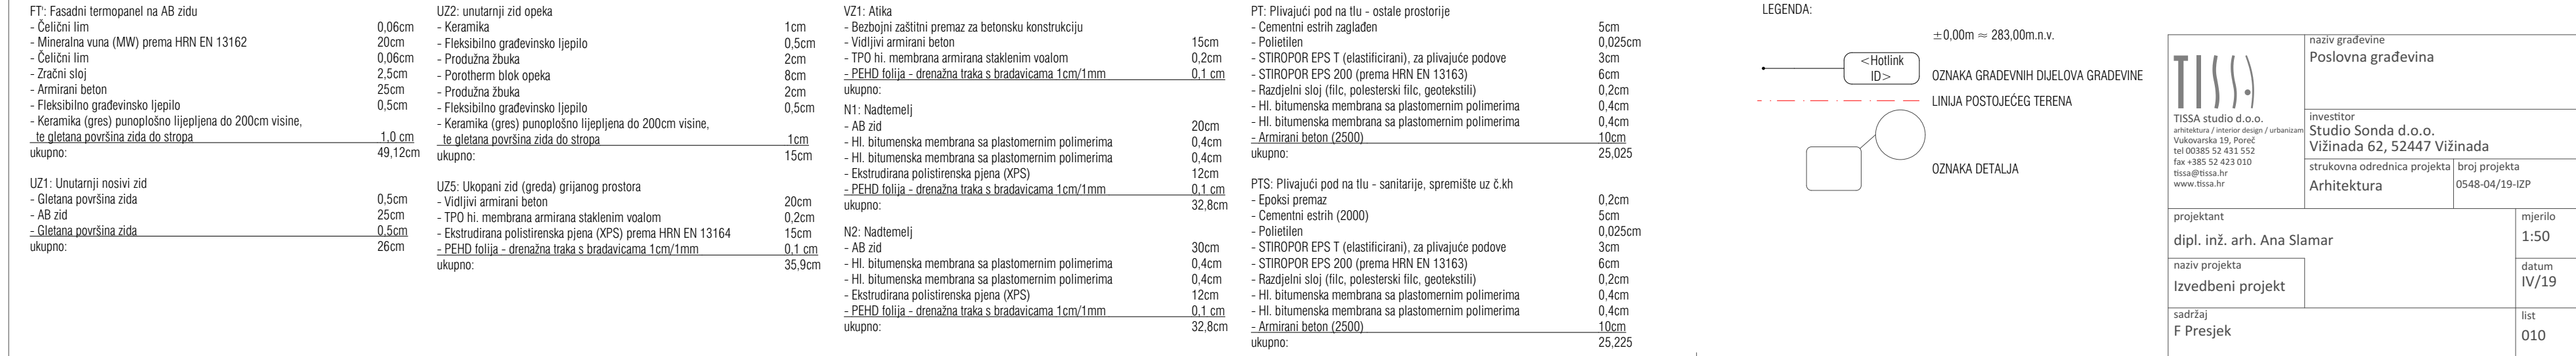

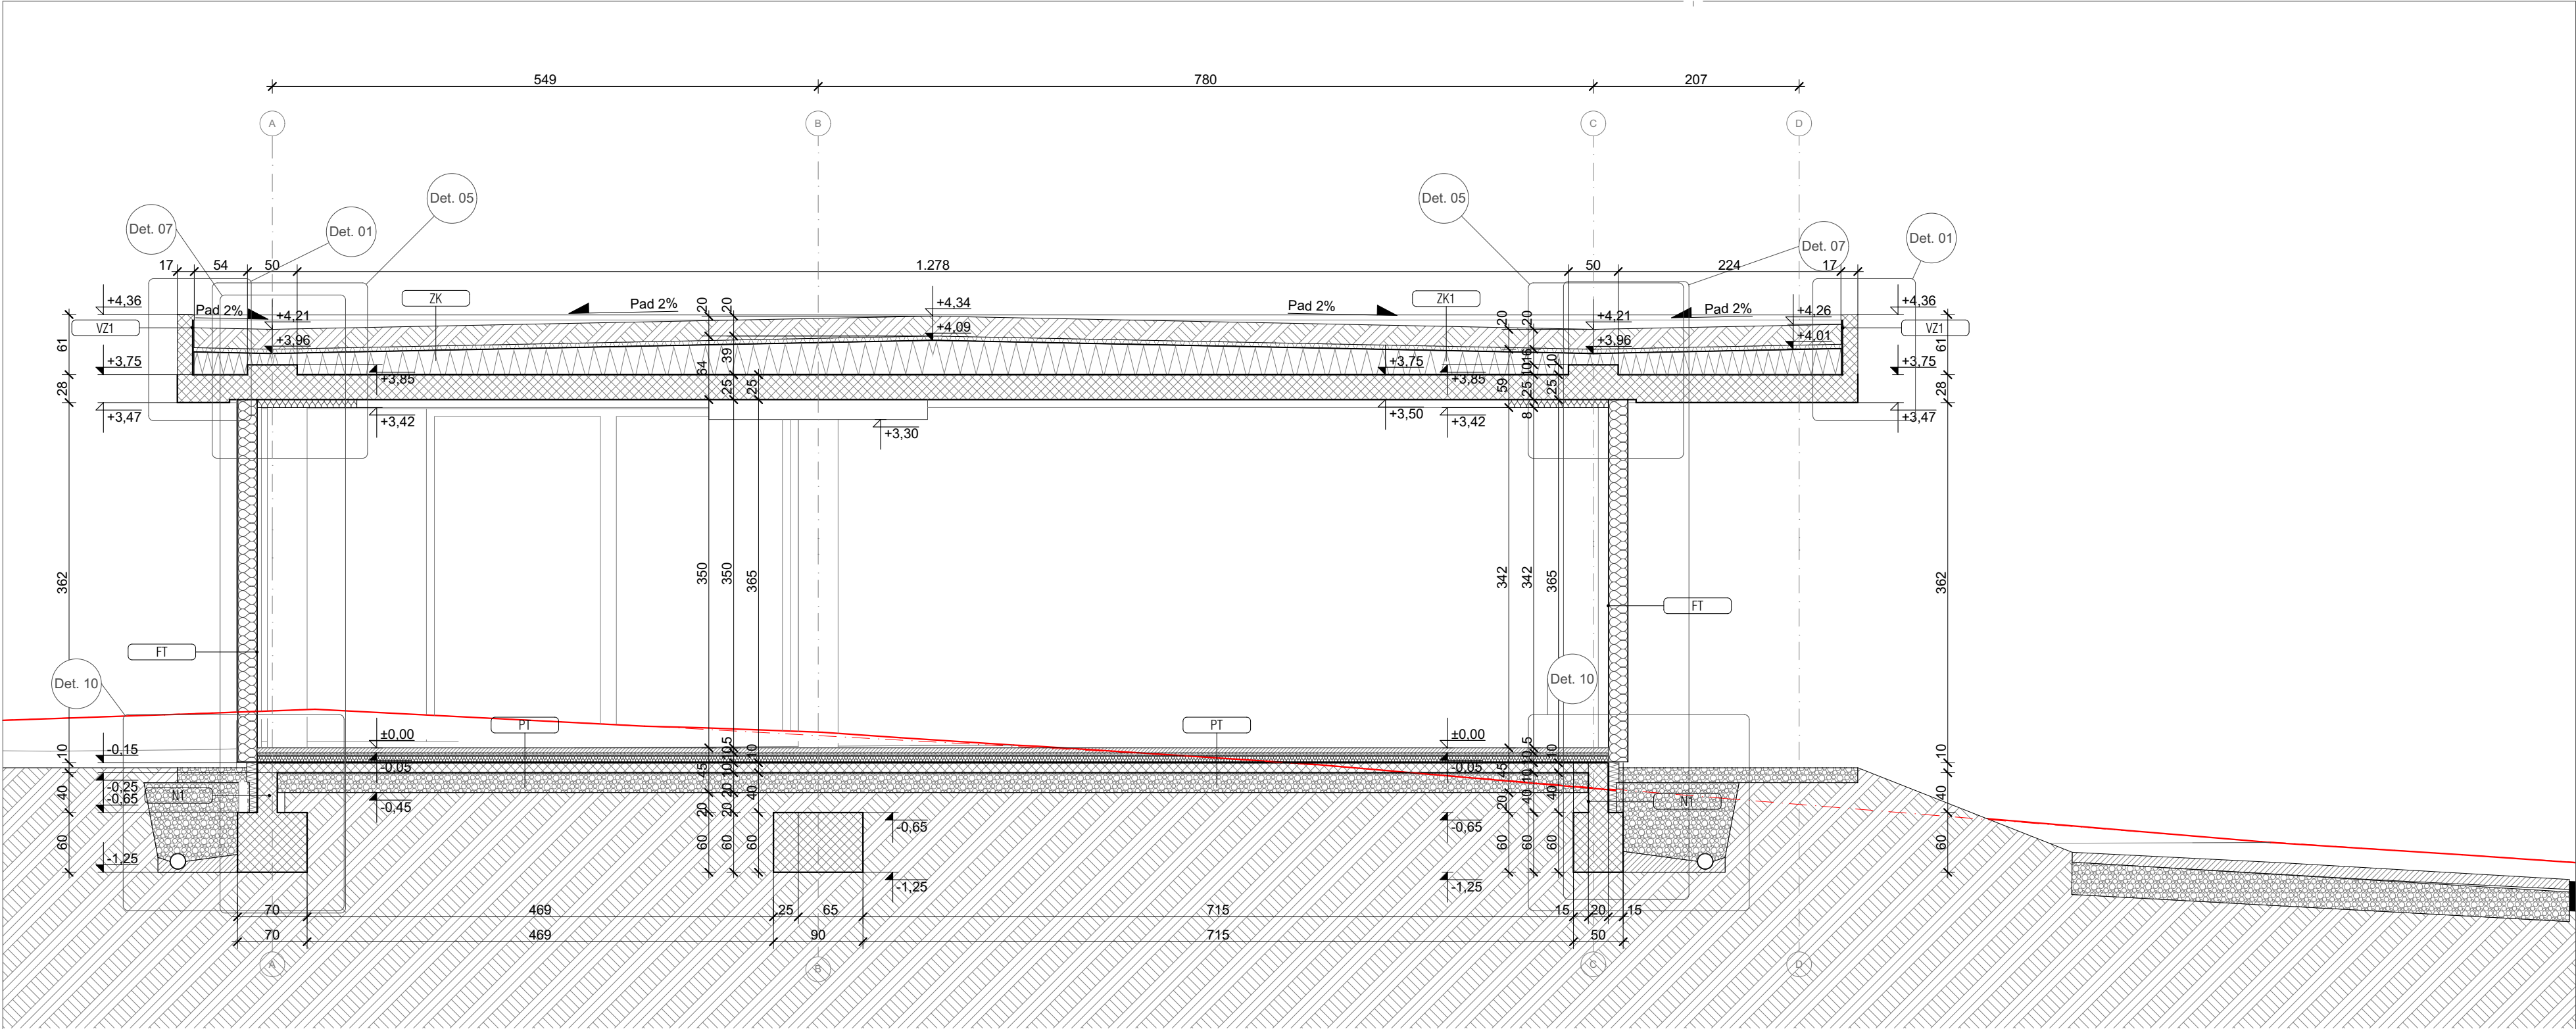

FT: Fasadni termopanel na AB zidu

- Čelični lim	0,06cm
- Mineralna vuna (MW) prema HRN EN 13162	20cm
- Čelični lim	0,06cm
- Zračni sloj	2,5cm
- Armirani beton	25cm
- Fleksibilno građevinsko ljepilo	0,5cm
- Keramika (gres) punoplošno lijepljena do 200cm visine, te gletana površina zida do stropa	1,0 cm
ukupno:	49,12cm

UZ1: Unutarnji nosivi zid

- Gletana površina zida	0,5cm
- AB zid	25cm
- Gletana površina zida	0,5cm
ukupno:	26cm

UZ2: unutarnji zid opeka

- Keramika	1cm
- Fleksibilno građevinsko ljepilo	0,5cm
- Produžna žbuka	2cm
- Porothem blok opeka	8cm
- Produžna žbuka	2cm
- Fleksibilno građevinsko ljepilo	0,5cm
- Keramika (gres) punoplošno lijepljena do 200cm visine, te gletana površina zida do stropa	1cm
ukupno:	15cm

UZ5: Ukopani zid (greda) grijanog prostora

- Vidljivi armirani beton	20cm
- TPO hi. membrana armirana staklenim voalom	0,2cm
- Ekstrudirana polistirenska pjena (XPS) prema HRN EN 13164	15cm
- PEHD folija - drenažna traka s bradavicama 1cm/1mm	0,1 cm
ukupno:	35,9cm

VZ1: Atika

- Bezbojni zaštitni premaz za betonsku konstrukciju	15cm
- Vidljivi armirani beton	0,2cm
- TPO hi. membrana armirana staklenim voalom	0,1 cm
ukupno:	0,1 cm
N1: Nadtemelj	
- AB zid	20cm
- Hl. bitumenska membrana sa plastomernim polimerima	0,4cm
- Hl. bitumenska membrana sa plastomernim polimerima	0,4cm
- Ekstrudirana polistirenska pjena (XPS)	12cm
- PEHD folija - drenažna traka s bradavicama 1cm/1mm	0,1 cm
ukupno:	32,8cm

N2: Nadtemelj

- AB zid	30cm
- Hl. bitumenska membrana sa plastomernim polimerima	0,4cm
- Hl. bitumenska membrana sa plastomernim polimerima	0,4cm
- Ekstrudirana polistirenska pjena (XPS)	12cm
- PEHD folija - drenažna traka s bradavicama 1cm/1mm	0,1 cm
ukupno:	32,8cm


PT: Plivajući pod na tlu - ostale prostorije

- Cementni estrih zaglađen	5cm
- Polietilen	0,025cm
- STIROPOR EPS T (elastificirani), za plivajuće podove	3cm
- STIROPOR EPS 200 (prema HRN EN 13163)	6cm
- Razdjelni sloj (filc, poliesterski filc, geotekstilii)	0,2cm
- Hl. bitumenska membrana sa plastomernim polimerima	0,4cm
- Hl. bitumenska membrana sa plastomernim polimerima	0,4cm
- Armirani beton (2500)	10cm
ukupno:	25,025


PTS: Plivajući pod na tlu - sanitarije, spremište uz č.kh

- Epoksi premaz	0,2cm
- Cementni estrih (2000)	5cm
- Polietilen	0,025cm
- STIROPOR EPS T (elastificirani), za plivajuće podove	3cm
- STIROPOR EPS 200 (prema HRN EN 13163)	6cm
- Razdjelni sloj (filc, poliesterski filc, geotekstilii)	0,2cm
- Hl. bitumenska membrana sa plastomernim polimerima	0,4cm
- Hl. bitumenska membrana sa plastomernim polimerima	0,4cm
- Armirani beton (2500)	10cm
ukupno:	25,225

LEGENDA:

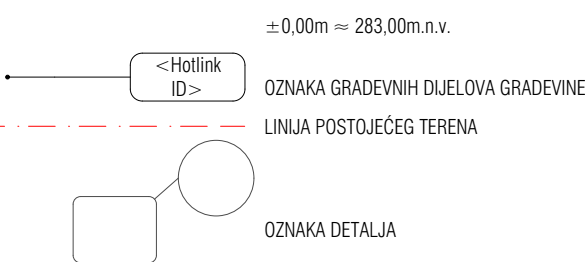

naziv građevine Poslovna građevina	
investitor Studio Sonda d.o.o. Vižinada 62, 52447 Vižinada	
strukovna odrednica projekta Arhitektura	broj projekta 0548-04/19-IZP
projektant dipl. inž. arh. Ana Slamar	mjerilo 1:50
naziv projekta Izvedbeni projekt	datum IV/19
sadržaj G Presjek	list 011

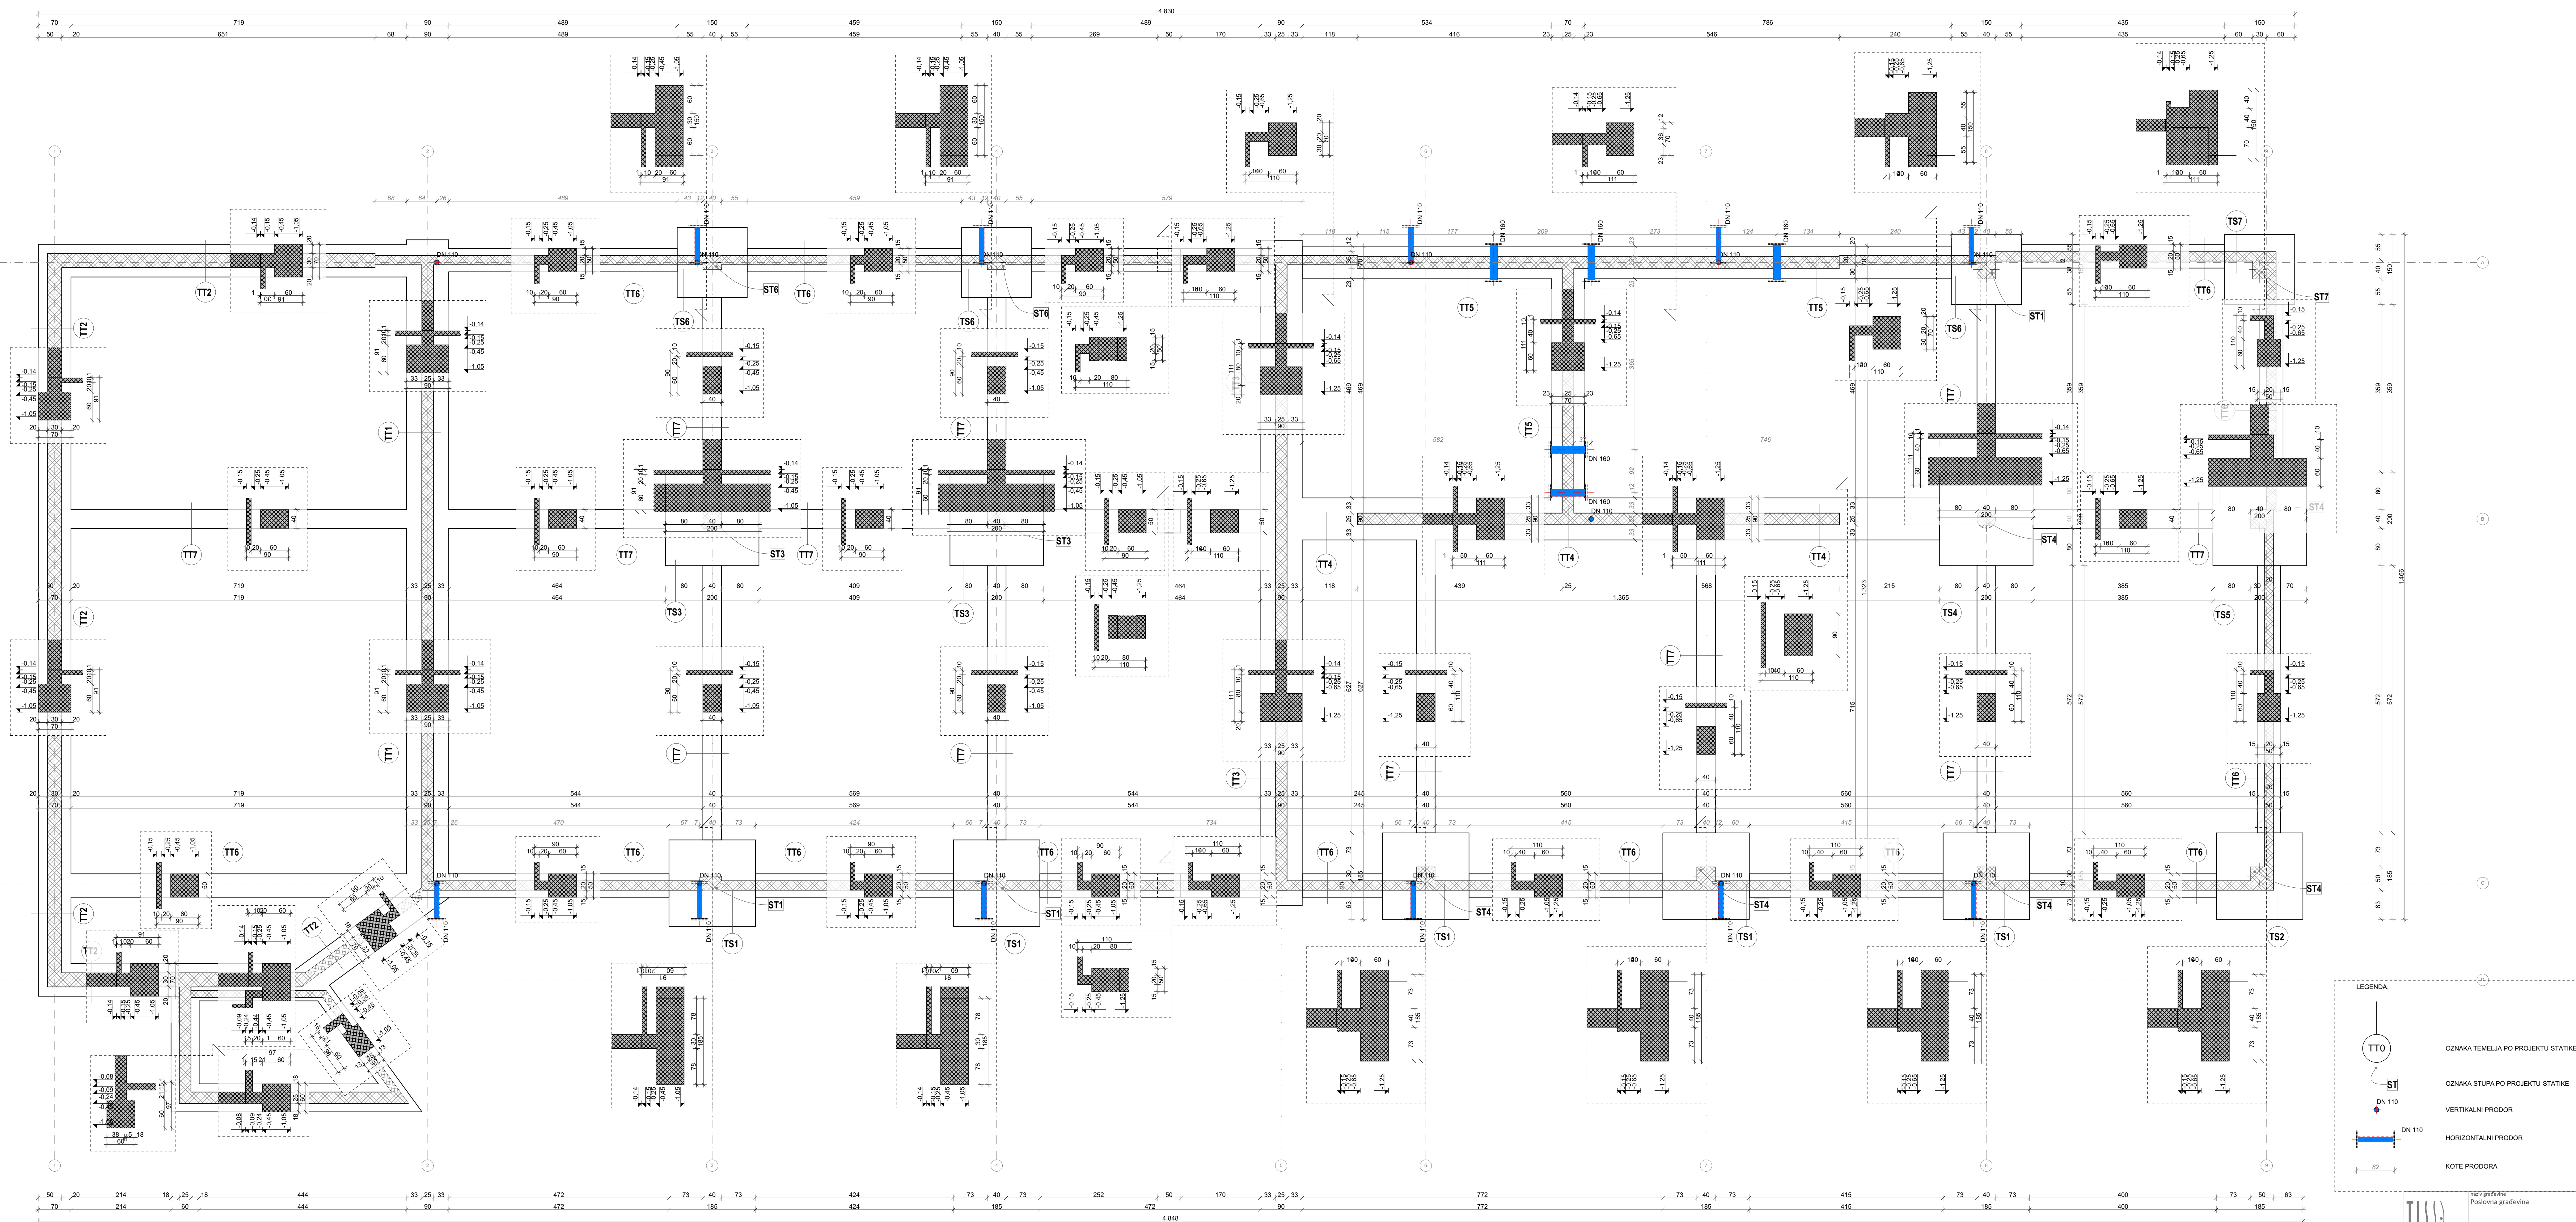

LEGENDA:

TT0 OZNAKA TEMELJA PO PROJEKTU STATIKE

ST OZNAKA STUPA PO PROJEKTU STATIKE

DN 110

PERFORMANCE PROBLEMS

DN 110

HORIZONTALNI PRODOR

 ROTE PRODUKTA

naziv građevine

Figure 1

investitor
Studio Sonda d.o.o.


jankovska 29, Ploče tel 00385 52 431 552 fax +385 52 423 030 e-mail: d@pbc.hr	Vižinada 62, 52447 Vižinada strukovna odrednica projekta broj projekta
--	---


www.tisa.hr	Arhitektura	0548-04/19-IZP
-------------	-------------	----------------


dipl. inž. arh. Ana Slamar

naziv projekta	
Izvedbeni projekt	


sārējā Plān aplāta apmērs 000	lvs
---	--------------------------------

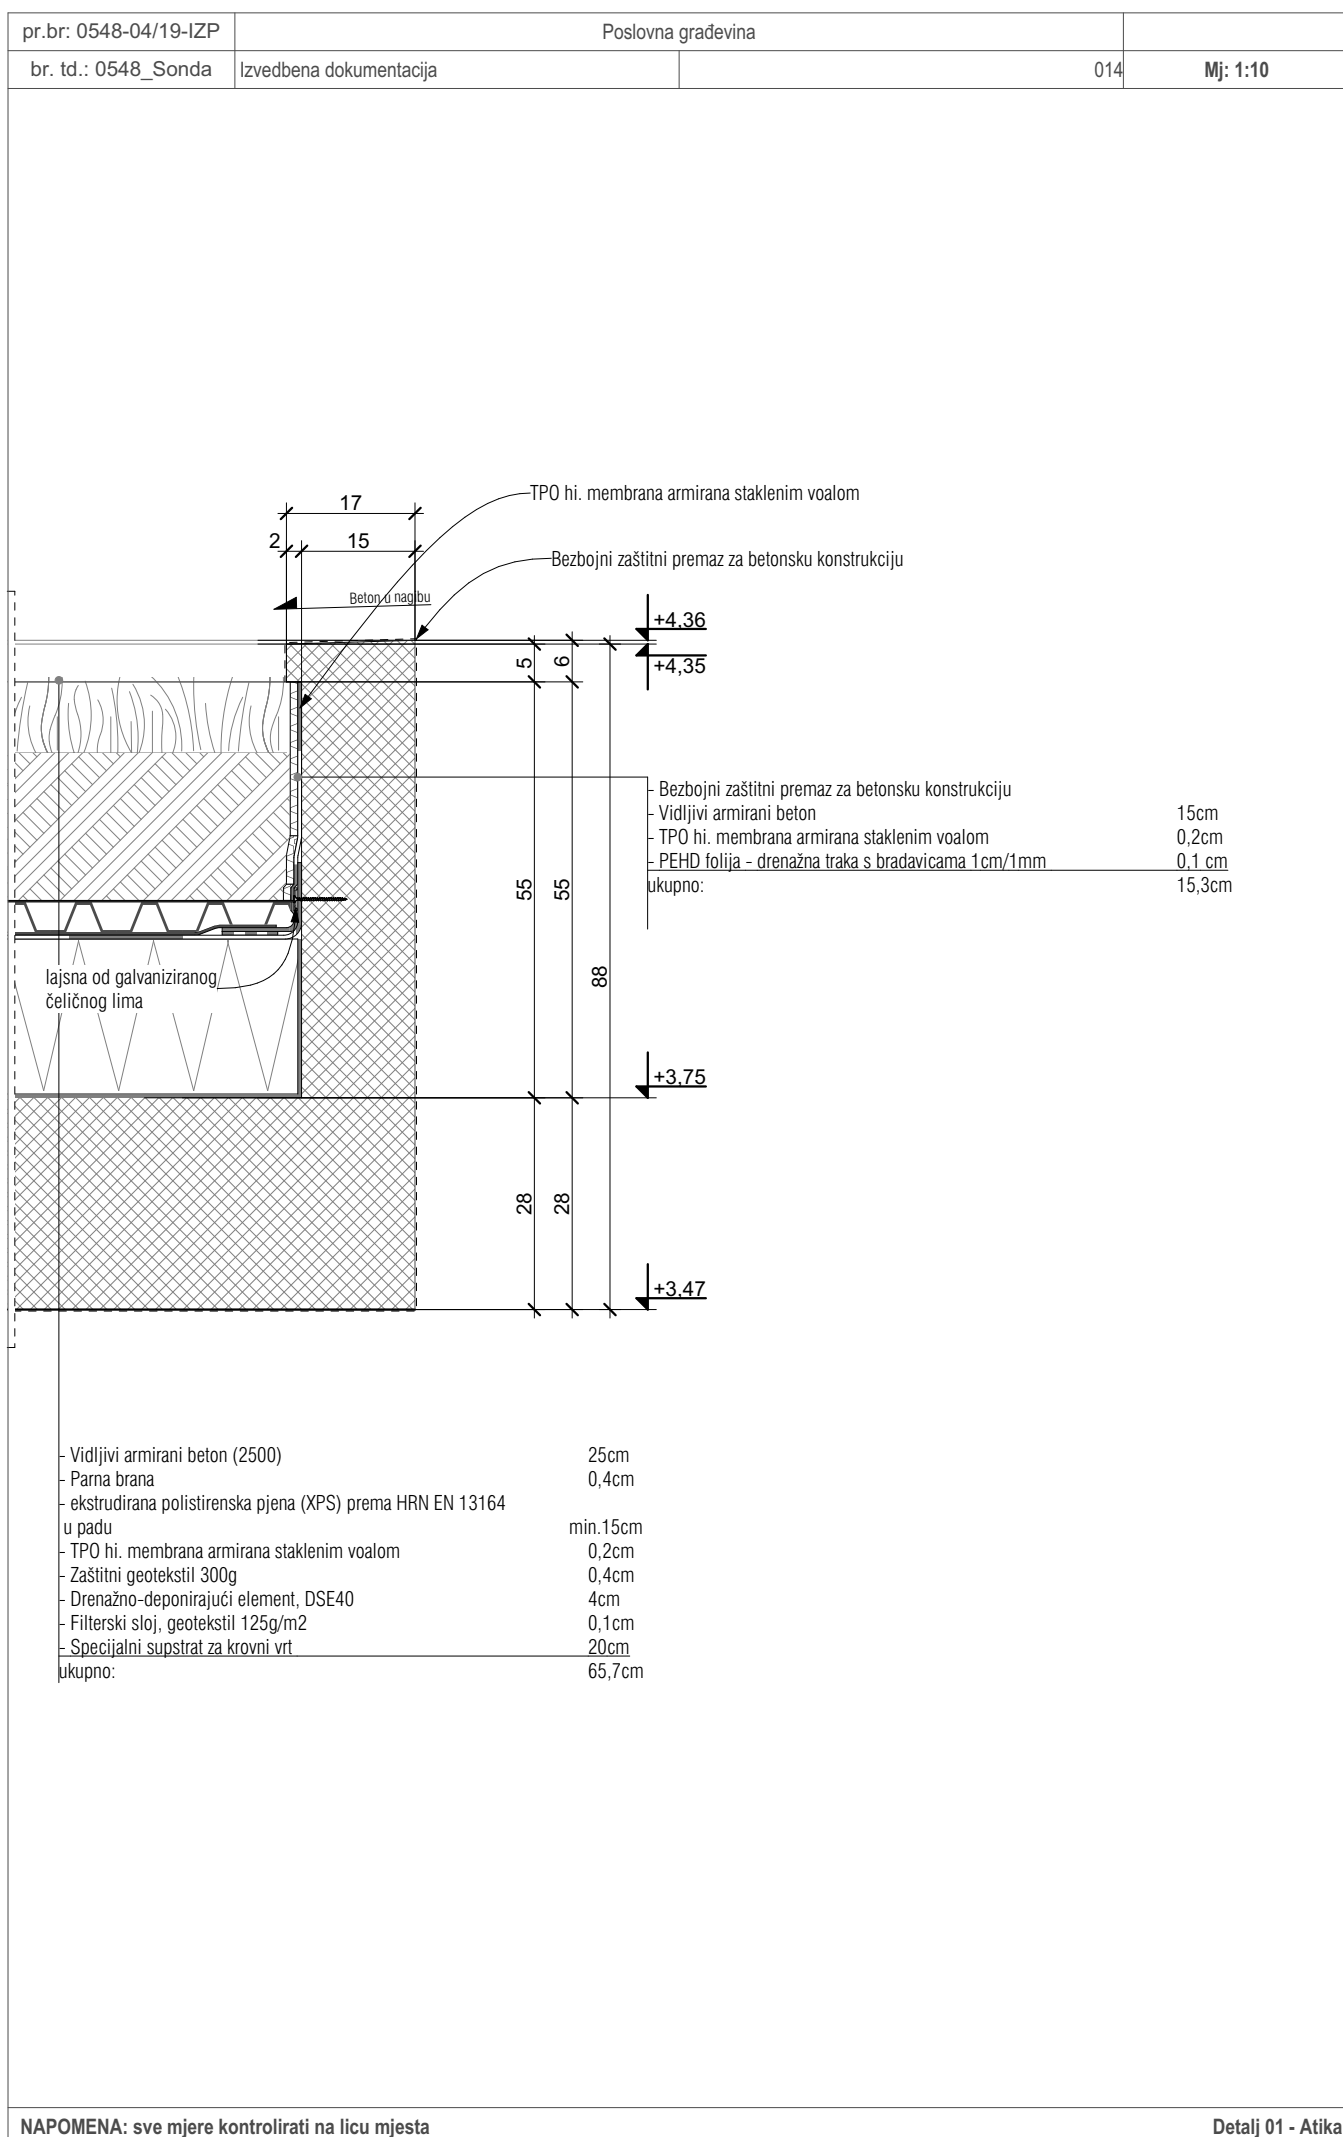


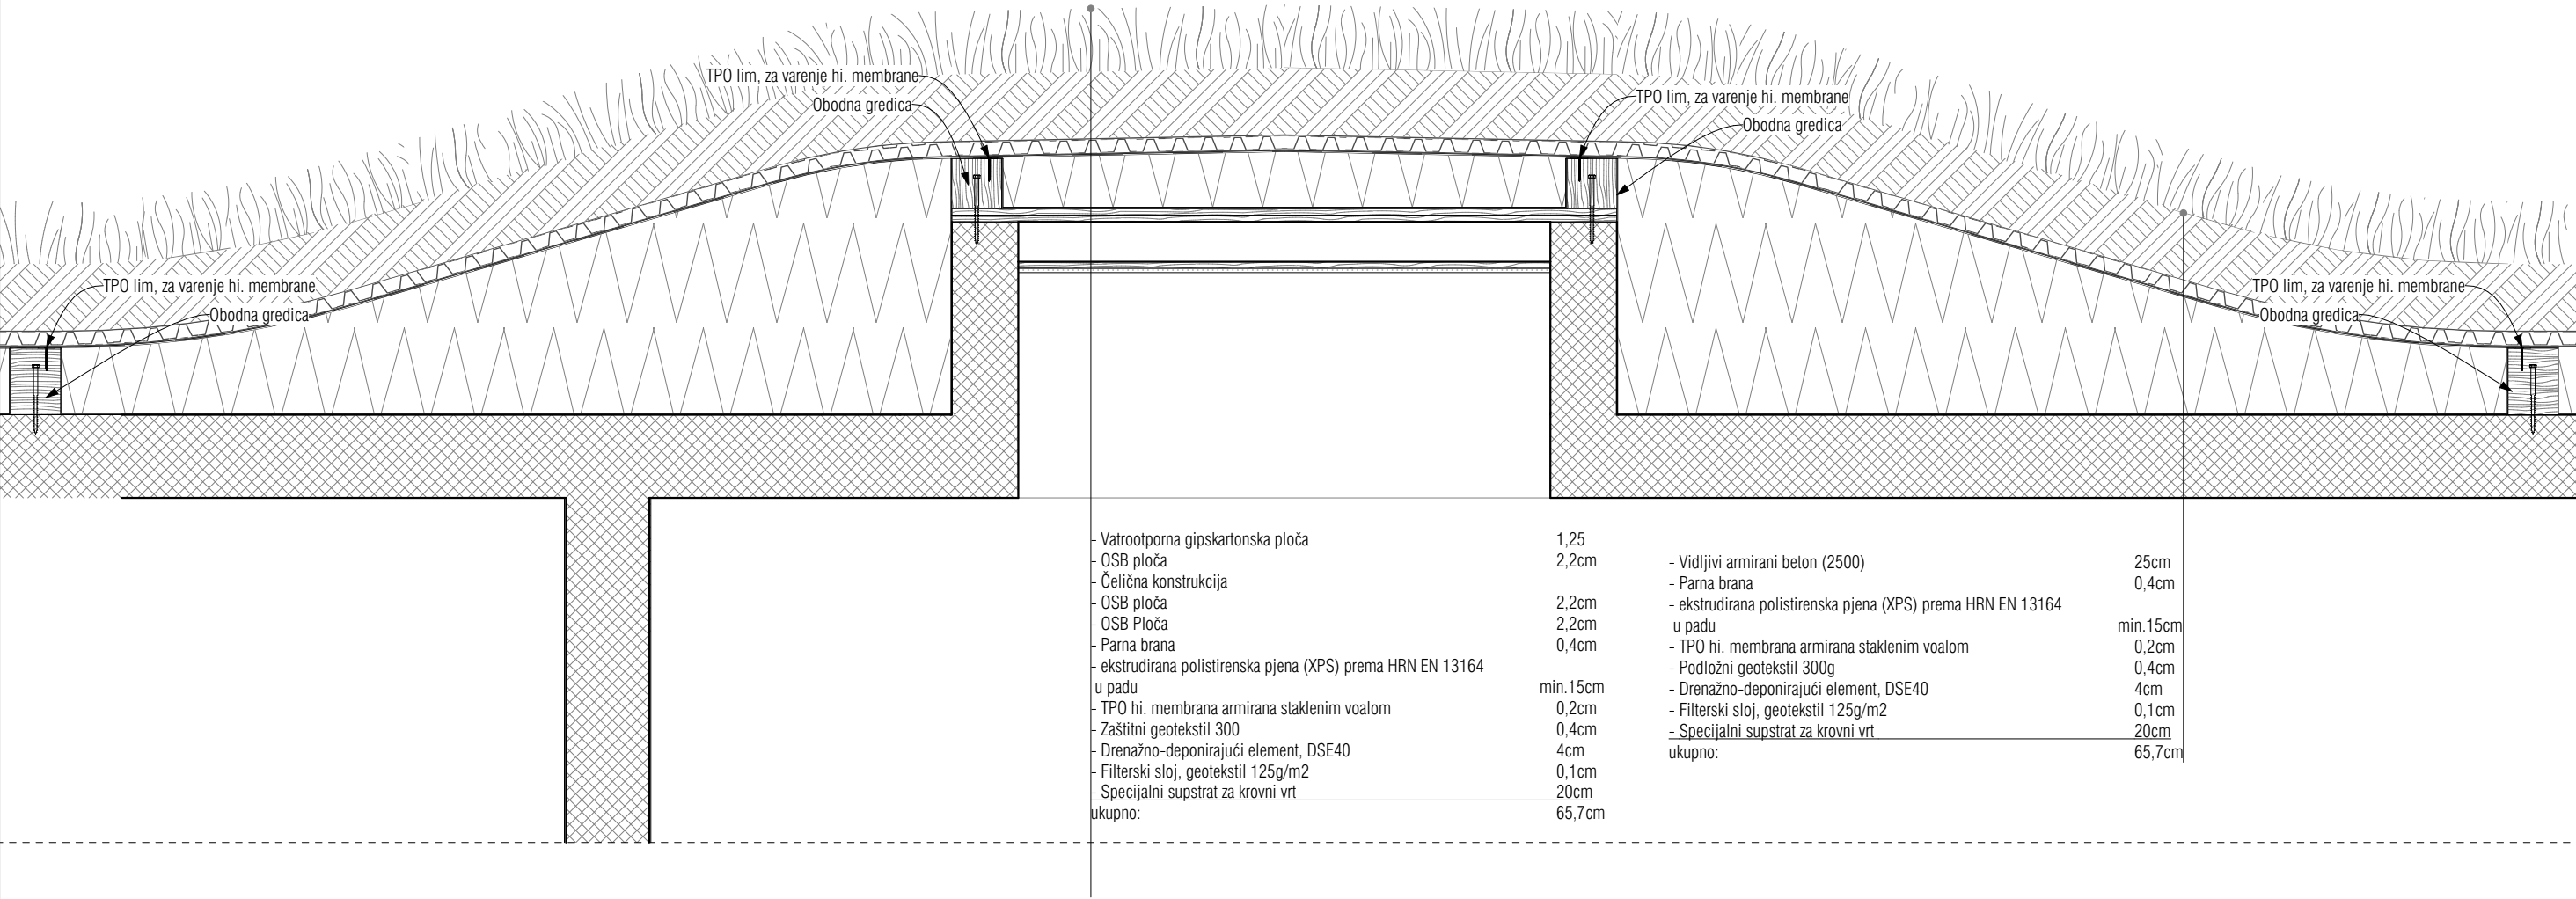


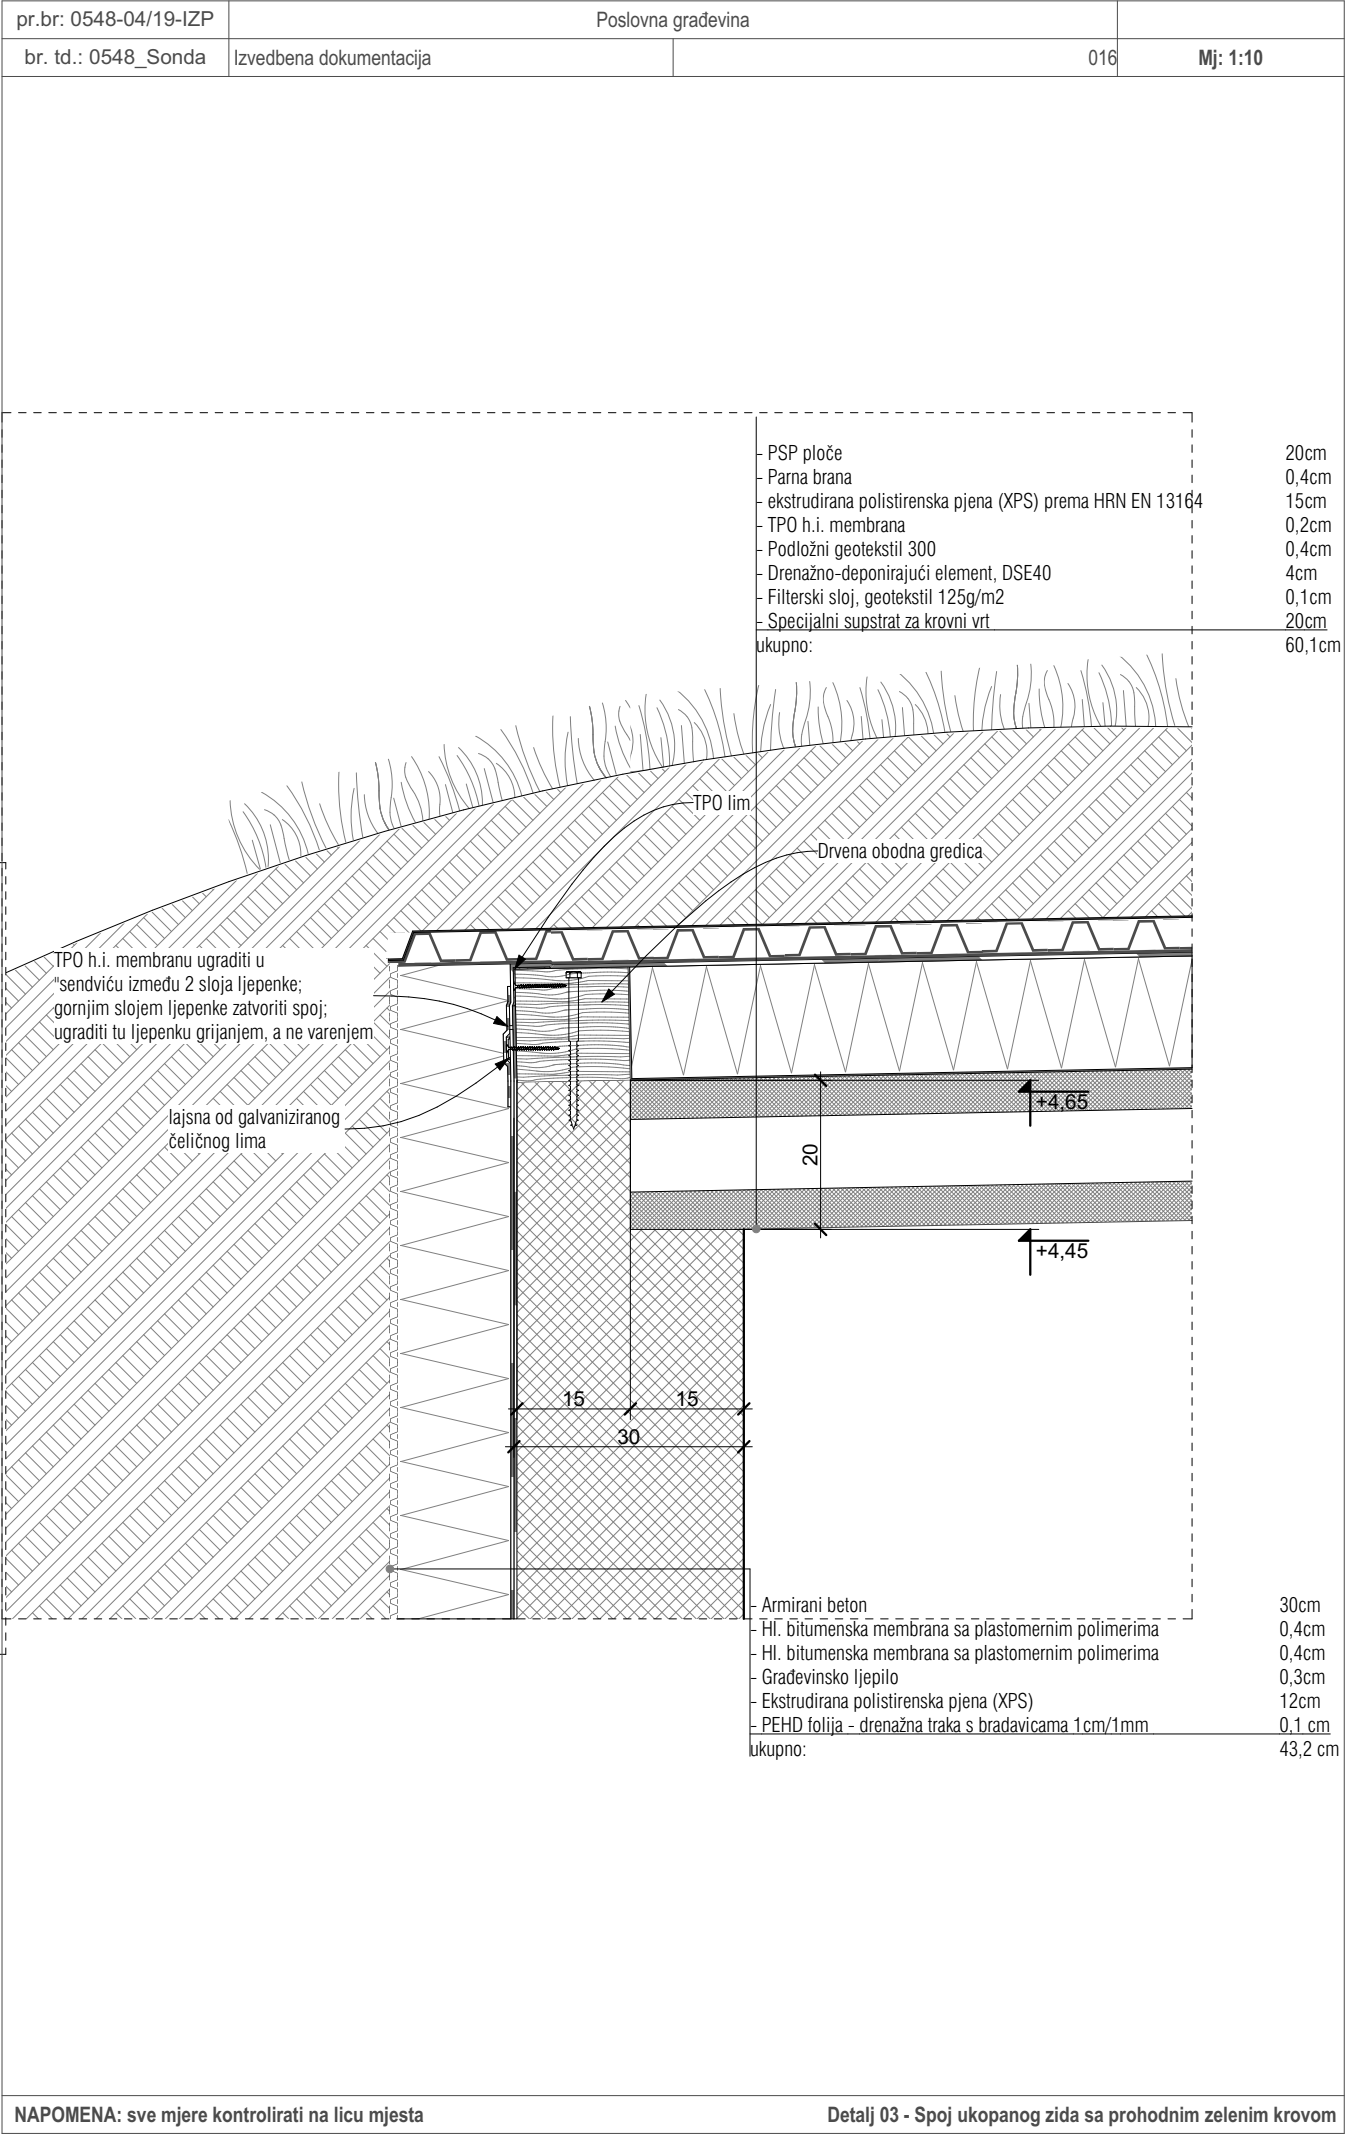

NAPOMENA: sve mjere kontrolirati na licu mjesta

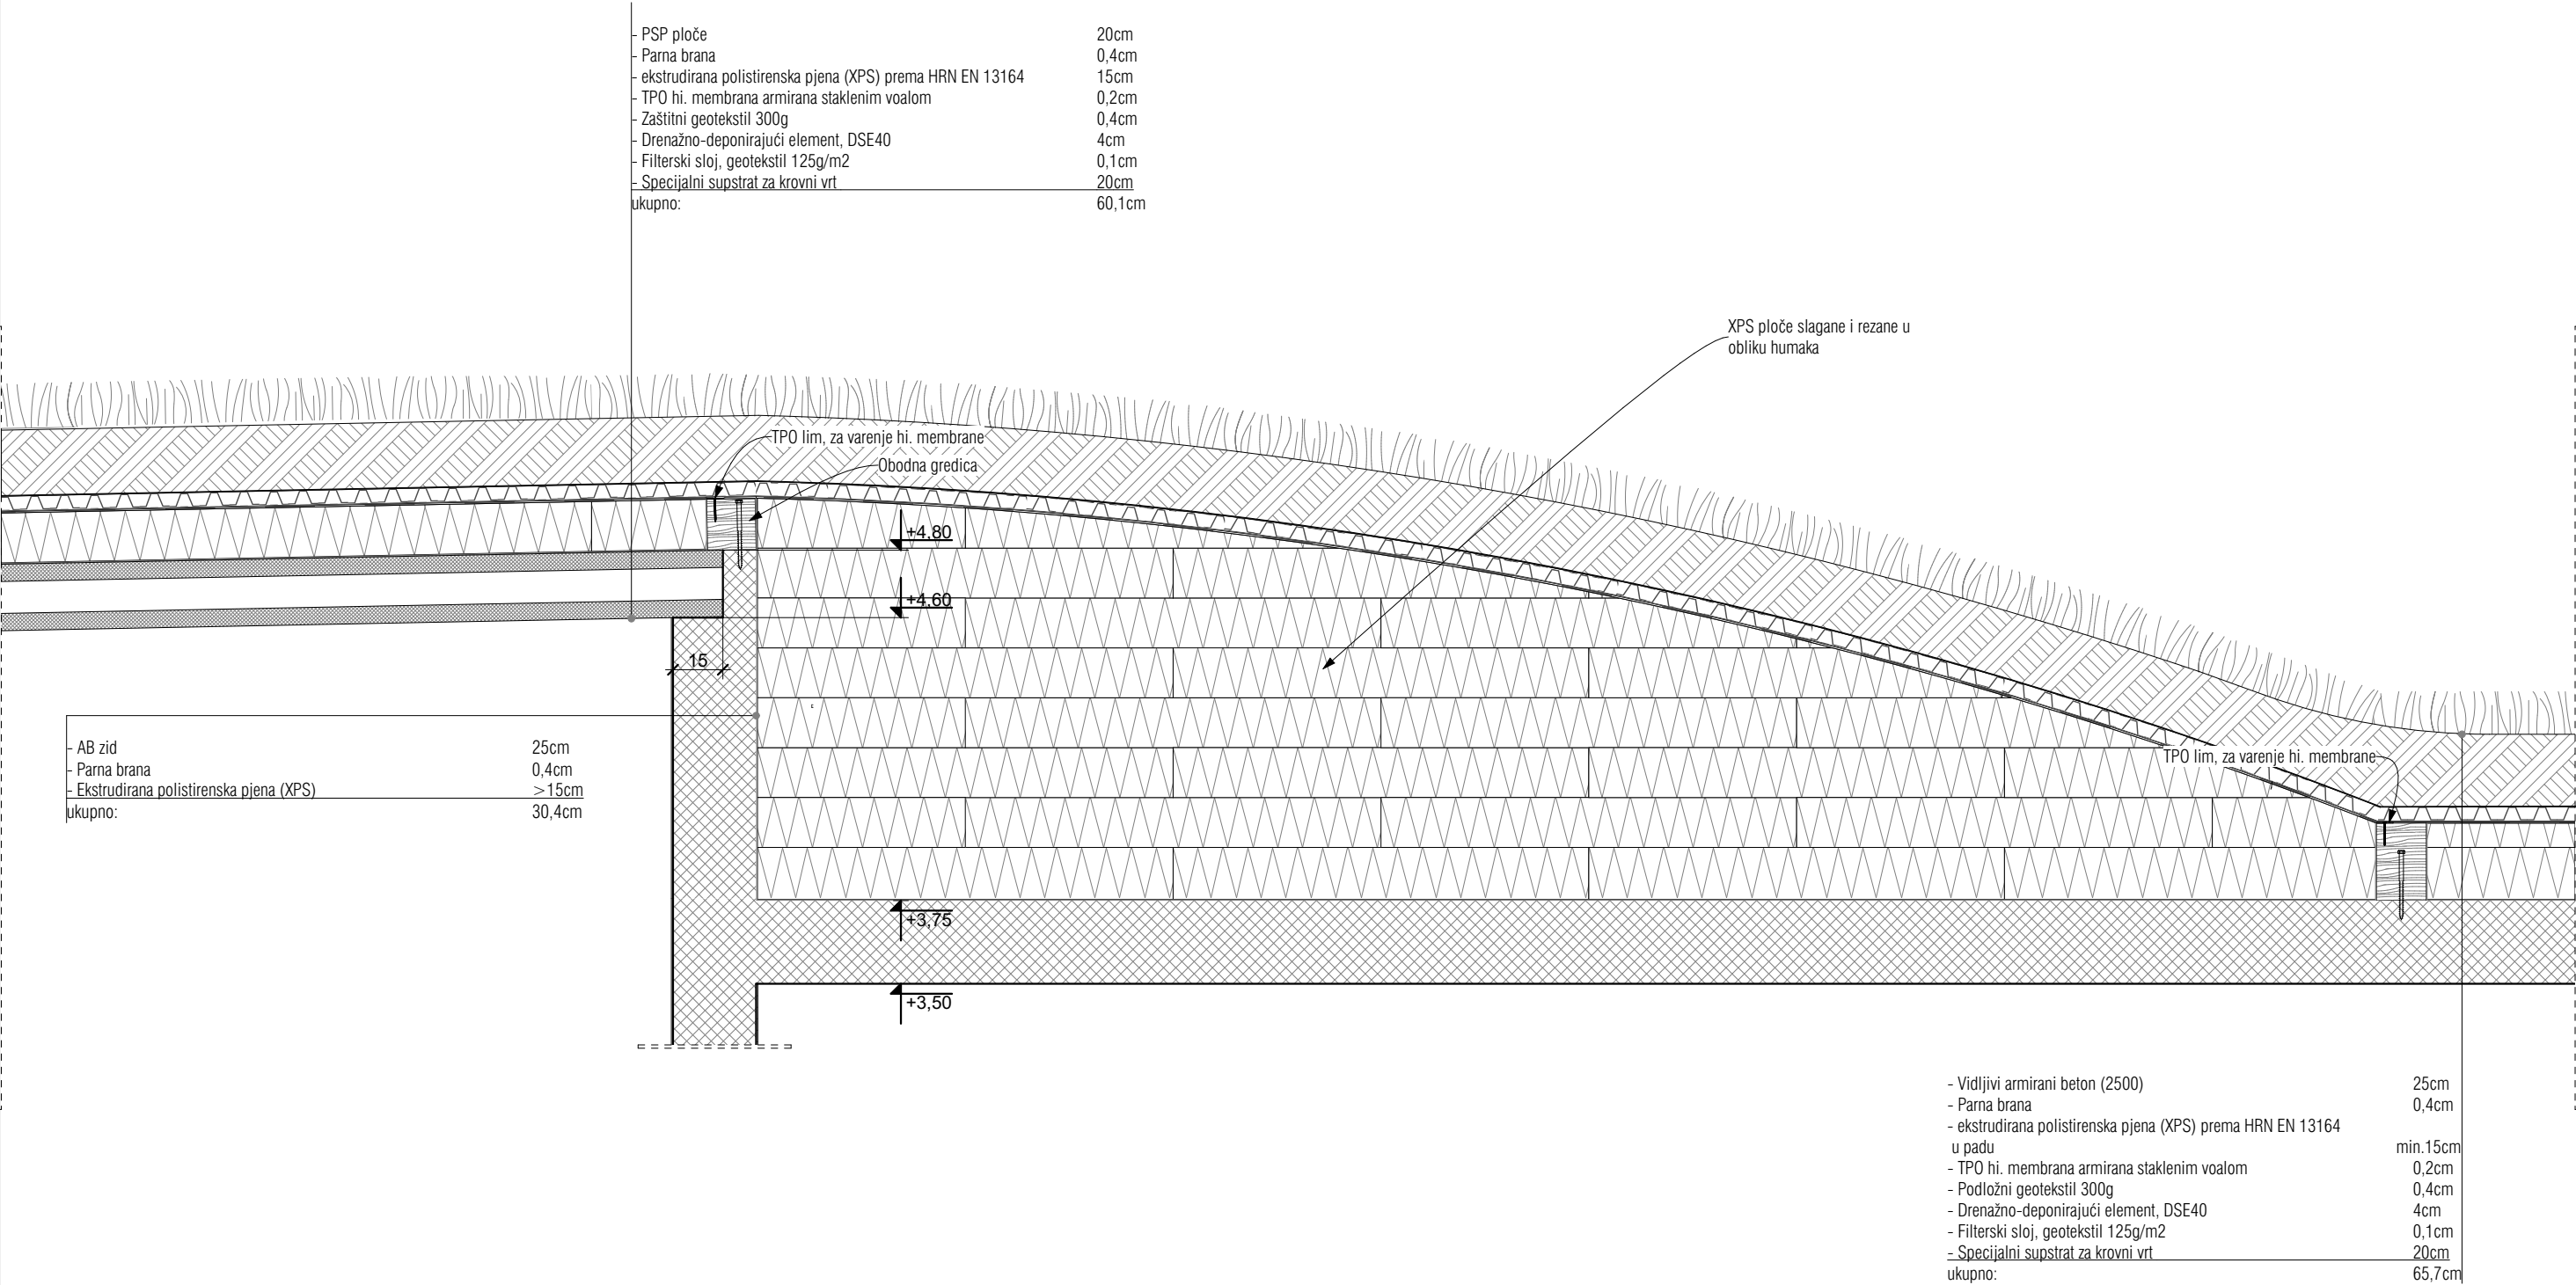

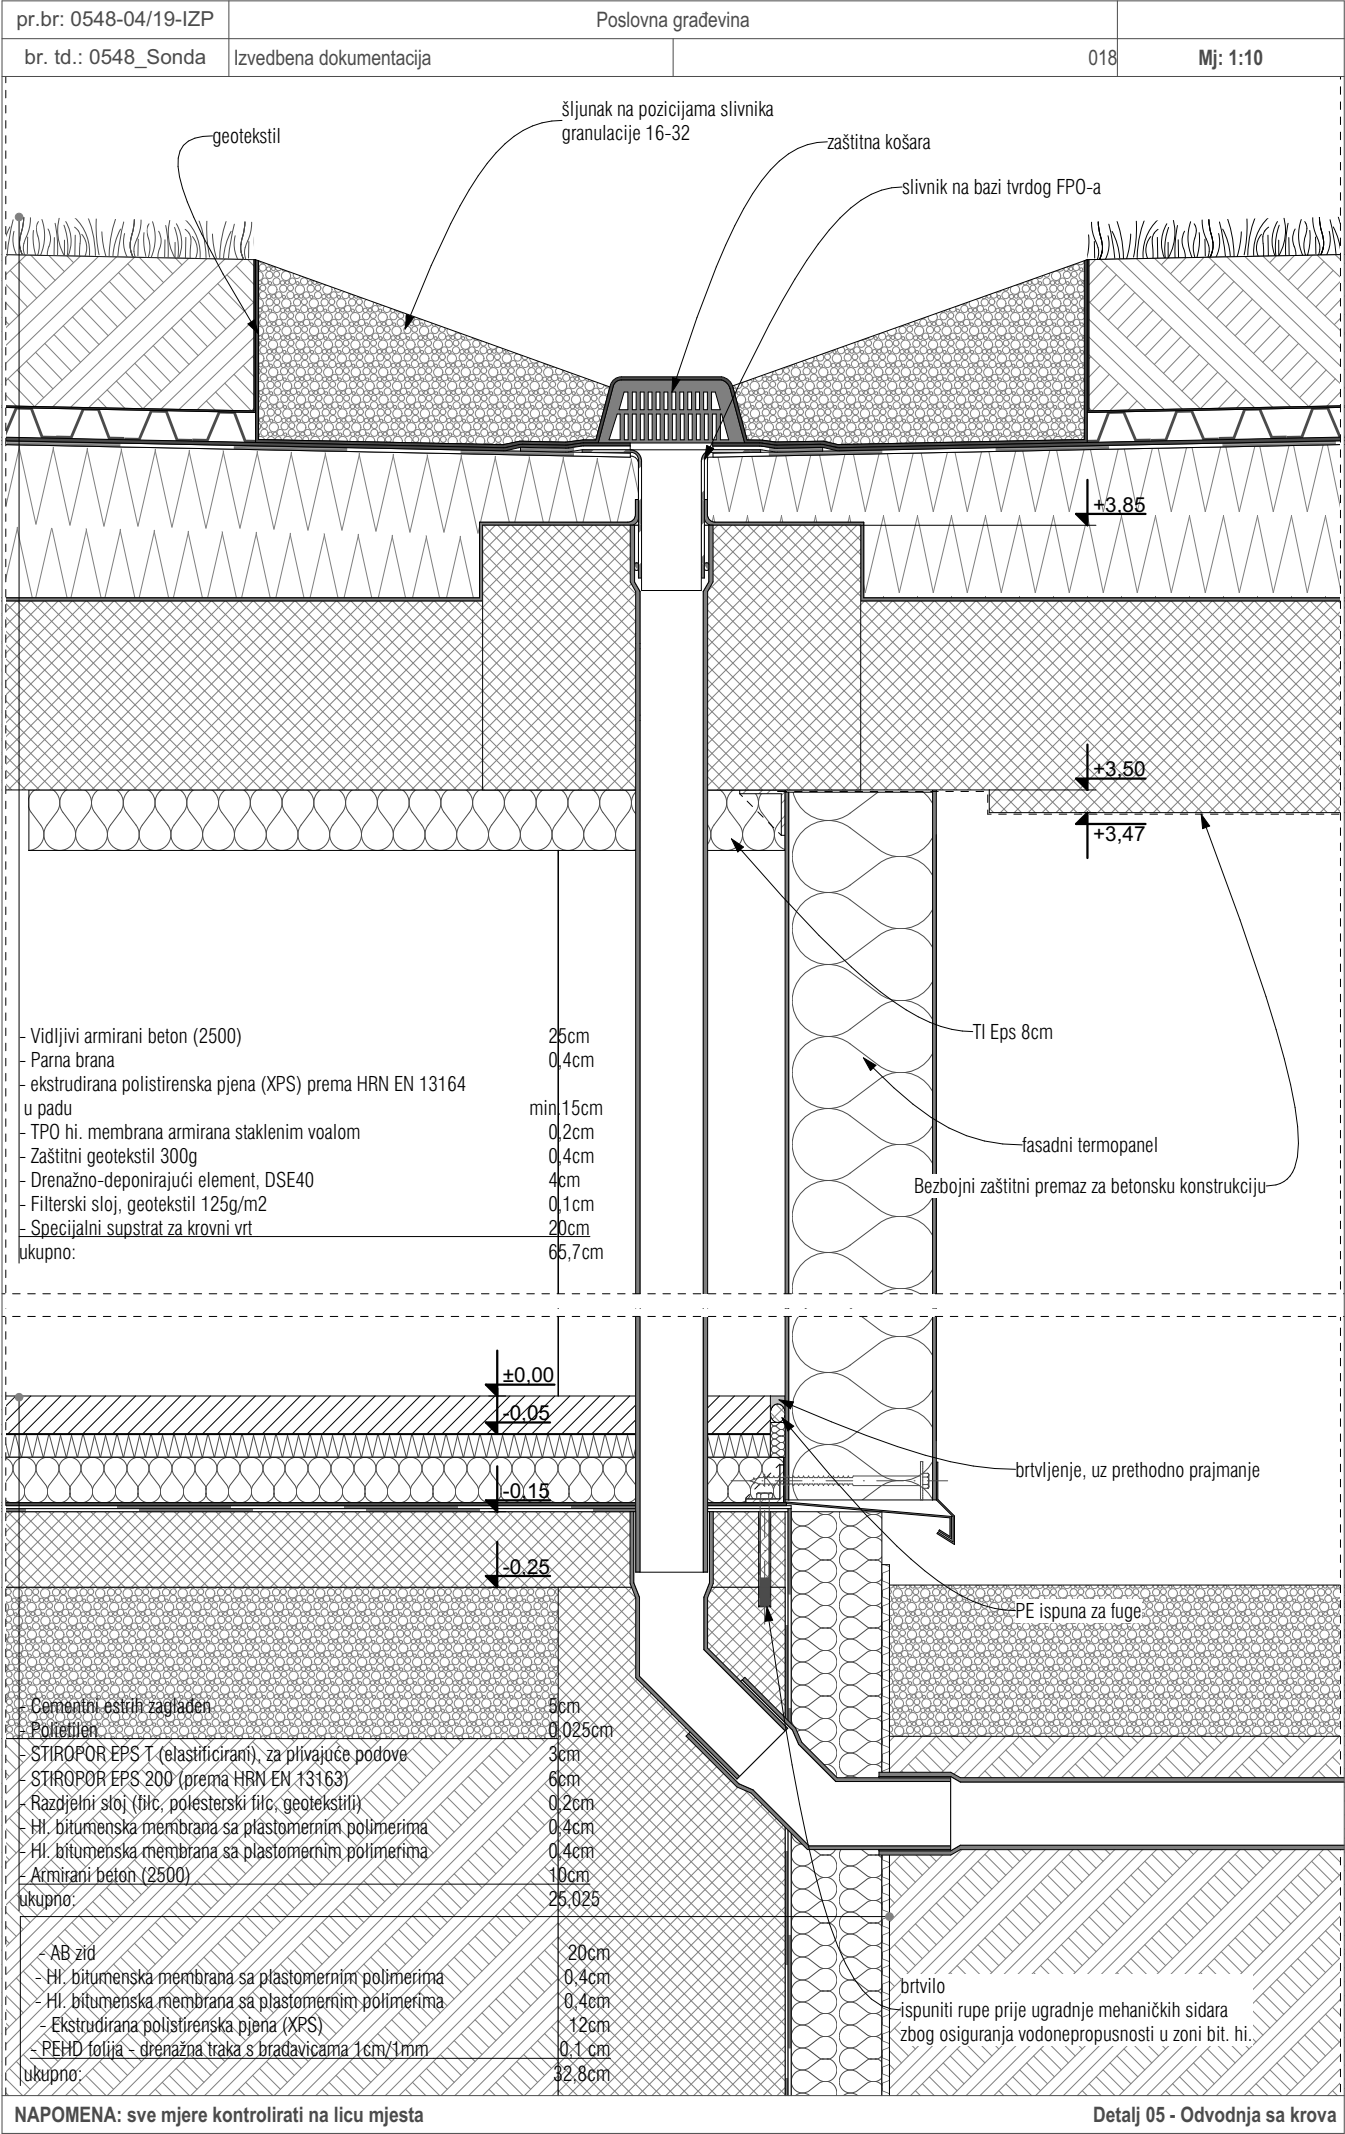


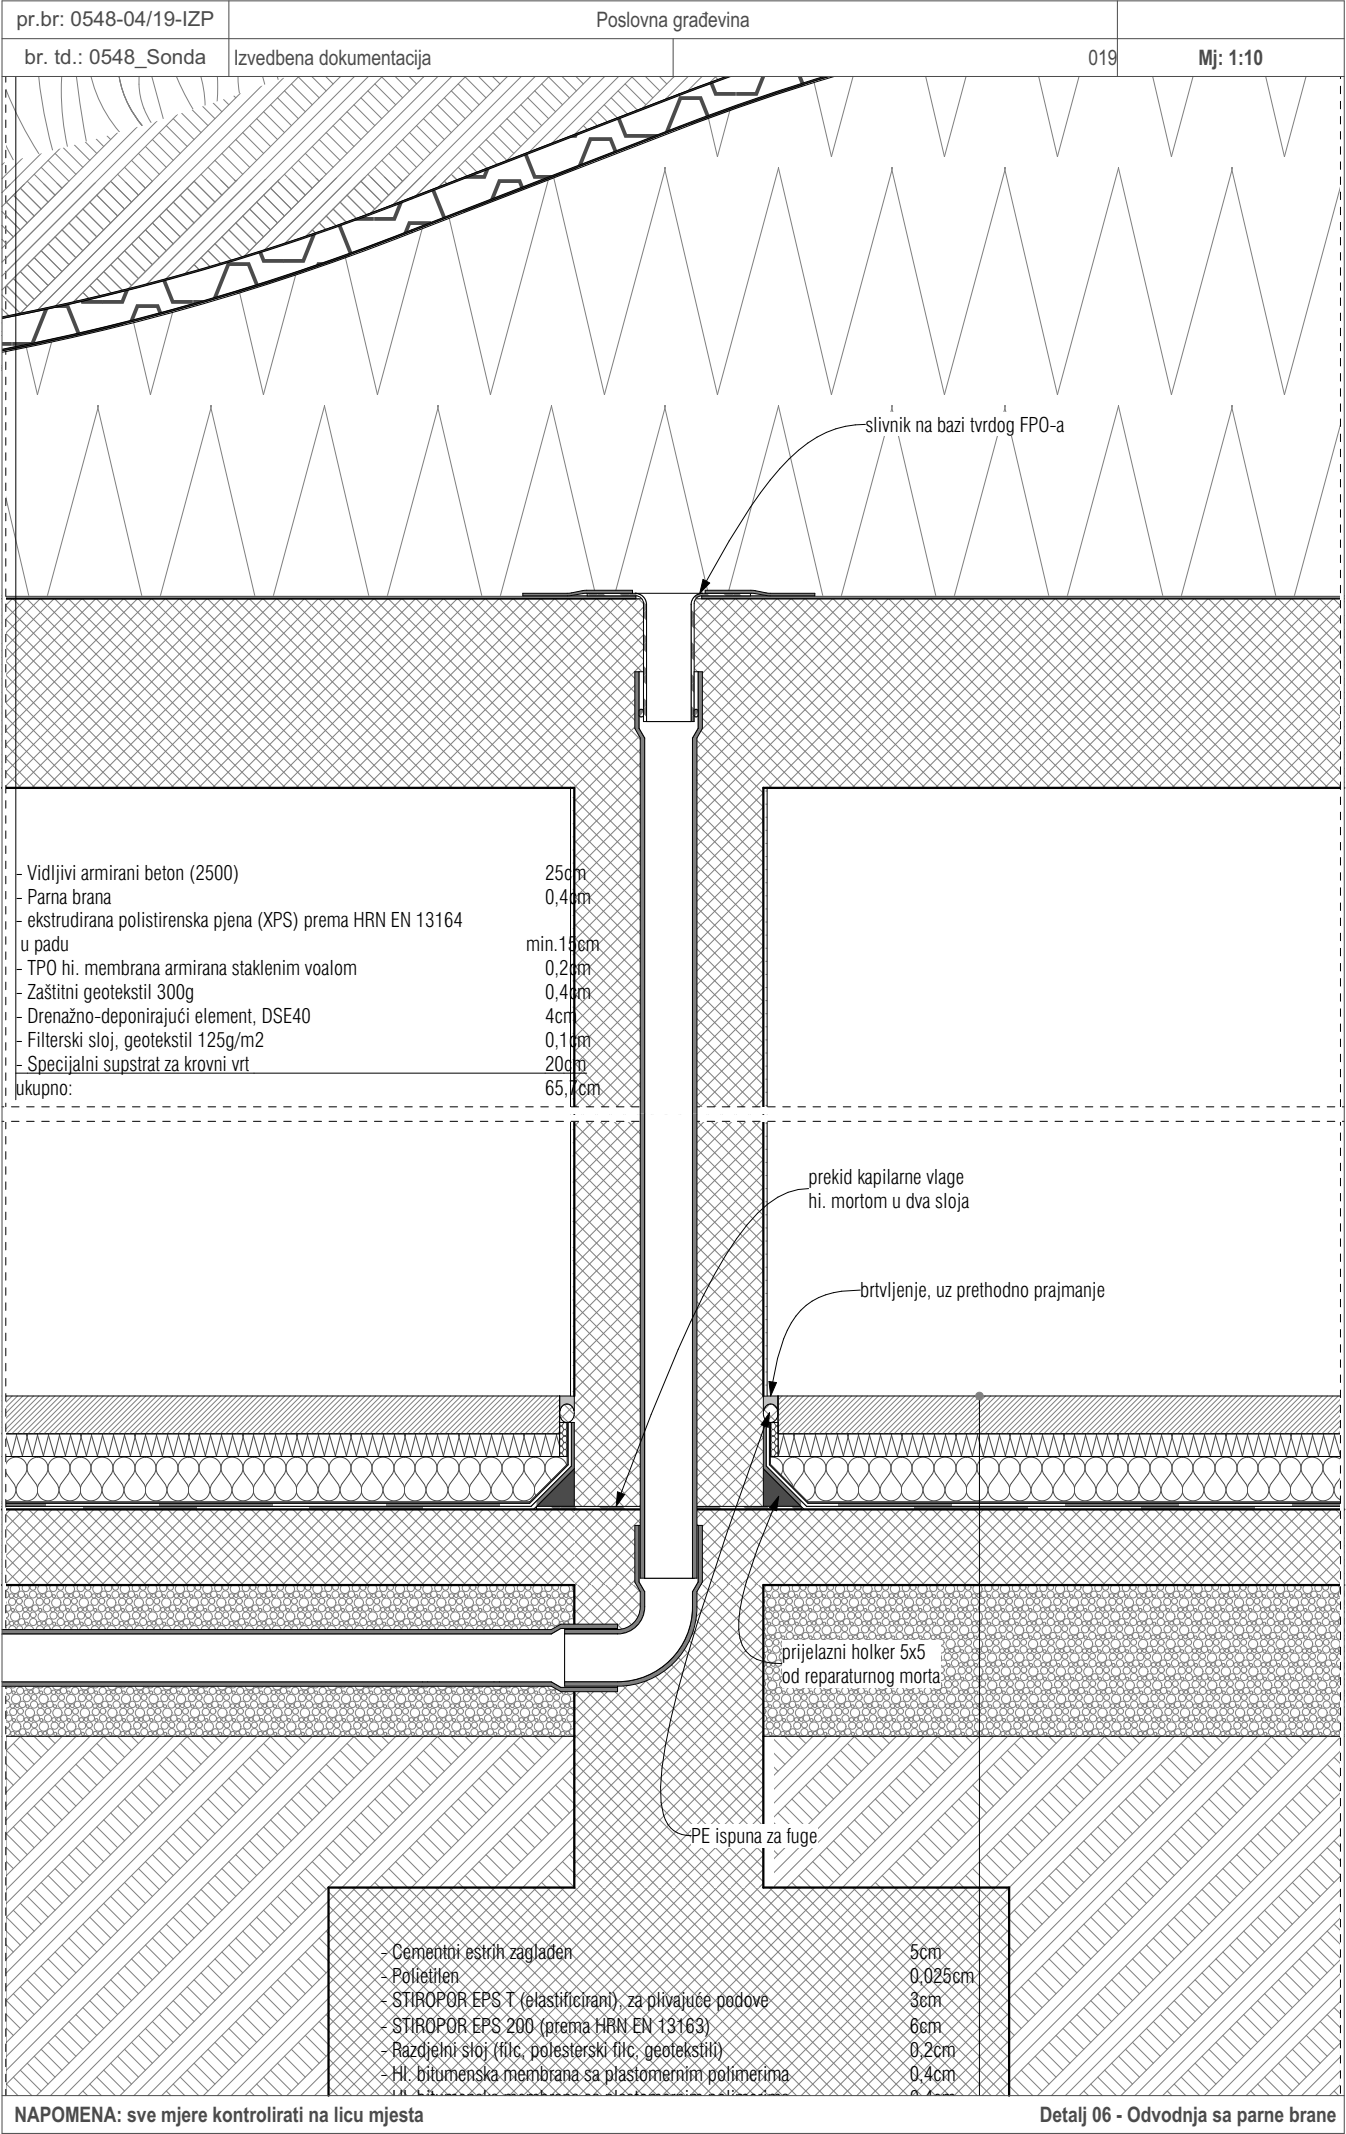


NAPOMENA: sve mjere kontrolirati na licu mjesta

Detalj 06 - Odvodnja sa parne brane




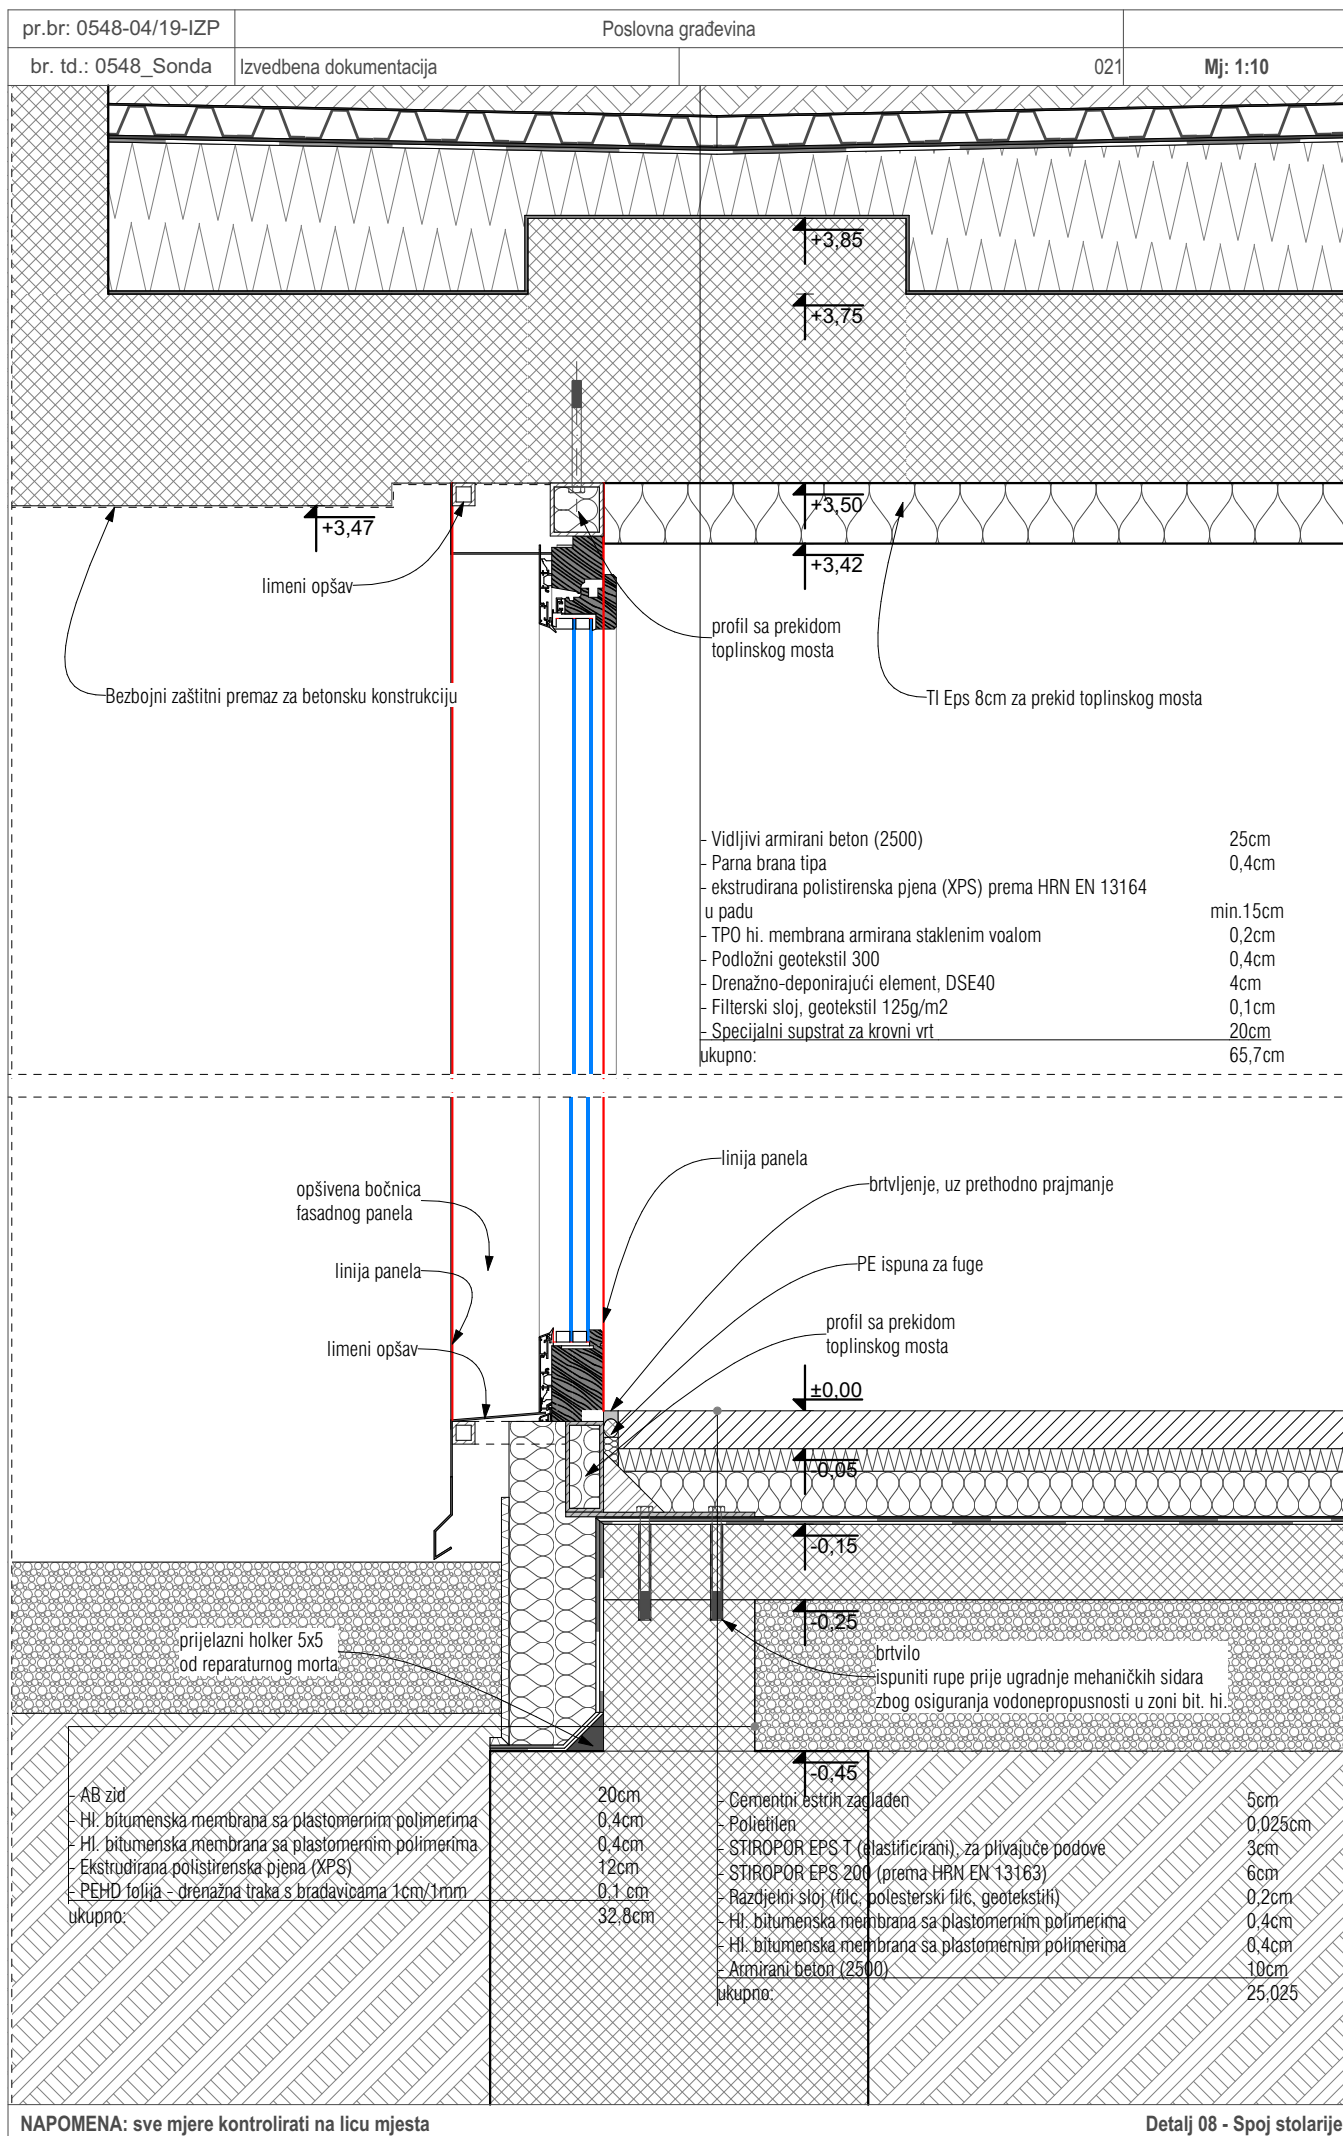


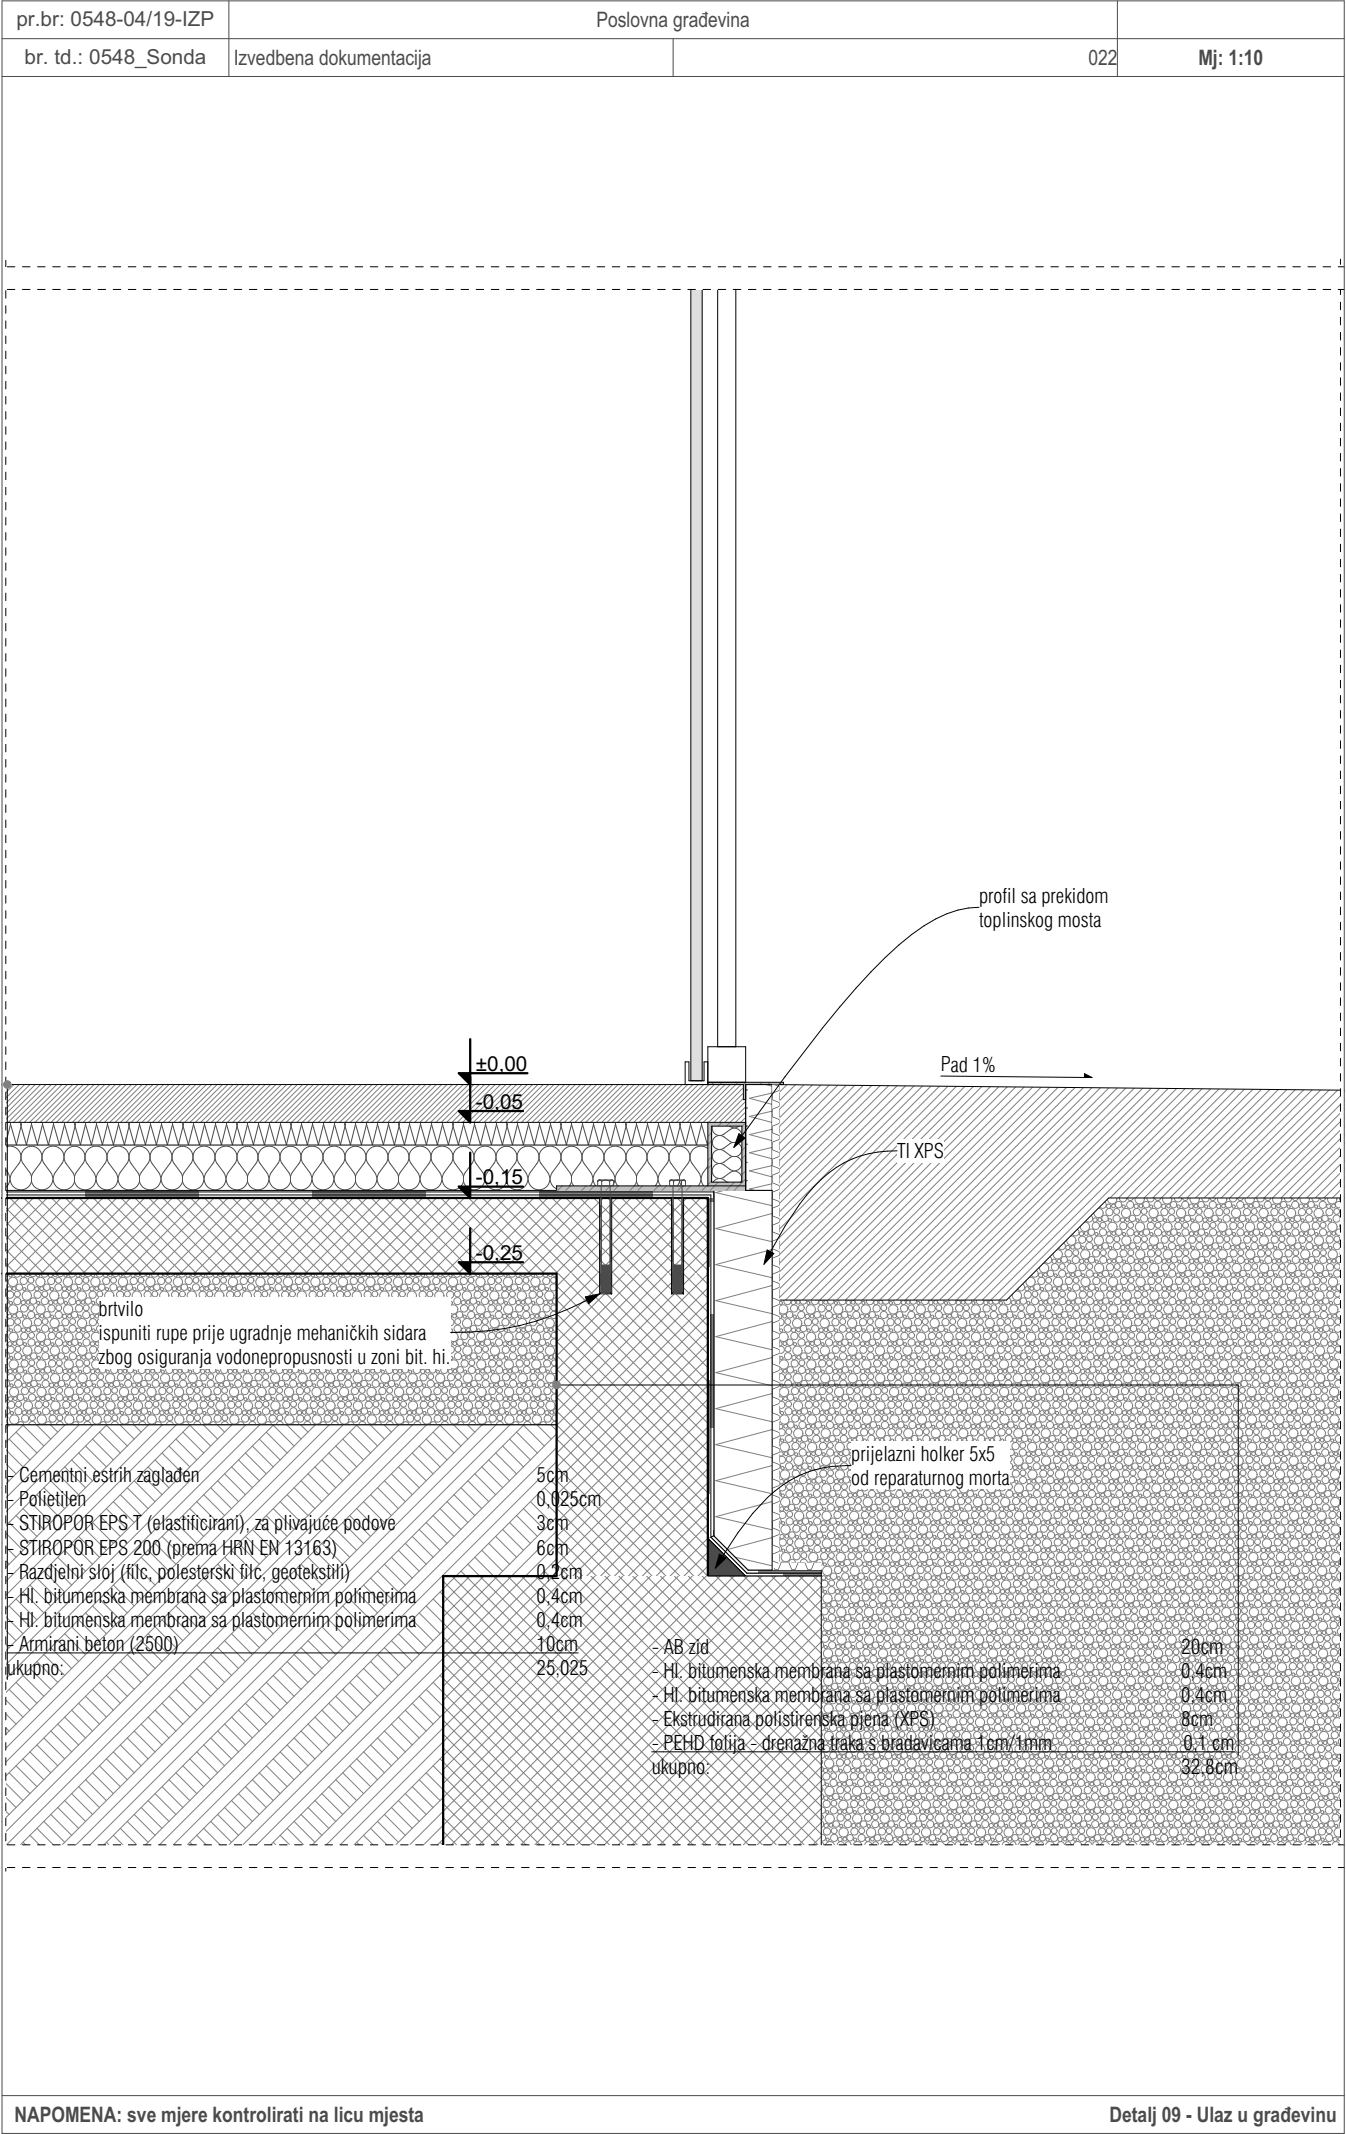

NAPOMENA: sve mjere kontrolirati na licu mjesta

Detalj 09 - Ulaz u građevinu

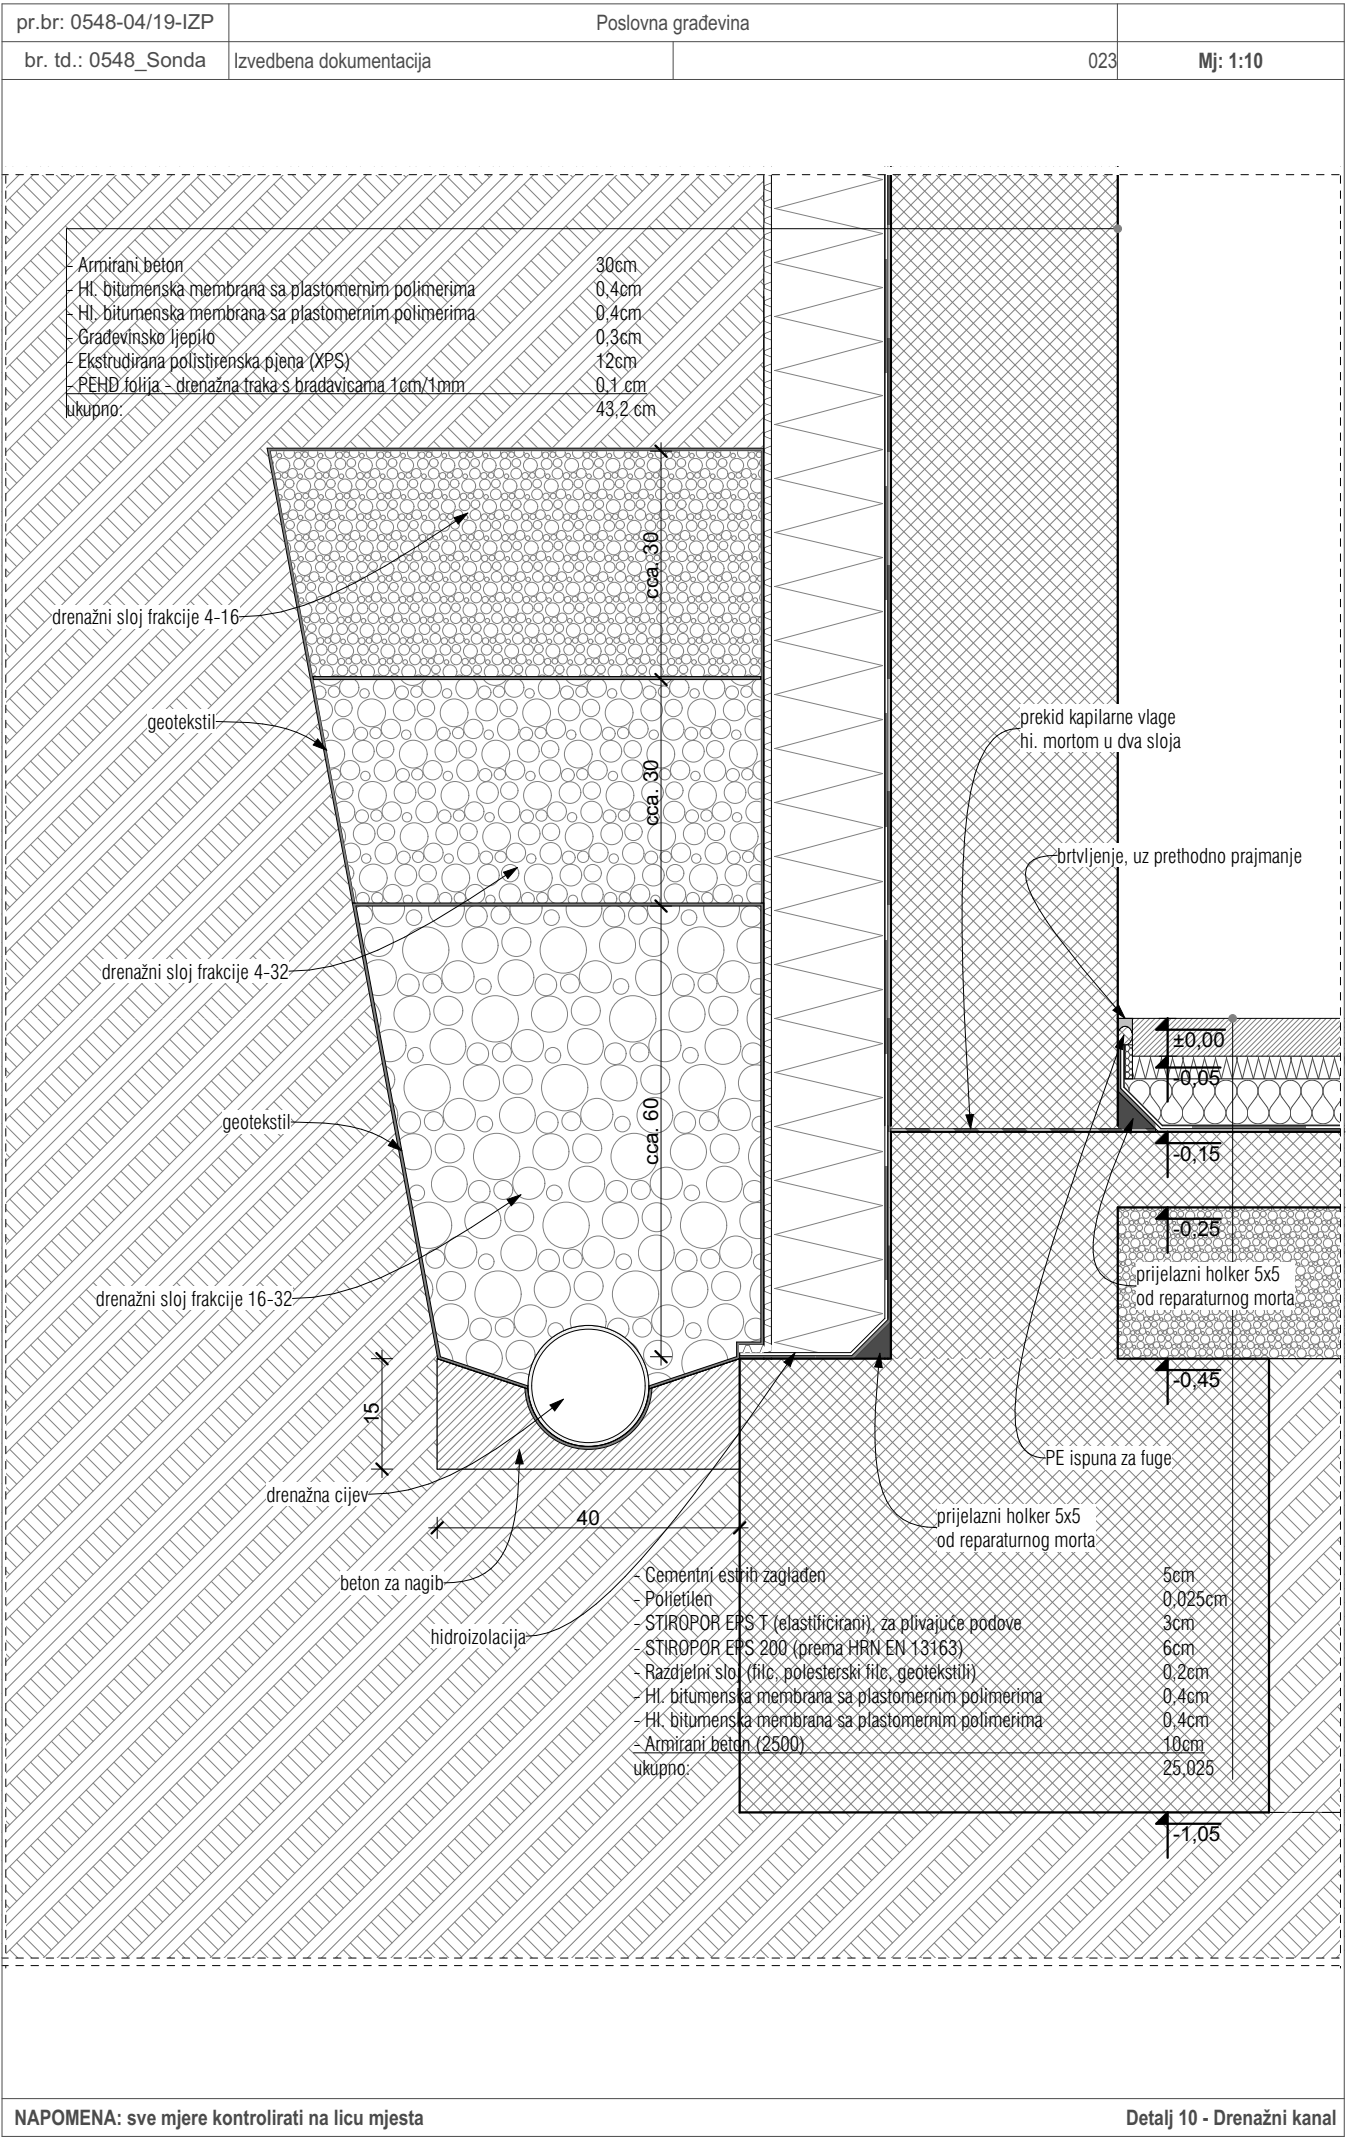

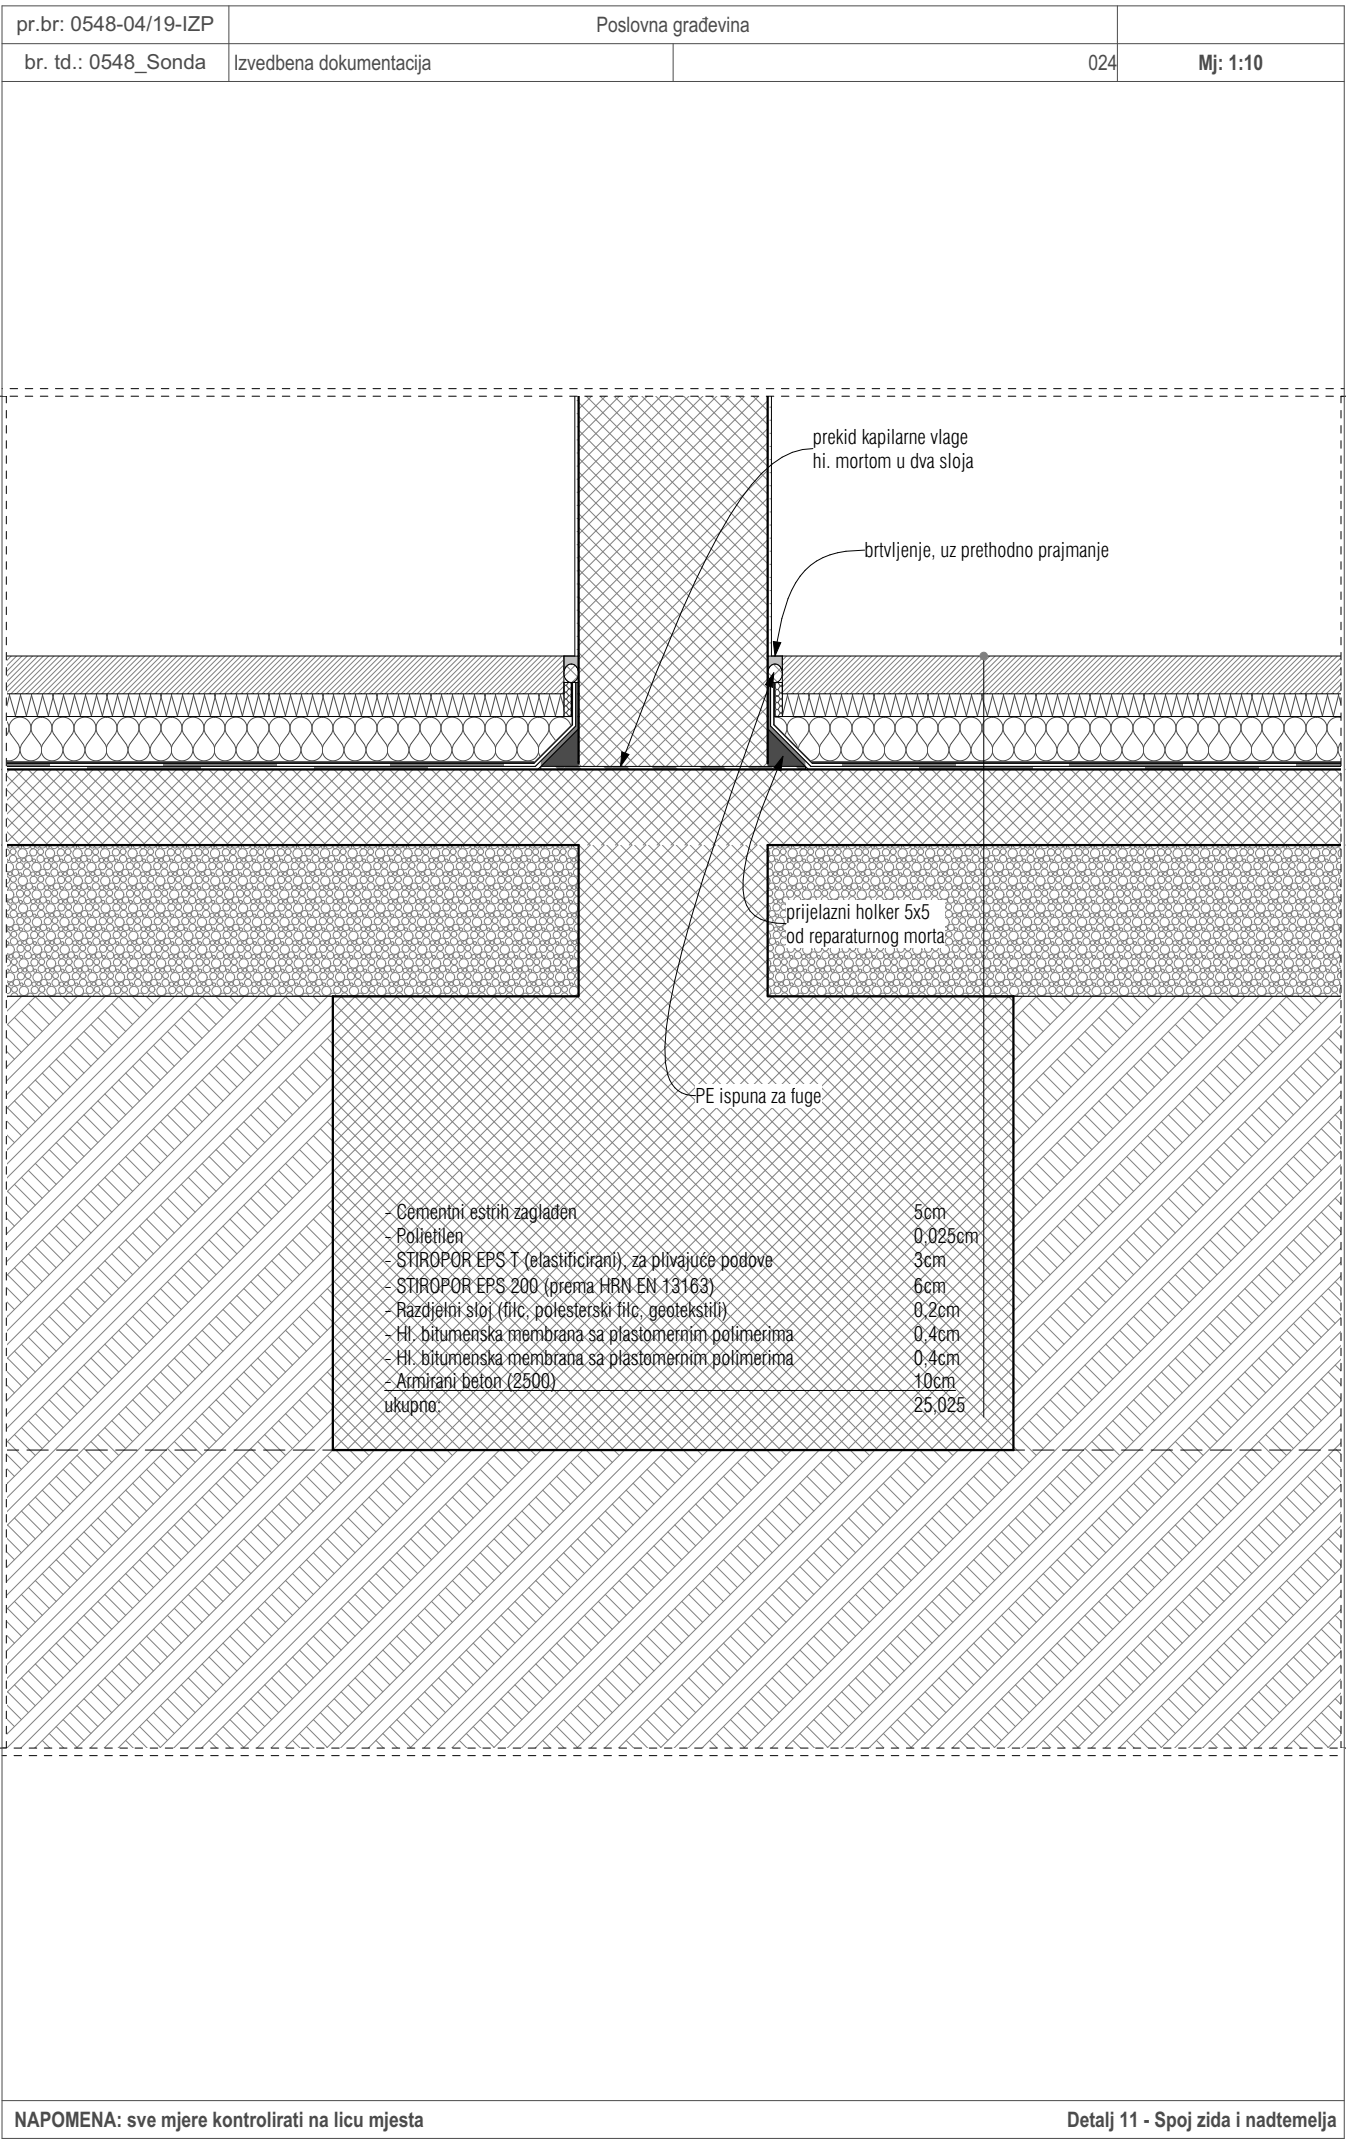

SHEME - VRATA	
BROJ STAVKE		P1		P3		P7		P8		P9		V1		V2		V3						V4		V5		VP1																								
KOLIČINA		1	3	1	1	1	1	1	2	1	1	1	1	1	1	1	1	1	1	3	3	1	1	1	1																									
BROJ KRILA		1	1	2	2	2	2	1	1	2	2	2	2	1	1	1	1	1	1	1	1	1	1	1	1																									
KRILO/materijal		STAKLO/ČELIK		STAKLO/ČELIK		ČELIK		STAKLO/ČELIK		PANEL		DRVO		DRVO		DRVO		DRVO		DRVO		DRVO		ČELIK																										
DOVRATNIK/materijal		ČELIK		ČELIK		ČELIK		ČELIK/STAKLO		ČELIK		DRVO		DRVO		DRVO		DRVO		DRVO		DRVO		ČELIK																										
POVRŠINA m2		3,2	3,2	19,6	19,6	7,6	7,6	3,2	3,2	5,8	5,8	4,1	4,1	2,8	2,8	2,5	2,5	2,5	2,5	2,5	2,5	2,5	1,8	2,8																										
ZIDARSKI OTVOR		90x350		90x350		217x350		90x350		265x220		150x275		100x275		90x275		90x275		90x275		90x275		100x275																										
SMJER OTVARANJA (L= lijevo, R= desno, T= otklopno)		L		L		L		L		R		L		L		L		R		R		L		L																										
KLUPČICA/PRAG		---		---		---		---		---		---		---		---		---		---		---		---																										
TLOCRT	
	90		90		560		217		90		90		265		150		100		100		90		90		90		90		90		90		90		90		85		78		100									
PRESJEK	
	350		350		350		350		350		350		220		275		275		275		275		275		275		275		275		275		275		275		210		210		275									
POGLED NA PROZOR S UNUTARNJE STRANE	
	90		90		560		217		90		90		265		150		100		100		90		90		90		90		90		90		90		90		85		78		100									
ZID	VZ_5		VZ_5		VZ_5		VZ_5		VZ_5		HPL		PZ_1		UZ1_AB nosivi zid		UZ3_Blok opeka 8 glet		UZ2_Blok opeka 8		UZ3_Blok opeka 8 glet		UZ1_AB nosivi zid		UZ3_Blok opeka 8 glet		PZ_1		PZ_1																					
DEBLJINA ZIDA	20,0		20,0		20,0		20,0		20,0		5,0		15,0		26,0		12,5		12,0		12,5		26,0		12,5		15,0		15,0																					
KVAKA/tip	KVAKA S UNUTARNJE STRANE		KVAKA S UNUTARNJE STRANE		PANIK KVAKA		PANIK KVAKA		PANIK KVAKA		KVAKA OBOSTRANO		KVAKA OBOSTRANO		KVAKA OBOSTRANO		KVAKA OBOSTRANO		KVAKA OBOSTRANO		KVAKA OBOSTRANO		KVAKA OBOSTRANO		KVAKA OBOSTRANO		KVAKA OBOSTRANO		KVAKA OBOSTRANO		KVAKA OBOSTRANO		KVAKA OBOSTRANO		KVAKA OBOSTRANO		KVAKA OBOSTRANO		KVAKA OBOSTRANO		KVAKA OBOSTRANO									
BRAVA	MOGUĆNOST ZAKLJUČAVANJA		MOGUĆNOST ZAKLJUČAVANJA		PANIK BRAVA		PANIK BRAVA		PANIK BRAVA		BRAVA SA KLJUČEM		BRAVA SA KLJUČEM		BRAVA SA KLJUČEM		BRAVA SA MOGUĆNOSTI PRISILNOG OTVARANJA		BRAVA SA KLJUČEM		BRAVA SA KLJUČEM		BRAVA SA KLJUČEM		BRAVA SA KLJUČEM		BRAVA SA KLJUČEM		BRAVA SA KLJUČEM		BRAVA SA KLJUČEM		BRAVA SA KLJUČEM		BRAVA SA KLJUČEM		BRAVA SA KLJUČEM													
DODATNA OPREMA					SAMOZATVARAČ		SAMOZATVARAČ		SAMOZATVARAČ		REVIZIJE ZA VENTILACIJU U GORNJOJ I DONJOJ ZONI		REVIZIJE ZA VENTILACIJU U GORNJOJ I DONJOJ ZONI		VRATA PODREZANA U DNU, ZBOG VENTILACIJE PROSTORA		VRATA PODREZANA U DNU, ZBOG VENTILACIJE		VRATA PODREZANA U DNU, ZBOG VENTILACIJE		VRATA PODREZANA U DNU, ZBOG VENTILACIJE		VRATA PODREZANA U DNU, ZBOG VENTILACIJE		VRATA PODREZANA U DNU, ZBOG VENTILACIJE		VRATA PODREZANA U DNU, ZBOG VENTILACIJE		VRATA PODREZANA U DNU, ZBOG VENTILACIJE		VRATA PODREZANA U DNU, ZBOG VENTILACIJE		VRATA PODREZANA U DNU, ZBOG VENTILACIJE		VRATA PODREZANA U DNU, ZBOG VENTILACIJE															
NAPOMENA	

TISSA

TISSA studio d.o.o.

arhitektura / interior design / urbanizam

Vukovarska 19, Poreč

tel:0855 52 431 552

fax +385 52 423 010

stisa@tissa.hr

www.tissa.hr

investitor

Studio Sonda d.o.o.

Vižinada 62, 52447 Vižinada

strukovna odrednica projekta | broj projekta

Arhitektura

0548-04/19-IZP

projektant

dipl. inž. arh. Ana Slamar

naziv projekta

Izvedbeni projekt

sadržaj

Sheme - Vrata

mjerilo

datum

IV/19

list

025

TISSA

TISSA studio d.o.o.
arhitektura / interior design / urbanizam
Vukovarska 19, Poreč
tel 00385 52 431 552
fax +385 52 423 010
tissa@tissa.hr
www.tissa.hr

investitor

Studio Sonda d.o.o.
Vižinada 62, 52447 Vižinada

projektant

dipl. inž. arh. Ana Slamar

naziv projekta

Izvedbeni projekt

sadržaj

Sheme - Vrata

naziv građevine

Poslovna građevina

strukovna odrednica projekta

Arhitektura

broj projekta

0548-04/19-IZP

mjerilo

datum












IV/19

list


025

SHEME - PROZORI												
BROJ STAVKE		P2		P4		P5		P6				
KOLIČINA		1		1		1		1		1		
BROJ KRILA		FIKSNI PROZOR		FIKSNI PROZOR		DVA KRILA - PIVOT		DVA KRILA - PIVOT		DVA KRILA - PIVOT		
KRILO/materijal		STAKLO		STAKLO		STAKLO		STAKLO		STAKLO		
DOVRATNIK/materijal		ČELIČNI PROFIL		ČELIČNI PROFIL		ČELIČNI PROFIL		ČELIČNI PROFIL		ČELIČNI PROFIL		
OKOV/materijal		-		-		INOX		INOX		INOX		
POVRŠINA m2		3,2		19,1		19,6		21,5		21,5		
ZIDARSKI OTVOR		90×350		545×350		---		---		---		
SMJER OTVARANJA (L= lijevo, R= desno, T= otklopno)						L		R		R		
KLUPČICA/PRAG												
TLOCRT												
PRESJEK												
POGLED NA PROZOR S UNUTARNJE STRANE												
ZID	UZ_VANJSKI AB nosivi zid ukopani		VZ_5		VZ_5		Staklo		Staklo		Staklo	
DEBLJINA ZIDA	46,8		20,0		20,0		5,0		5,0		5,0	
KVAKA/tip							KVAKA S UNUTARNJE STRANE		KVAKA S UNUTARNJE STRANE		KVAKA S UNUTARNJE STRANE	
BRAVA							BRAVA SA KLJUČEM		BRAVA SA KLJUČEM		BRAVA SA KLJUČEM	
DODATNA OPREMA												
NAPOMENA												


 TISSA studio d.o.o. arhitektura / interior design / urbanizam Vukovarska 19, Poreč tel 00385 52 431 552 fax +385 52 423 010 tissa@tissa.hr www.tissa.hr	naziv građevine Poslovna građevina	
	investitor Studio Sonda d.o.o. Vižinada 62, 52447 Vižinada	
	strukovna odrednica projekta Arhitektura	broj projekta 0548-04/19-IZP
	projektant dipl. inž. arh. Ana Slamar	mjerilo 1:1
naziv projekta Izvedbeni projekt		datum IV/19
sadržaj Sheme - Prozori		list 026

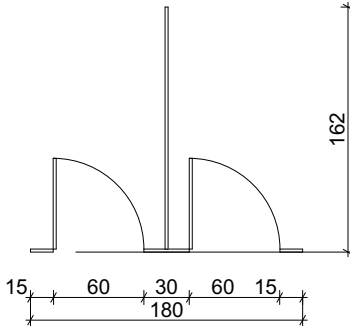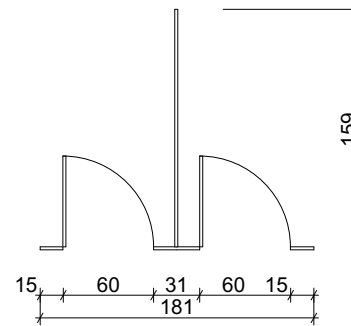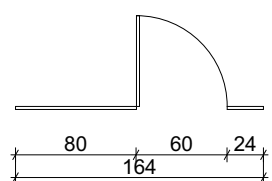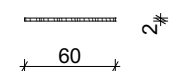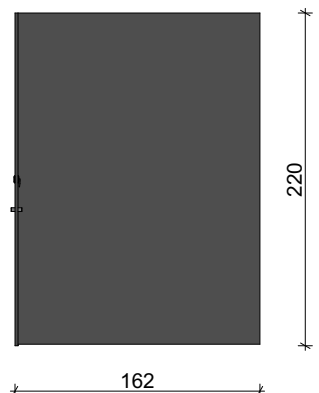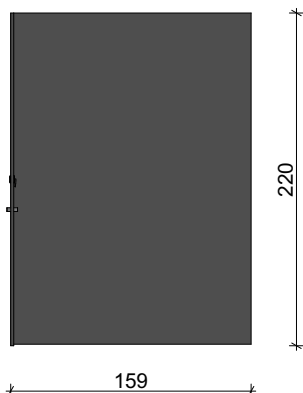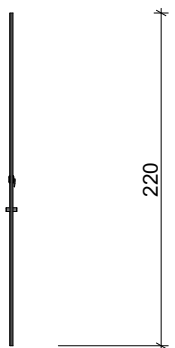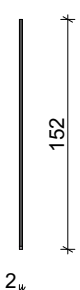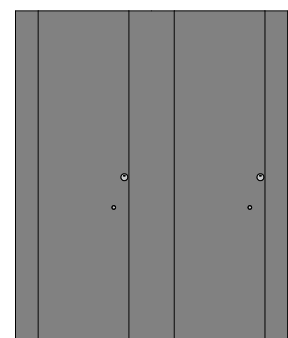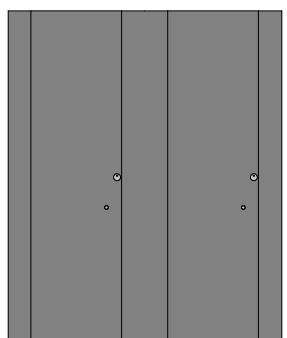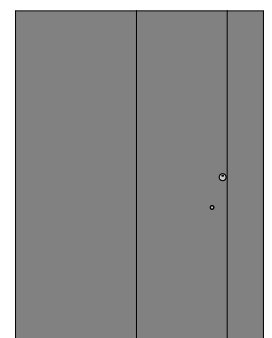SCHEME - HPL									
BROJ STAVKE		H1		H2		H3		H4	
KOLIČINA		1		1		1		1	
BROJ KRILA		2		2		1		---	
MATERIJAL		HPL		HPL		HPL		---	
OKOV/materijal		INOX		INOX		INOX		---	
POVRŠINA m2		7,56		7,5		3,61		0,91	
OTVARANJE		D		D		D			
KLUPČICA/PRAG									
TLOCRT									
PRESJEK									
POGLED									
KVAKA/tip		KUGLA		KUGLA		KUGLA		---	
BRAVA		LEPTIR BRAVA SA OZNAKOM SLOBODNO ZAUZETO, SA MOGUĆNOŠĆU SIGURNOSNOG OTVARANJA IZVANA		LEPTIR BRAVA SA OZNAKOM SLOBODNO ZAUZETO, SA MOGUĆNOŠĆU SIGURNOSNOG OTVARANJA IZVANA		LEPTIR BRAVA SA OZNAKOM SLOBODNO ZAUZETO, SA MOGUĆNOŠĆU SIGURNOSNOG OTVARANJA IZVANA		---	
DODATNA OPREMA		VJESALICA ZA ROBU S UNUTARNJE STRANE		VJESALICA ZA ROBU S UNUTARNJE STRANE		VJESALICA ZA ROBU S UNUTARNJE STRANE		---	
NAPOMENA									


 TISSA studio d.o.o. arhitektura / interior design / urbanizam Vukovarska 19, Poreč tel 00385 52 431 552 fax +385 52 423 010 tissa@tissa.hr www.tissa.hr	naziv građevine Poslovna građevina	
	investitor Studio Sonda d.o.o. Vižinada 62, 52447 Vižinada	
	strukovna odrednica projekta Arhitektura	broj projekta 0548-04/19-IZP
	projektant dipl. inž. arh. Ana Slamar	mjerilo 1:1
naziv projekta Izvedbeni projekt		datum IV/19
sadržaj Sheme - HPL		list 027

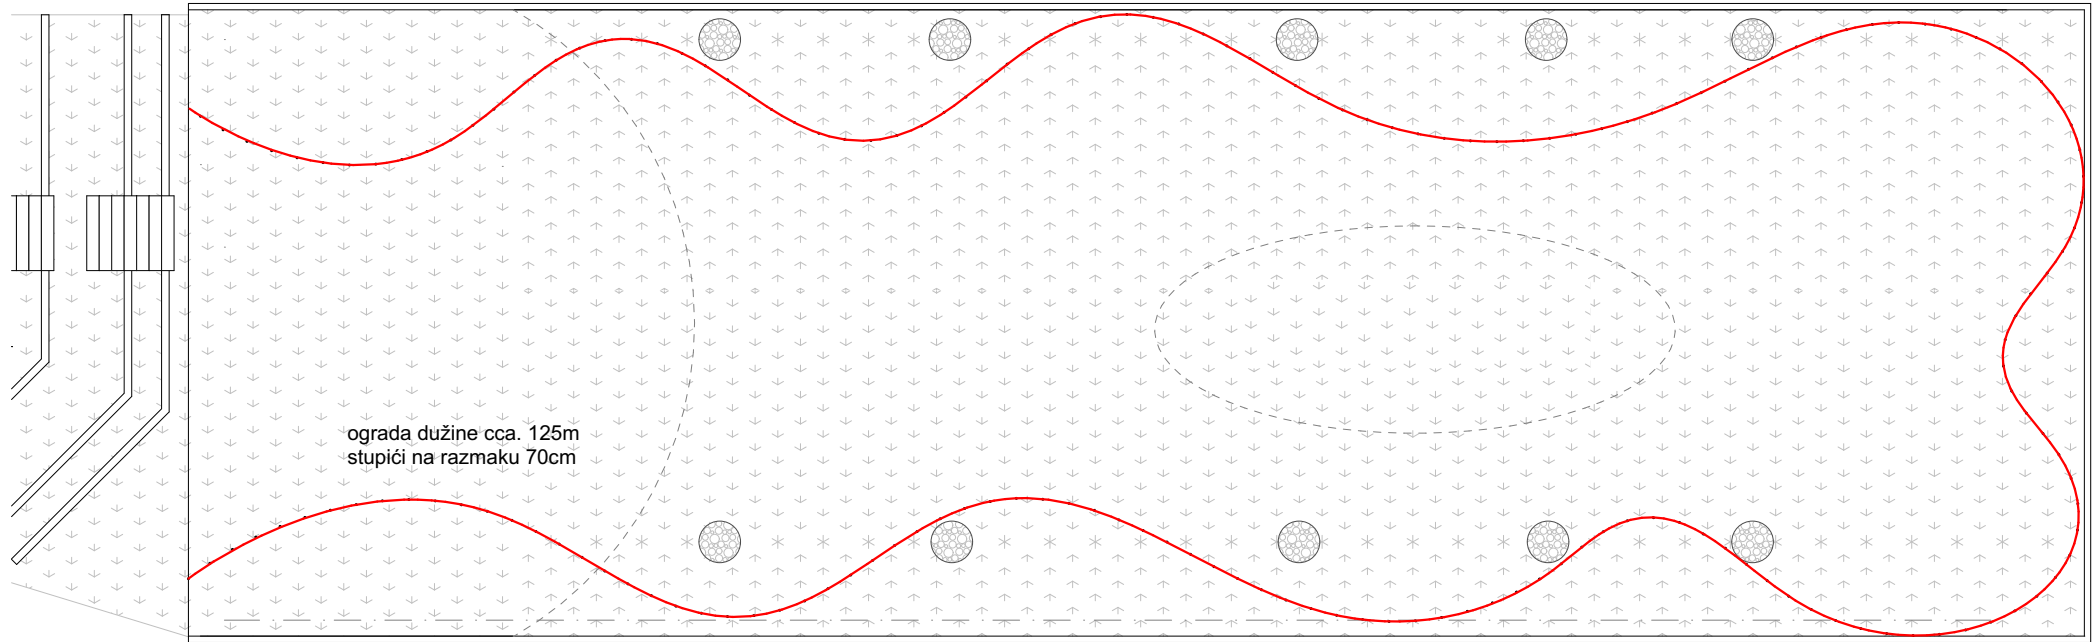

TLOCRT 1:200

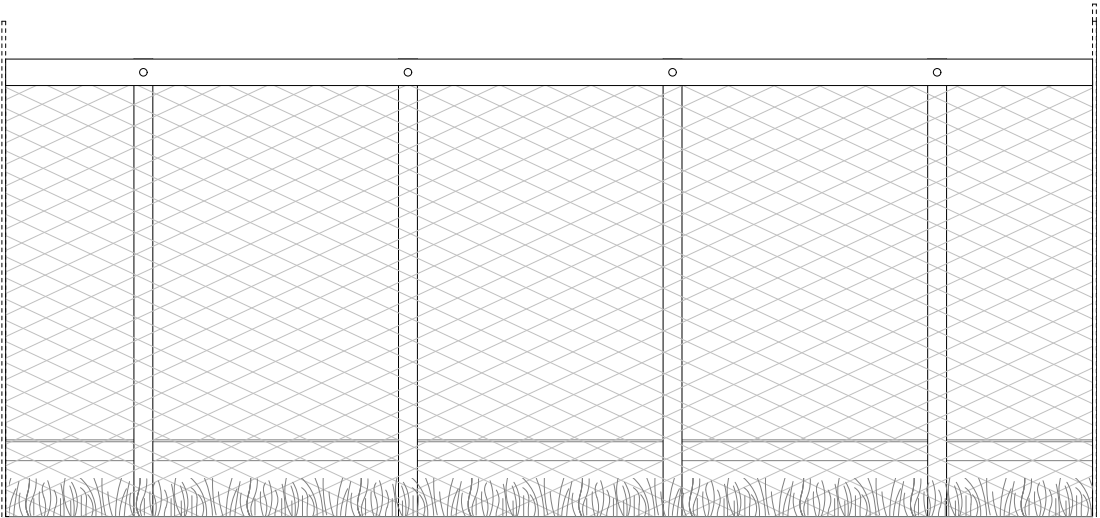

POGLED 1:20

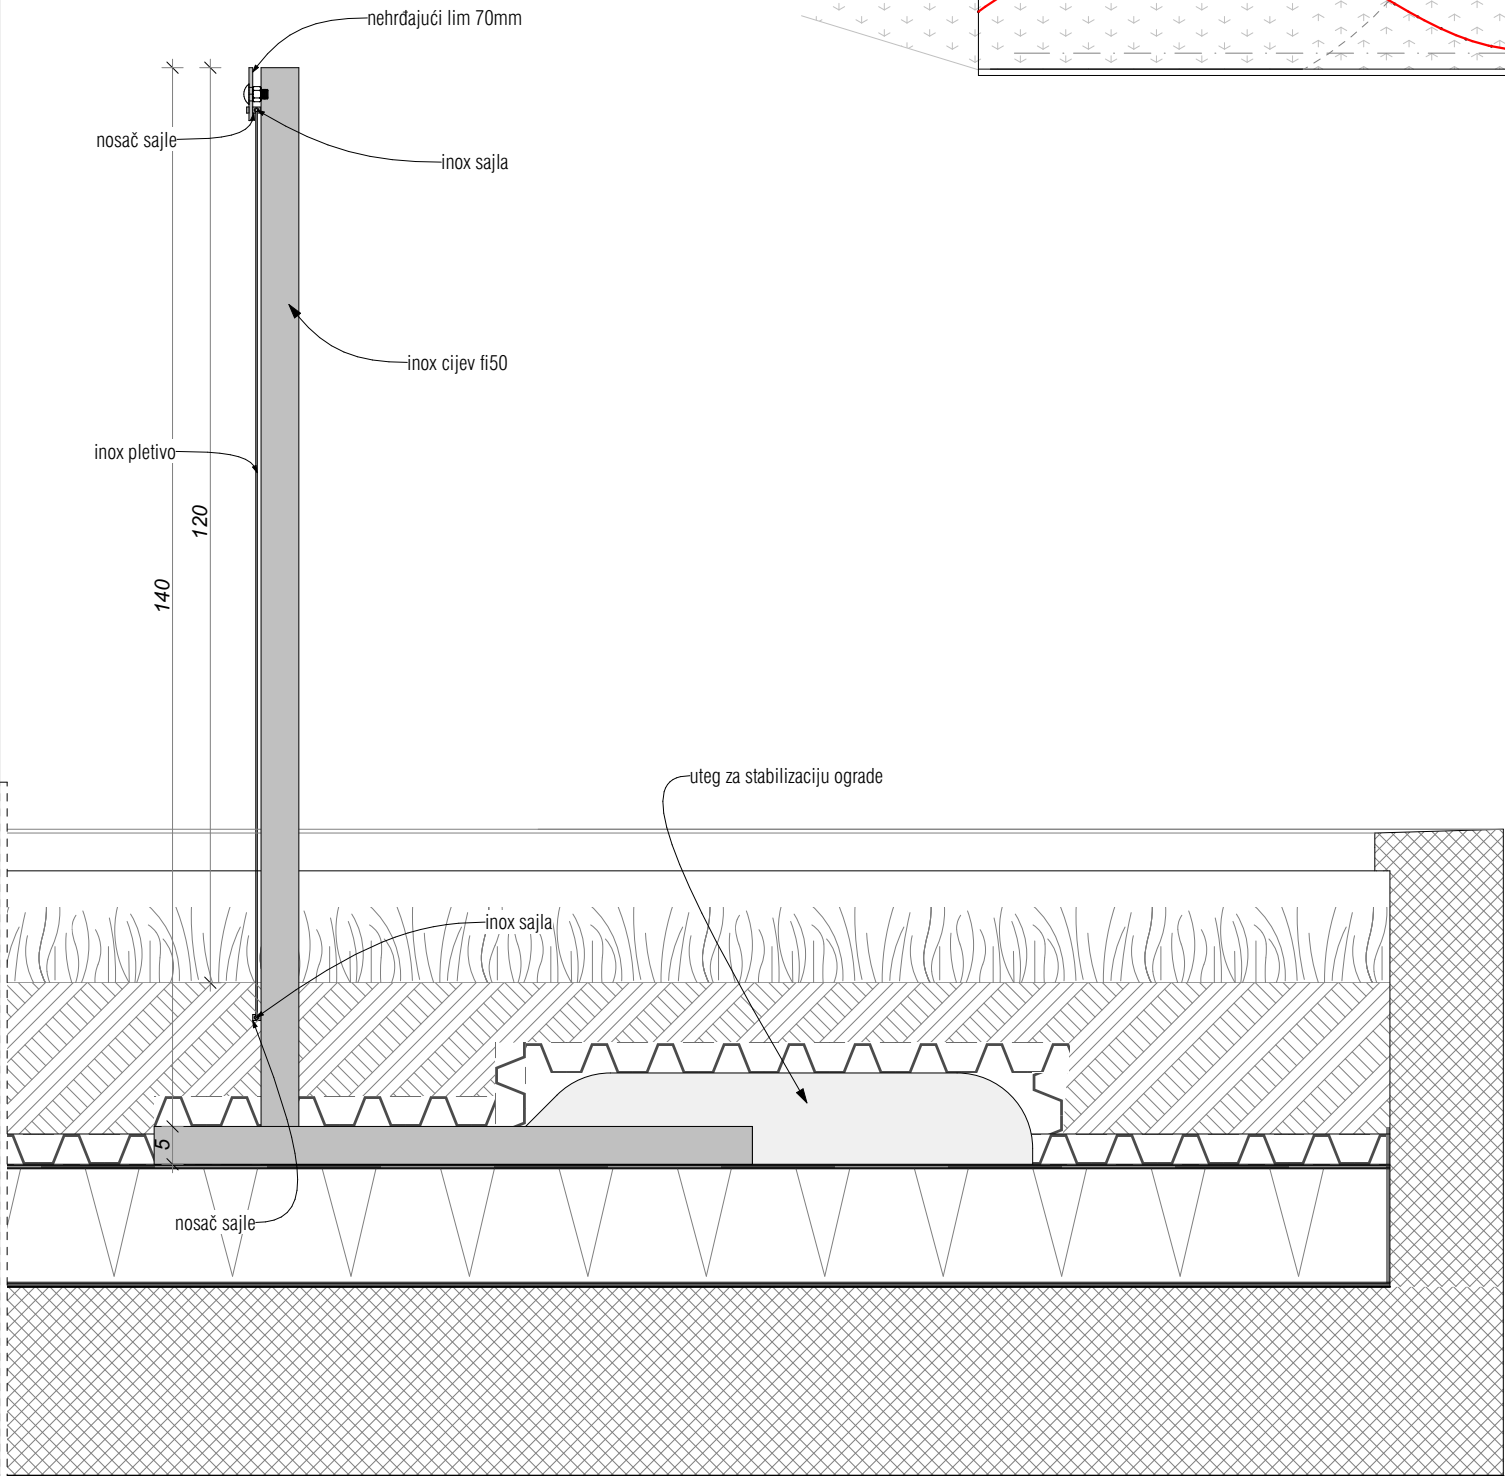

TISSA TISSA studio d.o.o. arhitektura / interior design / urbanizam Vukovarska 19, Poreč tel 00385 52 431 552 fax +385 52 423 010 tissa@tissa.hr www.tissa.hr		naziv građevine Poslovna građevina	
		investitor Studio Sonda d.o.o. Vižinada 62, 52447 Vižinada	
projektant dipl. inž. arh. Ana Slamar		strukovna odrednica projekta Arhitektura	broj projekta 0548-04/19-IZP
naziv projekta Izvedbeni projekt		mjerilo 1:10	
sadržaj Schema ograde		datum IV/19	
		list 028	