

investitor: POLIKLINIKA BREYER
ILICA 191, 10000 ZAGREB
OIB: 02278114891
zastupana po ravnateljici:
HANA BREYER PRISELAC

građevina: **PRILAGODBA POSTOJEĆEG POSLOVNOG PROSTORA U
PRIZEMLJU STAMBENO-POSLOVNE ZGRADE ZA POLIKLINIKU**

lokacija: ILICA 191D, 10000 ZAGREB,
K.Č.BR. 3214, K.O. ČRNOMEREC

faza projekta: **IZVEDBENI PROJEKT**

vrsta projekta: **ARHITEKTONSKI PROJEKT**

oznaka projekta: 1-20-IZV

Revizija: 0

projektant: Marina Smokvina, dipl.ing.arh. A 4713

projektant suradnik: Mojca Smode Cvitanović, dipl.ing.arh.

projektantski ured: MARS ARHITEKTURA j.d.o.o.
Marina Smokvina, dipl.ing.arh., direktor

mjesto i datum: Zagreb, listopad 2020.

**MARINA
A
SMOKVINA**
Digitally signed
by MARINA
SMOKVINA
Date:
2020.10.23
09:27:39
+02'00'

PROJEKTANTSKI URED _ MARS ARHITEKTURA J.D.O.O., STUBE IVANA KOZARCA 6, ZAGREB
GRAĐEVINA _ PRILAGODBA POSTOJEĆEG POSLOVNOG PROSTORA U PRIZEMLJU STAMBENO-POSLOVNE ZGRADE ZA
POLIKLINIKU
MJESTO I DATUM _ ZAGREB, LISTOPAD 2020.

SADRŽAJ MAPE:

NACRTI M 1:50

LIST 1_ TLOCRT

LIST 2_ GIPSKARTONSKI RADOVI

LIST 3_ SPUŠTENI STROP


LIST 4_ POD

LIST 5_ OBRADA ZIDOVA


LIST 6_ MIKROLOKACIJE INSTALACIJA VODOVODA I ODVODNJE

LIST 7_ PRESJEK 1-1 / ZAPADNO PROČELJE



LIST 8_ SCHEME BRAVARIJE S DETALJEM

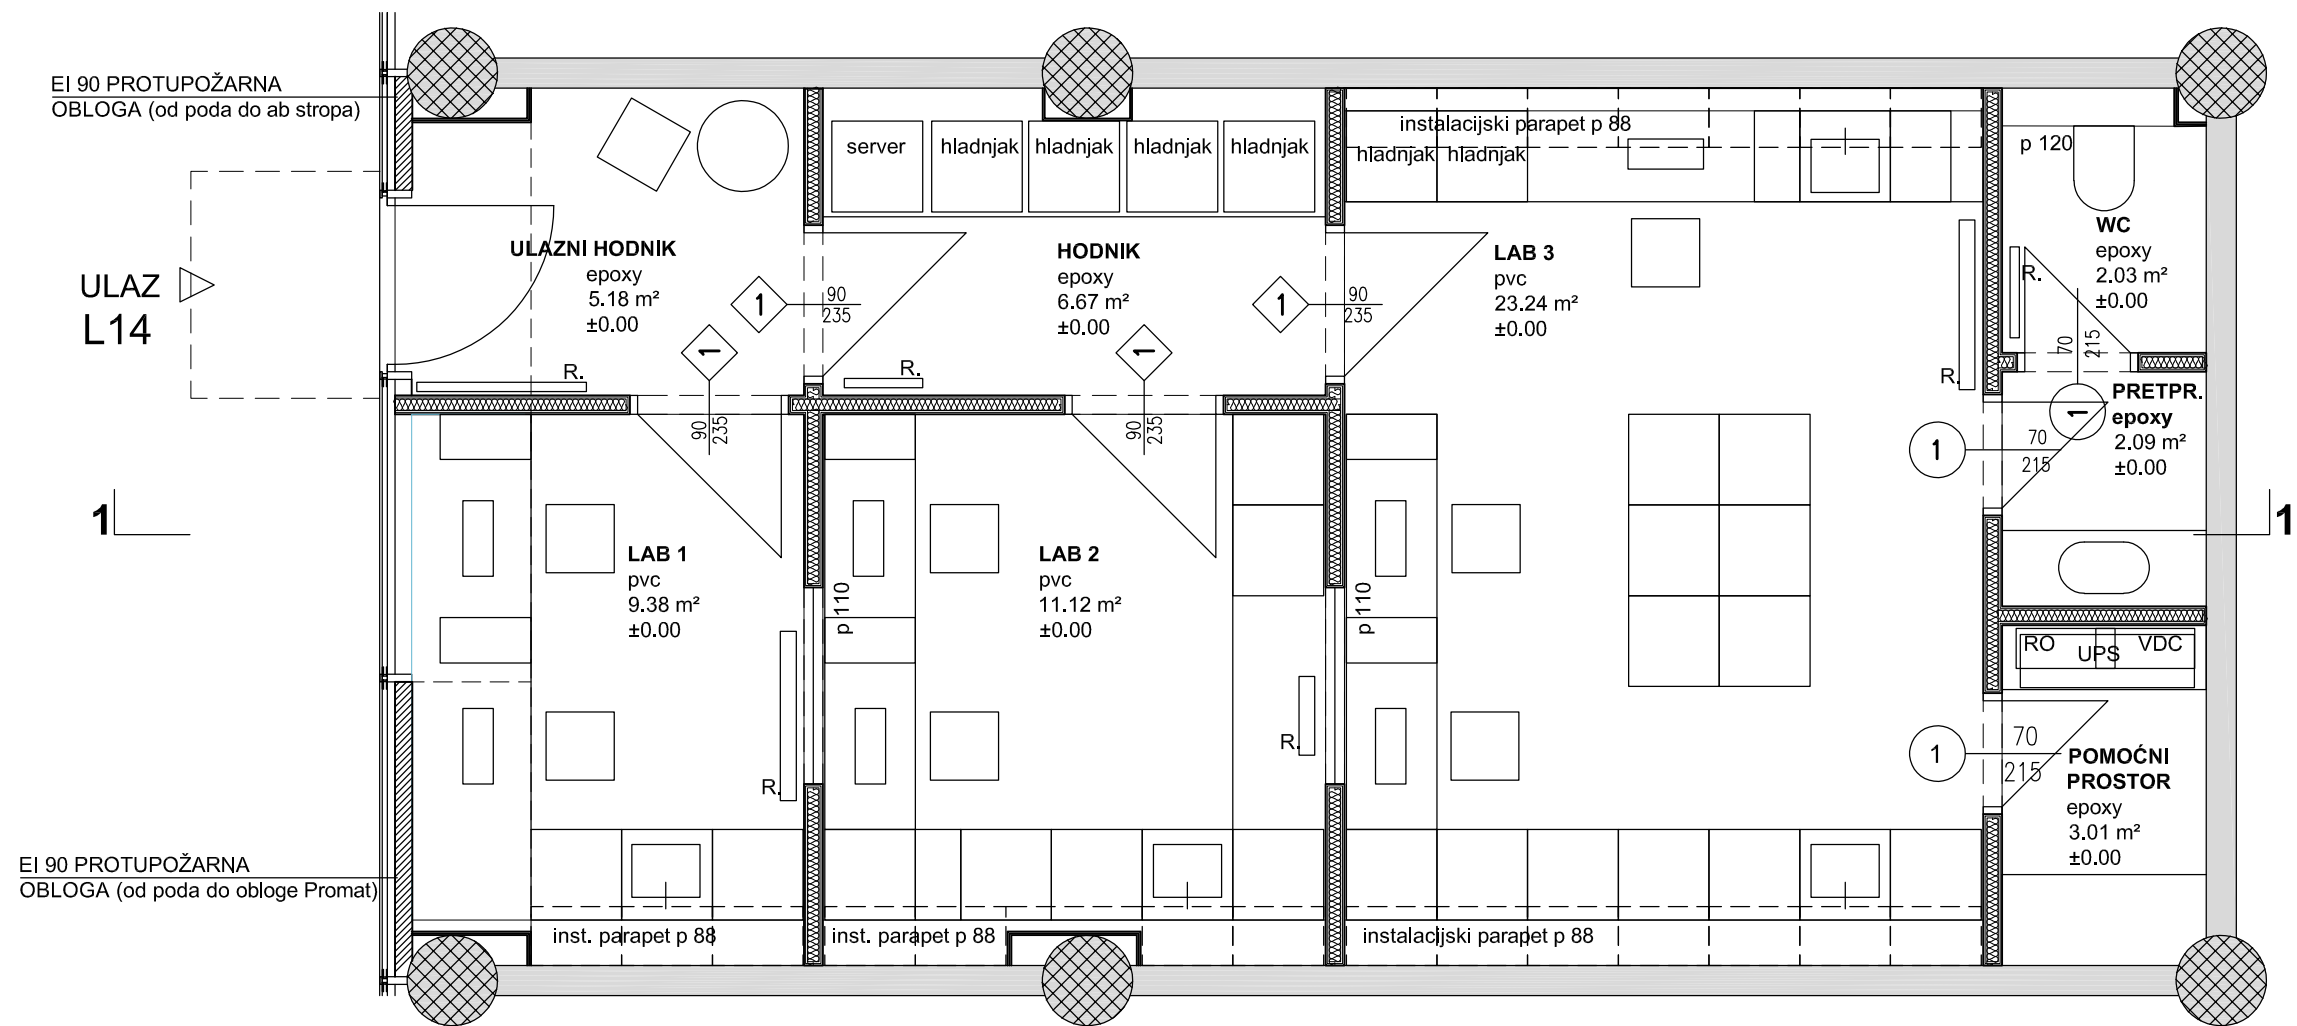


GRAĐEVINA:	PRILAGODBA POSTOJEĆEG POSLOVNOG PROSTORA U PRIZEMLJU STAMBENO-POSLOVNE ZGRADE ZA POLIKLINIKU	
LOKACIJA:	ILICA 191D / K.Č.BR. 3214 K.O. ČRNomeREC	
INVESTITOR:	POLIKLINIKA BREYER / Ilica 191 / 10 000 Zagreb	
PROJEKT I DATUM IZRADE:	IZVEDBENI ARHITEKTONSKI PROJEKT / ZOP 1-20-BRE / TD 1-20-A / LISTOPAD 2020.	
PROJEKTANTSKI URED:	MARS ARHITEKTURA J.D.O.O. / Stube Ivana Kozarca 6 / Zagreb	
OVLAŠTENA OSOBA:	MARINA SMOKVINA dipl.ing.arh.	PROJEKTANTICA: MARINA SMOKVINA dipl.ing.arh.
PROJEKTANTICA SURADNICA:	MOJCA SMOKE CVITANOVIĆ dipl.ing.arh.	
LIST 1.1:	TLOCRT	

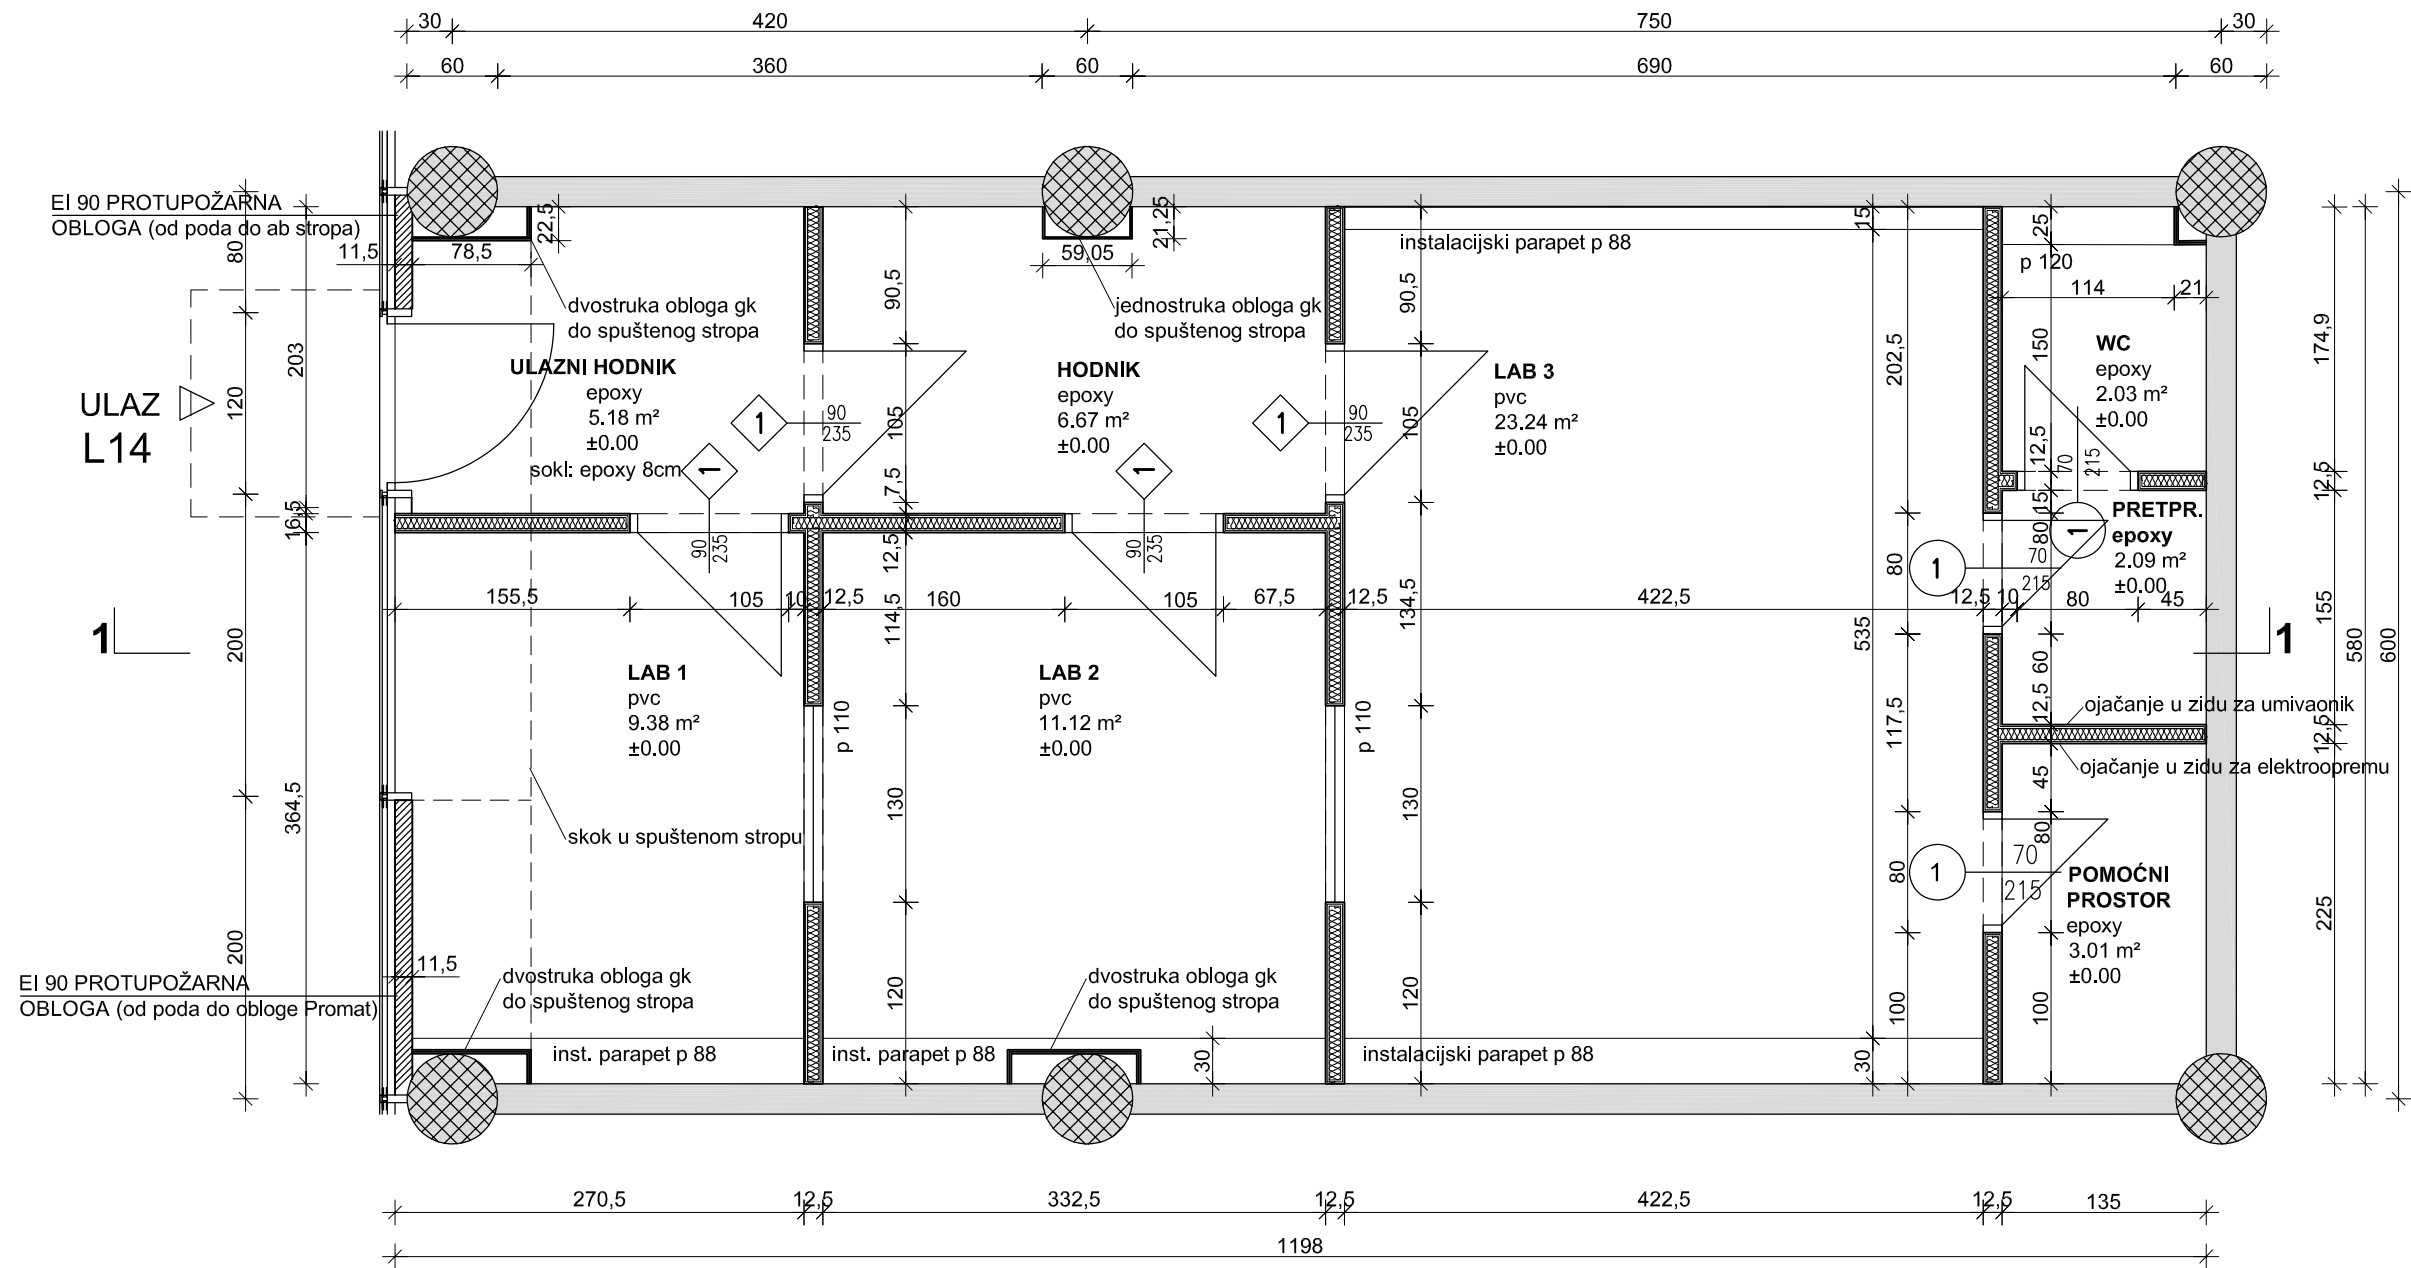

GRAĐEVINA:	PRILAGODBA POSTOJEĆEG POSLOVNOG PROSTORA U PRIZEMLJU STAMBENO-POSLOVNE ZGRADE ZA POLIKLINIKU	
LOKACIJA:	ILICA 191D / K.Č.BR. 3214 K.O. ČRNOMEREC	
INVESTITOR:	POLIKLINIKA BREYER / Ilica 191 / 10 000 Zagreb	
PROJEKT I DATUM IZRADE:	IZVEDBENI ARHITEKTONSKI PROJEKT / ZOP 1-20-BRE / TD 1-20-A / LISTOPAD 2020.	
PROJEKTANTSKI URED:	MARS ARHITEKTURA J.D.O.O. / Stube Ivana Kozarca 6 / Zagreb	
OVLAŠTENA OSOBA:	MARINA SMOKVINA dipl.ing.arh.	PROJEKTANTICA: MARINA SMOKVINA dipl.ing.arh.
PROJEKTANTICA SURADNICA:	MOJCA SMODE CVITANOVIĆ dipl.ing.arh.	
LIST 1.2:	GIPSKARTONSKI RADOVI	

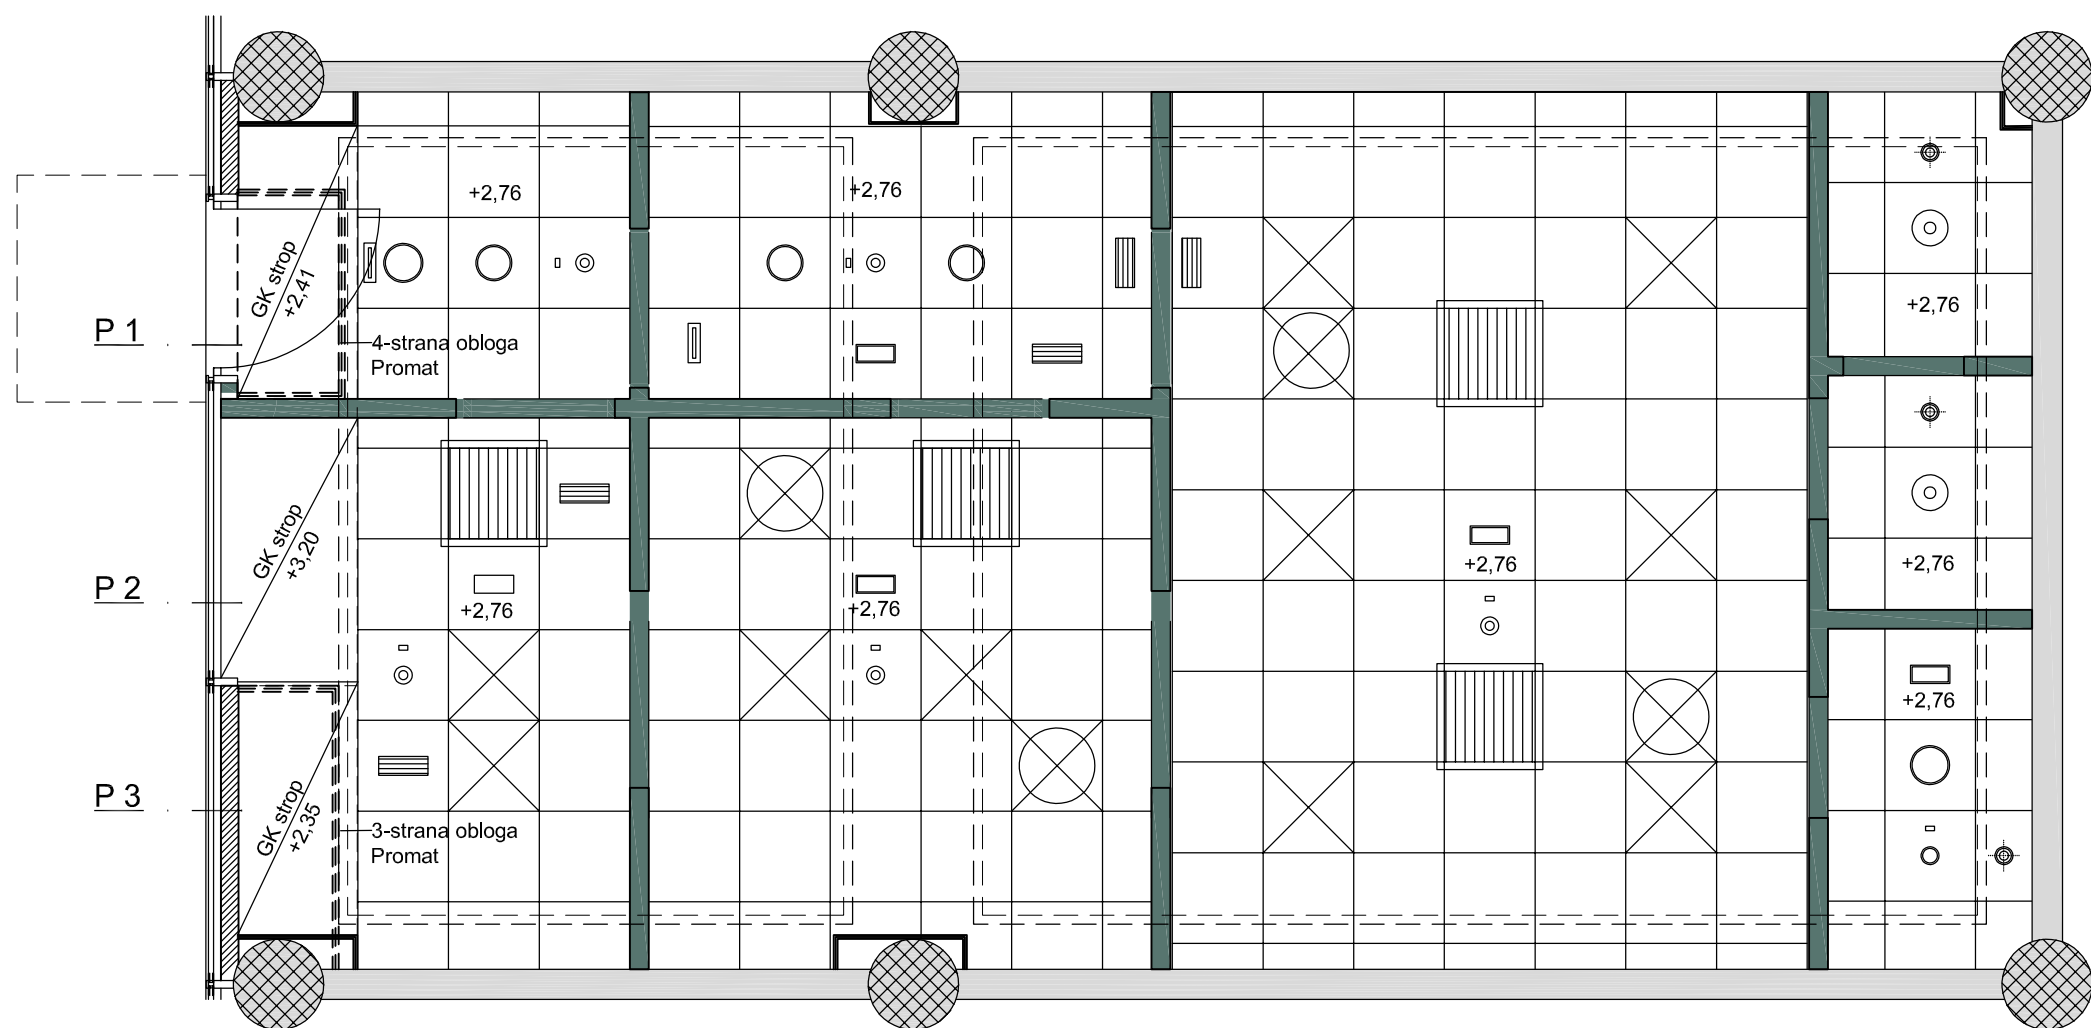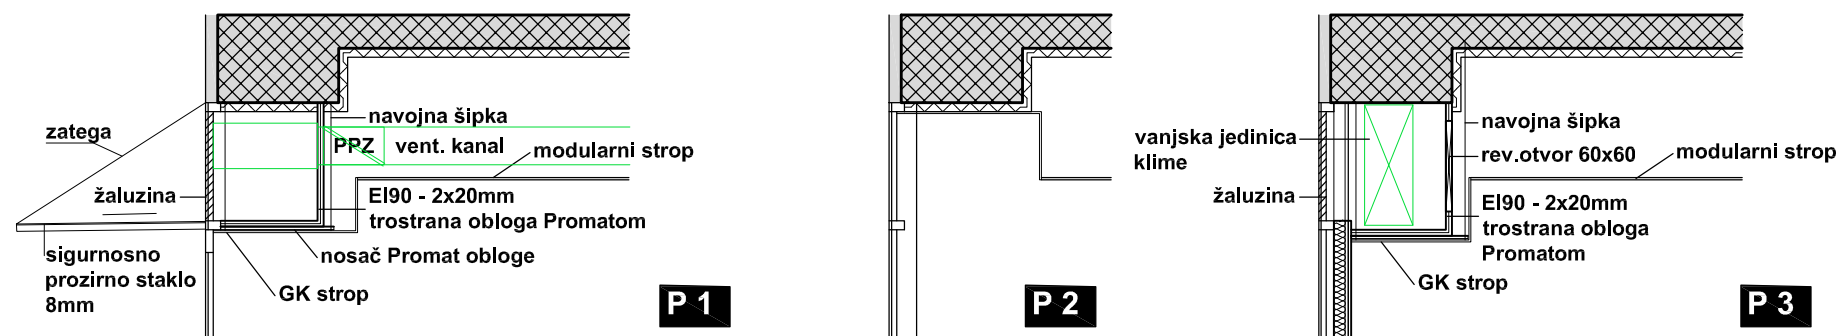


LEGENDA:

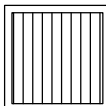
-  ugradna svjetiljka IP40
-  ugradna svjetiljka 60x60cm
-  ugradna svjetiljka IP54
-  svjetiljka sigurnosne rasvjete - nadgradna s piktogramom
-  svjetiljka sigurnosne rasvjete - ugradna
-  detektor požara
-  indikator detektora požara
-  tlačni/odsisni vrtložni distributer zraka
-  kazetna unutarnja jedinica 70x70cm
-  odsisni ventil
-  tlačna/odsisna ventilacijska rešetka

TLOCRT

GRAĐEVINA:	PRILAGODBA POSTOJEĆEG POSLOVNOG PROSTORA U PRIZEMLJU STAMBENO-POSLOVNE ZGRADE ZA POLIKLINIKU	
LOKACIJA:	ILICA 191D / K.Č.BR. 3214 K.O. ČRNOMEREC	
INVESTITOR:	POLIKLINIKA BREYER / Ilica 191 / 10 000 Zagreb	
PROJEKT I DATUM IZRADE:	IZVEDBENI ARHITEKTONSKI PROJEKT / ZOP 1-20-BRE / TD 1-20-A / LISTOPAD 2020.	
PROJEKTANTSKI URED:	MARS ARHITEKTURA J.D.O.O. / Stube Ivana Kozarca 6 / Zagreb	
OVLAŠTENA OSOBA:	MARINA SMOKVINA dipl.ing.arh.	PROJEKTANTICA: MARINA SMOKVINA dipl.ing.arh.
PROJEKTANTICA SURADNICA:	MOJCA SMODE CVITANOVIĆ dipl.ing.arh.	
LIST 1.3:	SPUŠTENI STROP	

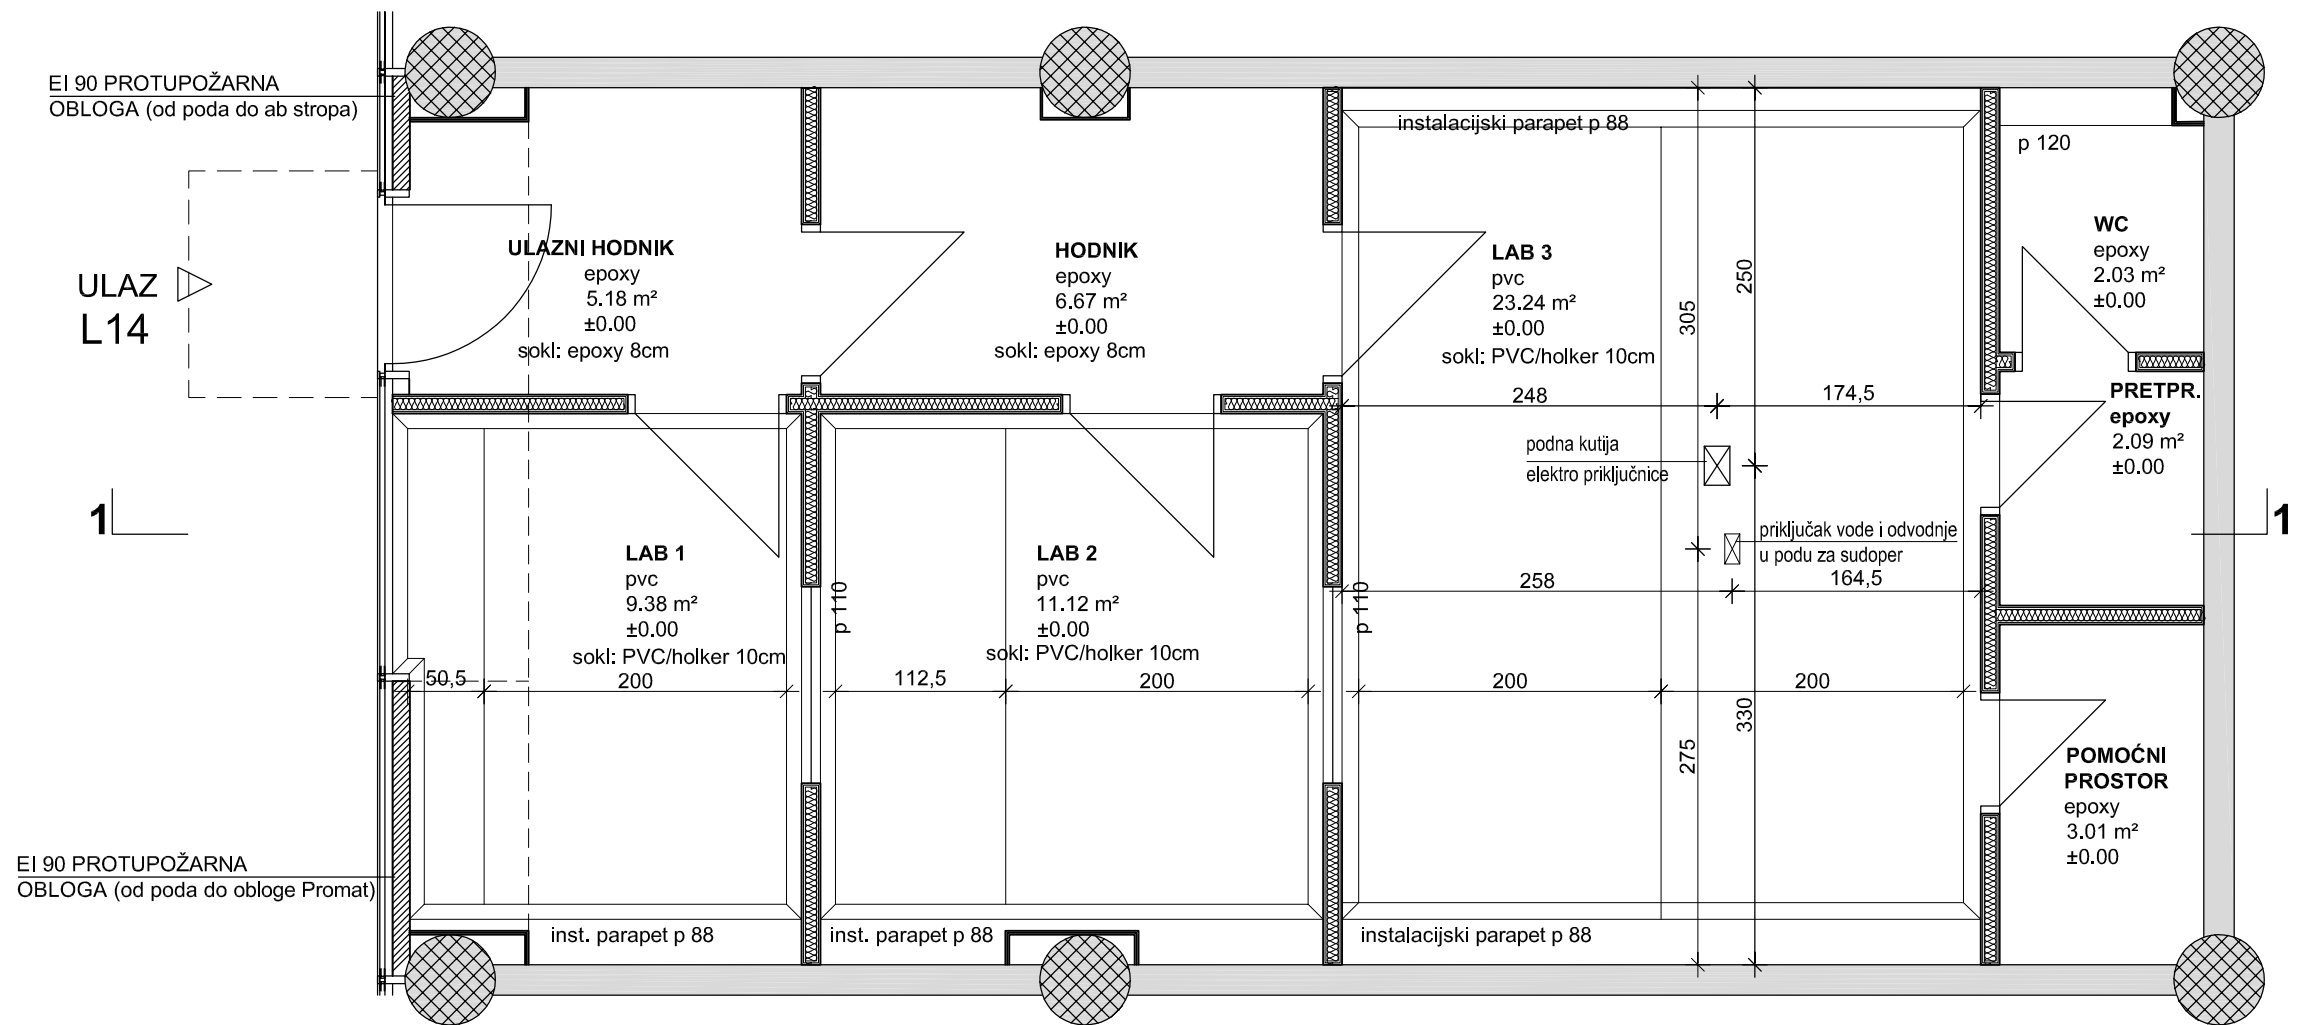


GRAĐEVINA:	PRILAGODBA POSTOJEĆEG POSLOVNOG PROSTORA U PRIZEMLJU STAMBENO-POSLOVNE ZGRADE ZA POLIKLINIKU	
LOKACIJA:	ILICA 191D / K.Č.BR. 3214 K.O. ČRNOMEREC	
INVESTITOR:	POLIKLINIKA BREYER / Ilica 191 / 10 000 Zagreb	
PROJEKT I DATUM IZRADE:	IZVEDBENI ARHITEKTONSKI PROJEKT / ZOP 1-20-BRE / TD 1-20-A / LISTOPAD 2020.	
PROJEKTANTSKI URED:	MARS ARHITEKTURA J.D.O.O. / Stube Ivana Kozarca 6 / Zagreb	
OVLAŠTENA OSOBA:	MARINA SMOKVINA dipl.ing.arh.	PROJEKTANTICA: MARINA SMOKVINA dipl.ing.arh.
PROJEKTANTICA SURADNICA:	MOJCA SMODE CVITANOVIĆ dipl.ing.arh.	
LIST 1.4:	POD	M 1:50

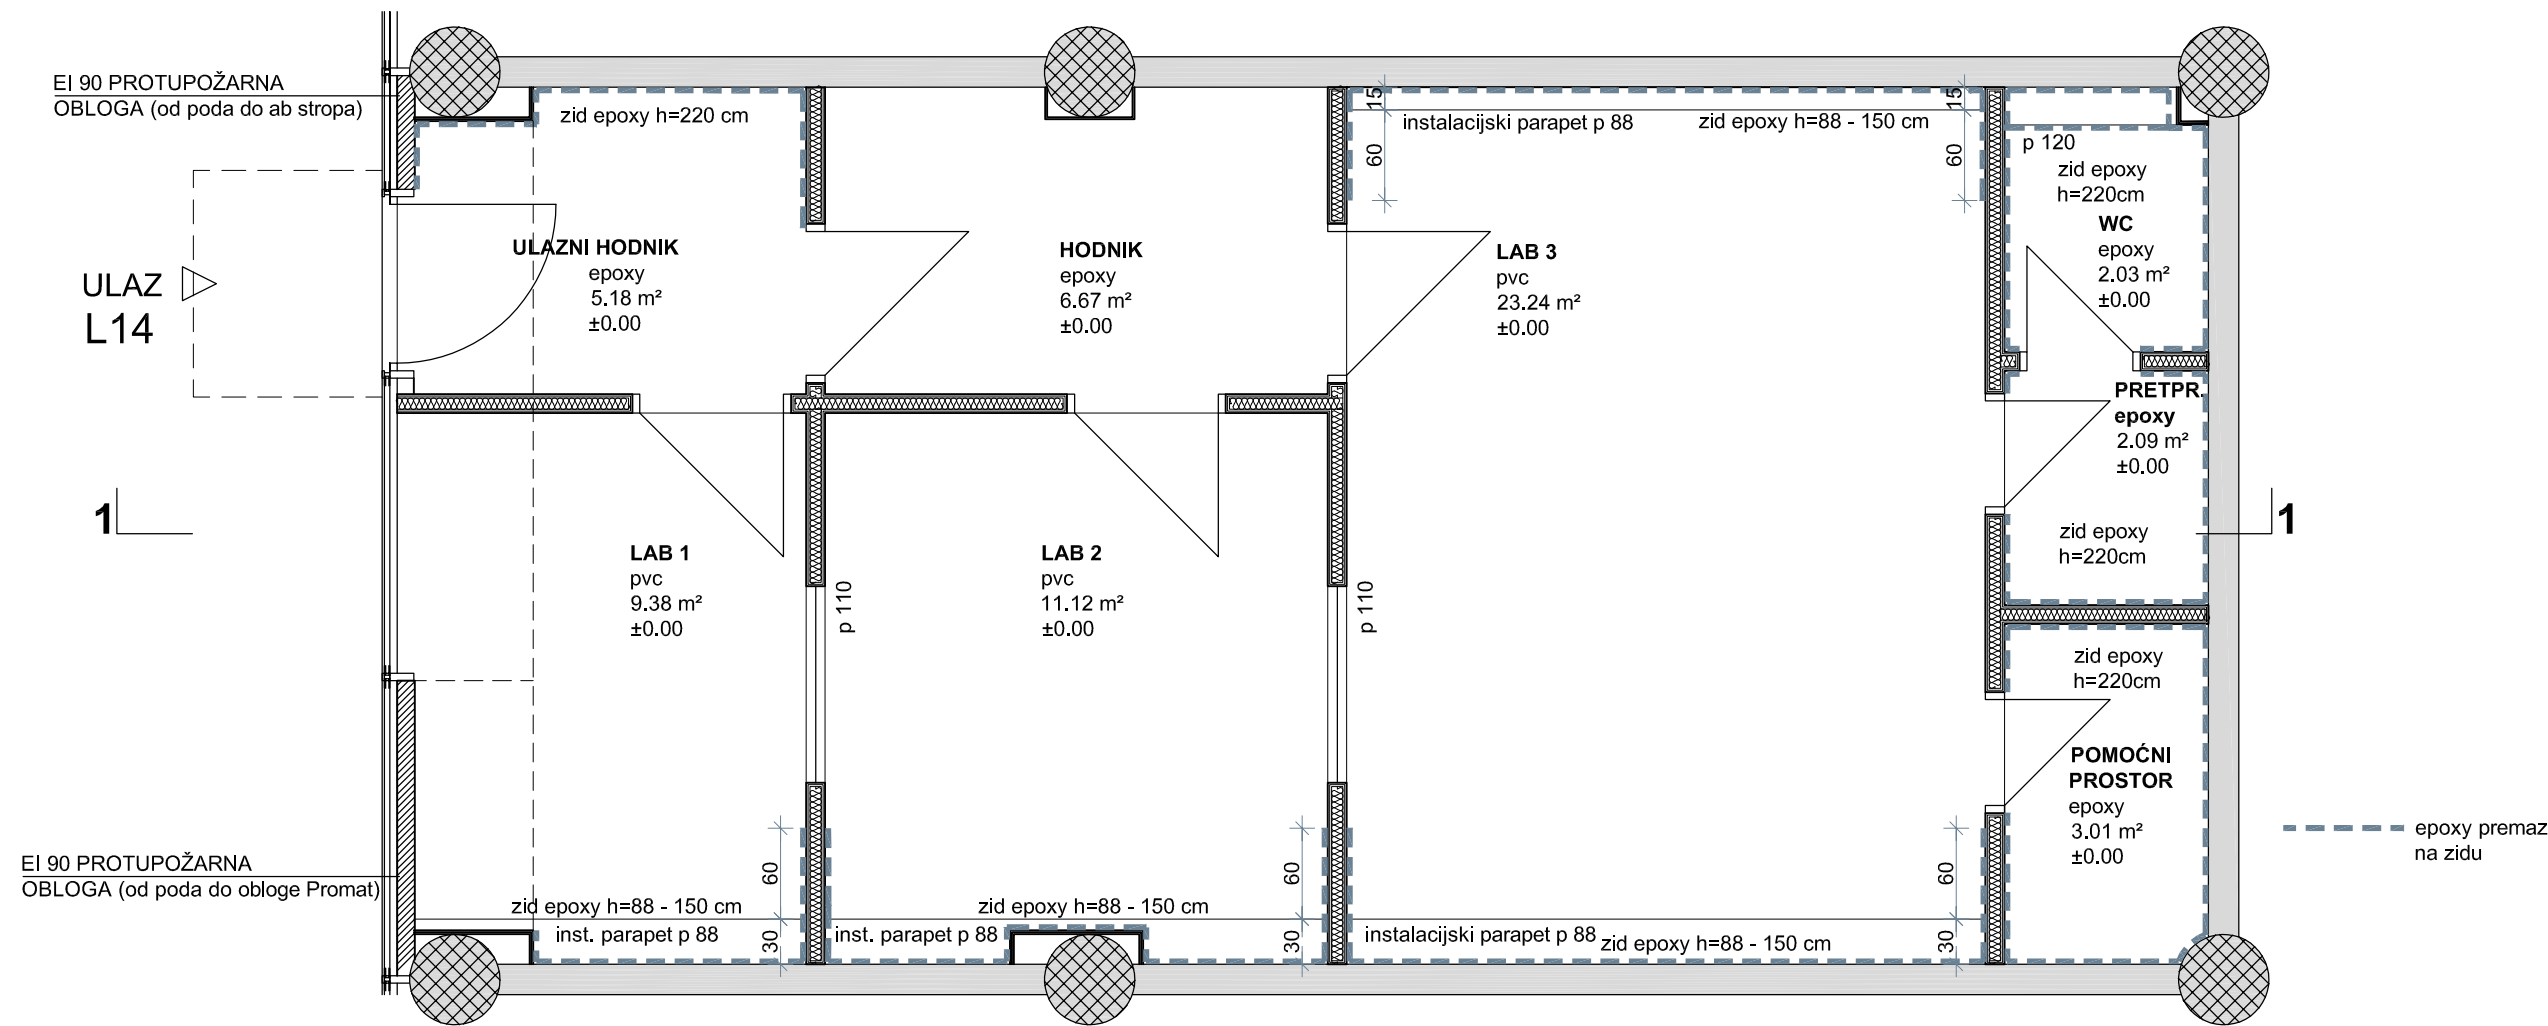



napomena: SVE POVRŠINE ZIDOVA, IZUZEV OZNAČENIH NA NACRTU, SE LIČE BIJELOM DISPERZIVNOM BOJOM

GRAĐEVINA:	PRILAGODBA POSTOJEĆEG POSLOVNOG PROSTORA U PRIZEMLJU STAMBENO-POSLOVNE ZGRADE ZA POLIKLINIKU	
LOKACIJA:	ILICA 191D / K.Č.BR. 3214 K.O. ČRNO MEREC	
INVESTITOR:	POLIKLINIKA BREYER / Ilica 191 / 10 000 Zagreb	
PROJEKT I DATUM IZRADE:	IZVEDBENI ARHITEKTONSKI PROJEKT / ZOP 1-20-BRE / TD 1-20-A / LISTOPAD 2020.	
PROJEKTANTSKI URED:	MARS ARHITEKTURA J.D.O.O. / Stube Ivana Kozarca 6 / Zagreb	
OVLAŠTENA OSOBA:	MARINA SMOKVINA dipl.ing.arh.	PROJEKTANTICA: MARINA SMOKVINA dipl.ing.arh.
PROJEKTANTICA SURADNICA:	MOJCA SMOKE CVITANOVIĆ dipl.ing.arh.	
LIST 1.5:	OBRADA ZIDOVA	

M 1:50

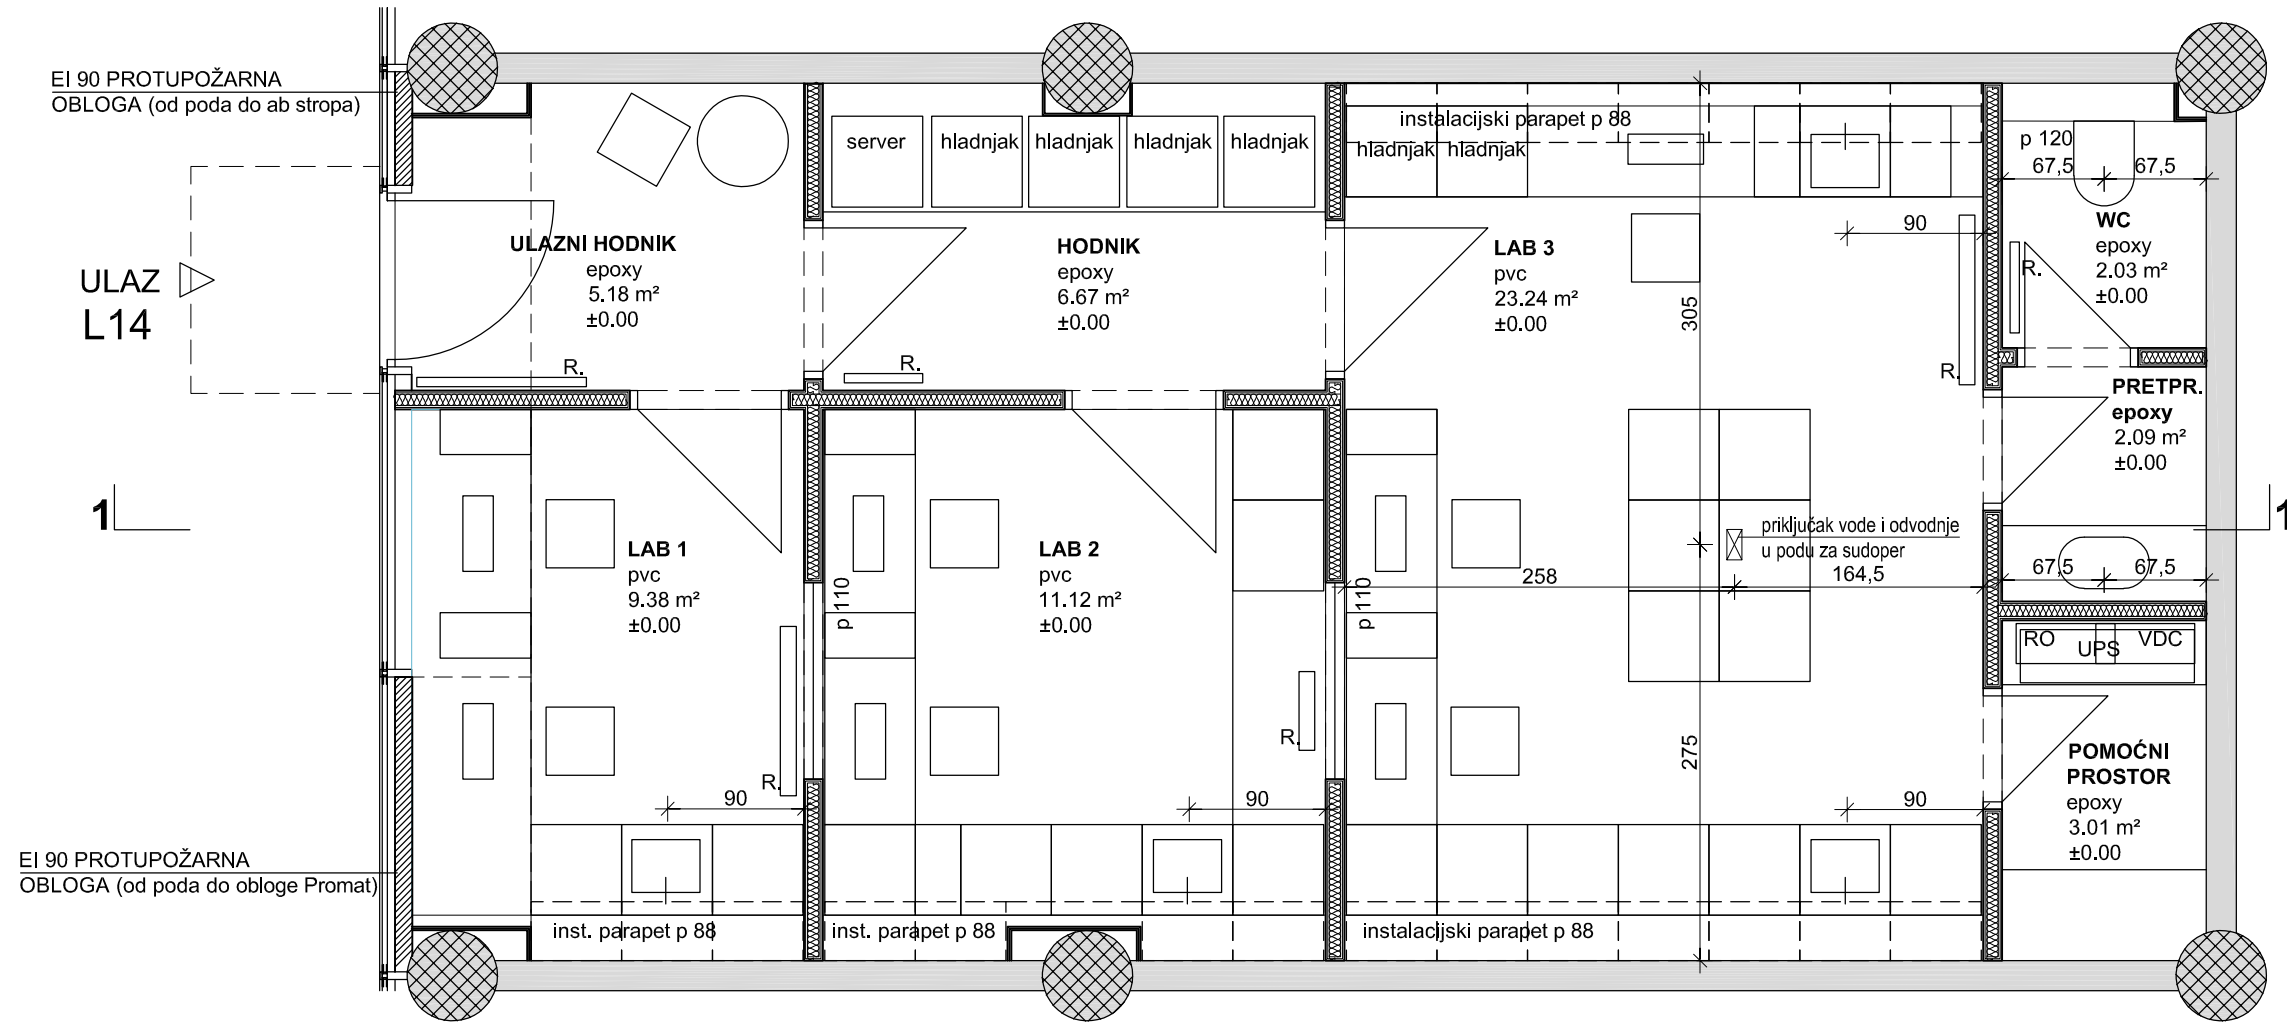


GRAĐEVINA:	PRILAGODBA POSTOJEĆEG POSLOVNOG PROSTORA U PRIZEMLJU STAMBENO-POSLOVNE ZGRADE ZA POLIKLINIKU	
LOKACIJA:	ILICA 191D / K.Č.BR. 3214 K.O. ČRNMEREC	
INVESTITOR:	POLIKLINIKA BREYER / Ilica 191 / 10 000 Zagreb	
PROJEKT I DATUM IZRADE:	IZVEDBENI ARHITEKTONSKI PROJEKT / ZOP 1-20-BRE / TD 1-20-A / LISTOPAD 2020.	
PROJEKTANTSKI URED:	MARS ARHITEKTURA J.D.O.O. / Stube Ivana Kozarca 6 / Zagreb	
OVLAŠTENA OSOBA:	MARINA SMOKVINA dipl.ing.arh.	PROJEKTANTICA: MARINA SMOKVINA dipl.ing.arh.
PROJEKTANTICA SURADNICA:	MOJCA SMODE CVITANOVIĆ dipl.ing.arh.	
LIST 1.6:	MIKROLOKACIJE INSTALACIJA VODOVODA I ODVODNJE	

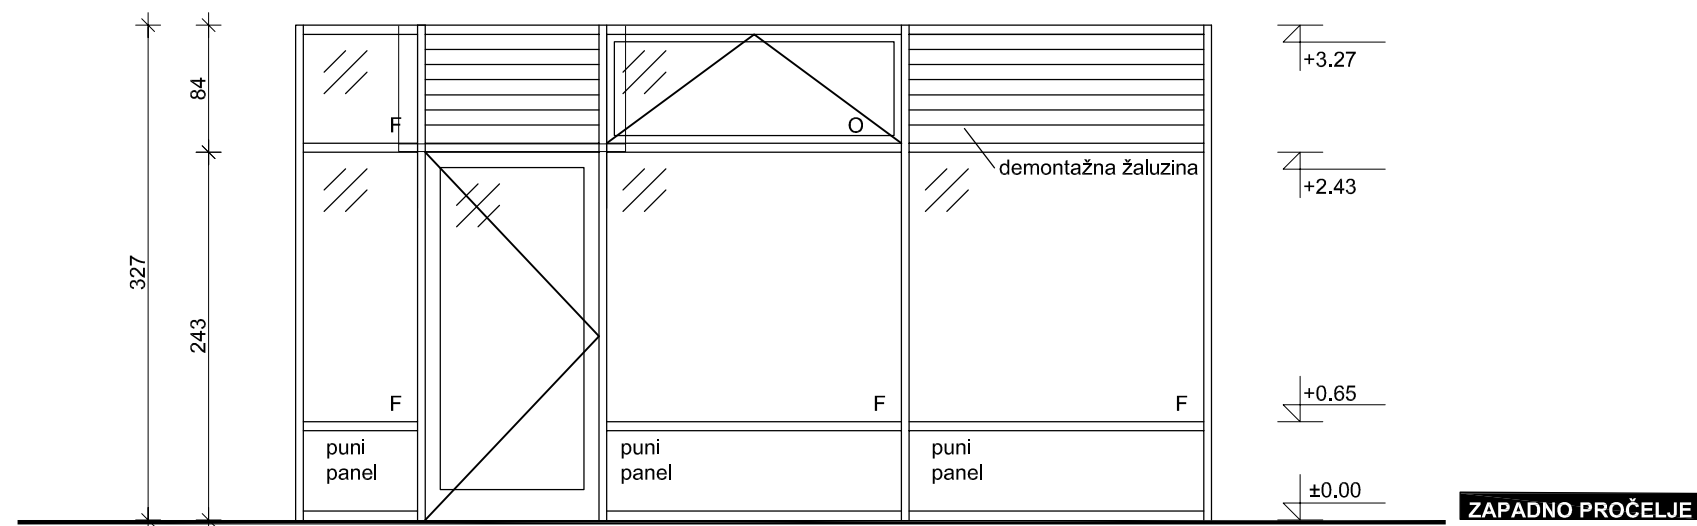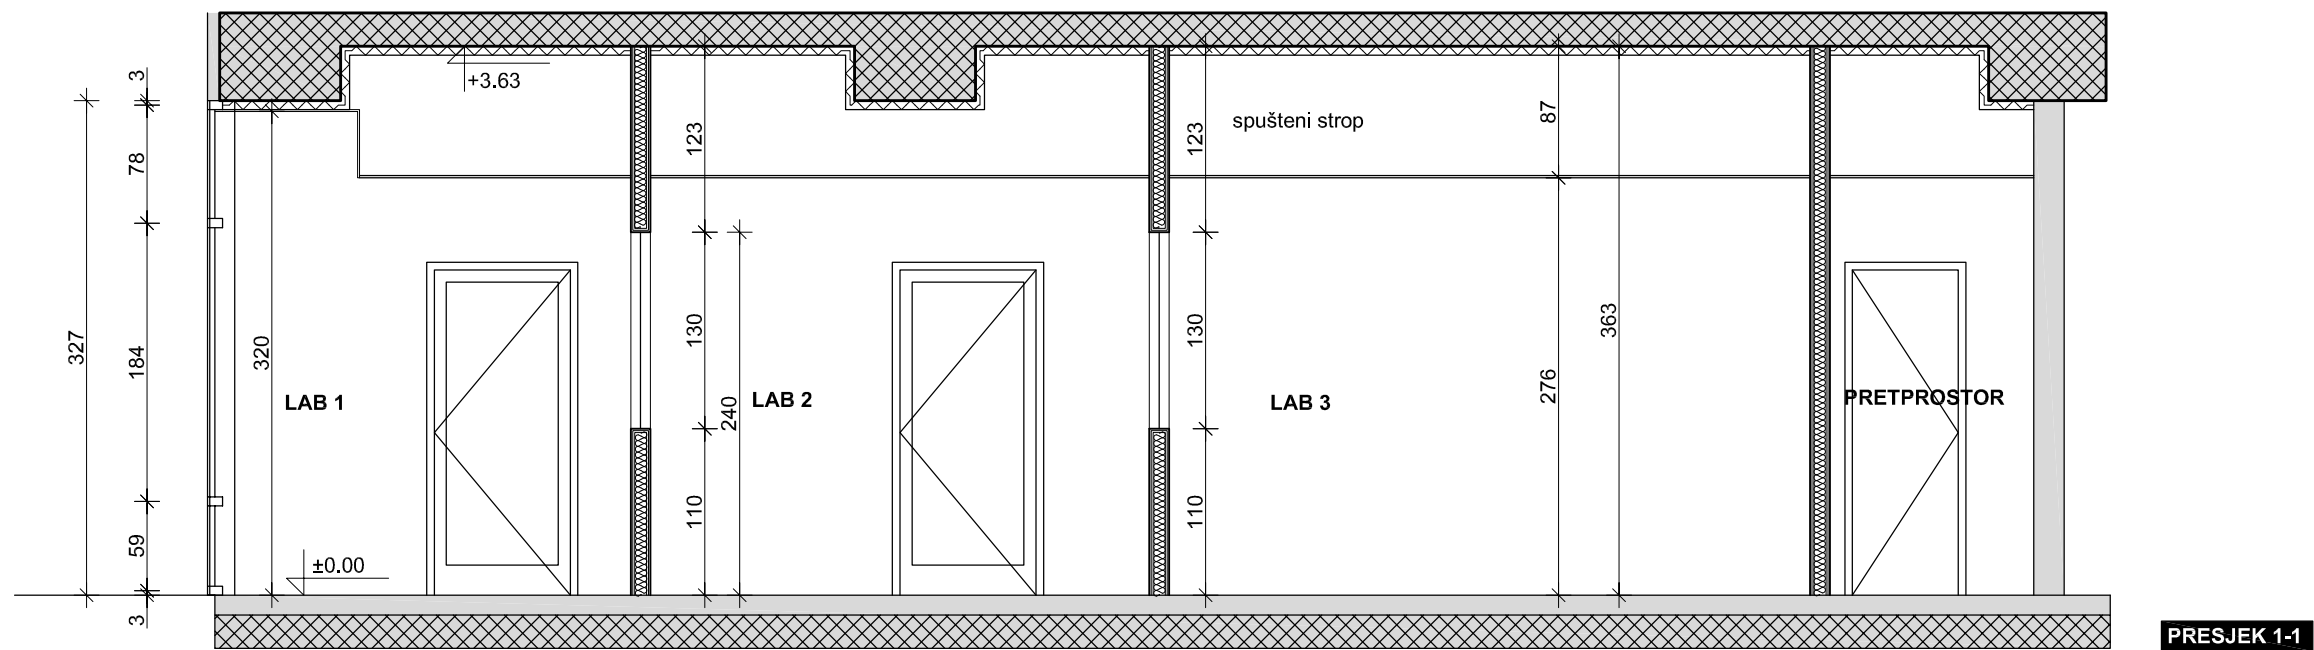


GRAĐEVINA:	PRILAGODBA POSTOJEĆEG POSLOVNOG PROSTORA U PRIZEMLJU STAMBENO-POSLOVNE ZGRADE ZA POLIKLINIKU	
LOKACIJA:	ILICA 191D / K.Č.BR. 3214 K.O. ČRNOMEREC	
INVESTITOR:	POLIKLINIKA BREYER / Ilica 191 / 10 000 Zagreb	
PROJEKT I DATUM IZRADE:	IZVEDBENI ARHITEKTONSKI PROJEKT / ZOP 1-20-BRE / TD 1-20-A / LISTOPAD 2020.	
PROJEKTANTSKI URED:	MARS ARHITEKTURA J.D.O.O. / Stube Ivana Kozarca 6 / Zagreb	
OVLAŠTENA OSOBA:	MARINA SMOKVINA dipl.ing.arh.	PROJEKTANTICA: MARINA SMOKVINA dipl.ing.arh.
PROJEKTANTICA SURADNICA:	MOJCA SMODE CVITANOVIĆ dipl.ing.arh.	
LIST 1.7:	PRESJEK 1-1 / ZAPADNO PROČELJE	

M 1:50

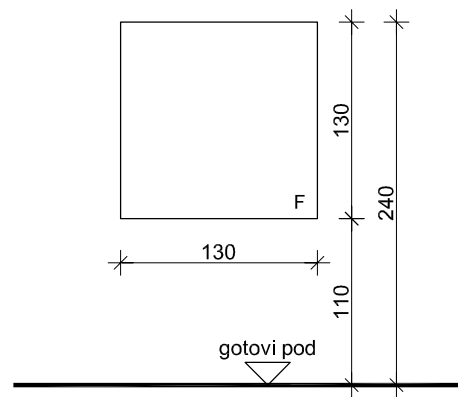


FIKSNI PROZOR
IZMEĐU ORDINACIJA 1:50

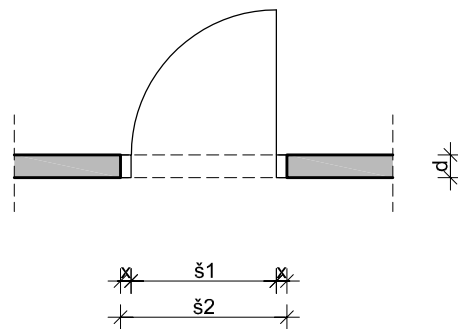

UNUTARNJA ALUMINIJSKA
OSTAKLJENA VRATA 1:50




PRESJEK

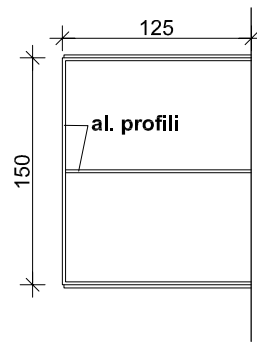

TLOCRT

NADSTREŠNICA 1:50

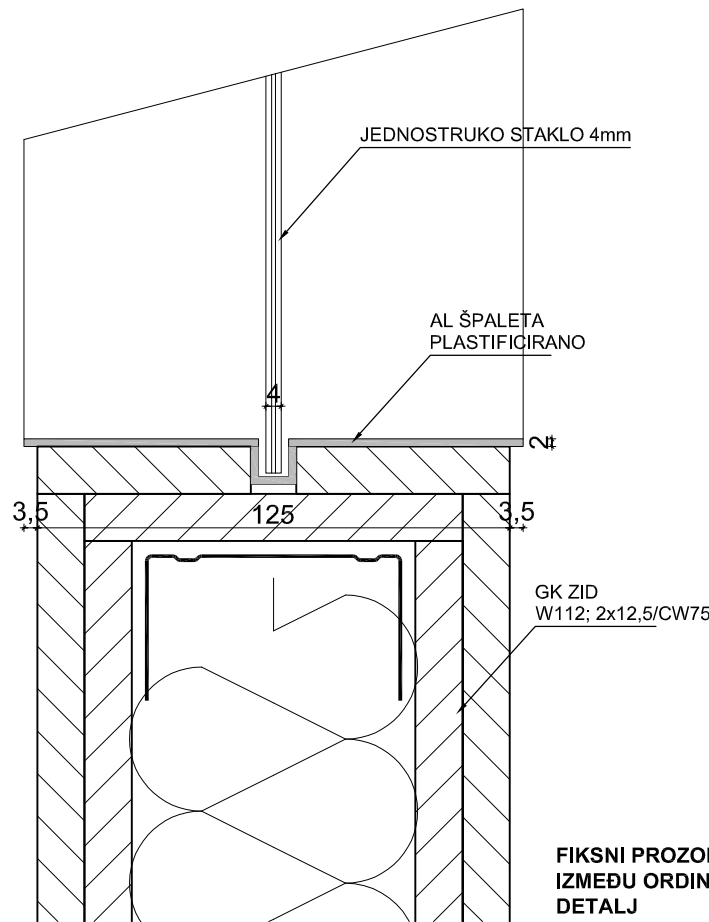

FIKSNI PROZOR
IZMEĐU ORDINACIJA
DETALJ 1:2

stavka	broj	Z.O.=š2/v2 (cm)	zid	d zida (cm)
Al	1	105/240	GK	12,5

NAPOMENA:
- SVE MJERE KONTROLIRATI U NARAVI

GRADEVINA:	PRILAGODBA POSTOJEĆEG POSLOVNOG PROSTORA U PRIZEMLJU STAMBENO-POSLOVNE ZGRADE ZA POLIKLINIKU	
LOKACIJA:	ILICA 191D / K.Č.BR. 3214 K.O. ČRNOMEREC	
INVESTITOR:	POLIKLINIKA BREYER / Ilica 191 / 10 000 Zagreb	
PROJEKT I DATUM IZRADE:	IZVEDBENI ARHITEKTONSKI PROJEKT / ZOP 1-20-BRE / TD 1-20-A / LISTOPAD 2020.	
PROJEKTANTSKI URED:	MARS ARHITEKTURA J.D.O.O. / Stube Ivana Kozarca 6 / Zagreb	
OVLAŠTENA OSOBA:	MARINA SMOKVINA dipl.ing.arh.	PROJEKTANTICA: MARINA SMOKVINA dipl.ing.arh.
PROJEKTANTICA SURADNICA:	MOJCA SMODE CVITANOVIĆ dipl.ing.arh.	
LIST 1.8:	SHEME BRAVARIJE	