



Ostakljena četverodijelna aluminijska stijena s dva fiksna i dva zaokretno-otklopna krila u građ. otvoru vel. cca 670/160cm.

Doprozornik i krilo s prekinutim toplinskim mostom, plastifikacija u boji po izboru projektanta. RAL ugradnja u zidu od armiranog betona i blok opeke.

Staklo sa niskim koef. propuštanja sunčevih zraka (faktor $g_L = 0,65$), s proračunskim dokazom koeficijenta prolaska topline prozora jednakog ili nižeg od $1,30 \text{ W/m}^2\text{K}$.

Stavka uključuje kompletnu funkcionalnu, završno ugrađenu, ostakljenu i obrađenu stavku, sav okov po izboru projektanta, okvir za ugradnju, sva sidra i sidrene detalje, sav potreban opšav i pokrovne letve.

AL ST 1

KOM: 2




D: L:

NAPOMENE: 1. SVAKO EVENTUALNO ODSUPANJE OD OPISA ILI SHEME MORA POTPISOM ODOBRI TI PROJEKTANT

2. SVE MJERE I KOLIČINE UGRADBE KONTROLIRATI U NARAVI!

3. SVE STAVKE PRIKAZANE SU S VANJSKE STRANE PROČELJA

4. POZICIJU MASKE PRILAGODITI IZVESTI PREMA TOČNOM POLOŽAJU ZIDA U NARAVI

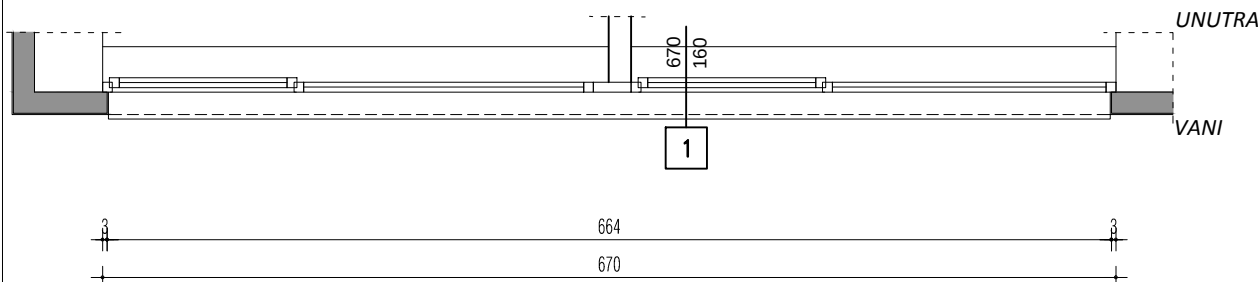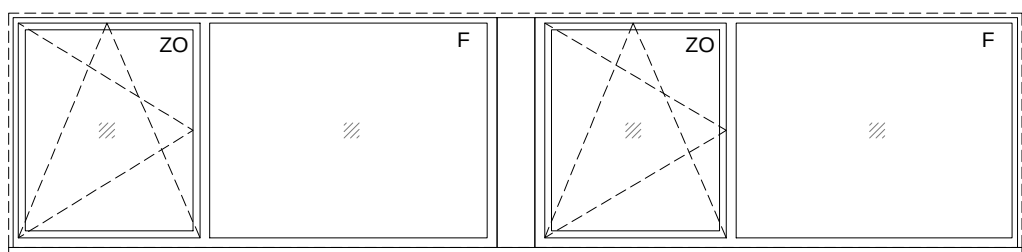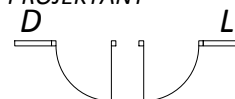

URED OVLAŠTENE ARHITEKTICE ANDREJA ILIJANIĆ

Tehnički dnevnik: 02/19

Sadržaj: **ALST 1 - vanjska ALU stolarija**

Mjerilo: 1:50

Projekt: Arhitektonski glavni projekt
Projekt energetske obnove zgrade

Razina razrade projekta: GLAVNI PROJEKT

Građevina: Hotel Diplomat, Horvatova ulica 35 b, Zagreb; k.č.br. 2376/1, k.o. Klara

Zajednička oznaka projekta: 0709-02/19

Investitor: Visio puls d.o.o, Trgovačka 2, Zagreb

Redni broj: 1.1.

Projektant/ica: Andreja Ilijanić, dipl.ing.arh., Dragana Milenković, dipl.ing.arh.

Datum: rujan 2018. Revizija: kolovoz 2019.



Ostakljena četverodijelna aluminijska stijena s dva fiksna i dva zaokretno-otklopna krila u građ. otvoru vel. cca 670/160cm.

Doprozornik i krilo s prekinutim toplinskim mostom, plastifikacija u boji po izboru projektanta. RAL ugradnja u zidu od armiranog betona i blok opeke.

Staklo sa niskim koef. propuštanja sunčevih zraka (faktor $g_{\perp} = 0,65$), s proračunskim dokazom koeficijenta prolaska topline prozora jednakog ili nižeg od $1,30 \text{ W/m}^2\text{K}$.

Stavka uključuje kompletnu funkcionalnu, završnu ugrađenu, ostakljenu i obrađenu stavku, sav okov po izboru projektanta, okvir za ugradnju, sva sidra i sidrene detalje, sav potreban opšav i pokrovne letve.

ALST 1a

KOM: 2






D: L:

NAPOMENE: 1. SVAKO EVENTUALNO ODSTUPANJE OD OPISA ILI SHEME MORA POTPISOM ODOBRI TI PROJEKTANT

2. SVE MJERE I KOLIČINE UGRADBE KONTROLIRATI U NARAVI!

3. SVE STAVKE PRIKAZANE SU S VANJSKE STRANE PROČELJA

4. POZICIJU MASKE PRILAGODITI IZVESTI PREMA TOČNOM POLOŽAJU ZIDA U NARAVI

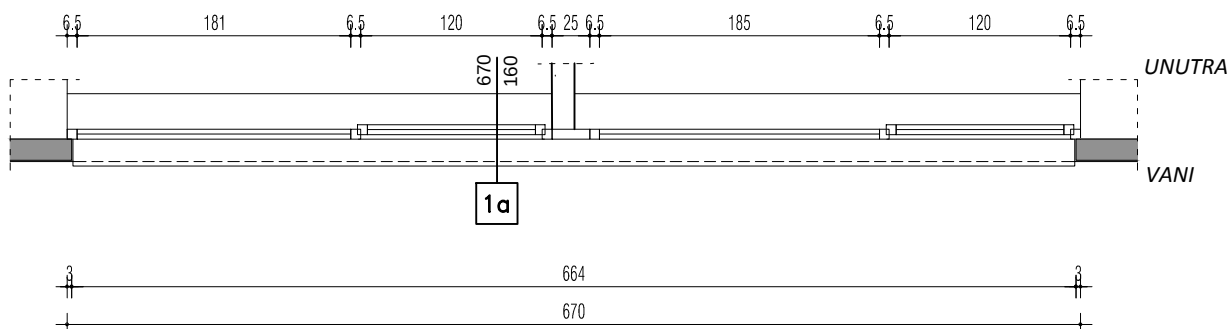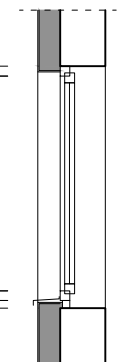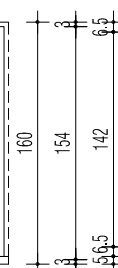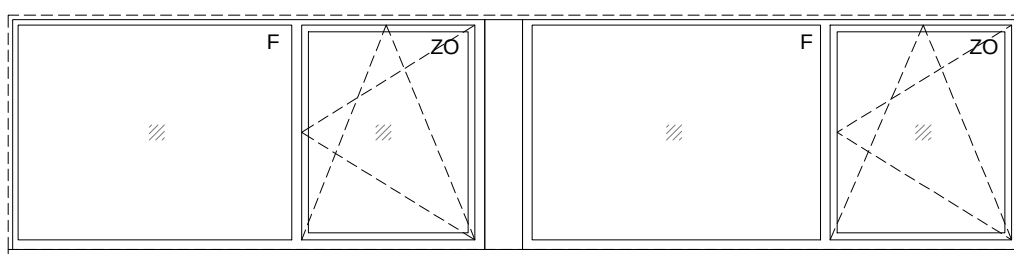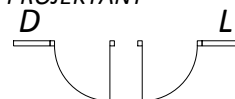

URED OVLAŠTENE ARHITEKTICE ANDREJA ILIJANIĆ

Tehnički dnevnik: 02/19

Sadržaj: **ALST 1a - vanjska ALU stolarija**

Mjerilo: 1:50

Projekt: Arhitektonski glavni projekt
Projekt energetske obnove zgrade

Razina razrade projekta: GLAVNI PROJEKT

Građevina: Hotel Diplomat, Horvatova ulica 35 b, Zagreb; k.č.br. 2376/1, k.o. Klara

Zajednička oznaka projekta: 0709-02/19

Investitor: Visio puls d.o.o., Trgovačka 2, Zagreb

Redni broj: 1.2.

Projektant/ica: Andreja Ilijanić, dipl.ing.arh., Dragana Milenković, dipl.ing.arh.

Datum: rujan 2018. Revizija: kolovoz 2019.



Ostakljena četverodijelna aluminijska stijena s dva fiksna i dva zaokretno-otklopna krila u građ. otvoru vel. cca 670/190cm.

Doprozornik i krilo s prekinutim toplinskim mostom, plastifikacija u boji po izboru projektanta. RAL ugradnja u zidu od armiranog betona i blok opeke.

Staklo sa niskim koef. propuštanja sunčevih zraka (faktor $g_L = 0,65$), s proračunskim dokazom koeficijenta prolaska topline prozora jednakog ili nižeg od $1,30 \text{ W/m}^2\text{K}$.








Stavka uključuje kompletnu funkcionalnu, završno ugrađenu, ostakljenu i obrađenu stavku, sav okov po izboru projektanta, okvir za ugradnju, sva sidra i sidrene detalje, sav potreban opšav i pokrovne letve.

ALST 1b

KOM: 1

D: L:

- NAPOMENE:** 1. SVAKO EVENTUALNO ODSTUPANJE OD OPISA ILI SHEME MORA POTPISOM ODOBRI TI PROJEKTANT
2. SVE MJERE I KOLIČINE UGRADBE KONTROLIRATI U NARAVI!
3. SVE STAVKE PRIKAZANE SU S VANJSKE STRANE PROČELJA
4. POZICIJU MASKE PRILAGODITI IZVESTI PREMA TOČNOM POLOŽAJU ZIDA U NARAVI

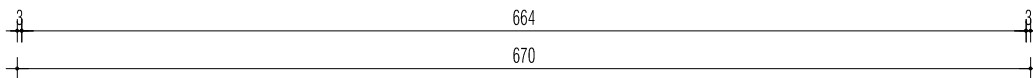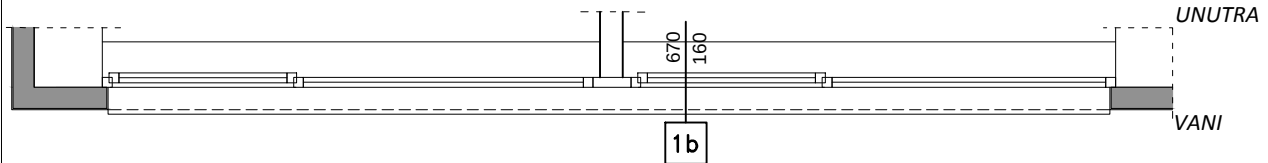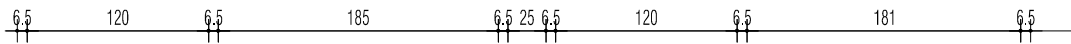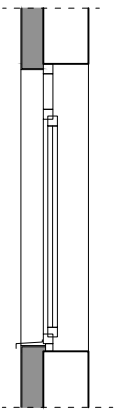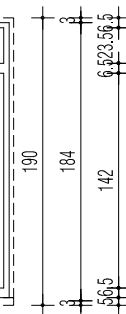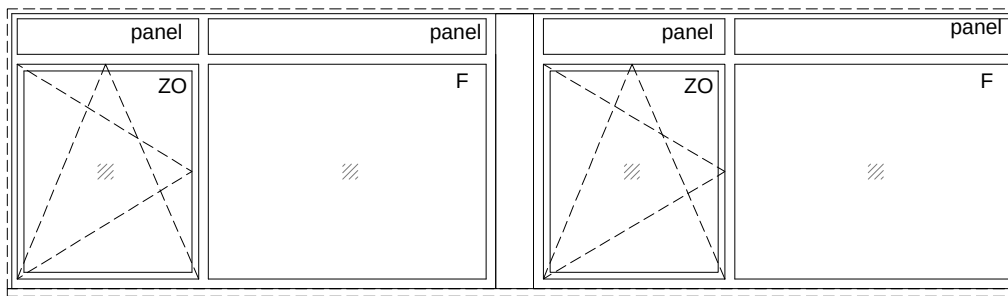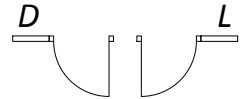

URED OVLAŠTENE ARHITEKTICE ANDREJA ILIJANIĆ

Tehnički dnevnik: 02/19

Sadržaj: **ALST 1b - vanjska ALU stolarija**

Mjerilo: 1:50

Projekt: Arhitektonski glavni projekt
Projekt energetske obnove zgrade

Razina razrade projekta: GLAVNI PROJEKT

Građevina: Hotel Diplomat, Horvatova ulica 35 b, Zagreb; k.č.br. 2376/1, k.o. Klara

Zajednička oznaka projekta: 0709-02/19

Investitor: Visio puls d.o.o., Trgovačka 2, Zagreb

Redni broj: 1.3.

Projektant/ica: Andreja Ilijanić, dipl.ing.arh., Dragana Milenković, dipl.ing.arh.

Datum: rujan 2018. Revizija: kolovoz 2019.



Ostakljena četverodijelna aluminijska stijena s dva fiksna i dva zaokretno-otklopna krila u građ. otvoru vel. cca 670/190cm.

Dopozornik i krilo s prekinutim toplinskim mostom, plastifikacija u boji po izboru projektanta. RAL ugradnja u zidu od armiranog betona i blok opeke.

Staklo sa niskim koef propuštanja sunčevih zraka (faktor $g_{\perp} = 0,65$), s proračunskim dokazom koeficijenta prolaska topline prozora jednakog ili nižeg od $1,30 \text{ W/m}^2\text{K}$.

Stavka uključuje kompletnu funkcionalnu, završno ugrađenu, ostakljenu i obrađenu stavku, sav okov po izboru projektanta, okvir za ugradnju, sva sidra i sidrene detalje, sav potreban opšav i pokrovne letve.

ALST 1c

KOM: 1




D: L:

NAPOMENE: 1. SVAKO EVENTUALNO ODSTUPANJE OD OPISA ILI SHEME MORA POTPISOM ODOBRI TI PROJEKTANT

2. SVE MJERE I KOLIČINE UGRADBE KONTROLIRATI U NARAVI!

3. SVE STAVKE PRIKAZANE SU S VANJSKE STRANE PROČELJA

4. POZICIJU MASKE PRILAGODITI IZVESTI PREMA TOČNOM POLOŽAJU ZIDA U NARAVI

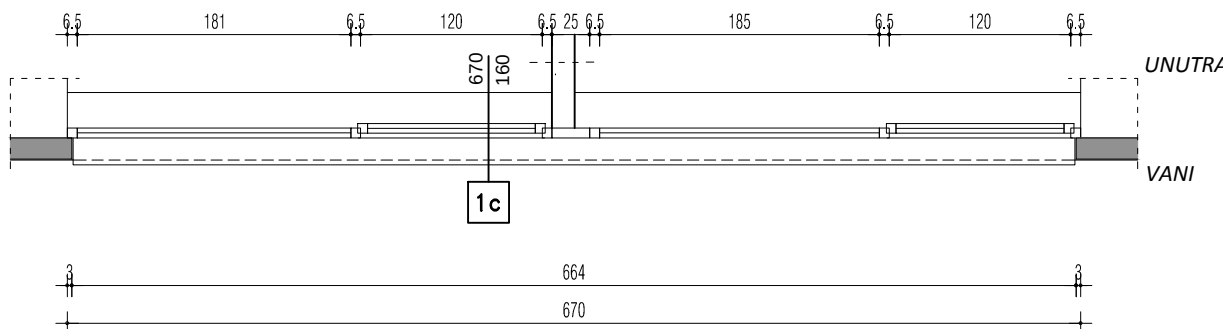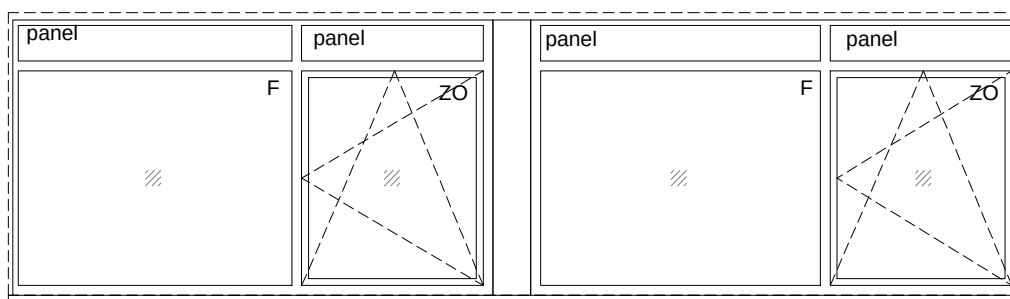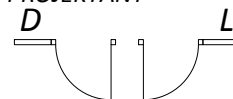

URED OVLAŠTENE ARHITEKTICE ANDREJA ILIJANIĆ

Tehnički dnevnik: 02/19

Sadržaj: **ALST 1c - vanjska ALU stolarija**

Mjerilo: 1:50

Projekt: Arhitektonski glavni projekt
Projekt energetske obnove zgrade

Razina razrade projekta: GLAVNI PROJEKT

Građevina: Hotel Diplomat, Horvatova ulica 35 b, Zagreb; k.č.br. 2376/1, k.o. Klara

Zajednička oznaka projekta: 0709-02/19

Investitor: Visio puls d.o.o, Trgovačka 2, Zagreb

Redni broj: 1.4.

Projektant/ica: Andreja Ilijanić, dipl.ing.arh., Dragana Milenković, dipl.ing.arh.

Datum: rujan 2018. Revizija: kolovoz 2019.



Ostakljena dvodijelna aluminijska stijena s jednim zaokretno-otklopnim krilom i fiksnim ostakljenjem u građ. otvoru vel. cca 335/160 cm.

Doprozornik i krilo s prekinutim toplinskim mostom, plastifikacija u boji po izboru projektanta. RAL ugradnja u zidu od armiranog betona i blok opeke.

Staklo sa niskim koef. propuštanja sunčevih zraka (faktor $g^{\perp} = 0,65$), s proračunskim dokazom koeficijenta prolaska topline prozora jednakog ili nižeg od $1,30 \text{ W/m}^2\text{K}$.

Stavka uključuje kompletnu funkcionalnu, završno ugrađenu, ostakljenu i obrađenu stavku, sav okov po izboru projektanta, okvir za ugradnju, sva sidra i sidrene detalje, sav potreban opšav i pokrovne letve.

ALST 2

KOM: 2





D: L:

NAPOMENE: 1. SVAKO EVENTUALNO ODSUPANJE OD OPISA ILI SHEME MORA POTPISOM ODOBRI TI PROJEKTANT

2. SVE MJERE I KOLIČINE UGRADBE KONTROLIRATI U NARAVI!

3. SVE STAVKE PRIKAZANE SU S VANJSKE STRANE PROČELJA

4. POZICIJU MASKE PRILAGODITI IZVESTI PREMA TOČNOM POLOŽAJU ZIDA U NARAVI

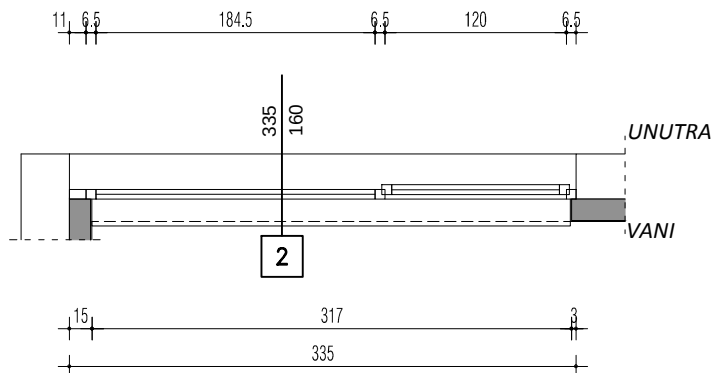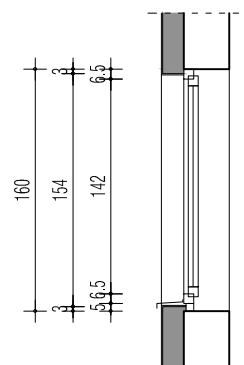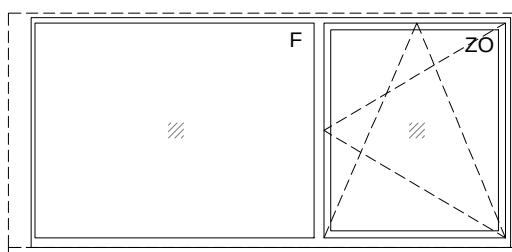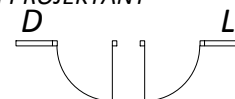

URED OVLAŠTENE ARHITEKTICE ANDREJA ILIJANIĆ

Tehnički dnevnik:

02/19

Sadržaj: **ALST 2 - vanjska ALU stolarija**

Mjerilo:

1:50

Projekt: Arhitektonski glavni projekt
Projekt energetske obnove zgrade

Razina razrade projekta:

GLAVNI PROJEKT

Građevina: Hotel Diplomat, Horvatova ulica 35 b, Zagreb; k.č.br. 2376/1, k.o. Klara

Zajednička oznaka projekta:

0709-02/19

Investitor: Visio puls d.o.o., Trgovačka 2, Zagreb

Redni broj:

1.5.

Projektant/ica: Andreja Ilijanić, dipl.ing.arh., Dragana Milenković, dipl.ing.arh.

Datum:
rujan 2018.

Revizija:
kolovoz 2019.



Ostakljena dvodijelna aluminijska stijena s jednim zaokretno-otklopnim krilom i fiksnim ostakljenjem u građ. otvoru vel. cca 335/190 cm.

Doprozornik i krilo s prekinutim toplinskim mostom, plastifikacija u boji po izboru projektanta. RAL ugradnja u zidu od armiranog betona i blok opeke.

Staklo sa niskim koef propuštanja sunčevih zraka (faktor $g^{\perp} = 0,65$), s proračunskim dokazom koeficijenta prolaska topline prozora jednakog ili nižeg od $1,30 \text{ W/m}^2\text{K}$.





Stavka uključuje kompletnu funkcionalnu, završnu ugrađenu, ostakljenu i obrađenu stavku, sav okov po izboru projektanta, okvir za ugradnju, sva sidra i sidrene detalje, sav potreban opšav i pokrovne letve.

ALST 2a

KOM: 1

D: L:

- NAPOMENE:** 1. SVAKO EVENTUALNO ODSUPANJE OD OPISA ILI SHEME MORA POTPISOM ODOBRI TI PROJEKTANT
2. SVE MJERE I KOLIČINE UGRADBE KONTROLIRATI U NARAVI!
3. SVE STAVKE PRIKAZANE SU S VANJSKE STRANE PROČELJA
4. POZICIJU MASKE PRILAGODITI IZVESTI PREMA TOČNOM POLOŽAJU ZIDA U NARAVI

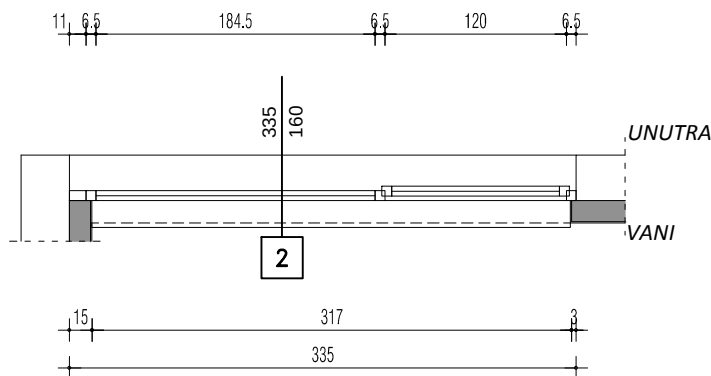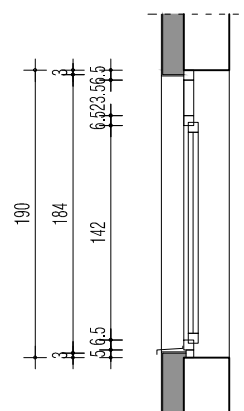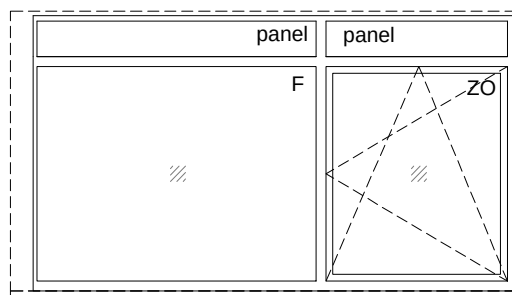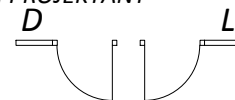

URED OVLAŠTENE ARHITEKTICE ANDREJA ILIJANIĆ

Tehnički dnevnik:

02/19

Sadržaj: **ALST 2a - vanjska ALU stolarija**

Mjerilo:

1:50

Projekt: Arhitektonski glavni projekt
Projekt energetske obnove zgrade

Razina razrade projekta:

GLAVNI PROJEKT

Građevina: Hotel Diplomat, Horvatova ulica 35 b, Zagreb; k.č.br. 2376/1, k.o. Klara

Zajednička oznaka projekta:

0709-02/19

Investitor: Visio puls d.o.o, Trgovačka 2, Zagreb

Redni broj:

1.6.

Projektant/ica: Andreja Ilijanić, dipl.ing.arh., Dragana Milenković, dipl.ing.arh.

Datum:
rujan 2018.

Revizija:
kolovoz 2019.



Ostakljena trodijelna aluminijska stijena s dva otklopna krila i punim profilom u sredini u građ. otvoru vel. cca 590/80 cm.

Doprozornik i krilo s prekinutim toplinskim mostom, plastifikacija u boji po izboru projektanta. RAL ugradnja u zidu od armiranog betona i blok opeke.

Staklo sa niskim koef. propuštanja sunčevih zraka (faktor $g^{\perp} = 0,65$), s proračunskim dokazom koeficijenta prolaska topline prozora jednakog ili nižeg od $1,30 \text{ W/m}^2\text{K}$.

Stavka uključuje kompletnu funkcionalnu, završno ugrađenu, ostakljenu i obrađenu stavku, sav okov po izboru projektanta, okvir za ugradnju, sva sidra i sidrene detalje, sav potreban opšav i pokrovne letve.

ALST 3

KOM: 1






D: L:

NAPOMENE: 1. SVAKO EVENTUALNO ODSUPANJE OD OPISA ILI SHEME MORA POTPISOM ODOBRI TI PROJEKTANT

2. SVE MJERE I KOLIČINE UGRADBE KONTROLIRATI U NARAVI!

3. SVE STAVKE PRIKAZANE SU S VANJSKE STRANE PROČELJA

4. POZICIJU MASKE PRILAGODITI IZVESTI PREMA TOČNOM POLOŽAJU ZIDA U NARAVI

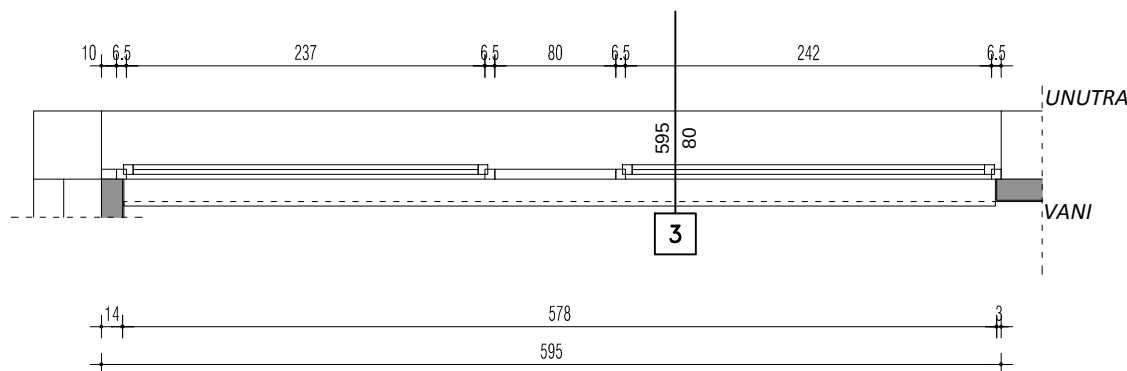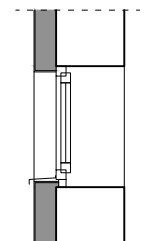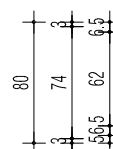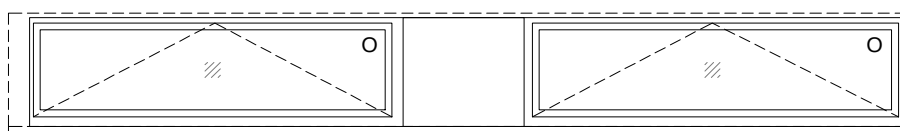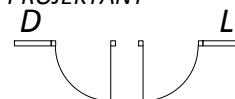

URED OVLAŠTENE ARHITEKTICE ANDREJA ILIJANIĆ

Tehnički dnevnik:

02/19

Sadržaj: **ALST 3 - vanjska ALU stolarija**

Mjerilo:

1:50

Projekt: Arhitektonski glavni projekt
Projekt energetske obnove zgrade

Razina razrade projekta:

GLAVNI PROJEKT

Građevina: Hotel Diplomat, Horvatova ulica 35 b, Zagreb; k.č.br. 2376/1, k.o. Klara

Zajednička oznaka projekta:

0709-02/19

Investitor: Visio puls d.o.o., Trgovačka 2, Zagreb

Redni broj:

1.7.

Projektant/ica: Andreja Ilijanić, dipl.ing.arh., Dragana Milenković, dipl.ing.arh.

Datum:
rujan 2018.

Revizija:
kolovoz 2019.

**ALST 4**

Ostakljena trodijelna aluminijska stijena s tri otklopna u građ. otvoru vel. cca 460/70 cm.
Doprozornik i krilo s prekinutim toplinskim mostom, plastifikacija u boji po izboru projektanta. RAL ugradnja u zidu od blok opeke.






Staklo sa niskim koef propuštanja sunčevih zraka (faktor $g_{\perp} = 0,65$), s proračunskim dokazom koeficijenta prolaska topline prozora jednakog ili nižeg od $1,30 \text{ W/m}^2\text{K}$, E190.

Stavka uključuje kompletnu funkcionalnu, završno ugrađenu, ostakljenu i obrađenu stavku, sav okov po izboru projektanta, okvir za ugradnju, sva sidra i sidrene detalje, sav potreban opšav i pokrovne letve.

KOM: 1

D: L:

- NAPOMENE: 1. SVAKO EVENTUALNO ODSUPANJE OD OPISA ILI SHEME MORA POTPISOM ODOBRI TI PROJEKTANT
2. SVE MJERE I KOLIČINE UGRADBE KONTROLIRATI U NARAVI!
3. SVE STAVKE PRIKAZANE SU S VANJSKE STRANE PROČELJA

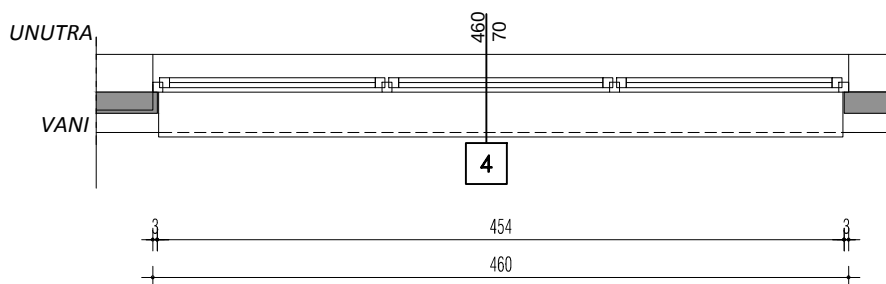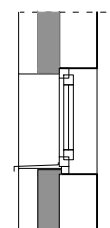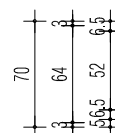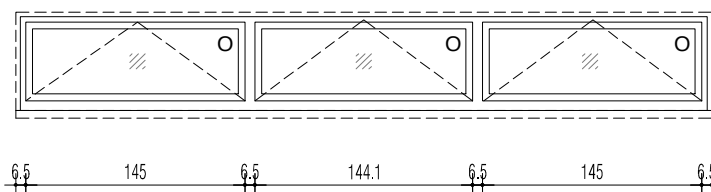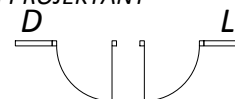

URED OVLAŠTENE ARHITEKTICE ANDREJA ILIJANIĆ

Tehnički dnevnik: 02/19

Sadržaj: **ALST 4 - vanjska ALU stolarija**

Mjerilo: 1:50

Projekt: Arhitektonski glavni projekt
Projekt energetske obnove zgrade

Razina razrade projekta: GLAVNI PROJEKT

Građevina: Hotel Diplomat, Horvatova ulica 35 b, Zagreb; k.č.br. 2376/1, k.o. Klara

Zajednička oznaka projekta: 0709-02/19

Investitor: Visio puls d.o.o, Trgovačka 2, Zagreb

Redni broj: 1.8.

Projektant/ica: Andreja Ilijanić, dipl.ing.arh., Dragana Milenković, dipl.ing.arh.

Datum: rujan 2018. Revizija: kolovoz 2019.



Ostakljena dvodjelna aluminijska stijena s jednim otklopno-zaokretnim krilom u građ. otvoru vel. cca 300/115 cm.

Doprozornik i krilo s prekinutim toplinskim mostom, plastifikacija u boji po izboru projektanta. RAL ugradnja u zidu od blok opeke.

Staklo sa niskim koef propuštanja sunčevih zraka (faktor $g^{\perp} = 0,65$), s proračunskim dokazom koeficijenta prolaska topline prozora jednakog ili nižeg od $1,30 \text{ W/m}^2\text{K}$.





Stavka uključuje kompletnu funkcionalnu, završno ugrađenu, ostakljenu i obrađenu stavku, sav okov po izboru projektanta, okvir za ugradnju, sva sidra i sidrene detalje, sav potreban opšav i pokrovne letve.

ALST 5a

KOM: 1

D: L:

- NAPOMENE: 1. SVAKO EVENTUALNO ODSUPANJE OD OPISA ILI SHEME MORA POTPISOM ODOBRTI PROJEKTANT
2. SVE MJERE I KOLIČINE UGRADBE KONTROLIRATI U NARAVI!
3. SVE STAVKE PRIKAZANE SU S VANJSKE STRANE PROČELJA

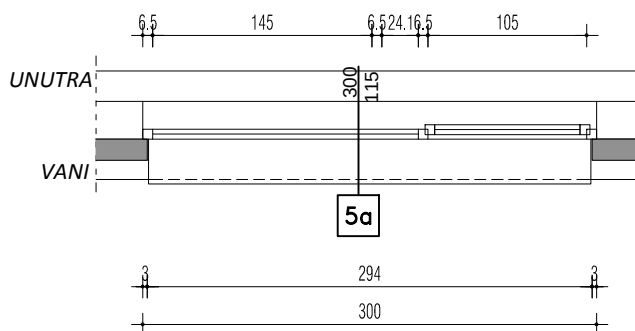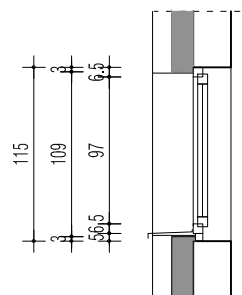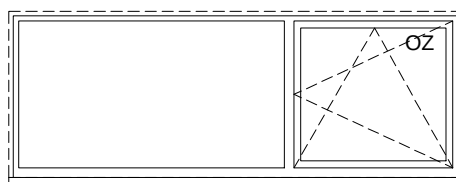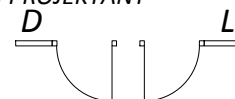

URED OVLAŠTENE ARHITEKTICE ANDREJA ILIJANIĆ

Tehnički dnevnik: 02/19

Sadržaj: **ALST 5a - vanjska ALU stolarija**

Mjerilo: 1:50

Projekt: Arhitektonski glavni projekt
Projekt energetske obnove zgrade

Razina razrade projekta: GLAVNI PROJEKT

Građevina: Hotel Diplomat, Horvatova ulica 35 b, Zagreb; k.č.br. 2376/1, k.o. Klara

Zajednička oznaka projekta: 0709-02/19

Investitor: Visio puls d.o.o, Trgovačka 2, Zagreb

Redni broj: 1.9.

Projektant/ica: Andreja Ilijanić, dipl.ing.arh., Dragana Milenković, dipl.ing.arh.

Datum: rujan 2018. Revizija: kolovoz 2019.



Ostakljena aluminijska stijena s jednim otklopno-zaokretnim krilom u građ. otvoru vel. cca 110/190 cm. Doprozornik i krilo s prekinutim toplinskim mostom, plastifikacija u boji po izboru projektanta. RAL ugradnja u zidu od blok opeke.

Staklo sa niskim koef propuštanja sunčevih zraka (faktor $g^{\perp} = 0,65$), s proračunskim dokazom koeficijenta prolaska topline prozora jednakog ili nižeg od $1,30 \text{ W/m}^2\text{K}$.


Stavka uključuje kompletnu funkcionalnu, završno ugrađenu, ostakljenu i obrađenu stavku, sav okov po izboru projektanta, okvir za ugradnju, sva sidra i sidrene detalje, sav potreban opšav i pokrovne letve.

ALST 5b

KOM: 1

D: L:

- NAPOMENE: 1. SVAKO EVENTUALNO ODSUPANJE OD OPISA ILI SHEME MORA POTPISOM ODOBRI TI PROJEKTANT
2. SVE MJERE I KOLIČINE UGRADBE KONTROLIRATI U NARAVI!
3. SVE STAVKE PRIKAZANE SU S VANJSKE STRANE PROČELJA

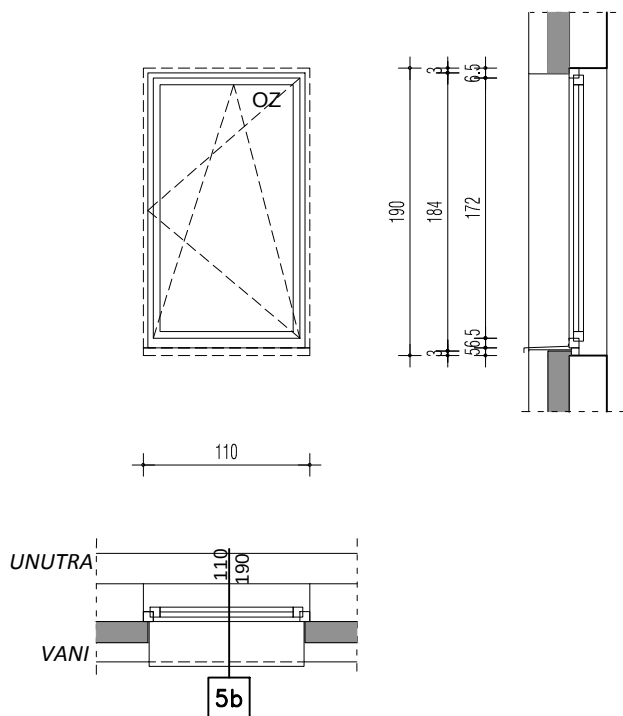

URED OVLAŠTENE ARHITEKTICE ANDREJA ILIJANIĆ

Tehnički dnevnik:

02/19

Sadržaj: **ALST 5b - vanjska ALU stolarija**

Mjerilo:

1:50

Projekt: Arhitektonski glavni projekt
Projekt energetske obnove zgrade

Razina razrade projekta:

GLAVNI PROJEKT

Građevina: Hotel Diplomat, Horvatova ulica 35 b, Zagreb; k.č.br. 2376/1, k.o. Klara

Zajednička oznaka projekta:

0709-02/19

Investitor: Visio puls d.o.o, Trgovačka 2, Zagreb

Redni broj:

1.9.

Projektant/ica: Andreja Ilijanić, dipl.ing.arh., Dragana Milenković, dipl.ing.arh.

Datum:

rujan 2018.

Revizija:

kolovoz 2019.



Ostakljena jednokrilna zaokretna aluminijska vrata u građ. otvoru vel. cca 100/205 cm.

Svijetla širina vrata 90 cm.

Protupožarni zahtjev E₂30-C-Sm

Uključivo panik letva, hidrauličko samozatvaranje

Dovratnik i krilo s prekinutim toplinskim mostom, plastifikacija u boji po izboru projektanta. RAL ugradnja u zidu od blok opeke.

Koeficijenta prolaska topline vrata jednakog ili nižeg od 2,00 W/m²K.

Stavka uključuje kompletnu funkcionalnu, završno ugrađenu, ostakljenu i obrađenu stavku, sav okov po izboru projektanta, okvir za ugradnju, sva sidra i sidrene detalje, sav potreban opšav i pokrovne letve.

ALST 6*



KOM: 1

D: L:1

NAPOMENE: 1. SVAKO EVENTUALNO ODSUPANJE OD OPISA ILI SHEME MORA POTPISOM ODOBRI TI PROJEKTANT

2. SVE MJERE I KOLIČINE UGRADBE KONTROLIRATI U NARAVI!

3. SVE STAVKE PRIKAZANE SU S VANJSKE STRANE PROČELJA

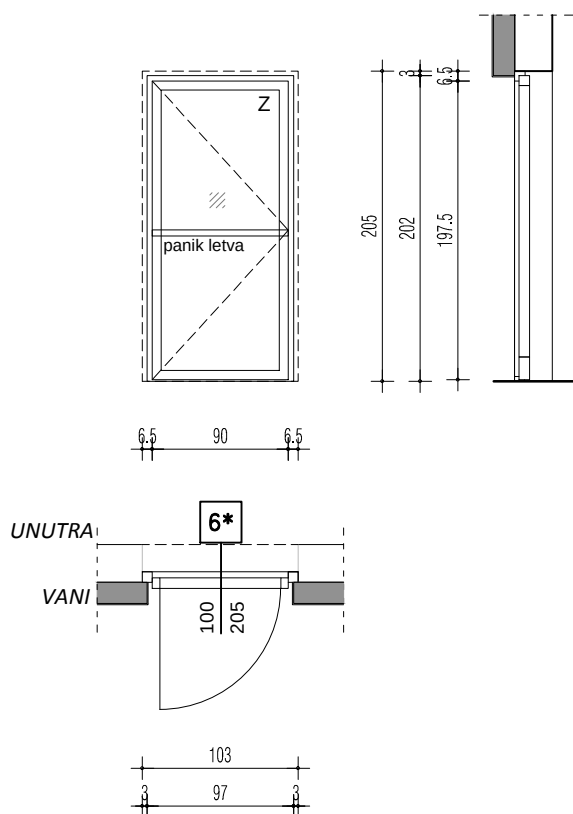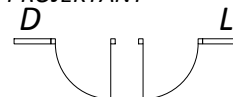

URED OVLAŠTENE ARHITEKTICE ANDREJA ILIJANIĆ

Tehnički dnevnik:

02/19

Sadržaj: **ALST 6 - vanjska ALU stolarija**

Mjerilo:

1:50

Projekt: Arhitektonski glavni projekt
Projekt energetske obnove zgrade

Razina razrade projekta:

GLAVNI PROJEKT

Građevina: Hotel Diplomat, Horvatova ulica 35 b, Zagreb; k.č.br. 2376/1, k.o. Klara

Zajednička oznaka projekta:

0709-02/19

Investitor: Visio puls d.o.o, Trgovačka 2, Zagreb

Redni broj:

1.10.

Projektant/ica: Andreja Ilijanić, dipl.ing.arh., Dragana Milenković, dipl.ing.arh.

Datum:
rujan 2018.

Revizija:
kolovoz 2019.



Ostakljena četverodijelna aluminijska stijena s dva zaokretno-otklopna krila i dva fiksna ostakljenja, u građ. otvoru vel. cca 513/160 cm.

Doprozornik i krilo s prekinutim toplinskim mostom, plastifikacija u boji po izboru projektanta. RAL ugradnja u zidu od armiranog betona i blok opeke.

Staklo sa niskim koef. propuštanja sunčevih zraka (faktor $g^{\perp} = 0,65$), s proračunskim dokazom koeficijenta prolaska topline prozora jednakog ili nižeg od $1,30 \text{ W/m}^2\text{K}$.

Stavka uključuje kompletnu funkcionalnu, završno ugrađenu, ostakljenu i obrađenu stavku, sav okov po izboru projektanta, okvir za ugradnju, sva sidra i sidrene detalje, sav potreban opšav i pokrovne letve.

ALST 7

KOM: 4






D: L:

NAPOMENE: 1. SVAKO EVENTUALNO ODSUPANJE OD OPISA ILI SHEME MORA POTPISOM ODOBRI TI PROJEKTANT

2. SVE MJERE I KOLIČINE UGRADBE KONTROLIRATI U NARAVI!

3. SVE STAVKE PRIKAZANE SU S VANJSKE STRANE PROČELJA

4. POZICIJU MASKE PRILAGODITI IZVESTI PREMA TOČNOM POLOŽAJU ZIDA U NARAVI

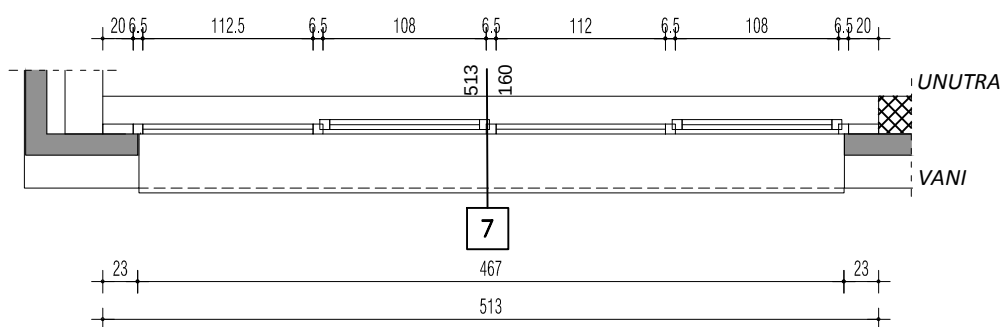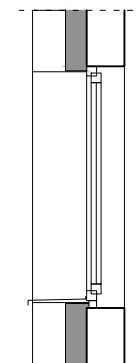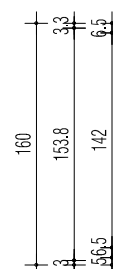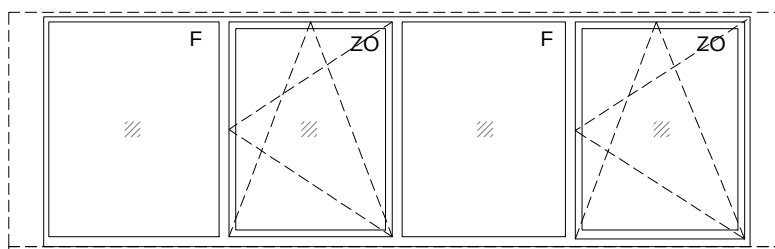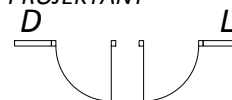

URED OVLAŠTENE ARHITEKTICE ANDREJA ILIJANIĆ

Tehnički dnevnik: 02/19

Sadržaj: **ALST 7 - vanjska ALU stolarija**

Mjerilo: 1:50

Projekt: Arhitektonski glavni projekt
Projekt energetske obnove zgrade

Razina razrade projekta: GLAVNI PROJEKT

Građevina: Hotel Diplomat, Horvatova ulica 35 b, Zagreb; k.č.br. 2376/1, k.o. Klara

Zajednička oznaka projekta: 0709-02/19

Investitor: Visio puls d.o.o., Trgovačka 2, Zagreb

Redni broj: 1.11.

Projektant/ica: Andreja Ilijanić, dipl.ing.arh., Dragana Milenković, dipl.ing.arh.

Datum: rujan 2018. Revizija: kolovoz 2019.



Ostakljena četverodijelna aluminijska stijena s dva zaokretno-otklopna krila i dva fiksna ostakljenja, u građ. otvoru vel. cca 503/160 cm.

Doprozornik i krilo s prekinutim toplinskim mostom, plastifikacija u boji po izboru projektanta. RAL ugradnja u zidu od armiranog betona i blok opeke.

Staklo sa niskim koef. propuštanja sunčevih zraka (faktor $g_L = 0,65$), s proračunskim dokazom koeficijenta prolaska topline prozora jednakog ili nižeg od $1,30 \text{ W/m}^2\text{K}$.

Stavka uključuje kompletnu funkcionalnu, završno ugrađenu, ostakljenu i obrađenu stavku, sav okov po izboru projektanta, okvir za ugradnju, sva sidra i sidrene detalje, sav potreban opšav i pokrovne letve.

ALST 8

KOM: 4





D: L:

NAPOMENE: 1. SVAKO EVENTUALNO ODSUPANJE OD OPISA ILI SHEME MORA POTPISOM ODOBRI TI PROJEKTANT

2. SVE MJERE I KOLIČINE UGRADBE KONTROLIRATI U NARAVI!

3. SVE STAVKE PRIKAZANE SU S VANJSKE STRANE PROČELJA

4. POZICIJU MASKE PRILAGODITI IZVESTI PREMA TOČNOM POLOŽAJU ZIDA U NARAVI

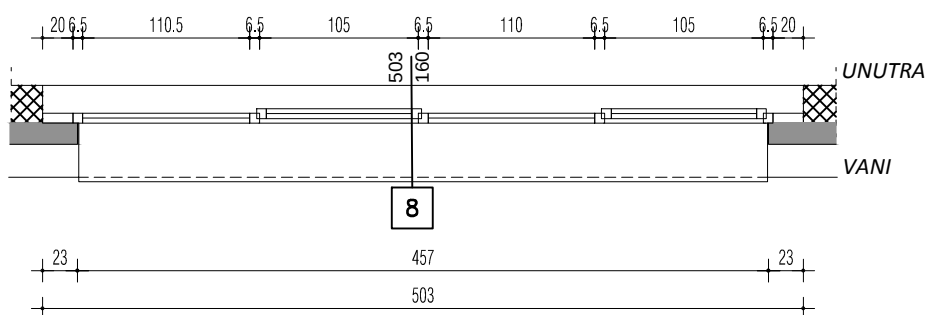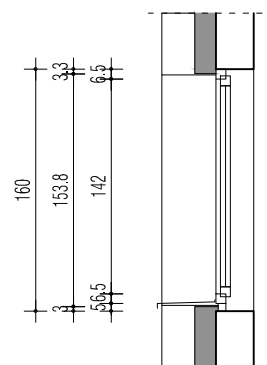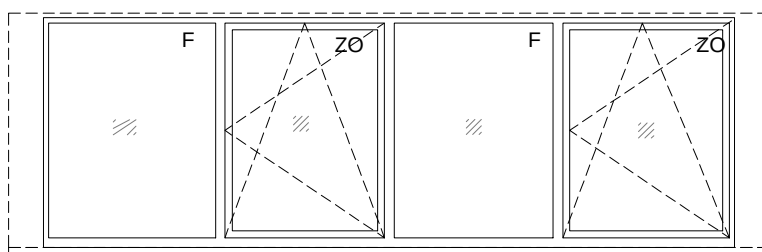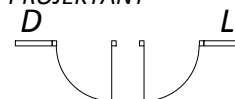

URED OVLAŠTENE ARHITEKTICE ANDREJA ILIJANIĆ

Tehnički dnevnik: 02/19

Sadržaj: **ALST 8 - vanjska ALU stolarija**

Mjerilo: 1:50

Projekt: Arhitektonski glavni projekt
Projekt energetske obnove zgrade

Razina razrade projekta: GLAVNI PROJEKT

Građevina: Hotel Diplomat, Horvatova ulica 35 b, Zagreb; k.č.br. 2376/1, k.o. Klara

Zajednička oznaka projekta: 0709-02/19

Investitor: Visio puls d.o.o, Trgovačka 2, Zagreb

Redni broj: 1.12.

Projektant/ica: Andreja Ilijanić, dipl.ing.arh., Dragana Milenković, dipl.ing.arh.

Datum: rujan 2018. Revizija: kolovoz 2019.



Ostakljena trodijelna aluminijska stijena s dva zaokretno-otklopna krila i jednim fiksnim ostakljenja, u građ. otvoru vel. cca 429/160 cm.

Doprozornik i krilo s prekinutim toplinskim mostom, plastifikacija u boji po izboru projektanta. RAL ugradnja u zidu od armiranog betona i blok opeke.

Staklo sa niskim koef propuštanja sunčevih zraka (faktor $g^{\perp} = 0,65$), s proračunskim dokazom koeficijenta prolaska topline prozora jednakog ili nižeg od $1,30 \text{ W/m}^2\text{K}$.

Stavka uključuje kompletnu funkcionalnu, završno ugrađenu, ostakljenu i obrađenu stavku, sav okov po izboru projektanta, okvir za ugradnju, sva sidra i sidrene detalje, sav potreban opšav i pokrovne letve.

ALST 9

KOM: 3





D: L:

NAPOMENE: 1. SVAKO EVENTUALNO ODSTUPANJE OD OPISA ILI SHEME MORA POTPISOM ODOBRI TI PROJEKTANT

2. SVE MJERE I KOLIČINE UGRADBE KONTROLIRATI U NARAVI!

3. SVE STAVKE PRIKAZANE SU S VANJSKE STRANE PROČELJA

4. POZICIJU MASKE PRILAGODITI IZVESTI PREMA TOČNOM POLOŽAJU ZIDA U NARAVI

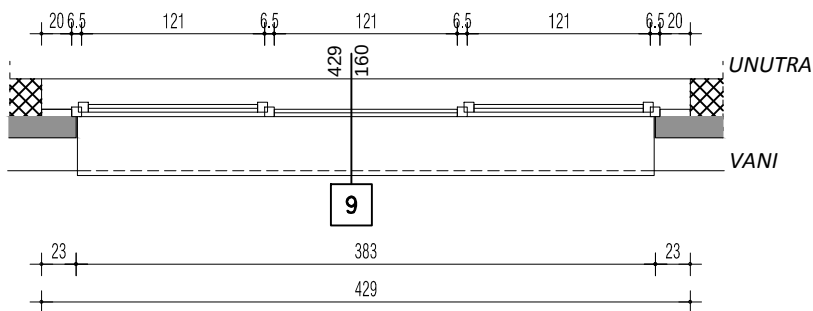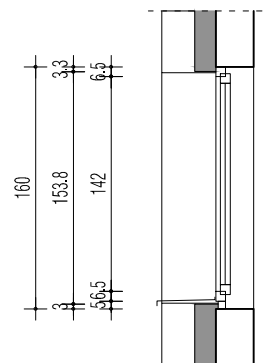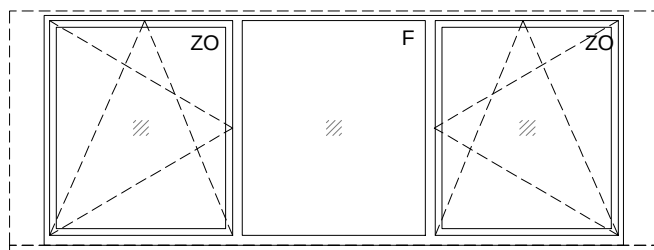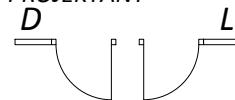

URED OVLAŠTENE ARHITEKTICE ANDREJA ILIJANIĆ

Tehnički dnevnik:

02/19

Sadržaj:

ALST 9 - vanjska ALU stolarija

Mjerilo:

1:50

Projekt:

Arhitektonski glavni projekt
Projekt energetske obnove zgrade

Razina razrade projekta:

GLAVNI PROJEKT

Građevina:

Hotel Diplomati, Horvatova ulica 35 b, Zagreb; k.č.br. 2376/1, k.o. Klara

Zajednička oznaka projekta:

0709-02/19

Investitor:

Visio puls d.o.o., Trgovačka 2, Zagreb

Redni broj:

1.13.

Projektant/ica:

Andreja Ilijanić, dipl.ing.arh., Dragana Milenković, dipl.ing.arh.

Datum:

rujan 2018.

Revizija:

kolovoz 2019.



Ostakljena trodijelna aluminijska stijena s dva zaokretno-otklopna krila i jednim fiksnim ostakljenja, u građ. otvoru vel. cca 429/160 cm.

Doprozornik i krilo s prekinutim toplinskim mostom, plastifikacija u boji po izboru projektanta. RAL ugradnja u zidu od armiranog betona i blok opeke.

Staklo sa niskim koef. propuštanja sunčevih zraka (faktor $g^{\perp} = 0,65$), s proračunskim dokazom koeficijenta prolaska topline prozora jednakog ili nižeg od $1,30 \text{ W/m}^2\text{K}$.

Stavka uključuje kompletnu funkcionalnu, završno ugrađenu, ostakljenu i obrađenu stavku, sav okov po izboru projektanta, okvir za ugradnju, sva sidra i sidrene detalje, sav potreban opšav i pokrovne letve.

ALST 9a

KOM: 3





D: L:

NAPOMENE: 1. SVAKO EVENTUALNO ODSUPANJE OD OPISA ILI SHEME MORA POTPISOM ODOBRI TI PROJEKTANT

2. SVE MJERE I KOLIČINE UGRADBE KONTROLIRATI U NARAVI!

3. SVE STAVKE PRIKAZANE SU S VANJSKE STRANE PROČELJA

4. POZICIJU MASKE PRILAGODITI IZVESTI PREMA TOČNOM POLOŽAJU ZIDA U NARAVI

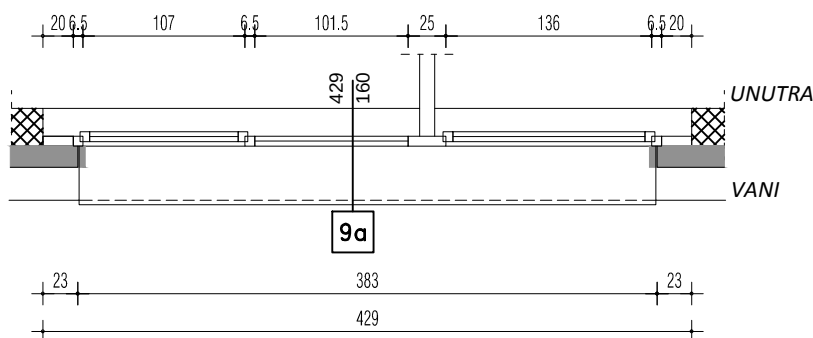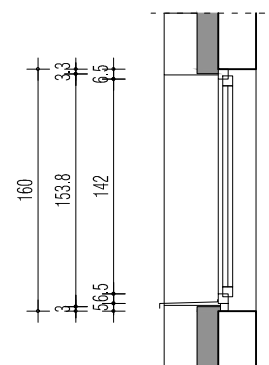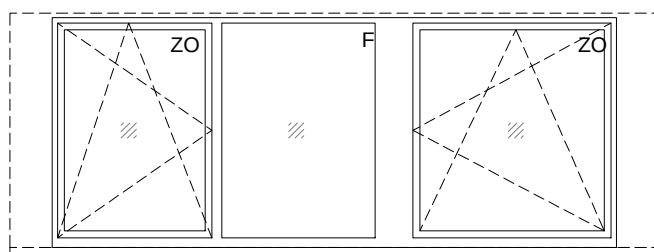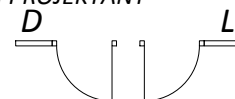

URED OVLAŠTENE ARHITEKTICE ANDREJA ILIJANIĆ

Tehnički dnevnik: 02/19

Sadržaj: **ALST 9a - vanjska ALU stolarija**

Mjerilo: 1:50

Projekt: Arhitektonski glavni projekt
Projekt energetske obnove zgrade

Razina razrade projekta: GLAVNI PROJEKT

Građevina: Hotel Diplomat, Horvatova ulica 35 b, Zagreb; k.č.br. 2376/1, k.o. Klara

Zajednička oznaka projekta: 0709-02/19

Investitor: Visio puls d.o.o, Trgovačka 2, Zagreb

Redni broj: 1.14.

Projektant/ica: Andreja Ilijanić, dipl.ing.arh., Dragana Milenković, dipl.ing.arh.

Datum: rujan 2018. Revizija: kolovoz 2019.



Ostakljena trodijelna aluminijska stijena s dva zaokretno-otklopna krila i jednim fiksnim ostakljenja, u građ. otvoru vel. cca 429/160 cm.

Doprozornik i krilo s prekinutim toplinskim mostom, plastifikacija u boji po izboru projektanta. RAL ugradnja u zidu od armiranog betona i blok opeke.

Staklo sa niskim koef propuštanja sunčevih zraka (faktor $g^{\perp} = 0,65$), s proračunskim dokazom koeficijenta prolaska topline prozora jednakog ili nižeg od $1,30 \text{ W/m}^2\text{K}$.






Stavka uključuje kompletnu funkcionalnu, završnu ugrađenu, ostakljenu i obrađenu stavku, sav okov po izboru projektanta, okvir za ugradnju, sva sidra i sidrene detalje, sav potreban opšav i pokrovne letve.

ALST 9b

KOM: 1

D: L:

- NAPOMENE:**
1. SVAKO EVENTUALNO ODSTUPANJE OD OPISA ILI SHEME MORA POTPISOM ODOBRI TI PROJEKTANT
 2. SVE MJERE I KOLIČINE UGRADBE KONTROLIRATI U NARAVI!
 3. SVE STAVKE PRIKAZANE SU S VANJSKE STRANE PROČELJA

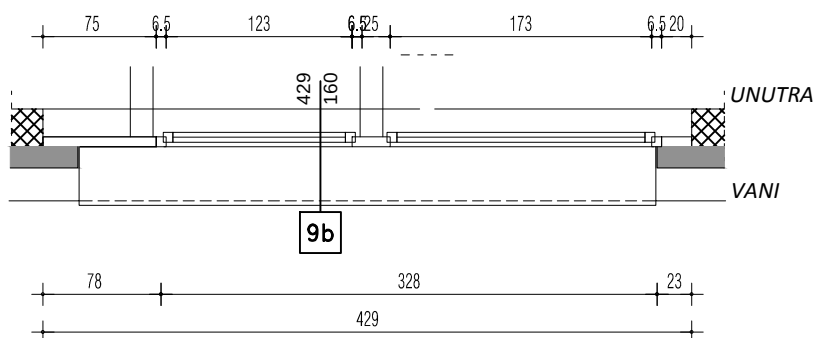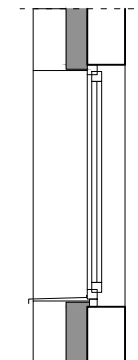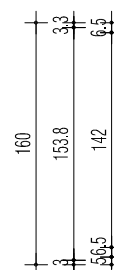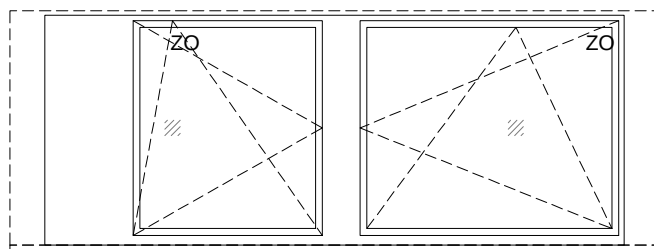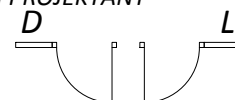

URED OVLAŠTENE ARHITEKTICE ANDREJA ILIJANIĆ

Tehnički dnevnik: 02/19

Sadržaj: **ALST 9b - vanjska ALU stolarija**

Mjerilo: 1:50

Projekt: Arhitektonski glavni projekt
Projekt energetske obnove zgrade

Razina razrade projekta: GLAVNI PROJEKT

Građevina: Hotel Diplomat, Horvatova ulica 35 b, Zagreb; k.č.br. 2376/1, k.o. Klara

Zajednička oznaka projekta: 0709-02/19

Investitor: Visio puls d.o.o, Trgovačka 2, Zagreb

Redni broj: 1.15.

Projektant/ica: Andreja Ilijanić, dipl.ing.arh., Dragana Milenković, dipl.ing.arh.

Datum: rujan 2018. Revizija: kolovoz 2019.



Ostakljena trodijelna aluminijska stijena s dva zaokretno-otklopna krila i jednim fiksnim ostakljenja, u građ. otvoru vel. cca 429/160 cm.

Doprozornik i krilo s prekinutim toplinskim mostom, plastifikacija u boji po izboru projektanta. RAL ugradnja u zidu od armiranog betona i blok opeke.

Staklo sa niskim koef propuštanja sunčevih zraka (faktor $g^{\perp} = 0,65$), s proračunskim dokazom koeficijenta prolaska topline prozora jednakog ili nižeg od $1,30 \text{ W/m}^2\text{K}$.





Stavka uključuje kompletnu funkcionalnu, završnu ugrađenu, ostakljenu i obrađenu stavku, sav okov po izboru projektanta, okvir za ugradnju, sva sidra i sidrene detalje, sav potreban opšav i pokrovne letve.

ALST 9c

KOM: 1

D: L:

- NAPOMENE:**
1. SVAKO EVENTUALNO ODSTUPANJE OD OPISA ILI SHEME MORA POTPISOM ODOBRI TI PROJEKTANT
 2. SVE MJERE I KOLIČINE UGRADBE KONTROLIRATI U NARAVI!
 3. SVE STAVKE PRIKAZANE SU S VANJSKE STRANE PROČELJA

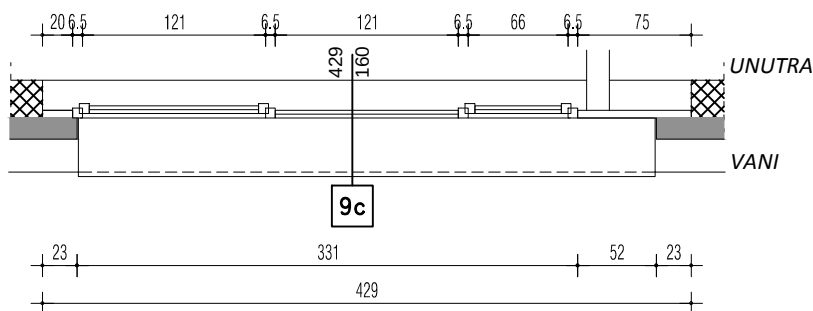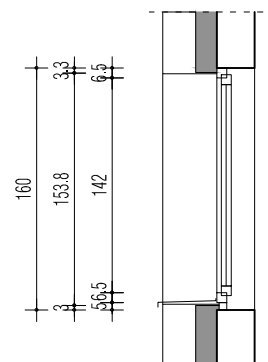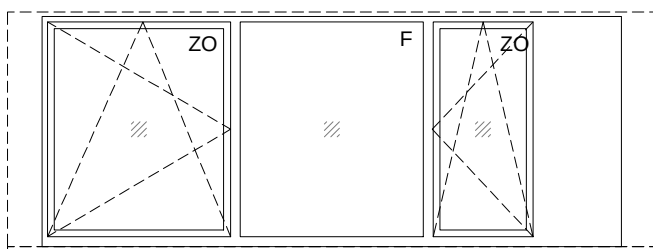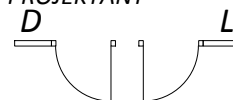

URED OVLAŠTENE ARHITEKTICE ANDREJA ILIJANIĆ

Tehnički dnevnik:

02/19

Sadržaj:

ALST 9c - vanjska ALU stolarija

Mjerilo:

1:50

Projekt:

Arhitektonski glavni projekt
Projekt energetske obnove zgrade

Razina razrade projekta:

GLAVNI PROJEKT

Građevina:

Hotel Diplomat, Horvatova ulica 35 b, Zagreb; k.č.br. 2376/1, k.o. Klara

Zajednička oznaka projekta:

0709-02/19

Investitor:

Visio puls d.o.o, Trgovačka 2, Zagreb

Redni broj:

1.16.

Projektant/ica:

Andreja Ilijanić, dipl.ing.arh., Dragana Milenković, dipl.ing.arh.

Datum:

rujan 2018.

Revizija:

kolovoz 2019.



Ostakljena dvodijelna aluminijska stijena s jednim otklopno kliznim krilom i fiksnim ostakljenjem u građ. otvoru vel. cca 240/110 cm.

Doprozornik i krilo s prekinutim toplinskim mostom, plastifikacija u boji po izboru projektanta. RAL ugradnja u zidu od blok opeke.

Staklo sa niskim koef propuštanja sunčevih zraka (faktor $g_L = 0,65$), s proračunskim dokazom koeficijenta prolaska topline prozora jednakog ili nižeg od $1,30 \text{ W/m}^2\text{K}$.






Stavka uključuje kompletnu funkcionalnu, završno ugrađenu, ostakljenu i obrađenu stavku, sav okov po izboru projektanta, okvir za ugradnju, sva sidra i sidrene detalje, sav potreban opšav i pokrovne letve.

ALST 10

KOM: 3

D: L:

- NAPOMENE:** 1. SVAKO EVENTUALNO ODSUPANJE OD OPISA ILI SHEME MORA POTPISOM ODOBRI TI PROJEKTANT
2. SVE MJERE I KOLIČINE UGRADBE KONTROLIRATI U NARAVI!
3. SVE STAVKE PRIKAZANE SU S VANJSKE STRANE PROČELJA

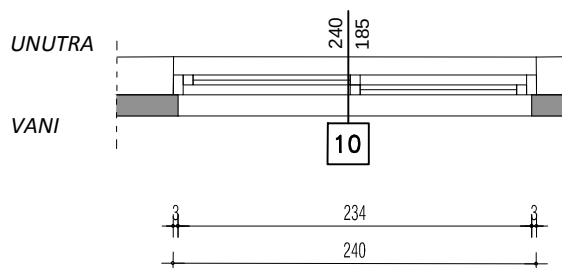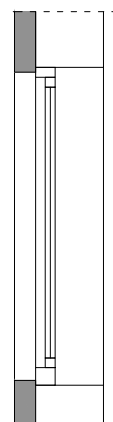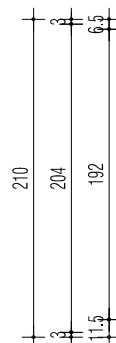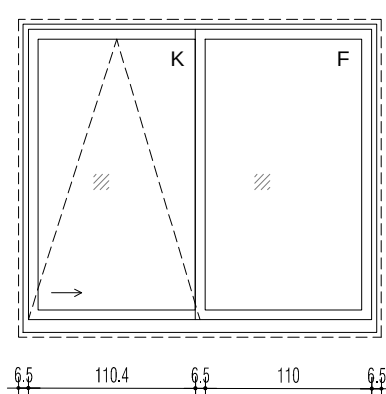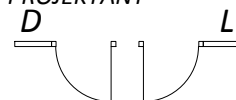

URED OVLAŠTENE ARHITEKTICE ANDREJA ILIJANIĆ

Tehnički dnevnik:

02/19

Sadržaj: **ALST 10 - vanjska ALU stolarija**

Mjerilo:

1:50

Projekt: Arhitektonski glavni projekt
Projekt energetske obnove zgrade

Razina razrade projekta:

GLAVNI PROJEKT

Građevina: Hotel Diplomat, Horvatova ulica 35 b, Zagreb; k.č.br. 2376/1, k.o. Klara

Zajednička oznaka projekta:

0709-02/19

Investitor: Visio puls d.o.o, Trgovačka 2, Zagreb

Redni broj:

1.17.

Projektant/ica: Andreja Ilijanić, dipl.ing.arh., Dragana Milenković, dipl.ing.arh.

Datum:

rujan 2018.

Revizija:

kolovoz 2019.



Ostakljena dvodijelna aluminijska stijena s jednim kliznim krilom i fiksnim ostakljenjem u građ. otvoru vel. cca 200/260 cm.

Dovratnik i krilo s prekinutim toplinskim mostom, plastifikacija u boji po izboru projektanta. RAL ugradnja u zidu od blok opeke.

Staklo sa niskim koef. propuštanja sunčevih zraka (faktor $g^{\perp} = 0,65$), s proračunskim dokazom koeficijenta prolaska topline prozora jednakog ili nižeg od $1,30 \text{ W/m}^2\text{K}$.

Stavka uključuje kompletnu funkcionalnu, završno ugrađenu, ostakljenu i obrađenu stavku, sav okov po izboru projektanta, okvir za ugradnju, sva sidra i sidrene detalje, sav potreban opšav i pokrovne letve.

ALST 13


KOM: 1

D: L:

NAPOMENE: 1. SVAKO EVENTUALNO ODSUPANJE OD OPISA ILI SHEME MORA POTPISOM ODOBRI TI PROJEKTANT

2. SVE MJERE I KOLIČINE UGRADBE KONTROLIRATI U NARAVI!

3. SVE STAVKE PRIKAZANE SU S VANJSKE STRANE PROČELJA

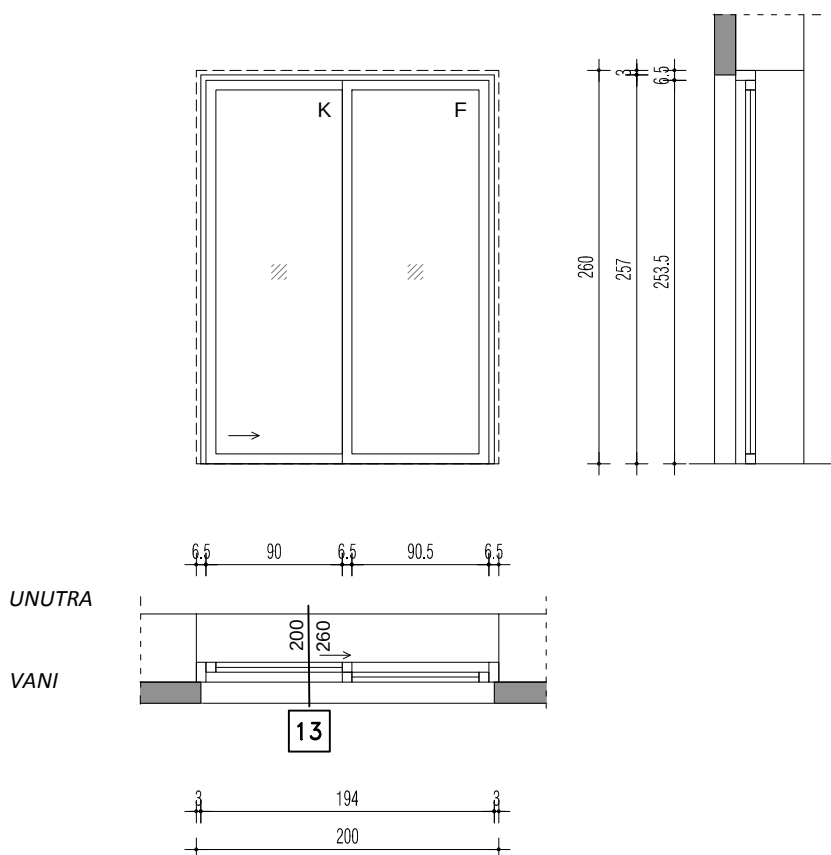

URED OVLAŠTENE ARHITEKTICE ANDREJA ILIJANIĆ

Tehnički dnevnik: 02/19

Sadržaj: **ALST 13 - vanjska ALU stolarija**

Mjerilo: 1:50

Projekt: Arhitektonski glavni projekt
Projekt energetske obnove zgrade

Razina razrade projekta: GLAVNI PROJEKT

Građevina: Hotel Diplomat, Horvatova ulica 35 b, Zagreb; k.č.br. 2376/1, k.o. Klara

Zajednička oznaka projekta: 0709-02/19

Investitor: Visio puls d.o.o, Trgovačka 2, Zagreb

Redni broj: 1.18.

Projektant/ica: Andreja Ilijanić, dipl.ing.arh., Dragana Milenković, dipl.ing.arh.




Datum: rujan 2018. Revizija: kolovoz 2019.

Stavka uključuje kompletnu funkcionalnu, završno ugrađenu, ostakljenu i obrađenu stavku, sav okov po izboru projektanta, okvir za ugradnju, sva sidra i sidrene detalje, sav potreban opšav i pokrovne letve.


KOM: 1

D: *L:*

4. POZICIJU MASKE PRILAGODITI IZVESTI PREMA TOČNOM POLOŽAJU ZIDA U NARAVI

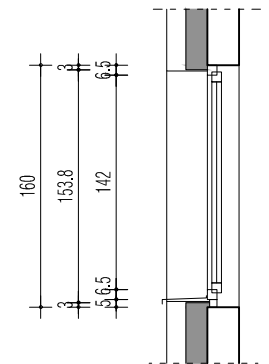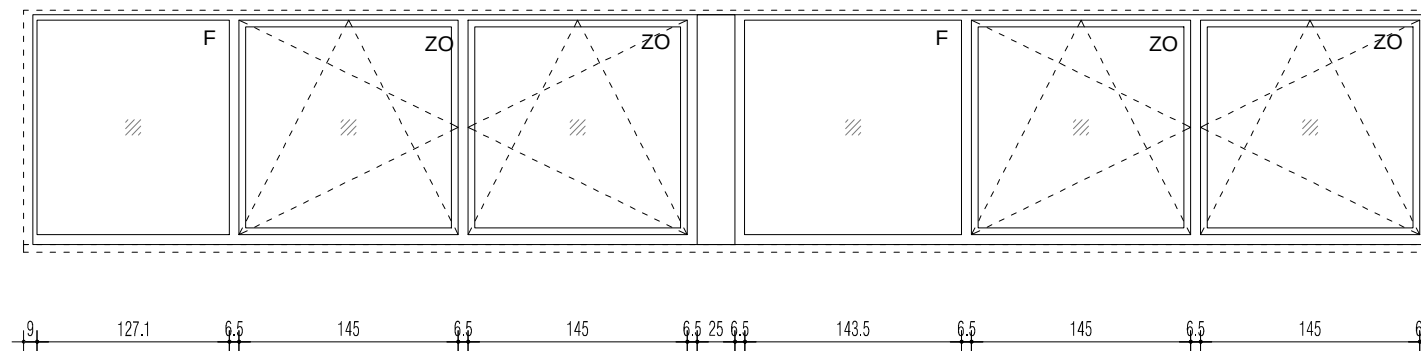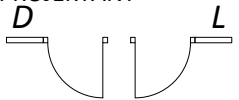

VANI

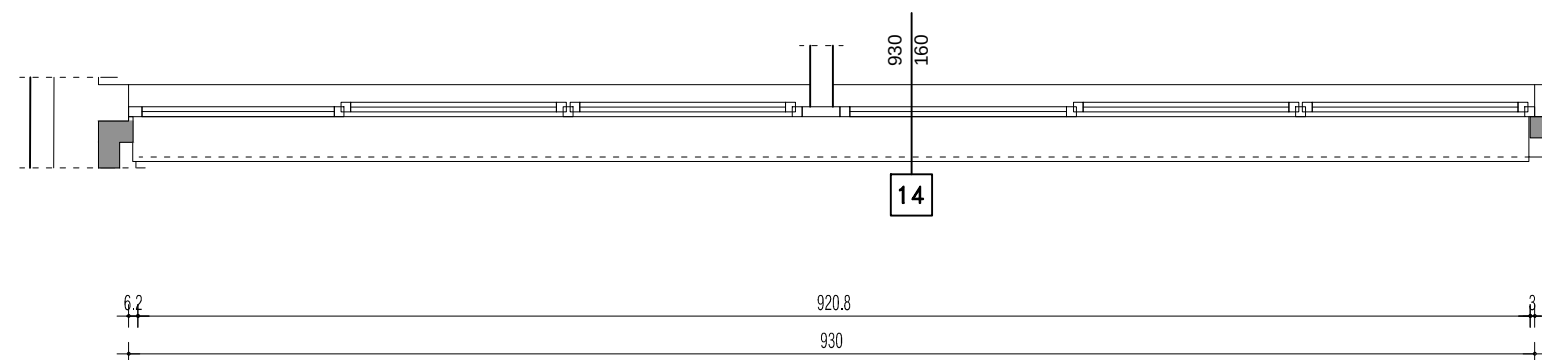

URED OVLAŠTENE ARHITEKTICE ANDREJA ILIJANIĆ		Tehnički dnevnik:	02/19
Sadržaj:	ALST 14 - vanjska ALU stolarija	Mjerilo:	1:50
Projekt:	Arhitektonski glavni projekt Projekt energetske obnove zgrade	Razina razrade projekta:	GLAVNI PROJEKT
Građevina:	Hotel Diplomat , Horvatova ulica 35 b, Zagreb; k.č.br. 2376/1, k.o. Klara	Zajednička oznaka projekta:	0709-02/19
Investitor:	Visio puls d.o.o, Trgovačka 2, Zagreb	Redni broj:	1.19.
Projektant/ica:	Andreja Ilijanić, dipl.ing.arh. , Dragana Milenković, dipl.ing.arh.	Datum:	Revizija:
		rujan 2018.	kolovoz 2019.

Ostakljena šesterodijelna aluminijska stijena s četiri zaokretno-otklopna krila i dva fiksna ustakljenja u građ. otvoru vel. cca 930/160 cm.

Doprozornik i krilo s prekinutim toplinskim mostom, plastifikacija u boji po izboru projektanta. RAL ugradnja u zidu od blok opeke.

Staklo sa niskim koef propuštanja sunčevih zraka (faktor $g^{\perp} = 0,65$), s proračunskim dokazom koeficijenta prolaska topline prozora jednakog ili nižeg od 1,30 W/m²K.


Stavka uključuje kompletnu funkcionalnu, završno ugrađenu, ostakljenu i obrađenu stavku, sav okov po izboru projektanta, okvir za ugradnju, sva sidra i sidrene detalje, sav potreban opšav i pokrovne letve.

ALST 14a

KOM: 1

D: L:

- NAPOMENE: 1. SVAKO EVENTUALNO ODSUPANJE OD OPISA ILI SHEME MORA POTPISOM ODOBRI TI PROJEKTANT
2. SVE MJERE I KOLIČINE UGRADBE KONTROLIRATI U NARAVI!
3. SVE STAVKE PRIKAZANE SU S VANJSKE STRANE PROČELJA
4. POZICIJU MASKE PRILAGODITI IZVESTI PREMA TOČNOM POLOŽAJU ZIDA U NARAVI

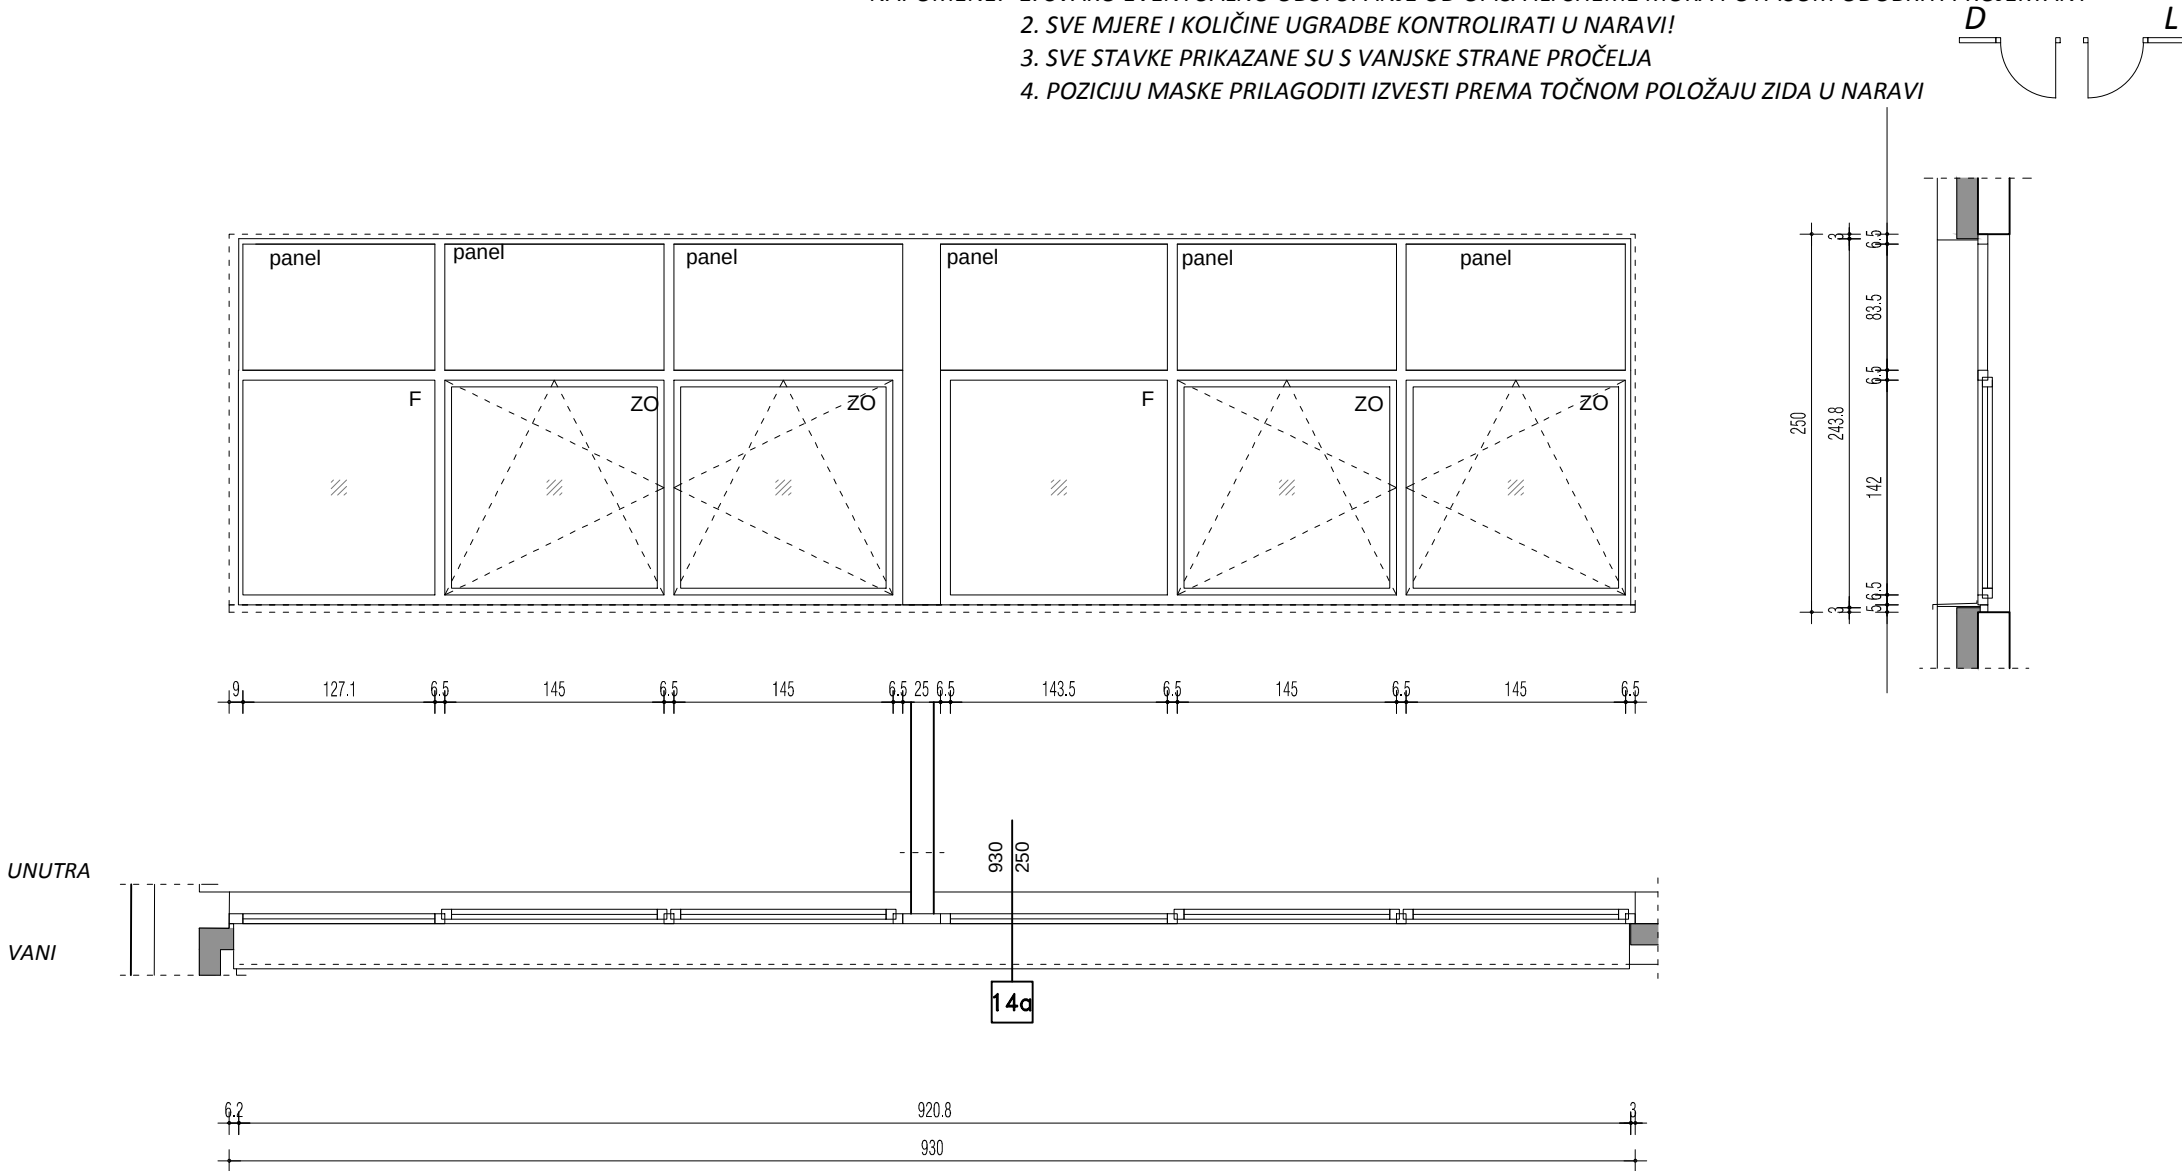

URED OVLAŠTENE ARHITEKTICE ANDREJA ILIJANIĆ		Tehnički dnevnik: 02/19	
Sadržaj:	ALST 14a - vanjska ALU stolarija		Mjerilo: 1:50
Projekt:	Arhitektonski glavni projekt Projekt energetske obnove zgrade		Razina razrade projekta: GLAVNI PROJEKT
Građevina:	Hotel Diplomat , Horvatova ulica 35 b, Zagreb; k.č.br. 2376/1, k.o. Klara		Zajednička oznaka projekta: 0709-02/19
Investitor:	Visio puls d.o.o, Trgovačka 2, Zagreb		Redni broj: 1.20.
Projektant/ica:	Andreja Ilijanić, dipl.ing.arh. , Dragana Milenković, dipl.ing.arh.		Datum: rujan 2018. Revizija: kolovoz 2019.



URED OVLAŠTENE ARHITEKTICE ANDREJA ILIJANIĆ		Tehnički dnevnik:	02/19
Sadržaj:	ALST 15 - vanjska ALU stolarija	Mjerilo:	1:50
Projekt:	Arhitektonski glavni projekt Projekt energetske obnove zgrade	Razina razrade projekta:	GLAVNI PROJEKT
Građevina:	Hotel Diplomat , Horvatova ulica 35 b, Zagreb; k.č.br. 2376/1, k.o. Klara	Zajednička oznaka projekta:	0709-02/19
Investitor:	Visio puls d.o.o, Trgovačka 2, Zagreb	Redni broj:	1.21.
Projektant/ica:	Andreja Ilijanić, dipl.ing.arh. , Dragana Milenković, dipl.ing.arh.	Datum: rujan 2018.	Revizija: kolovoz 2019.



Aluminijska ostakljena zaokretna vrata nadsvjetlom sa u građ. otvoru vel. cca 103/255 cm.
Svjetla širina vrata 90 cm.

Protupožarni zahtjev E₂30-C-Sm

Uključivo panik letva, hidrauličko samozatvaranje

Dovratnik i krilo s prekinutim toplinskim mostom, plastifikacija u boji po izboru projektanta. RAL ugradnja u zidu od blok opeke.

Staklo sa niskim koef propuštanja sunčevih zraka (faktor $g^{\perp} = 0,65$), s proračunskim dokazom koeficijenta prolaska topline prozora jednakog ili nižeg od 1,30 W/m²K.

Stavka uključuje kompletnu funkcionalnu, završno ugrađenu, ostakljenu i obrađenu stavku, sav okov po izboru projektanta, okvir za ugradnju, sva sidra i sidrene detalje, sav potreban opšav i pokrovne letve.



ALST

16*

KOM: 2

D: L:

- NAPOMENE:**
1. SVAKO EVENTUALNO ODPSTUPANJE OD OPISA ILI SHEME MORA POTPISOM ODOBRI TI PROJEKTANT
 2. SVE MJERE I KOLIČINE UGRADBE KONTROLIRATI U NARAVI!
 3. SVE STAVKE PRIKAZANE SU S VANJSKE STRANE PROČELJA

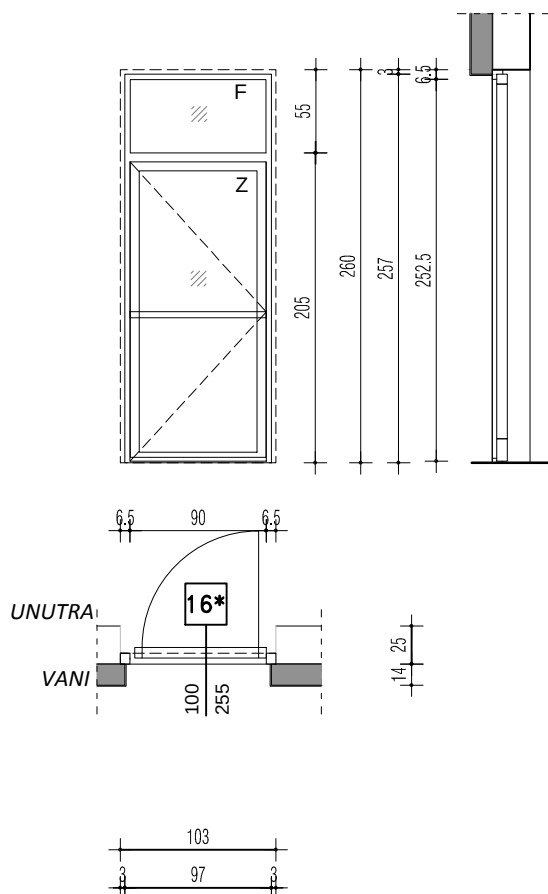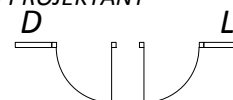

URED OVLAŠTENE ARHITEKTICE ANDREJA ILIJANIĆ

Tehnički dnevnik: 02/19

Sadržaj: **ALST 16* - vanjska ALU stolarija**

Mjerilo: 1:50

Projekt: Arhitektonski glavni projekt
Projekt energetske obnove zgrade

Razina razrade projekta: GLAVNI PROJEKT

Građevina: Hotel Diplomat, Horvatova ulica 35 b, Zagreb; k.č.br. 2376/1, k.o. Klara

Zajednička oznaka projekta: 0709-02/19

Investitor: Visio puls d.o.o, Trgovačka 2, Zagreb

Redni broj: 1.22.




Projektant/ica: Andreja Ilijanić, dipl.ing.arh., Dragana Milenković, dipl.ing.arh.

Datum: rujan 2018. Revizija: kolovoz 2019.

7

Stavka uključuje kompletnu funkcionalnu, završno ugrađenu, ostakljenu i obrađenu stavku, sav okov po izboru projektanta, okvir za ugradnju, sva sidra i sidrene detalje, sav potreban opšav i pokrovne letve.

D: *L:*

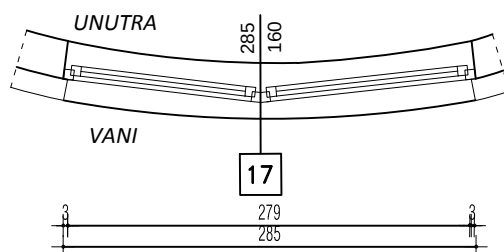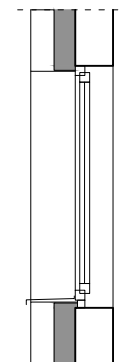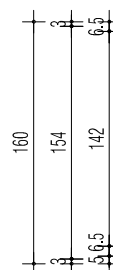

URED OVLAŠTENE ARHITEKTICE ANDREJA ILIJANIĆ		Tehnički dnevnik:		02/19
Sadržaj:	ALST 17 - vanjska ALU stolarija			Mjerilo: 1:50
Projekt:	Arhitektonski glavni projekt Projekt energetske obnove zgrade			Razina razrade projekta: GLAVNI PROJEKT
Građevina:	Hotel Diplomat , Horvatova ulica 35 b, Zagreb; k.č.br. 2376/1, k.o. Klara			Zajednička oznaka projekta: 0709-02/19
Investitor:	Visio puls d.o.o, Trgovačka 2, Zagreb			Redni broj: 1.23.
Projektant/ica:	Andreja Ilijanić, dipl.ing.arh. , Dragana Milenković, dipl.ing.arh.			Datum: rujan 2018. Revizija: kolovoz 2019.



Ostakljena dvodijelna aluminijska stijena sa zaokretno-otklopnim i otklopnim krilom, u građ. otvoru vel. cca 250/160 cm.

Doprozornik i krilo s prekinutim toplinskim mostom, plastifikacija u boji po izboru projektanta. RAL ugradnja u zidu od blok opeke.

Staklo sa niskim koef propuštanja sunčevih zraka (faktor $g^{\perp} = 0,65$), s proračunskim dokazom koeficijenta prolaska topline prozora jednakog ili nižeg od $1,30 \text{ W/m}^2\text{K}$.






Stavka uključuje kompletnu funkcionalnu, završno ugrađenu, ostakljenu i obrađenu stavku, sav okov po izboru projektanta, okvir za ugradnju, sva sidra i sidrene detalje, sav potreban opšav i pokrovne letve.

ALST 18

KOM: 2

D: L:

- NAPOMENE:** 1. SVAKO EVENTUALNO ODSUPANJE OD OPISA ILI SHEME MORA POTPISOM ODOBRI TI PROJEKTANT
2. SVE MJERE I KOLIČINE UGRADBE KONTROLIRATI U NARAVI!
3. SVE STAVKE PRIKAZANE SU S VANJSKE STRANE PROČELJA

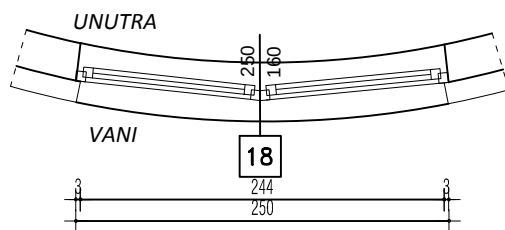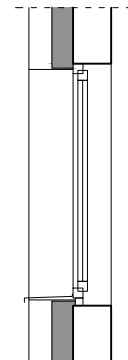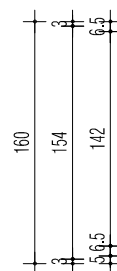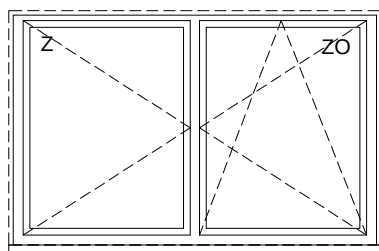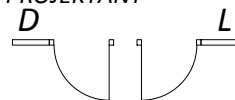

URED OVLAŠTENE ARHITEKTICE ANDREJA ILIJANIĆ

Tehnički dnevnik: 02/19

Sadržaj: **ALST 18 - vanjska ALU stolarija**

Mjerilo: 1:50

Projekt: Arhitektonski glavni projekt
Projekt energetske obnove zgrade

Razina razrade projekta: GLAVNI PROJEKT

Građevina: Hotel Diplomat, Horvatova ulica 35 b, Zagreb; k.č.br. 2376/1, k.o. Klara

Zajednička oznaka projekta: 0709-02/19

Investitor: Visio puls d.o.o, Trgovačka 2, Zagreb

Redni broj: 1.24.

Projektant/ica: Andreja Ilijanić, dipl.ing.arh., Dragana Milenković, dipl.ing.arh.

Datum: rujan 2018. Revizija: kolovoz 2019.



Ostakljena četverodjelna aluminijska stijena s dva klizna krila i dva fiksna ostakljenja, u građ. otvoru vel. cca 560/245cm.

Dovratnik i krilo s prekinutim toplinskim mostom, plastifikacija u boji po izboru projektanta. RAL ugradnja u zidu od blok opeke.

Staklo sa niskim koef propuštanja sunčevih zraka (faktor $g^{\perp} = 0,65$), s proračunskim dokazom koeficijenta prolaska topline prozora jednakog ili nižeg od $1,30 \text{ W/m}^2\text{K}$.

Stavka uključuje kompletnu funkcionalnu, završno ugrađenu, ostakljenu i obrađenu stavku, sav okov po izboru projektanta, okvir za ugradnju, sva sidra i sidrene detalje, sav potreban opšav i pokrovne letve.

ALST 19

KOM: 1





D: L:

NAPOMENE: 1. SVAKO EVENTUALNO ODSUPANJE OD OPISA ILI SHEME MORA POTPISOM ODOBRI TI PROJEKTANT

2. SVE MJERE I KOLIČINE UGRADBE KONTROLIRATI U NARAVI!

3. SVE STAVKE PRIKAZANE SU S VANJSKE STRANE PROČELJA

4. POZICIJU MASKE PRILAGODITI IZVESTI PREMA TOČNOM POLOŽAJU ZIDA U NARAVI

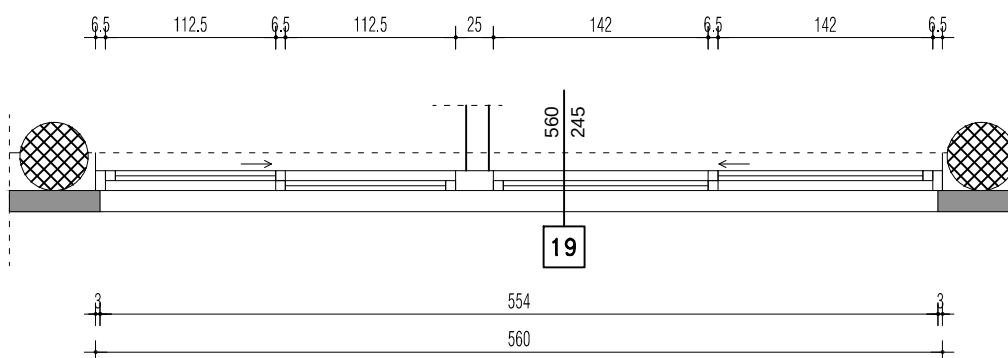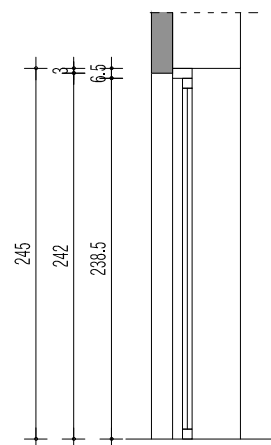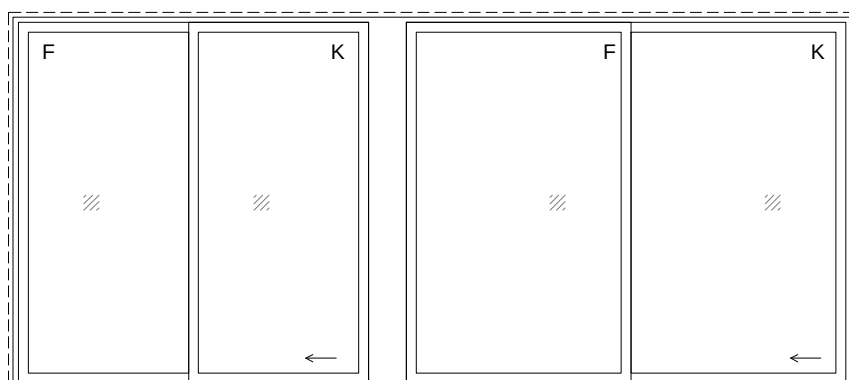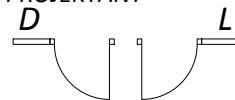

URED OVLAŠTENE ARHITEKTICE ANDREJA ILIJANIĆ

Tehnički dnevnik:

02/19

Sadržaj:

ALST 19 - vanjska ALU stolarija

Mjerilo:

1:50

Projekt:

Arhitektonski glavni projekt
Projekt energetske obnove zgrade

Razina razrade projekta:

GLAVNI PROJEKT

Građevina:

Hotel Diplomat, Horvatova ulica 35 b, Zagreb; k.č.br. 2376/1, k.o. Klara

Zajednička oznaka projekta:

0709-02/19

Investitor:

Visio puls d.o.o, Trgovačka 2, Zagreb

Redni broj:

1.25.

Projektant/ica:

Andreja Ilijanić, dipl.ing.arh., Dragana Milenković, dipl.ing.arh.

Datum:

rujan 2018.

Revizija:

kolovoz 2019.



Ostakljena četverodjelna aluminijska stijena sa dva zaokretno-otklopna krila, jednim zaokretnim ii fiksnim ostakljenjem, u građ. otvoru vel. cca 370/175 cm.

Protupožarni zahtjev E60.

Doprozornik i krilo s prekinutim toplinskim mostom, plastifikacija u boji po izboru projektanta. RAL ugradnja u zidu od blok opeke.

Staklo sa niskim koef propuštanja sunčevih zraka (faktor $g^{\perp} = 0,65$), s proračunskim dokazom koeficijenta prolaska topline prozora jednakog ili nižeg od $1,30 \text{ W/m}^2\text{K}$.

Stavka uključuje kompletnu funkcionalnu, završno ugrađenu, ostakljenu i obrađenu stavku, sav okov po izboru projektanta, okvir za ugradnju, sva sidra i sidrene detalje, sav potreban opšav i pokrovne letve.





ALST

21*

KOM: 1

D: L:

- NAPOMENE:**
1. SVAKO EVENTUALNO Odstupanje od opisa ili sheme mora potpisom odobriti projektant
 2. SVE MJERE I KOLIČINE UGRADBE KONTROLIRATI U NARAVI!
 3. SVE STAVKE PRIKAZANE SU S VANJSKE STRANE PROČELJA

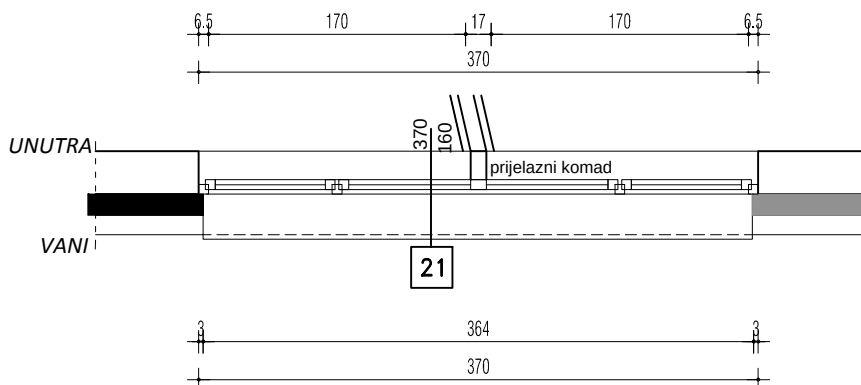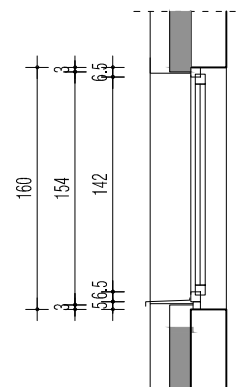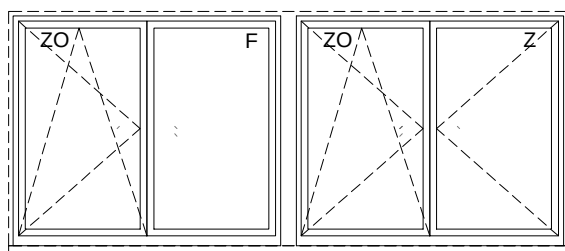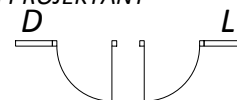

URED OVLAŠTENE ARHITEKTICE ANDREJA ILIJANIĆ

Tehnički dnevnik: 02/19

Sadržaj: **ALST 21 - vanjska ALU stolarija**

Mjerilo: **1:50**

Projekt: Arhitektonski glavni projekt
Projekt energetske obnove zgrade

Razina razrade projekta: **GLAVNI PROJEKT**

Građevina: Hotel Diplomat, Horvatova ulica 35 b, Zagreb; k.č.br. 2376/1, k.o. Klara

Zajednička oznaka projekta: 0709-02/19

Investitor: Visio puls d.o.o, Trgovačka 2, Zagreb

Redni broj: **1.26.**

Projektant/ica: Andreja Ilijanić, dipl.ing.arh., Dragana Milenković, dipl.ing.arh.

Datum: rujan 2018. Revizija: kolovoz 2019.



Ostakljena četverodjelna aluminijska stijena sa dva zaokretno-otklopna krila, jednim zaokretnim i fiksnim ostakljenjem, u građ. otvoru vel. cca 370/160 cm.

Protupožarni zahtjev E60.

Doprozornik i krilo s prekinutim toplinskim mostom, plastifikacija u boji po izboru projektanta. RAL ugradnja u zidu od blok opeke.

Staklo sa niskim koef propuštanja sunčevih zraka (faktor $g^{\perp} = 0,65$), s proračunskim dokazom koeficijenta prolaska topline prozora jednakog ili nižeg od $1,30 \text{ W/m}^2\text{K}$.





Stavka uključuje kompletnu funkcionalnu, završno ugrađenu, ostakljenu i obrađenu stavku, sav okov po izboru projektanta, okvir za ugradnju, sva sidra i sidrene detalje, sav potreban opšav i pokrovne letve.

ALST 22*

KOM: 1

D: L:

- NAPOMENE:** 1. SVAKO EVENTUALNO ODSUPANJE OD OPISA ILI SHEME MORA POTPISOM ODOBRI TI PROJEKTANT
2. SVE MJERE I KOLIČINE UGRADBE KONTROLIRATI U NARAVI!
3. SVE STAVKE PRIKAZANE SU S VANJSKE STRANE PROČELJA

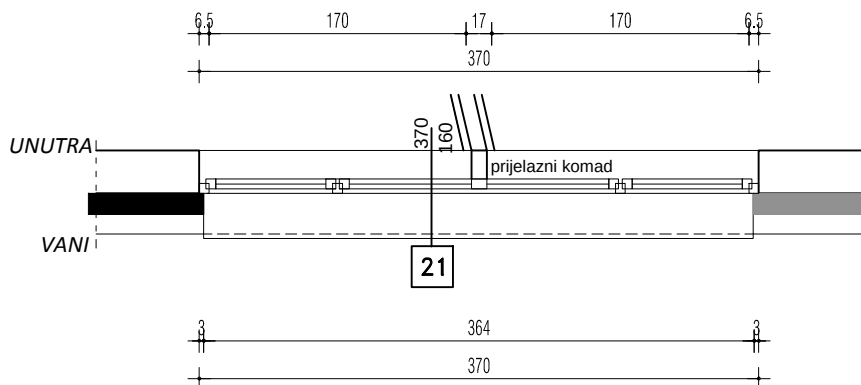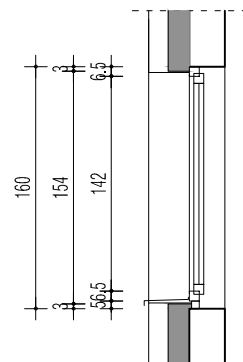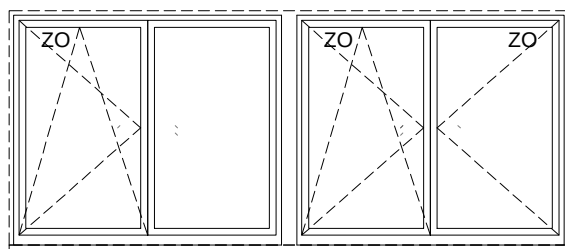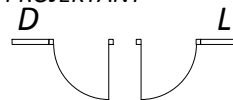

URED OVLAŠTENE ARHITEKTICE ANDREJA ILIJANIĆ

Tehnički dnevnik: 02/19

Sadržaj: **ALST 22 - vanjska ALU stolarija**

Mjerilo: 1:50

Projekt: Arhitektonski glavni projekt
Projekt energetske obnove zgrade

Razina razrade projekta: GLAVNI PROJEKT

Građevina: Hotel Diplomat, Horvatova ulica 35 b, Zagreb; k.č.br. 2376/1, k.o. Klara

Zajednička oznaka projekta: 0709-02/19

Investitor: Visio puls d.o.o, Trgovačka 2, Zagreb

Redni broj: 1.27.

Projektant/ica: Andreja Ilijanić, dipl.ing.arh., Dragana Milenković, dipl.ing.arh.

Datum: rujan 2018. Revizija: kolovoz 2019.



Ostakljena dvodijelna aluminijska stijena s jednim otklopno kliznim krilom i fiksnim ostakljenjem u građ. otvoru vel. cca 150/210 cm.

Doprozornik i krilo s prekinutim toplinskim mostom, plastifikacija u boji po izboru projektanta. RAL ugradnja u zidu od blok opeke.

Staklo sa niskim koef propuštanja sunčevih zraka (faktor $g^{\perp} = 0,65$), s proračunskim dokazom koeficijenta prolaska topline prozora jednakog ili nižeg od $1,30 \text{ W/m}^2\text{K}$.

Stavka uključuje kompletnu funkcionalnu, završno ugrađenu, ostakljenu i obrađenu stavku, sav okov po izboru projektanta, okvir za ugradnju, sva sidra i sidrene detalje, sav potreban opšav i pokrovne letve.

ALST 23



KOM: 1

D: L:

NAPOMENE: 1. SVAKO EVENTUALNO ODSUPANJE OD OPISA ILI SHEME MORA POTPISOM ODOBRI TI PROJEKTANT

2. SVE MJERE I KOLIČINE UGRADBE KONTROLIRATI U NARAVI!

3. SVE STAVKE PRIKAZANE SU S VANJSKE STRANE PROČELJA

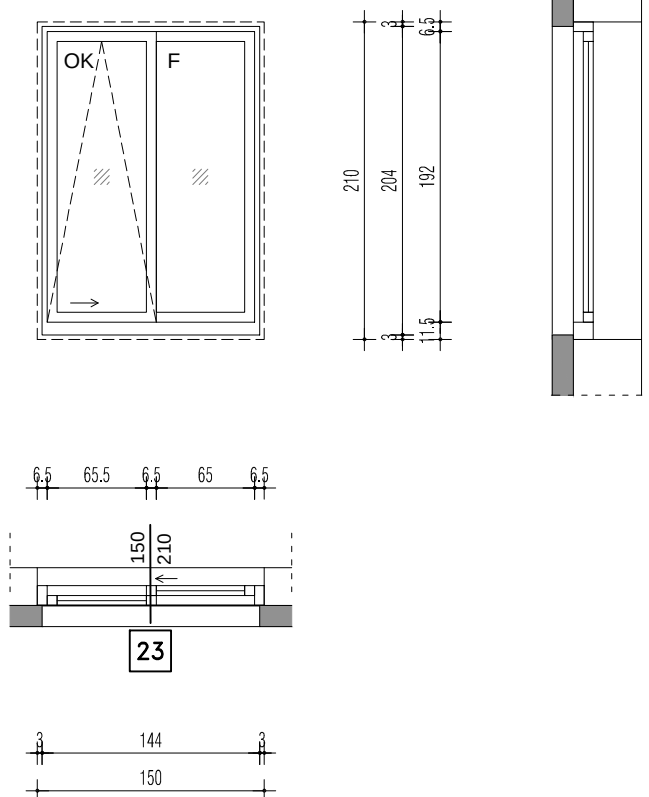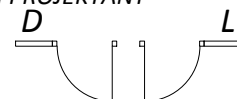

URED OVLAŠTENE ARHITEKTICE ANDREJA ILIJANIĆ

Tehnički dnevnik: 02/19

Sadržaj: **ALST 23 - vanjska ALU stolarija**

Mjerilo: 1:50

Projekt: Arhitektonski glavni projekt
Projekt energetske obnove zgrade

Razina razrade projekta: GLAVNI PROJEKT

Građevina: Hotel Diplomat, Horvatova ulica 35 b, Zagreb; k.č.br. 2376/1, k.o. Klara

Zajednička oznaka projekta: 0709-02/19

Investitor: Visio puls d.o.o, Trgovačka 2, Zagreb

Redni broj: 1.28.

Projektant/ica: Andreja Ilijanić, dipl.ing.arh., Dragana Milenković, dipl.ing.arh.

Datum: rujan 2018. Revizija: kolovoz 2019.





Ostakljena dvodijelna aluminijska stijena s jednim otklopno kliznim krilom i fiksnim ostakljenjem u građ. otvoru vel. cca 150/210 cm.
Doprozornik i krilo s prekinutim toplinskim mostom, plastifikacija u boji po izboru projektanta. RAL ugradnja u zidu od blok opeke.
Staklo sa niskim koef propuštanja sunčevih zraka (faktor $g_{\perp} = 0,65$), s proračunskim dokazom koeficijenta prolaska topline prozora jednakog ili nižeg od $1,30 \text{ W/m}^2\text{K}$.
Stavka uključuje kompletnu funkcionalnu, završno ugrađenu, ostakljenu i obrađenu stavku, sav okov po izboru projektanta, okvir za ugradnju, sva sidra i sidrene detalje, sav potreban opšav i pokrovne letve.

ALST 23a

KOM: 1

D: L:

- NAPOMENE:** 1. SVAKO EVENTUALNO ODSTUPANJE OD OPISA ILI SHEME MORA POTPISOM ODOBRI TI PROJEKTANT
2. SVE MJERE I KOLIČINE UGRADBE KONTROLIRATI U NARAVI!
3. SVE STAVKE PRIKAZANE SU S VANJSKE STRANE PROČELJA

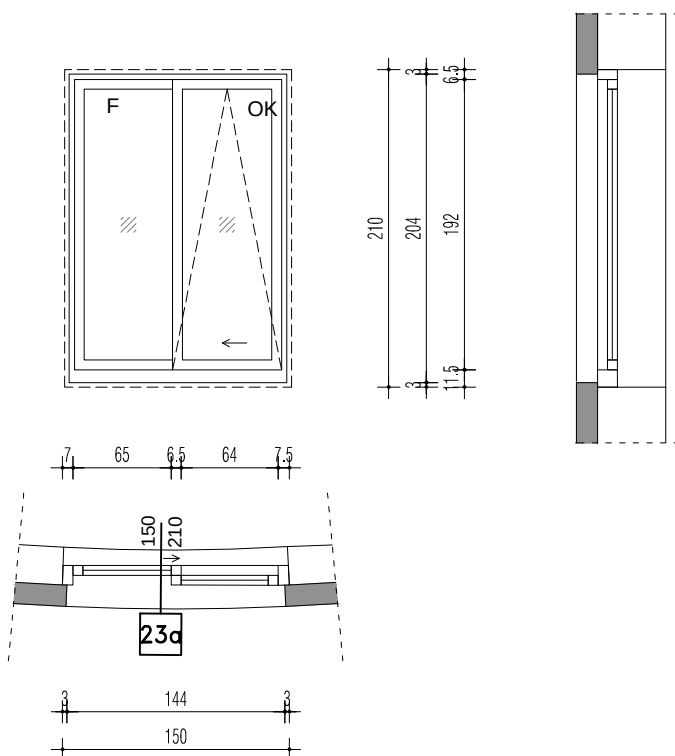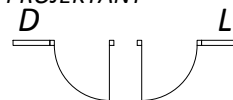

URED OVLAŠTENE ARHITEKTICE ANDREJA ILIJANIĆ		Tehnički dnevnik:	02/19
Sadržaj:	ALST 23a - vanjska ALU stolarija	Mjerilo:	1:50
Projekt:	Arhitektonski glavni projekt Projekt energetske obnove zgrade	Razina razrade projekta:	GLAVNI PROJEKT
Građevina:	Hotel Diplomat , Horvatova ulica 35 b, Zagreb; k.č.br. 2376/1, k.o. Klara	Zajednička oznaka projekta:	0709-02/19
Investitor:	Visio puls d.o.o, Trgovačka 2, Zagreb	Redni broj:	1.29.
Projektant/ica:	Andreja Ilijanić, dipl.ing.arh. , Dragana Milenković, dipl.ing.arh.	Datum:	rujan 2018.
		Revizija:	kolovoz 2019.



Aluminijski prozor s dva otklopna krila u građ. otvoru vel. cca 320/80 cm.

Doprozornik i krilo s prekinutim toplinskim mostom, plastifikacija u boji po izboru projektanta. RAL ugradnja u zidu od blok opeke.

Staklo sa niskim koef propuštanja sunčevih zraka (faktor $g^{\perp} = 0,65$), s proračunskim dokazom koeficijenta prolaska topline prozora jednakog ili nižeg od $1,30 \text{ W/m}^2\text{K}$, E190.

Stavka uključuje kompletnu funkcionalnu, završno ugrađenu, ostakljenu i obrađenu stavku, sav okov po izboru projektanta, okvir za ugradnju, sva sidra i sidrene detalje, sav potreban opšav i pokrovne letve.

ALST 24



KOM: 1

D: L:

NAPOMENE: 1. SVAKO EVENTUALNO ODSUPANJE OD OPISA ILI SHEME MORA POTPISOM ODOBRI TI PROJEKTANT

2. SVE MJERE I KOLIČINE UGRADBE KONTROLIRATI U NARAVI!

3. SVE STAVKE PRIKAZANE SU S VANJSKE STRANE PROČELJA

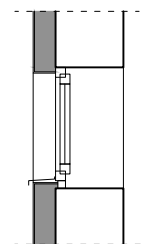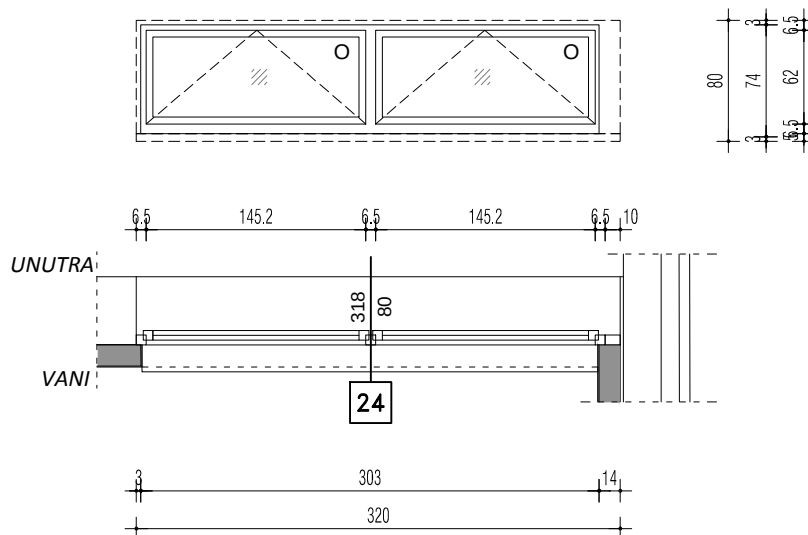

URED OVLAŠTENE ARHITEKTICE ANDREJA ILIJANIĆ

Tehnički dnevnik: 02/19

Sadržaj: **ALST 24 - vanjska ALU stolarija**

Mjerilo: 1:50

Projekt: Arhitektonski glavni projekt
Projekt energetske obnove zgrade

Razina razrade projekta: GLAVNI PROJEKT

Građevina: Hotel Diplomat, Horvatova ulica 35 b, Zagreb; k.č.br. 2376/1, k.o. Klara

Zajednička oznaka projekta: 0709-02/19

Investitor: Visio puls d.o.o, Trgovačka 2, Zagreb

Redni broj: 1.30.

Projektant/ica: Andreja Ilijanić, dipl.ing.arh., Dragana Milenković, dipl.ing.arh.

Datum: rujan 2018. Revizija: kolovoz 2019.



Ostakljena peterodijelna aluminijska stijena s dva „zaokretno otklopna krila i dva fiksna ostakljenja, u građ. otvoru vel. cca 560/160 cm.

Doprozornik i krilo s prekinutim toplinskim mostom, plastifikacija u boji po izboru projektanta. RAL ugradnja u zidu od blok opeke.

Staklo sa niskim koef propuštanja sunčevih zraka (faktor $g_{\perp} = 0,65$), s proračunskim dokazom koeficijenta prolaska topline prozora jednakog ili nižeg od $1,30 \text{ W/m}^2\text{K}$.





Stavka uključuje kompletnu funkcionalnu, završno ugrađenu, ostakljenu i obrađenu stavku, sav okov po izboru projektanta, okvir za ugradnju, sva sidra i sidrene detalje, sav potreban opšav i pokrovne letve.

ALST 25

KOM: 1

D: L:

- NAPOMENE:** 1. SVAKO EVENTUALNO ODSUPANJE OD OPISA ILI SHEME MORA POTPISOM ODOBRI TI PROJEKTANT
2. SVE MJERE I KOLIČINE UGRADBE KONTROLIRATI U NARAVI!
3. SVE STAVKE PRIKAZANE SU S VANJSKE STRANE PROČELJA

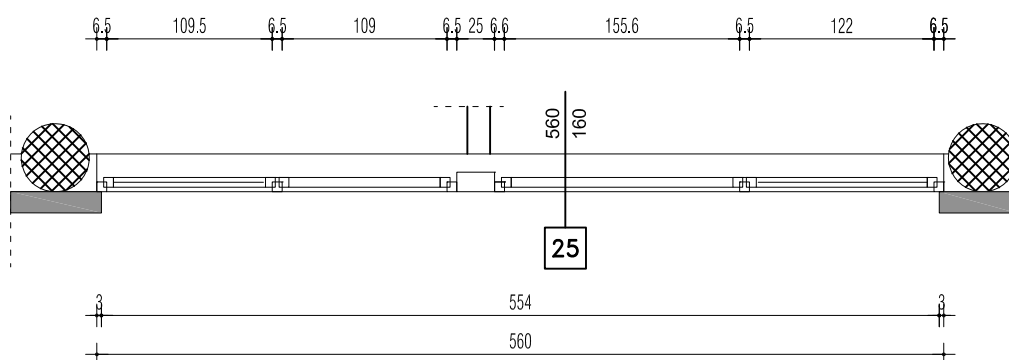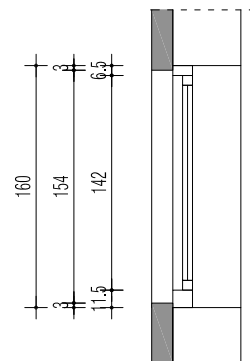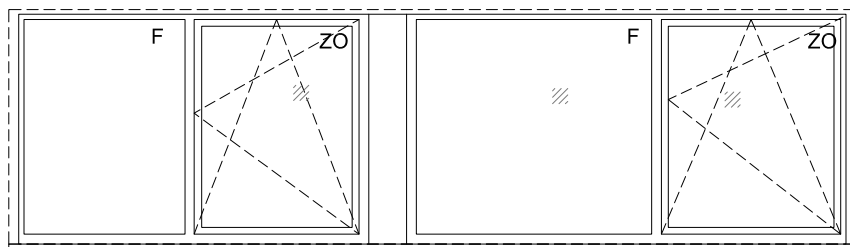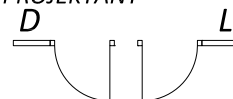

UNUTRA

VANI

URED OVLAŠTENE ARHITEKTICE ANDREJA ILIJANIĆ

Tehnički dnevnik: 02/19

Sadržaj: **ALST 25 - vanjska ALU stolarija**

Mjerilo: 1:50

Projekt: Arhitektonski glavni projekt
Projekt energetske obnove zgrade

Razina razrade projekta: GLAVNI PROJEKT

Građevina: Hotel Diplomat, Horvatova ulica 35 b, Zagreb; k.č.br. 2376/1, k.o. Klara

Zajednička oznaka projekta: 0709-02/19

Investitor: Visio puls d.o.o., Trgovačka 2, Zagreb

Redni broj: 1.31.

Projektant/ica: Andreja Ilijanić, dipl.ing.arh., Dragana Milenković, dipl.ing.arh.

Datum: rujan 2018. Revizija: kolovoz 2019.



Ostakljena trodijelna aluminijska stijena s dva klizna krila i jednim fiksnim, u građ. otvoru vel. cca 783/280 cm.

Dovratnik i krilo s prekinutim toplinskim mostom, plastifikacija u boji po izboru projektanta. RAL ugradnja u zidu od blok opeke.

Staklo sa niskim koef propuštanja sunčevih zraka (faktor $g^{\perp} = 0,65$), s proračunskim dokazom koeficijenta prolaska topline prozora jednakog ili nižeg od $1,30 \text{ W/m}^2\text{K}$.



Stavka uključuje kompletnu funkcionalnu, završno ugrađenu, ostakljenu i obrađenu stavku, sav okov po izboru projektanta, okvir za ugradnju, sva sidra i sidrene detalje, sav potreban opšav i pokrovne letve.

ALST 27

KOM: 1

D: L:

- NAPOMENE: 1. SVAKO EVENTUALNO ODSUPANJE OD OPISA ILI SHEME MORA POTPISOM ODOBRI TI PROJEKTANT
2. SVE MJERE I KOLIČINE UGRADBE KONTROLIRATI U NARAVI!
3. SVE STAVKE PRIKAZANE SU S VANJSKE STRANE PROČELJA
4. POZICIJU MASKE PRILAGODITI IZVESTI PREMA TOČNOM POLOŽAJU ZIDA U NARAVI

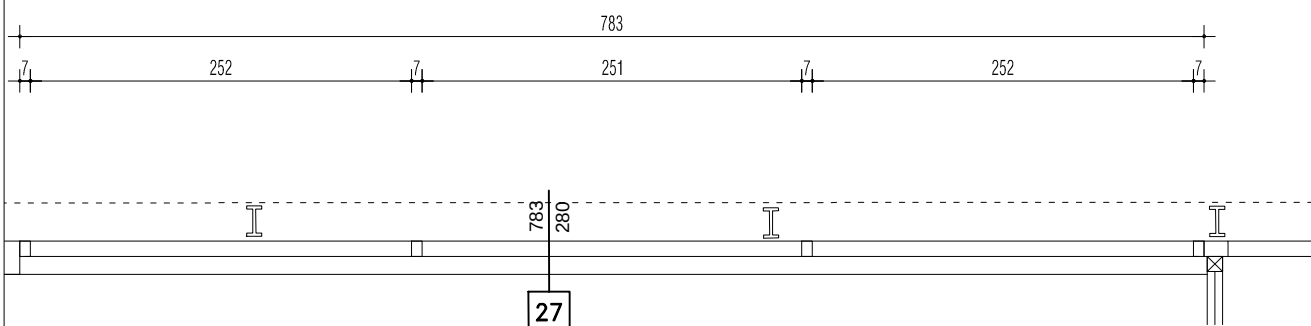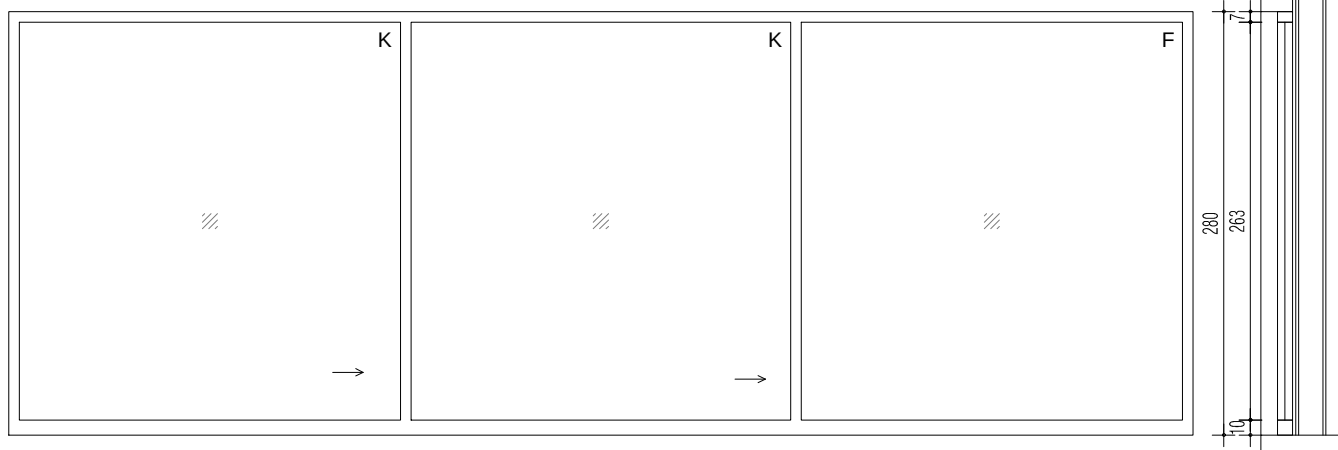

URED OVLAŠTENE ARHITEKTICE ANDREJA ILIJANIĆ

Tehnički dnevnik: 02/19

Sadržaj: **ALST 27 - vanjska ALU stolarija**Mjerilo: **1:50**Projekt: Arhitektonski glavni projekt
Projekt energetske obnove zgradeRazina razrade projekta: **GLAVNI PROJEKT**

Građevina: Hotel Diplomat, Horvatova ulica 35 b, Zagreb; k.č.br. 2376/1, k.o. Klara

Zajednička oznaka projekta: 0709-02/19

Investitor: Visio puls d.o.o, Trgovačka 2, Zagreb

Redni broj: **1.32.**

Projektant/ica: Andreja Ilijanić, dipl.ing.arh., Dragana Milenković, dipl.ing.arh.

Datum: rujan 2018. Revizija: kolovoz 2019.



Ostakljena četverodijelna aluminijska stijena s dva fiksna krilom i ostakljenim dvokraknim zaokretnim vratima, u građ. otvoru vel. cca 320/280 cm.

Dovratnik i krilo s prekinutim toplinskim mostom, plastifikacija u boji po izboru projektanta. RAL ugradnja u zidu od armiranog betona i blok opeke.

Staklo sa niskim koef. propuštanja sunčevih zraka (faktor $g_L = 0,65$), s proračunskim dokazom koeficijenta prolaska topline prozora jednakog ili nižeg od $1,30 \text{ W/m}^2\text{K}$.

Stavka uključuje kompletnu funkcionalnu, završno ugrađenu, ostakljenu i obrađenu stavku, sav okov po izboru projektanta, okvir za ugradnju, sva sidra i sidrene detalje, sav potreban opšav i pokrovne letve.

ALST 28





KOM: 1

D: L:

NAPOMENE: 1. SVAKO EVENTUALNO ODSUPANJE OD OPISA ILI SHEME MORA POTPISOM ODOBRI TI PROJEKTANT

2. SVE MJERE I KOLIČINE UGRADBE KONTROLIRATI U NARAVI!

3. SVE STAVKE PRIKAZANE SU S VANJSKE STRANE PROČELJA

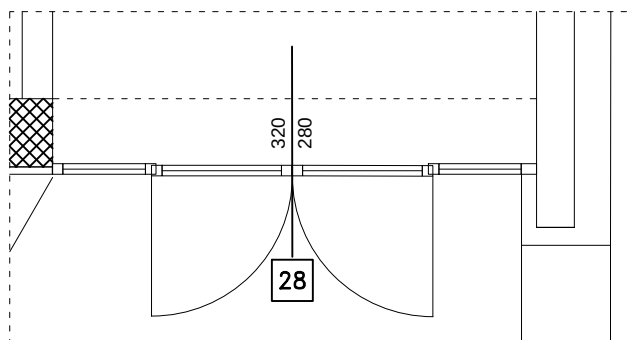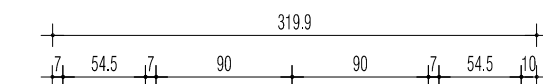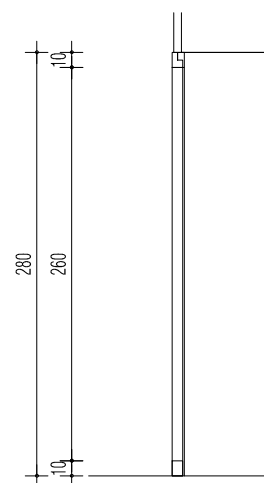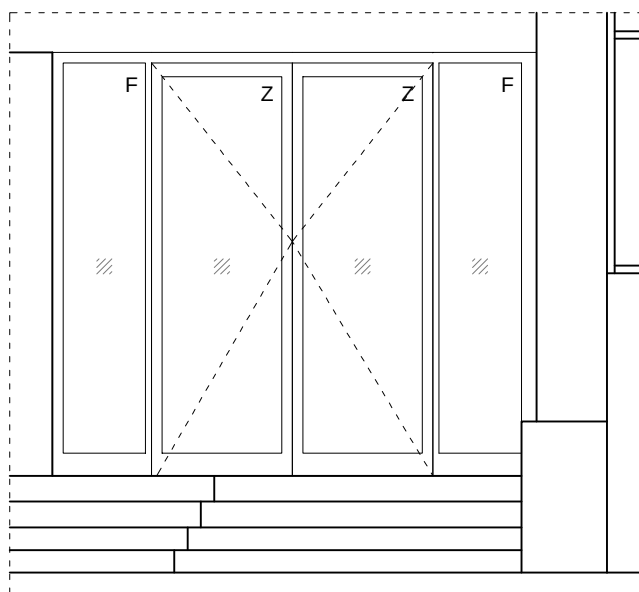

URED OVLAŠTENE ARHITEKTICE ANDREJA ILIJANIĆ

Tehnički dnevnik: 02/19

Sadržaj: **ALST 28 - vanjska ALU stolarija**

Mjerilo: **1:50**

Projekt: Arhitektonski glavni projekt
Projekt energetske obnove zgrade

Razina razrade projekta: **GLAVNI PROJEKT**

Građevina: Hotel Diplomat, Horvatova ulica 35 b, Zagreb; k.č.br. 2376/1, k.o. Klara

Zajednička oznaka projekta: 0709-02/19

Investitor: Visio puls d.o.o, Trgovačka 2, Zagreb

Redni broj: **1.33.**

Projektant/ica: Andreja Ilijanić, dipl.ing.arh., Dragana Milenković, dipl.ing.arh.

Datum: rujan 2018. Revizija: kolovoz 2019.



Ostakljena višedjelna aluminijska stijena uključivo dvokrilna klizna automatska vratasvijetlog otvora 180/245 i jedna jednokrillna zaokretna vratima svijetlog otvora 100/250 cm, u građ. otvoru vel. cca 640/355 cm. Uključivo puni panel ispred stupa širine 45 cm i profil 15 cm u gornjem dijelu.

Automatska klizna vrata spojena na vatrodojavu.

Okov panik letva na jednokrillnim vratima.

Dovratnik i krilo s prekinutim toplinskim mostom, plastifikacija u boji po izboru projektanta. RAL ugradnja u zidu od armiranog betona i blok opeke.

Staklo sa niskim koef. propuštanja sunčevih zraka (faktor $g^{\perp} = 0,65$), s proračunskim dokazom koeficijenta prolaska topline prozora jednakog ili nižeg od $1,30 \text{ W/m}^2\text{K}$.




Stavka uključuje kompletnu funkcionalnu, završno ugrađenu, ostakljenu i obrađenu stavku, sav okov po izboru projektanta, okvir za ugradnju, sva sidra i sidrene detalje, sav potreban opšav i pokrovne letve.

ALST 29*

KOM: 1


D: L:

- NAPOMENE:**
1. SVAKO EVENTUALNO ODSTUPANJE OD OPISA ILI SHEME MORA POTPISOM ODOBRI TI PROJEKTANT
 2. SVE MJERE I KOLIČINE UGRADBE KONTROLIRATI U NARAVI!
 3. SVE STAVKE PRIKAZANE SU S VANJSKE STRANE PROČELJA

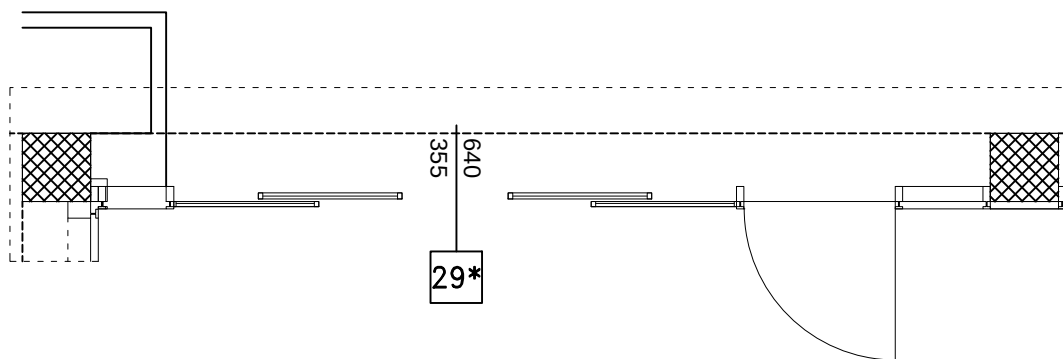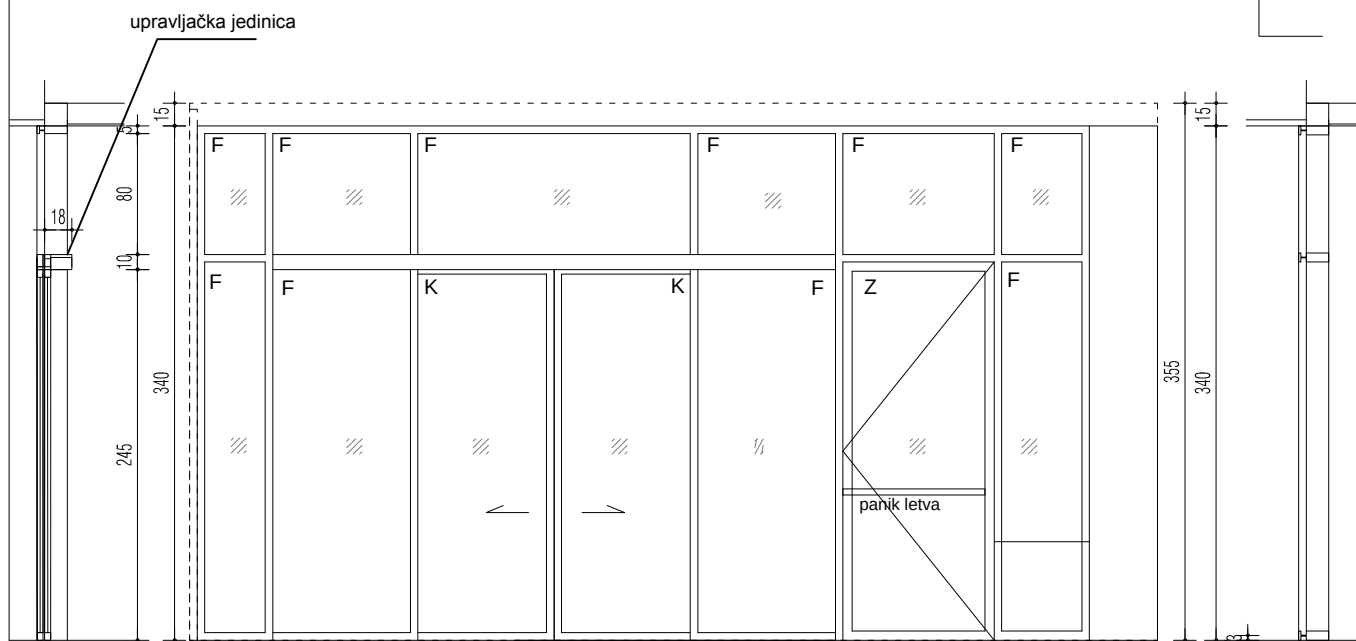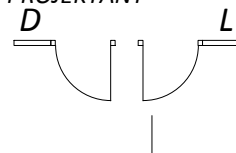


URED OVLAŠTENE ARHITEKTICE ANDREJA ILIJANIĆ		Tehnički dnevnik:	02/19
Sadržaj:	ALST 29* - vanjska ALU stolarija	Mjerilo:	1:50
Projekt:	Arhitektonski glavni projekt Projekt energetske obnove zgrade	Razina razrade projekta:	GLAVNI PROJEKT
Građevina:	Hotel Diplomat, Horvatova ulica 35 b, Zagreb; k.č.br. 2376/1, k.o. Klara	Zajednička oznaka projekta:	0709-02/19
Investitor:	Visio puls d.o.o, Trgovačka 2, Zagreb	Redni broj:	1.34.
Projektant/ica:	Andreja Ilijanić, dipl.ing.arh., Dragana Milenković, dipl.ing.arh.	Datum:	rujan 2018.
		Revizija:	kolovoz 2019.

$D:$ $L:$

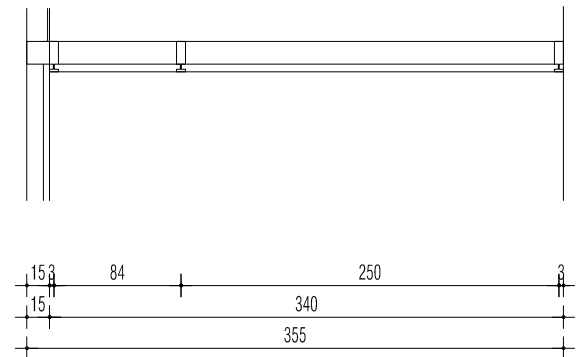

◁ b

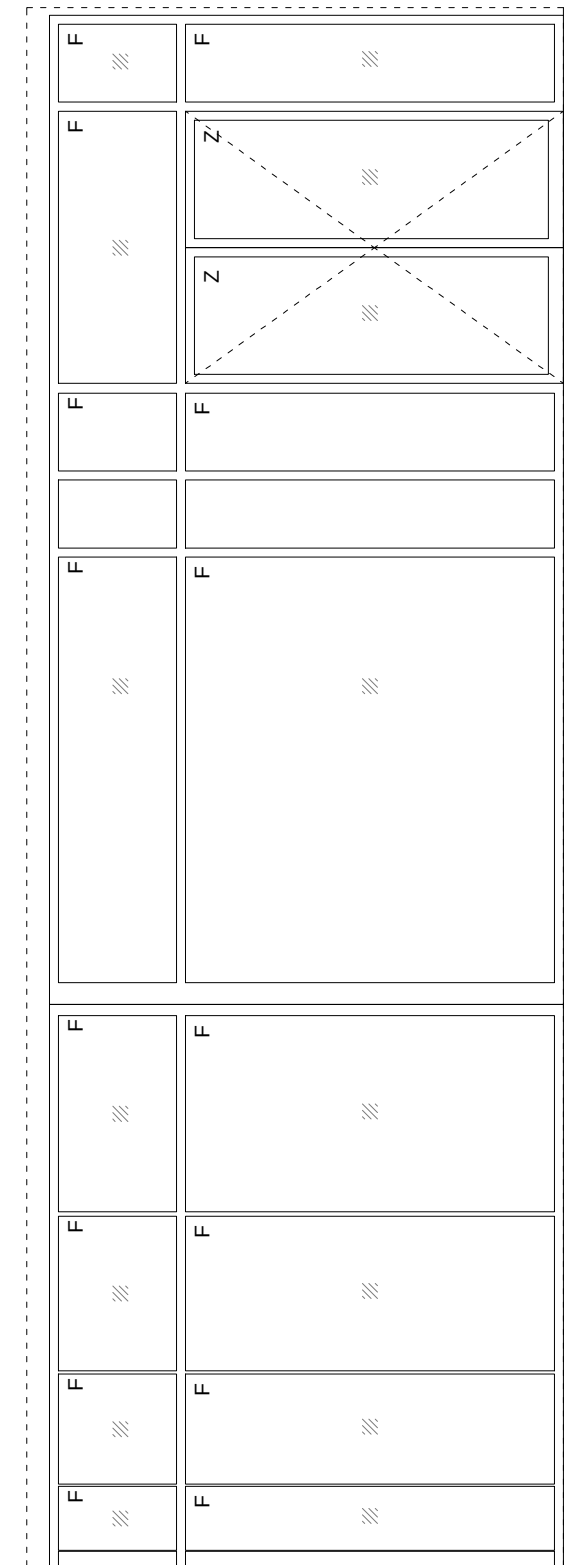

URED OVLAŠTENE ARHITEKTICE ANDREJA ILIJANIĆ		Techni24 dnevnik	
Sadržaj:	ALST 30 - vanjska ALU stolarija	Mjerilo:	
Projekt:	Arhitektonski glavni projekt Projekt energetske obnove zgrade	Razina razrade projekta:	
Gradevina:	Hotel Diplomat , Horvatova ulica 35 b, Zagreb; k.č.br. 2376/1, k.o. Klara	GLAVNI	
Investitor:	Visio puls d.o.o, Trgovačka 2, Zagreb	Zajednička oznaka projekta:	
Projektant/ica:	Andreja Ilijančić, dipl.ing.arh. , Dragana Milenković, dipl.ing.arh.	Bodni broj:	
		Istupanje 2018	
		Annotat kolov	



ALST31

Puna aluminijska vrata u građ. otvoru vel. cca 122/210 cm.

Plastifikacija u boji po izboru projektanta.

Stavka uključuje kompletnu funkcionalnu, završno ugrađenu, ostakljenu i obrađenu stavku, sav okov po izboru projektanta, okvir za ugradnju, sva sidra i sidrene detalje, sav potreban opšav i pokrovne letve.



KOM: 1

D: L:

NAPOMENE: 1. SVAKO EVENTUALNO ODSTUPANJE OD OPISA ILI SHEME MORA POTPISOM ODOBRI TI PROJEKTANT

2. SVE MJERE I KOLIČINE UGRADBE KONTROLIRATI U NARAVI!

3. SVE STAVKE PRIKAZANE SU S VANJSKE STRANE PROČELJA

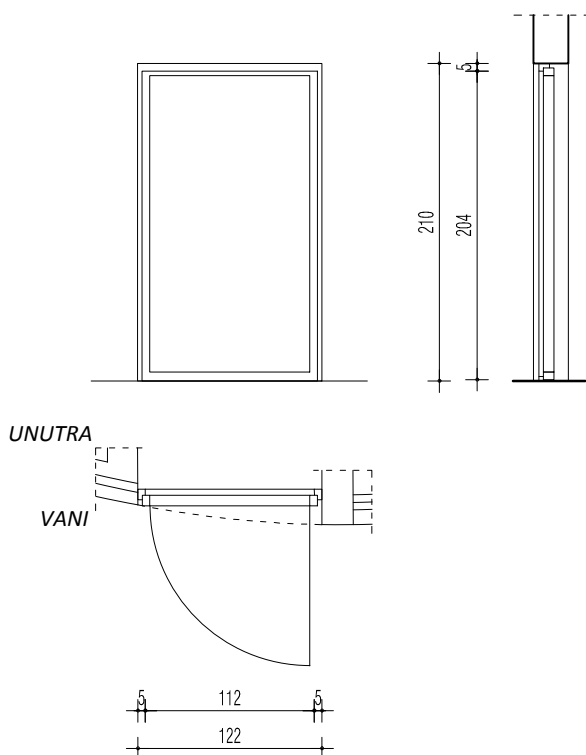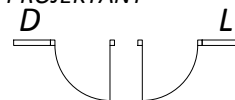



URED OVLAŠTENE ARHITEKTICE ANDREJA ILIJANIĆ		Tehnički dnevnik:	02/19
Sadržaj:	ALST31 - vanjska ALU stolarija	Mjerilo:	1:50
Projekt:	Arhitektonski glavni projekt Projekt energetske obnove zgrade	Razina razrade projekta:	GLAVNI PROJEKT
Građevina:	Hotel Diplomat , Horvatova ulica 35 b, Zagreb; k.č.br. 2376/1, k.o. Klara	Zajednička oznaka projekta:	0709-02/19
Investitor:	Visio puls d.o.o, Trgovačka 2, Zagreb	Redni broj:	1.36.
Projektant/ica:	Andreja Ilijanić, dipl.ing.arh. , Dragana Milenković, dipl.ing.arh.	Datum:	rujan 2018.
		Revizija:	kolovoz 2019.

11

Ograda na prohodnoj terasi prvog kata od inox mat profila 25/40 mm s nosačima od plosnatih profila duljine cca 20 cm. Obostrano se lijepljenjem na potkonstrukciju učvršćuju aluminijske kompozitne ploče. Ukupna visina ograde je 75 cm na vijencu visine 25 cm.

Stavka uključuje kompletnu funkcionalnu, završno ugrađenu i obrađenu stavku, sva sidra i sidrene detalje.

NAPOMENE: 1. SVAKO EVENTUALNO ODSUPUNJE OD OPISA ILI SHEME MORA POTPISOM ODOBRI TI PROJEKTANT
2. SVE MJERE I KOLIČINE UGRADBE KONTROLIRATI U NARAVI!
3. SVE STAVKE PRIKAZANE SU S VANJSKE STRANE PROČELJA

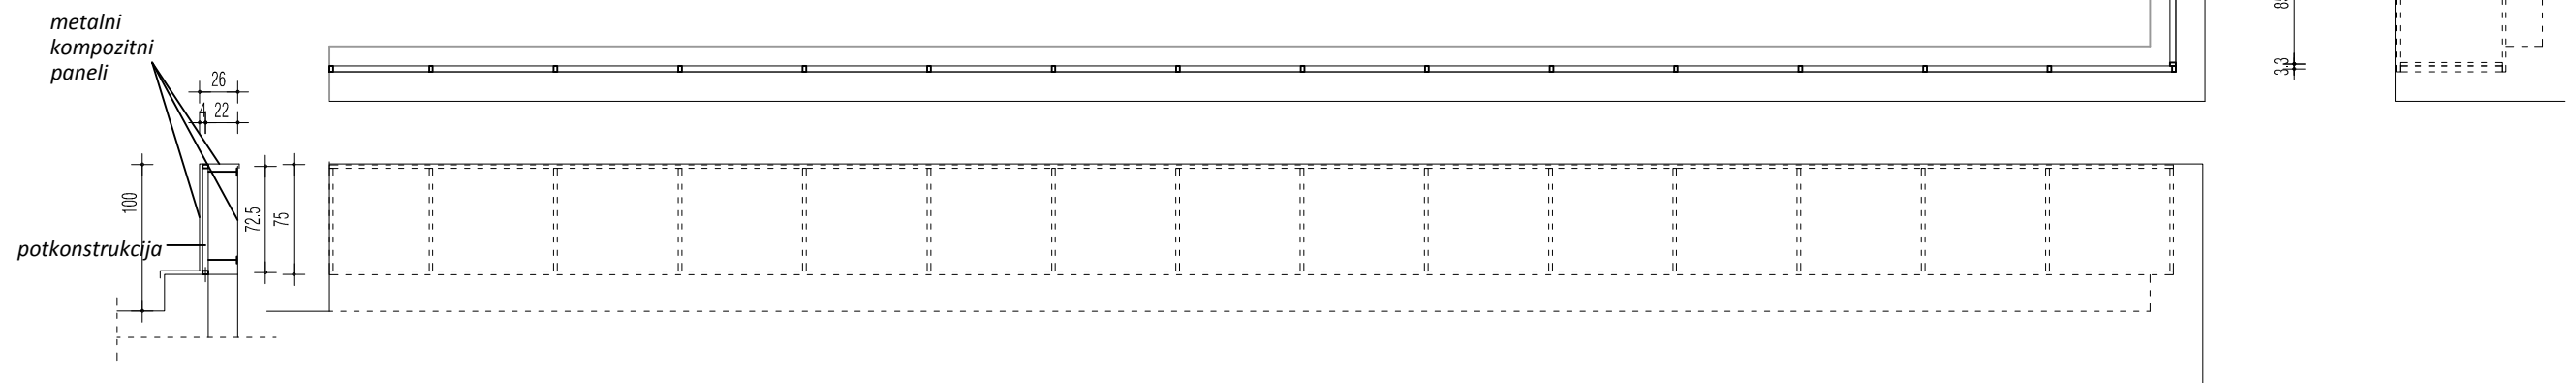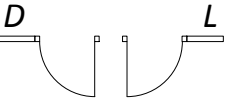


URED OVLAŠTENE ARHITEKTICE ANDREJA ILIJANIĆ		Tehnički dnevnik:		02/19
Sadržaj:	ALST 32 - vanjska ALU stolarija			Mjerilo: 1:50
Projekt:	Arhitektonski glavni projekt Projekt energetske obnove zgrade			Razina razrade projekta: GLAVNI PROJEKT
Građevina:	Hotel Diplomat , Horvatova ulica 35 b, Zagreb; k.č.br. 2376/1, k.o. Klara			Zajednička oznaka projekta: 0709-02/19
Investitor:	Visio puls d.o.o, Trgovačka 2, Zagreb			Redni broj: 1.37.
Projektant/ica:	Andreja Ilijanić, dipl.ing.arh. , Dragana Milenković, dipl.ing.arh.			Datum: rujan 2018. Revizija: kolovoz 2019.

7

Stavka uključuje kompletnu funkcionalnu, završno ugrađenu i obrađenu stavku, sva sidra i sidrene detalje.


D: *L:*

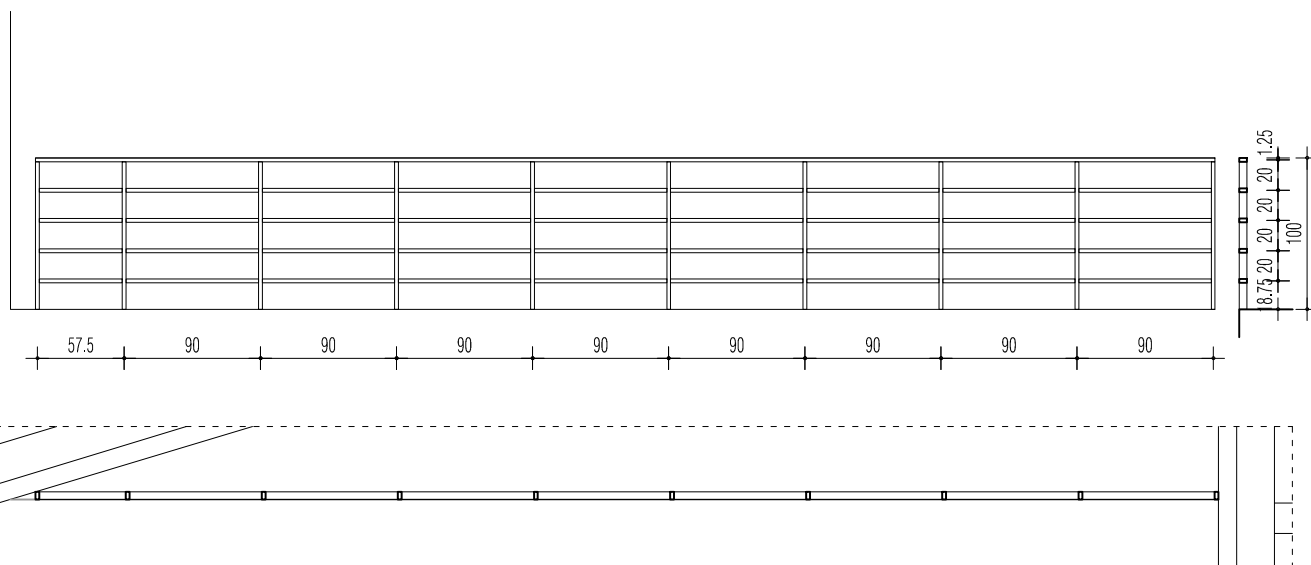

URED OVLAŠTENE ARHITEKTICE ANDREJA ILIJANIĆ		Tehnički dnevnik:	02/19
Sadržaj:	BR1 - vanjska bravarija	Mjerilo:	1:50
Projekt:	Arhitektonski glavni projekt Projekt energetske obnove zgrade	Razina razrade projekta:	GLAVNI PROJEKT
Građevina:	Hotel Diplomata , Horvatova ulica 35 b, Zagreb; k.č.br. 2376/1, k.o. Klara	Zajednička oznaka projekta:	0709-02/19
Investitor:	Visio puls d.o.o, Trgovačka 2, Zagreb	Redni broj:	2.1.
Projektant/ica:	Andreja Ilijančić, dipl.ing.arh. , Dragana Milenković, dipl.ing.arh.	Datum:	Revizija:
		rujan 2018.	kolovoz 2019.

$D:$ $L:$

A horizontal number line with tick marks at both ends and two interior points. Above the line, the number 70 is centered between the two interior tick marks. Below the line, the numbers 12.5, 45, and 12.5 are placed between the tick marks, indicating the lengths of the three segments.

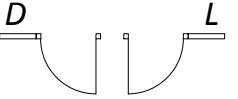[illegible]

URED OVLAŠTENE ARHITEKTICE ANDREJA ILIJANIĆ		Tehnički dnevnik: 02/19	
Sadržaj:	BR2 - vanjska bravarija		Mjerilo: 1:50
Projekt:	Arhitektonski glavni projekt Projekt energetske obnove zgrade		Razina razrade projekta: GLAVNI PROJEKT
Građevina:	Hotel Diplomat , Horvatova ulica 35 b, Zagreb; k.č.br. 2376/1, k.o. Klara		Zajednička oznaka projekta: 0709-02/19
Investitor:	Visio puls d.o.o, Trgovačka 2, Zagreb		Redni broj: 2.2
Projektant/ica:	Andreja Ilijanić, dipl.ing.arh. , Dragana Milenković, dipl.ing.arh.		Datum: rujan 2018. Revizija: kolovoz 2019.