
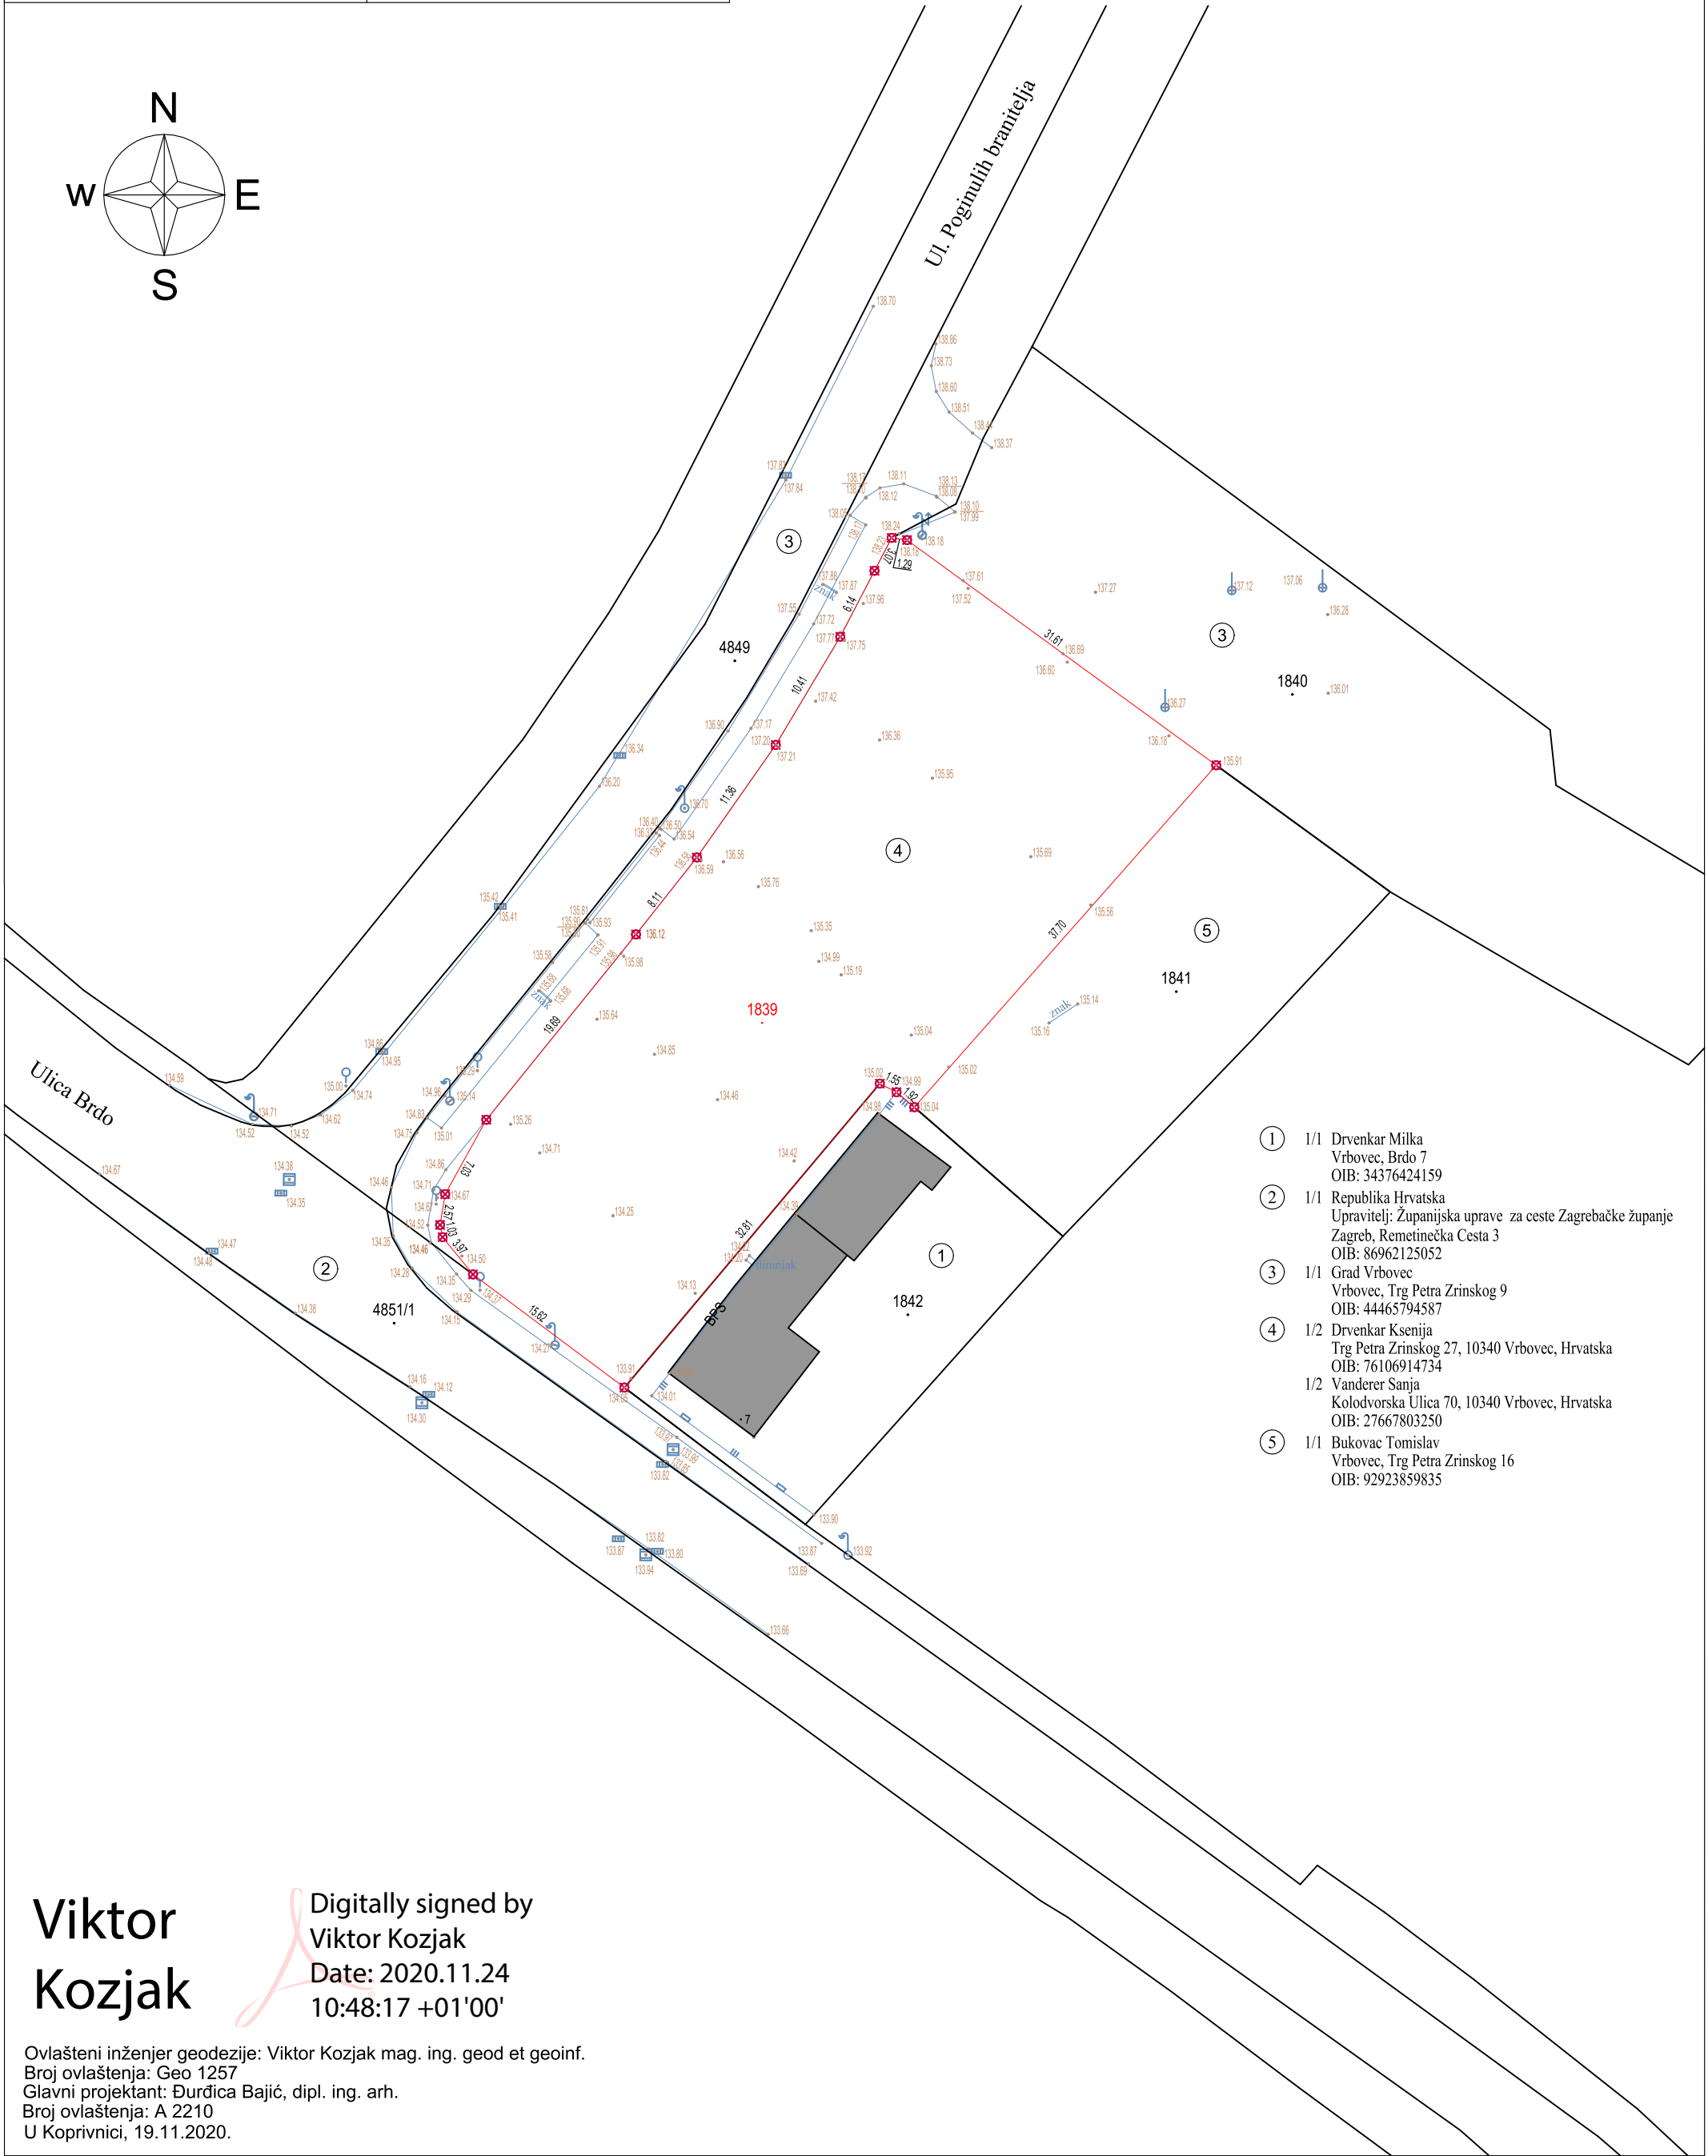


LATERAL d.o.o.
GEODETSKE USLUGE

Lateral d.o.o. - geodetske usluge
Koprivnica, Opatička 5/3
48000 Koprivnica
OIB: 03402904916
Tel: 048/626-018
mob.: 091/164-6896
email: lateral.geodezija@gmail.com

GEODETSKA SITUACIJA STVARNOG STANJA TERENA
Mjerilo 1:500

K.O. VRBOVEC_1
MBR: 337854
čkbr: 1839
Oznaka: 2020-160

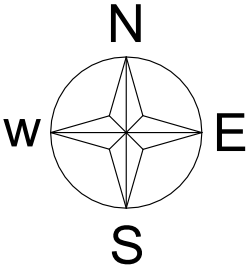

- ① 1/1 Drvenkar Milka
Vrbovec, Brdo 7
OIB: 34376424159
- ② 1/1 Republika Hrvatska
Upravitelj: Županijska uprave za ceste Zagrebačke županije
Zagreb, Remetinečka Cesta 3
OIB: 86962125052
- ③ 1/1 Grad Vrbovec
Vrbovec, Trg Petra Zrinskog 9
OIB: 44465794587
- ④ 1/2 Drvenkar Ksenija
Trg Petra Zrinskog 27, 10340 Vrbovec, Hrvatska
OIB: 76106914734
1/2 Vanderer Sanja
Kolodvorska Ulica 70, 10340 Vrbovec, Hrvatska
OIB: 27667803250
- ⑤ 1/1 Bukovac Tomislav
Vrbovec, Trg Petra Zrinskog 16
OIB: 92923859835

Viktor
Kozjak

Digitally signed by
Viktor Kozjak
Date: 2020.11.24
10:48:17 +01'00'

Ovlašteni inženjer geodezije: Viktor Kozjak mag. ing. geod et geoinf.
Broj ovlaštenja: Geo 1257
Glavni projektant: Đurđica Bajić, dipl. ing. arh.
Broj ovlaštenja: A 2210
U Koprivnici, 19.11.2020.