


LATERAL d.o.o.
GEODETSKE USLUGE

Lateral d.o.o. - geodetske usluge
Koprivnica, Opatička 5/3
48000 Koprivnica
OIB: 03402904916
Tel: 048/626-018
mob.: 091/164-6896
email: lateral.geodezija@gmail.com

K.O. VRBOVEC_1
MBR: 337854
čkb: 1839
Oznaka: 2020-160

GEODETSKA SITUACIJA GRAĐEVNE ČESTICE

Mjerilo 1:500

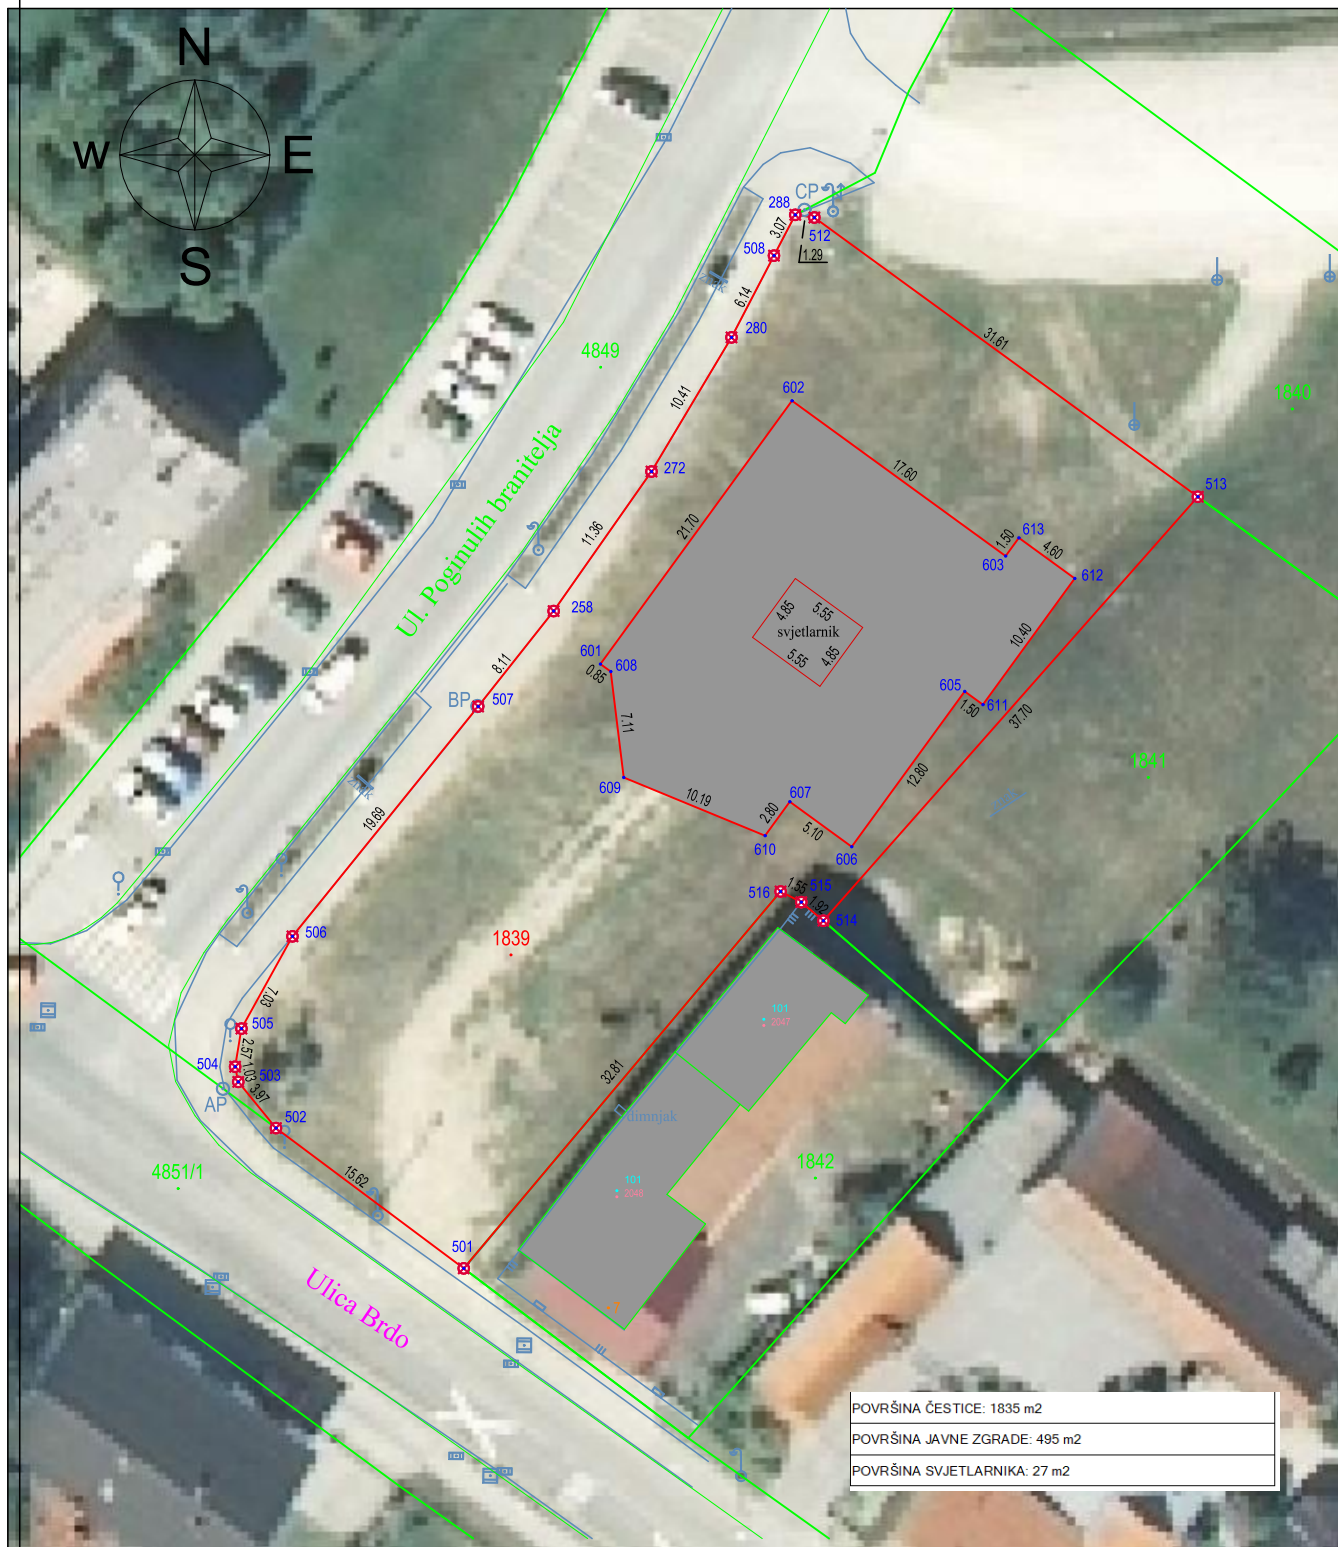

Ovlašteni inženjer geodezije: Viktor Kozjak mag. ing. geod et geoinf.
Broj ovlaštenja: Geo 1257
Glavni projektant: Đurđica Bajić, dipl. ing. arh.
Broj ovlaštenja: A 2210
U Koprivnici, 19.11.2020.

**Viktor
Kozjak**

Digitally signed by Viktor
Kozjak
Date: 2020.12.11
12:04:14 +01'00'