

LATERAL d.o.o.
GEODETSKE USLUGE

Lateral d.o.o. - geodetske usluge
Koprivnica, Opatička 5/3
48000 Koprivnica
OIB: 03402904916
Tel: 048/626-018
mob.: 091/164-6896
email: lateral.geodezija@gmail.com

Elaborat izradio: Viktor Kozjak mag.ing.geod.et goinf.

Oznaka: 2020-160

INVESTITOR:

HRVATSKI CRVENI KRIŽ - GRADSKO
DRUŠTVO CRVENOG KRIŽA VRBOVEC
TRG PETRA ZRINSKOG 23, 10340 VRBOVEC
OIB: 38476056380

REPUBLIKA HRVATSKA
ZAGREBAČKA ŽUPANIJA
GRAD VRBOVEC

KATASTARSKA OPĆINA: VRBOVEC_1, MBR: 337854
KATASTARSKE ČESTICE: 1839

GEODETSKA SITUACIJA

Građevina: CENTAR ZA PRUŽANJE SOCIJALNIH USLUGA U ZAJEDNICI GRADSKOG DRUŠTVA
CRVENOG KRIŽA VRBOVEC
ZOP: 23/2020
Glavni projektant: Đurđica Bajić, dipl. ing. arh.
Broj ovlaštenja: A 2210

Ovlaštena osoba: Viktor Kozjak mag. ing. geod. et geoinf.

Broj ovlaštenja: Geo 1257

Direktor: Viktor Kozjak mag. ing. geod. et geoinf.

potpis:

U Koprivnici, 19.11.2020.

Viktor Kozjak
mag. ing. geod. et geoinf.

SADRŽAJ

1. Rješenje o suglasnosti za obavljanje poslova
Državne izmjere i katastra nekretnina
2. Tehničko izvješće
3. Geodetska situacija stvarnog stanja terena
4. Geodetska situacija građevne čestice
5. Popis koordinata
6. Popis koordinata građevne čestice i građevine izrađeni u GML formatu



REPUBLIKA HRVATSKA
DRŽAVNA GEODETSKA UPRAVA

10000 Zagreb, Gruška 20
Tel: 01/6165-404, fax: 01/6165-484

KLASA: UP/I 930-03/19-03/253

URBROJ: 541-07-01/2-19-2

Zagreb, 17.10.2019.

Državna geodetska uprava na temelju članka 19. stavka 6. Zakona o obavljanju geodetske djelatnosti ("Narodne novine", br. 25/18), a u vezi s člankom 23. Zakona o općem upravnom postupku ("Narodne novine", br. 47/09), temeljem zahtjeva ovlaštenog inženjera geodezije Viktor Kozjak, mag.ing.geod. et geoinf., u postupku izdavanja suglasnosti, donosi

RJEŠENJE

1. Ovlaštenom inženjeru geodezije Viktor Kozjak, mag.ing.geod. et geoinf., OIB: 85604005202, koji stručne geodetske poslove obavlja u trgovačkom društvu LATERAL društvo s ograničenom odgovornošću za geodetske poslove i usluge, Koprivnica, Opatička 5/3, OIB: 03402904916

izdaje se suglasnost

za obavljanje stručnih geodetskih poslova iz članka 5. stavaka 4., 5. i 6. Zakona o obavljanju geodetske djelatnosti i to za: **stručne geodetske poslove za potrebe održavanja katastra zemljišta i katastra nekretnina, stručne geodetske poslove za potrebe katastra infrastrukture i stručne geodetske poslove za potrebe katastra zgrada.**

2. Utvrđuje se da ovlašteni inženjer geodezije Viktor Kozjak, mag.ing.geod. et geoinf. ispunjava uvjete za izdavanje suglasnosti iz točke 1. ovoga rješenja propisane člankom 19. stavkom 2. Zakona o obavljanju geodetske djelatnosti.

3. Podaci o izdanoj suglasnosti i dokazi o ispunjavanju uvjeta za izdavanje suglasnosti iz točke 1. ovoga rješenja upisati će se u Evidenciju suglasnosti koju vodi Državna geodetska uprava.

Obrazloženje

Ovlašteni inženjer geodezije Viktor Kozjak, mag.ing.geod. et geoinf., OIB: 85604005202, koji stručne geodetske poslove obavlja u trgovačkom društvu LATERAL društvo s ograničenom odgovornošću za geodetske poslove i usluge, Koprivnica, Opatička 5/3, OIB: 03402904916, dostavio je sukladno članku 19. stavku 6. Zakona o obavljanju geodetske djelatnosti, ovoj Upravi, dana 16.10.2019. godine, zahtjev za izdavanje suglasnosti za obavljanje stručnih geodetskih poslova iz članka 5. stavaka 4., 5. i 6. Zakona o obavljanju geodetske djelatnosti.

Zahtjevu za izdavanje suglasnosti priloženi su svi dokazi o ispunjavanju uvjeta propisani u članku 19. stavku 2. Zakona o obavljanju geodetske djelatnosti.

Zahtjev je osnovan.

U provedenom postupku utvrđeno je:

1. da je ovlašteni inženjer geodezije Viktor Kozjak, mag.ing.geod. et geoinf., upisan u Imenik ovlaštenih inženjera geodezije Hrvatske komore ovlaštenih inženjera geodezije te da mu članstvo nije u mirovanju, a što je utvrđeno uvidom u rješenje Hrvatske komore ovlaštenih inženjera geodezije o upisu u Imenik ovlaštenih inženjera geodezije, KLASA: UP/I-936-05/16-01/10, URBROJ: 507-02-02-16-3 od dana 12.02.2016. godine i potvrdu Hrvatske komore ovlaštenih inženjera geodezije, KLASA: 936-01/19-05/181, URBROJ: 507-02-02-19-1 od dana 15.10.2019. godine
2. da je trgovačko društvo LATERAL društvo s ograničenom odgovornošću za geodetske poslove i usluge, Koprivnica, Opatička 5/3, u kojemu ovlašteni inženjer geodezije Viktor Kozjak, mag.ing.geod. et geoinf., obavlja stručne geodetske poslove, registrirano za obavljanje geodetske djelatnosti, a što je utvrđeno uvidom u rješenje o upisu u sudski registar Trgovačkog suda u Varaždinu od dana 22.01.2016. godine s podacima za upis u glavnu knjigu sudskog registra od dana 22.01.2016. godine i uvidom u neslužbeni izvadak iz sudskog registra na dan 17.10.2019. godine
3. da je ovlašteni inženjer geodezije Viktor Kozjak, mag.ing.geod. et geoinf., stekao iskustvo u obavljanju stručnih geodetskih poslova u trajanju od najmanje tri godine, a što je utvrđeno uvidom u Ugovor o radu na neodređeno vrijeme od dana 01.02.2016. godine
4. da je ovlašteni inženjer geodezije Viktor Kozjak, mag.ing.geod. et geoinf., u proteklom razdoblju od tri godine prije podnošenja zahtjeva za izdavanje suglasnosti obavio stručno usavršavanje u skladu s propisima Hrvatske komore ovlaštenih inženjera geodezije koji reguliraju stručno usavršavanje osoba koje obavljaju stručne geodetske poslove, a što je utvrđeno uvidom u potvrdu Hrvatske komore ovlaštenih inženjera geodezije, KLASA: 936-07/19-01/1, URBROJ: 507-02-19-580 od dana 02.10.2019. godine.

U provedenom postupku provjere ispunjenja uvjeta za izdavanje suglasnosti ovlaštenom inženjeru geodezije Viktor Kozjak, mag.ing.geod. et geoinf., koji stručne geodetske poslove obavlja u trgovačkom društvu LATERAL društvo s ograničenom odgovornošću za geodetske poslove i usluge, Koprivnica, Opatička 5/3, utvrđeno je da isti ispunjava uvjete propisane člankom 19. stavkom 2. Zakona o obavljanju geodetske djelatnosti, za izdavanje suglasnosti za obavljanje stručnih geodetskih poslova iz članka 5. stavaka 4., 5. i 6. Zakona o obavljanju geodetske djelatnosti, a u skladu sa dokumentacijom koju ovlašteni inženjer geodezije predaje uz zahtjev za izdavanje suglasnosti sukladno članku 4. stavku 1. Pravilnika o izdavanju suglasnosti za obavljanje stručnih geodetskih poslova ("Narodne novine", br. 54/18).

Sukladno članku 37. stavku 2. Zakona o obavljanju geodetske djelatnosti i članku 6. stavku 2. Pravilnika o izdavanju suglasnosti za obavljanje stručnih geodetskih poslova, podaci o izdanoj suglasnosti i dokazi o ispunjavanju uvjeta za izdavanje suglasnosti iz točke 1. ovoga rješenja, upisati će se u Evidenciju suglasnosti koju vodi Državna geodetska uprava.

Temeljem navedenog i utvrđenog činjeničnog stanja odlučeno je kao u izreci ovoga rješenja.

Za izdavanje ovoga rješenja, a sukladno Zakonu o upravnim pristojbama (»Narodne novine«, br. 115/16) te Uredbi o tarifi upravnih pristojbi ("Narodne novine", br. 08/17, 37/17, 129/17 i 18/19) upravna pristojba po tarifnom broju 1. nije naplaćena, a po tarifnom broju 2. u iznosu od 35,00 kuna, naplaćena je i poništena na podnesku.

Pouka o pravnom lijeku:

Protiv ovoga rješenja žalba nije dopuštena, ali se može pokrenuti upravni spor podnošenjem tužbe nadležnom upravnom sudu, u roku od 30 dana od primitka ovoga rješenja.

Načelnica Sektora:

Diana Dudok, dipl. iur.

Dostaviti:

1. LATERAL DRUŠTVO S OGRANIČENOM ODGOVORNOŠĆU ZA GEODETSKE POSLOVE I USLUGE, N/R VIKTOR KOZJAK, mag.ing.geod. et geoinf., OPATIČKA ULICA 5/3, 48000 KOPRIVNICA
2. Hrvatska komora ovlaštenih inženjera geodezije, Ulica grada Vukovara 271/II, 10000 Zagreb
3. Evidencija suglasnosti
4. Pismohrana



Naziv izdavatelja dokumenta

Zajednički
informatički sustav

**Naziv izdavatelja
certifikata**

Fina RDC-TDU 2015, Financijska agencija, HR

Vrijeme izdavanja dokumenta

17.10.2019 14:23

**Serijski broj
certifikata**

184742967710359084251055147595697935376

Algoritam potpisa

RSA

Kontrolni broj

Z1139038221334ac9

Skeniranjem QR koda navedenog na ovom elektroničkom zapisu možete provjeriti točnost podataka. Isto možete učiniti i na internet adresi <https://oss.uredjenazemlja.hr/public/preuzmiDokument> unosom kontrolnog broja. U oba slučaja sustav će prikazati izvornik ovog dokumenta. U slučaju da je ovaj dokument identičan prikazanom izvorniku u digitalnom obliku, Državna geodetska uprava potvrđuje točnost dokumenta i stanje podataka u trenutku izrade isprave.

Napomene

TEHNIČKO IZVJEŠĆE

GEODETSKA OPREMA:

Geodetska oprema korištena prilikom izmjere na terenu je:

- Totalna stanica Stonex R2 – 5 PLUS 305 (B20-220033), Serijski broj: STN3574
- GNSS antena model Stonex S8N PLUS, Serijski broj: STNS85112020 u kombinaciji sa prijemnikom Stonex SH4, Serijski broj: S4H215051022 sa instaliranim softwareom Stonex SurvCE V.4.01 ENG + CRO (Stonex GPS) i koristeći Cropo sustav, Usluga VPPS (MIN), Cropo ID – vkozj201

METODE MJERENJA:

Mjerenje je izvedeno kombiniranom metodom mjerenja sa pomoćnih točaka čije su koordinate određene pomoću GNSS uređaja, mjerenjem u dva navrata, sa po 30 epoha u međusobnom razmaku minimalno 2 sata, te je konačna vrijednost koordinata dobivena kao aritmetička sredina svih mjerenja.

PROGRAMI KORIŠTENI ZA OBRADU PODATAKA:

Software korišten za obradu geodetskih mjerenja je:

- ZWCAD 2015
- QGIS 2.12 "Lyon" za obradu DOF5
- LibreOffice Calc i LibreOffice Writer za obradu tekstualnih datoteka i obradu numeričkih podataka

POSTUPAK:

Katastarski plan koji je podloga u ovom elaboratu je plan numeričke izmjere, izvornog mjerila 1:1000. Digitalna kopija katastarskog plana preuzeta je sa OSS sustava.

DOF je preuzet sa wms_servisa s Geoportala Državne geodetske uprave.

Mjerenje na lokaciji k.o. Vrbovec_1, čkbr. 1839 izvršeno je na terenu u svrhu ishoda građevinske dozvole za izgradnju Centra za pružanje socijalnih usluga u zajednici GDCK Vrbovec na predmetnoj čestici za potrebe izrade glavnog projekta ZOP: 23/2020, izrađen od strane COART d.o.o. Koprivnica glavni projektant Đurđica Bajić, dipl. ing. arh., Broj ovlaštenja: A 2210.

Snimljeni su svi čvrsti objekti, teren, vegetacija i ostali detalji sukladno zahtjevima projektanta u određenom obuhvatu zahvata u prostoru.

Geodetska situacija stvarnog stanja terena izrađena je u mjerilu 1:500. Izvršen je preklap snimljenih podataka sa službenim digitalnim katastarskim planom (prikazan zelenom bojom). Sve visine prikazane na geodetskoj podlozi su apsolutne. Detalji su na podlozi označeni sukladno Službenoj zbirci kartografskih znakova (DGU, Zagreb 2011.).

Geodetska situacija građevne čestice izrađena je u mjerilu 1:500. Prikazan je oblik i smještaj građevne čestice i planirane građevine (prikazani crvenom bojom), lomne točke građevne čestice i planirane građevine (prikazane plavom bojom) preklapljen sa DOF-om.

U Koprivnici, dana 19.11.2020.



Ovjerava: Viktor Kozjak mag. ing. geod. et geoinf.

LATERAL d.o.o.
GEODETSKE USLUGE

Lateral d.o.o. - geodetske usluge
Koprivnica, Opatička 5/3
48000 Koprivnica
OIB: 03402904916
Tel: 048/626-018
mob.: 091/164-6896
email: lateral.geodezija@gmail.com

GEODETSKA SITUACIJA STVARNOG STANJA TERENA
Mjerilo 1:500

K.O. VRBOVEC_1
MBR: 337854
čkbr: 1839
Oznaka: 2020-160

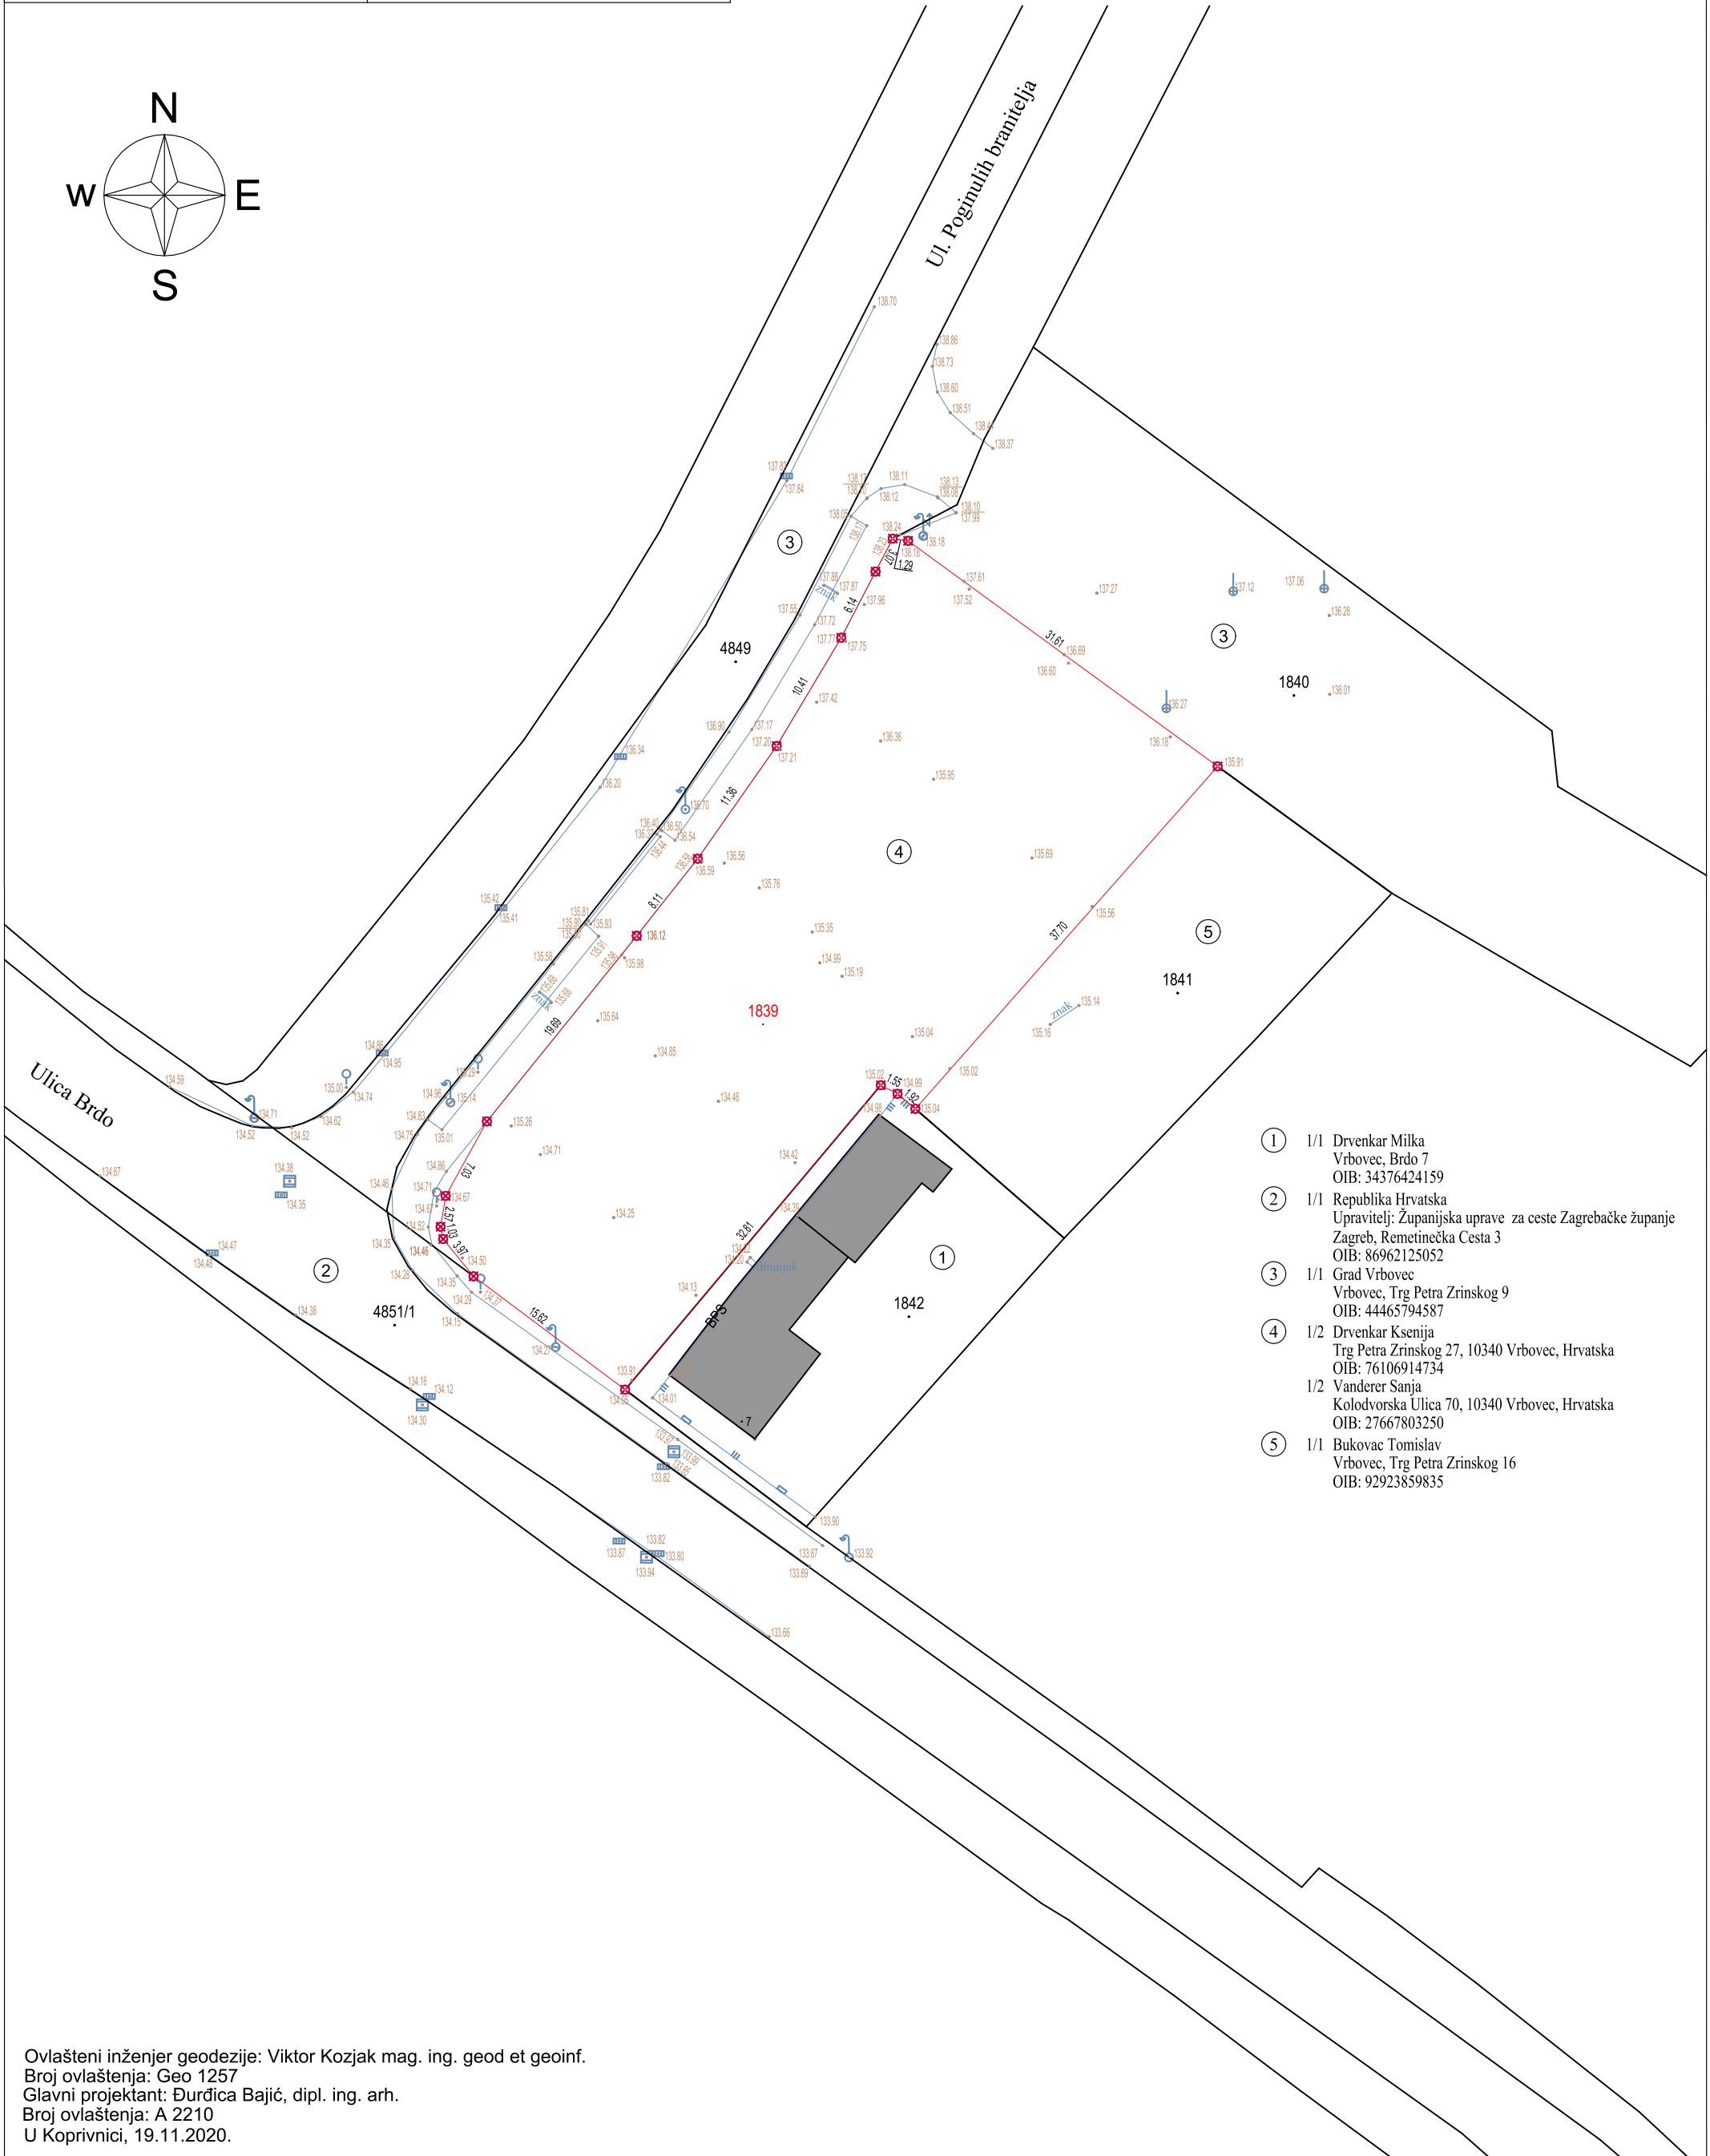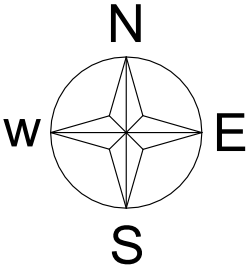

Ovlašteni inženjer geodezije: Viktor Kozjak mag. ing. geod et geoinf.
Broj ovlaštenja: Geo 1257
Glavni projektant: Đurđica Bajić, dipl. ing. arh.
Broj ovlaštenja: A 2210
U Koprivnici, 19.11.2020.


LATERAL d.o.o.
GEODETSKE USLUGE

Lateral d.o.o. - geodetske usluge
Koprivnica, Opatička 5/3
48000 Koprivnica
OIB: 03402904916
Tel: 048/626-018
mob.: 091/164-6896
email: lateral.geodezija@gmail.com

K.O. VRBOVEC_1
MBR: 337854
čkb: 1839
Oznaka: 2020-160

GEODETSKA SITUACIJA GRAĐEVNE ČESTICE

Mjerilo 1:500

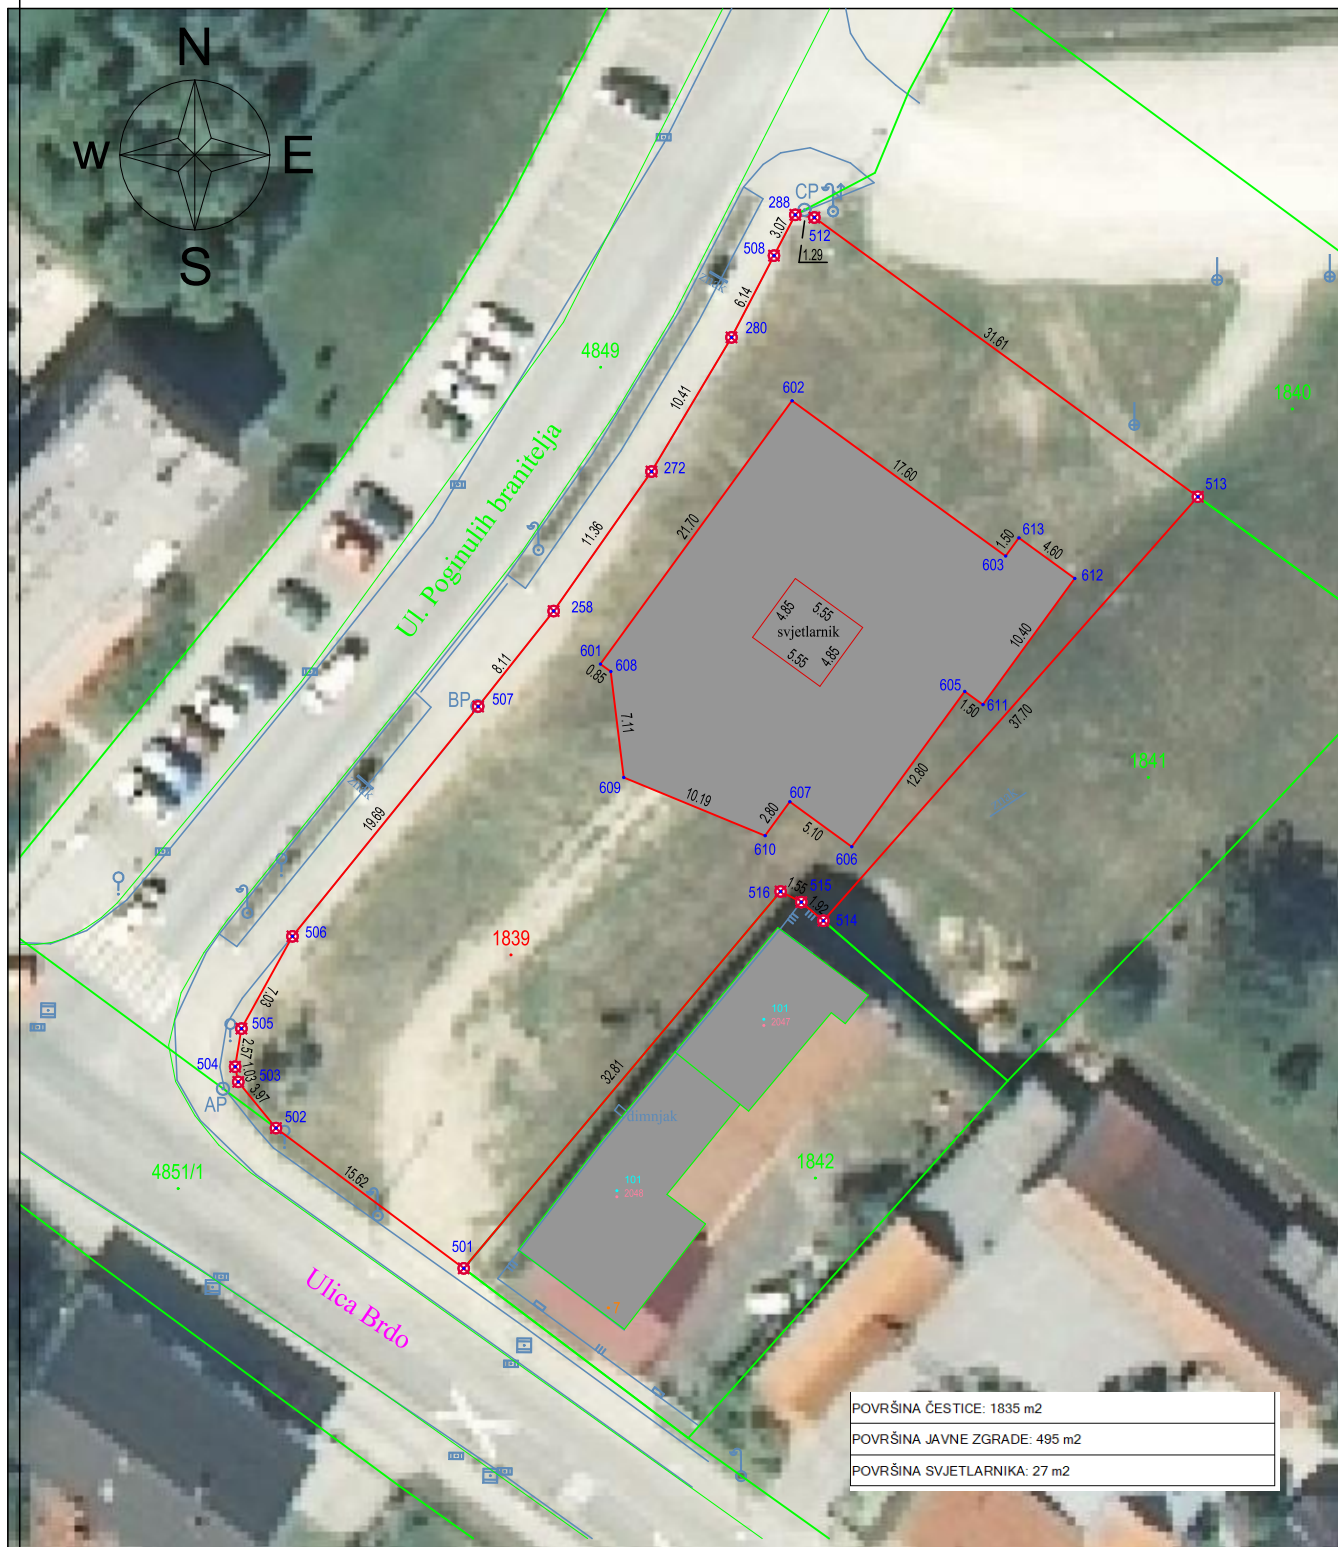

Ovlašteni inženjer geodezije: Viktor Kozjak mag. ing. geod et geoinf.
Broj ovlaštenja: Geo 1257
Glavni projektant: Đurđica Bajić, dipl. ing. arh.
Broj ovlaštenja: A 2210
U Koprivnici, 19.11.2020.

POPIS KOORDINATA																
Oznaka: 2020-160																
k.o. Vrbovec_1																
Broj točke	E koordinata HTRS96/TM	N koordinata HTRS96/TM	Visina terena HVRST	Visina voda HVRST1	Vrsta točke	Stabilizacija točke	Nastanak točke	Broj elaborata	E koordinata za održavanje katastarskog plana HTRS96/TM	N koordinata za održavanje katastarskog plana HTRS96/TM	Visina terena Trst	Visina voda Trst	Točnost	Pouzdanost	Način transformacije	Napomena
popis koordinata lomnih točaka građevne čestice																
258	493675,36	5082624,84	136,58		21	1	5		493675,36	5082624,84						
272	493681,88	5082634,14	137,20		21	1	5		493681,88	5082634,14						
280	493687,21	5082643,08	137,77		21	1	5		493687,21	5082643,08						
288	493691,46	5082651,25	138,23		21	1	5		493691,46	5082651,25						
501	493669,37	5082581,03	134,05		21	1	6		493669,37	5082581,03						
502	493656,86	5082590,38			21	1	6		493656,86	5082590,38						
503	493654,35	5082593,46			21	1	6		493654,35	5082593,46						
504	493654,14	5082594,47			21	1	6		493654,14	5082594,47						
505	493654,56	5082597,01			21	1	6		493654,56	5082597,01						
506	493657,96	5082603,16			21	1	6		493657,96	5082603,16						
507	493670,33	5082618,48			21	1	6		493670,33	5082618,48						
508	493690,04	5082648,53			21	1	6		493690,04	5082648,53						
512	493692,73	5082651,07	138,18		21	1	6		493692,73	5082651,07						
513	493718,28	5082632,46	134,15		21	1	6		493718,28	5082632,46						
514	493693,33	5082604,20	135,04		21	1	6		493693,33	5082604,20						
515	493691,86	5082605,44	134,99		21	1	6		493691,86	5082605,44						
516	493690,48	5082606,15	135,02		21	1	6		493690,48	5082606,15						
popis koordinata lomnih točaka građevine																
601	493678,48	5082621,31			31	9	9		493678,48	5082621,31						
602	493691,24	5082638,86			31	9	9		493691,24	5082638,86						
603	493705,47	5082628,51			31	9	9		493705,47	5082628,51						
605	493702,75	5082619,49			31	9	9		493702,75	5082619,49						
606	493695,22	5082609,13			31	9	9		493695,22	5082609,13						
607	493691,09	5082612,13			31	9	9		493691,09	5082612,13						
608	493679,16	5082620,81			31	9	9		493679,16	5082620,81						
609	493680,03	5082613,75			31	9	9		493680,03	5082613,75						
610	493689,45	5082609,87			31	9	9		493689,45	5082609,87						
611	493703,96	5082618,60			31	9	9		493703,96	5082618,60						
612	493710,08	5082627,01			31	9	9		493710,08	5082627,01						
613	493706,36	5082629,72			31	9	9		493706,36	5082629,72						

U Koprivnici, 19.11.2020.