

OBRAZAC IM

ISKAZ MJERA ZA OBRAČUN VODNOGA DOPRINOSA

OBVEZNIK/INVESTITOR/PODNOŠITELJ ZAHTEJA¹

Naziv/Ime i prezime:	SAB D.O.O.	OIB:	14408283449
Adresa:	PODBORSKA ULICA 1B	Prebivalište/Sjedište:	DARUVAR
Hrvatski branitelj iz Domovinskog rata ²		HRVI ³	
Osoba za kontakt:		kontakt telefon:	098239297
e-mail:		Način plaćanja (jednokratno/obročno/odgoda ⁵ (ozkonjenje)	broj rata ⁴
Poslovni račun investitora pravne osobe, obrtnika ili slobodnog zanimanja:			

SUINVESTITOR¹

Naziv/Ime i prezime:		OIB:	
Adresa:		Prebivalište/Sjedište:	
Hrvatski branitelj iz Domovinskog rata ²		HRVI ³	

SUINVESTITOR¹

Naziv/Ime i prezime:		OIB:	
Adresa:		Prebivalište/Sjedište:	
Hrvatski branitelj iz Domovinskog rata ²		HRVI ³	

PROJEKTANT¹

Naziv/Ime i prezime:	DAING D.O.O.	OIB:	27538296260
Adresa:	IVANA ZAJCA 5	Prebivalište/Sjedište:	DARUVAR
Osoba za kontakt:	GABRIJELA MANCI, DIPL.ING.ARH.	kontakt telefon:	043/331-212
e-mail:	daing@bj.t-com.hr		

PODACI O GRAĐEVINI

Naziv:	REKONSTRUKCIJA(DOGRADNJA) PROIZVODNO-POSLOVNE ZGRADE P+1		1239/5 i 1853/4
Adresa:	PETRA PRERADOVIĆA 108	K.O.	VELIKI BASTAJI
		K.Č.br.	Novoform. 1853/4
Grad/Općina:	DARUVAR	Županija:	BJELOV.-BILOGORSKA
		Zona ⁶ :	

ISKAZ MJERA ZA OBRAČUN VODNOGA DOPRINOSA⁷ (Upisati pune mjere nove građevine!)

Poslovne građevine	obujam	603,02	m ³
Obiteljske kuće do 400 m ²	obujam		m ³
Ostale stambene građevine za stalno stanovanje	obujam		m ³
Stambene građevine za povremeno stanovanje	obujam		m ³
Objekti društvenog standarda i religijski objekti	obujam		m ³
Proizvodne građevine	obujam	7849,88	m ³
Prometne građevine	površina		m ²
Produktovodi	duljina		m
Kabelska kanalizacija	duljina		m
Otvorene građevine	površina		m ²

Investitor

Projektant

Investitor i projektant pod materijalnom i kaznenom odgovornošću jamče za istinitost podataka navedenih u ovom obrascu. Isti su u svemu sukladni podacima iz Glavnog projekta.

Okreni

OBRAZAC IM

POJAŠNJENJE UNOSA

1 OBVEZNIK / SUINVESTITOR / PROJEKTANT – **obvezan unos**

OBVEZNIK / SUINVESTITOR – FIZIČKA OSOBA

– ime i prezime, puna adresa, OIB, kontakt, način plaćanja (ukoliko nije upisano – jednokratna uplata!)

OBVEZNIK / SUINVESTITOR – PRAVNA OSOBA

– naziv / ime i prezime, puna adresa, OIB, kontakt, poslovni račun, način plaćanja (ukoliko nije upisano – jednokratna uplata!)

Projektant

– naziv / ime i prezime, puna adresa, OIB, kontakt

2Hrvatski branitelji iz Domovinskog rata

Temeljem članka 7. stavka 7. Pravilnika o obračunu i naplati vodnoga doprinosa hrvatski branitelji iz Domovinskog rata pri gradnji objekata namjenjenih stalnom stanovanju i čija je površina manja od 400 m² (tarifni broj 2a. stavka 1. članka 4. Uredbe o visini vodnoga doprinosa) imaju pravo na primjenu korekcijskog koeficijenta 0,80 pri obračunu visine vodnoga doprinosa. Ukoliko status nije upisan podrazumijeva se da ga nema.

– Za utvrđivanje statusa:

- na uvid – originalna dokumentacija sukladno propisima o pravima hrvatskih branitelja iz Domovinskog rata i osobna iskaznica
- ukoliko je supružnik/ca suinvestitor – uz gore navedene dokumente dostaviti i vjenčani list ne stariji od 6 mjeseci

3 HRVI Domovinskog rata i članovi obitelji poginulih, zatočenih i nestalih hrvatskih branitelja iz Domovinskog rata

Temeljem članka 7. stavka 7. Pravilnika o obračunu i naplati vodnoga doprinosa hrvatski branitelji iz Domovinskog rata pri gradnji objekata namjenjenih stalnom stanovanju i čija je površina manja od 400 m² (tarifni broj 2a. stavka 1. članka 4. Uredbe o visini vodnoga doprinosa) imaju pravo na primjenu korekcijskog koeficijenta 0,50 pri obračunu visine vodnoga doprinosa. Ukoliko status nije upisan podrazumijeva se da ga nema.

– Za utvrđivanje statusa:

- na uvid – originalna dokumentacija sukladno propisima o pravima hrvatskih branitelja iz Domovinskog rata i osobna iskaznica
- ukoliko je supružnik/ca suinvestitor (za HRVI)– uz gore navedene dokumente dostaviti i vjenčani list ne stariji od 6 mjeseci

4 Temeljem članka 10. Pravilnika o obračunu i naplati vodnoga doprinosa obvezniku se odobrava obročno plaćanje i to:

do 10.000 kn 2 tromjesečna obroka	Ukoliko fizička osoba, osim obrtnika i osoba slobodnih zanimanja, gradi stambenu građevinu
više od 10.000 do 50.000 kn 3 tromjesečna obroka	do 7.000 kn 3 tromjesečna obroka
više od 50.000 do 100.000 kn 6 tromjesečnih obroka	više od 7.000 do 20.000 kn 6 tromjesečnih obroka
više od 100.000 do 500.000 kn 9 tromjesečnih obroka	više od 20.000 do 30.000 kn 9 tromjesečnih obroka
više od 500.000 kn 12 tromjesečnih obroka	više od 30.000 kn 12 tromjesečnih obroka

5 Temeljem članka 11. Pravilnika o obračunu i naplati vodnoga doprinosa obvezniku koji vodni doprinos plaća za ozakonjenje nezakonito izgrađene zgrade može se odobriti beskamatna odgoda plaćanja

6 Temeljem članka 3. Uredbe o visini vodnoga doprinosa područje Republike Hrvatske se dijeli na zone:

- A Grad Zagreb i zaštićeno obalno područje mora
- B ostalo područje Republike Hrvatske, osim zone A i zone C
- C područja posebne državne skrbi

7 Razvrstavanje vrsta građevine ili dijela iste građevine vrši se prema člancima 2.3. i 4. Uredbe o visini vodnoga doprinosa Detaljan prikaz i objašnjenje nalaze se na službenim stranicama Hrvatskih voda

2.7. OBRAČUNSKE VELIČINE ZGRADE ANALITIČKI ISKAZ IZRAČUNA MJERA NOVE GRAĐEVINA (AMI)

POSTOJEĆE STANJE:


Obujam prema Rješenju o uvjetima građenja
 klasa: UP/1-361-06/13-01/209, urbroj:
 2103/1-09/2-14-07, od ožujka 2014.g
 i Uporabnoj dozvoli klasa:
 UP/1-361-05/16-01/000011, urbroj:
 2103/01-09/2-16-0003, od 04.05.2016.g.:
 iznosi:

1577,00 m³


OBUJAM SPREMIŠTA I NADSTREŠNICE KOJI SE UKLANJAJU:

$3,32 \times 8,52 \times 2,28 =$	64,49 m ³
$(3,32 \times 8,52 \times 0,56)/2 =$	7,92 m ³
$2,16 \times 8,52 \times 1,00 =$	18,40 m ³
	<u>90,81 m³</u>

TLOCRT PRIZEMLJA 1:250

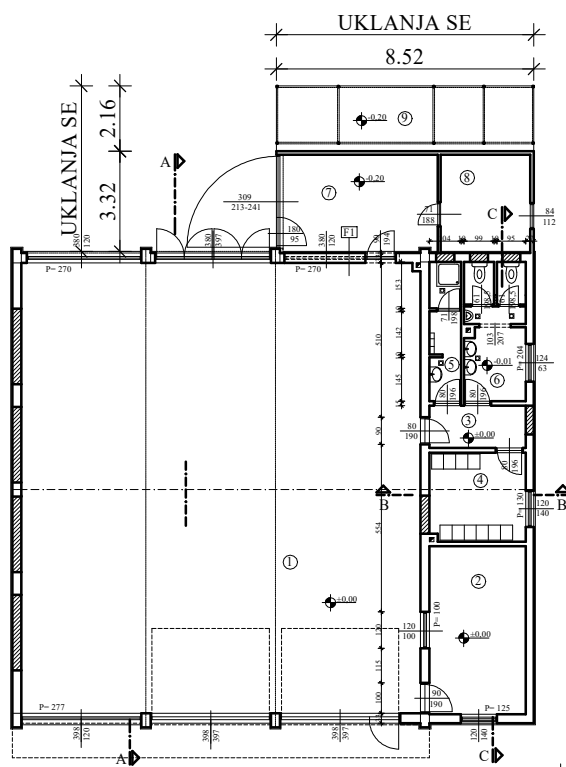

PRESJEK A-A 1:250

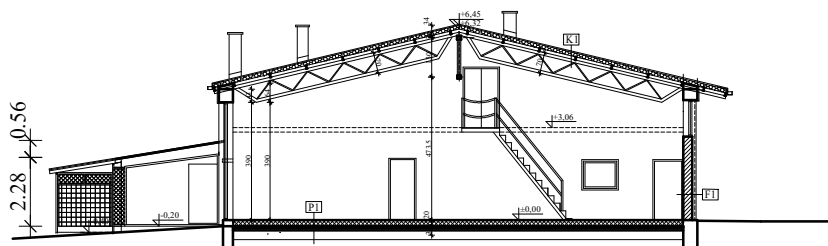

Gabrijela Mancini, dipl.ing.arh.

[Signature]


GABRIJELA MANCI
 dipl.ing.arh.
 OVLAŠTENA ARHITEKTICA
 A 3425

TLOCRT PRIZEMLJA 1:250

T.D. : 05/21
INVESTITOR : SAB D.O.O., Podborska ulica 1B, Gornji Daruvar
GRADEVINA : REKONSTRUKCIJA(DOGRADNJA) PROIZVODNO-POSLOVNE ZGRADE P+1
LOKACIJA : DARUVAR, Petra Preradovića 108, Daruvar, k.č.br.1239/5 i 1853/4 (noviform.1853/4), k.o.Daruva

daing
d.o.o
DARUVAR

list br. 3

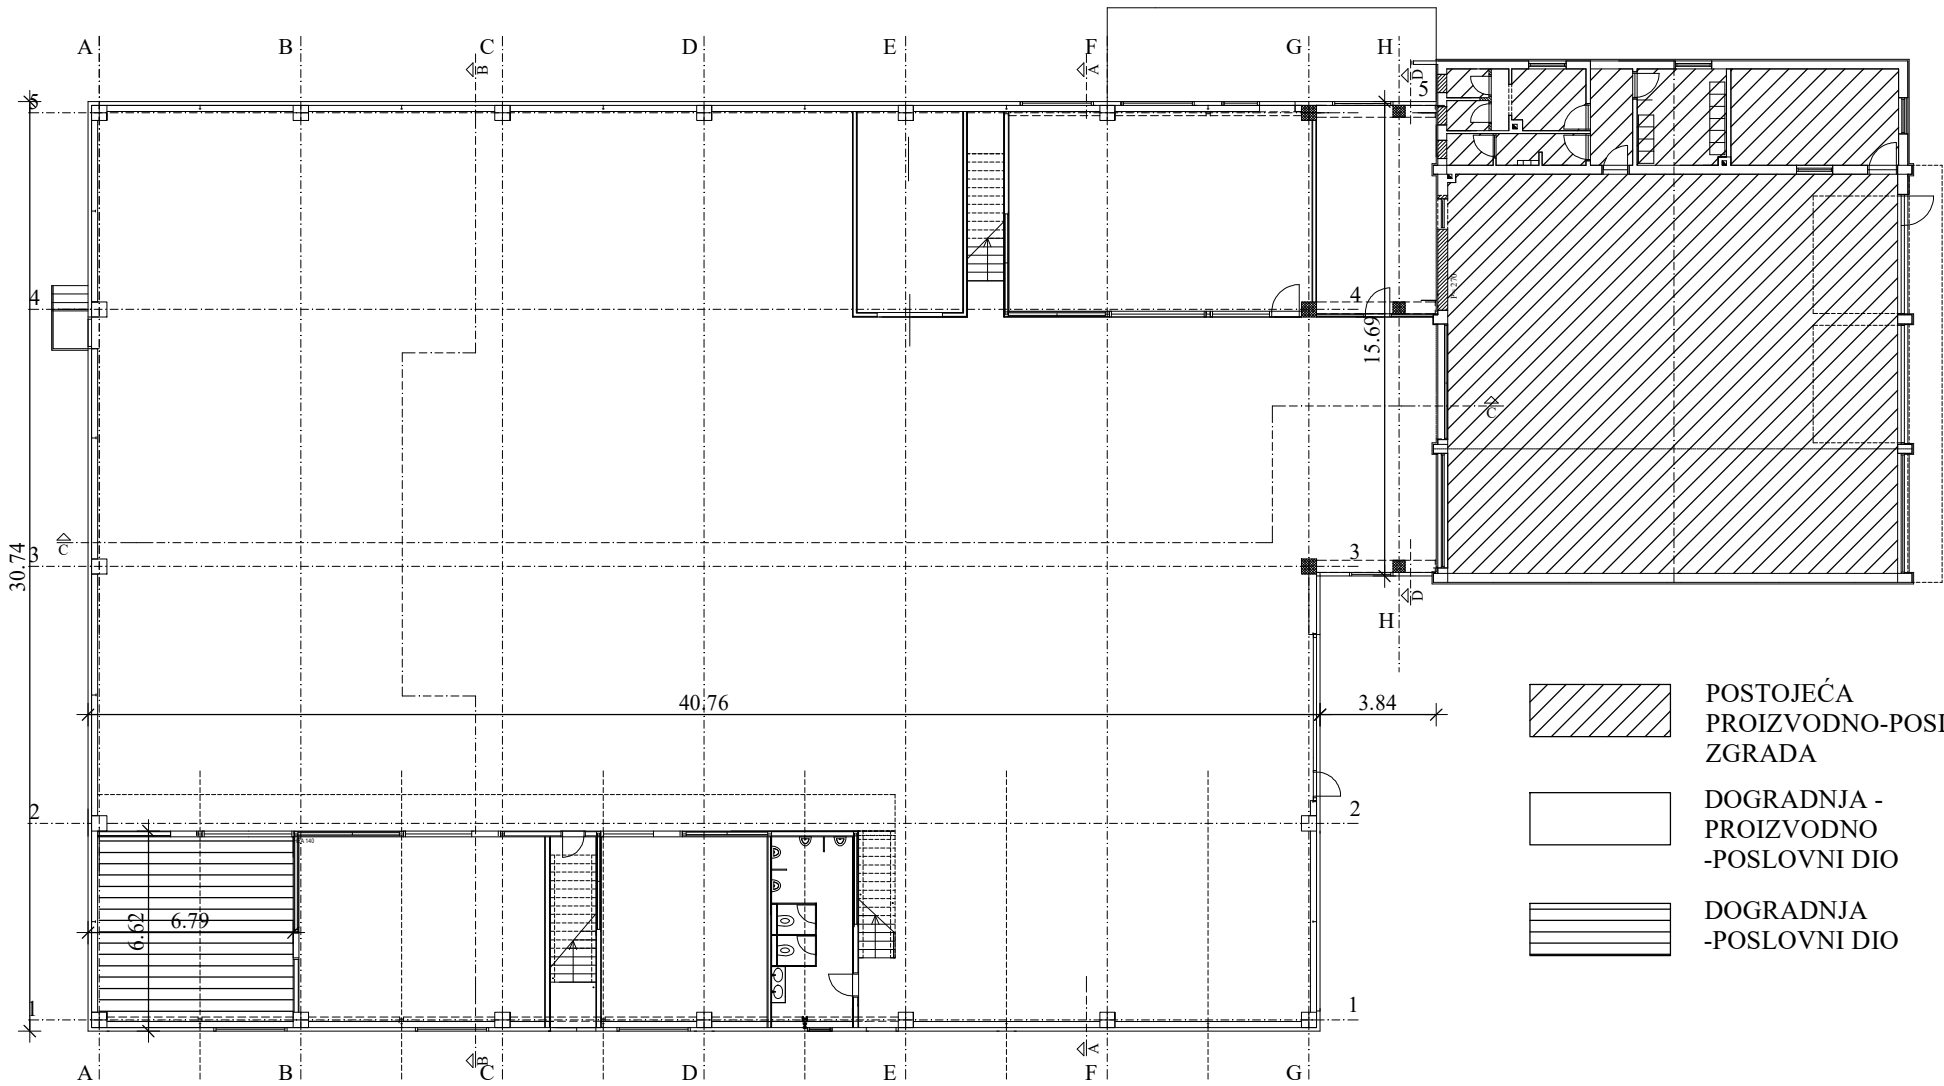

2.7. OBRAČUNSKE VELIČINE ZGRADE
ANALITIČKI ISKAZ IZRAČUNA
MJERA NOVE GRADEVINA (AMI)

NOVO STANJE:

POSLOVNI DIO.:

zatvoreni dijelovi zgrade

-prizemlje:	
6,62 x 6,79 x 2,90=	130,35 m3
- kat:	
6,62 x 25,50 x 2,80=	472,67 m3
	603,02 m3

PROIZVODNI DIO.:

zatvoreni dijelovi zgrade


-prizemlje:	
30,74 x 40,76 x 5,72=	7166,94 m3
+ (30,74 x 40,76 x 1,87)/2=	+ 1171,52 m3
+ 3,84 x 15,69 x 3,41=	+ 205,45 m3
- 603,02=	- 603,02 m3
	7940,69 m3

SVEUKUPNO: 8543,71 m3


RAZLIKA NOVOG (PROIZVODNI DIO) I
POSTOJEĆEG STANJA
(DIO KOJI SE UKLANJA):

7940,69 - 90,81= 7849,88 m3


PRESJEK A-A 1:250

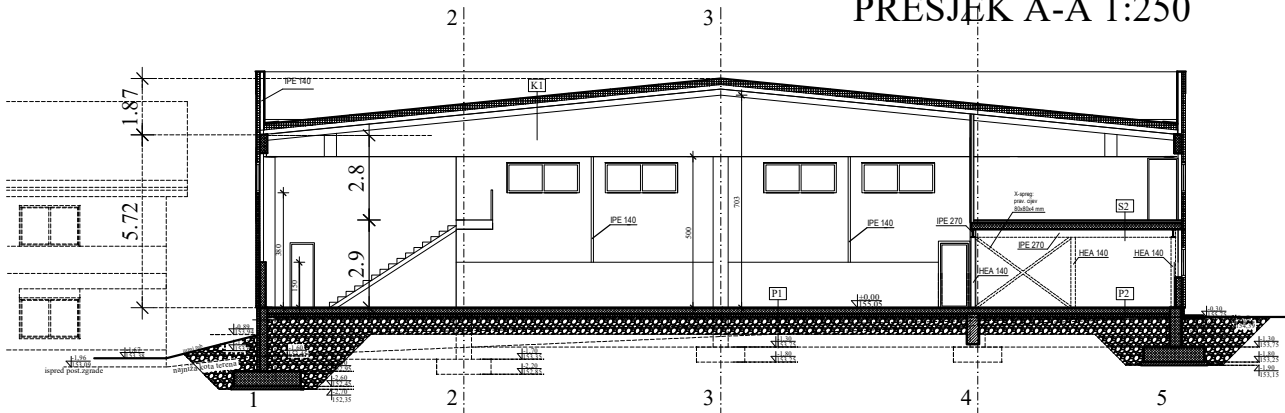

PRESJEK D-D 1:250

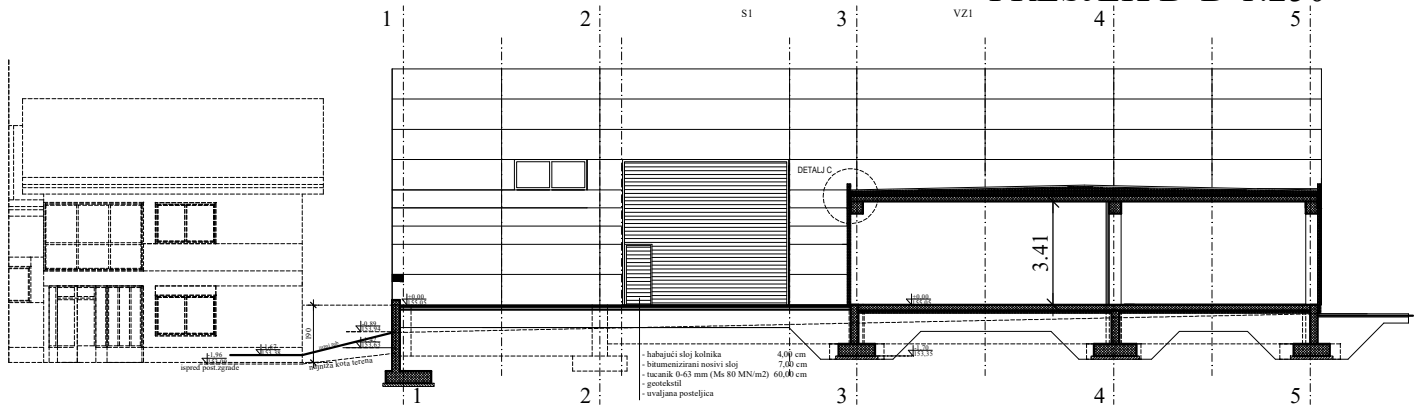

DIO KATA 1:250

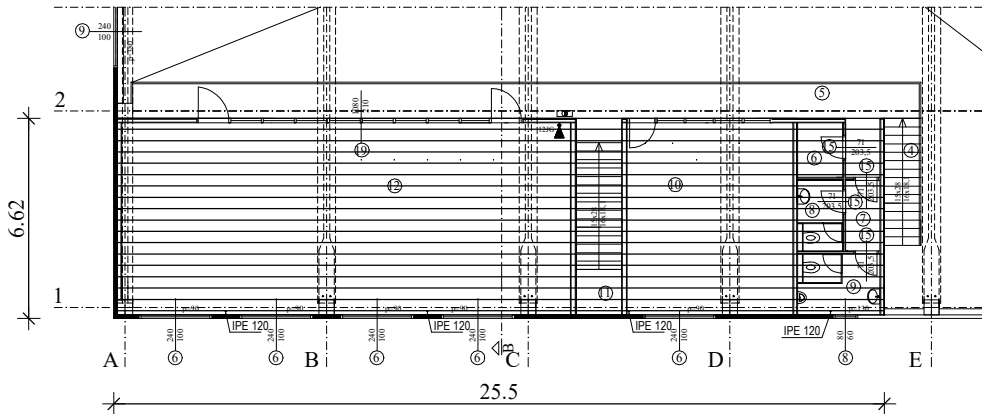

Gabrijela Manci, dipl.ing.arh.

