PLAN STATIČKIH POZICIJA
PRIZEMLJA

MJ 1 : 100

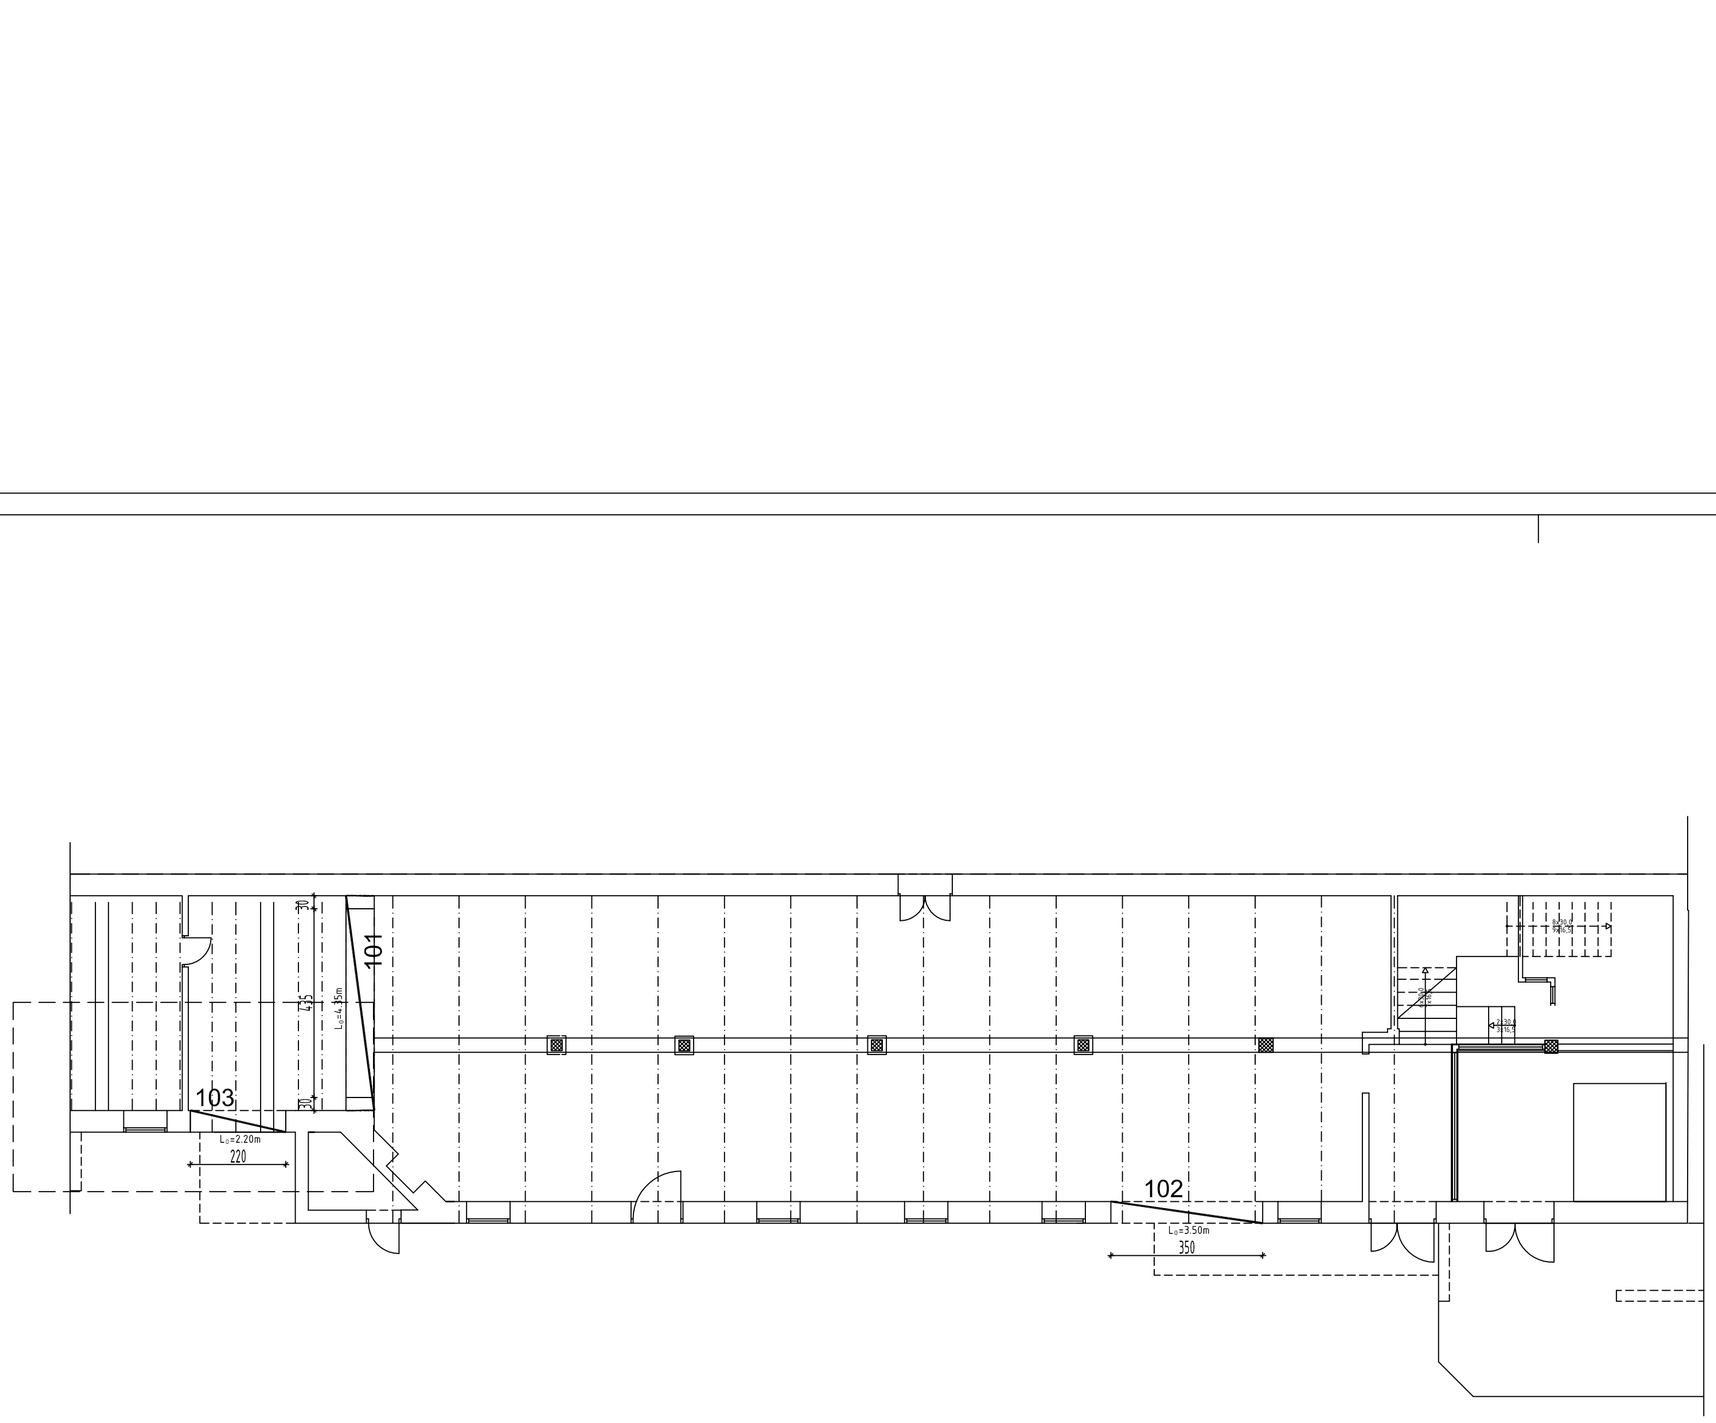

IZMJENA BR.	OPIS	DATUM	POTPIS

INVESTITOR/NARUČITELJ:
SAPONIA d.d.
31000 OSIJEK, MATIJE GUPCA 2

GRAĐEVINA:
ZGRADA POGONA KOZMETIKE U KRUGU TVORNICE SAPONIA U OSIJEKU

INSTITUT IGH d.d.
Janka Rakuše 1, 10 000 Zagreb

VRSTA PROJEKTA:
GRAĐEVINSKI PROJEKT

ZAJEDNIČKA OZNAKA PROJEKTA:

RAZINA PROJEKTA:
GLAVNI PROJEKT

SADRŽAJ:
PLAN STATIČKIH POZICIJA

PROJEKTANT: Ernest Ević, mag.ing.aedif.

HRVATSKA KOMORA INŽENJERA GRAĐEVINARSTVA
Ernest Ević
mag. ing. aedif.
Ovlašteni inženjer građevinarstva
G 53

MJERILO: 1:100

DATUM: SIJEČANJ, 2021.

KNJIGA:

BROJ PROJEKTA: 72180-IZP-643/20

SURADNICI:

BROJ NACRTA: 1

OZNAKA DOKUMENTA: