POSTOJEĆE STANJE - TLOCRT PRIZEMLJA; M 1:100

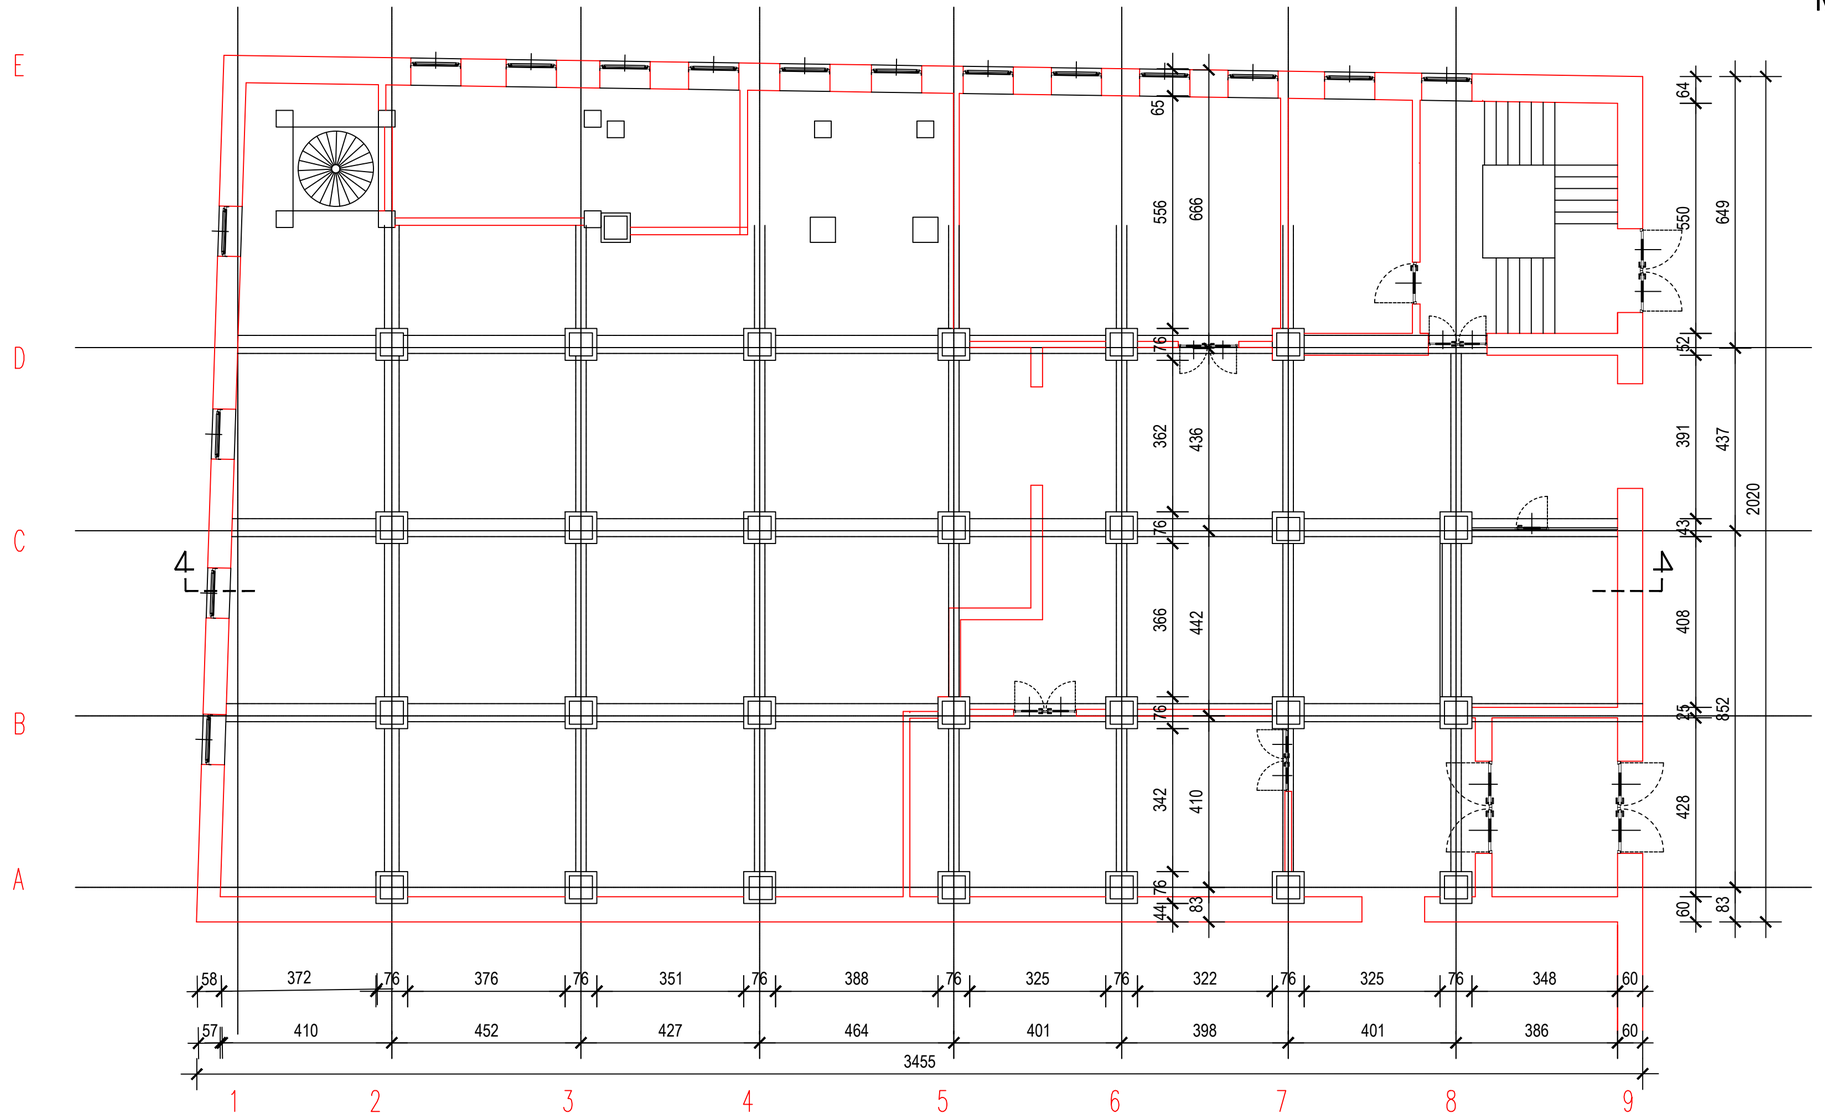

IZMJENA BR.	OPIS	DATUM	POTPIS

INVESTITOR/NARUČITELJ:
SAPONIA d.d.
31000 OSIJEK, MATIJE GUPCA 2

INSTITUT IGH d.d.
Janka Rakuše 1, 10 000 Zagreb

GRAĐEVINA: POVEĆANJE ENERGETSKE UČINKOVITOSTI I OBNOVLJIVI IZVORI ENERGIJE U PROIZVODNOM POGONU I ENERGETSKA OBNOVA ZGRADA U SAPONIA D.D. OSIJEK

VRSTA PROJEKTA: GLAVNI GRAĐEVINSKI PROJEKT

ZAJEDNIČKA OZNAKA PROJEKTA: GP-17271/20

RAZINA PROJEKTA: PROJEKT IZVANREDNOG ODRŽAVANJA

SADRŽAJ: POSTOJEĆE STANJE - TLOCRT PRIZEMLJA

GLAVNI PROJEKTANT: mr. sc. Krunoslav Mavar, mag.ing.aedif.

HRVATSKA KOMORA ARHITEKATA mr.sc. Krunoslav Mavar dipl. ing. arh. ovlašteni inženjer arhitekture G 595

MJERILO: 1:100

DATUM: SIJEČANJ, 2021.

BROJ MAPE: 02

BROJ PROJEKTA: 72440-GP-01/21

SURADNICI: Nikola Hodak, struč.spec.ing.aedif.
Pero Kojan, mag.ing.aedif.

BROJ NACRTA: 6.3

OZNAKA DOKUMENTA: