PRIKAZ OŠTEĆENJA - PODRUM;
M 1:100

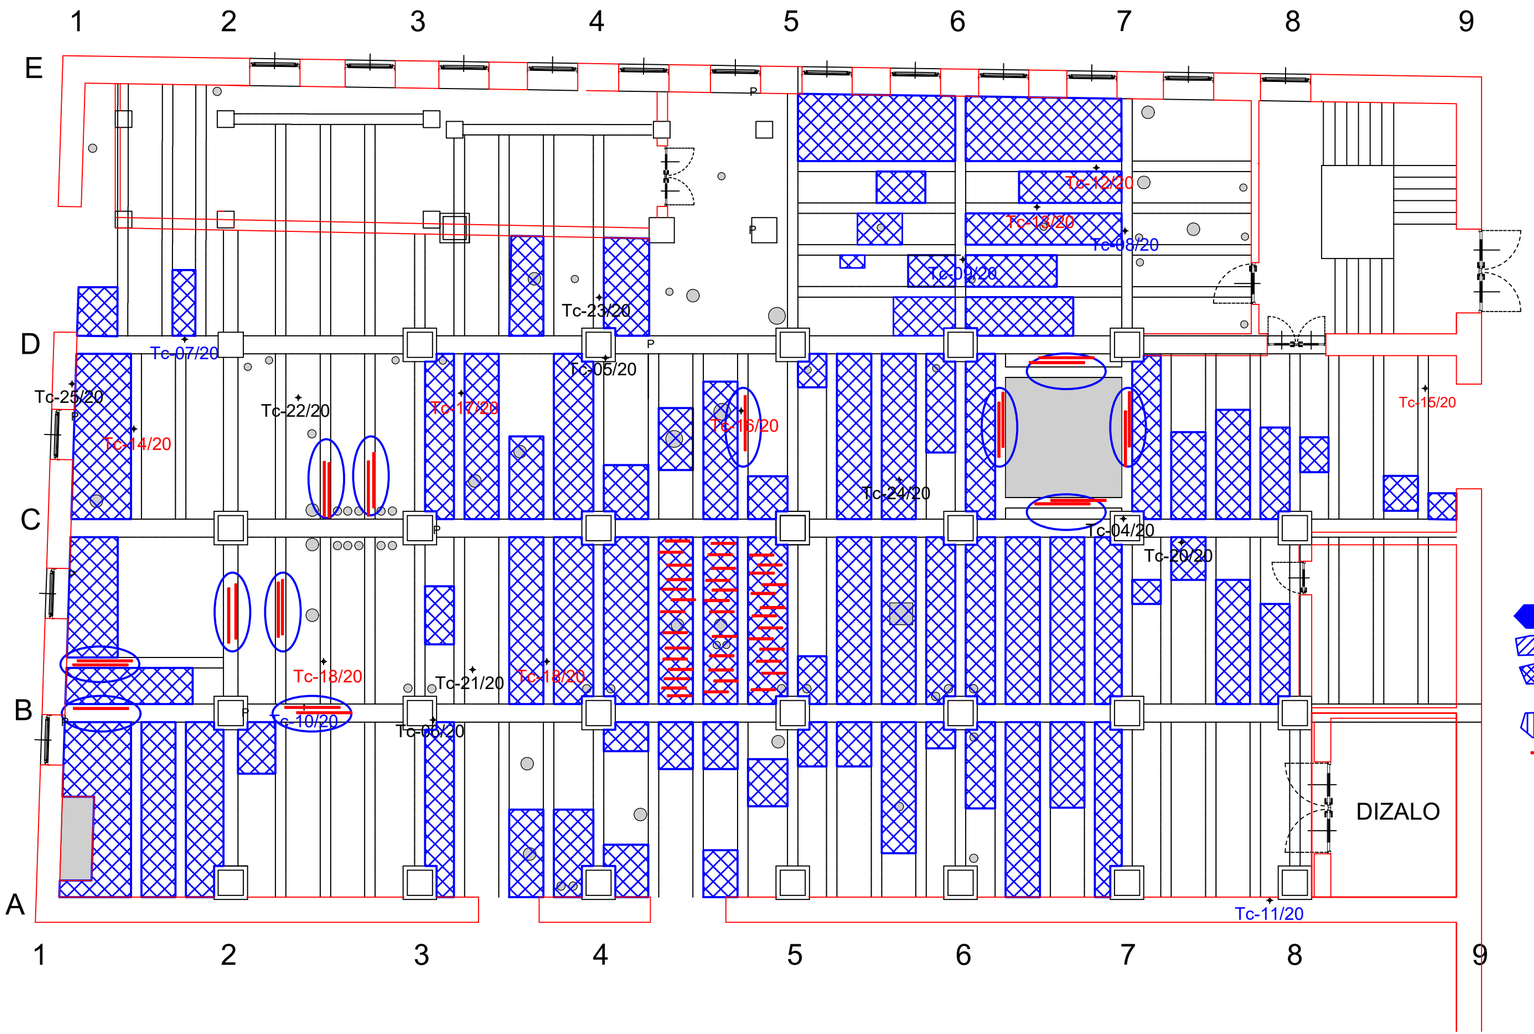

Shema Oštećenja:

- V - vlaženje
- R - ljuštenje zaštitnog sloja ZS
- O - korozija armature s oštećenim betonom- odlamanje, ljuskanje
- ZS - nedovoljna debljina ZS
- KA - korozija armature
- H - tragovi hrđe
- P pukotine
- proboji

IZMJENA BR.	OPIS	DATUM	POTPIS

INVESTITOR/NARUČITELJ:
SAPONIA d.d.
31000 OSIJEK, MATIJE GUPCA 2

GRAĐEVINA: POVEĆANJE ENERGETSKE UČINKOVITOSTI I OBNOVLJIVI IZVORI ENERGIJE U PROIZVODNOM POGONU I ENERGETSKA OBNOVA ZGRADA U SAPONIA D.D. OSIJEK

INSTITUT IGH d.d.
Janka Rakuše 1, 10 000 Zagreb

VRSTA PROJEKTA: GLAVNI GRAĐEVINSKI PROJEKT

ZAJEDNIČKA OZNAKA PROJEKTA: GP-17271/20

RAZINA PROJEKTA: PROJEKT IZVANREDNOG ODRŽAVANJA

SADRŽAJ: PRIKAZ OŠTEĆENJA - PODRUM

GLAVNI PROJEKTANT: mr. sc. Krunoslav Mavar, mag.ing.aedif.

MJERILO: 1:100

DATUM: SIJEČANJ, 2021.

BROJ MAPE: 02

BROJ PROJEKTA: 72440-GP-01/21

SURADNICI: Nikola Hodak, struč.spec.ing.aedif.
Pero Kojan, mag.ing.aedif.

BROJ NACRTA: 6.7

OZNAKA DOKUMENTA: