


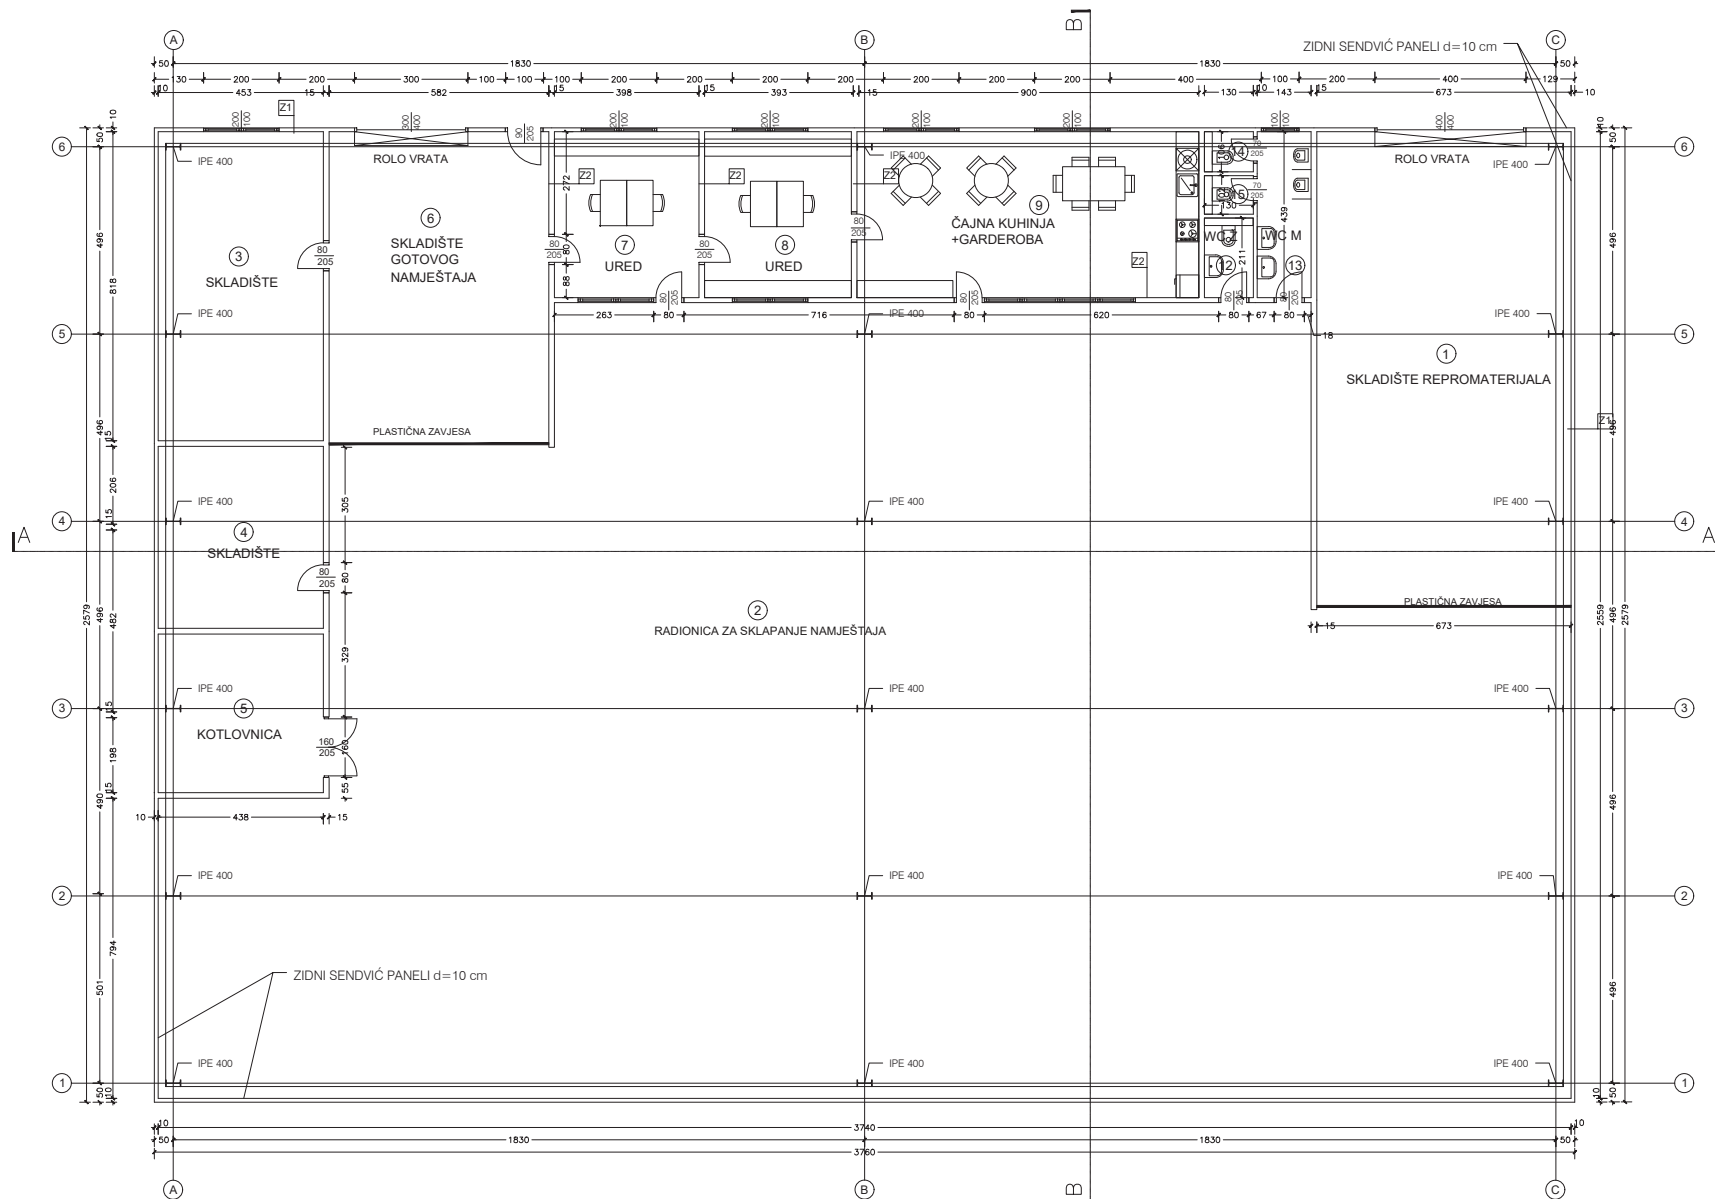

	PROSTORNA	POVRŠINA (m²)	OPSEG (m)	POD
PRIZEMLJE	1 SKLADIŠTE	85.16	38.77	ind.pod
	2 RADIONICA	649.76	38.77	ind.pod
	3 SKLADIŠTE	35.79	25.11	ind.pod
	4 SKLADIŠTE	21.07	18.38	ind.pod
	5 KOTLOVNICA	18.38	17.15	ind.pod
	6 SKLADIŠTE	48.06	28.16	ind.pod
	7 URED	16.81	16.44	ind.pod
	8 URED	17.07	16.56	ind.pod
	9 ČAJNA KUHINJA	39.76	26.88	ind.pod
	10 WC2	2.73	6.81	ind.pod
	11 PREDPROSTOR	6.28	11.64	ind.pod
	12 WC	1.32	4.63	ind.pod
	13 WC	1.38	4.72	ind.pod
	UKUPNO	943.57	254.02	

Investitor: URA d.o.o. za proizvodnju i trgovinu Bana Jelačića 98, HR-32100 Vinkovci		GLAVNI PROJEKT	
Građevina: Rekonstrukcija gospodarske zgrade proizvodne namjene- radionica za proizvodnju kuh. elemenata i namještaja s popratnim sadržajima		ARHITEKTURA	
Mjesto: Vinkovci , Gospodarska ulica 12A (k.č.5956/46 k.o.Vinkovci II)		TD: 160/21_A	ZOP: 160/21
RELEJ d.o.o. Međimurska 21,10 000 Zagreb OIB:08035736460 tel: +385 (98) 315884 glavas@relej.hr	Glavni projektant: Dragica Glavaš, dipl.ing.arh.	NOVOPROJEKTIRANO STANJE TLOCRT PRIZEMLJA	
		Datum travanj, 2021	Mjerilo 1:100 List br. 119