


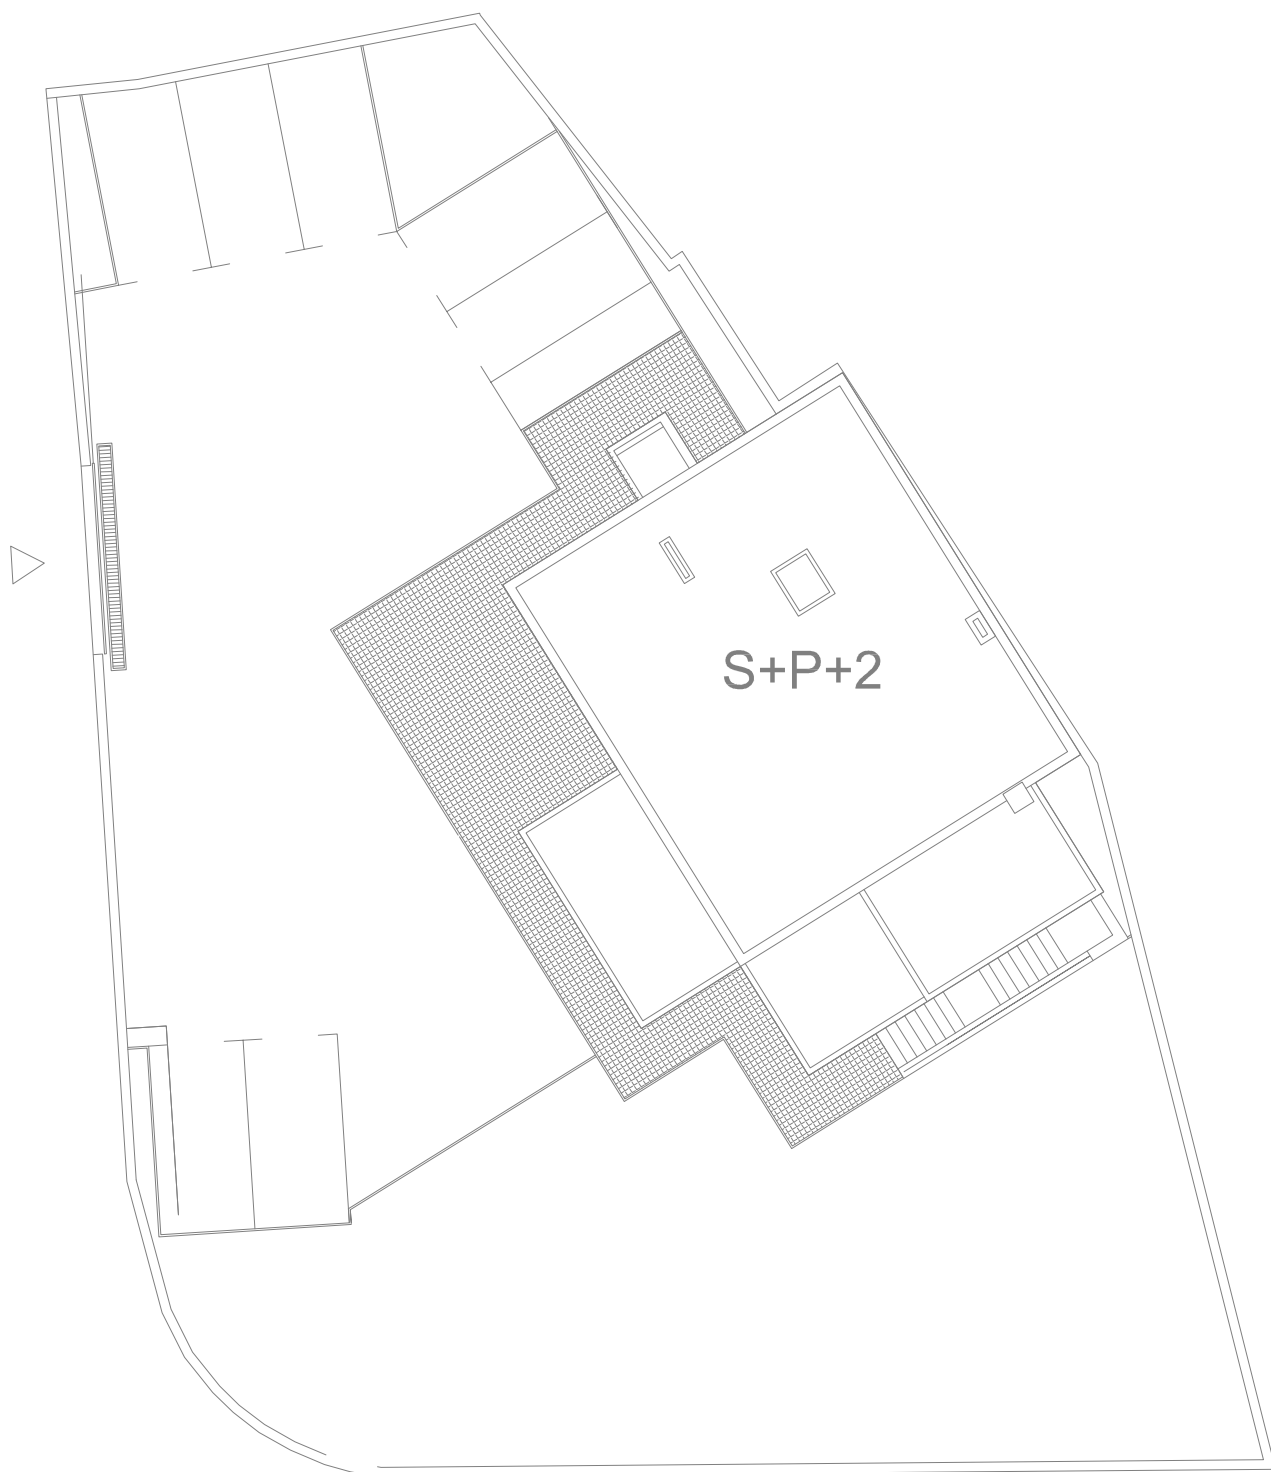

Projektant: ALEKSANDAR ČIKOVIĆ dipl.ing.el. E 1747 OVLAŠTENI INŽENJER ALEKSANDAR ČIKOVIĆ INŽENJERSTVO		Nacr: SITUACIJA			
URED OVLAŠTENOG INŽENJERA ELEKTROTEHNIKE ALEKSANDAR ČIKOVIĆ dipl.ing.el. HR-51000 RIJEKA, MARTINA KONTUŠA 33		Građevina: REKONSTRUKCIJA POSTOJEĆE ZGRADE ZA POTREBE MG CENTRA - ZGRADA JAVNE I DRUŠTVENE NAMJENE - k.č. 5592 k.o. SUŠAK (NI)			
		Investitor: MG CENTAR - PAVLA RITTERA VITEZOVIĆA 3, RIJEKA			
		Projekt: IZVEDBENI PROJEKT - MAPA 5 - PROJEKT SUSTAVA ZA DOJAVU POŽARA			
Datum: 04.2021.	Mjerilo: 1 : 200	Broj projekta: 1241-21-2	Zajednička oznaka: 13 / 4 / 21	Broj nacrta: 1	List: 1
Mjesto izrade : Rijeka					Listova: 1