


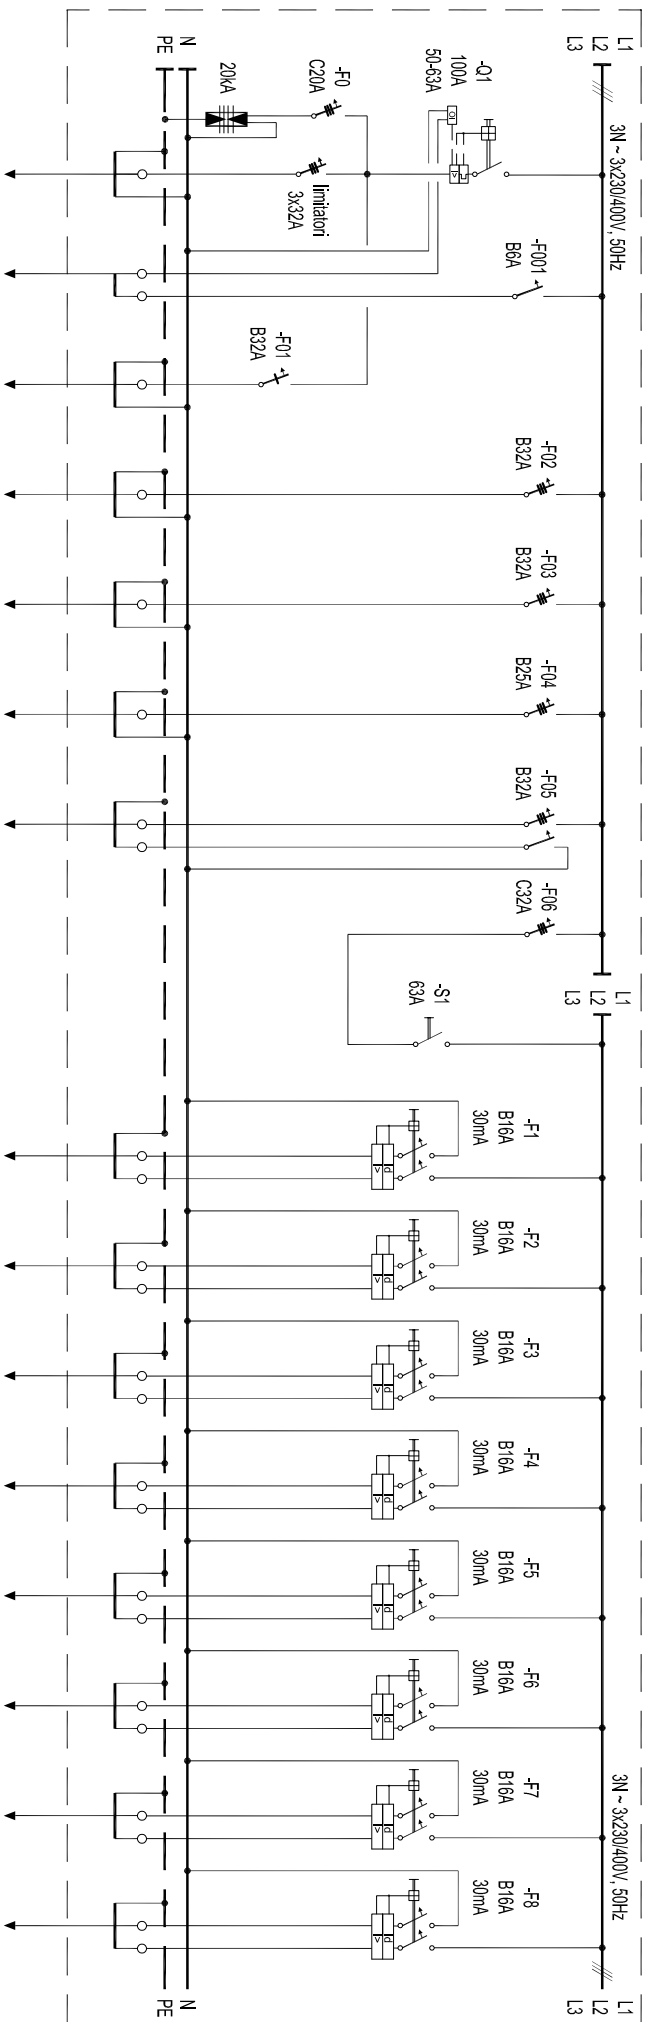

BROJ STRUJNOG KRUGA	N	DI	N-P	N-1	N-2	N-STR	N-FNE			1	2	3	4	5	6	7	8
NAZIV POTROŠAČA	NAPAJANJE IZ KPMO	TPKALO ZA ISKLJUČENJE NAPAJANJA	NAPAJANJE PODIZNE PLATFORME	NAPAJANJE RP-1	NAPAJANJE RP-2	NAPAJANJE RP-STR	NAPAJANJE ELEKTROANE	GRP vlastita potrošnja		PRIKLJUČNICE 16A, 230V ČEKAOINICA	PRIKLJUČNICE 16A, 230V SANITARIE	PRIKLJUČNICE 16A, 230V SANITARIE	PRIKLJUČNICE 16A, 230V DIVORANA	PRIKLJUČNICE 16A, 230V DIVORANA	PRIKLJUČNICE 16A, 230V SPREMISITE	PRIKLJUČNICE 16A, 230V STROJARNICA	RAZDIELNIK EKM
INSTALIRANA SNAGA (kW)	100 / 22	/	5 / 5	30 / 10	30 / 10	10 / 6	5 kW	30 / 15		1	1	1	1	1	1	1	1
VRSTA PRESJEKA VODA (mm²)	FG160R 5x25	NHXH E30 3x1,5	NHXH E90 3x6	FG160R 5x10	FG160R 5x10	FG160R 5x6	FG160R 5x6	4 x 16		NHXMH 3x2,5	NHXMH 3x2,5	NHXMH 3x2,5	NHXMH 3x2,5	NHXMH 3x2,5	NHXMH 3x2,5	NHXMH 3x2,5	NHXMH 3x2,5
PRIKLJUČAK NA FAZU	L1,L2,L3	L1	L1	L1,L2,L3	L1,L2,L3	L1,L2,L3	L1,L2,L3	L1,L2,L3		L1	L2	L3	L1	L2	L3	L1	L2

Pnisi = 100 kW
I = 0,22
Pmax = 22 kW
Imax = 35 A



Projektant:
ALEKSANDAR ČIKOVIĆ, dipl.ing.el.

Zajednička oznaka

13 / 4 / 21

Datum:

04.2021.

Gradnja: REKONSTRUKCIJA POSTOJEĆE ZGRADE ZA POTREBE MG CENTRA

ZGRADA JAVNE I DRUŠTVENE NAMJENE - k.č. 5592 k.o. SUŠAK (IN)

Investitor:

MG CENTAR - P. RITTERA VITEZOVIĆA 3, RIJEKA

Nacrt:

URED OVLASTENOG INŽENJERA ELEKTROTEHNIKE

ALEKSANDAR ČIKOVIĆ dipl.ing.el.

HR-51000 RIJEKA, MARTINA KONTUŠA 33

JEDNOPOLNA SHEMA GLAVNE

RAZVODNE PLOČE GRP

Broj projekta:

1241-21-1

Broj nacrta:

11

Lišt:

Lištova:

3