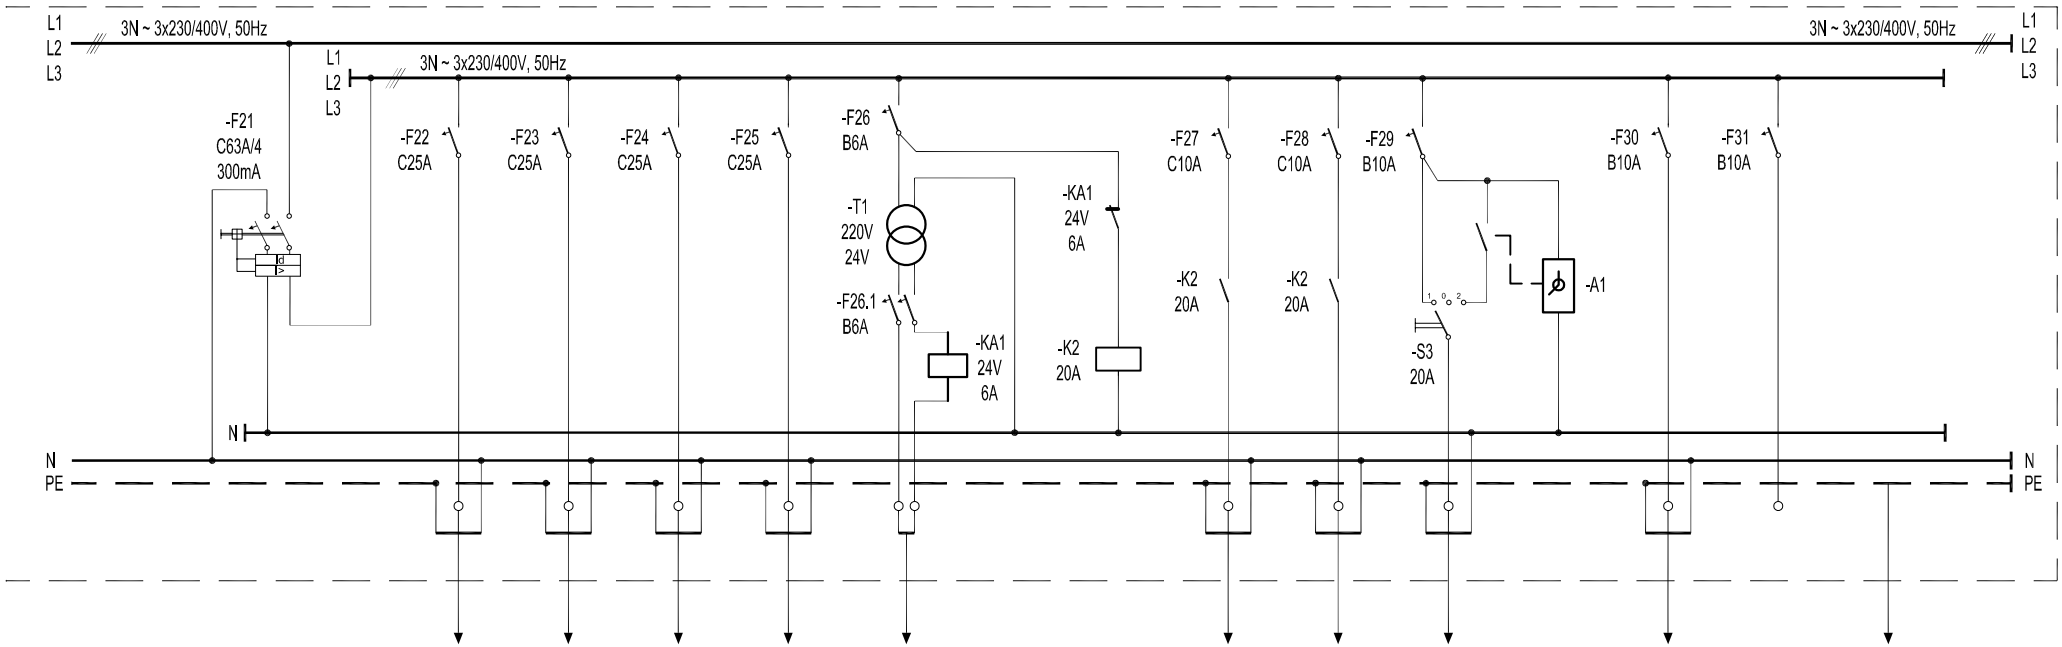

BROJ STRUJNOG KRUGA			22	23	24	25	26		26	27	28	29	29	30	31	IP
NAZIV POTROŠAČA			KLIMA JEDINICA 1	KLIMA JEDINICA 2	KLIMA JEDINICA 3	KLIMA JEDINICA 4	ISKLJUČENJE VENTILACIJE IZ VATRODOJAVE		ISKLJUČENJE NAPAJANJA REKUPERATOR	REKUPERATOR	REKUPERATOR	ODSISNI VENTILATORI	UKLOPNI SAT	RAZDJELNIK PODNOG GRIJANJA	REZERVA	NA SABIRNICU ZA IPMM
INSTALIRANA SNAGA (kW)		1,5	4,2	4,2	4,2	4,2			/	0,5	0,5	0,2	/	0,1	/	
VRSTA I PRESJEK VODA (mm²)			NHXMH 3x4	NHXMH 3x4	NHXMH 3x4	NHXMH 3x4	VD 2x0,8		/	NHXMH 3x1,5	NHXMH 3x1,5	NHXMH 3x1,5	/	NHXMH 3x1,5	/	P-Y 16
PRIKLJUČAK NA FAZU			L1	L2	L3	L1	L2		L2	L3	L1	L2	L2	L3	L1	

ALEKSANDAR ĆIKOVIĆ
dipl.ing.el.
E 1747
OVLAŠTENI INŽENJER ELEKTROTEHNIKE

Projektant:
ALEKSANDAR ĆIKOVIĆ, dipl.ing.el.

Zajedničke oznaka: 13 / 4 / 21

Datum: 04.2021.

Građevina: REKONSTRUKCIJA POSTOJEĆE ZGRADE ZA POTREBE MG CENTRA
ZGRADA JAVNE I DRUŠTVENE NAMJENE - k.č. 5592 k.o. SUŠAK (NI)

Investitor: MG CENTAR - P.RITTERA VITEZOVIĆA 3, RIJEKA

Projekt: IZVEDBENI PROJEKT - MAPA 4 - ELEKTROTEHNIČKI PROJEKT

URED OVLAŠTENOG INŽENJERA ELEKTROTEHNIKE
ALEKSANDAR ĆIKOVIĆ dipl.ing.el.
HR-51000 RIJEKA, MARTINA KONTUŠA 33

Nacrt: JEDNOPOLNA SHEMA GLAVNE RAZVODNE PLOČE GRP

Broj projekta: 1241-21-1

Broj nacrta: 11

List: 3

Listova: 3