
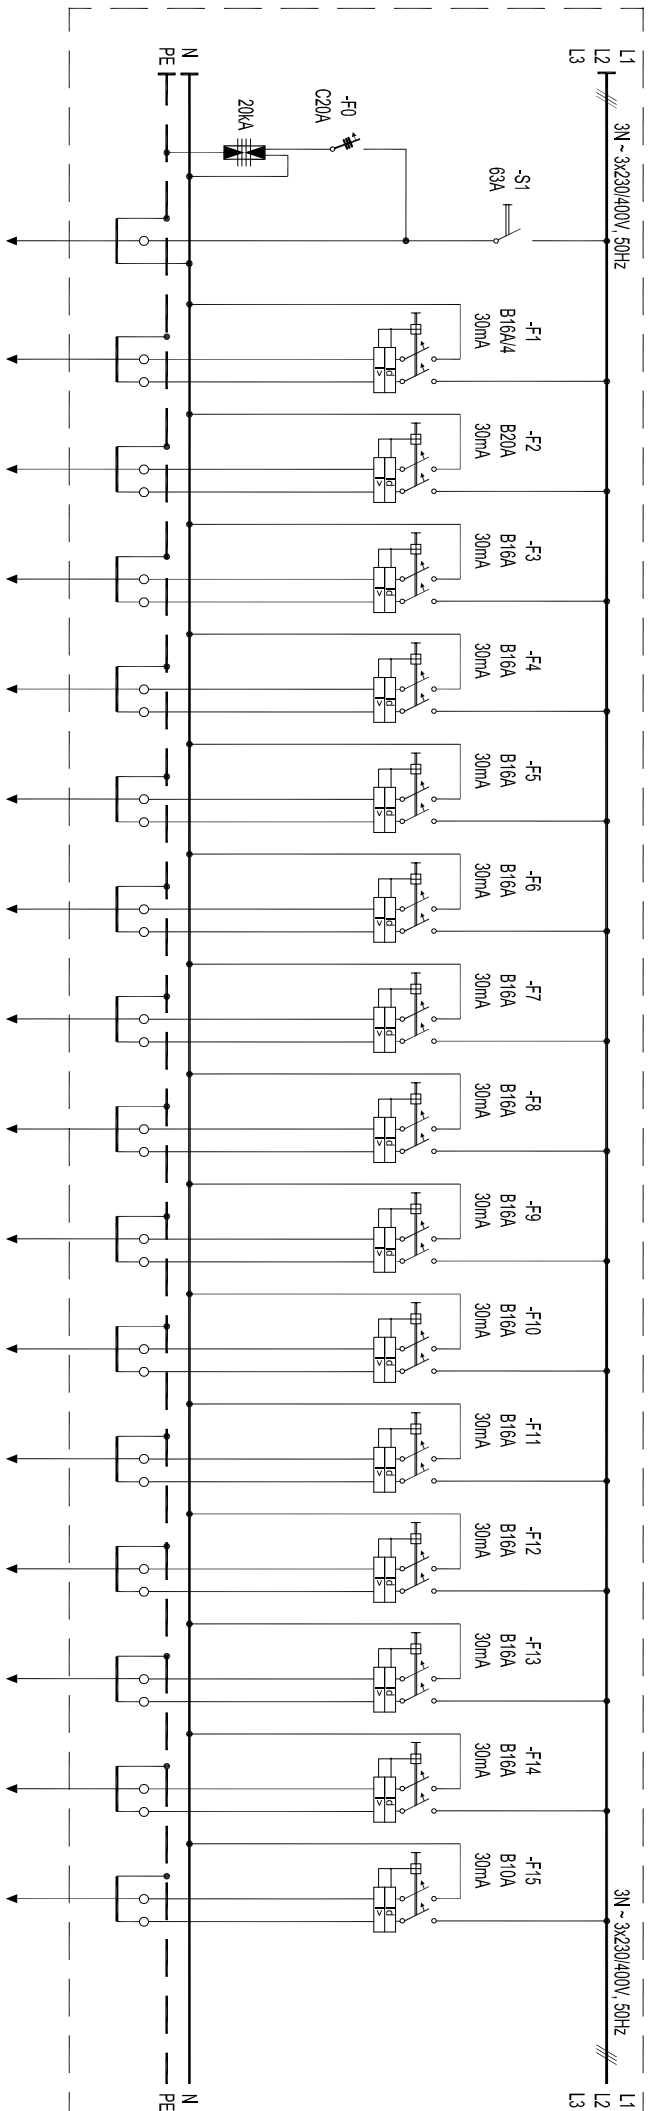


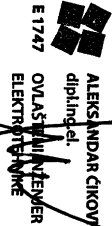

BROJ STRUJNOG KRUGA	N-1	1	2	3	4	5	6	7	8	9	10	11	12	13	14	15
NAZIV POTROŠAČA	NAPAJANJE IZ GRP	PLOČA ZA KUHANJE	ELEKTRIČNA PEČINICA	PERILICA POSUDA	PRIKLJUČNICE 16A, 230V KUHNJA	PRIKLJUČNICE 16A, 230V HODNIK	PRIKLJUČNICE 16A, 230V URED 1	PRIKLJUČNICE 16A, 230V URED 2	PRIKLJUČNICE 16A, 230V URED 3	PRIKLJUČNICE 16A, 230V KUPAONA 1	PRIKLJUČNICE 16A, 230V KUPAONA 2	PRIKLJUČNICE 16A, 230V KUPAONA 3	PRIKLJUČNICE 16A, 230V UČIONIČA	PRIKLJUČNICE 16A, 230V SANITARIE	PRIKLJUČNICE 16A, 230V SANITARIE	PROTUPOŽARNA VRATA
INSTALIRANA SNAGA (kW)	28	6	4	3	1	1	1	1	1	1	1	1	1	1	1	0.5
VRSTA I PRESJEK VODA (mm²)	FG160R 5x10	NHXMH 5x2.5	NHXMH 3x4	NHXMH 3x2.5	NHXMH 3x2.5	NHXMH 3x2.5	NHXMH 3x2.5	NHXMH 3x2.5	NHXMH 3x2.5	NHXMH 3x2.5	NHXMH 3x2.5	NHXMH 3x2.5	NHXMH 3x2.5	NHXMH 3x2.5	NHXMH 3x2.5	NHXMH 3x1.5
PRIKLJUČAK NA FAZU	L1,L2,L3	L1,L2,L3	L1	L2	L3	L1	L2	L3	L1	L2	L3	L1	L2	L3	L1	L2

Pinst = 28 kW
i = 0,35
Pmax = 10 kW
Imax = 20 A

Projektant: ALEKSANDAR ČIKOVIĆ, dipl.ing.el.		Zajednička oznaka		Gradovina: REKONSTRUKCIJA POSTOJEĆE ZGRADE ZA POTREBE MG CENTRA		UREĐ OVLASTENOG INŽENJERA ELEKTROTEHNIKE ALEKSANDAR ČIKOVIĆ dipl.ing.el.		Nacrt:	
		13 / 4 / 21		Investitor: MG CENTAR - P. RITTERA VITEZOVIĆA 3, RIEKA		HR-51000 RIEKA, MARTINA KONTUŠA 33		JEDNOPOLNA SCHEMA RAZVODNE PLOČE RP-1	
		Datum: 04.2021.		Projekt: IZVEDBENI PROJEKT - MAPA 4 - ELEKTROTEHNIČKI PROJEKT		Broj projekta: 1241-21-1		Broj nacrta: 12	
						Lист 1		Lистова: 2	