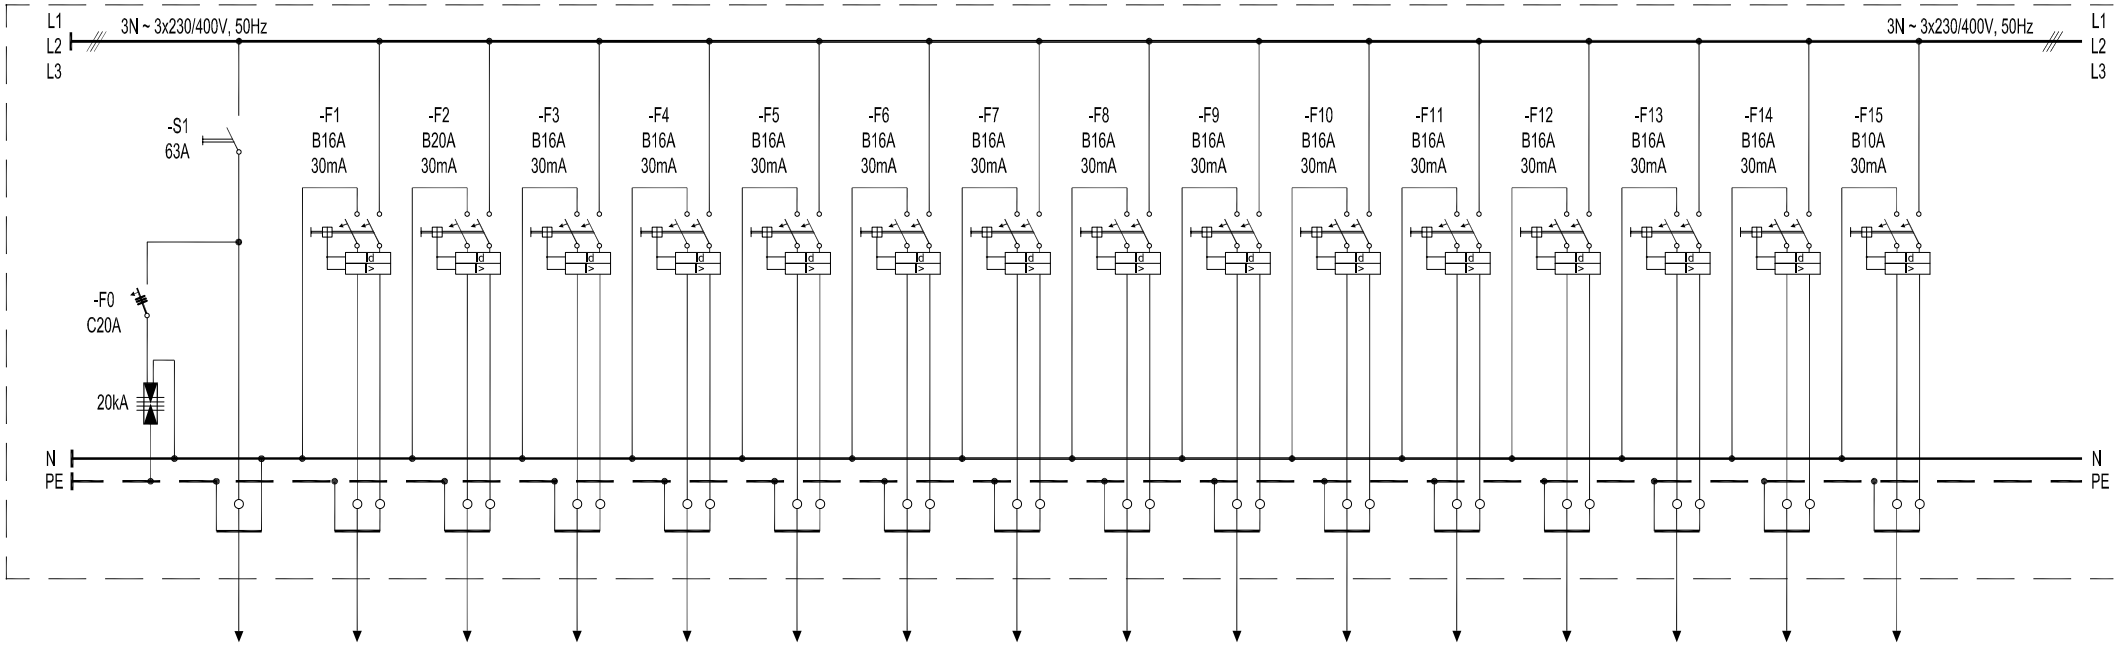

BROJ STRUJNOG KRUGA	N-2	1	2	3	4	5	6	7	8	9	10	11	12	13	14	15
NAZIV POTROŠAČA	NAPAJANJE IZ GRP	PLOČA ZA KUHANJE	ELEKTRIČNA PEĆNICA	PERILICA POSUĐA	PRIKLJUČNICE 16A, 230V KUHINJA	PRIKLJUČNICE 16A, 230V D.BORAVAK	PRIKLJUČNICE 16A, 230V SOBA 1	PRIKLJUČNICE 16A, 230V SOBA 2	PRIKLJUČNICE 16A, 230V SOBA 3	PRIKLJUČNICE 16A, 230V SOBA 4	PRIKLJUČNICE 16A, 230V KUPAONA 1	PRIKLJUČNICE 16A, 230V KUPAONA 2	PRIKLJUČNICE 16A, 230V KUPAONA 3	PRIKLJUČNICE 16A, 230V KUPAONA 4	PRIKLJUČNICE 16A, 230V HODNIK	CENTRALA ODIMLJAVANJA
INSTALIRANA SNAGA (kW)	32	6	4	3	1	1	1	1	1	1	1	1	1	1	1	0,5
VRSTA I PRESJEK VODA (mm²)	FG16OR 5x10	NHXMH 5x2,5	NHXMH 3x4	NHXMH 3x2,5	NHXMH 3x2,5	NHXMH 3x2,5	NHXMH 3x2,5	NHXMH 3x2,5	NHXMH 3x2,5	NHXMH 3x2,5	NHXMH 3x2,5	NHXMH 3x2,5	NHXMH 3x2,5	NHXMH 3x2,5	NHXMH 3x2,5	NHXMH 3x1,5
PRIKLJUČAK NA FAZU	L1,L2,L3	L1,L2,L3	L1	L2	L3	L1	L2	L3	L1	L2	L3	L1	L2	L3	L1	L2

Pinst = 32 kW
i = 0,3
Pmax = 10 kW
Imax = 20 A

ALEKSANDAR ĆIKOVIĆ
dipl.ing.el.
E 1747
OVLAŠTENI INŽENJER ELEKTROTEHNIKE

Projektant:
ALEKSANDAR ĆIKOVIĆ, dipl.ing.el.

Zajedničke oznake: 13 / 4 / 21

Datum: 04.2021.

Građevina: REKONSTRUKCIJA POSTOJEĆE ZGRADE ZA POTREBE MG CENTRA
ZGRADA JAVNE I DRUŠTVENE NAMJENE - k.č. 5592 k.o. SUŠAK (NI)

Investitor: MG CENTAR - P.RITTERA VITEZOVIĆA 3, RIJEKA

Projekt: IZVEDBENI PROJEKT - MAPA 4 - ELEKTROTEHNIČKI PROJEKT

URED OVLAŠTENOG INŽENJERA ELEKTROTEHNIKE
ALEKSANDAR ĆIKOVIĆ dipl.ing.el.
HR-51000 RIJEKA, MARTINA KONTUŠA 33

Nacrt: JEDNOPOLNA SHEMA RAZVODNE PLOČE RP-2

Broj projekta: 1241-21-1

Broj nacrta: 13

List: 1

Listova: 2