


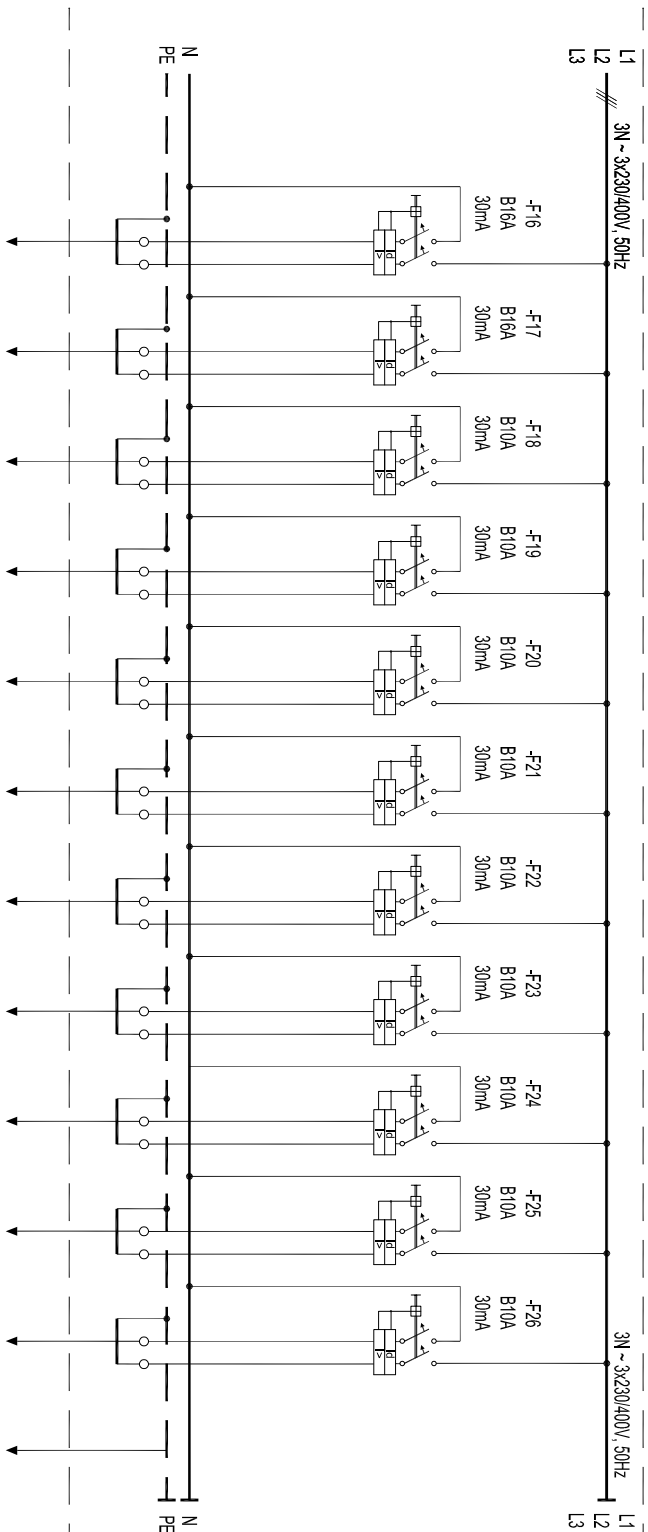

BROJ STRUJNOG KRUGA	16	17	18	19	20	21	22	23	24	25	26	IP
NAZIV POTROŠAČA	PERILICA RUBLJA	SUŠILICA RUBLJA	RASVJETA SOBA 1	RASVJETA SOBA 2	RASVJETA SOBA 3	RASVJETA SOBA 4	RASVJETA D.BORAVAK	RASVJETA HODNIK	SIGURNOSNA RASVJETA	RAZDJELENIK PODNOG GRUPLANJA	PROTU POŽARNA Vrata	NA SABLJENICU ZA IPMM
INSTALIRANA SNAGA (kW)	3	3	0,3	0,3	0,3	0,3	0,3	0,3	0,1	0,5	0,5	
VRSTA I PRESJEK VODA (mm²)	NHXMH 3x2,5	NHXMH 3x2,5	NHXMH 3x1,5	NHXMH 3x1,5	NHXMH 3x1,5	NHXMH 3x1,5	NHXMH 3x1,5	NHXMH 3x1,5	NHXMH 3x1,5	NHXMH 3x1,5	NHXMH 3x1,5	P-Y 16
PRIKLJUČAK NA FAZU	L3	L1	L2	L3	L1	L2	L3	L1	L2	L3	L1	

Projektant: ALEKSANDAR ČIKOVIĆ , dipl.ing.el.		Zapečaćena oznaka 13 / 4 / 21		Građevina: REKONSTRUKCIJA POSTOJEĆE ZGRADE ZA POTREBE MG CENTRA ZGRADA JAVNE I DRUŠTVENE NAMJENE - k.č. 5592 k.o. SUŠAK (IN)		URED OVLAŠTENOG INŽENJERA ELEKTROTEHNIKE ALEKSANDAR ČIKOVIĆ dipl.ing.el.		Broj projekta: 1241-21-1		Broj nacrta: 13		Lišt: 2	
Datum: 04.2021.		Invektor: MG CENTAR - P. RITTERA VITEZOVIĆA 3, RIJEKA		HR-51000 RIJEKA, MARTINA KONTOŠA 33		JEDNOPOLNA SCHEMA RAZVODNE PLOČE RP-2		Lišt: 2		Lištova: 2			