




BLOK SHEMA EKM

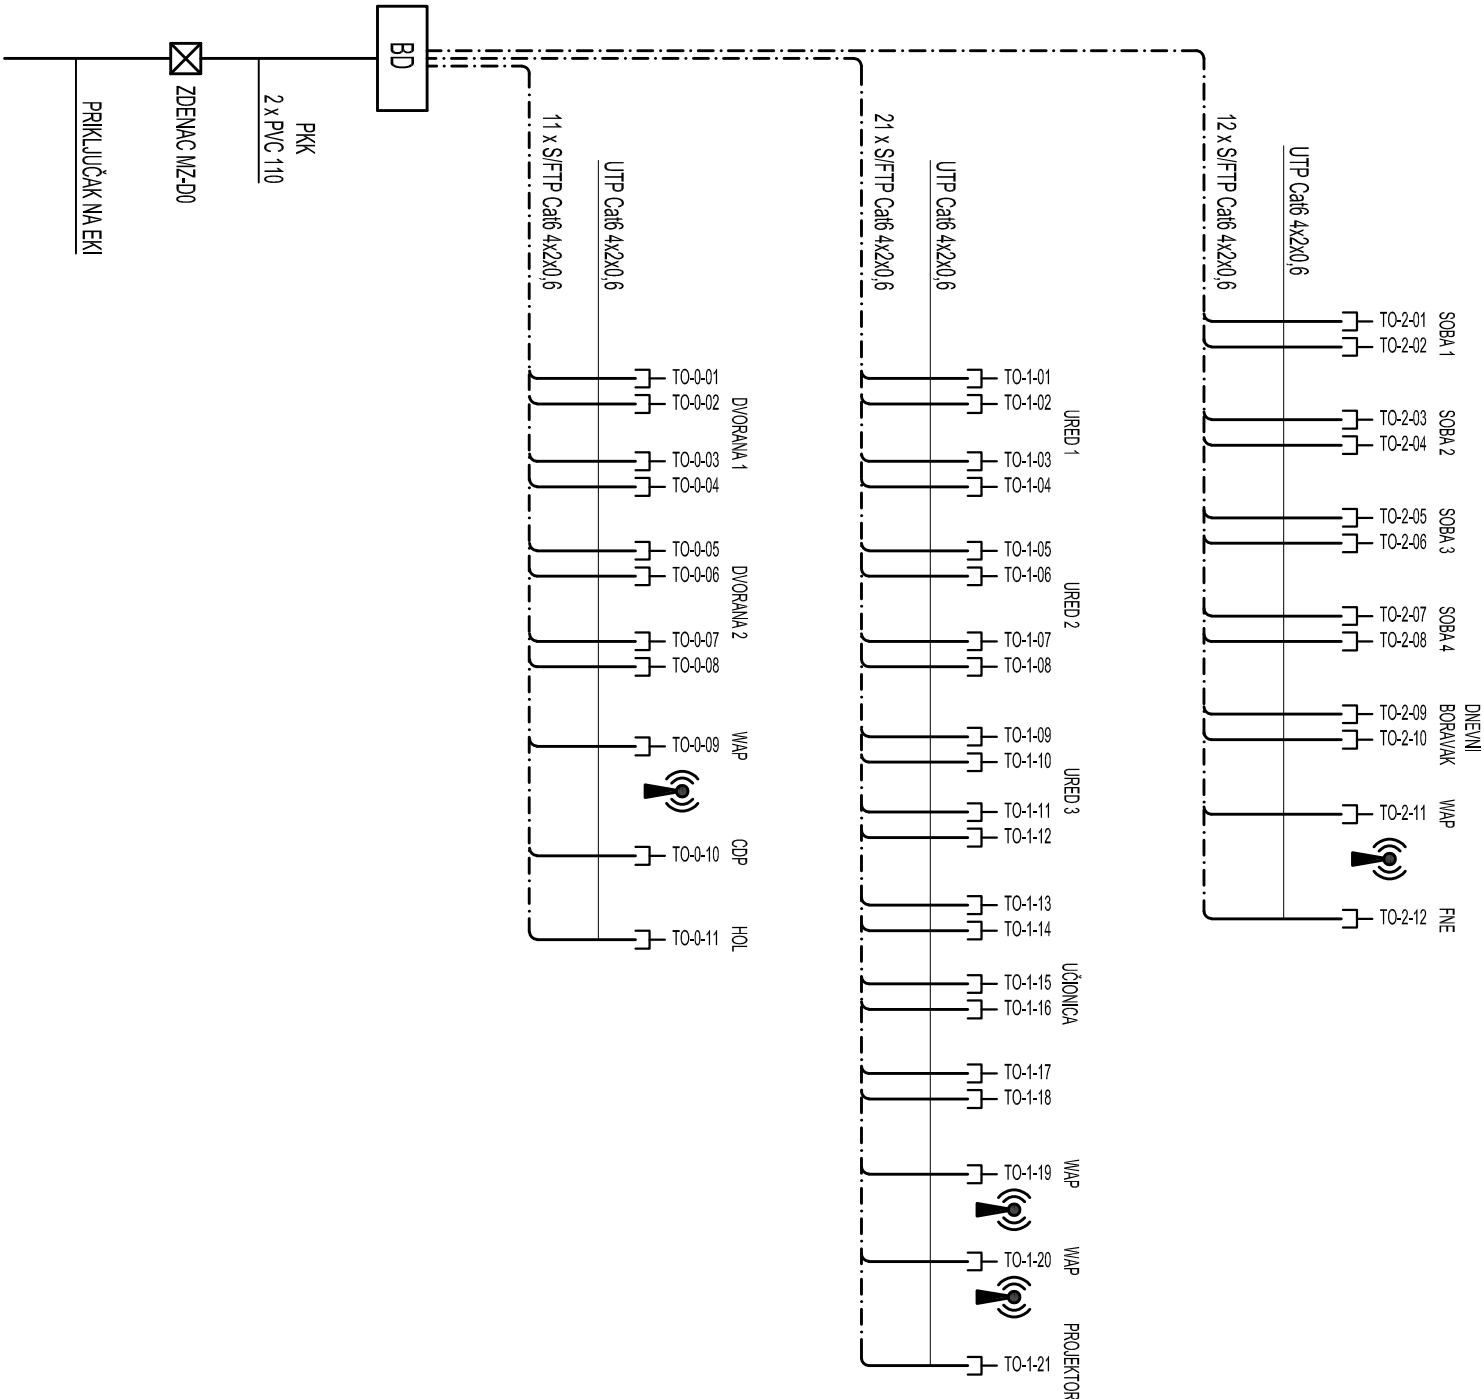

BLOK SHEMA ANTENSKOG SUSTAVA

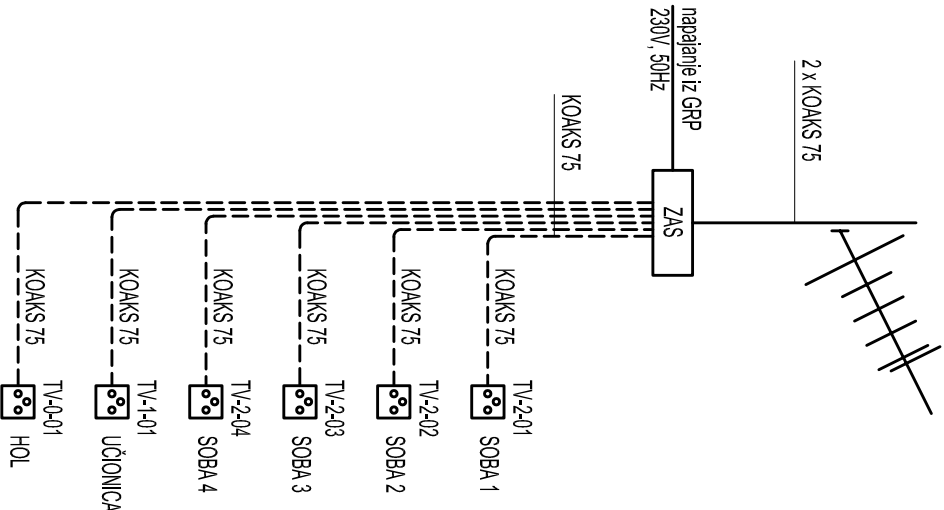

BLOK SHEMA VIDEO INTERFONA

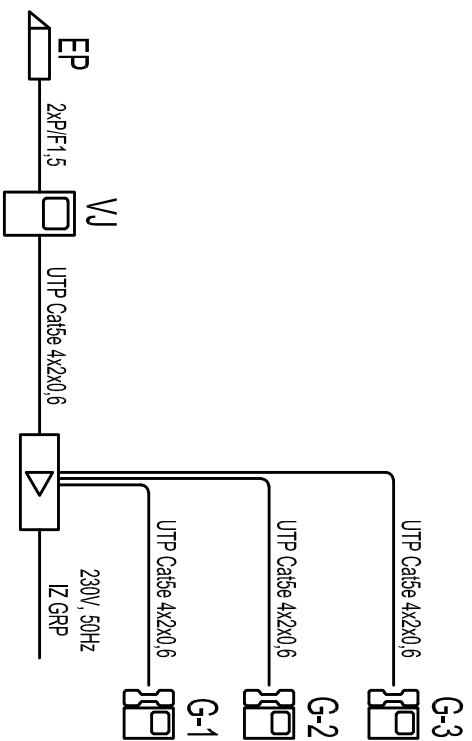

Projekat: ALEKSANDAR ČIKOVČ dipl. inž. el.		Nacrt:	
E 1747 ALEKSANDAR ČIKOVČ OVLASTIENI INŽENJER POSREDOVANJE		BLOK SHEMA EKM - ANTENSKOG SUSTAVA - INTERFONA	
UREĐ OVLASHTENOG INŽENJERA ELEKTROTEHNIKE ALEKSANDAR ČIKOVČ dipl. inž. el. HR-51000 RIJEKA, MARJANA KONTUŠA 33		Građevina: REKONSTRUKCIJA POSTOJEĆE ZGRADE ZA POTREBE MG CENTRA - ZGRADA JAVNE I DRUŠTVENE NAMJENE - k.č. 5592 k.o. SUŠAK (NI)	
Investitor: MG CENTAR - PAVLA RITTERA VITEZOVIĆA 3, RIJEKA		Projekt: IZVEDBENI PROJEKT - MAPA 4 - ELEKTROTEHNIČKI PROJEKT	
Datum: 04.2021.	Mjesto: Mjesto izrade: Rijeka	Broj projekta: 1241-21-1	Zajednička oznaka: 13 / 4 / 21
		Broj nacrta: 14	Listi: 1
		Lislova: 1	