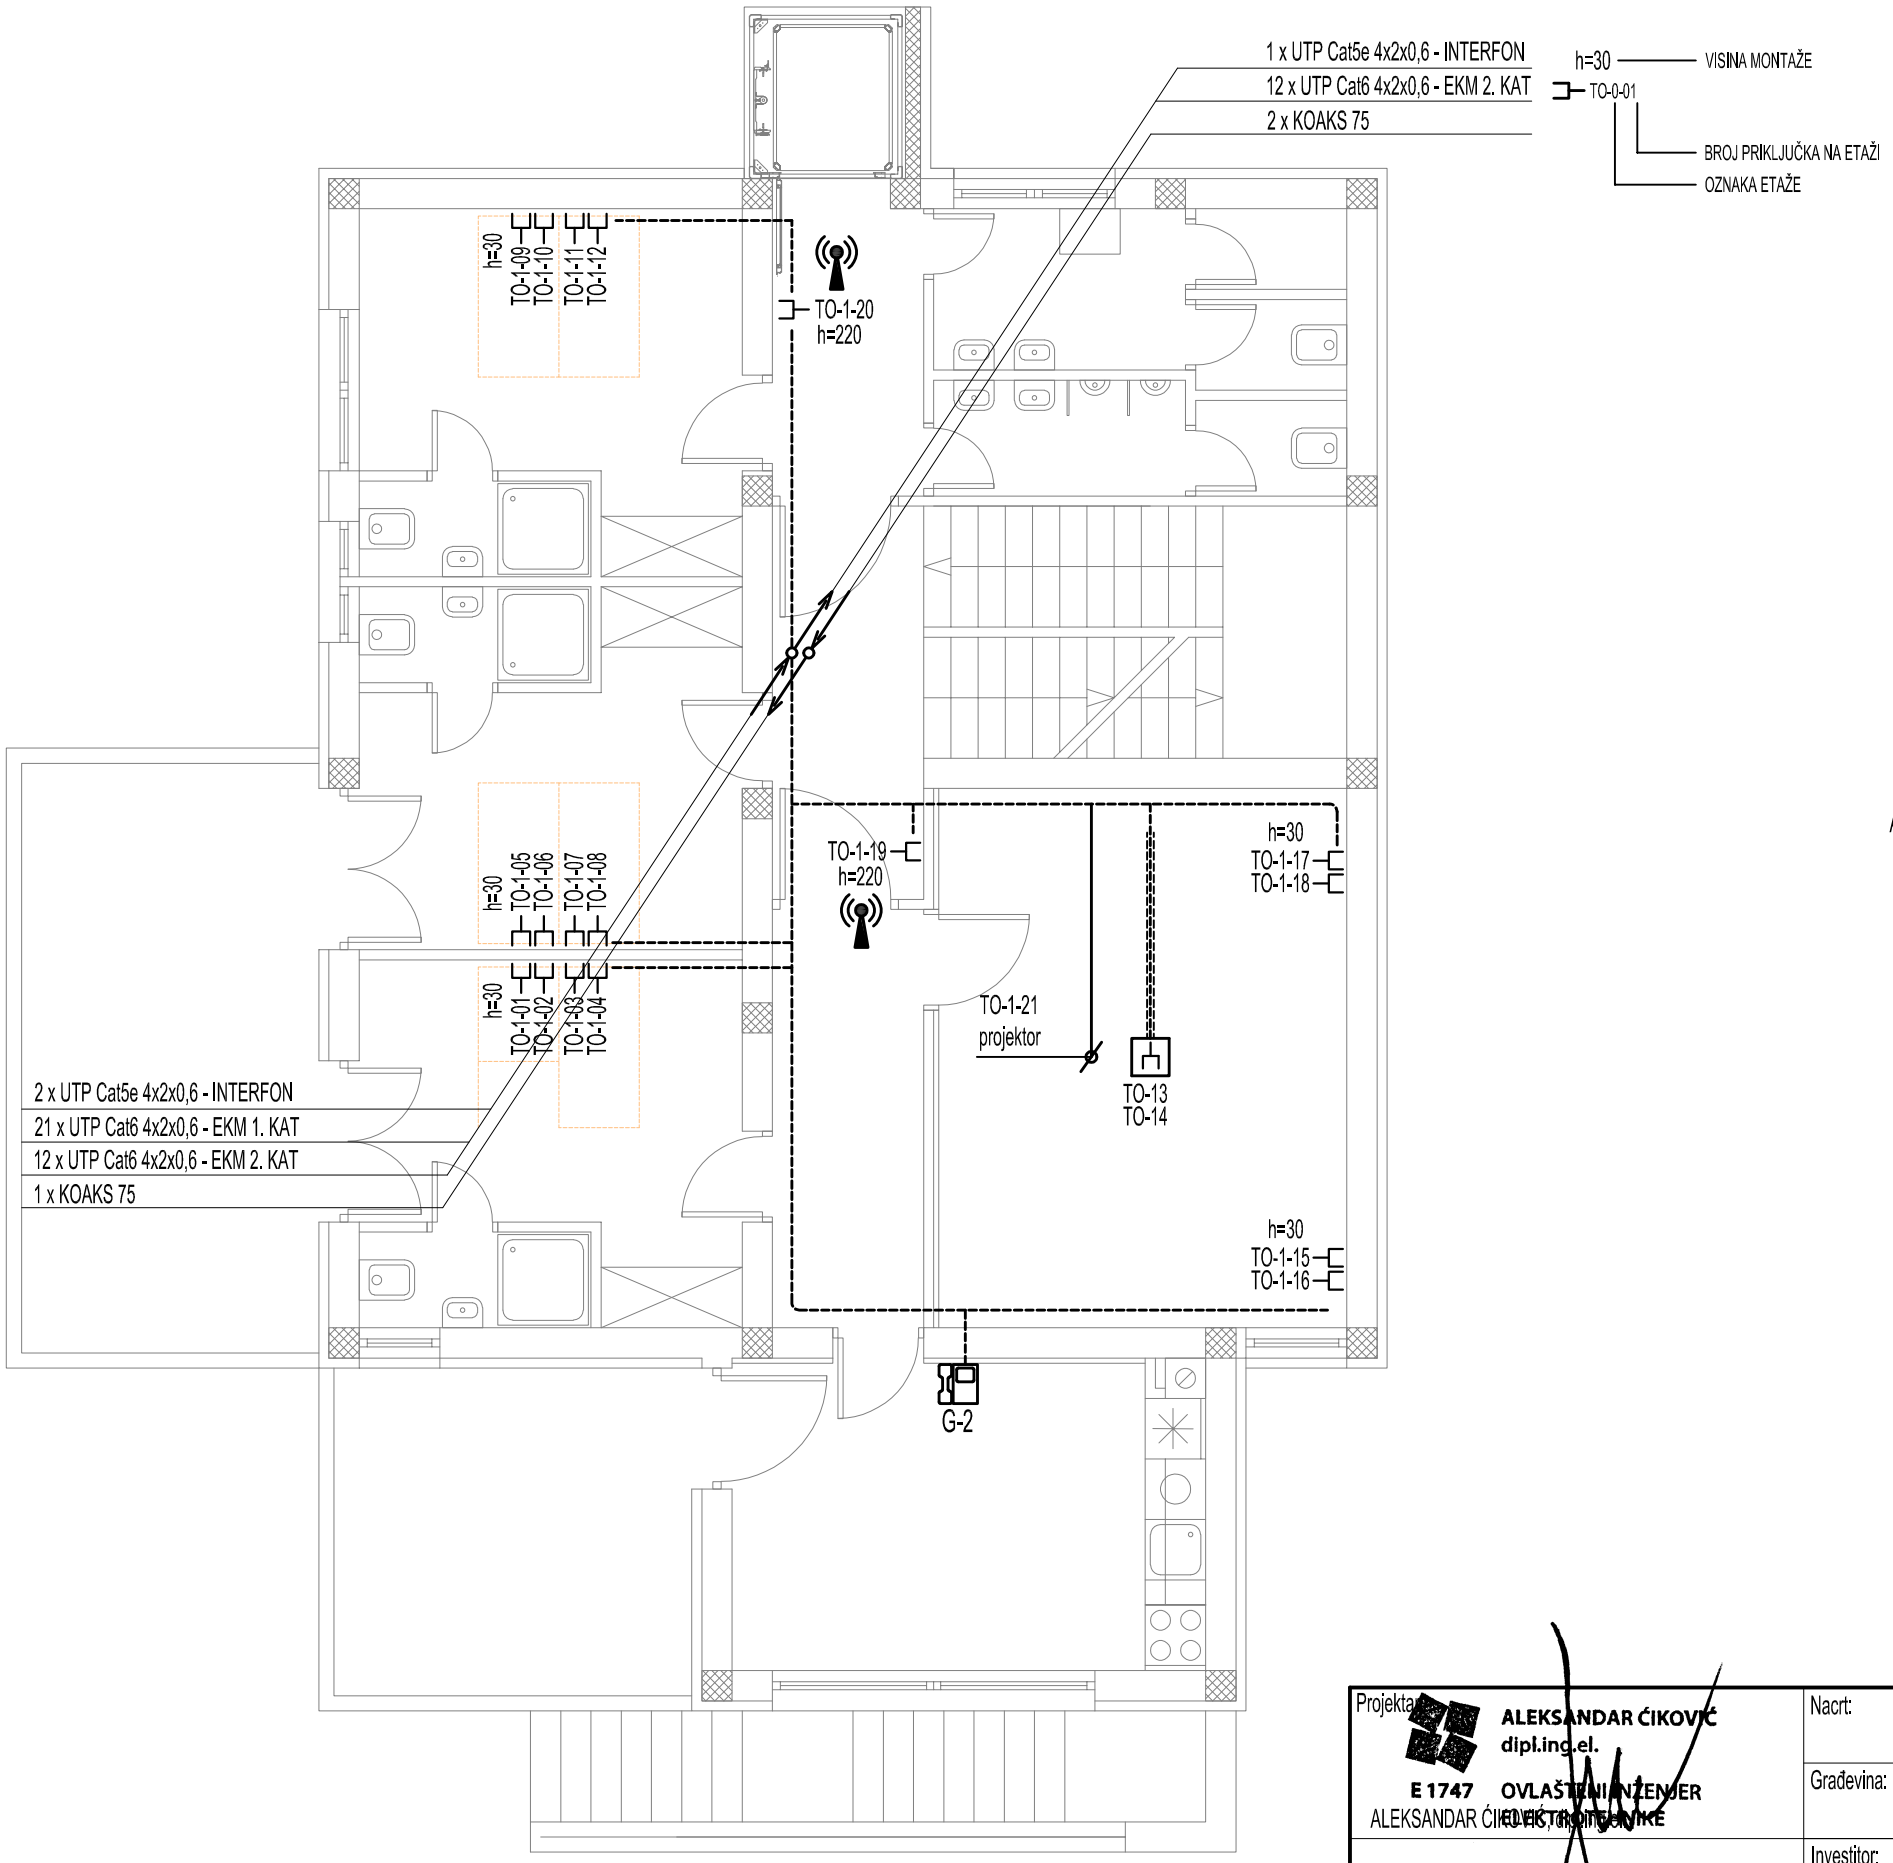

ELEKTRONIČKA KOMUNIKACIJSKA MREŽA:

LEGENDA:

- BD - RAZDJELNIK EKM GRAĐEVINE
- PRIKLJUČNICA RJ45Cat6 ZA PODŽBUKNU MONTAŽU
- PRIKLJUČNICA 2 x RJ45Cat6 ZA PODŽBUKNU MONTAŽU
- PODNA PRIKLJUČNA KUTIJA 2xRJ45Cat6
- WLAN PRISTUPNA TOČKA - ACESS POINT
- KABEL
- GRUPA KABELA
- OZNAKA VERTIKALE

NAPOMENE:

1. TOČAN POLOŽAJ PRIKLJUČAKA USKLADITI SA KONAČNIM INTERIJERSKIM RJEŠENJEM
2. RAZDJELNIKA DO SVAKE PRIKLJUČNICE VODI SE KABEL S/FTP Cat6 4x2xAWG24
3. INSTALACIJA SE VODI NA NOSAČIMA KABELA U SPUŠTENOM STROPU I PODŽBUKNO U PVC INSTALACIJSKIM CIJEVIMA

ANTENSKI SUSTAV:

LEGENDA:

- AS - ORMARIĆ ZAJEDNIČKOG ANTENSKOG SUSTAVA
- TV - ANTENSKA PRIKLJUČNICA ZA PODŽBUKNU MONTAŽU

NAPOMENE:

1. TOČAN POLOŽAJ PRIKLJUČAKA USKLADITI SA KONAČNIM INTERIJERSKIM RJEŠENJEM
2. OD ZAS DO ANTENE VODE SE 2 KOAKSIJALNA KABELA
3. OD ZAS DO SVAKE ANTENSKE PRIKLJUČNICE VODI SE KABEL KOAKS.75
4. SVU INSTALACIJU IZVESTI PODŽBUKNO I U PODU U PVC INSTALACIJSKIM CIJEVIMA

INTERFON:

LEGENDA:

- NAPOJNA JEDINICA VIDEO INTERFONA
- G - UNUTARNJA JEDINICA VIDEO INTERFONA
- VJ - VANJSKA JEDINICA VIDEO INTERFONA
- EB - ELEKTRO PRIHVATNIK

NAPOMENE:

1. TOČAN POLOŽAJ PRIKLJUČAKA USKLADITI SA KONAČNIM INTERIJERSKIM RJEŠENJEM
2. UNUTARNJE JEDINICE POSTAVITI NA 160cm OD PODA
3. RAZVOD INSTALACIJE IZVESTI KABELIMA TIPA UTP Cat5e
4. SVU INSTALACIJU IZVESTI PODŽBUKNO I U PODU U PVC INSTALACIJSKIM CIJEVIMA

0 1 2 3 4 5 m

Projektant: ALEKSANDAR ĆIKOVIĆ dipl.ing.el. E 1747 OVLAŠTENI INŽENJER ELEKTROTEHNIKE ALEKSANDAR ĆIKOVIĆ, dipl.ing.el.		Nacrt: EKM - 1. KAT			
		Građevina: REKONSTRUKCIJA POSTOJEĆE ZGRADE ZA POTREBE MG CENTRA - ZGRADA JAVNE I DRUŠTVENE NAMJENE - k.č. 5592 k.o. SUŠAK (NI)			
URED OVLAŠTENOG INŽENJERA ELEKTROTEHNIKE ALEKSANDAR ĆIKOVIĆ dipl.ing.el. HR-51000 RIJEKA, MARTINA KONTUŠA 33		Investitor: MG CENTAR - PAVLA RITTERA VITEZOVIĆA 3, RIJEKA			
		Projekt: IZVEDBENI PROJEKT - MAPA 4 - ELEKTROTEHNIČKI PROJEKT			
Datum: 04.2021. Mjesto izrade : Rijeka	Mjerilo: 1 : 75	Broj projekta: 1241-21-1	Zajednička oznaka: 13 / 4 / 21	Broj nacrta: 16	List: 1 Listova: 1