

ELEKTRONIČKA KOMUNIKACIJSKA MREŽA:

LEGENDA:

- RAZDIELNIK EKM GRADEVINE
- PRIKLJUČNICA RJ45Cat6 ZA PODŽBUKNU MONTAŽU
- PRIKLJUČNICA 2 x RJ45Cat6 ZA PODŽBUKNU MONTAŽU
- PODNA PRIKLJUČNA KUTIJA 2xRJ45Cat6

- WLAN PRISTUPNA TOČKA - ACCESS POINT
- KABEL
- GRUPA KABELA
- OZNAKA VERTIKALE

NAPOMENE:

- TOČAN POLOŽAJ PRIKLJUČAKA USKLADITI SA KONAČNIM INTERIJERSKIM RJEŠENJEM
- RAZDJELENKA DO SVAKE PRIKLJUČNICE VODI SE KABEL S/FTP Cat6 4x2AWG24
- INSTALACIJA SE VODI NA NOSAČIMA KABELA U SPUŠTENOM STROPU I PODŽBUKNO U PVC INSTALACIJSKIM CIJEVIMA

ANTENSKI SUSTAV:

LEGENDA:

- AS - ORMARIĆ ZAJEDNIČKOG ANTENSKOG SUSTAVA
- TV - ANTENSKA PRIKLJUČNICA ZA PODŽBUKNU MONTAŽU

NAPOMENE:

- TOČAN POLOŽAJ PRIKLJUČAKA USKLADITI SA KONAČNIM INTERIJERSKIM RJEŠENJEM
- OD ZAS DO ANTENE VODE SE 2 KOAKSIALNA KABELA
- OD ZAS DO SVAKE ANTENSKJE PRIKLJUČNICE VODI SE KABEL KOAKS.75
- SVU INSTALACIJU IZVESTI PODŽBUKNO I U PODU U PVC INSTALACIJSKIM CIJEVIMA


INTERFON:

LEGENDA:

- NAPONA JEDINICA VIDEO INTERFONA
- UNUTARNA JEDINICA VIDEO INTERFONA
- VANJSKA JEDINICA VIDEO INTERFONA
- ELEKTRO PRIHVATNIK

NAPOMENE:

- TOČAN POLOŽAJ PRIKLJUČAKA USKLADITI SA KONAČNIM INTERIJERSKIM RJEŠENJEM
- UNUTARNE JEDINICE POSTAVITI NA 180cm OD PODA
- RAZVOD INSTALACIJE IZVESTI KABELIMA TIPIA UTP Cat6
- SVU INSTALACIJU IZVESTI PODŽBUKNO I U PODU U PVC INSTALACIJSKIM CIJEVIMA

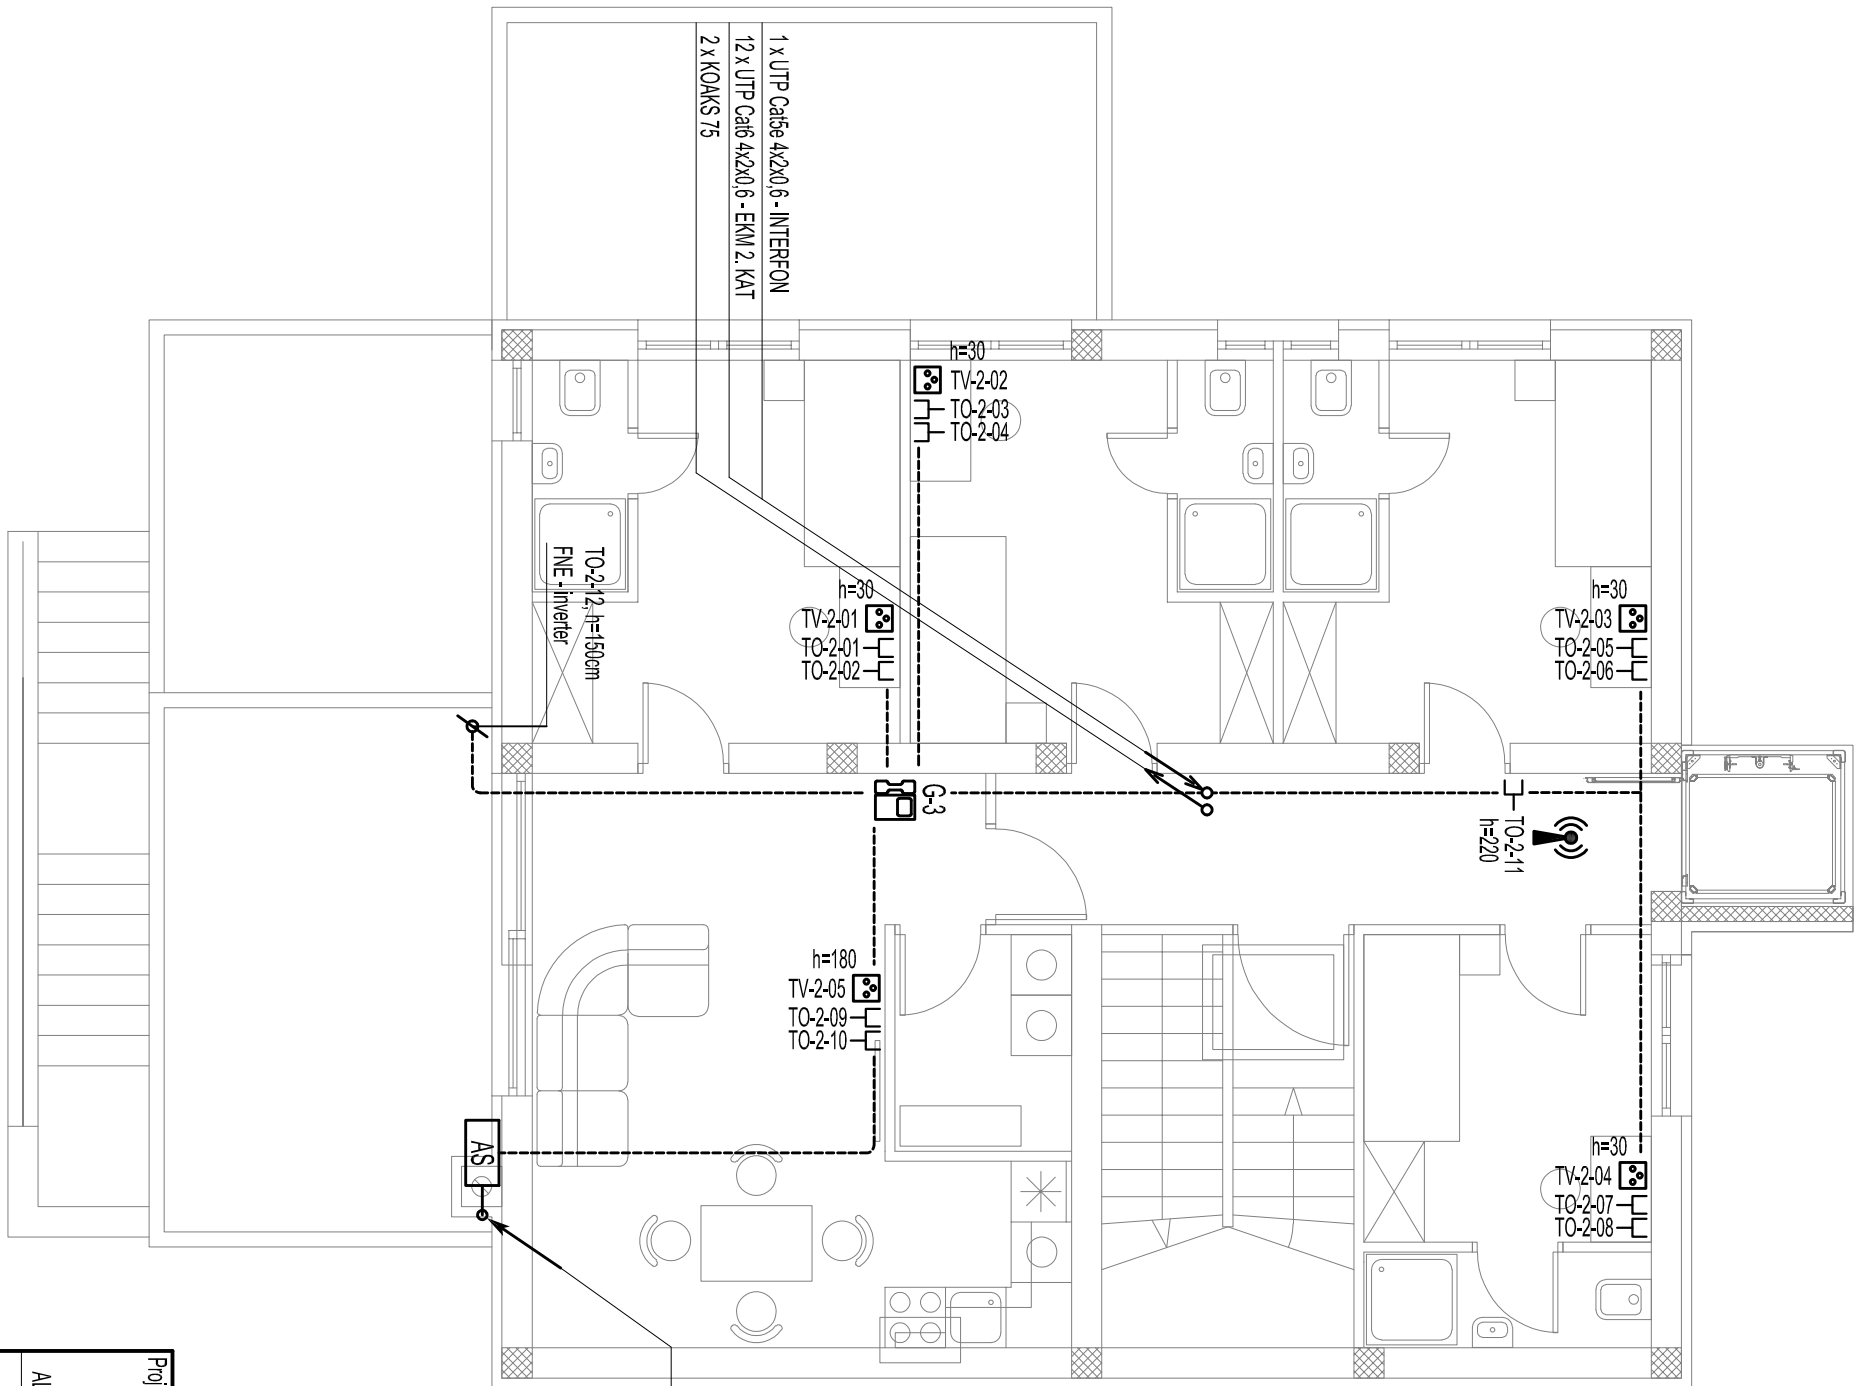

Projekat: ALEKSANDAR ČIKOVIĆ dipl.ing.el.		Nacr.: EKM - 2. KAT	
E 1747 ALEKSANDAR ČIKOVIĆ OVLASTI ZA POSREDOVANJE POSREDOVANJE		Građevina: REKONSTRUKCIJA POSTOJEĆE ZGRADE ZA POTREBE MG CENTRA - ZGRADA JAVNE I DRUŠTVENE NAMJENE - k.č. 5592 k.o. SUŠAK (NI)	
URED OVLASHTENOG INŽENJERA ELEKTROTEHNIKE ALEKSANDAR ČIKOVIĆ dipl.ing.el. HR-51000 RIJEKA, MARINA KONTUŠA 33		Investitor: MG CENTAR - PAVLA RITTERA VITEZOVIĆA 3, RIJEKA	
Datum: 04.2021. Mjerilo: 1 : 75		Projekt: IZVEDBENI PROJEKT - MAPA 4 - ELEKTROTEHNIČKI PROJEKT	
Mjesto izrade : Rijeka		Broj projekta: 1241-21-1	
		Zajednička oznaka: 13 / 4 / 21	
		Broj nacrta: 17	
		Listi: 1	
		Lislova: 1	