


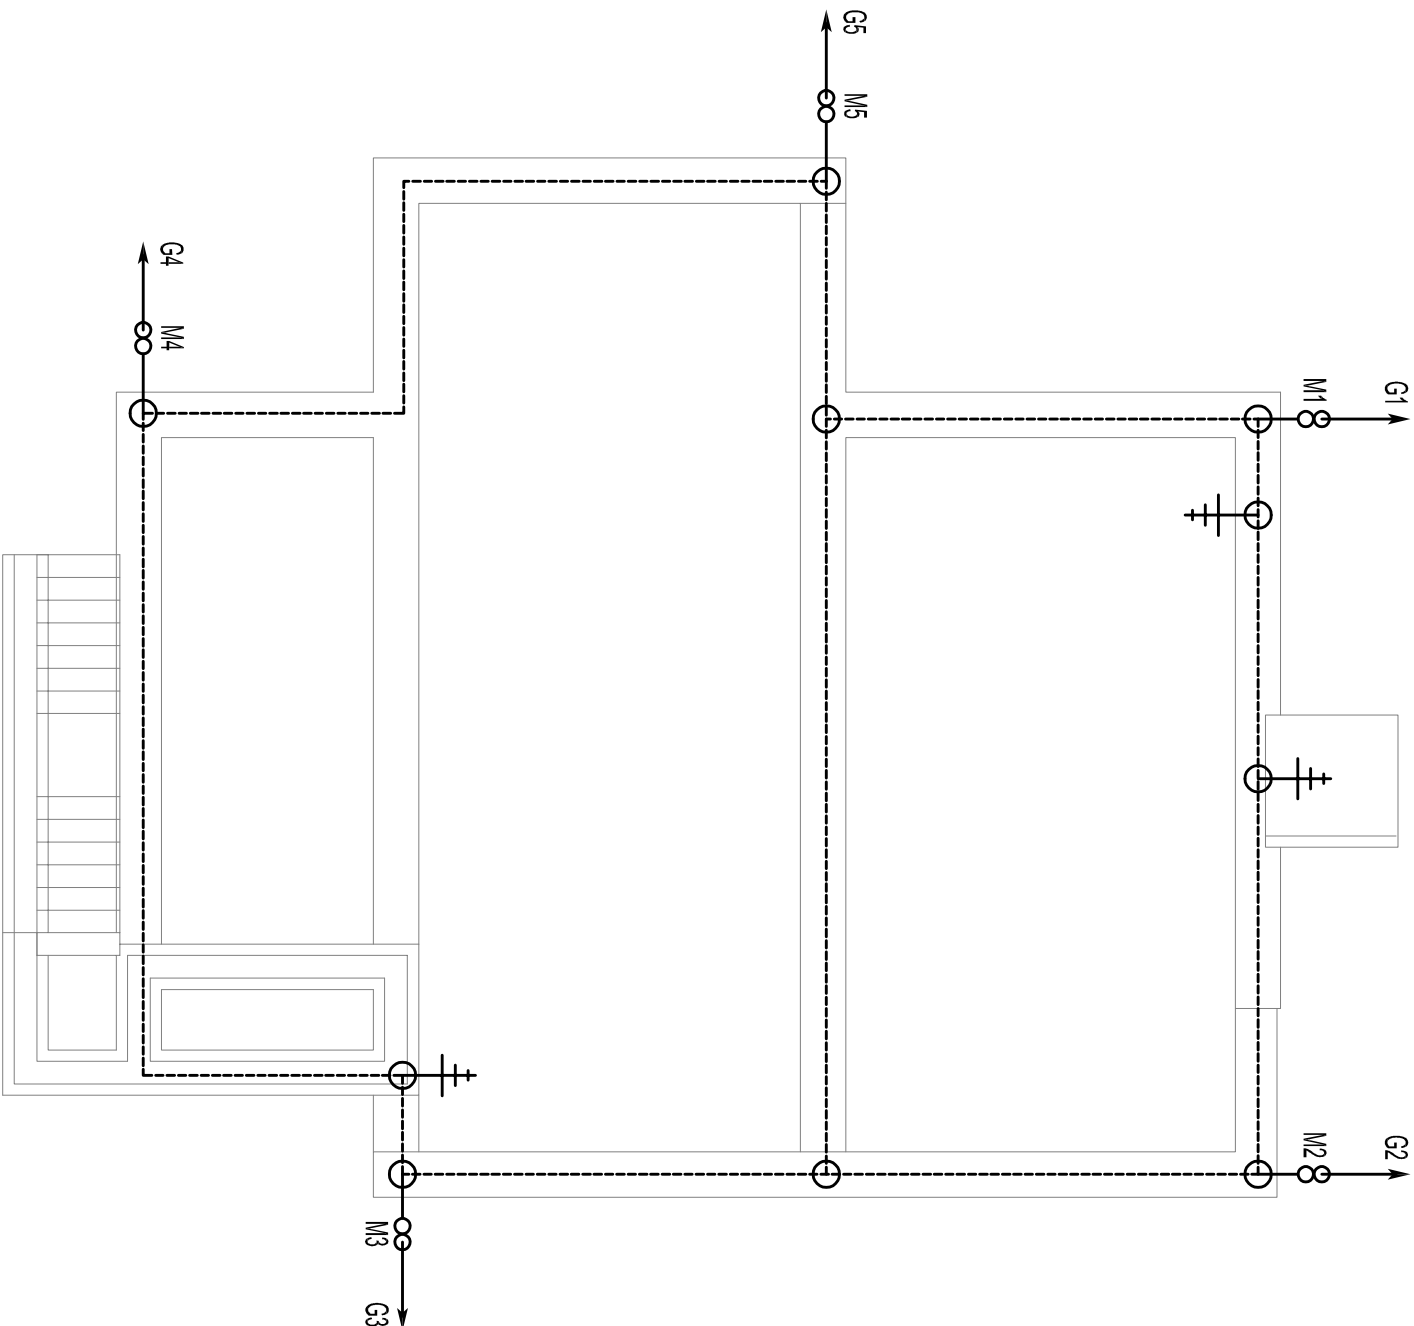

LEGENDA:

- TRAKA 30x3,5 POLOŽENA U TEMELJU - TEMELJNI UZEMLJIVAČ
- SPOJ TRAKE NA TRAKU U TEMELJIMA IZVEDEN KRIŽNOM SPOJNICOM
- OZNAKE GLAVNIH ODVODA
- OZNAKE MJERNIH SPOJEVA
- MJERNI SPOJ
- SABIRNICA ZA IPMM

NAPOMENE :

1. U TEMELJIMA GRAĐEVINE POLAŽE SE TRAKA OD NEHRĐAJUĆEG ČELIKA 30x3,5mm - UZEMLJIVAČ
2. IZ UZEMLJIVAČA OSTAVITI IZVODE ZA SPAJANJE NA VERTIKALE KIŠNIH OLUKA, NA VANJSKE METALNE MASE I NA GLAVNU SABIRNICU ZA IPMM U ZGRADI
3. GLAVNE ODVODE IZVESTI OKRUGLIIM PROFILOM PROMJERA 8mm POLOŽENOM U ZIDU OD UZEMLJIVAČA DO KROVA
4. NA VISINI 175cm OD PODA IZVESTI MJERNI SPOJ U ORMARICU ZA PODŽBUKNU MONTAŽU

Projekat ALEKSANDAR ČIKOVIĆ dipl.ing.el.		Nacrtač SUSTAV ZAŠTITE OD MUNJE - UZEMLJIVAČ	
E 1747 ALEKSANDAR ČIKOVIĆ POSREDOVANJE POSREDOVANJE		Građevina: REKONSTRUKCIJA POSTOJEĆE ZGRADE ZA POTREBE MG CENTRA - ZGRADA JAVNE I DRUŠTVENE NAMJENE - k.č. 5592 k.o. SUŠAK (NI)	
URED OVLAŠTENOG INŽENJERA ELEKTROTEHNIKE ALEKSANDAR ČIKOVIĆ dipl.ing.el. HR-51000 RIJEKA, MARINA KONTOUŠA 33		Investitor: MG CENTAR - PAVLA RITTERA VITEZOVIĆA 3, RIJEKA	
Datum: 04.2021. Mjerilo: 1 : 100		Projekt: IZVEDBENI PROJEKT - MAPA 4 - ELEKTROTEHNIČKI PROJEKT	
Mjesto izrade : Rijeka		Broj projekta: 1241-21-1	Zajednička oznaka: 13 / 4 / 21
		Broj nacrta: 18	List: 1
			Listova: 1