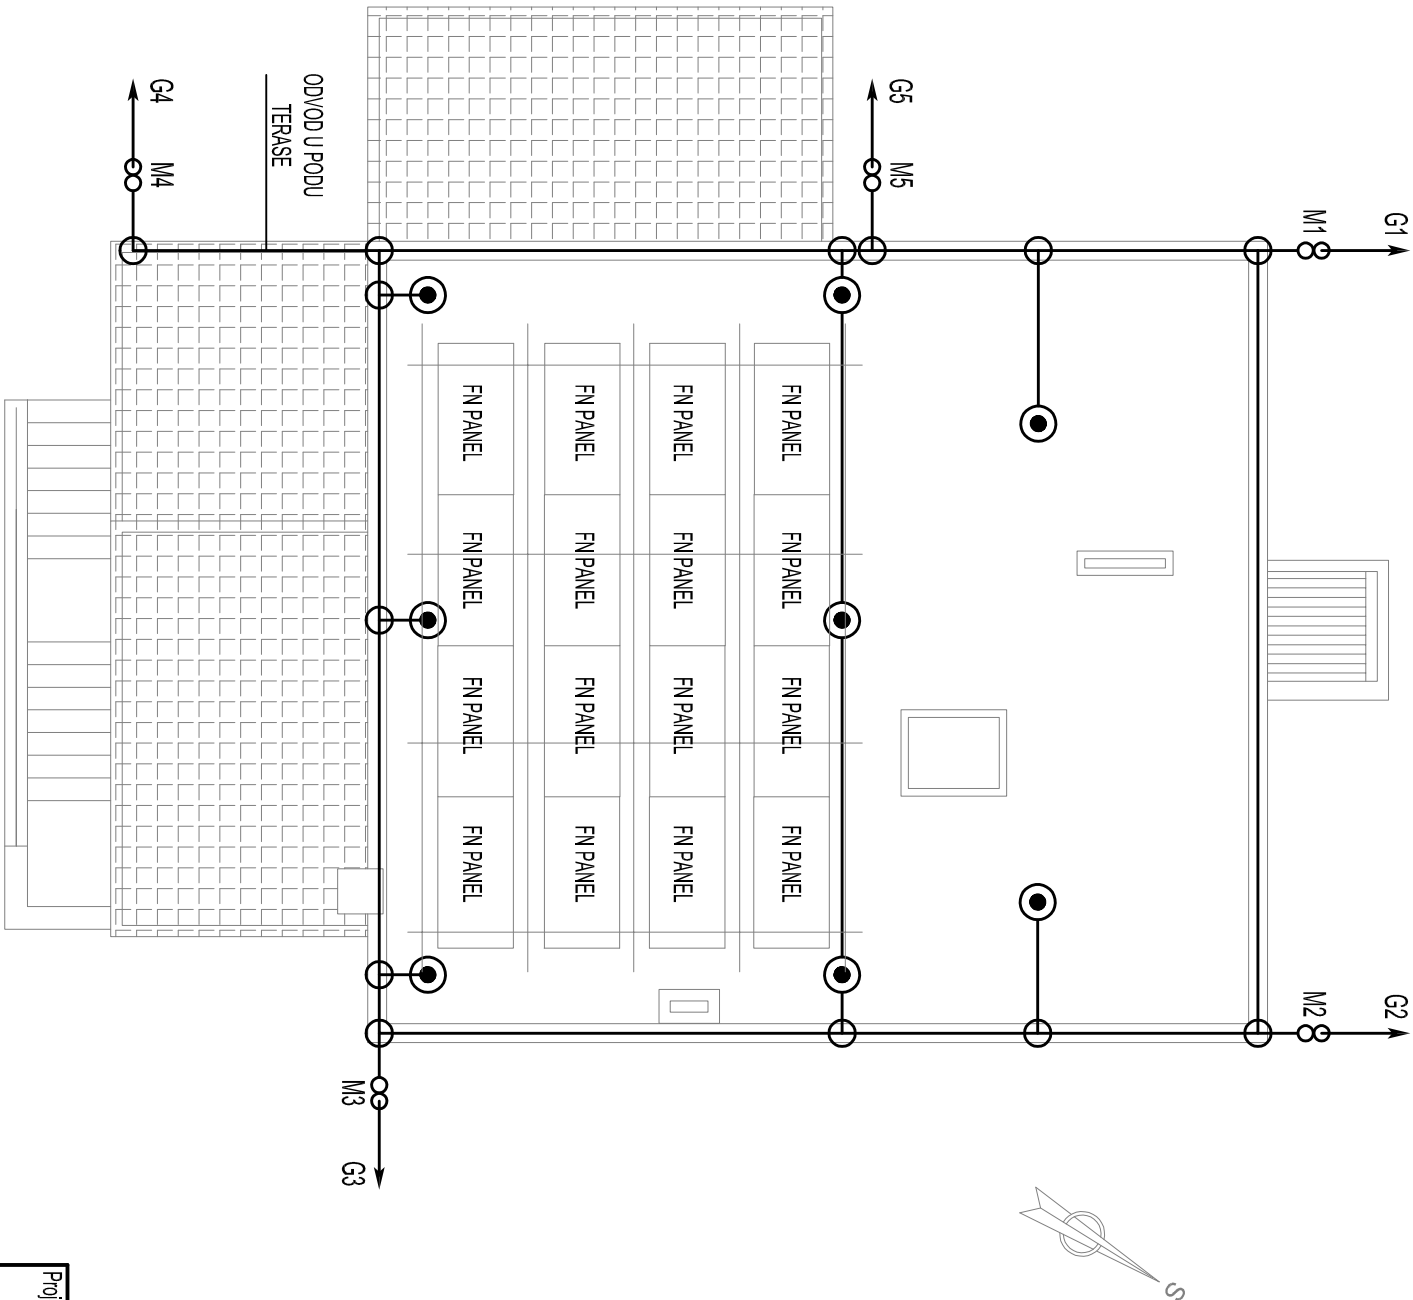


LEGENDA:

- OKRUGLI PROFIL OD NEHRĐAJUĆEG ČELIKA POLOŽEN NA NOSAČIMA PO KROVU
- SPOJ ŽICE SA ŽICOM NA KROVU IZVEDEN KRIŽNOM SPOJNICOM
- OZNAKE GLAVNIH ODVODA
- OZNAKE MJERNIH SPOJEVA
- VERTIKALNA HVATALJKA VISINE 150cm

NAPOMENE:

1. PROFIL NA KROVU POLOŽITI NA NOSAČIMA ŽICE ZA KROV NA RAZMAKU 1m
2. ODVODE IZVESTI PROFILOM OD NEHRĐAJUĆEG ČELIKA PROMJERA 8mm PO ZIDU
3. NA VISINI 175cm OD PODA PREDVIDJETI MJERNI SPOJ

Projekat ALEKSANDAR ČIKOVČ dipl.ing.el.		Nacrť SUSTAV ZAŠTITE OD MUJNE - HVATALJKE	
E 1747 ALEKSANDAR ČIKOVČ POSREDOVANJE		Građevina: REKONSTRUKCIJA POSTOJEĆE ZGRADE ZA POTREBE MG CENTRA - ZGRADA JAVNE I DRUŠTVENE NAMJENE - k.č. 5592 k.o. SUŠAK (NI)	
URED OVLAŠTENOG INŽINJERA ELEKTROTEHNIKE ALEKSANDAR ČIKOVČ dipl.ing.el. HR-51000 RIJEKA, MARINA KONTUŠA 33		Investitor: MG CENTAR - PAVLA RITTERA VITEZOVIĆA 3, RIJEKA	
Datum: 04.2021. Mjerilo: 1 : 100		Projekt: IZVEDBENI PROJEKT - MAPA 4 - ELEKTROTEHNIČKI PROJEKT	
Mjesto izrade : Rijeka		Broj projekta: 1241-21-1	Zajednička oznaka: 13 / 4 / 21
		Broj nacrta: 19	List: 1
			Listova: 1